


ПРОЕКТ ВНЕСЕНИЯ ИЗМЕНЕНИЙ В ГЕНЕРАЛЬНЫЙ ПЛАН ГОРОДСКОГО ОКРУГА ЭЛЕКТРОСТАЛЬ МОСКОВСКОЙ ОБЛАСТИ ПРИМЕНительно К ЧАСТИ НАСЕЛЕННОГО ПУНКТА Г. ЭЛЕКТРОСТАЛЬ (ПРИМЕНительно К ЗЕМЕЛЬНЫМ УЧАСТКАМ С КАДАСТРОВЫМИ НОМЕРАМИ 50:46:0060201:14, 50:46:0060201:15, 50:46:0060201:16)

КАРТА ГРАНИЦ НАСЕЛЕННЫХ ПУНКТОВ, ВХОДЯЩИХ В СОСТАВ ГОРОДСКОГО ОКРУГА ЭЛЕКТРОСТАЛЬ МОСКОВСКОЙ ОБЛАСТИ ПРИМЕНительно К ЧАСТИ НАСЕЛЕННОГО ПУНКТА Г. ЭЛЕКТРОСТАЛЬ (ПРИМЕНительно К ЗЕМЕЛЬНЫМ УЧАСТКАМ С КАДАСТРОВЫМИ НОМЕРАМИ 50:46:0060201:14, 50:46:0060201:15, 50:46:0060201:16)

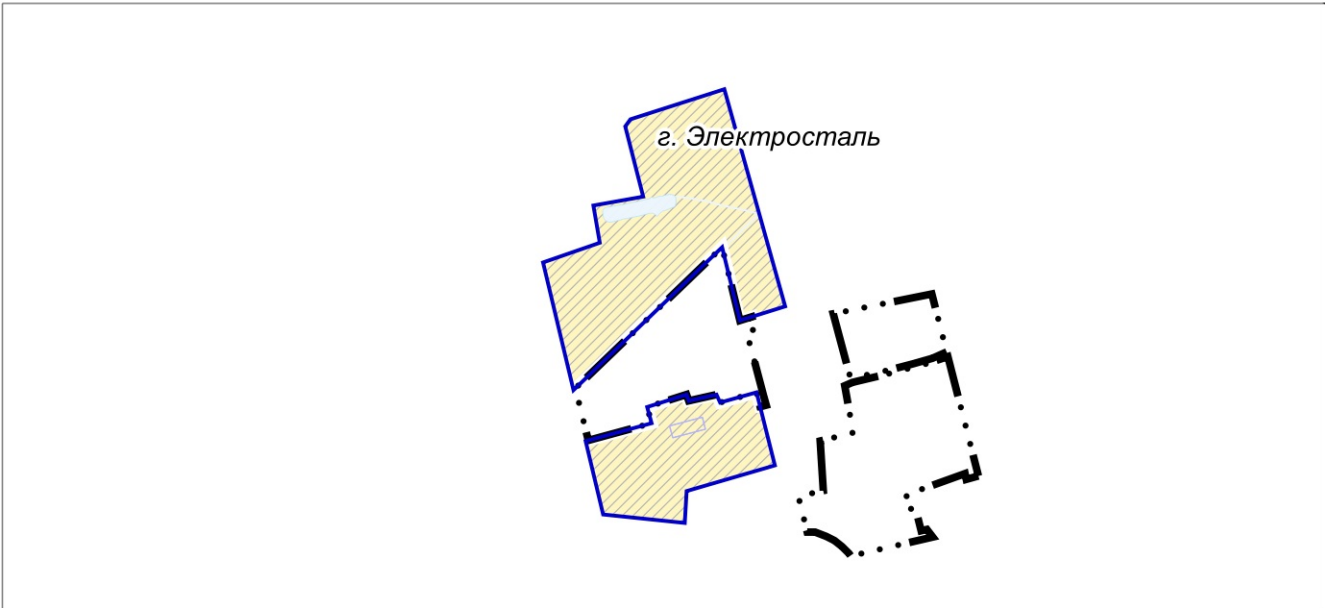

УСЛОВНЫЕ ОБОЗНАЧЕНИЯ

Границы



населенных пунктов (утвержденные) \*



разработки генерального плана



земельных участков, поставленных на кадастровый учет

\* отображаются в целях информационной целостности документа и утверждению в составе генерального плана не подлежат

ЗЕМЕЛЬНЫЕ УЧАСТКИ С КАДАСТРОВЫМИ НОМЕРАМИ 50:46:0060201:14, 50:46:0060201:15, 50:46:0060201:16 РАСПОЛОЖЕНЫ В ГРАНИЦАХ НАСЕЛЕННОГО ПУНКТА Г. ЭЛЕКТРОСТАЛЬ

Должность	ФИО	Подпись	Дата	Договор № 148-2024 от 17.07.2024 г.			
Руководитель мастерской ЦОГД	П.С. Богачев			Московская область, Городской округ Электросталь			
Начальник отдела ОПГП ЦОГД	Н.В. Макаров						
Нач. отд.№2 МПГП	В.И. Лавренко						
Вед. инж. ОПГП ЦОГД	Н.С. Пархоменко			Проект внесения изменений в генеральный план Городского округа Электросталь Московской области применительно к части населенного пункта г. Электросталь (применительно к земельным участкам с кадастровыми номерами 50:46:0060201:14, 50:46:0060201:15, 50:46:0060201:16) 1 этап	Стадия	Лист	Листов
						1	2
					НИИПИ градостроительства		
				Карта границ населенных пунктов, входящих в состав городского округа Электросталь Московской области применительно к части населенного пункта г. Электросталь (применительно к земельным участкам с кадастровыми номерами 50:46:0060201:14, 50:46:0060201:15, 50:46:0060201:16)  Масштаб 1:10000	ГАУ МО «НИИПИ градостроительства»		
Проверил	Н.В. Макаров						