

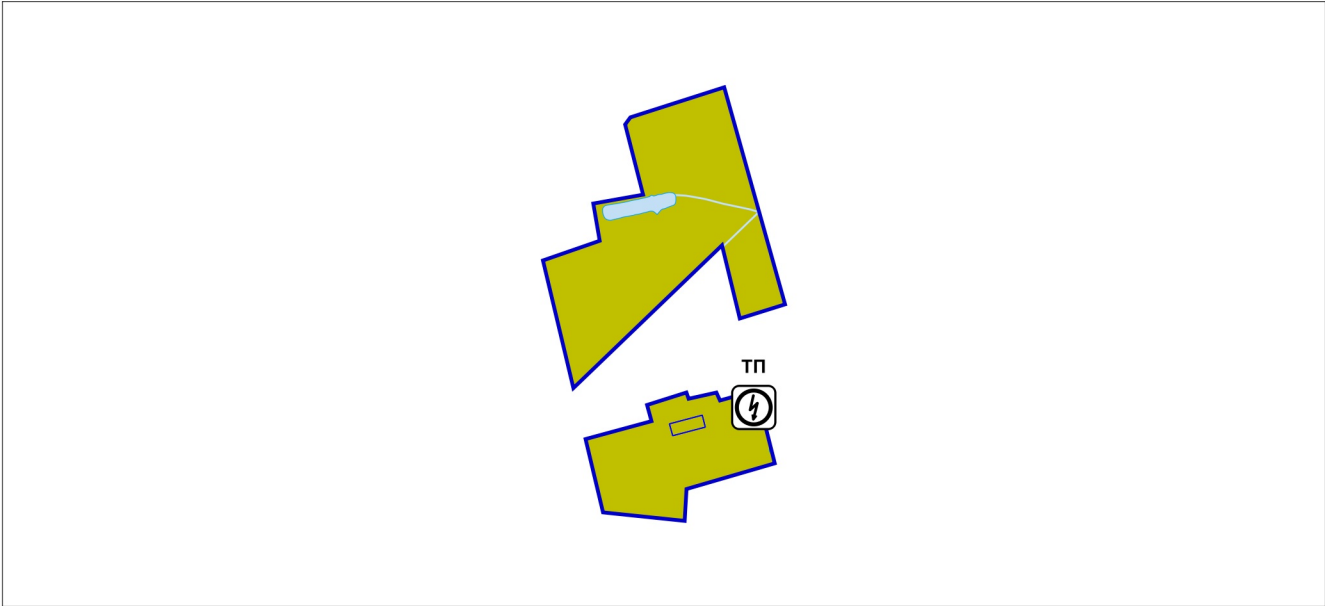


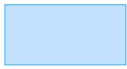


ПРОЕКТ ВНЕСЕНИЯ ИЗМЕНЕНИЙ В ГЕНЕРАЛЬНЫЙ ПЛАН ГОРОДСКОГО ОКРУГА ЭЛЕКТРОСТАЛЬ МОСКОВСКОЙ ОБЛАСТИ ПРИМЕНИТЕЛЬНО К ЧАСТИ НАСЕЛЕННОГО ПУНКТА Г. ЭЛЕКТРОСТАЛЬ (ПРИМЕНИТЕЛЬНО К ЗЕМЕЛЬНЫМ УЧАСТКАМ С КАДАСТРОВЫМИ НОМЕРАМИ 50:46:0060201:14, 50:46:0060201:15, 50:46:0060201:16)

КАРТА СУЩЕСТВУЮЩЕГО ИСПОЛЬЗОВАНИЯ ТЕРРИТОРИИ ГОРОДСКОГО ОКРУГА ЭЛЕКТРОСТАЛЬ МОСКОВСКОЙ ОБЛАСТИ ПРИМЕНИТЕЛЬНО К ЧАСТИ НАСЕЛЕННОГО ПУНКТА Г. ЭЛЕКТРОСТАЛЬ (ПРИМЕНИТЕЛЬНО К ЗЕМЕЛЬНЫМ УЧАСТКАМ С КАДАСТРОВЫМИ НОМЕРАМИ 50:46:0060201:14, 50:46:0060201:15, 50:46:0060201:16)

 

УСЛОВНЫЕ ОБОЗНАЧЕНИЯ



Границы

разработки генерального плана

земельных участков, поставленных на кадастровый учет

Территории

сельскохозяйственного назначения (сельскохозяйственные угодья, сельскохозяйственное производство)


Поверхностные водные объекты *

Водоток (река, ручей, канал)

Земли, покрытые поверхностными водами

Существующие объекты инженерной инфраструктуры

Электрические подстанции

 Трансформаторная подстанция (ТП)

* Отображены в информационных целях, не являются предметом утверждения генерального плана.

Должность	ФИО	Подпись	Дата	Договор № 148-2024 от 17.07.2024 г.			
Руководитель мастерской ЦОГД	П.С. Богачев			Московская область, Городской округ Электросталь			
Начальник отдела ОПГП ЦОГД	Н.В. Макаров						
Нач. отд.№2 МПГП	В.И. Лавренко						
Вед. инж. ОПГП ЦОГД	Н.С. Пархоменко			Проект внесения изменений в генеральный план Городского округа Электросталь Московской области применительно к части населенного пункта г. Электросталь (применительно к земельным участкам с кадастровыми номерами 50:46:0060201:14, 50:46:0060201:15, 50:46:0060201:16) 1 этап	Стадия	Лист	Листов
						2	7
				Карта существующего использования территории городского округа Электросталь Московской области применительно к части населенного пункта г. Электросталь (применительно к земельным участкам с кадастровыми номерами 50:46:0060201:14, 50:46:0060201:15, 50:46:0060201:16)	НИиПИ градостроительства		
					ГАУ МО «НИиПИ градостроительства»		
Проверил	Н.В. Макаров				Масштаб 1:10000		