


ПРОЕКТ ВНЕСЕНИЯ ИЗМЕНЕНИЙ В ГЕНЕРАЛЬНЫЙ ПЛАН ГОРОДСКОГО ОКРУГА ЭЛЕКТРОСТАЛЬ МОСКОВСКОЙ ОБЛАСТИ ПРИМЕНительно К ЧАСТИ НАСЕЛЕННОГО ПУНКТА Г. ЭЛЕКТРОСТАЛЬ (ПРИМЕНительно К ЗЕМЕЛЬНЫМ УЧАСТКАМ С КАДАСТРОВЫМИ НОМЕРАМИ 50:46:0060201:14, 50:46:0060201:15, 50:46:0060201:16)

КАРТА ГРАНИЦ ЗЕМЕЛЬ СЕЛЬСКОХОЗЯЙСТВЕННОГО НАЗНАЧЕНИЯ С ОТОБРАЖЕНИЕМ ОСОБО ЦЕННЫХ СЕЛЬСКОХОЗЯЙСТВЕННЫХ УГОДИЙ И МЕЛИОРИРУЕМЫХ ЗЕМЕЛЬ В ГРАНИЦАХ ГОРОДСКОГО ОКРУГА ЭЛЕКТРОСТАЛЬ МОСКОВСКОЙ ОБЛАСТИ ПРИМЕНительно К ЧАСТИ НАСЕЛЕННОГО ПУНКТА Г. ЭЛЕКТРОСТАЛЬ (ПРИМЕНительно К ЗЕМЕЛЬНЫМ УЧАСТКАМ С КАДАСТРОВЫМИ НОМЕРАМИ 50:46:0060201:14, 50:46:0060201:15, 50:46:0060201:16)

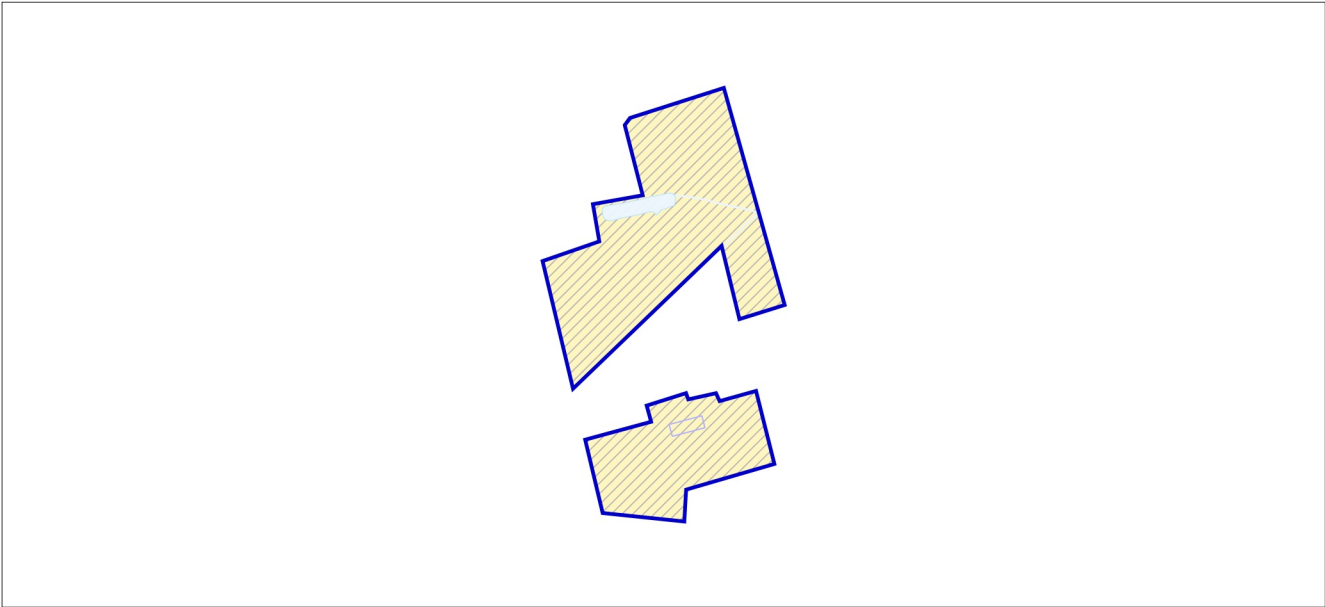

УСЛОВНЫЕ ОБОЗНАЧЕНИЯ

Границы и территории



разработки генерального плана



земельных участков, поставленных на кадастровый учет

ЗЕМЛИ СЕЛЬСКОХОЗЯЙСТВЕННОГО НАЗНАЧЕНИЯ,  
ОСОБО ЦЕННЫЕ СЕЛЬСКОХОЗЯЙСТВЕННЫЕ УГОДЬЯ  
И МЕЛИОРИРУЕМЫЕ ЗЕМЛИ В ГРАНИЦАХ  
РАЗРАБОТКИ ГЕНЕРАЛЬНОГО ПЛАНА ОТСУТСТВУЮТ

Должность	ФИО	Подпись	Дата	Договор № 148-2024 от 17.07.2024 г.			
Руководитель мастерской ЦОГД	П.С. Богачев			Московская область, Городской округ Электросталь			
Начальник отдела ОПГП ЦОГД	Н.В. Макаров						
Нач. отд. №2 МПГП	В.И. Лавренко						
Вед. инж. ОПГП ЦОГД	Н.С. Пархоменко			Проект внесения изменений в генеральный план Городского округа Электросталь Московской области применительно к части населенного пункта г. Электросталь (применительно к земельным участкам с кадастровыми номерами 50:46:0060201:14, 50:46:0060201:15, 50:46:0060201:16) 1 этап	Стадия	Лист	Листов
						7	7
					НИИПИ ↑ градо­стро­итель­ства  ГАУ МО «НИИПИ градо­стро­итель­ства»		
Проверил	Н.В. Макаров			Карта границ земель сельскохозяйственного назначения с отображением особо ценных сельскохозяйственных угодий и мелиорируемых земель в границах городского округа Электросталь Московской области применительно к части населенного пункта г. Электросталь (применительно к земельным участкам с кадастровыми номерами 50:46:0060201:14, 50:46:0060201:15, 50:46:0060201:16) Масштаб 1:10000			