


Схема расположения земельного участка или земельных участков на кадастровом плане территории		
Условный номер земельного участка —		
Площадь земельного участка 2608 м²		
Обозначение характерных точек границ	Координаты, м (Система координат МСК-50)	
	X	Y
1	2	3
1	469766.98	2246602.53
2	469775.63	2246636.68
3	469774.15	2246635.96
4	469738.24	2246644.92
5	469725.67	2246636.81
6	469715	2246639.47
7	469703.43	2246633.55
8	469696.94	2246609.33
9	469701.81	2246601.2
10	469727.17	2246594.87
11	469731.27	2246610.7
12	469763.62	2246602.6
1	469766.98	2246602.53

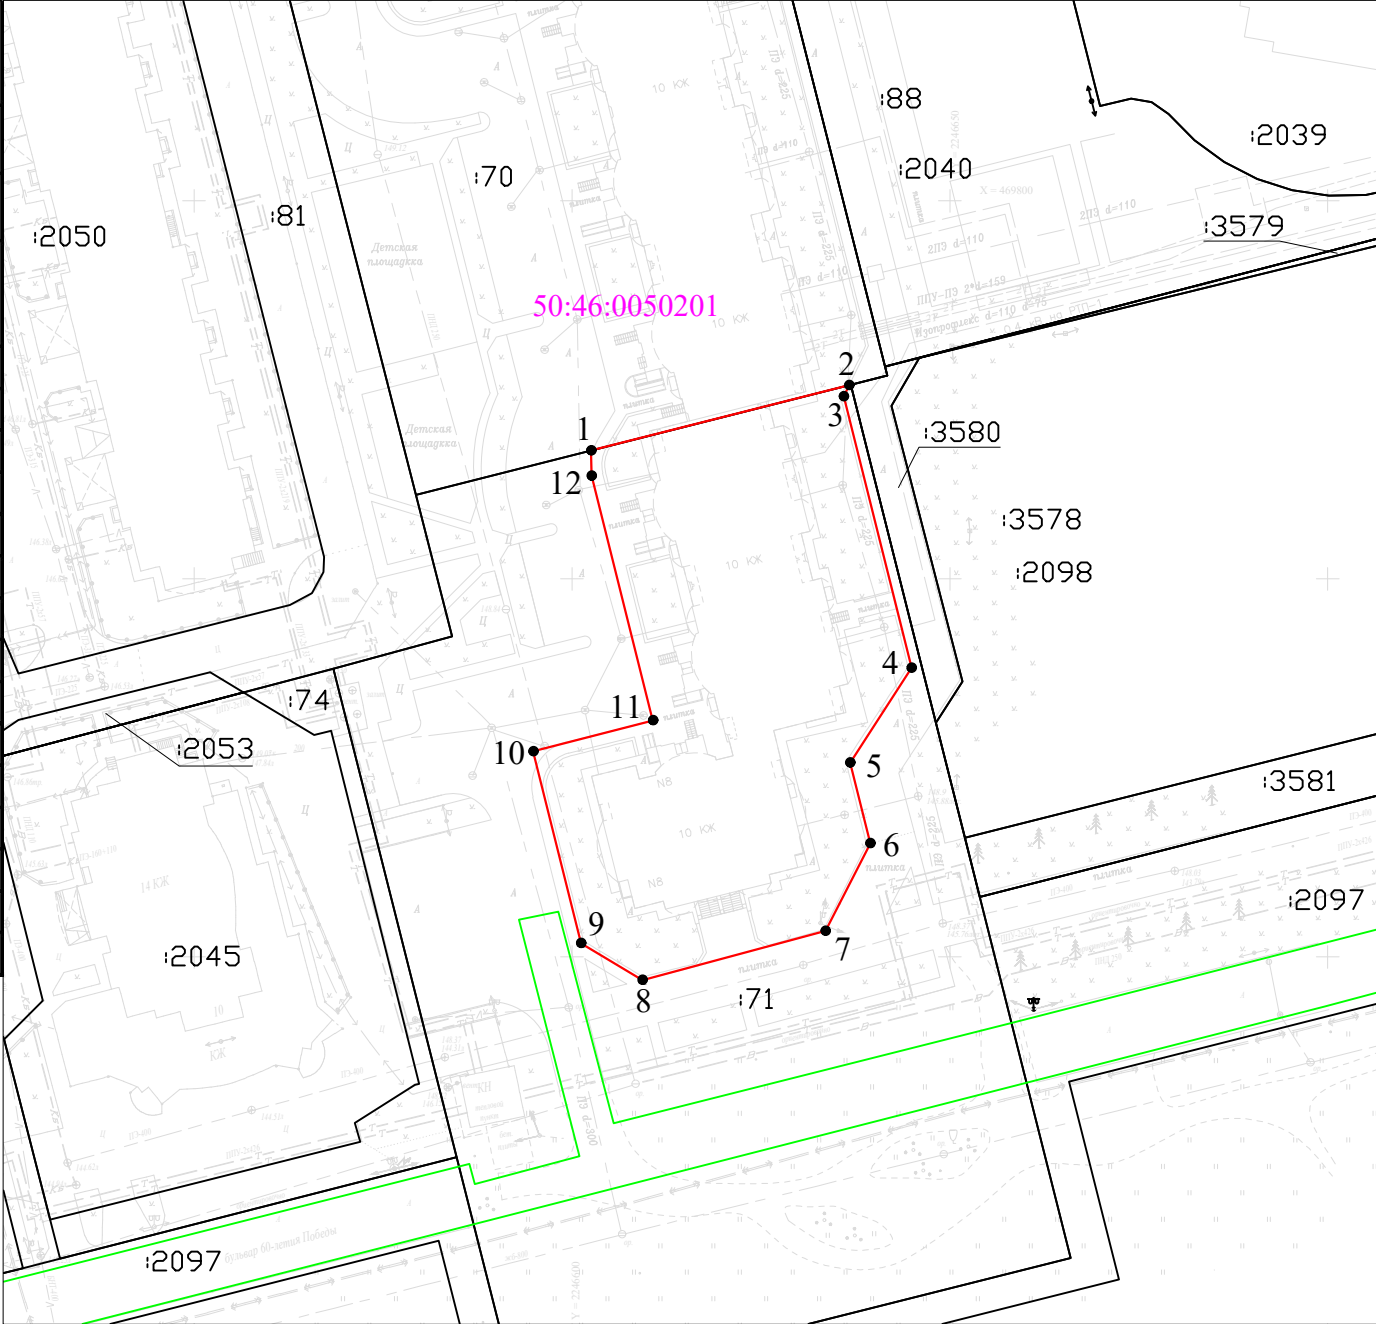

Масштаб 1 :1000

- Условные обозначения:
- граница образуемого земельного участка
 - граница земельного участка, сведения о которой содержатся в ЕГРН
 - граница кадастрового квартала
 - земли общего пользования
 - 50:46:0050201 - обозначение кадастрового квартала
 - 1 - обозначение характерной точки границы образуемого земельного участка
 - :71 - кадастровый номер земельного участка, сведения о котором содержатся в ЕГРН

Кадастровый инженер _____ Краснов Р.А.

