


Схема расположения земельного участка или земельных участков на кадастровом плане территории		
Условный номер земельного участка ---		
Площадь земельного участка 3460 м²		
Обозначение характерных точек границ	Координаты, м (Система координат МСК-50)	
	X	Y
1	2	3
1	469852.49	2246568.11
2	469853.78	2246570.29
3	469860.98	2246599.03
4	469854.82	2246609.49
5	469843.56	2246612.73
6	469844.04	2246614.41
7	469835.43	2246625.45
8	469780.85	2246639.23
9	469775.63	2246636.68
10	469766.98	2246602.53
11	469767.82	2246602.51
12	469772.23	2246605.71
13	469824.76	2246592.57
14	469821.95	2246581.35
15	469821.87	2246577.69
16	469824.02	2246574.65
17	469850.15	2246568.11
1	469852.49	2246568.11

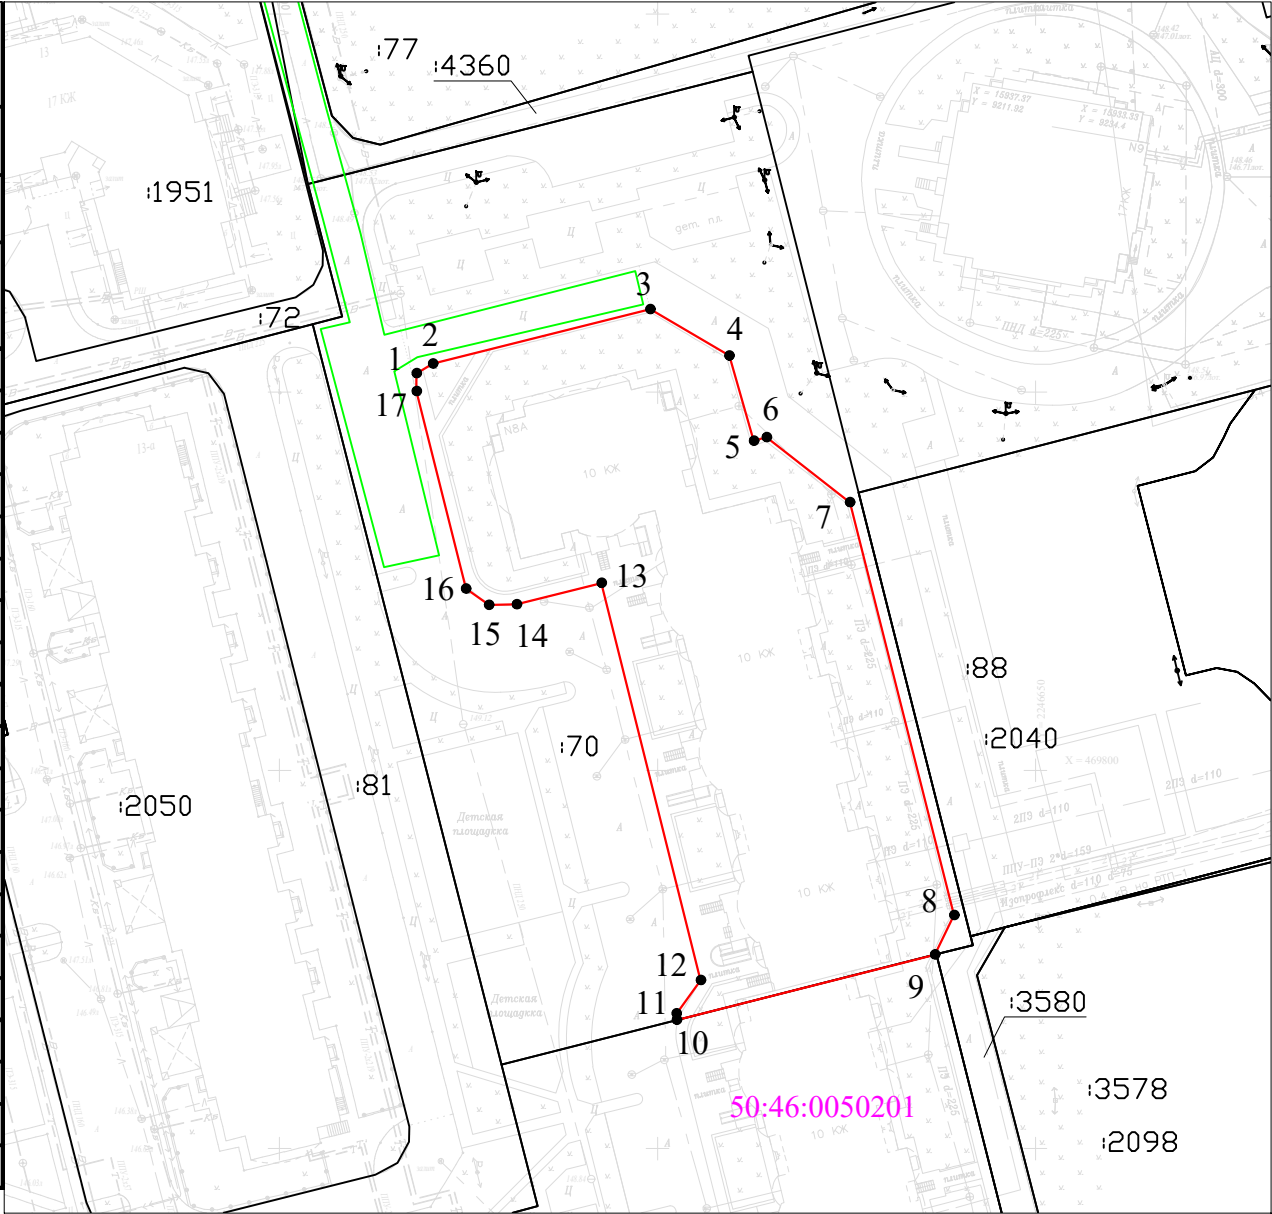

Масштаб 1 :1000

- Условные обозначения:
- - граница образуемого земельного участка
 - - граница земельного участка, сведения о которой содержатся в ЕГРН
 - - граница кадастрового квартала
 - - земли общего пользования
 - 50:46:0050201 - обозначение кадастрового квартала
 - 1 - обозначение характерной точки границы образуемого земельного участка
 - :70 - кадастровый номер земельного участка, сведения о котором содержатся в ЕГРН

Кадастровый инженер _____ Краснов Р.А.

