



МИНИСТЕРСТВО ИМУЩЕСТВЕННЫХ ОТНОШЕНИЙ МОСКОВСКОЙ ОБЛАСТИ

РАСПОРЯЖЕНИЕ

27 СЕН 2022

№

15 ВР-1999

Московская область

Об установлении публичного сервитута в интересах публичного акционерного общества «Россети Московский регион» на землях и частях земельных участков, расположенных на территории городского округа Электросталь, Богородского городского округа, городского округа Павловский Посад Московской области, в целях размещения существующего объекта электросетевого хозяйства - Линия электропередачи 110 кВ «Затишье-Павлово 1»

В соответствии со статьей 23, главой V.7 Земельного кодекса Российской Федерации, статьей 3.6 Федерального закона от 25.10.2001 № 137-ФЗ «О введении в действие Земельного кодекса Российской Федерации», пунктом 1.7 части 1 статьи 4, статьей 17 Закона Московской области от 07.06.1996 № 23/96-ОЗ «О регулировании земельных отношений в Московской области», Законом Московской области от 05.12.2014 № 164/2014-ОЗ «О видах объектов областного значения, подлежащих отображению на схемах территориального планирования Московской области, видах объектов местного значения муниципального района, поселения, городского округа, подлежащих отображению на схеме территориального планирования муниципального района, генеральном плане поселения, генеральном плане городского округа Московской области», Приказом Минэкономразвития России от 10.10.2018 № 542 «Об утверждении требований к форме ходатайства об установлении публичного сервитута, содержанию обоснования необходимости установления публичного сервитута», постановлением Правительства Московской области от 29.10.2007 № 842/27 «Об утверждении Положения о Министерстве имущественных отношений Московской области», на основании ходатайства публичного акционерного общества «Россети Московский регион» от 13.07.2022 № б/н, сводного заключения Министерства имущественных отношений Московской области от 06.09.2022 № 151-3, принимая во внимание, что порядок установления охранных зон объектов электросетевого хозяйства и особых условий использования земельных участков, расположенных в границах таких зон утверждены постановлением Правительства Российской Федерации от 24.02.2009 № 160 «О порядке установления охранных зон объектов электросетевого хозяйства и особых условий использования земельных участков, расположенных в границах таких зон»:

1. Установить:

- сроком на 49 (сорок девять) лет безвозмездный публичный сервитут в интересах публичного акционерного общества «Россети Московский регион» ИНН 5036065113, ОГРН 1057746555811 в целях размещения существующего объекта электросетевого хозяйства - Линия электропередачи 110 кВ «Затишье-Павлово 1»

с кадастровым номером 50:16:0000000:60820, находящегося в собственности публичного акционерного общества «Россети Московский регион» (запись государственной регистрации права № 50-50-16/040/2005-312 от 27.01.2006), на землях и частях земельных участков, указанных в приложении № 1 к настоящему распоряжению;

- следующий срок, в течение которого использование земельных участков и (или) расположенных на них объектов недвижимого имущества в соответствии с их разрешенным использованием будет невозможно или существенно затруднено в связи с осуществлением сервитута:

- не более 1 года;

- не более 3 месяцев в отношении земельных участков, предназначенных для жилищного строительства (в том числе индивидуального жилищного строительства), ведения личного подсобного хозяйства, садоводства, огородничества;

- следующие сроки и график проведения ремонтно-эксплуатационных работ по обслуживанию инженерного сооружения (при необходимости) в отношении земельных участков, находящихся в государственной или муниципальной собственности и не предоставленных гражданам или юридическим лицам: ежегодно с 1 января до 31 декабря.

2. Утвердить границы публичного сервитута согласно приложению № 2 к настоящему распоряжению.

3. Управлению земельной политики обеспечить:

- направление копии настоящего распоряжения, а также сведений о лицах, являющихся правообладателями земельных участков, сведений о лицах, подавших заявления об учете их прав (обременений прав) на земельные участки, способах связи с ними, копий документов, подтверждающих права указанных лиц на земельные участки публичному акционерному обществу «Россети Московский регион» в течение пяти рабочих дней со дня принятия настоящего распоряжения;

- направление копии настоящего распоряжения правообладателям земельных участков, в отношении которых принято решение об установлении публичного сервитута, с уведомлением о вручении по почтовым адресам и адресам электронной почты, указанным в выписках из Единого государственного реестра недвижимости и в заявлениях об учете прав (обременений прав) на земельные участки в срок не более чем пять рабочих дней со дня его принятия;

- направление копии настоящего распоряжения администрации городского округа Электросталь, Богородского городского округа, городского округа Павловский Посад Московской области в течение одного рабочего дня с момента его принятия.

4. Управлению оформления прав и реестра собственности:

- внести в реестр имущества, находящегося в собственности Московской области, сведения об установлении публичных сервитутов на частях земельных участков, находящихся в собственности Московской области, указанных в приложении № 1 к настоящему распоряжению;

- направить копию настоящего распоряжения в федеральный орган исполнительной власти, уполномоченный Правительством Российской Федерации на осуществление государственного кадастрового учета, государственной регистрации прав, ведение Единого государственного реестра недвижимости и предоставление сведений, содержащихся в Едином государственном реестре недвижимости, в том числе с использованием единой системы межведомственного электронного

взаимодействия, в срок не более чем пять рабочих дней со дня принятия настоящего распоряжения.

5. Управлению государственных предприятий, учреждений и акционерных обществ (Д.В. Малкову) обеспечить размещение (опубликование) настоящего распоряжения на сайте Министерства имущественных отношений Московской области в информационно-телекоммуникационной сети «Интернет» в течение пяти рабочих дней с момента его принятия.

6. Администрации городского округа Электросталь, Богородского городского округа, городского округа Павловский Посад Московской области совместно с публичным акционерным обществом «Россети Московский регион» обеспечить опубликование настоящего распоряжения (за исключением приложений к нему) в порядке, установленном для официального опубликования (обнародования) муниципальных правовых актов уставом городского округа, в течение пяти рабочих дней со дня его принятия.

7. Публичному акционерному обществу «Россети Московский регион»:

- привести земельные участки, указанные в приложении № 1 к настоящему распоряжению, в состояние, пригодное для их использования в соответствии с разрешенным использованием, в срок не позднее чем три месяца после завершения строительства, капитального или текущего ремонта, реконструкции, эксплуатации, консервации, сноса инженерного сооружения, для размещения которого установлен публичный сервитут;

- направить в Министерство имущественных отношений Московской области подготовленные в соответствии с приложением № 2 к настоящему распоряжению сведения о границах публичного сервитута в электронном виде в формате XML в течение трех рабочих дней с момента принятия распоряжения.

8. Контроль за выполнением настоящего распоряжения оставляю за собой.

Заместитель министра
имущественных отношений
Московской области

С.В. Бозриков



Кадастровый номер земельного участка:	Муниципальный район/городской округ:
50:46:0060709:100	г.о. Электросталь
50:46:0060709:101	г.о. Электросталь
50:46:0060709:103	г.о. Электросталь
50:46:0060709:94	г.о. Электросталь
50:46:0060709:95	г.о. Электросталь
50:46:0060709:96	г.о. Электросталь
50:46:0060709:97	г.о. Электросталь
50:46:0060709:98	г.о. Электросталь
50:46:0060709:99	г.о. Электросталь
50:46:0060708:14	г.о. Электросталь
50:46:0060708:437	г.о. Электросталь
50:46:0060708:440	г.о. Электросталь
50:46:0060708:447	г.о. Электросталь
50:46:0060708:448	г.о. Электросталь
50:46:0060708:449	г.о. Электросталь
50:46:0060708:45	г.о. Электросталь
50:46:0060708:450	г.о. Электросталь
50:46:0060708:451	г.о. Электросталь
50:46:0060708:452	г.о. Электросталь
50:46:0060708:453	г.о. Электросталь
50:46:0060708:454	г.о. Электросталь
50:46:0060708:455	г.о. Электросталь
50:46:0060708:456	г.о. Электросталь
50:46:0060708:457	г.о. Электросталь
50:46:0060708:514	г.о. Электросталь
50:46:0060708:517	г.о. Электросталь
50:46:0060501:482	г.о. Электросталь
50:46:0060501:483	г.о. Электросталь
50:16:0402026:20	Богородский г.о.
50:16:0402026:26	Богородский г.о.
50:16:0402026:27	Богородский г.о.
50:16:0402026:28	Богородский г.о.
50:16:0402026:29	Богородский г.о.
50:16:0402026:33	Богородский г.о.
50:46:0060501:58	г.о. Электросталь
50:46:0060708:50	г.о. Электросталь
50:17:0020308:7	г.о. Павловский Посад
50:17:0020308:8	г.о. Павловский Посад
50:17:0020307:95	г.о. Павловский Посад
50:16:0402026:10	Богородский г.о.
50:16:0402026:11	Богородский г.о.
50:16:0402026:12	Богородский г.о.
50:16:0402026:16	Богородский г.о.
50:16:0402026:18	Богородский г.о.
50:16:0402026:19	Богородский г.о.
50:16:0402026:31	Богородский г.о.
50:16:0402026:32	Богородский г.о.
50:16:0402026:9	Богородский г.о.
50:16:0402030:122	Богородский г.о.
50:16:0402030:123	Богородский г.о.
50:16:0402030:124	Богородский г.о.
50:16:0402030:17	Богородский г.о.
50:16:0402030:34	Богородский г.о.
50:16:0402030:36	Богородский г.о.
50:16:0402030:44	Богородский г.о.
50:16:0402030:58	Богородский г.о.
50:16:0402030:73	Богородский г.о.
50:16:0402030:74	Богородский г.о.
50:16:0402030:75	Богородский г.о.
50:17:0020311:1094	г.о. Павловский Посад
50:17:0020311:1095	г.о. Павловский Посад
50:17:0020311:345	г.о. Павловский Посад
50:17:0020311:347	г.о. Павловский Посад
50:17:0020311:350	г.о. Павловский Посад
50:17:0020311:352	г.о. Павловский Посад
50:17:0020311:353	г.о. Павловский Посад
50:17:0020311:354	г.о. Павловский Посад
50:17:0020311:355	г.о. Павловский Посад
50:17:0020311:357	г.о. Павловский Посад
50:17:0020311:359	г.о. Павловский Посад
50:17:0020311:361	г.о. Павловский Посад
50:17:0020311:362	г.о. Павловский Посад
50:17:0020311:363	г.о. Павловский Посад

50:17:0020311:367	г.о. Павловский Посад
50:17:0020311:450	г.о. Павловский Посад
50:17:0020311:451	г.о. Павловский Посад
50:17:0020311:454	г.о. Павловский Посад
50:17:0020311:455	г.о. Павловский Посад
50:17:0020311:458	г.о. Павловский Посад
50:17:0020311:459	г.о. Павловский Посад
50:17:0020311:460	г.о. Павловский Посад
50:17:0020311:473	г.о. Павловский Посад
50:17:0020311:474	г.о. Павловский Посад
50:17:0020311:475	г.о. Павловский Посад
50:17:0020311:476	г.о. Павловский Посад
50:17:0020311:478	г.о. Павловский Посад
50:17:0020311:492	г.о. Павловский Посад
50:17:0020311:493	г.о. Павловский Посад
50:17:0020311:494	г.о. Павловский Посад
50:17:0020311:504	г.о. Павловский Посад
50:17:0020311:505	г.о. Павловский Посад
50:17:0020311:513	г.о. Павловский Посад
50:17:0020311:514	г.о. Павловский Посад
50:17:0020311:530	г.о. Павловский Посад
50:17:0020311:531	г.о. Павловский Посад
50:17:0020311:532	г.о. Павловский Посад
50:17:0020311:533	г.о. Павловский Посад
50:17:0020311:351	г.о. Павловский Посад
50:17:0020311:348	г.о. Павловский Посад
50:17:0020311:346	г.о. Павловский Посад
50:17:0021210:159	г.о. Павловский Посад
50:17:0021210:160	г.о. Павловский Посад
50:17:0021210:163	г.о. Павловский Посад
50:17:0021210:164	г.о. Павловский Посад
50:17:0021106:70	г.о. Павловский Посад
50:17:0021106:72	г.о. Павловский Посад
50:17:0020531:1	г.о. Павловский Посад
50:17:0020531:2	г.о. Павловский Посад
50:17:0020531:3	г.о. Павловский Посад
50:17:0020531:4	г.о. Павловский Посад
50:17:0020531:6	г.о. Павловский Посад
50:17:0020531:8	г.о. Павловский Посад
50:17:0020530:171	г.о. Павловский Посад
50:17:0020530:172	г.о. Павловский Посад
50:17:0020530:173	г.о. Павловский Посад
50:17:0020527:16	г.о. Павловский Посад
50:17:0020527:200	г.о. Павловский Посад
50:17:0020527:204	г.о. Павловский Посад
50:17:0020527:205	г.о. Павловский Посад
50:17:0020527:206	г.о. Павловский Посад
50:17:0020527:208	г.о. Павловский Посад
50:17:0020527:209	г.о. Павловский Посад
50:17:0020527:210	г.о. Павловский Посад
50:17:0020527:211	г.о. Павловский Посад
50:17:0020527:212	г.о. Павловский Посад
50:17:0020527:213	г.о. Павловский Посад
50:17:0020527:29	г.о. Павловский Посад
50:17:0020527:60	г.о. Павловский Посад
50:17:0020527:81	г.о. Павловский Посад
50:17:0020525:124	г.о. Павловский Посад
50:17:0020327:142	г.о. Павловский Посад
50:17:0020327:143	г.о. Павловский Посад
50:17:0020327:144	г.о. Павловский Посад
50:17:0020327:145	г.о. Павловский Посад
50:17:0020327:146	г.о. Павловский Посад
50:17:0020326:113	г.о. Павловский Посад
50:17:0020326:114	г.о. Павловский Посад
50:17:0020326:115	г.о. Павловский Посад
50:17:0020326:116	г.о. Павловский Посад
50:17:0020326:117	г.о. Павловский Посад
50:17:0020326:118	г.о. Павловский Посад
50:17:0020326:119	г.о. Павловский Посад
50:17:0020326:120	г.о. Павловский Посад
50:17:0021317:4	г.о. Павловский Посад
50:17:0021317:54	г.о. Павловский Посад
50:16:0000000:57491	Богородский г.о.
50:16:0000000:57797	Богородский г.о.
50:16:0000000:57791	Богородский г.о.
50:17:0000000:65242	г.о. Павловский Посад
50:17:0000000:65243	г.о. Павловский Посад
50:17:0000000:65932 (контур 1, контур 2)	г.о. Павловский Посад

50:17:0000000:67698 (контур 1, контур 2)	г.о. Павловский Посад
50:17:0000000:65929	г.о. Павловский Посад
50:17:0000000:64206	г.о. Павловский Посад
50:17:0000000:67173	г.о. Павловский Посад
50:17:0000000:64208	г.о. Павловский Посад
50:17:0000000:64207	г.о. Павловский Посад
50:17:0000000:291	г.о. Павловский Посад
50:17:0000000:64407 (контур 1)	г.о. Павловский Посад
50:17:0020318:3	г.о. Павловский Посад
50:46:0000000:36014	г.о. Электросталь
50:46:0000000:35467	г.о. Электросталь
50:17:0000000:67172	г.о. Павловский Посад
50:17:0021110:2	г.о. Павловский Посад
50:17:0020305:3	г.о. Павловский Посад
50:46:0060709	г.о. Электросталь
50:46:0060708	г.о. Электросталь
50:17:0020308	г.о. Павловский Посад
50:17:0020307	г.о. Павловский Посад
50:17:0020311	г.о. Павловский Посад
50:17:0020309	г.о. Павловский Посад
50:17:0020321	г.о. Павловский Посад
50:17:0021106	г.о. Павловский Посад
50:17:0020327	г.о. Павловский Посад
50:17:0020326	г.о. Павловский Посад
50:17:0020531	г.о. Павловский Посад
50:17:0021214	г.о. Павловский Посад
50:17:0020525	г.о. Павловский Посад
50:17:0021203	г.о. Павловский Посад
50:17:0020527	г.о. Павловский Посад
50:17:0020530	г.о. Павловский Посад
50:17:0021210	г.о. Павловский Посад
50:17:0021213	г.о. Павловский Посад
50:17:0021311	г.о. Павловский Посад
50:17:0021317	г.о. Павловский Посад

ОПИСАНИЕ МЕСТОПОЛОЖЕНИЯ ГРАНИЦ		
Публичный сервитут в целях размещения существующего объекта электросетевого хозяйства Линия электропередачи 110 кВ «Затишье-Павлово 1»		
(наименование объекта, местоположение границ которого описано (далее - объект))		
Раздел 1		
Сведения об объекте		
№ п/п	Характеристика объекта	Описание характеристик
1	2	3
1	Местоположение объекта	Московская область, городской округ Электросталь, Богородский городской округ, городской округ Павловский Посад
2	Площадь объекта +/- величина погрешности определения площади (Р +/- ΔР)	477607 м ² +/- 138 м ²
3	Иные характеристики объекта	Публичный сервитут в целях размещения существующего объекта электросетевого хозяйства Линия электропередачи 110 кВ «Затишье-Павлово 1» сроком действия 49 лет в интересах ПАО «Россети Московский регион»

Раздел 2			
Местоположение публичного сервитута: Московская область			
Система координат		МСК-50, зона 1	
Метод определения координат		Аналитический	
Обозначение характерных точек границ публичного сервитута	Координаты, м		
	X	Y	Средняя квадратическая погрешность положения характерных точек (Mt), м
1	2	3	4
Часть 1			
1	477056.63	1438328.51	0.10
2	477060.38	1438335.60	0.10
3	477061.82	1438338.31	0.10
4	477070.06	1438353.83	0.10
5	477069.85	1438357.04	0.10
6	477069.41	1438364.13	0.10
7	477068.04	1438385.71	0.10
8	477067.00	1438402.07	0.10
9	477065.33	1438428.31	0.10
10	477064.70	1438438.17	0.10
11	477064.10	1438447.54	0.10
12	477062.45	1438473.57	0.10
13	477062.06	1438479.80	0.10
14	477054.42	1438512.77	0.10
15	477051.95	1438523.45	0.10
16	477034.55	1438598.66	0.10
17	477032.61	1438607.05	0.10
18	477034.24	1438613.38	0.10
19	477042.22	1438644.36	0.10
20	477062.12	1438721.63	0.10
21	477070.02	1438753.72	0.10
22	477073.17	1438766.49	0.10
23	477075.22	1438774.83	0.10
24	477080.89	1438797.87	0.10
25	477088.18	1438827.53	0.10
26	477091.96	1438842.92	0.10
27	477092.18	1438843.83	0.10
28	477098.94	1438860.67	0.10
29	477115.50	1438901.90	0.10
30	477121.58	1438917.03	0.10
31	477136.49	1438954.16	0.10
32	477152.90	1438995.02	0.10
33	477162.46	1439018.84	0.10
34	477164.36	1439023.58	0.10
35	477166.37	1439028.57	0.10
36	477171.34	1439040.95	0.10
37	477177.52	1439056.16	0.10
38	477185.68	1439076.26	0.10
39	477189.13	1439084.74	0.10
40	477213.06	1439143.61	0.10
41	477215.94	1439150.70	0.10
42	477222.98	1439168.04	0.10
43	477236.67	1439201.70	0.10
44	477240.05	1439210.06	0.10
45	477254.53	1439208.19	0.10
46	477417.67	1439187.13	0.10
47	477618.53	1439162.55	0.10
48	477752.27	1439239.01	0.10
49	477782.24	1439336.21	0.10
50	477750.15	1439367.99	0.10
51	477749.47	1439365.80	0.10
52	477718.68	1439265.91	0.10
53	477610.20	1439203.88	0.10
54	477422.80	1439226.82	0.10

1	2	3	4
55	477245.22	1439249.74	0.10
56	477214.60	1439253.70	0.10
57	477134.19	1439055.85	0.10
58	477054.00	1438856.12	0.10
59	477048.32	1438833.04	0.10
60	477045.65	1438822.17	0.10
61	477023.38	1438731.61	0.10
62	477011.88	1438687.01	0.10
63	477008.37	1438673.40	0.10
64	476991.42	1438607.56	0.10
65	476993.31	1438599.33	0.10
66	477001.56	1438563.71	0.10
67	477007.31	1438538.86	0.10
68	477009.79	1438528.17	0.10
69	477022.34	1438473.98	0.10
70	477023.19	1438460.57	0.10
71	477024.41	1438441.21	0.10
72	477028.87	1438371.10	0.10
73	477029.03	1438368.43	0.10
74	477029.07	1438367.77	0.10
75	477029.41	1438362.59	0.10
76	477027.27	1438358.55	0.10
77	477021.49	1438347.66	0.10
78	477017.50	1438340.15	0.10
1	477056.63	1438328.51	0.10
Часть 2			
79	477790.23	1439362.14	0.10
80	477822.97	1439468.37	0.10
81	477887.72	1439684.84	0.10
82	477955.62	1439920.16	0.10
83	477958.31	1439929.47	0.10
84	477988.65	1440034.65	0.10
85	478016.02	1440129.54	0.10
86	478011.60	1440134.50	0.10
87	478018.58	1440166.89	0.10
88	478015.20	1440176.74	0.10
89	478008.44	1440196.50	0.10
90	477993.27	1440195.89	0.10
91	477992.98	1440194.86	0.10
92	477985.04	1440166.53	0.10
93	477917.17	1439931.26	0.10
94	477849.32	1439696.11	0.10
95	477784.73	1439480.16	0.10
96	477757.68	1439392.41	0.10
79	477790.23	1439362.14	0.10
Часть 3			
97	478051.48	1440255.25	0.10
98	478051.70	1440256.03	0.10
99	478090.07	1440392.94	0.10
100	478126.97	1440427.25	0.10
101	478129.05	1440429.20	0.10
102	478134.47	1440434.23	0.10
103	478135.79	1440435.46	0.10
104	478235.62	1440528.27	0.10
105	478387.89	1440667.24	0.10
106	478405.23	1440681.94	0.10
107	478428.66	1440701.77	0.10
108	478464.04	1440736.36	0.10
109	478466.12	1440740.51	0.10
110	478472.34	1440752.85	0.10
111	478501.43	1440810.65	0.10
112	478485.62	1440842.70	0.10
113	478452.88	1440834.65	0.10
114	478425.46	1440845.29	0.10
115	478389.41	1440859.27	0.10


1	2	3	4
116	478388.91	1440859.46	0.10
117	478375.12	1440876.86	0.10
118	478245.05	1441041.09	0.10
119	478213.78	1441080.53	0.10
120	478097.36	1441227.41	0.10
121	477945.78	1441418.67	0.10
122	477863.53	1441522.13	0.10
123	477789.46	1441615.26	0.10
124	477631.68	1441813.85	0.10
125	477488.41	1441994.15	0.10
126	477478.56	1442006.54	0.10
127	477383.86	1442125.74	0.10
128	477367.37	1442146.50	0.10
129	477332.40	1442190.52	0.10
130	477182.88	1442378.43	0.10
131	477026.95	1442574.01	0.10
132	476873.90	1442766.64	0.10
133	476828.44	1442823.29	0.10
134	476720.87	1442957.36	0.10
135	476567.35	1443151.66	0.10
136	476454.23	1443296.44	0.10
137	476446.65	1443305.99	0.10
138	476409.34	1443304.95	0.10
139	476389.99	1443304.67	0.10
140	476384.15	1443304.34	0.10
141	476414.90	1443265.56	0.10
142	476535.94	1443126.86	0.10
143	476689.65	1442932.32	0.10
144	476842.57	1442741.74	0.10
145	476995.66	1442549.05	0.10
146	477151.57	1442353.51	0.10
147	477301.07	1442165.64	0.10
148	477447.24	1441981.64	0.10
149	477457.08	1441969.26	0.10
150	477497.59	1441918.28	0.10
151	477600.34	1441788.96	0.10
152	477758.14	1441590.35	0.10
153	477914.43	1441393.82	0.10
154	478065.99	1441202.55	0.10
155	478207.92	1441023.51	0.10
156	478213.67	1441016.24	0.10
157	478364.29	1440826.08	0.10
158	478444.10	1440795.13	0.10
159	478430.54	1440759.58	0.10
160	478401.70	1440731.38	0.10
161	478383.15	1440715.66	0.10
162	478377.64	1440711.01	0.10
163	478373.42	1440707.44	0.10
164	478361.45	1440697.30	0.10
165	478208.65	1440557.84	0.10
166	478161.70	1440514.19	0.10
167	478159.27	1440511.93	0.10
168	478150.16	1440503.46	0.10
169	478104.06	1440460.60	0.10
170	478054.57	1440414.59	0.10
171	478016.56	1440278.90	0.10
172	478019.02	1440276.46	0.10
173	478025.80	1440270.68	0.10
174	478035.84	1440264.80	0.10
175	478044.09	1440260.01	0.10
97	478051.48	1440255.25	0.10
Часть 4			
176	476394.36	1443371.92	0.10
177	476361.25	1443413.68	0.10
178	476267.46	1443531.04	0.10

1	2	3	4
179	476110.62	1443727.19	0.10
180	476081.54	1443763.65	0.10
181	476025.16	1443834.30	0.10
182	475898.31	1443995.29	0.10
183	475770.81	1444156.33	0.10
184	475647.96	1444311.32	0.10
185	475616.73	1444349.91	0.10
186	475617.15	1444325.31	0.10
187	475617.77	1444289.55	0.10
188	475617.79	1444284.98	0.10
189	475739.44	1444131.50	0.10
190	475866.87	1443970.53	0.10
191	475993.88	1443809.34	0.10
192	476019.56	1443777.17	0.10
193	476021.79	1443778.91	0.10
194	476036.71	1443759.88	0.10
195	476056.73	1443734.34	0.10
196	476054.89	1443732.90	0.10
197	476079.37	1443702.20	0.10
198	476236.04	1443506.26	0.10
199	476322.11	1443382.56	0.10
200	476332.14	1443369.92	0.10
201	476341.98	1443370.35	0.10
202	476347.01	1443370.41	0.10
203	476355.10	1443370.50	0.10
204	476357.30	1443370.39	0.10
205	476369.70	1443371.38	0.10
206	476372.09	1443371.32	0.10
207	476375.29	1443371.67	0.10
208	476387.83	1443371.69	0.10
176	476394.36	1443371.92	0.10
Часть 5			
209	475590.18	1444382.74	0.10
210	475580.84	1444394.30	0.10
211	475573.72	1444403.29	0.10
212	475572.46	1444404.90	0.10
213	475456.85	1444551.00	0.10
214	475338.14	1444701.49	0.10
215	475334.77	1444782.58	0.10
216	475334.39	1444791.67	0.10
217	475333.10	1444822.47	0.10
218	475332.89	1444827.50	0.10
219	475332.61	1444834.29	0.10
220	475332.44	1444838.40	0.10
221	475330.69	1444880.54	0.10
222	475330.56	1444883.65	0.10
223	475325.83	1444997.64	0.10
224	475316.16	1445228.47	0.10
225	475303.14	1445463.63	0.10
226	475294.86	1445713.84	0.10
227	475289.85	1445843.78	0.10
228	475280.86	1446063.64	0.10
229	475271.06	1446282.98	0.10
230	475262.53	1446505.65	0.10
231	475251.94	1446724.38	0.10
232	475243.30	1446938.22	0.10
233	475240.41	1447013.13	0.10
234	475223.58	1447091.07	0.10
235	475222.71	1447095.11	0.10
236	475220.89	1447103.52	0.10
237	475219.82	1447108.51	0.10
238	475197.27	1447213.01	0.10
239	475186.82	1447261.35	0.10
240	475186.18	1447264.37	0.10
241	475180.89	1447289.40	0.10

1	2	3	4
242	475180.25	1447292.43	0.10
243	475169.01	1447345.52	0.10
244	475167.81	1447351.24	0.10
245	475165.36	1447362.84	0.10
246	475164.04	1447369.04	0.10
247	475153.89	1447417.00	0.10
248	475127.53	1447628.43	0.10
249	475087.23	1447799.07	0.10
250	475056.23	1447942.85	0.10
251	475053.76	1447954.35	0.10
252	475042.93	1448004.53	0.10
253	475043.51	1448006.01	0.10
254	475045.78	1448011.84	0.10
255	475058.43	1448044.23	0.10
256	475060.02	1448048.29	0.10
257	475165.17	1448317.67	0.10
258	475161.58	1448367.13	0.10
259	475161.19	1448372.61	0.10
260	475159.09	1448401.39	0.10
261	475157.41	1448424.54	0.10
262	475152.85	1448487.22	0.10
263	475134.56	1448472.83	0.10
264	475115.00	1448455.93	0.10
265	475115.51	1448449.00	0.10
266	475120.61	1448378.79	0.10
267	475121.60	1448365.14	0.10
268	475124.37	1448327.05	0.10
269	475124.60	1448323.79	0.10
270	475033.62	1448090.71	0.10
271	475032.41	1448087.62	0.10
272	475001.27	1448007.87	0.10
273	475014.33	1447947.36	0.10
274	475015.62	1447941.35	0.10
275	475027.37	1447886.85	0.10
276	475028.50	1447881.62	0.10
277	475043.06	1447814.04	0.10
278	475044.20	1447808.79	0.10
279	475048.30	1447789.77	0.10
280	475088.09	1447621.33	0.10
281	475114.39	1447410.37	0.10
282	475121.26	1447377.89	0.10
283	475124.73	1447361.50	0.10
284	475126.27	1447354.23	0.10
285	475128.41	1447344.08	0.10
286	475130.31	1447335.12	0.10
287	475135.61	1447310.06	0.10
288	475136.42	1447306.21	0.10
289	475143.91	1447270.81	0.10
290	475144.94	1447265.93	0.10
291	475147.71	1447252.91	0.10
292	475163.73	1447178.67	0.10
293	475164.61	1447174.59	0.10
294	475170.01	1447149.60	0.10
295	475172.32	1447138.93	0.10
296	475175.04	1447126.28	0.10
297	475177.48	1447114.99	0.10
298	475181.81	1447094.94	0.10
299	475182.82	1447090.26	0.10
300	475194.69	1447035.26	0.10
301	475195.32	1447032.36	0.10
302	475200.56	1447008.10	0.10
303	475203.32	1446936.62	0.10
304	475211.96	1446722.44	0.10
305	475222.54	1446504.11	0.10
306	475231.08	1446281.19	0.10

1	2	3	4
307	475240.88	1446062.01	0.10
308	475249.86	1445842.23	0.10
309	475254.86	1445712.51	0.10
310	475263.16	1445461.87	0.10
311	475276.18	1445226.80	0.10
312	475285.84	1444995.98	0.10
313	475290.13	1444892.77	0.10
314	475290.26	1444889.72	0.10
315	475298.69	1444686.87	0.10
316	475425.46	1444526.18	0.10
317	475513.06	1444415.47	0.10
318	475515.17	1444412.80	0.10
319	475549.58	1444369.31	0.10
320	475591.44	1444317.57	0.10
321	475591.34	1444326.60	0.10
209	475590.18	1444382.74	0.10
Часть 6			
322	475156.13	1448547.21	0.10
323	475118.44	1448562.59	0.10
324	475108.38	1448546.94	0.10
325	475109.84	1448526.91	0.10
326	475143.19	1448546.19	0.10
327	475153.24	1448542.71	0.10
322	475156.13	1448547.21	0.10

Схема расположения границ публичного сервитута Линия электропередачи 110 кВ «Затишье-Павлово 1»

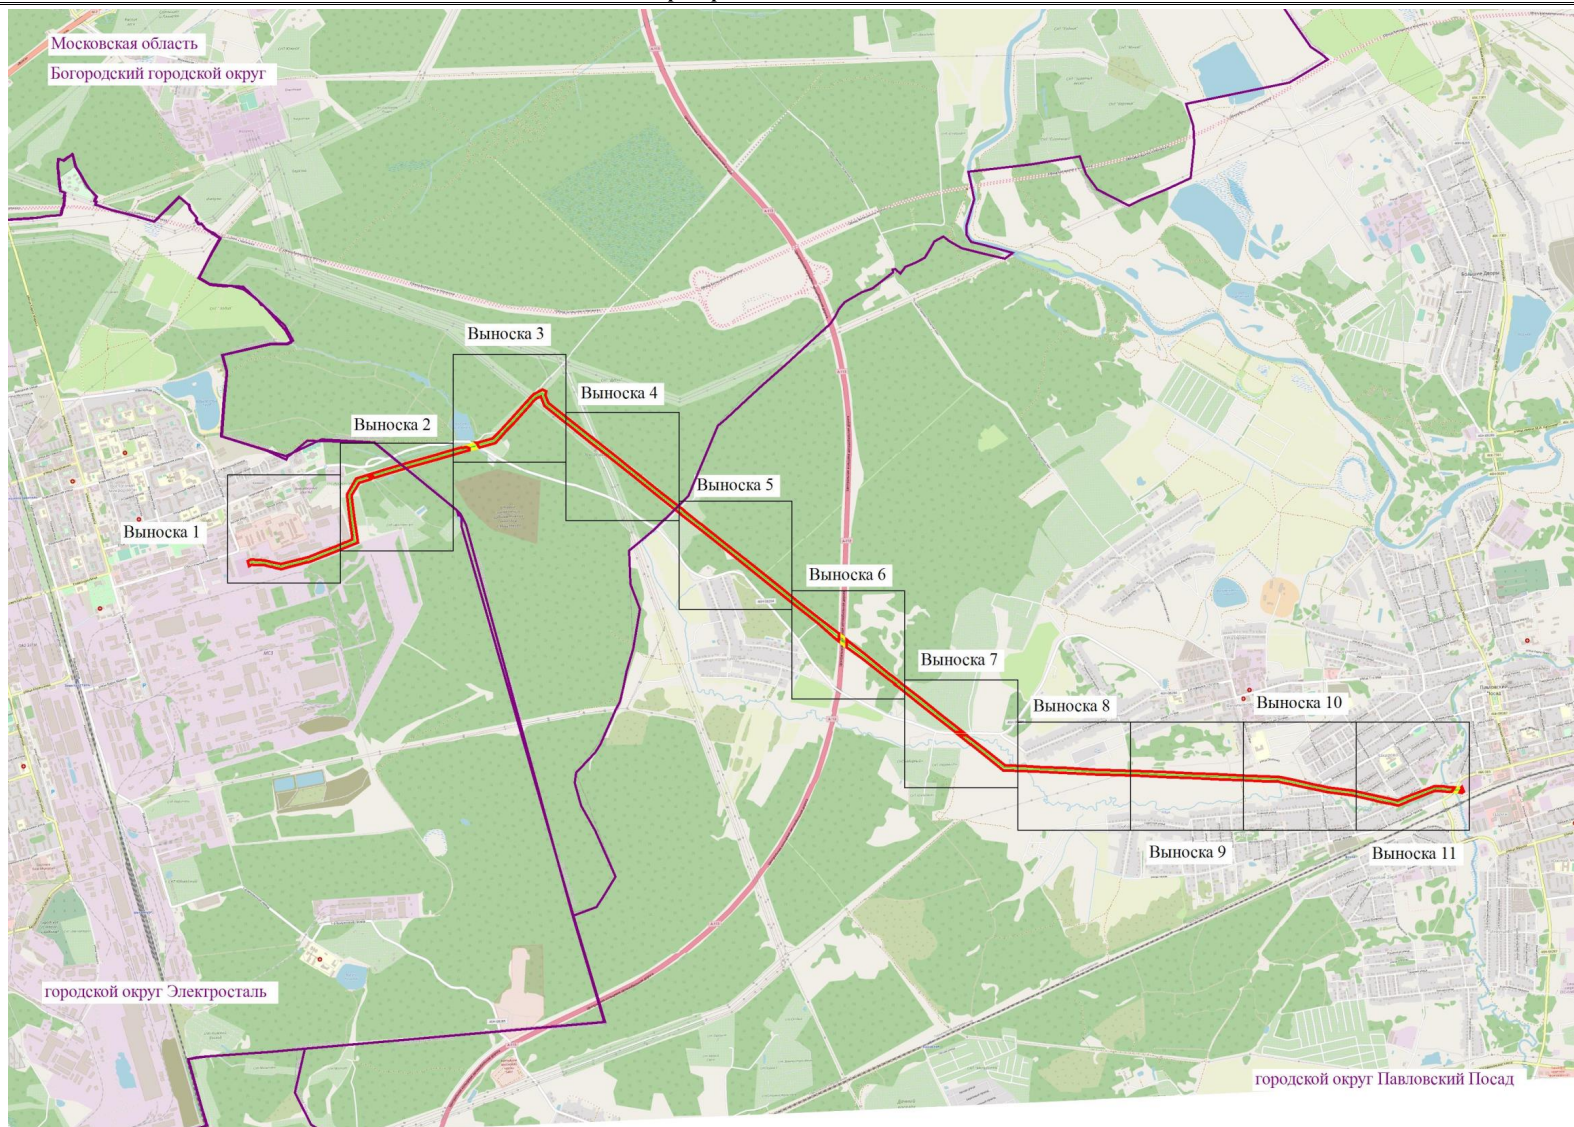


Используемые условные знаки и обозначения:


- - обозначение границы муниципального образования
- - обозначение границы публичного сервитута
- - обозначение объекта электросетевого хозяйства
- - обозначение границы охранной зоны линии электропередачи
- Московская область - обозначение муниципального образования

Масштаб 1:45000

Схема расположения границ публичного сервитута Линия электропередачи 110 кВ «Затишье-Павлово 1»

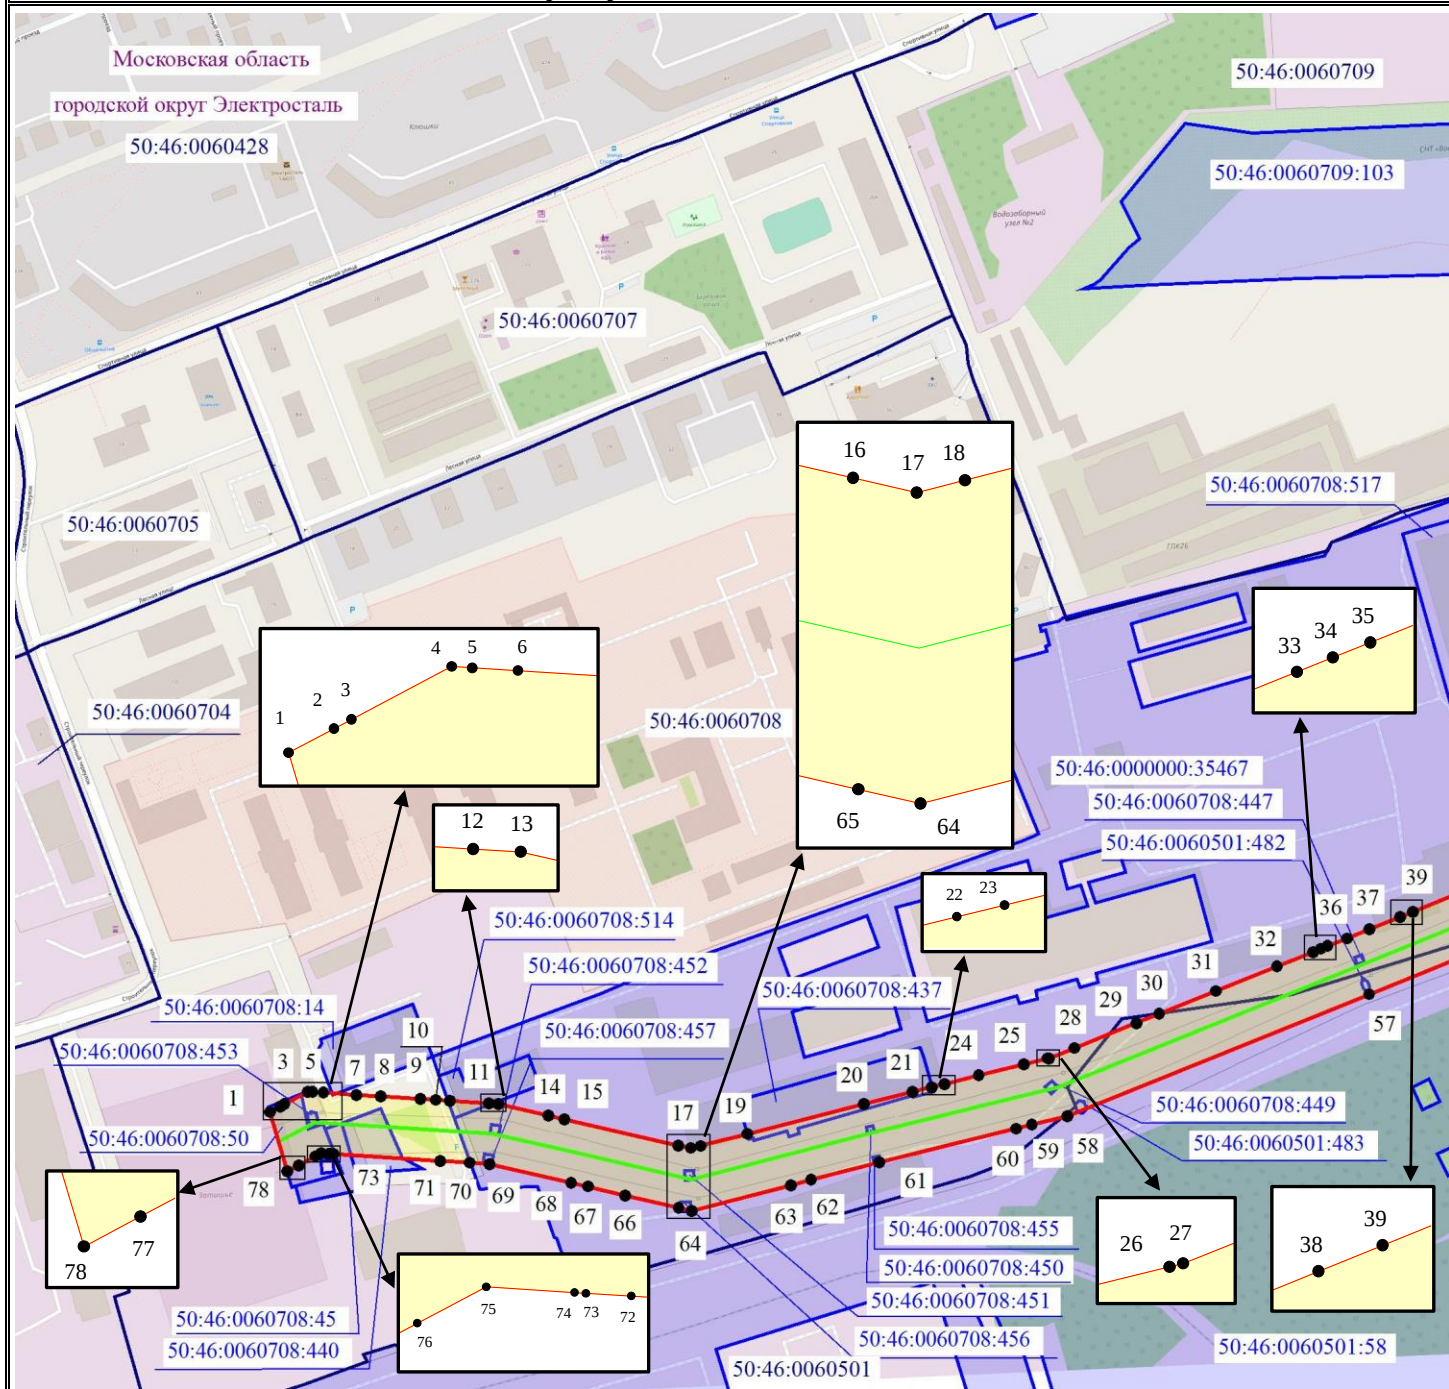


Масштаб 1:5000

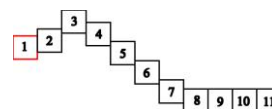


- - обозначение границы муниципального образования
- - обозначение границы кадастрового квартала по сведениям ЕГРН
- - обозначение границы публичного сервитута
- - обозначение объекта электросетевого хозяйства
- 2 - обозначение характерной точки публичного сервитута
- обозначение границы охранной зоны линии электропередачи
- 50:00:0000000 - обозначение номера кадастрового квартала
- 50:22:0000000:107193 - обозначение кадастрового номера земельного участка
- обозначение границы земельного участка
- Московская область - обозначение муниципального образования

Выноска 1 из 11

Схема расположения границ публичного сервитута Линия электропередачи 110 кВ «Затишье-Павлово 1»

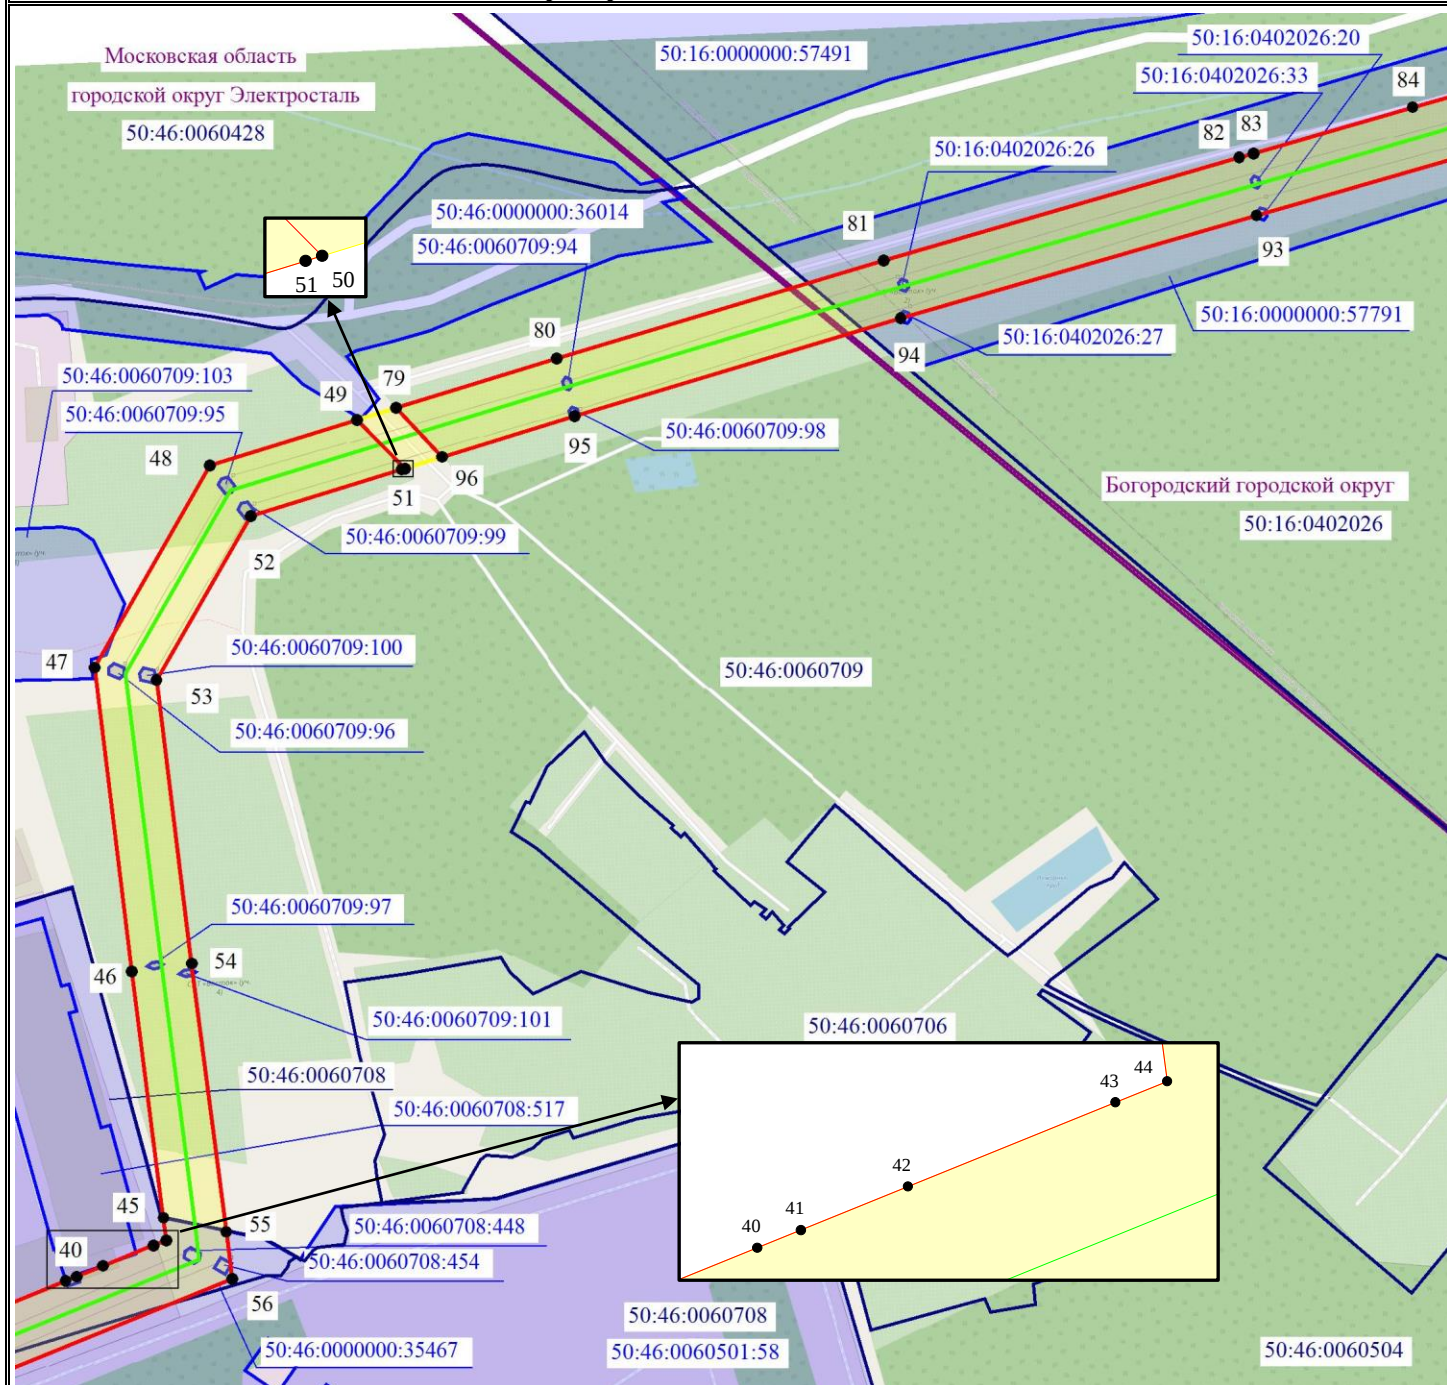


Масштаб 1:5000

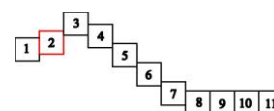

- - обозначение границы муниципального образования
- - обозначение границы кадастрового квартала по сведениям ЕГРН
- - обозначение границы публичного сервитута
- - обозначение объекта электросетевого хозяйства
- 2 - обозначение характерной точки публичного сервитута
- обозначение границы охранной зоны линии электропередачи
- 50:00:0000000 - обозначение номера кадастрового квартала
- 50:22:0000000:107193 - обозначение кадастрового номера земельного участка
- обозначение границы земельного участка
- Московская область - обозначение муниципального образования

Выноска 2 из 11


Схема расположения границ публичного сервитута Линия электропередачи 110 кВ «Затишье-Павлово 1»

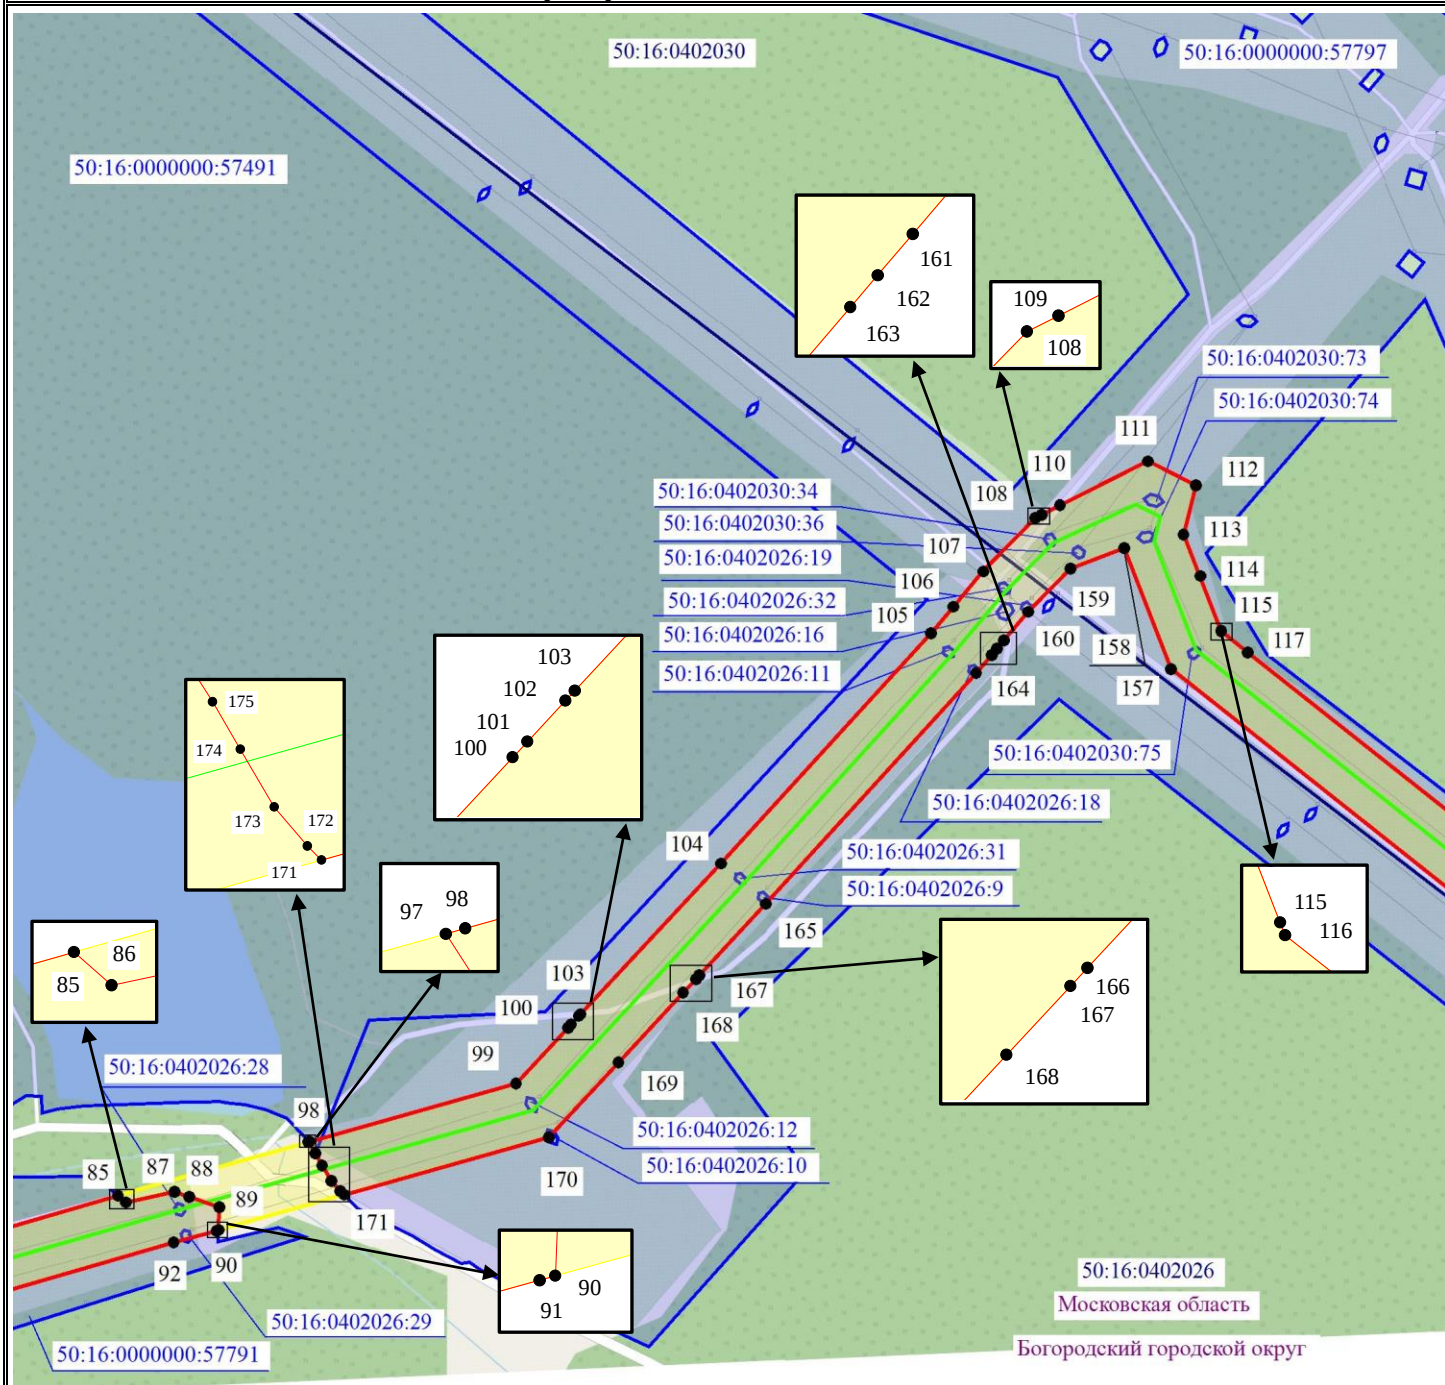

Масштаб 1:5000




- - обозначение границы муниципального образования
- - обозначение границы кадастрового квартала по сведениям ЕГРН
- - обозначение границы публичного сервитута
- - обозначение объекта электросетевого хозяйства
- 2 - обозначение характерной точки публичного сервитута
- обозначение границы охранной зоны линии электропередачи
- 50:00:0000000 - обозначение номера кадастрового квартала
- 50:22:0000000:107193 - обозначение кадастрового номера земельного участка
- обозначение границы земельного участка
- Московская область - обозначение муниципального образования

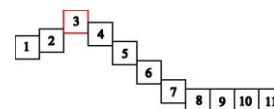


Выноска 3 из 11

Схема расположения границ публичного сервитута Линия электропередачи 110 кВ «Затишье-Павлово 1»

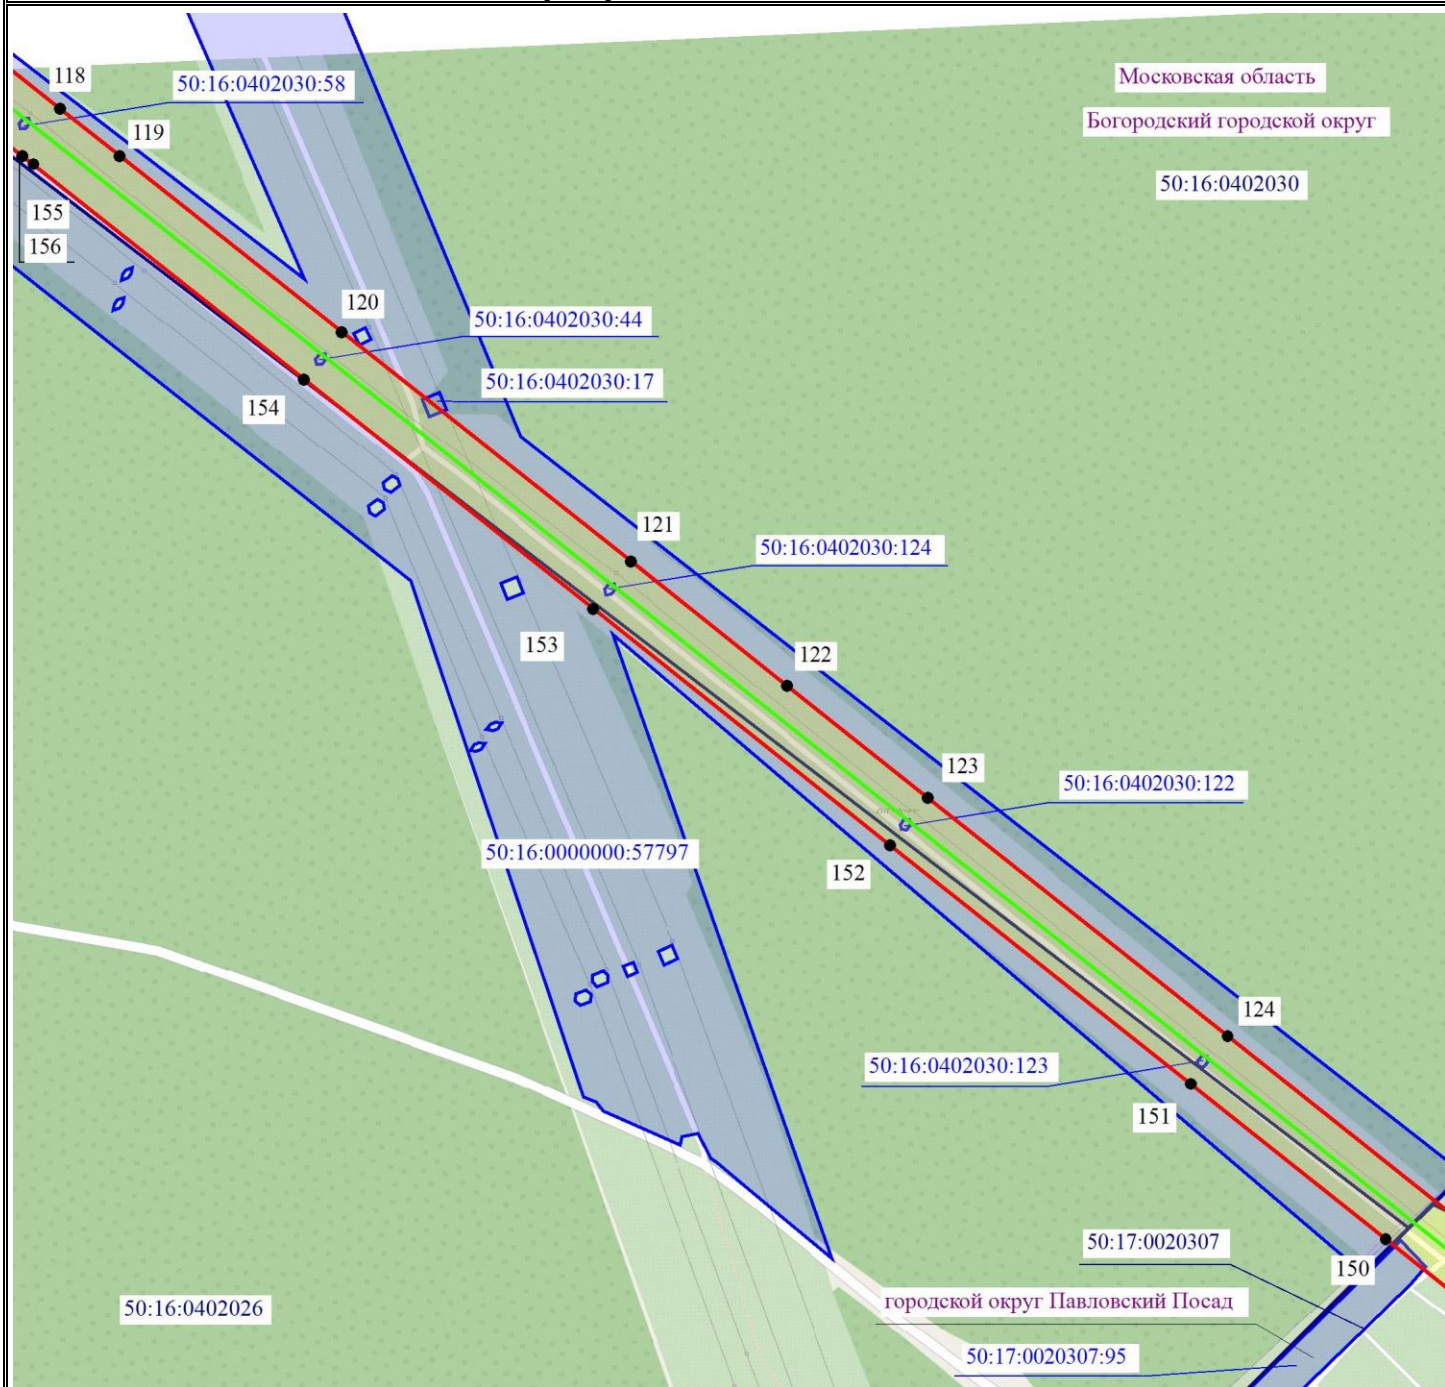


Масштаб 1:5000

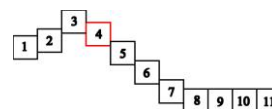


- - обозначение границы муниципального образования
- - обозначение границы кадастрового квартала по сведениям ЕГРН
- - обозначение границы публичного сервитута
- - обозначение объекта электросетевого хозяйства
- 2 - обозначение характерной точки публичного сервитута
- обозначение границы охранной зоны линии электропередачи
- 50:00:0000000 - обозначение номера кадастрового квартала
- 50:22:0000000:107193 - обозначение кадастрового номера земельного участка
- обозначение границы земельного участка
- Московская область - обозначение муниципального образования

Выноска 4 из 11

Схема расположения границ публичного сервитута Линия электропередачи 110 кВ «Затишье-Павлово 1»

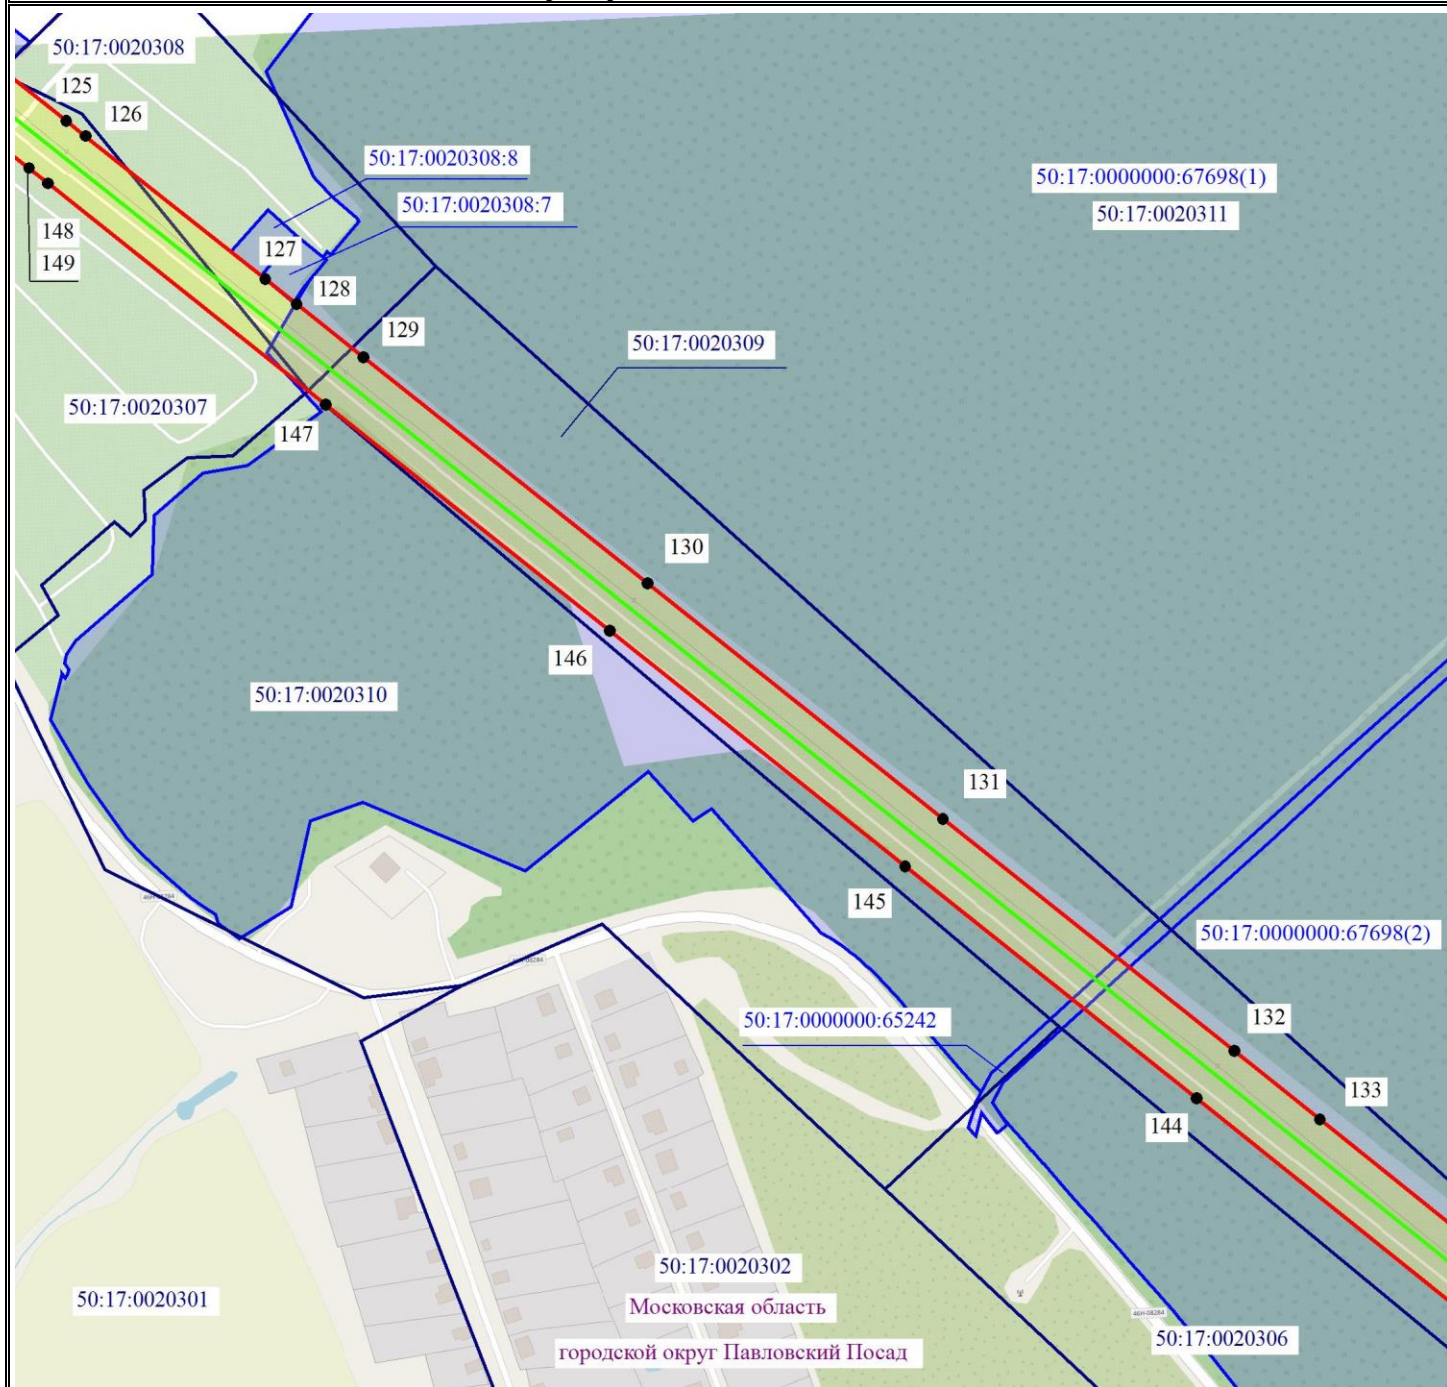


Масштаб 1:5000

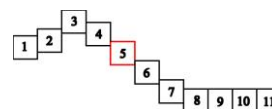


- - обозначение границы муниципального образования
- - обозначение границы кадастрового квартала по сведениям ЕГРН
- - обозначение границы публичного сервитута
- - обозначение объекта электросетевого хозяйства
- 2 - обозначение характерной точки публичного сервитута
- обозначение границы охранной зоны линии электропередачи
- 50:00:0000000 - обозначение номера кадастрового квартала
- 50:22:0000000:107193 - обозначение кадастрового номера земельного участка
- обозначение границы земельного участка
- Московская область - обозначение муниципального образования

Выноска 5 из 11

Схема расположения границ публичного сервитута Линия электропередачи 110 кВ «Затишье-Павлово 1»

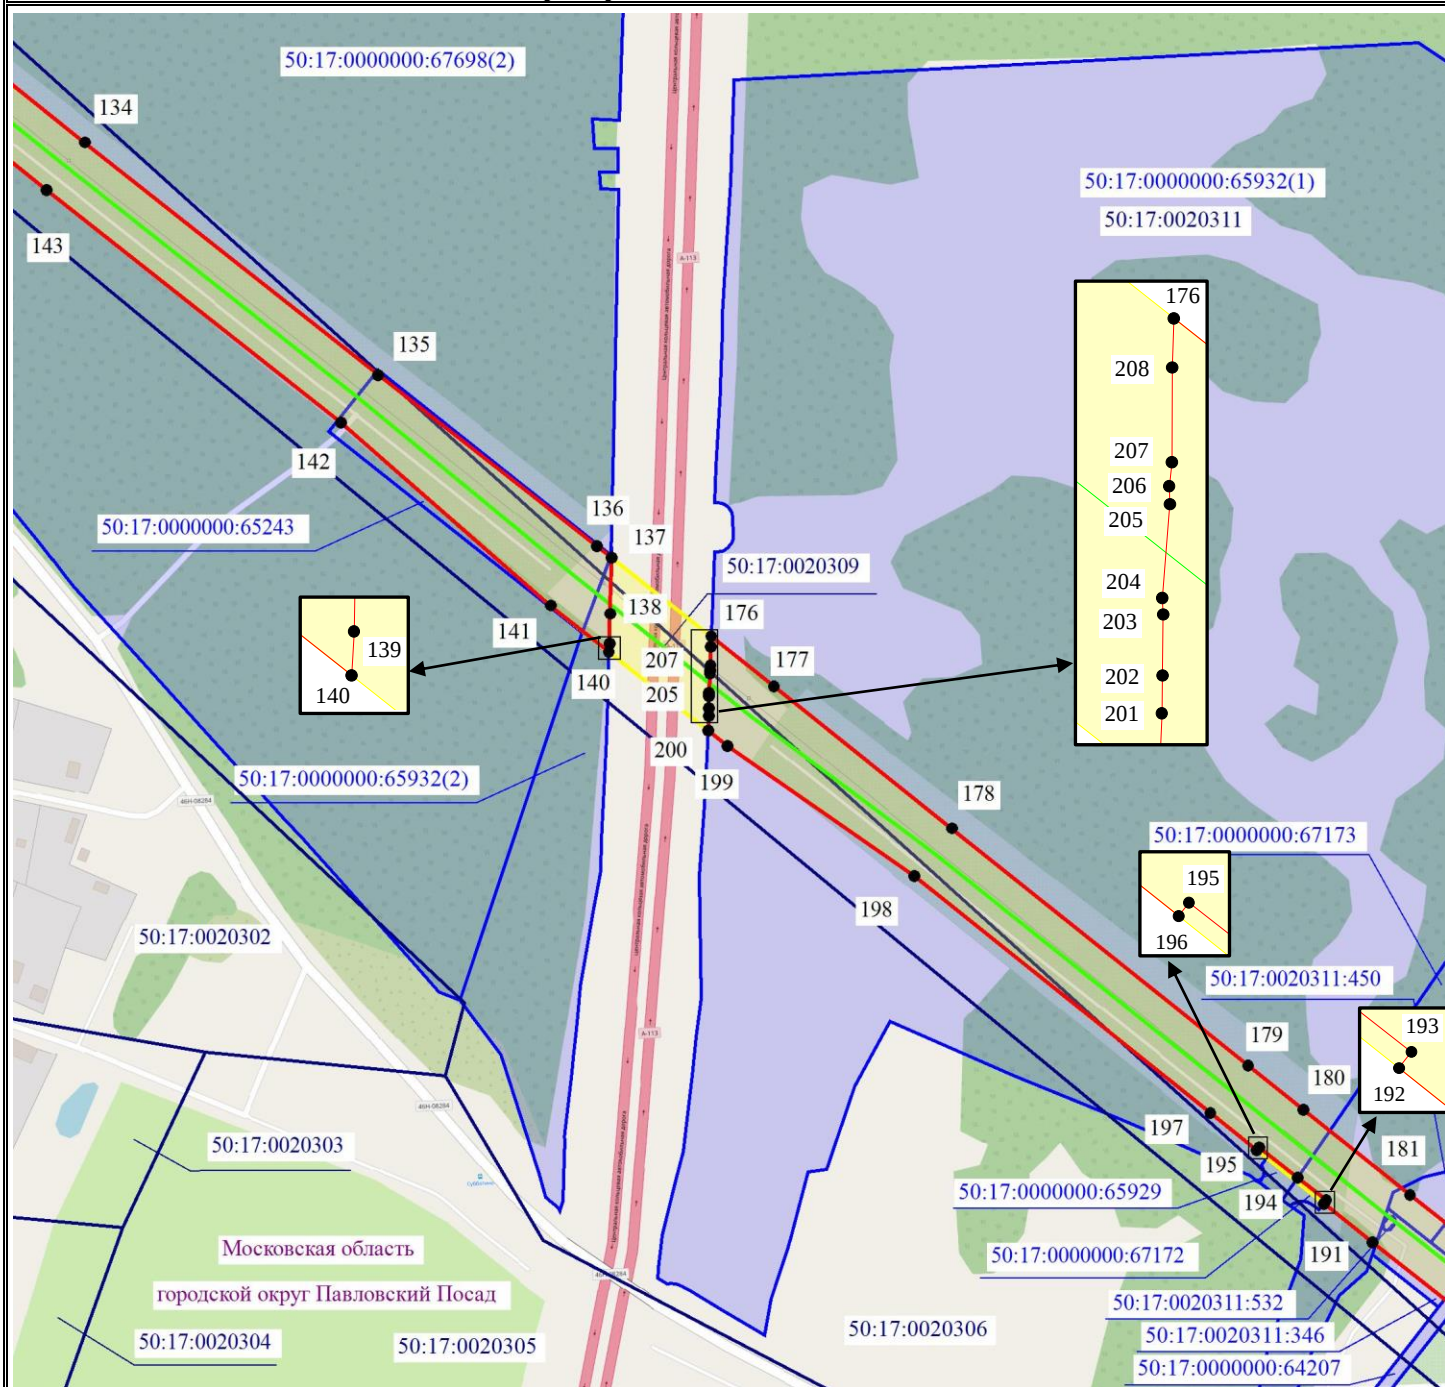


Масштаб 1:5000

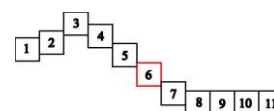


- - обозначение границы муниципального образования
- - обозначение границы кадастрового квартала по сведениям ЕГРН
- - обозначение границы публичного сервитута
- - обозначение объекта электросетевого хозяйства
- 2 - обозначение характерной точки публичного сервитута
- обозначение границы охранной зоны линии электропередачи
- 50:00:0000000 - обозначение номера кадастрового квартала
- 50:22:0000000:107193 - обозначение кадастрового номера земельного участка
- обозначение границы земельного участка
- Московская область - обозначение муниципального образования

Выноска 6 из 11

Схема расположения границ публичного сервитута Линия электропередачи 110 кВ «Затишье-Павлово 1»

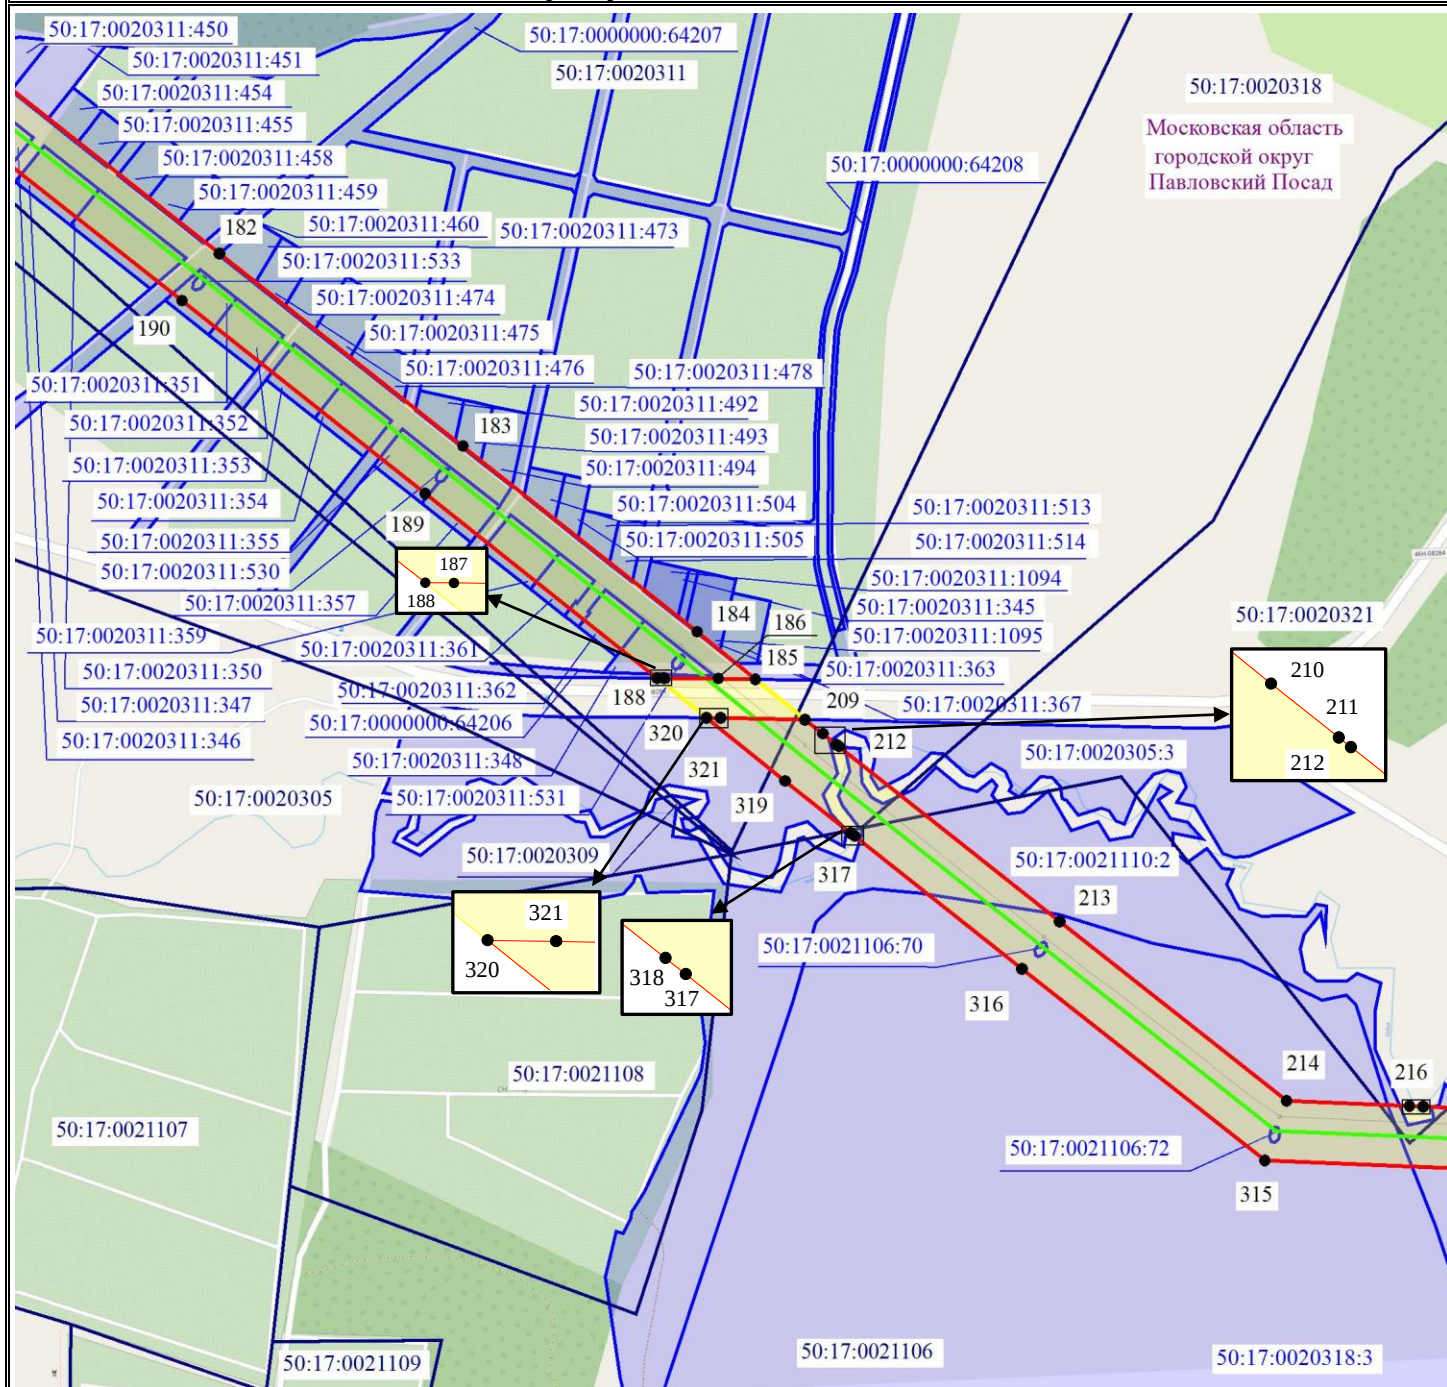


Масштаб 1:5000

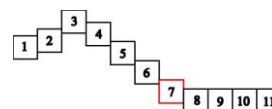


- - обозначение границы муниципального образования
- - обозначение границы кадастрового квартала по сведениям ЕГРН
- - обозначение границы публичного сервитута
- - обозначение объекта электросетевого хозяйства
- 2 - обозначение характерной точки публичного сервитута
- обозначение границы охранной зоны линии электропередачи
- 50:00:0000000 - обозначение номера кадастрового квартала
- 50:22:0000000:107193 - обозначение кадастрового номера земельного участка
- обозначение границы земельного участка
- Московская область - обозначение муниципального образования

Выноска 7 из 11

Схема расположения границ публичного сервитута Линия электропередачи 110 кВ «Затишье-Павлово 1»

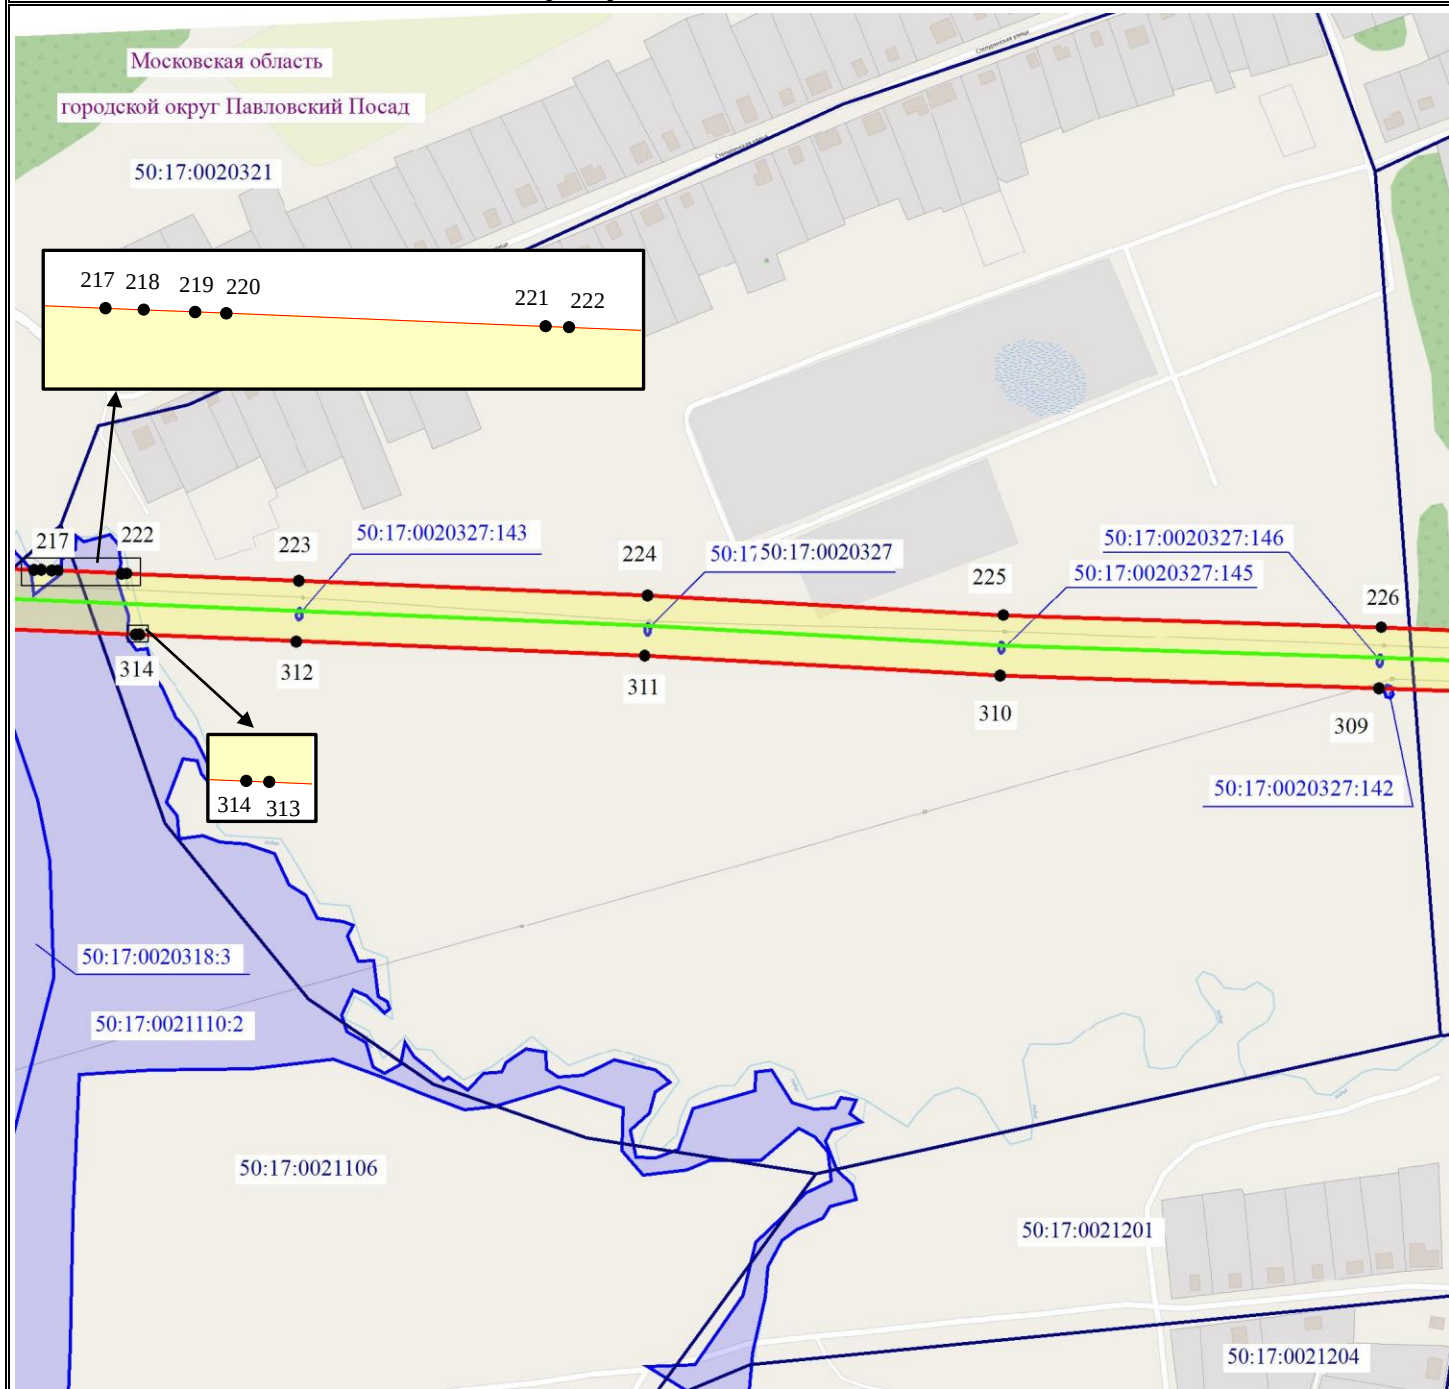


Масштаб 1:5000

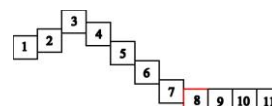


- - обозначение границы муниципального образования
- - обозначение границы кадастрового квартала по сведениям ЕГРН
- - обозначение границы публичного сервитута
- - обозначение объекта электросетевого хозяйства
- 2 - обозначение характерной точки публичного сервитута
- обозначение границы охранной зоны линии электропередачи
- 50:00:0000000 - обозначение номера кадастрового квартала
- 50:22:0000000:107193 - обозначение кадастрового номера земельного участка
- обозначение границы земельного участка
- Московская область - обозначение муниципального образования

Выноска 8 из 11

Схема расположения границ публичного сервитута Линия электропередачи 110 кВ «Затишье-Павлово 1»

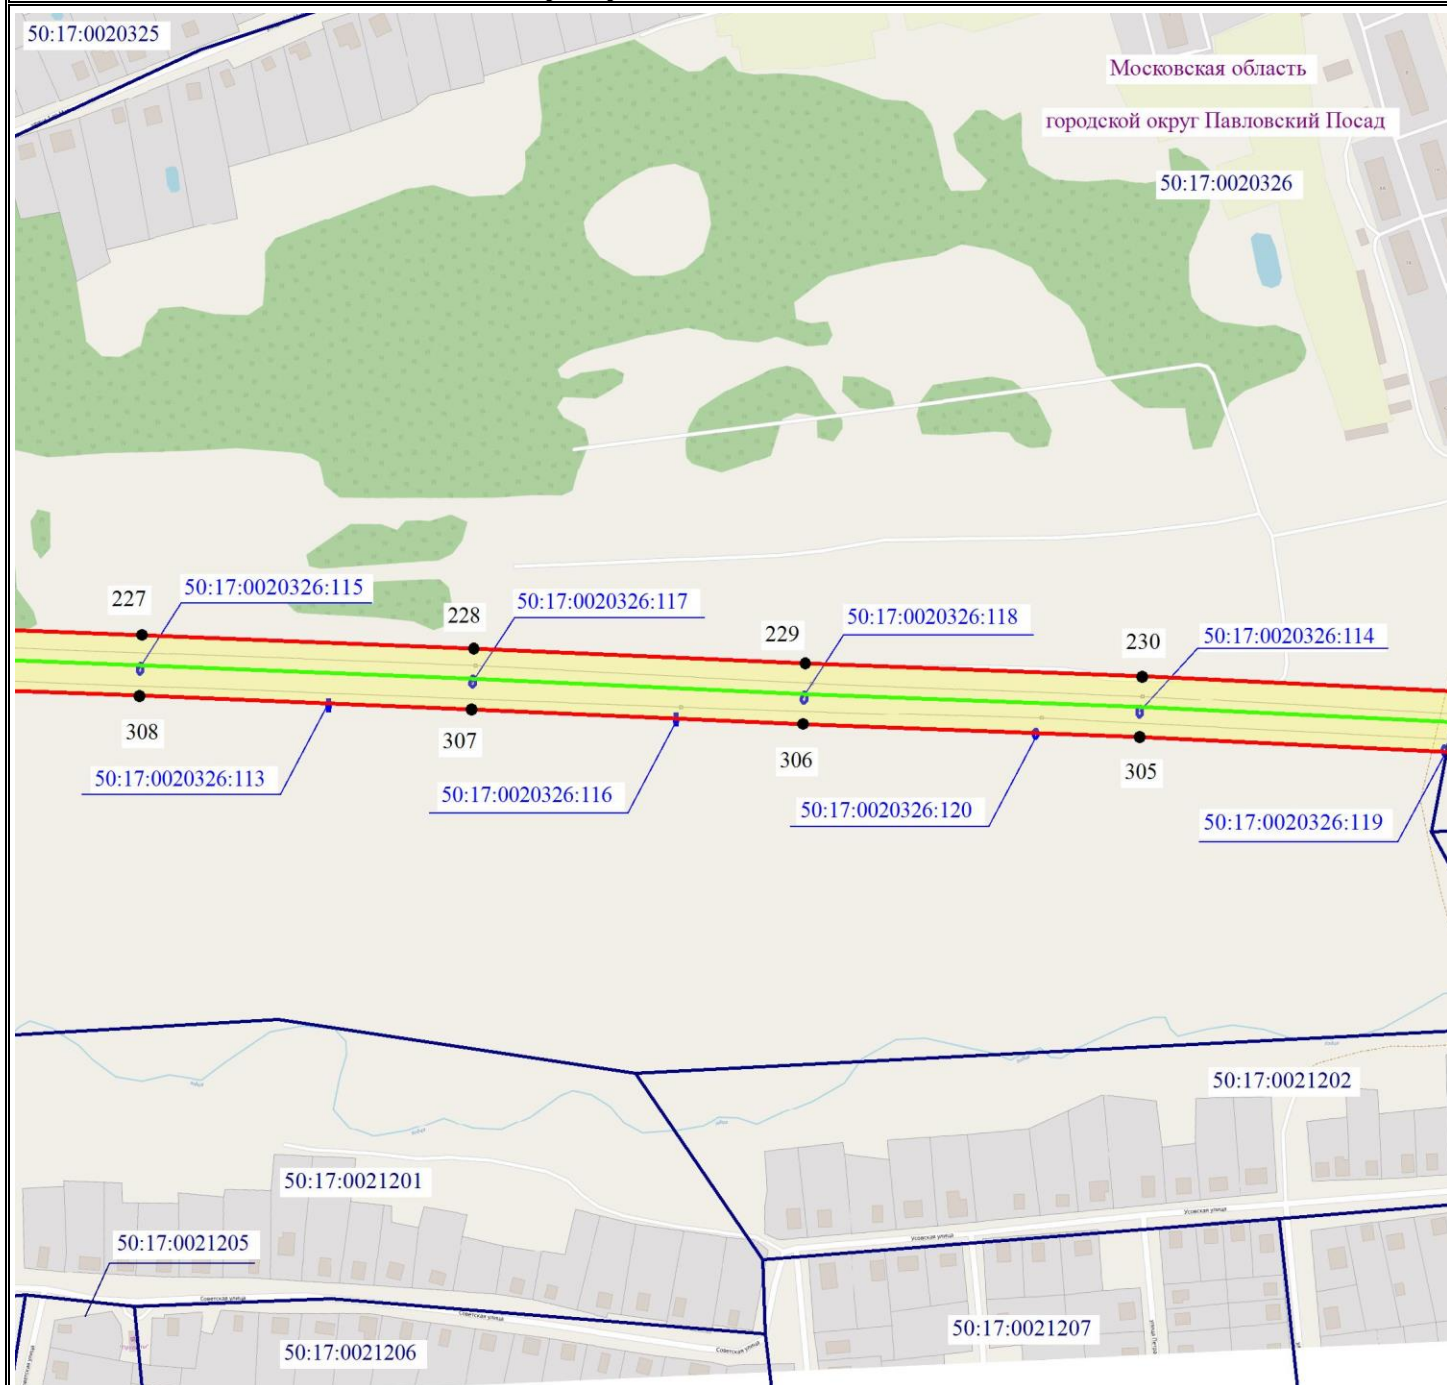


Масштаб 1:5000

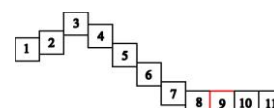


- - обозначение границы муниципального образования
- - обозначение границы кадастрового квартала по сведениям ЕГРН
- - обозначение границы публичного сервитута
- - обозначение объекта электросетевого хозяйства
- 2 - обозначение характерной точки публичного сервитута
- обозначение границы охранной зоны линии электропередачи
- 50:00:0000000 - обозначение номера кадастрового квартала
- 50:22:0000000:107193 - обозначение кадастрового номера земельного участка
- обозначение границы земельного участка
- Московская область - обозначение муниципального образования

Выноски 9 из 11

**Схема расположения границ публичного сервитута
Линия электропередачи 110 кВ «Затишье-Павлово 1»**

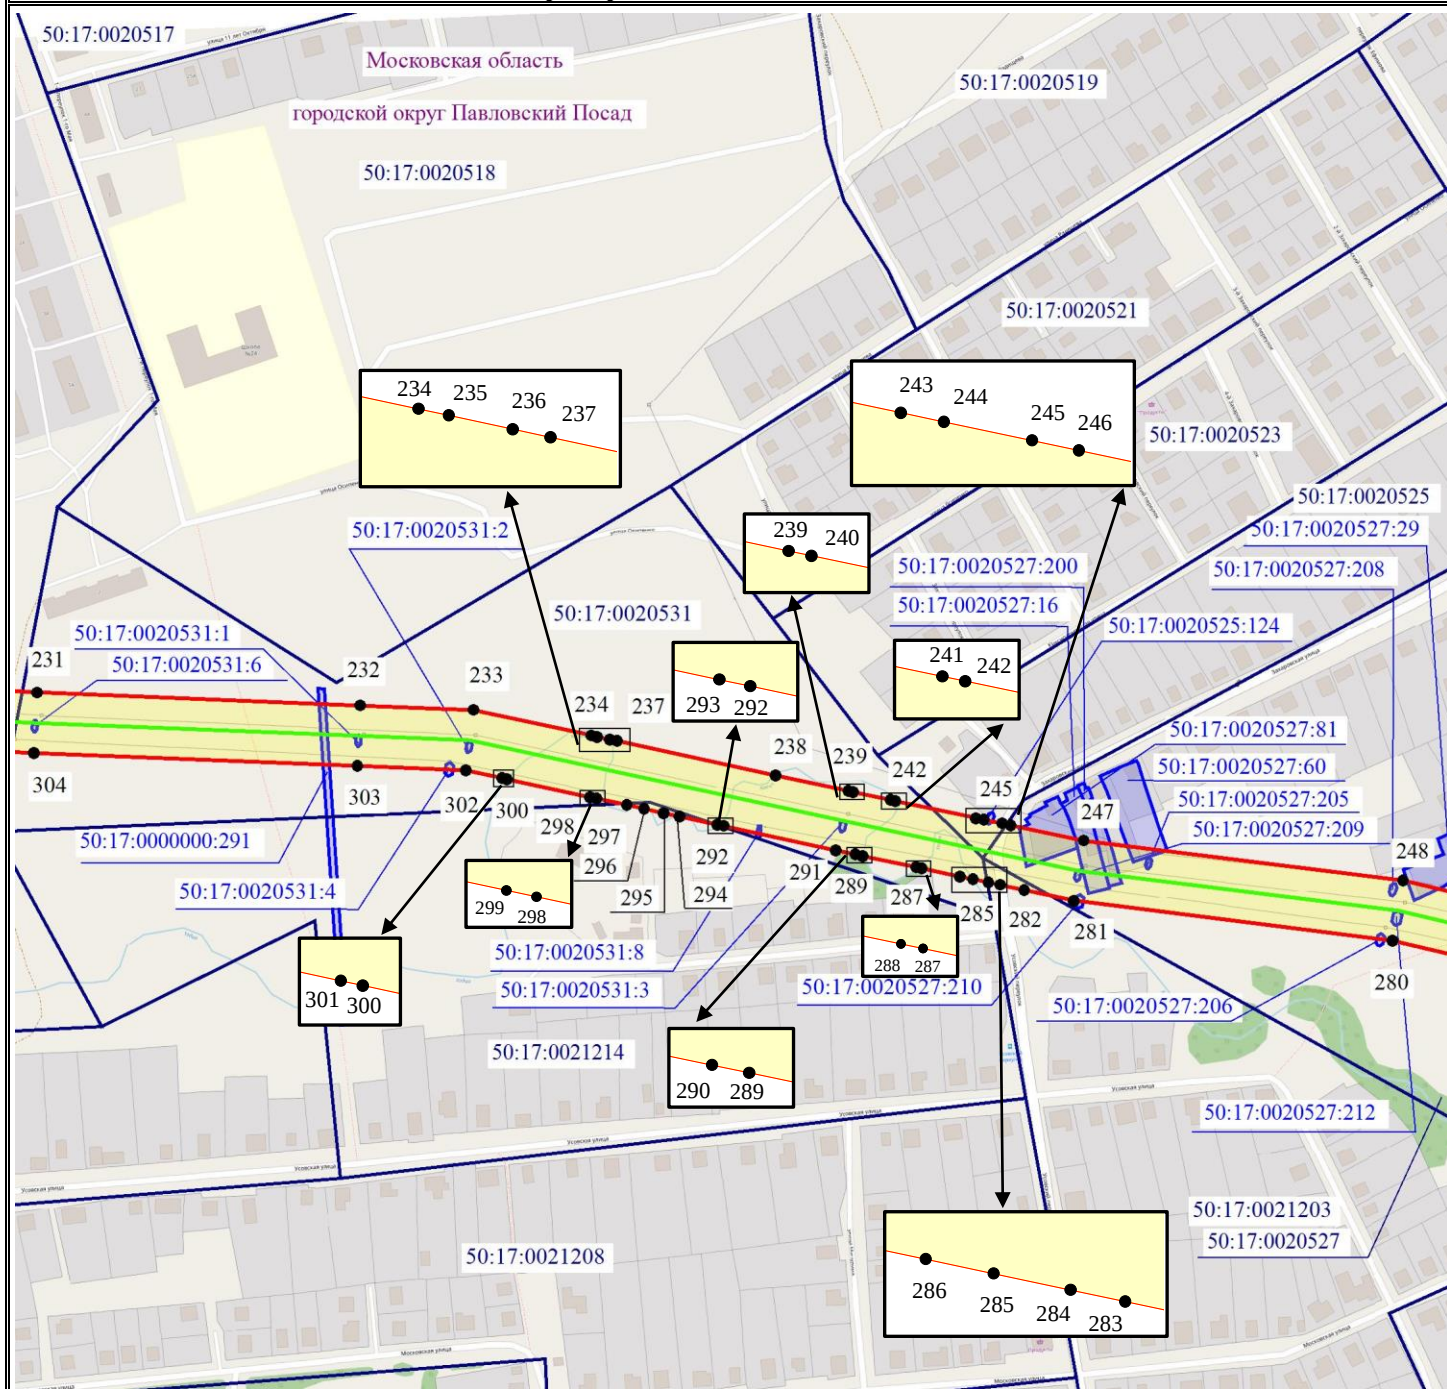

Масштаб 1:5000

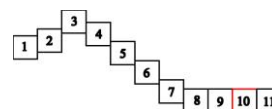

- | | |
|---|---|
|  | - обозначение границы муниципального образования |
|  | - обозначение границы кадастрового квартала по сведениям ЕГРН |
|  | - обозначение границы публичного сервитута |
|  | - обозначение объекта электросетевого хозяйства |
|  | 2 - обозначение характерной точки публичного сервитута |
|  | - обозначение границы охранной зоны линии электропередачи |
| 50:00:0000000 | - обозначение номера кадастрового квартала |
| 50:22:0000000:107193 | - обозначение кадастрового номера земельного участка |
|  | - обозначение границы земельного участка |
| Московская область | - обозначение муниципального образования |

Выноска 10 из 11

C



HO

-  - обозначение границы муниципального образования
-  - обозначение границы кадастрового квартала по сведениям ЕГРН
-  - обозначение границы публичного сервитута
-  - обозначение объекта электросетевого хозяйства
-  2 - обозначение характерной точки публичного сервитута
-  - обозначение границы охранной зоны линии электропередачи
- 50:00:0000000 - обозначение номера кадастрового квартала
- 50:22:0000000:107193 - обозначение кадастрового номера земельного участка
-  - обозначение границы земельного участка
- Московская область - обозначение муниципального образования