


**План-схема
ФКУ КП-3 УФСИН России по Московской области,
на которой установлены режимные требования**

масштаб 1:1000

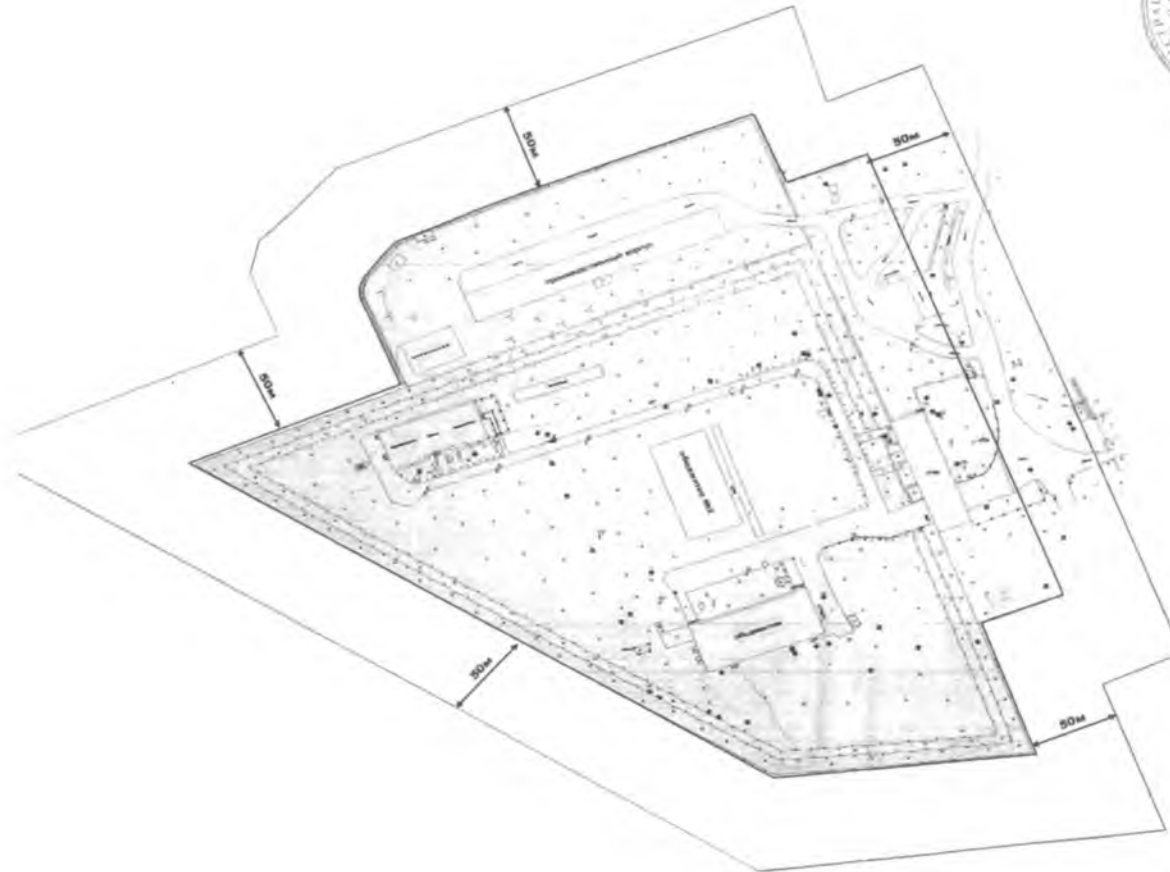

УТВЕРЖДАЮ
Глава городского округа Электросталь
Московской области



[Signature]
А.А. Суханов

| Условные обозначения | |
|----------------------|-----------------------|
| | ОСНОВНОЕ ОГРАЖДЕНИЕ |
| | АСФАЛЬТОВАЯ ДОРОЖКА |
| | СУЩЕСТВУЮЩИЕ ЗДАНИЯ |
| | территория ФБУ КП-3 |
| | Сеть дорог территории |

Начальник ФКУ КП-3 УФСИН России
по Московской области
полковник внутренней службы
Р.Р. Аслямов

