


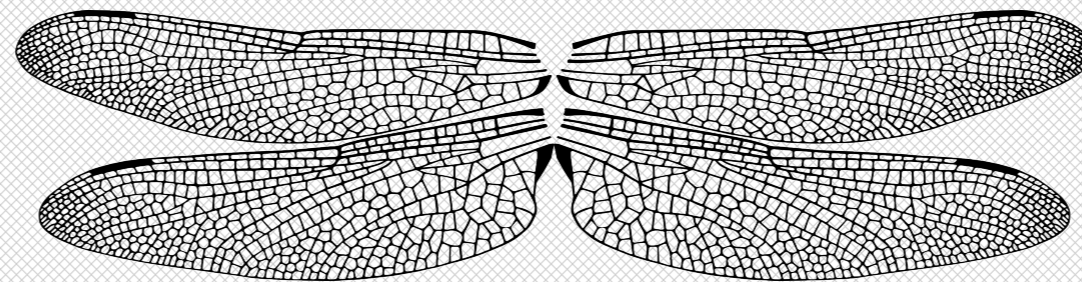


КОНЦЕПЦИЯ ЗОНИРОВАНИЯ

АВАНГАРД



МНОГОФУНКЦИОНАЛЬНЫЙ ГОРОДСКОЙ ПАРК КУЛЬТУРЫ И ОТДЫХА

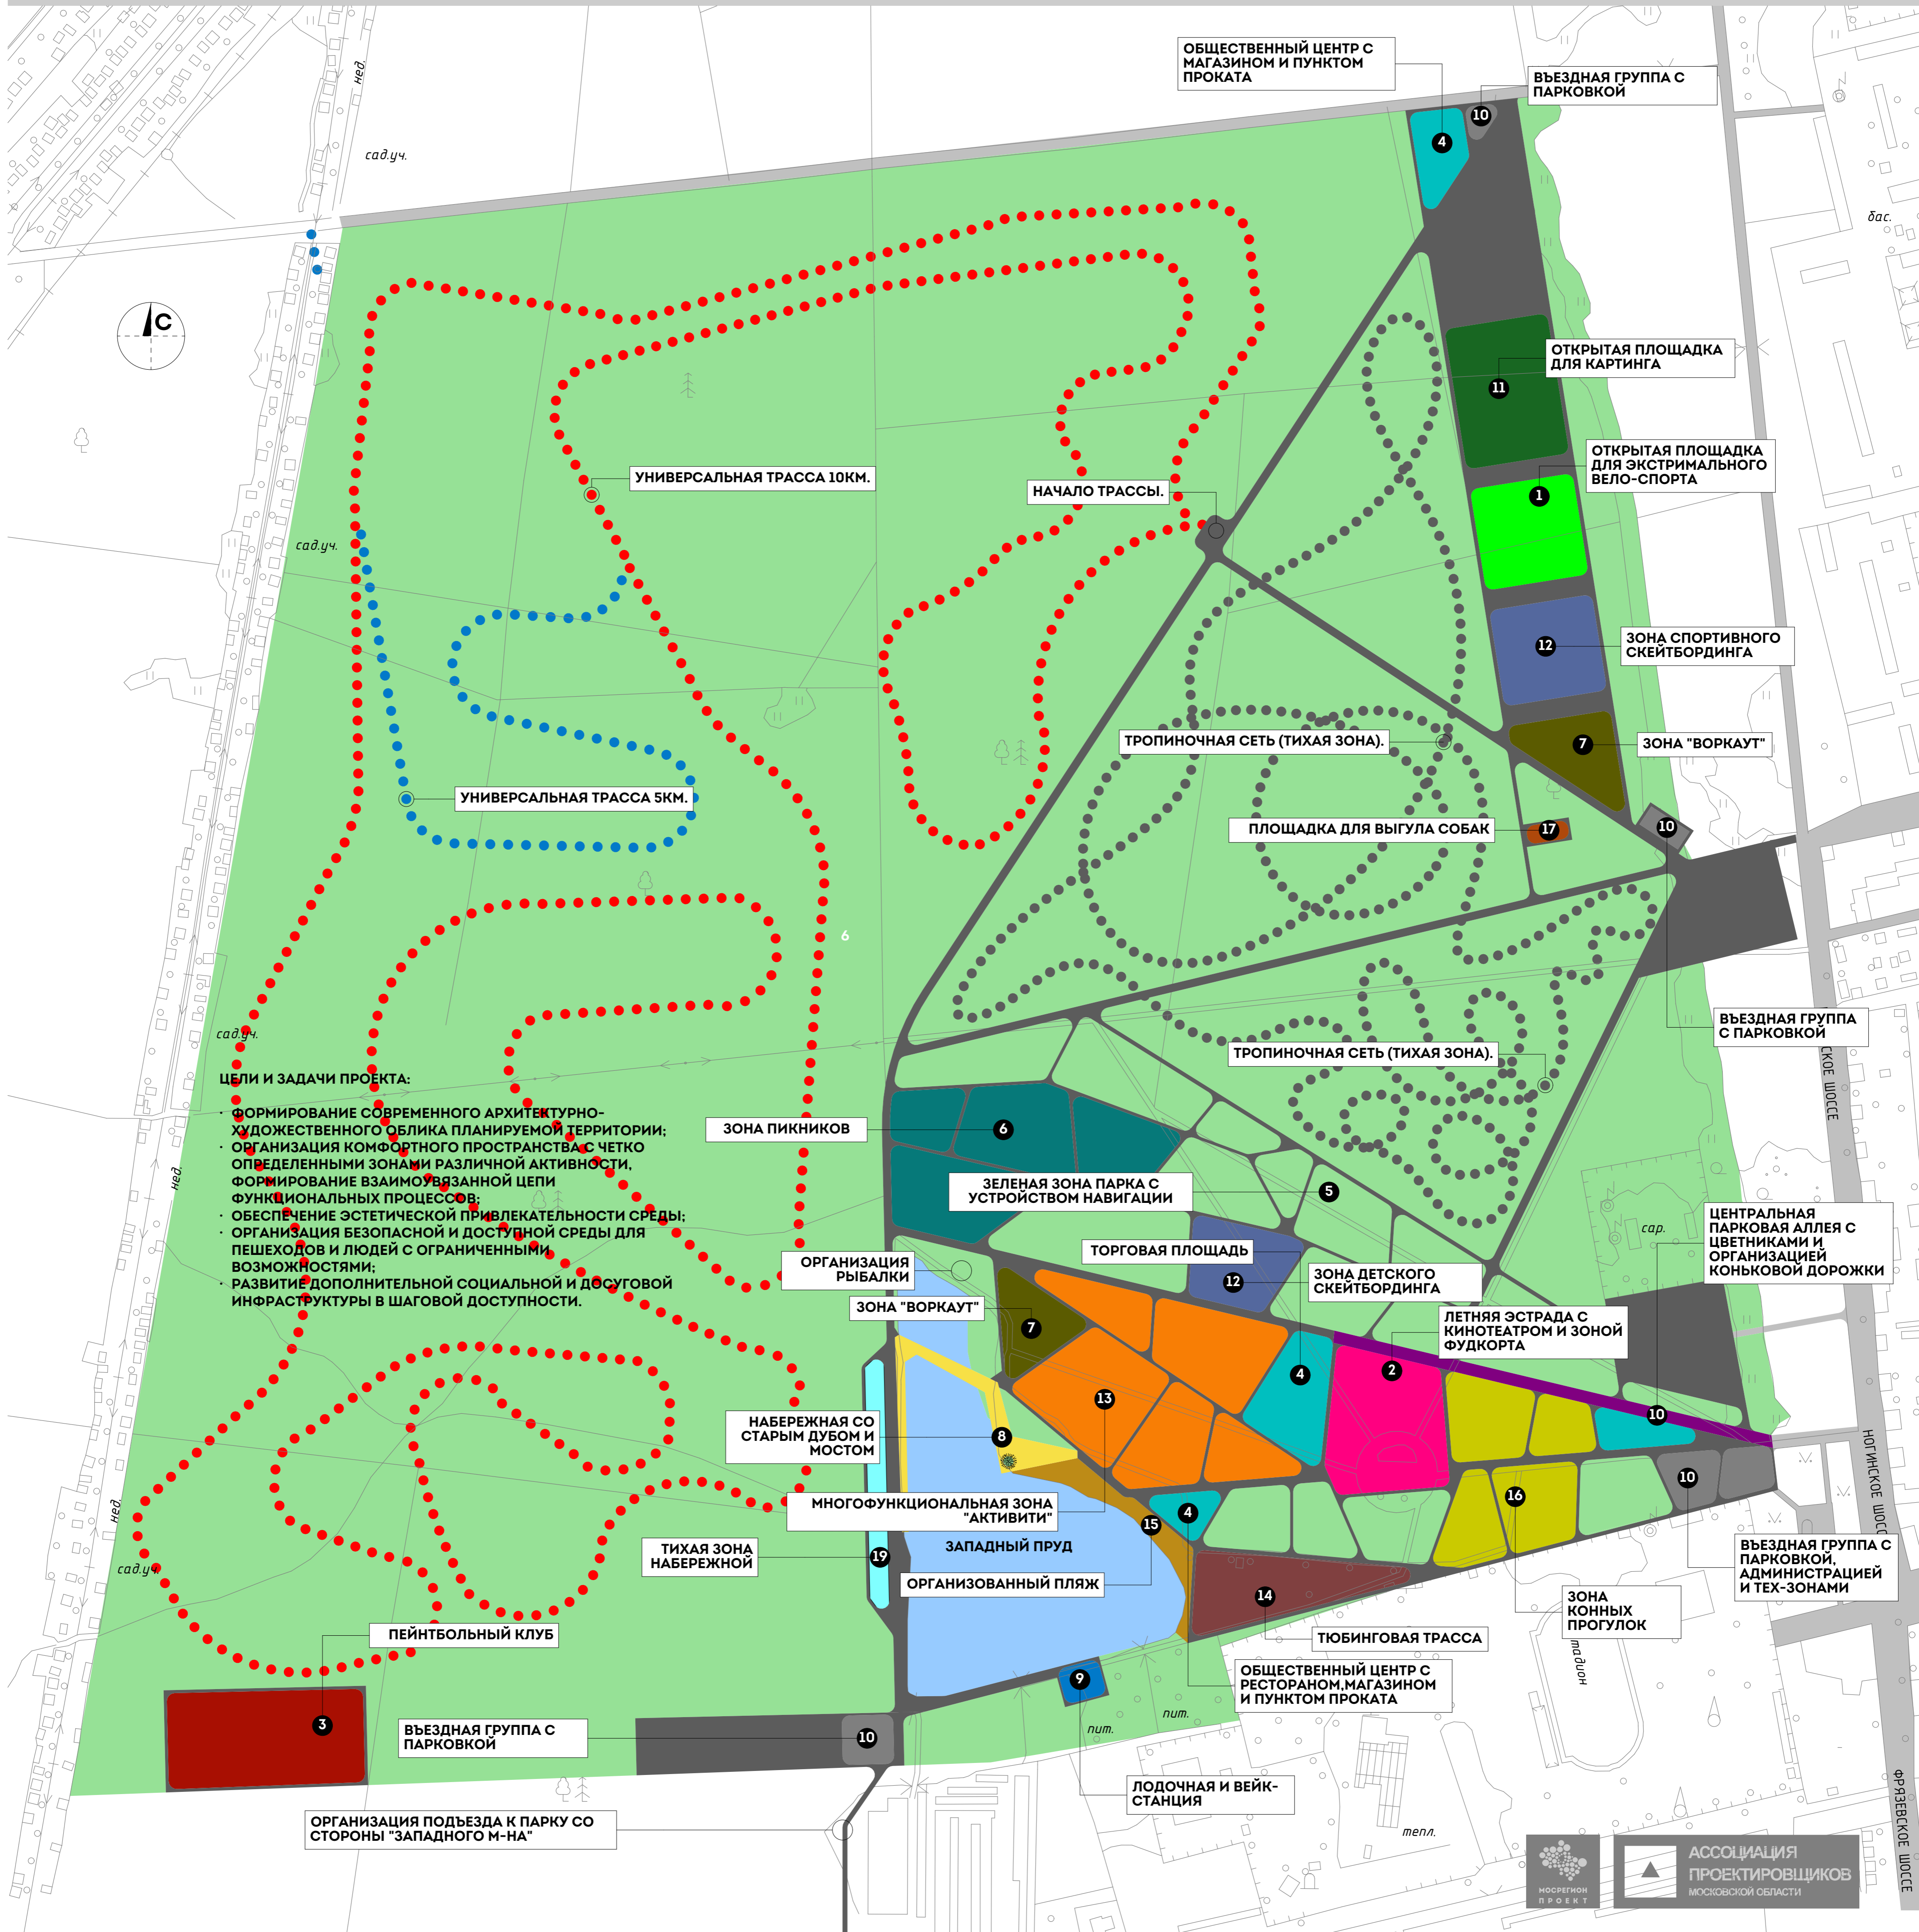

ОБЪЕКТЫ-АНАЛОГИ:

ПЛОЩАДКА ДЛЯ ЗАНЯТИЙ МАУНТИНБАЙКОМ



РАЗМЕЩЕНИЕ СЦЕНЫ ДЛЯ КУЛЬТУРНО-ДОСУГОВЫХ МЕРОПРИЯТИЙ С ВОЗМОЖНОСТЬЮ ИСПОЛЬЗОВАНИЯ ЕЕ В КАЧЕСТВЕ ЛЕТНЕГО КИНОТЕАТРА.



ОРГАНИЗАЦИЯ ПЕЙНТБОЛЬНОГО, СТРАЙКБОЛЬНОГО КЛУБА.



СТАЦИОНАРНЫЕ И ПЕРЕДВИЖНЫЕ ТОРГОВЫЕ ТОЧКИ



ОБЪЕКТЫ-АНАЛОГИ:

УСТРОЙСТВО ПАРКОВОЙ ПЕШЕХОДНО-ТРОПИНОЧНОЙ СЕТИ ДЛЯ ПРОГУЛОК, ВЕЛОСИПЕДНОЙ И ЛЫЖНОЙ ТРАССЫ, СИСТЕМЫ НАВИГАЦИИ (ПРЕДМЕТНО-ПРОСТРАНСТВЕННЫХ ОРИЕНТИРОВ)



ОРГАНИЗАЦИЯ ОБОРУДОВАННЫХ ЗОН ПИКНИКА.



СПОРТИВНЫЕ ПЛОЩАДКИ "ВОРКАУТ".



УСТРОЙСТВО НАБЕРЕЖНОЙ У ВОДОЕМА С ПЛОЩАДКАМИ ДЛЯ ВОЗМОЖНОСТИ ЗАНЯТИЙ СПОРТОМ (ЙОГА, ТАНЦЫ, ГИМНАСТИКА).




ОБЪЕКТЫ-АНАЛОГИ:

ЛОДОЧНАЯ СТАНЦИЯ С ПУНКТОМ ПРОКАТА ОБОРУДОВАНИЯ ДЛЯ ЗАНЯТИЯ ВОДНЫМИ ВИДАМИ СПОРТА (ВОДНЫЕ ЛЫЖИ, ВЕЙКБОРД).



ВЪЕЗДНЫЕ И ВХОДНЫЕ ГРУППЫ В ВИДЕ ДЕКОРАТИВНЫХ АРОК И НАВЕСОВ, ОРГАНИЗАЦИЯ ПАРКОВОЧНЫХ МЕСТ, ПРОКАТА. АДМИНИСТРАТИВНО-ТЕХНИЧЕСКИЕ ПОСТРОЙКИ.

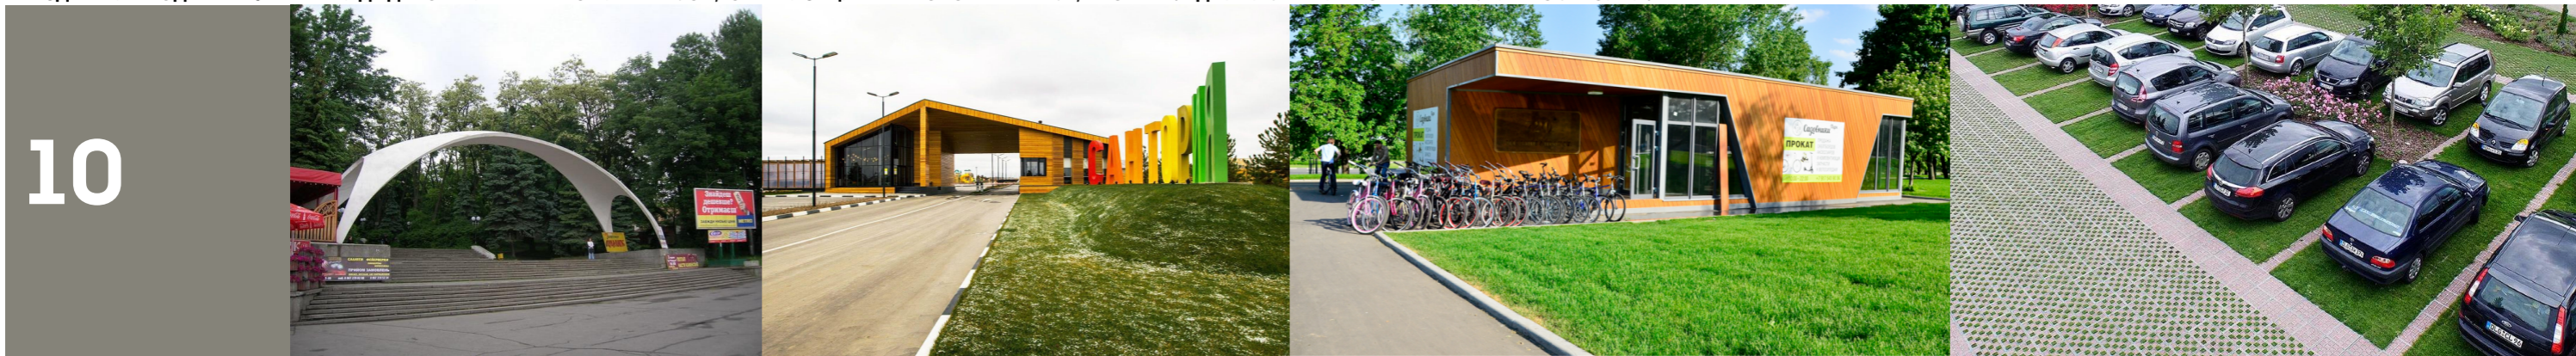

УСТРОЙСТВО ПЛОЩАДОК ДЛЯ КАРТИНГА



УСТРОЙСТВО ОТДЕЛЬНЫХ ПЛОЩАДОК ДЛЯ ДЕТСКОГО И СПОРТИВНОГО СКЕЙТБОРДИНГА



ОБЪЕКТЫ-АНАЛОГИ:

УСТРОЙСТВО ДЕТСКИХ ИГРОВЫХ ПЛОЩАДОК ДЛЯ РАЗЛИЧНЫХ ВОЗРАСТНЫХ ГРУПП.



ОРГАНИЗАЦИЯ ВСЕСЕЗОННОЙ ТЮБИНГОВОЙ ТРАССЫ (ГОРКИ).



ОРГАНИЗАЦИЯ ПЛОЩАДОК ДЛЯ ПЛЯЖНЫХ ВИДОВ СПОРТА (ВОЛЕЙБОЛ, ФУТБОЛ).




ОРГАНИЗАЦИЯ ПРОГУЛОК НА ЛОШАДЯХ И ПОНИ.




ОБЪЕКТЫ-АНАЛОГИ:

УСТРОЙСТВО ПЛОЩАДОК ДЛЯ ВЫГУЛА И ДРЕССИРОВКИ СОБАК

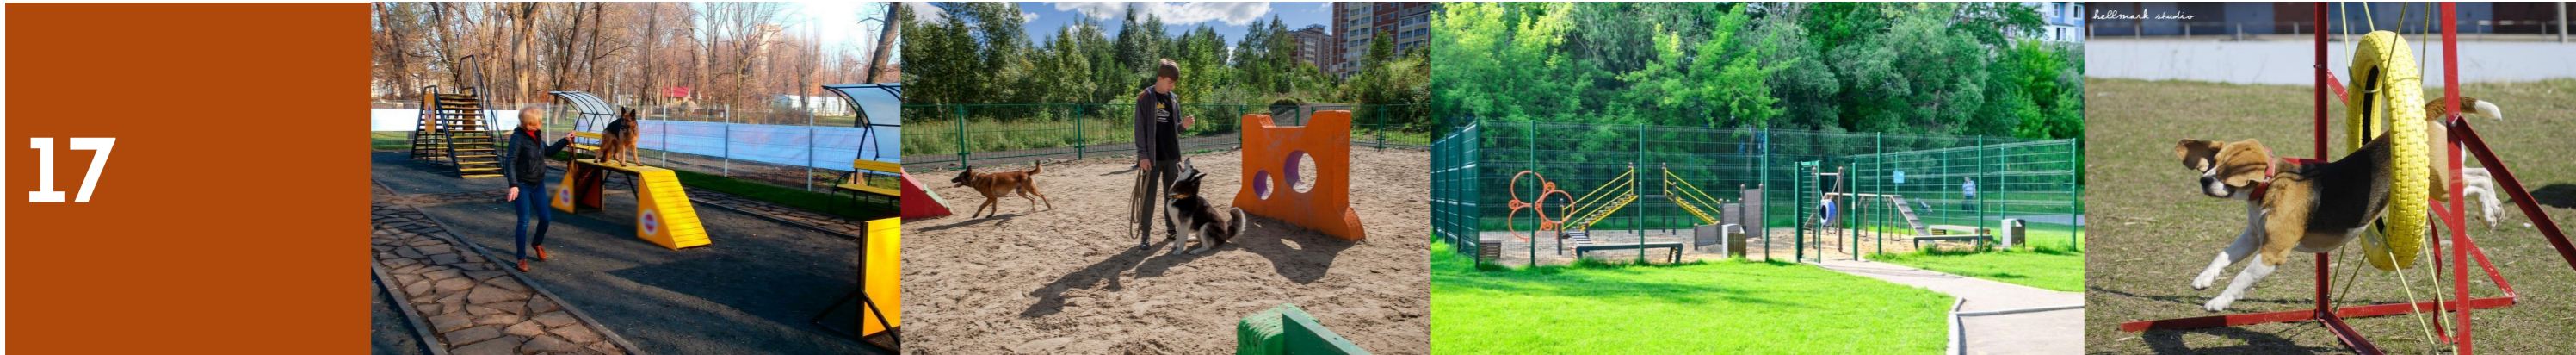

ОРГАНИЗАЦИЯ ДОРОЖНО-ТРОПИНОЧНОЙ СЕТИ ПАРКА С МАФ И ЦВЕТНИКАМИ.

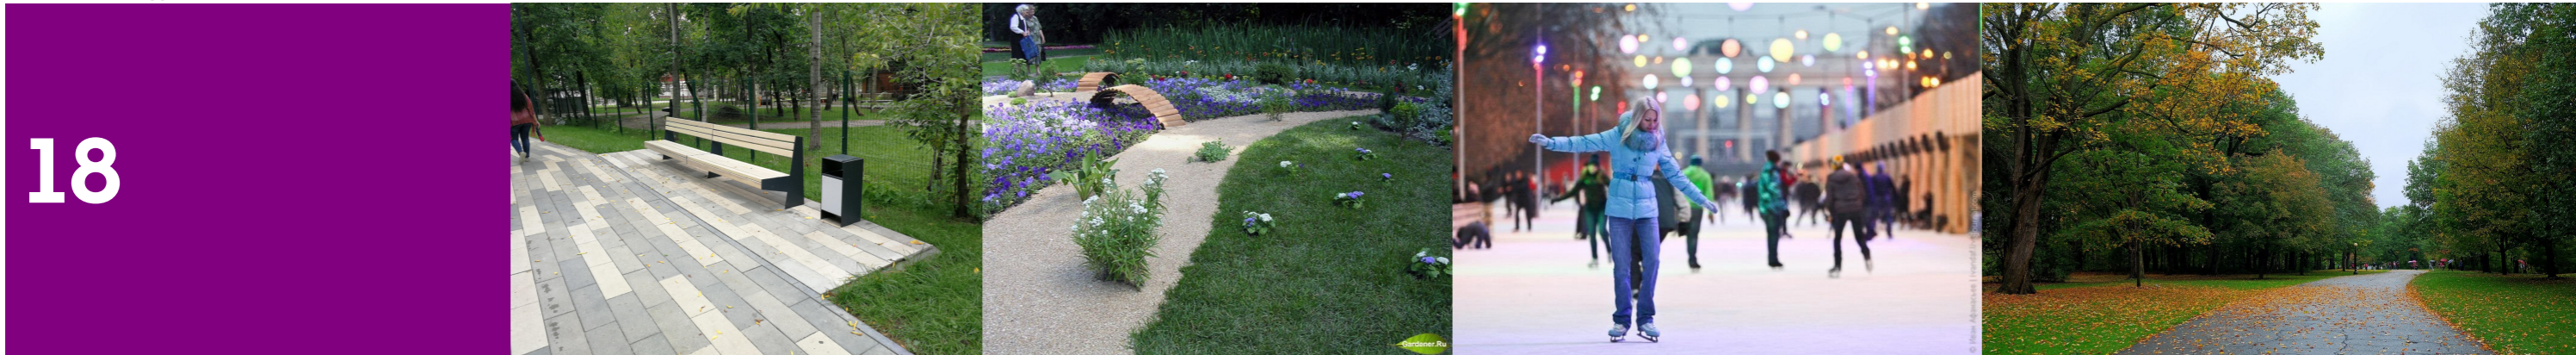

ТИХАЯ ЗОНА НАБЕРЕЖНОЙ С УСТРОЙСТВОМ БЕСЕДОК И КАЧЕЛЕЙ.

