


г.о. Электросталь
Схема границ прилегающих территорий для МОУ "СОШ №5"
ул. Ялагина, д. 22а
Масштаб 1:2000

1

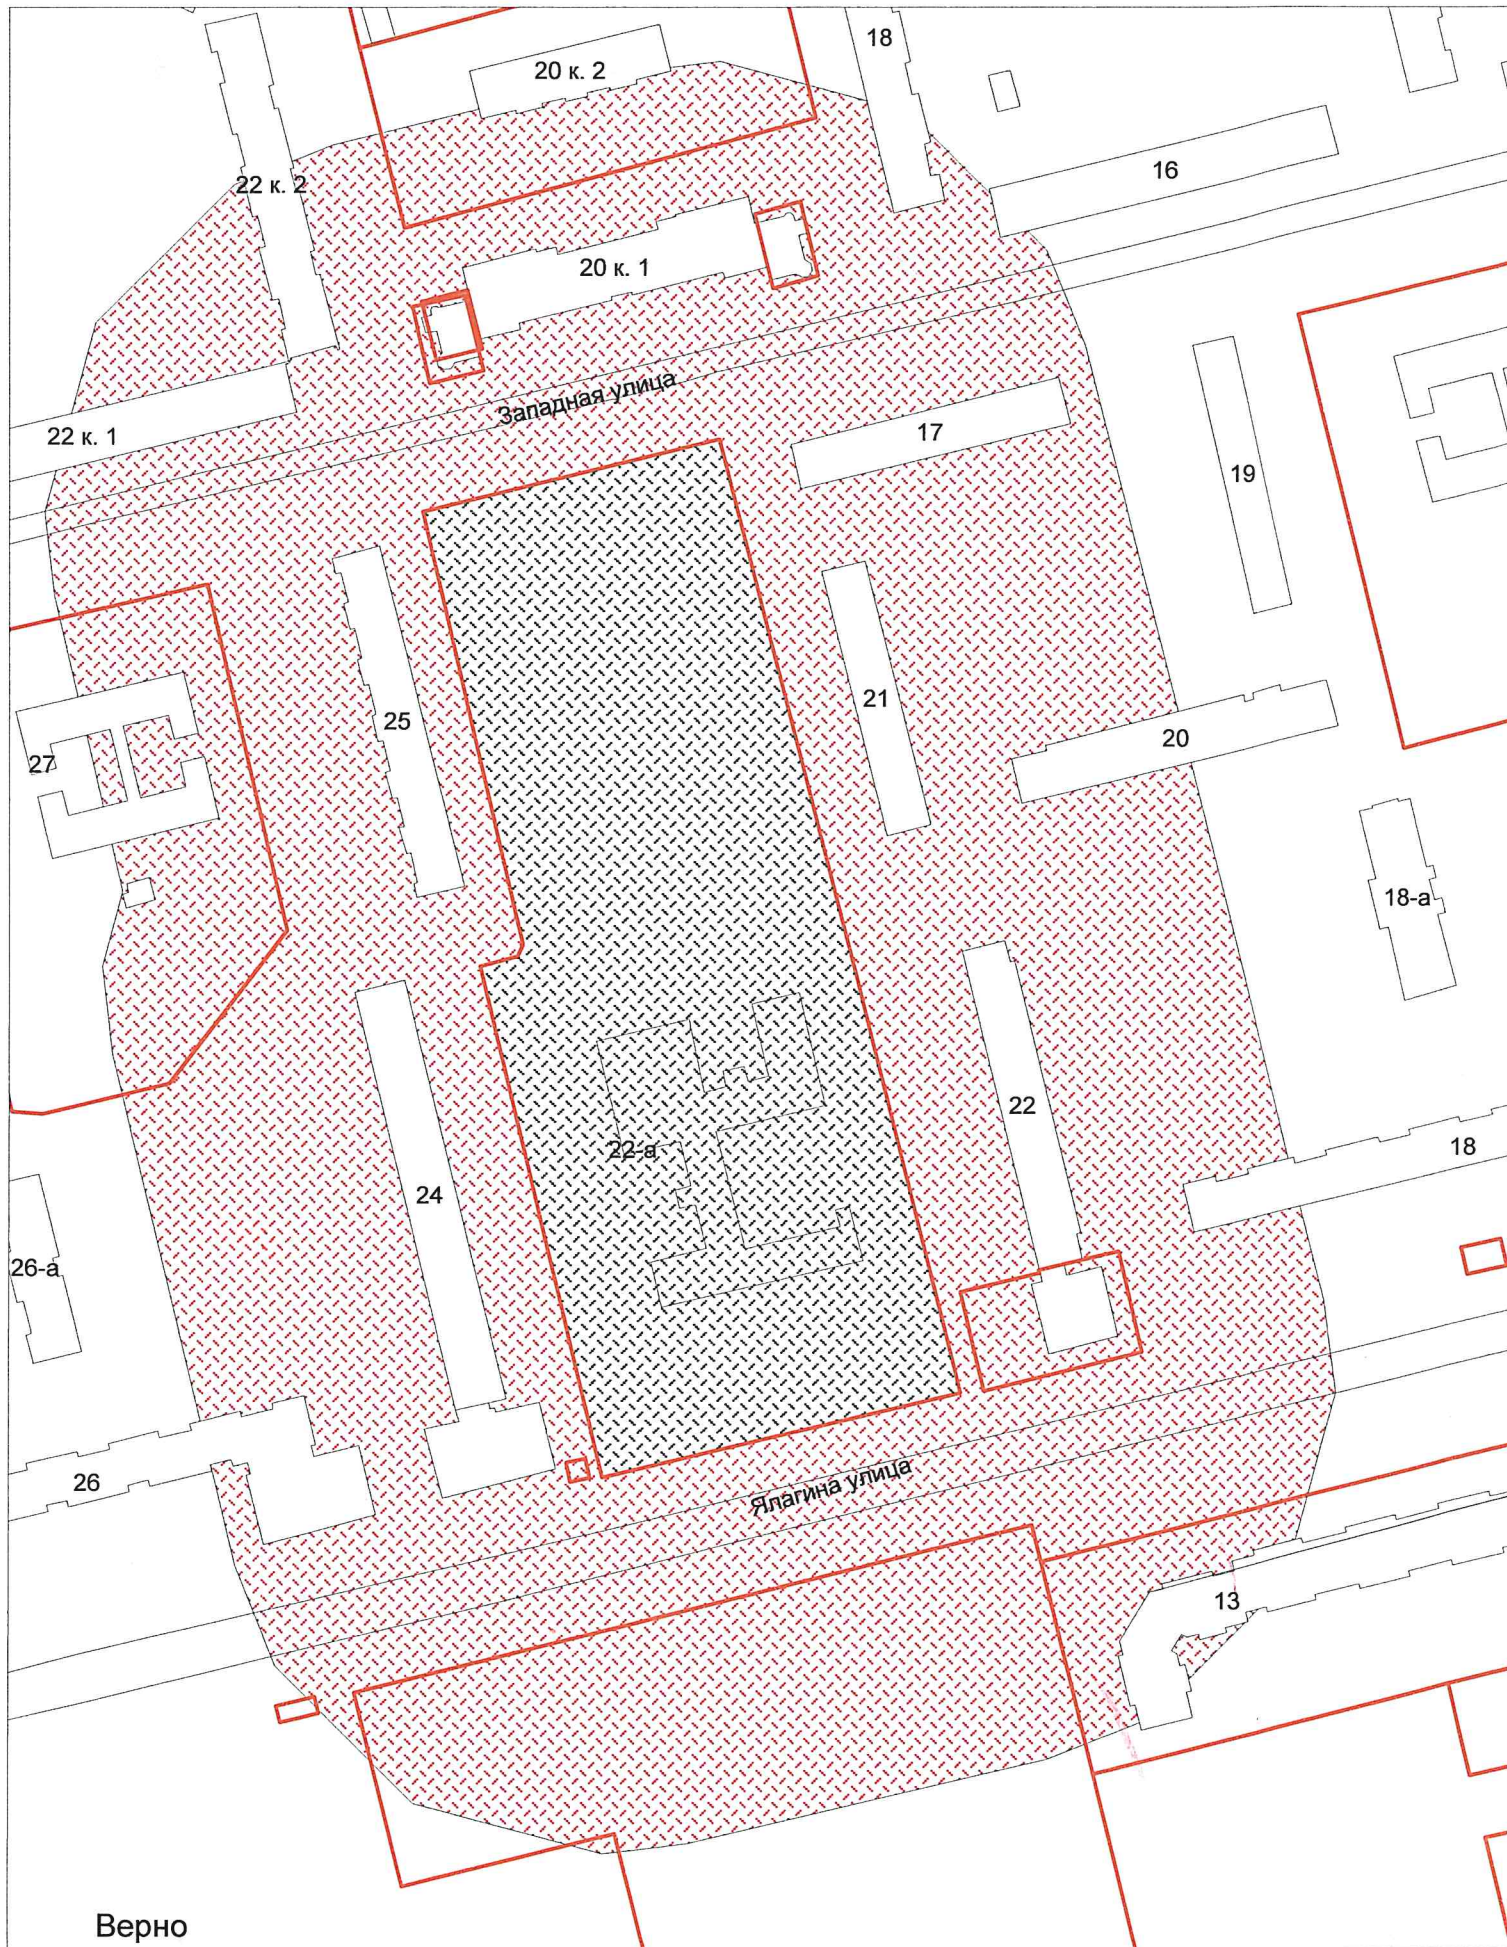


Верно

Начальник УАиГ

Д.В. Булатов


г.о. Электросталь
Схема границ прилегающих территорий для МОУ "СОШ №22
с углубленным изучением отдельных предметов"
ул. Ялагина, д. 14а
Масштаб 1:2000

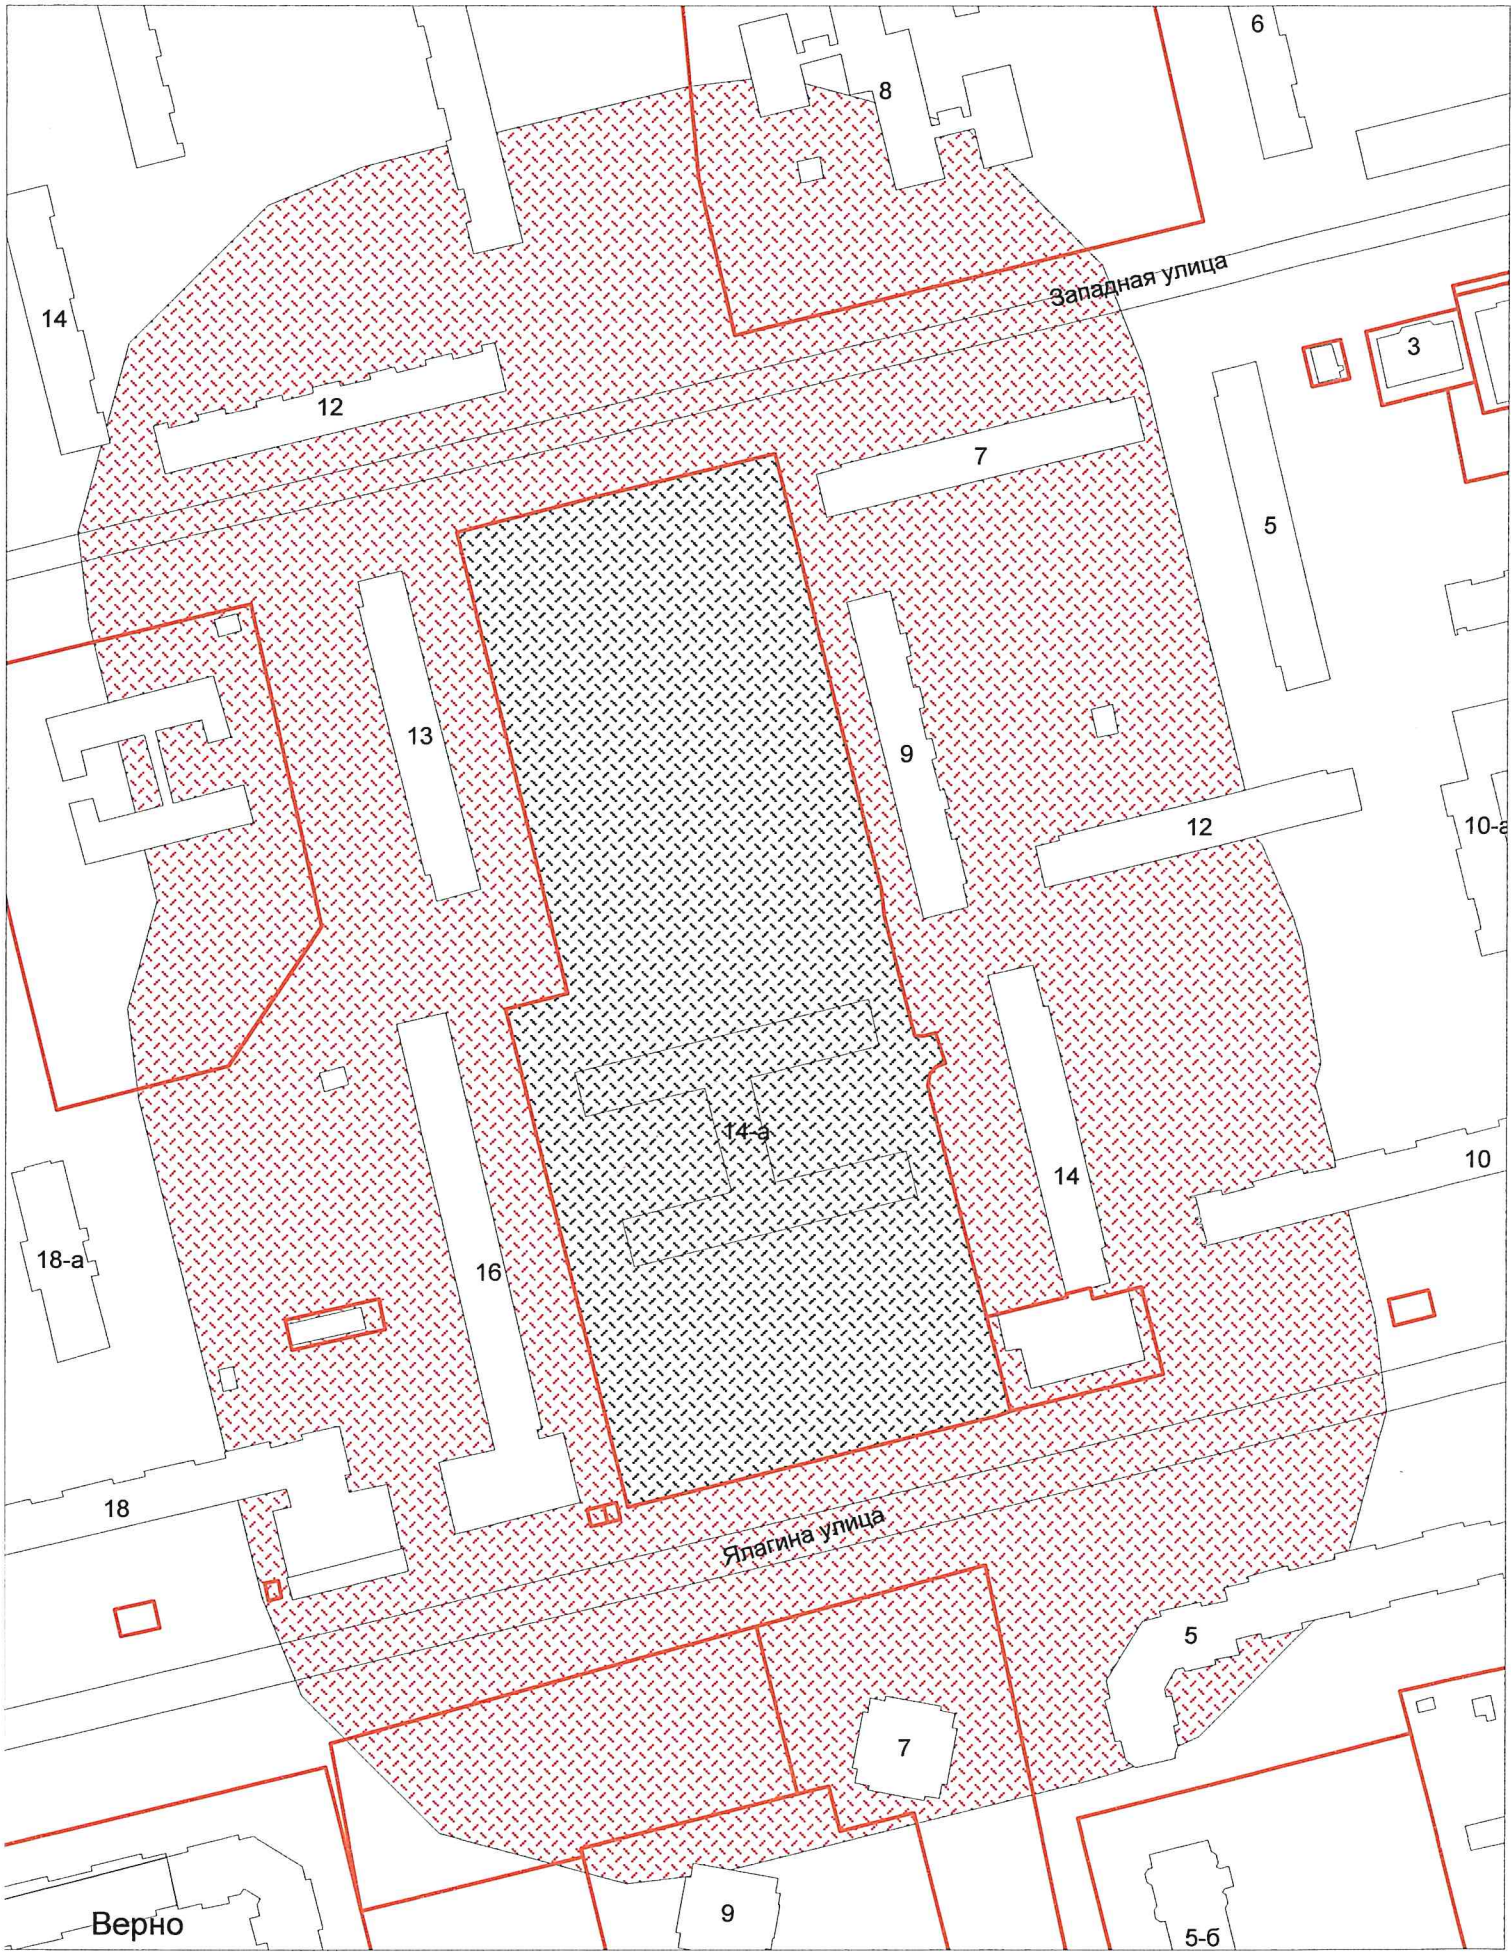

Верно
Начальник УАиГ

Д.В. Булатов


г.о. Электросталь
Схема границ прилегающих территорий для МОУ "Гимназия №9"
ул. Маяковского, д. 6
Масштаб 1:2000

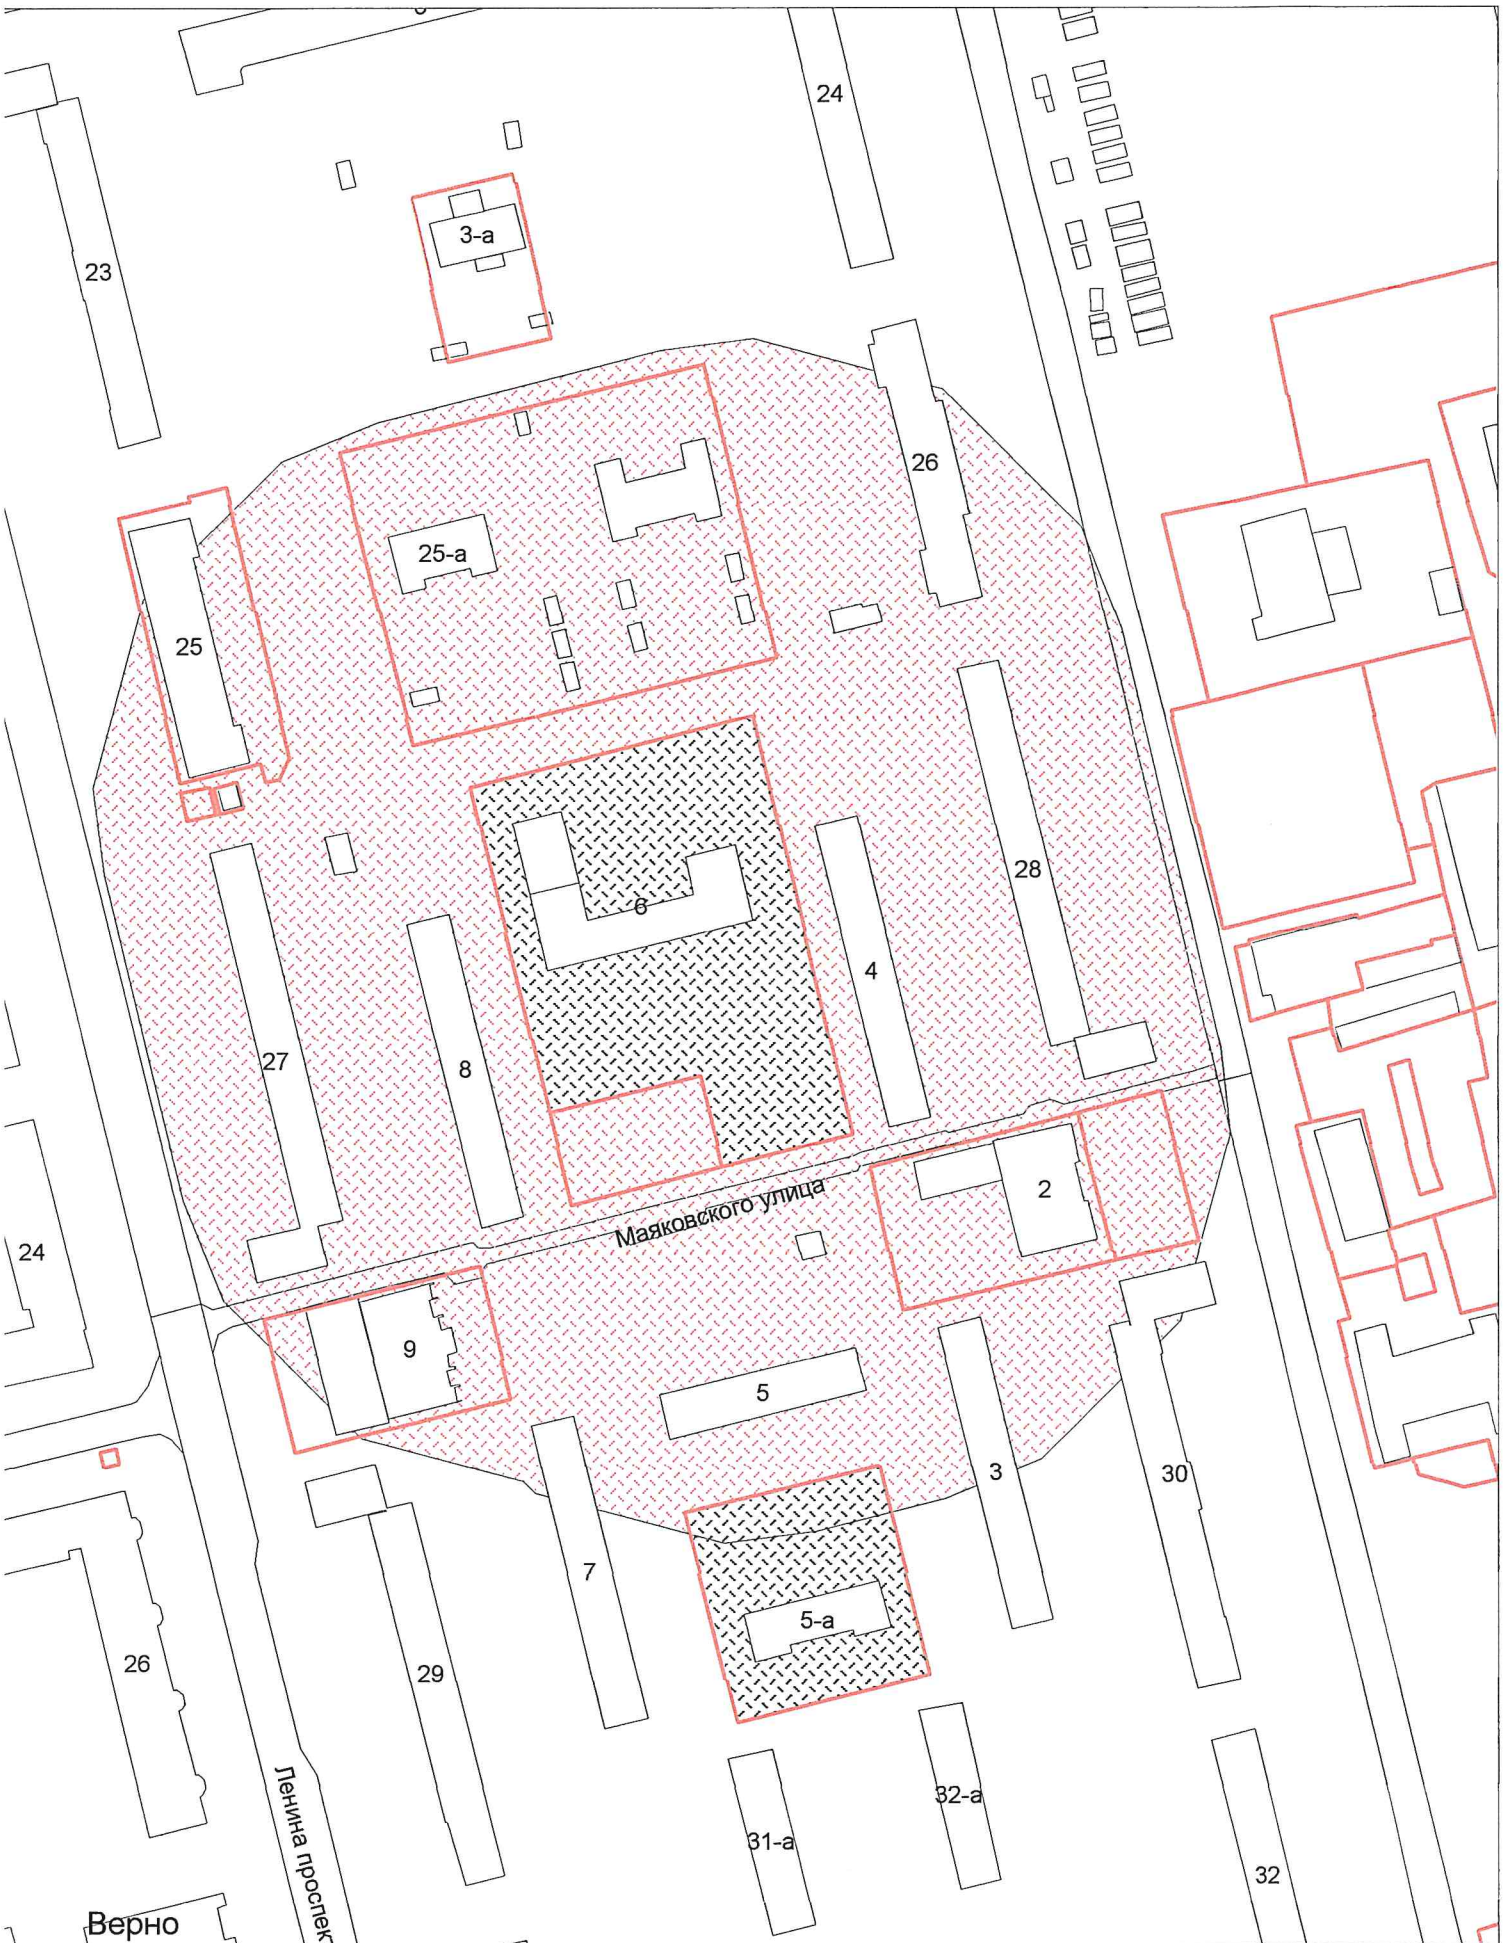

Верно
Начальник УАиГ

Д.В. Булатов


г.о. Электросталь
Схема границ прилегающих территорий для МОУ "СОШ №1"
ул. Пушкина, д. 6
Масштаб 1:2000

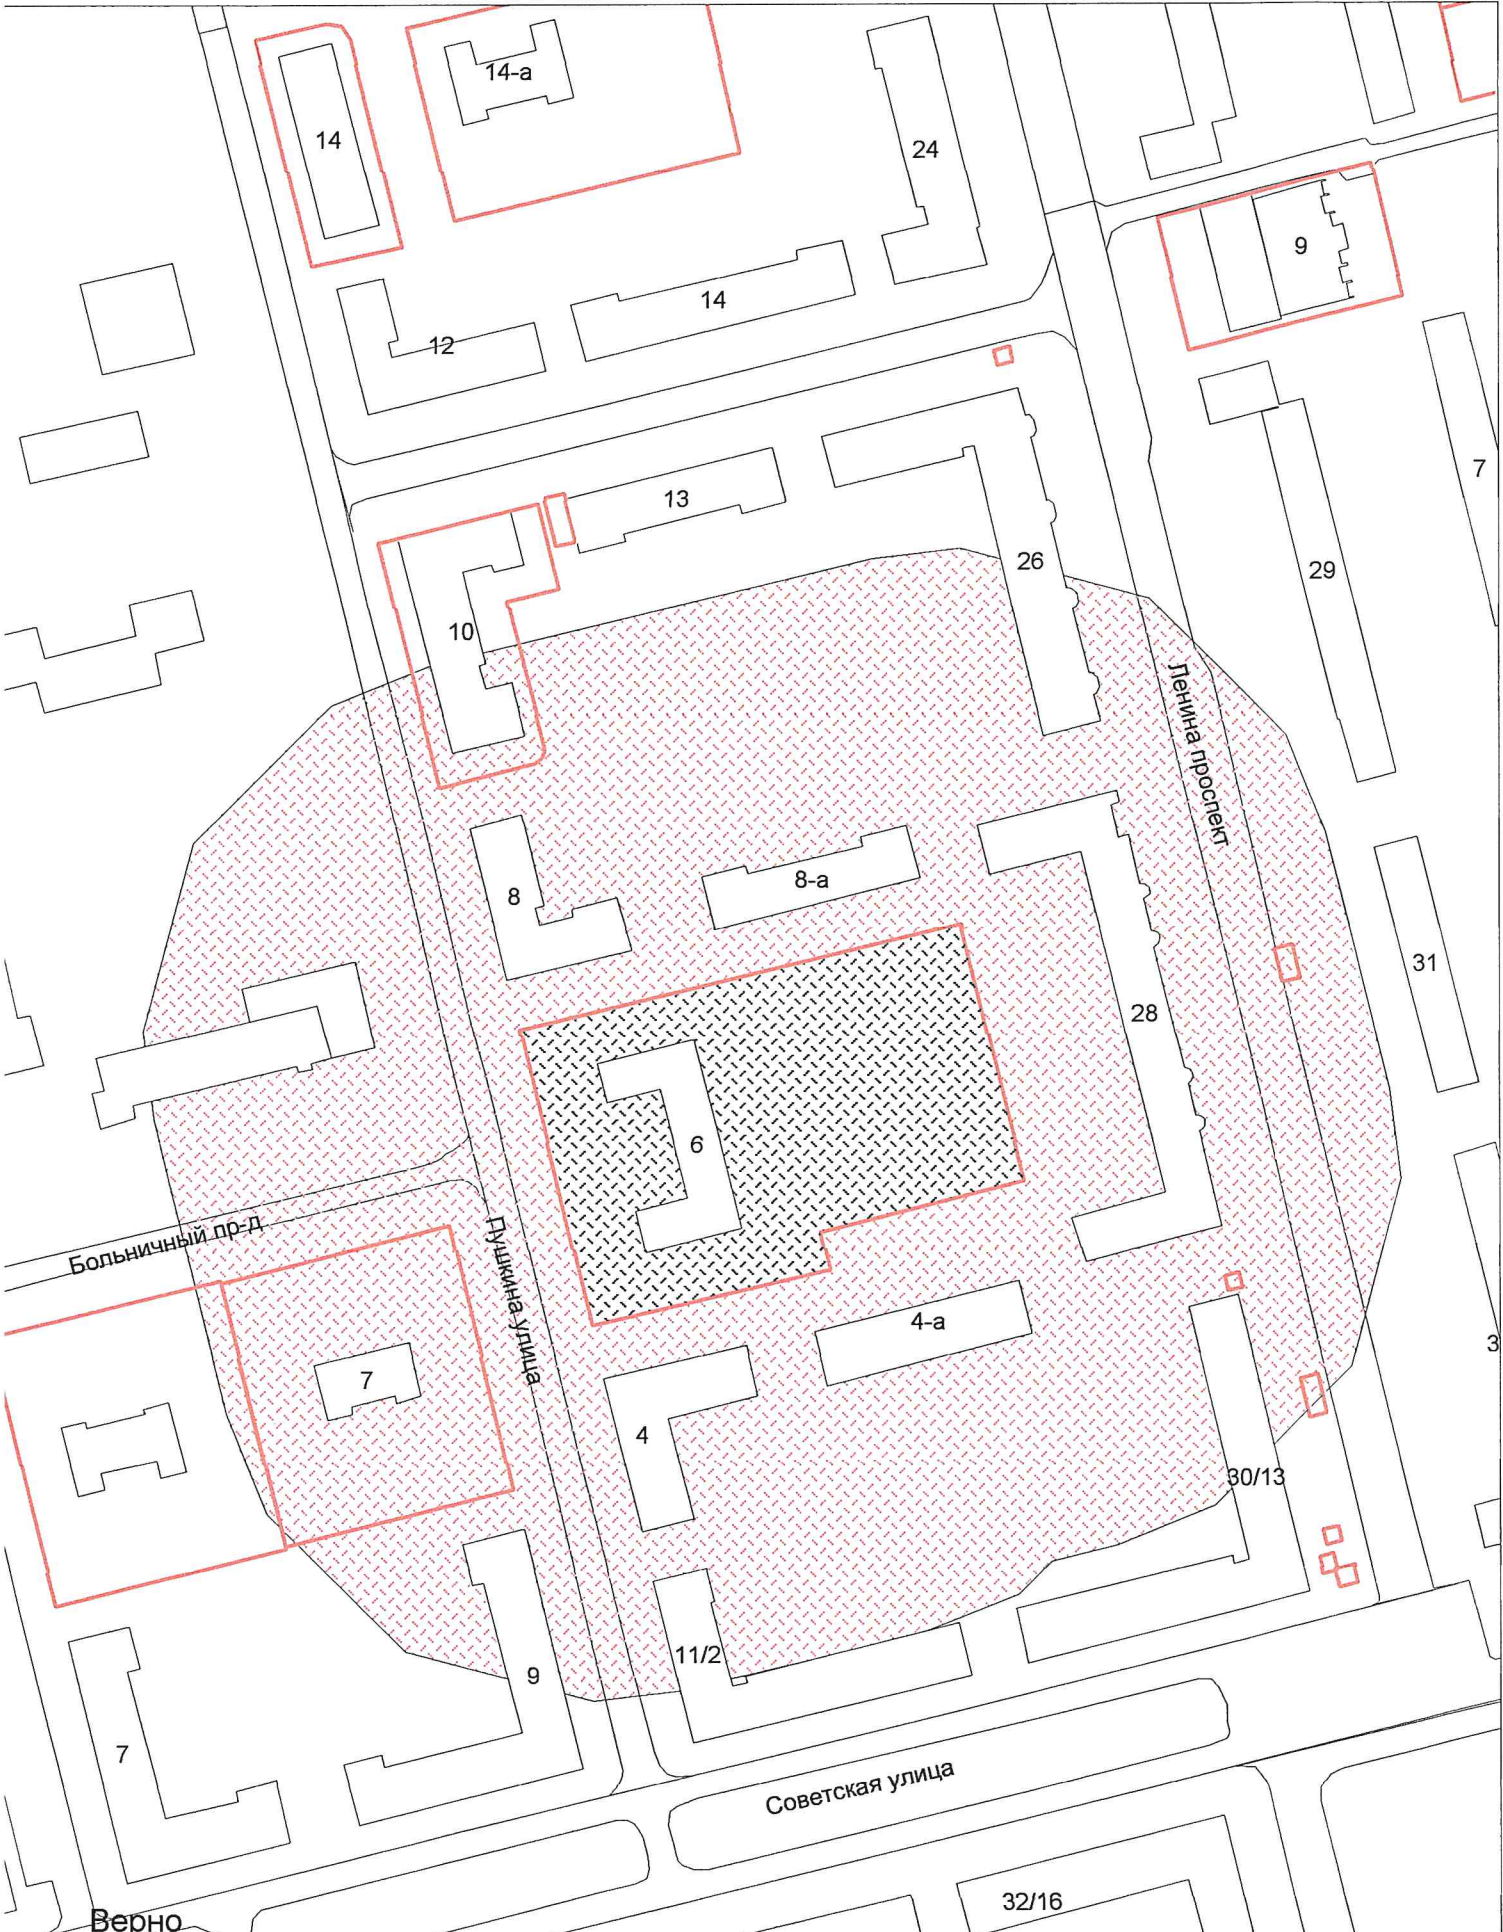

Верно
Начальник УАиГ

Д.В. Булатов

г.о. Электросталь
Схема границ прилегающих территорий для МОУ "Лицей №7"
ул. Комсомольская, д. 4а
Масштаб 1:3000

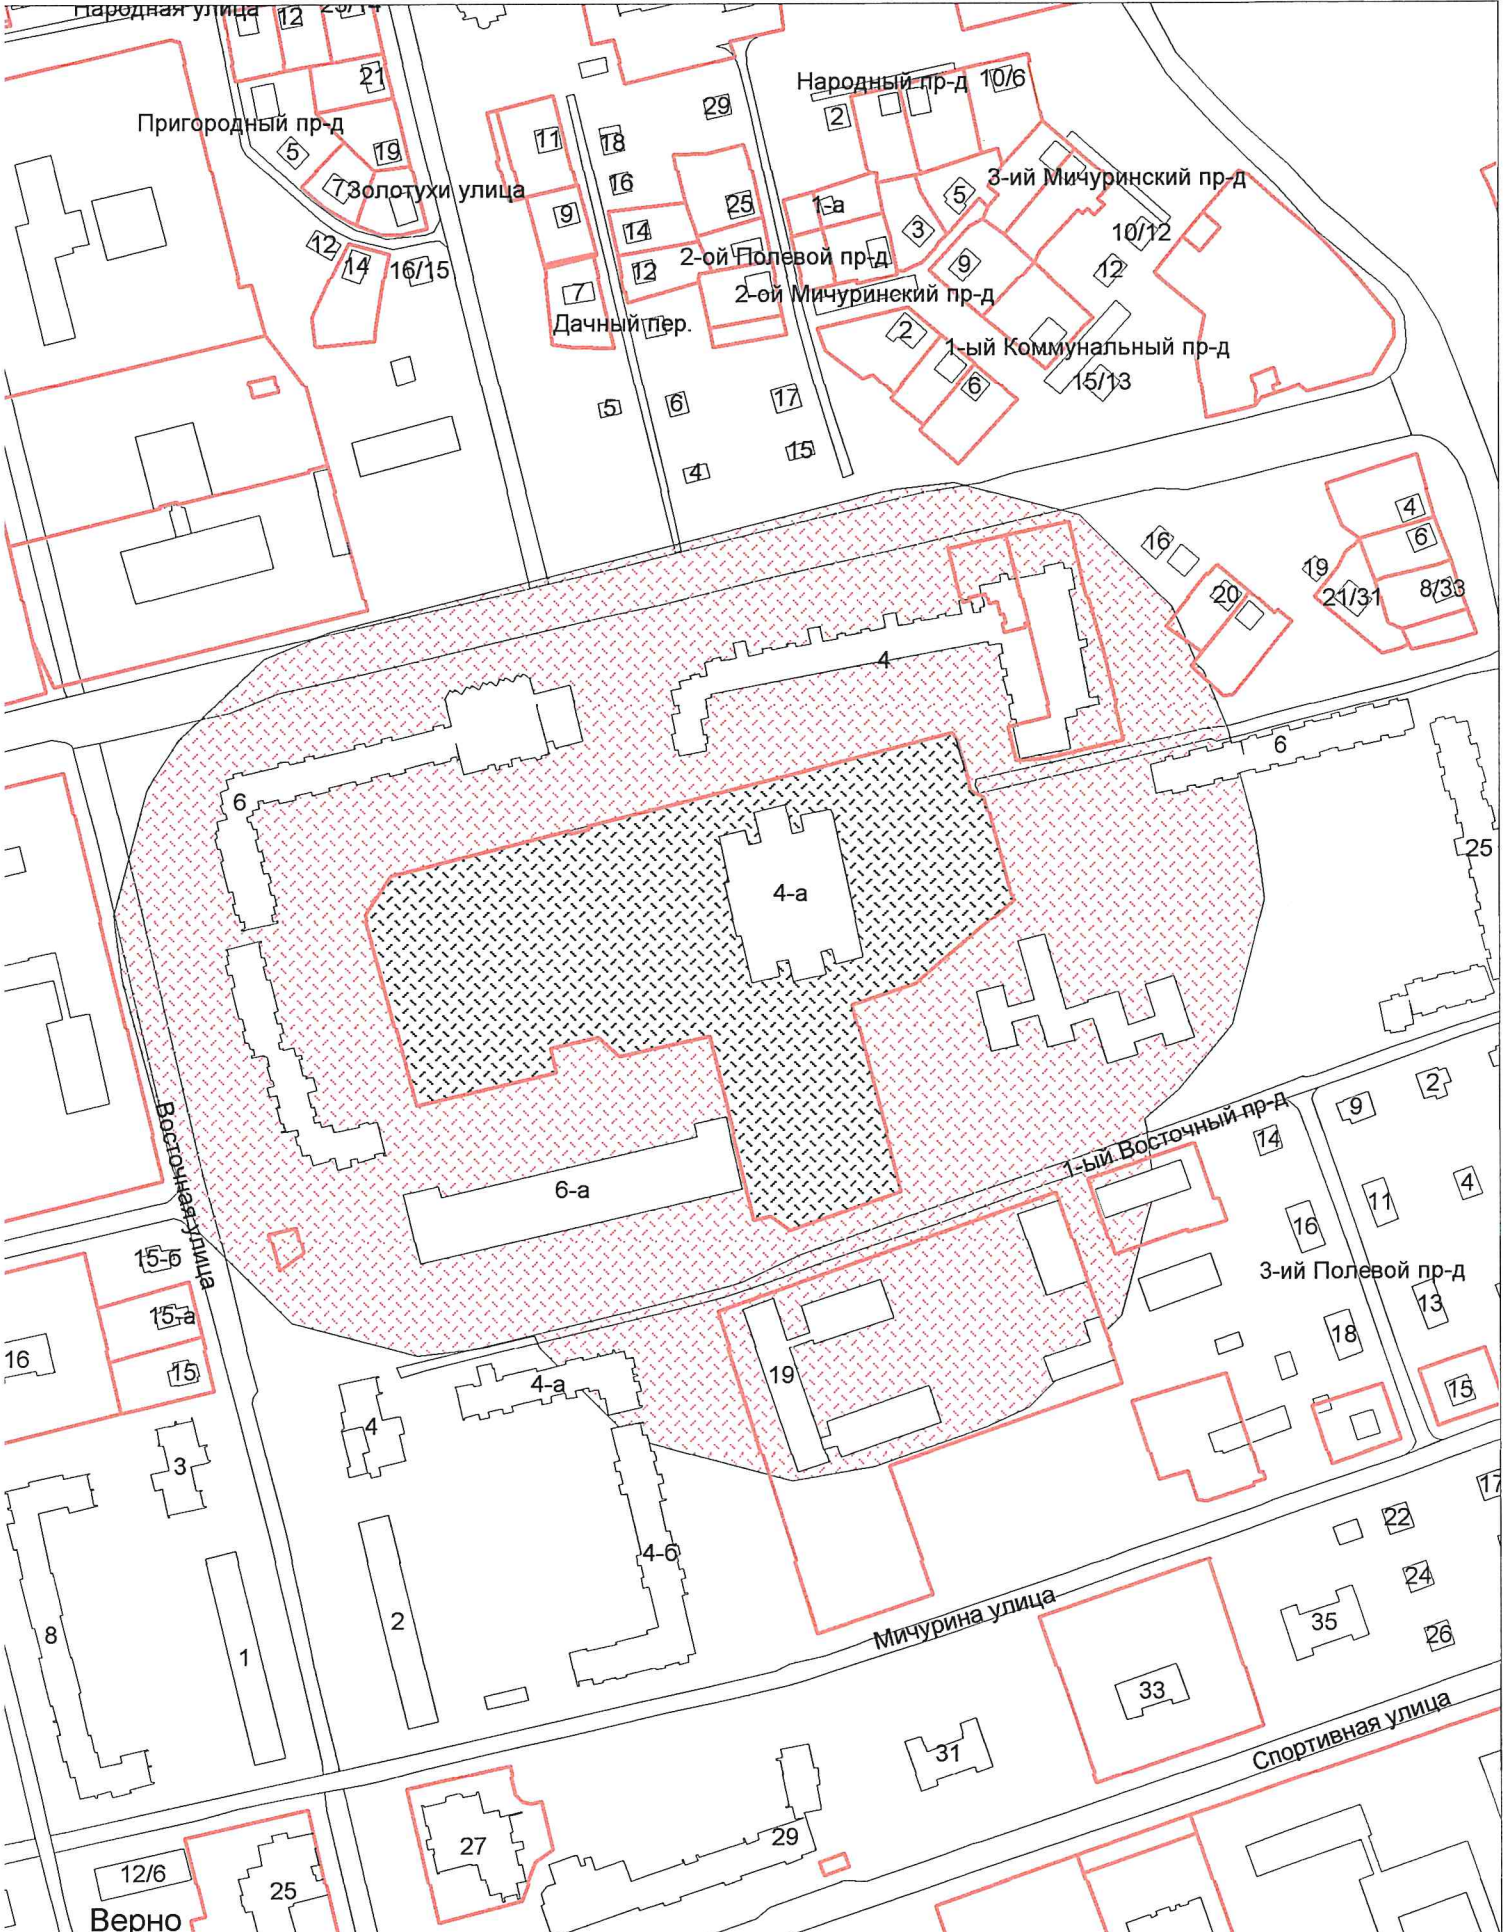


Начальник УАИГ

Д.В. Булатов

г.о. Электросталь
Схема границ прилегающих территорий для МОУ "СОШ №2"
ул. Радио, д. 36
Масштаб 1:2000

7

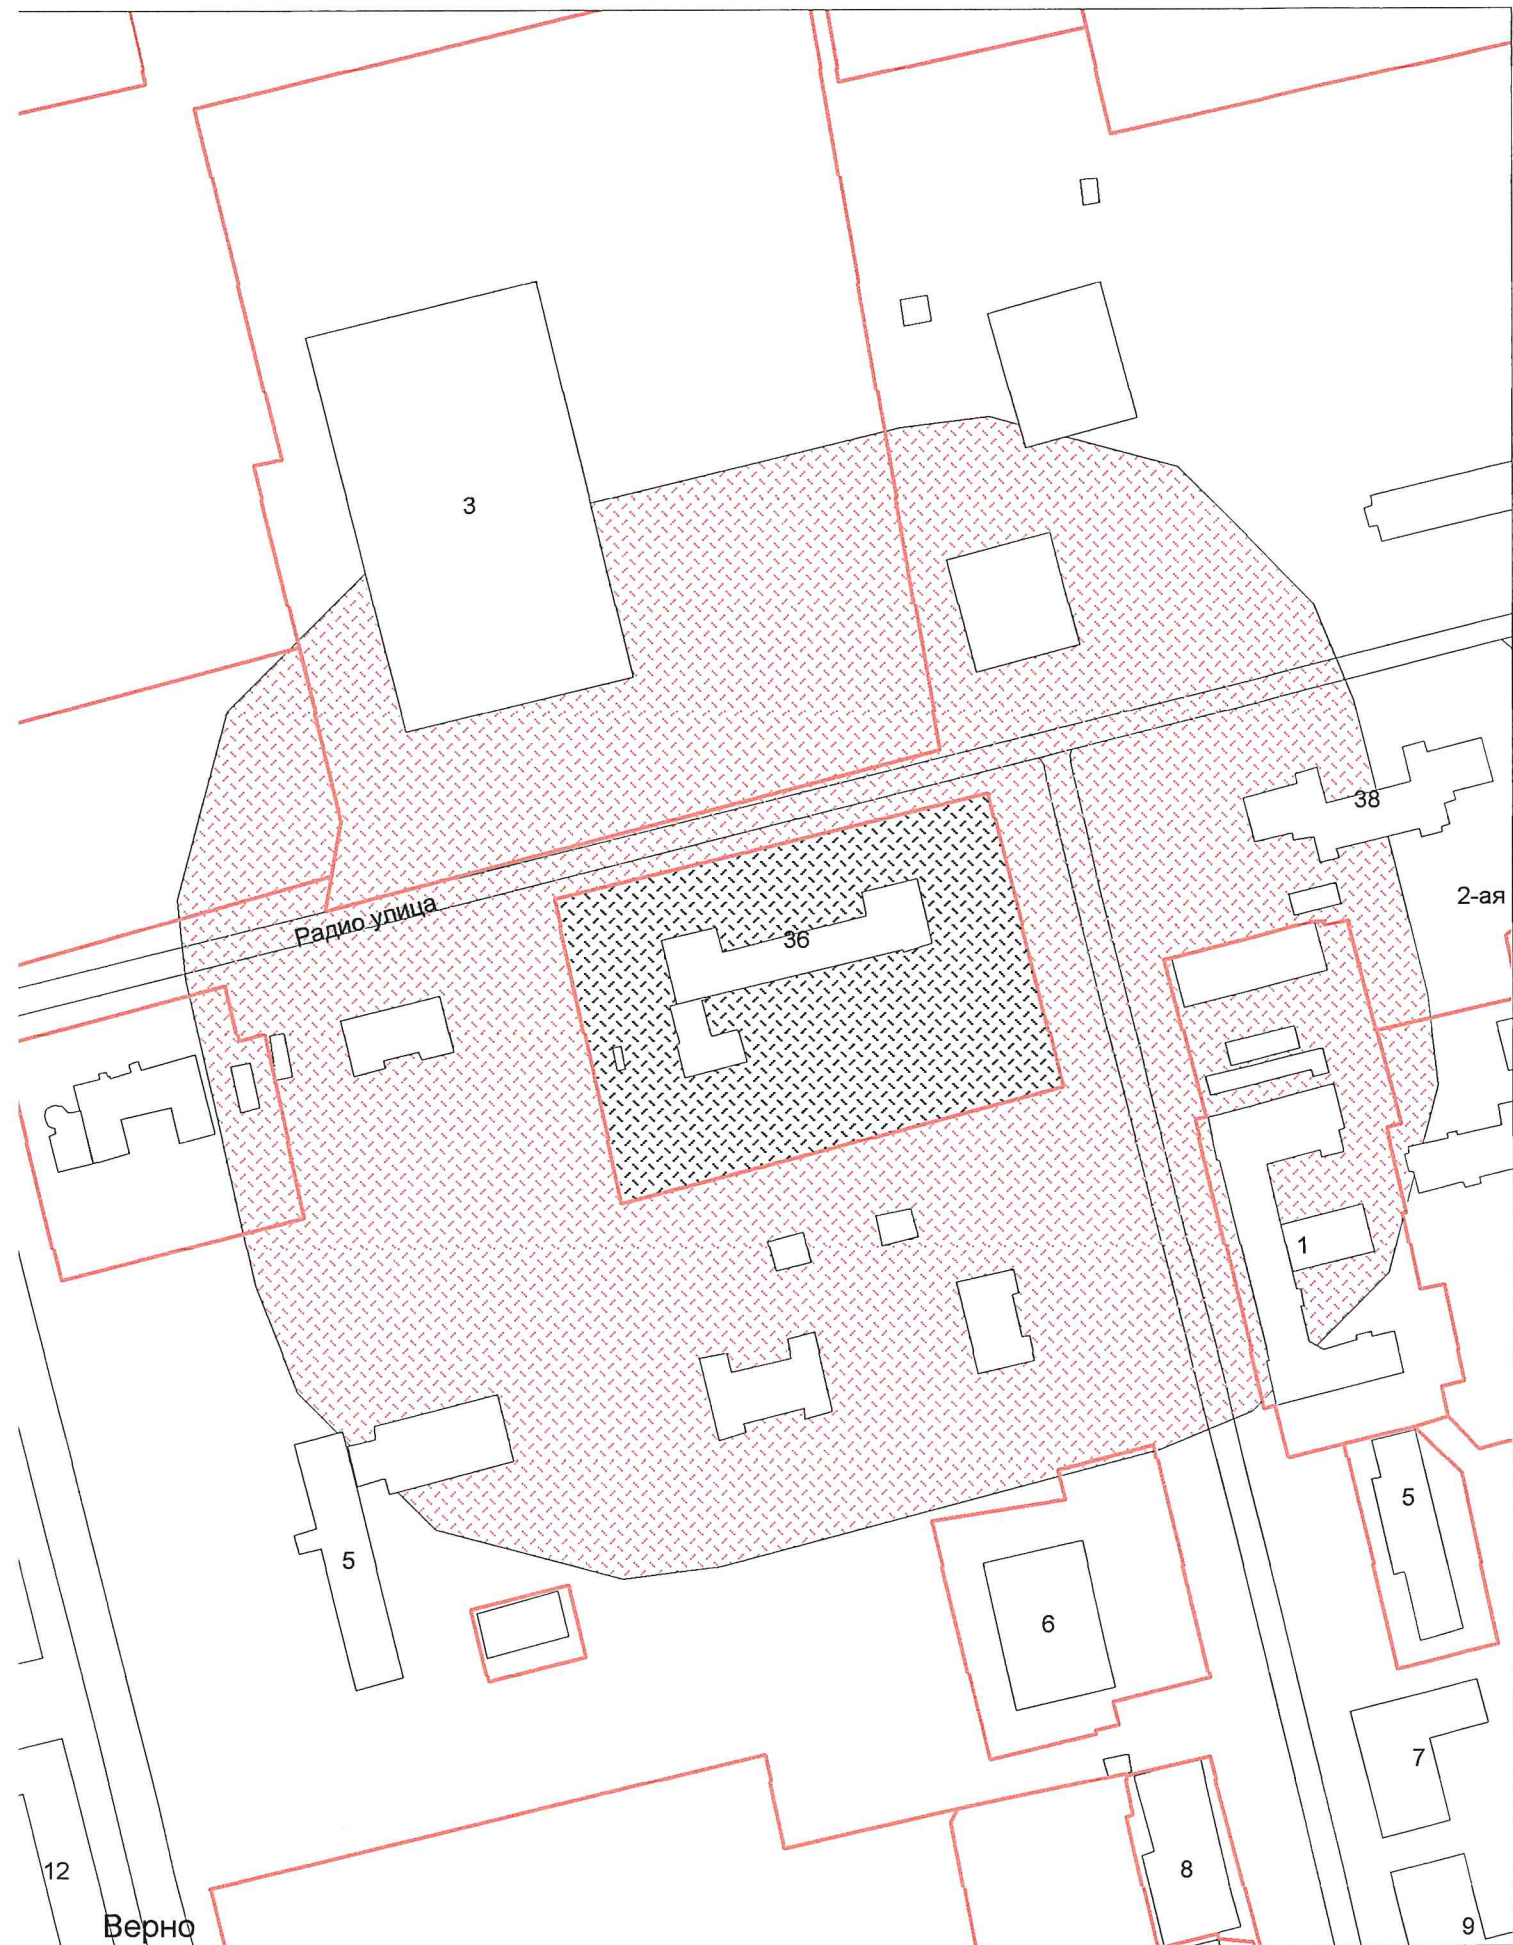


Верно

Начальник УАиГ

Д.В. Булатов

г.о. Электросталь
Схема границ прилегающих территорий для МОУ "СОШ №16
с углубленным изучением отдельных предметов"
ул. Загонова, д. 18
Масштаб 1:2000

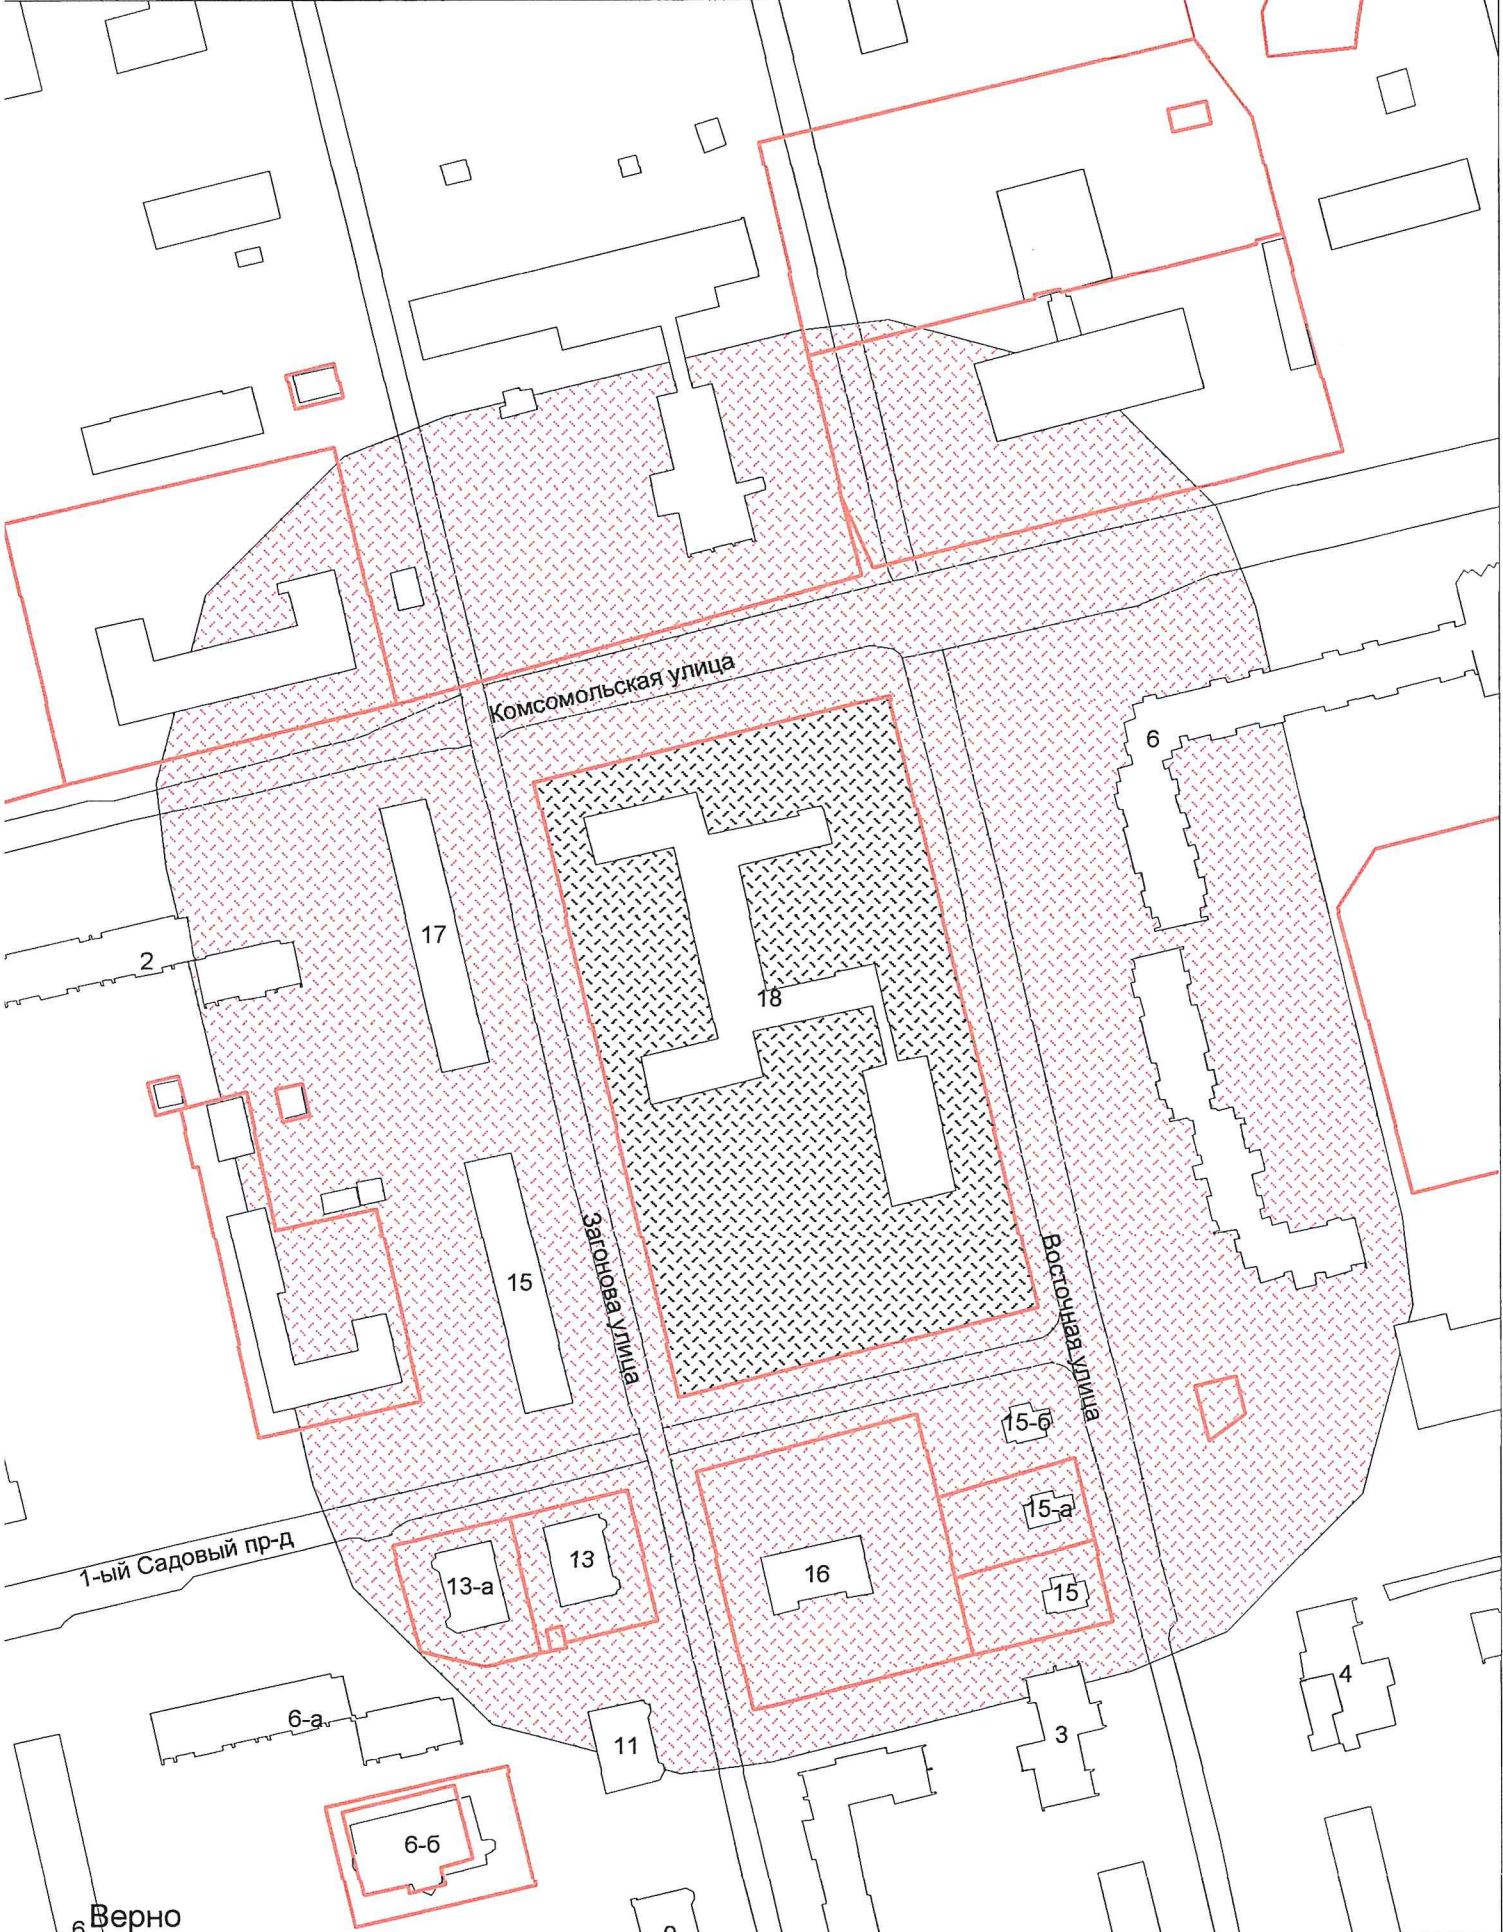


6 Верно

Начальник УАиГ

Д.В. Булатов

г.о. Электросталь
Схема границ прилегающих территорий для МОУ "СОШ №3"
ул. Карла Маркса, д. 44
Масштаб 1:2000


?

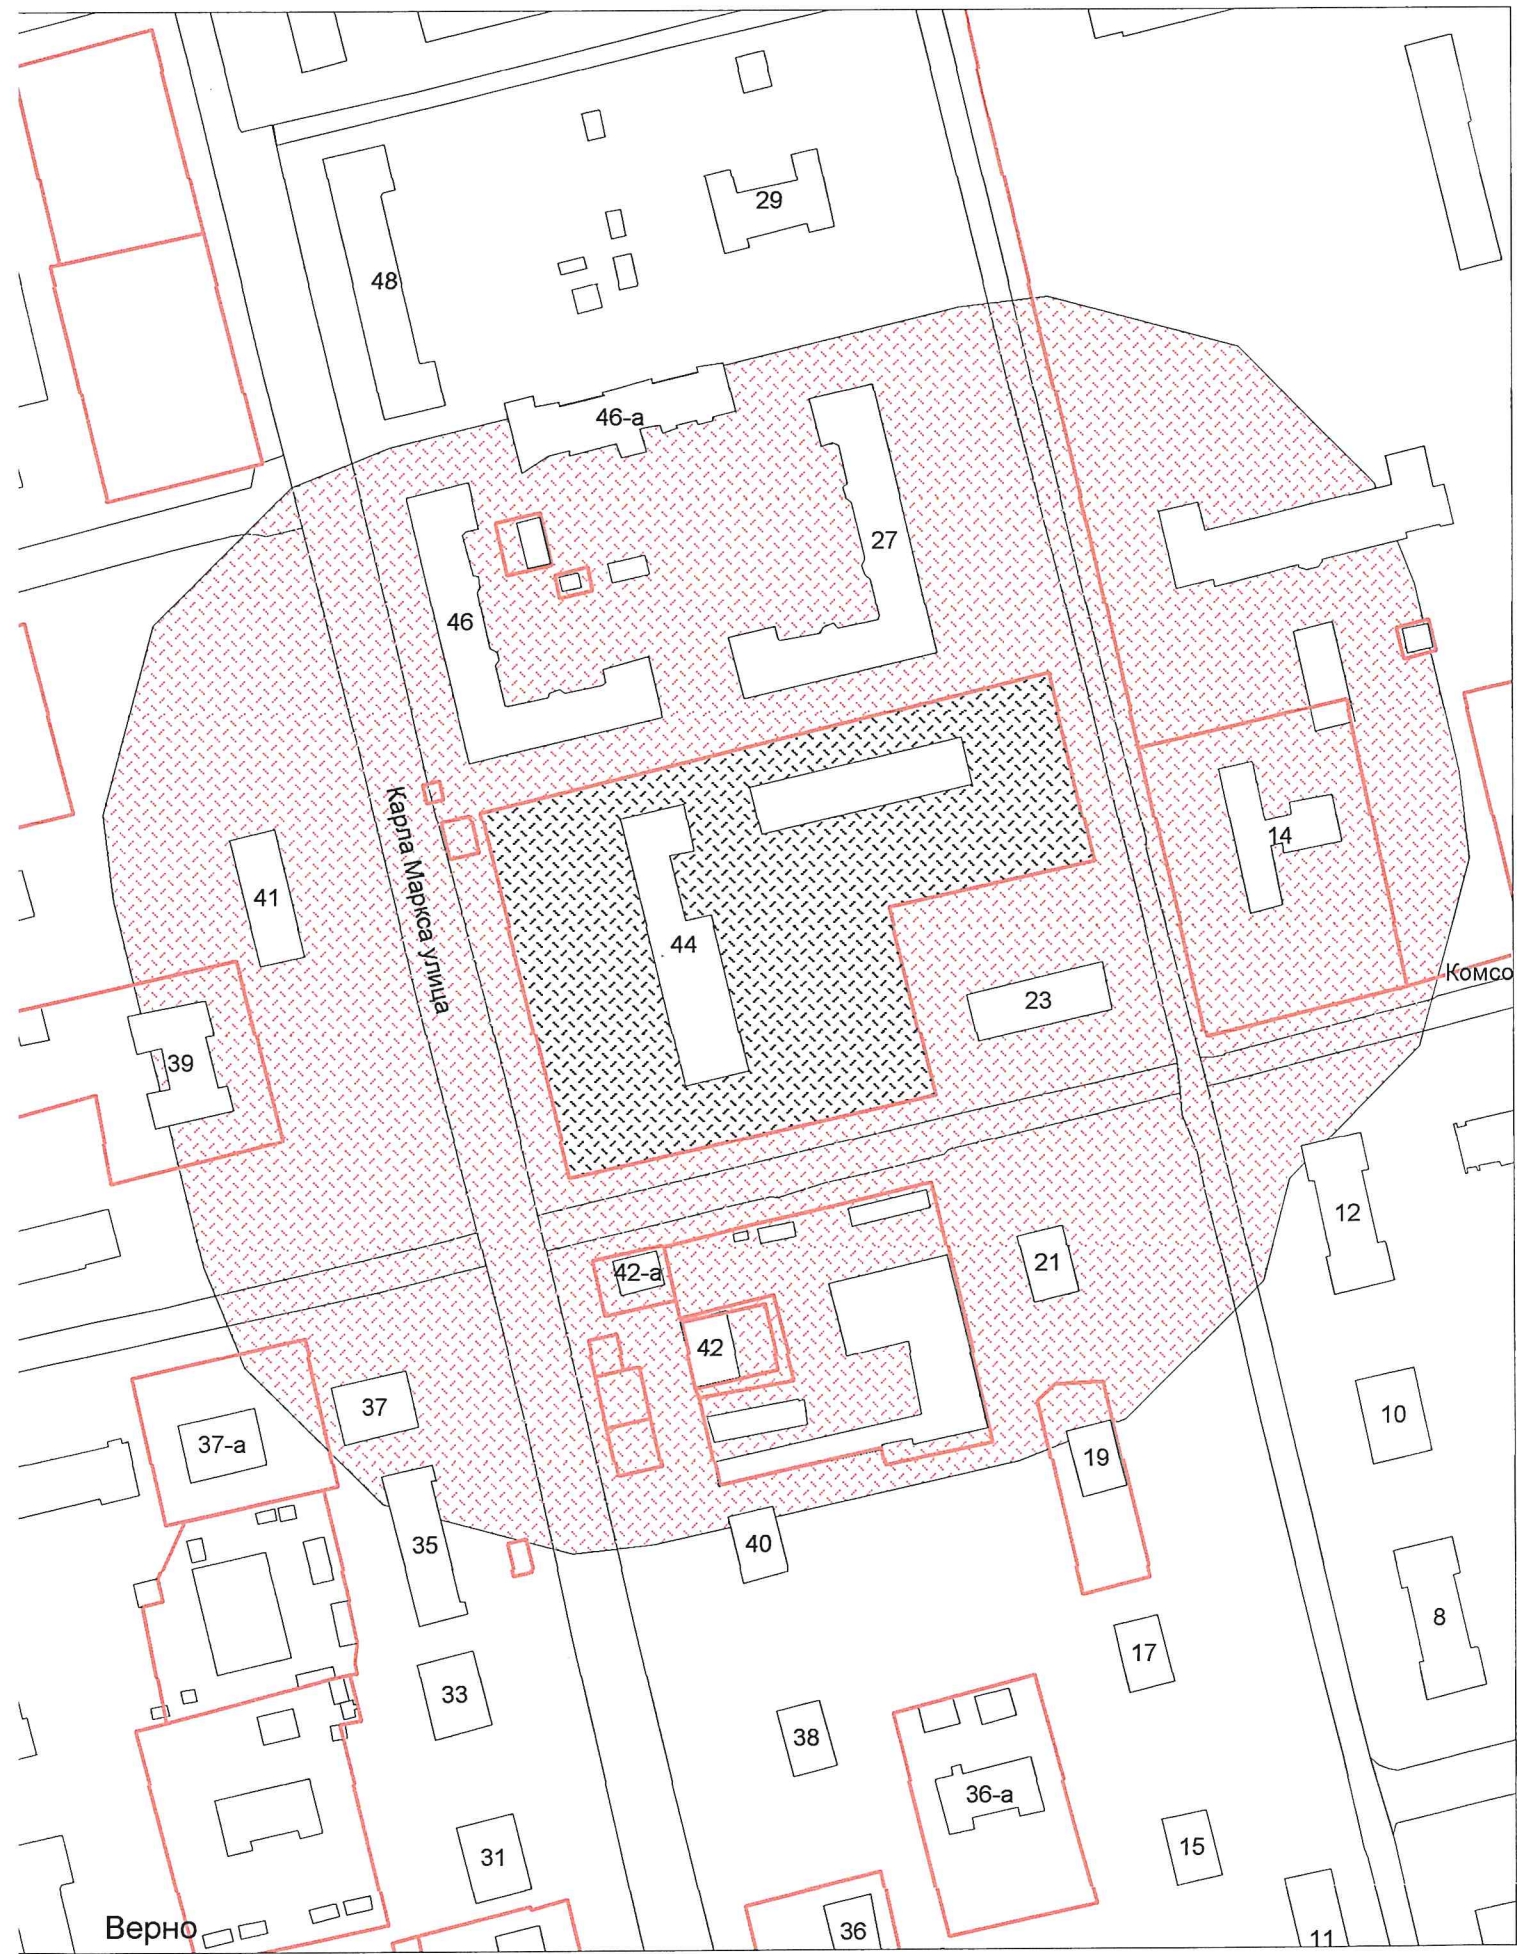

Верно
Начальник УАиГ

Д.В. Булатов


г.о. Электросталь
Схема границ прилегающих территорий для МОУ "СОШ №11"
ул. Пушкина, д. 23а
Масштаб 1:2000

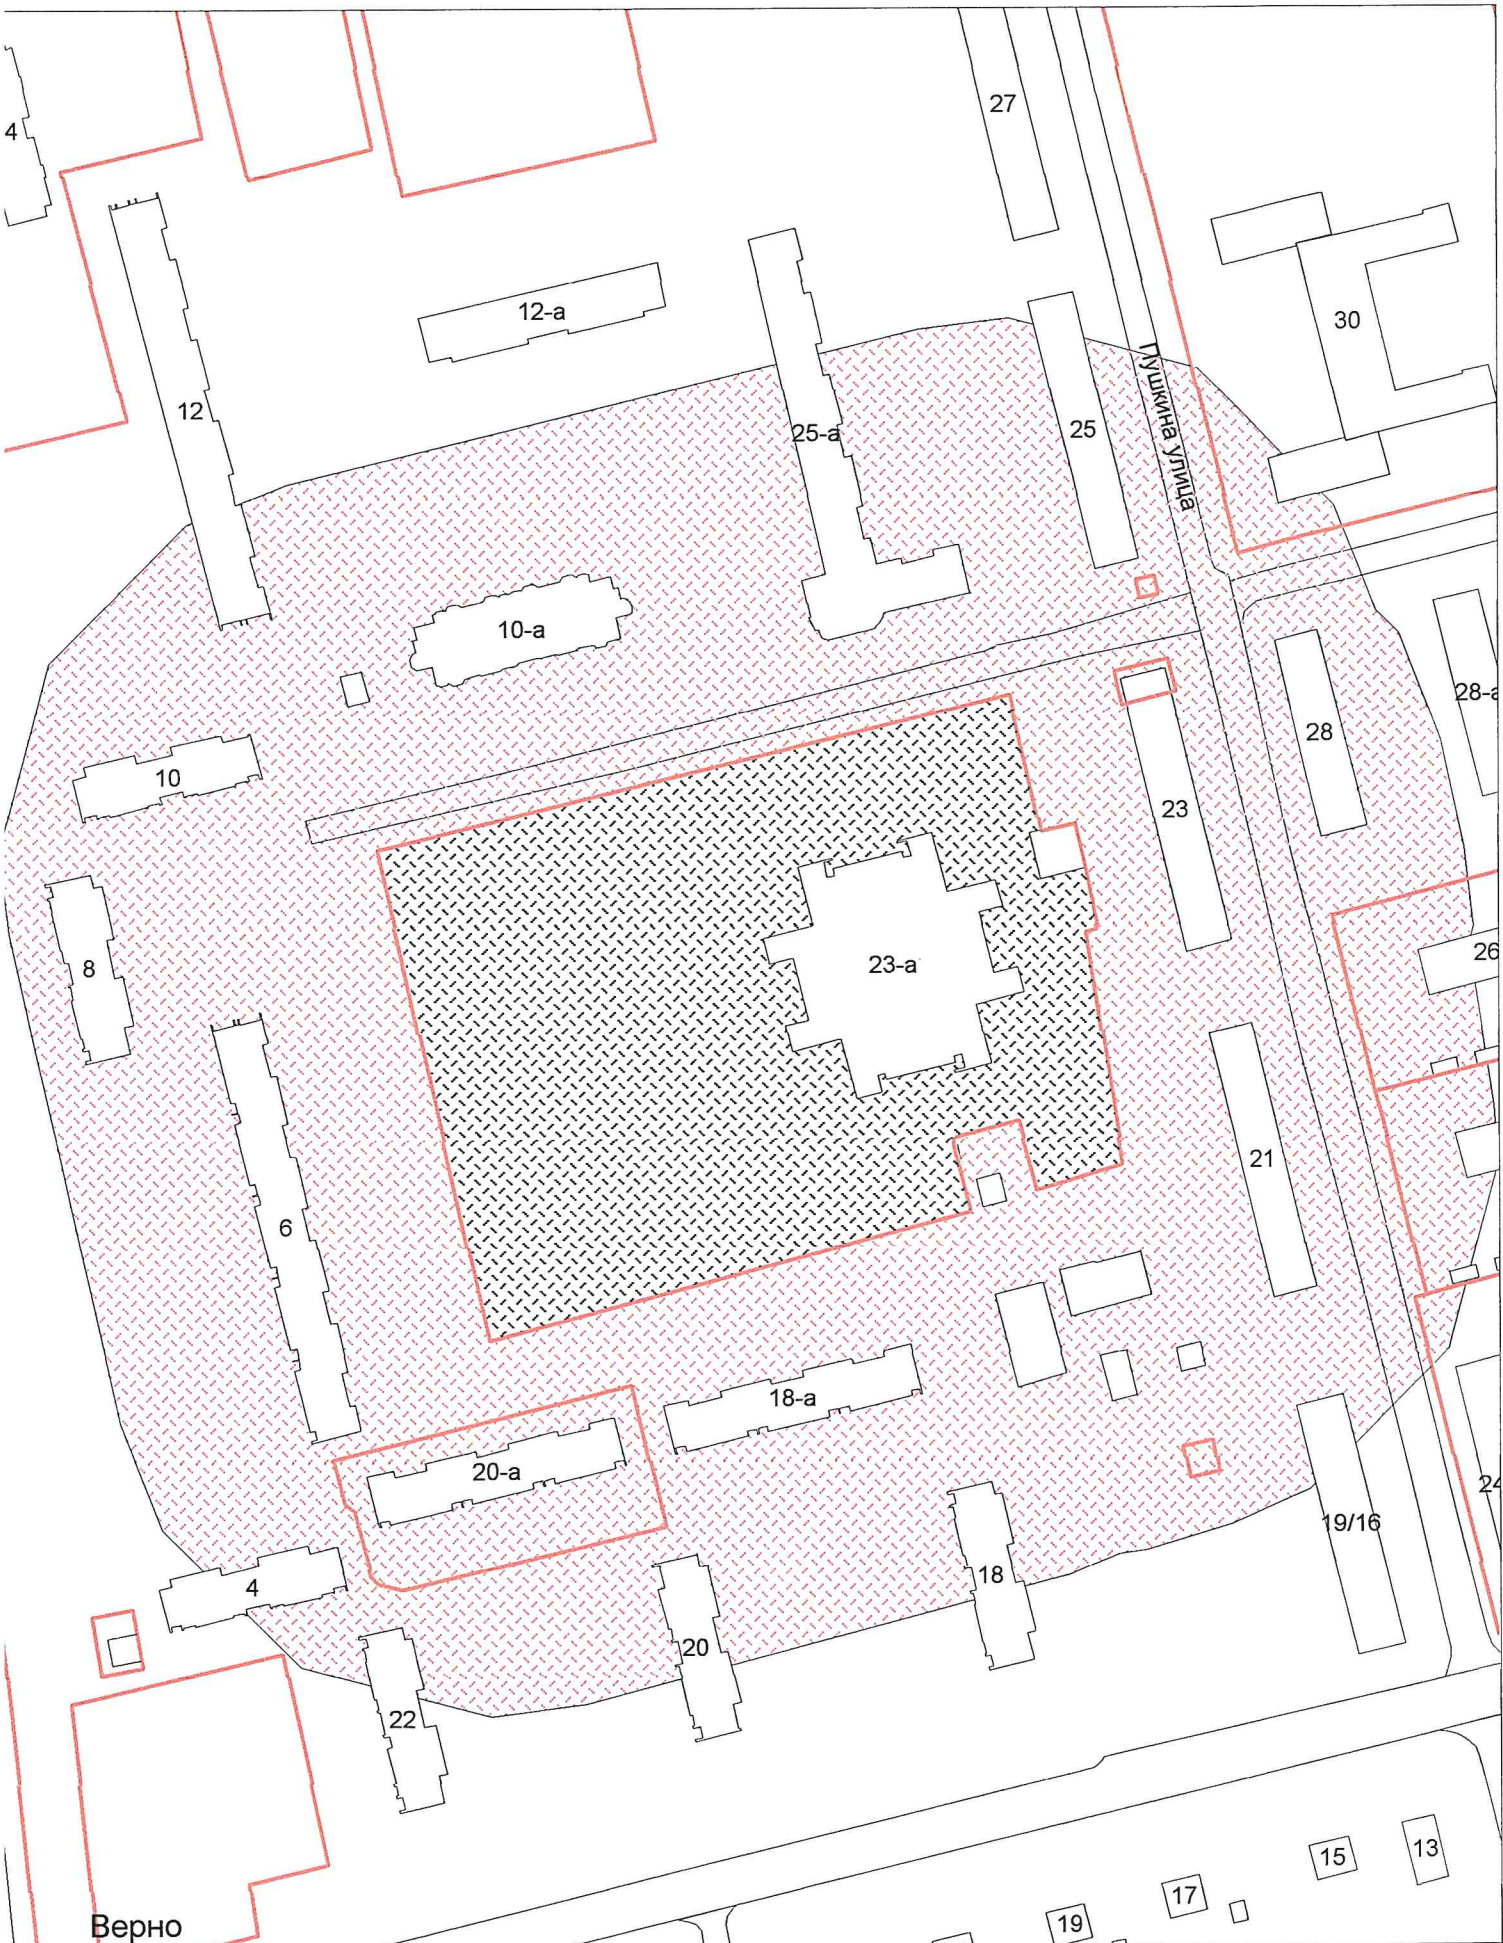

Верно
Начальник УАиГ

Д.В. Булатов


г.о. Электросталь
Схема границ прилегающих территорий для МОУ "СОШ № 12
с углубленным изучением иностранного языка"
ул. Корешкова, д. 16
Масштаб 1:2000

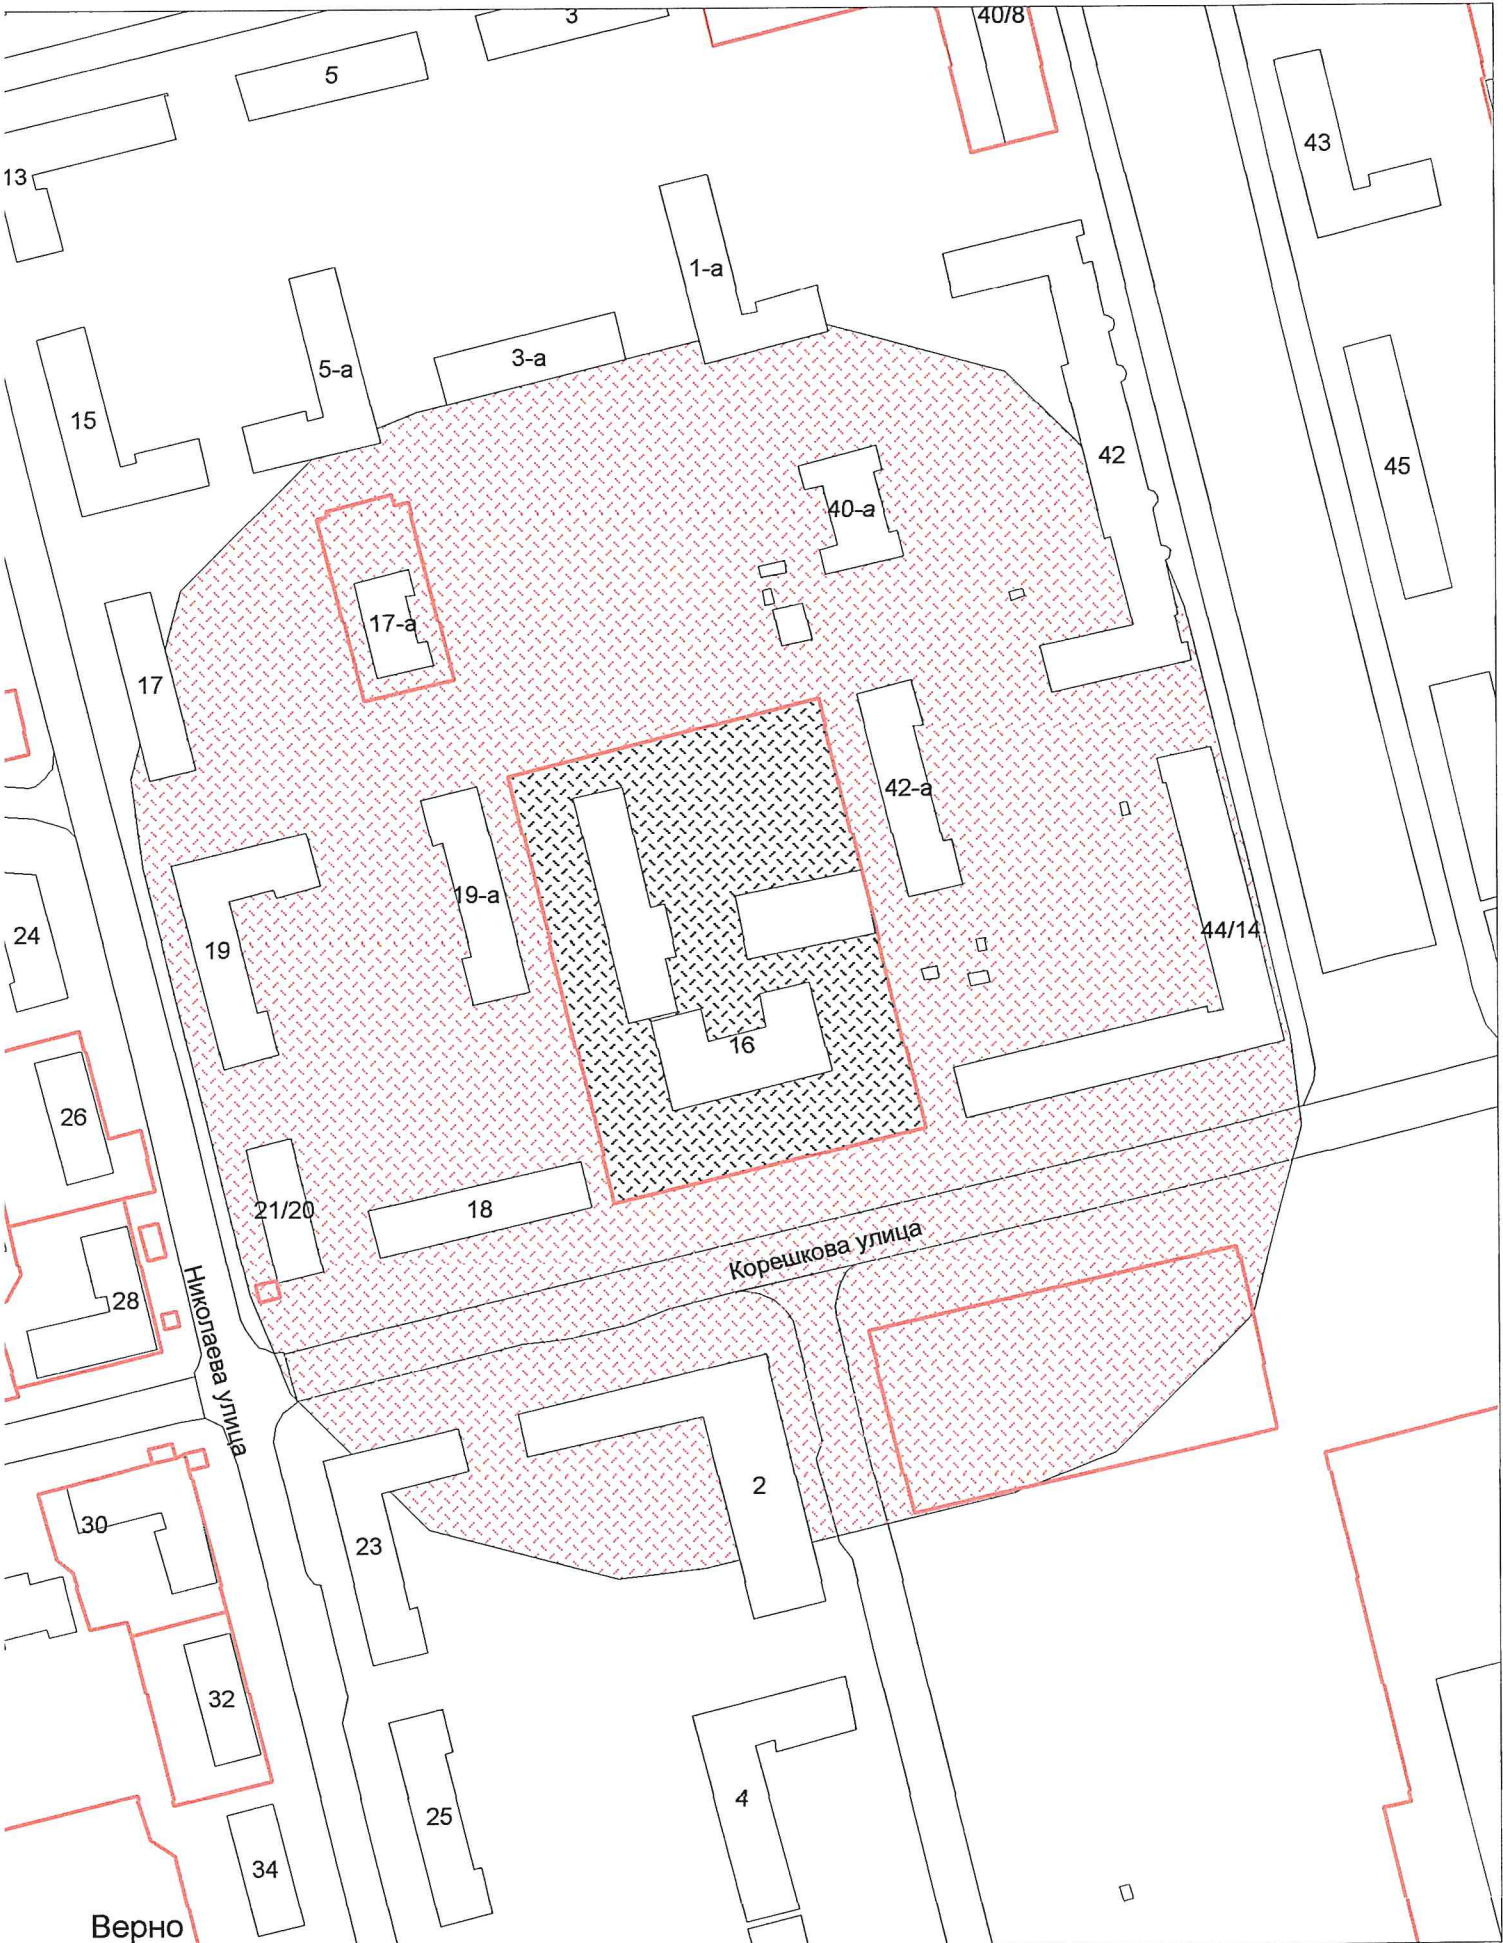

Верно
Начальник УАиГ

Д.В. Булатов


г.о. Электросталь
Схема границ прилегающих территорий для МОУ "СОШ № 15
с углубленным изучением отдельных предметов"
ул. Пушкина, д. 30
Масштаб 1:2000

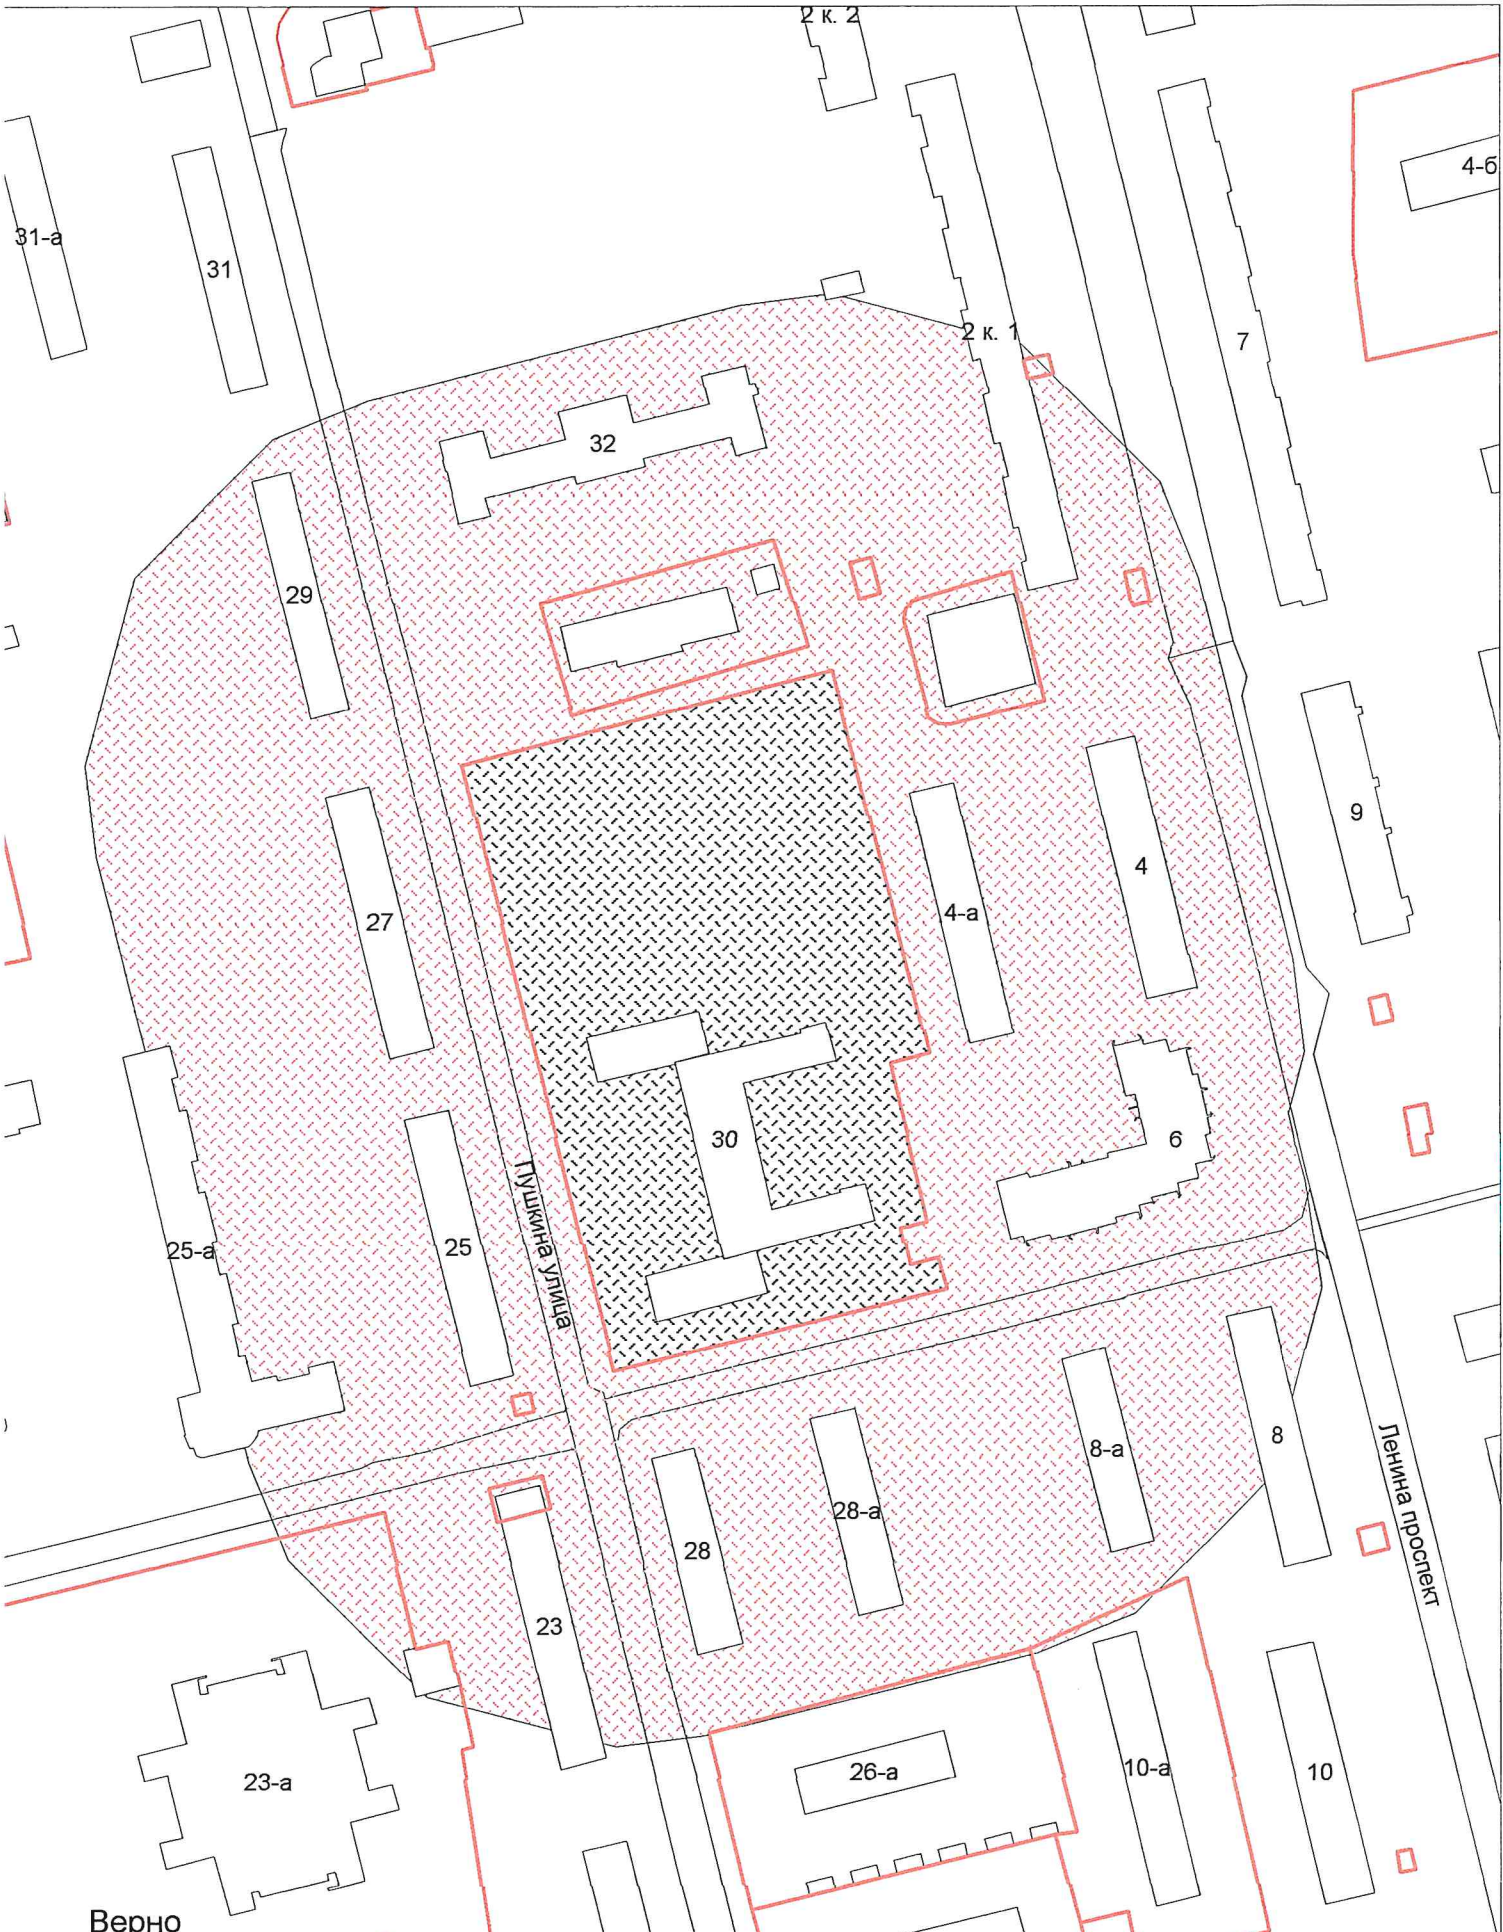

Верно
Начальник УАиГ

Д.В. Булатов

г.о. Электросталь
Схема границ прилегающих территорий для МОУ "Лицей №14"
пр. Чернышевского, д. 32
Масштаб 1:2000

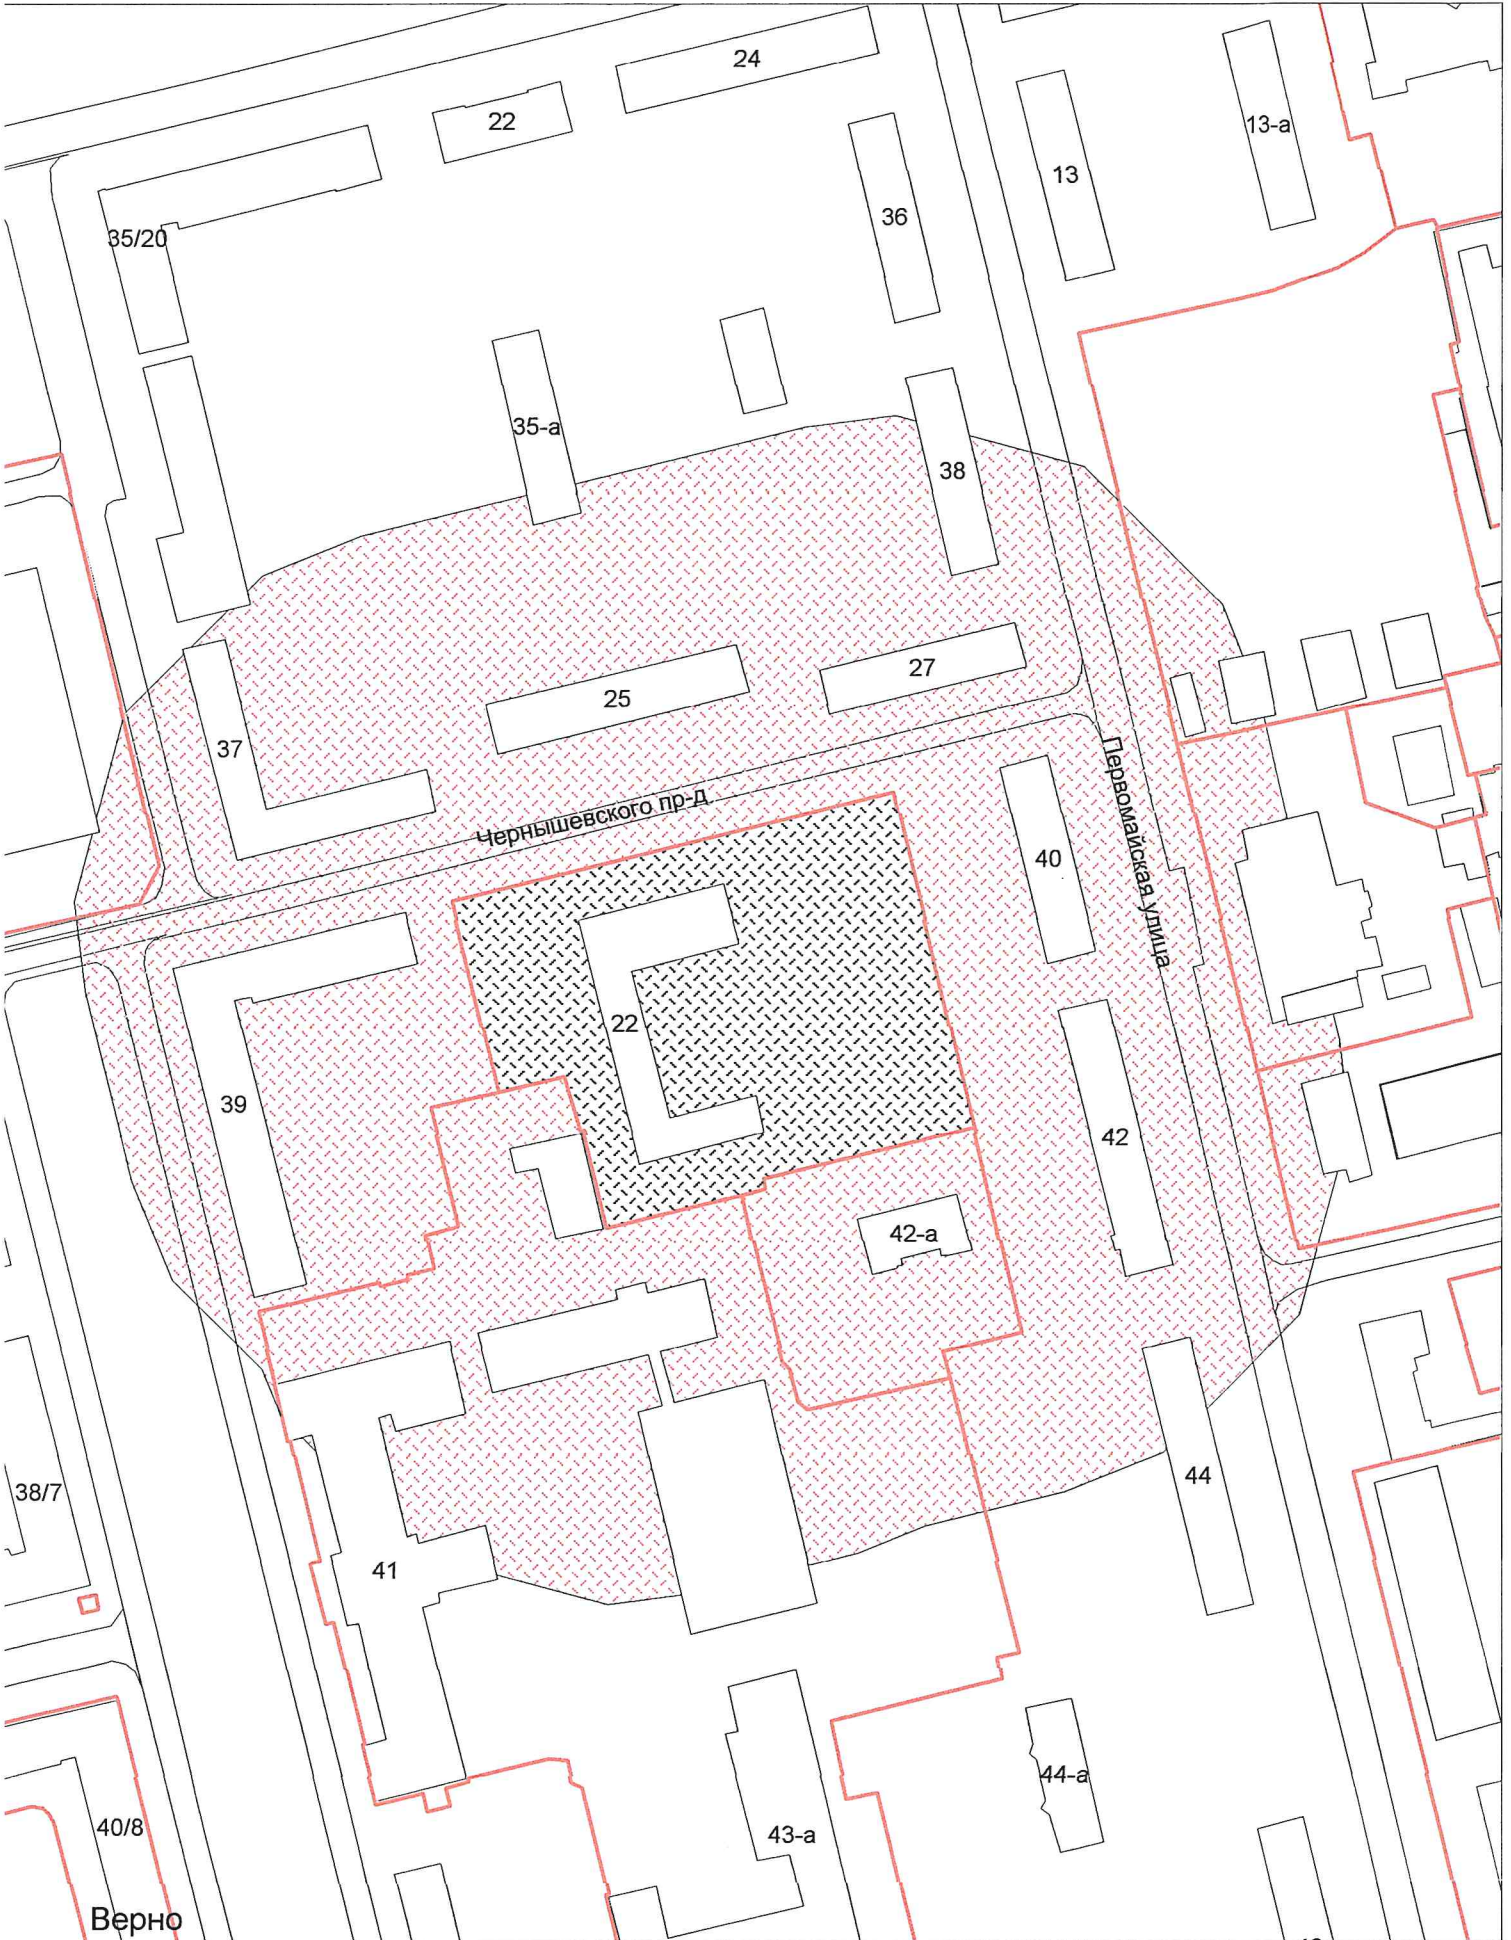


Верно

Начальник УАиГ

Д.В. Булатов


г.о. Электросталь
Схема границ прилегающих территорий для МОУ "СОШ №19"
ул. Советская, д. 3
Масштаб 1:2000

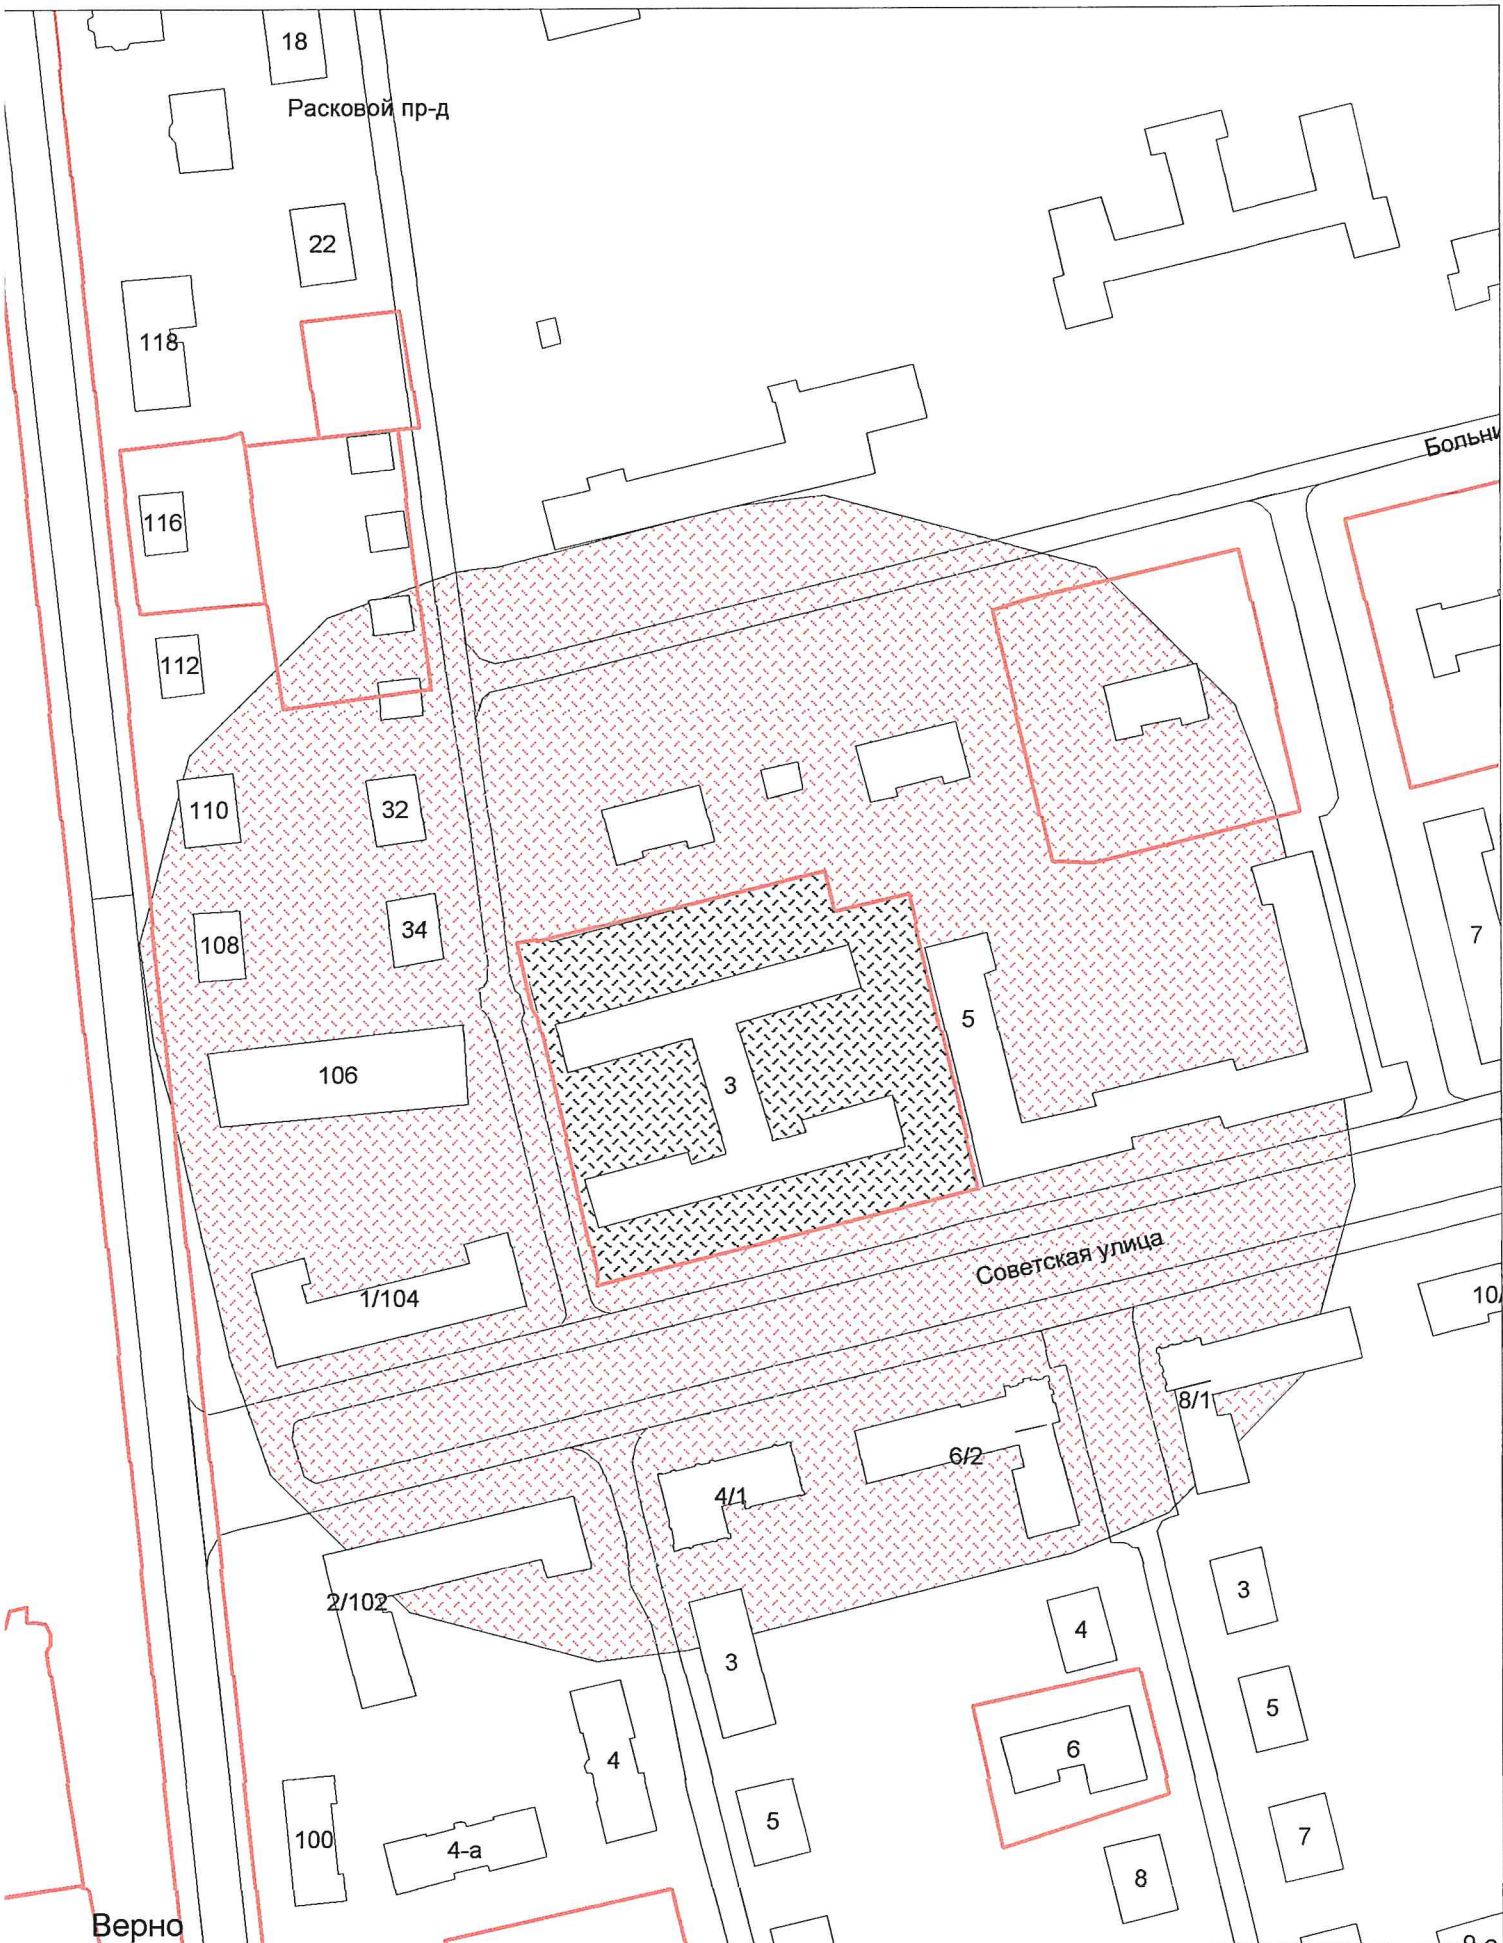

Начальник УАиГ

Д.В. Булатов


г.о. Электросталь
Схема границ прилегающих территорий для МОУ "Гимназия №17"
ул. Мира, д. 20в
Масштаб 1:2000

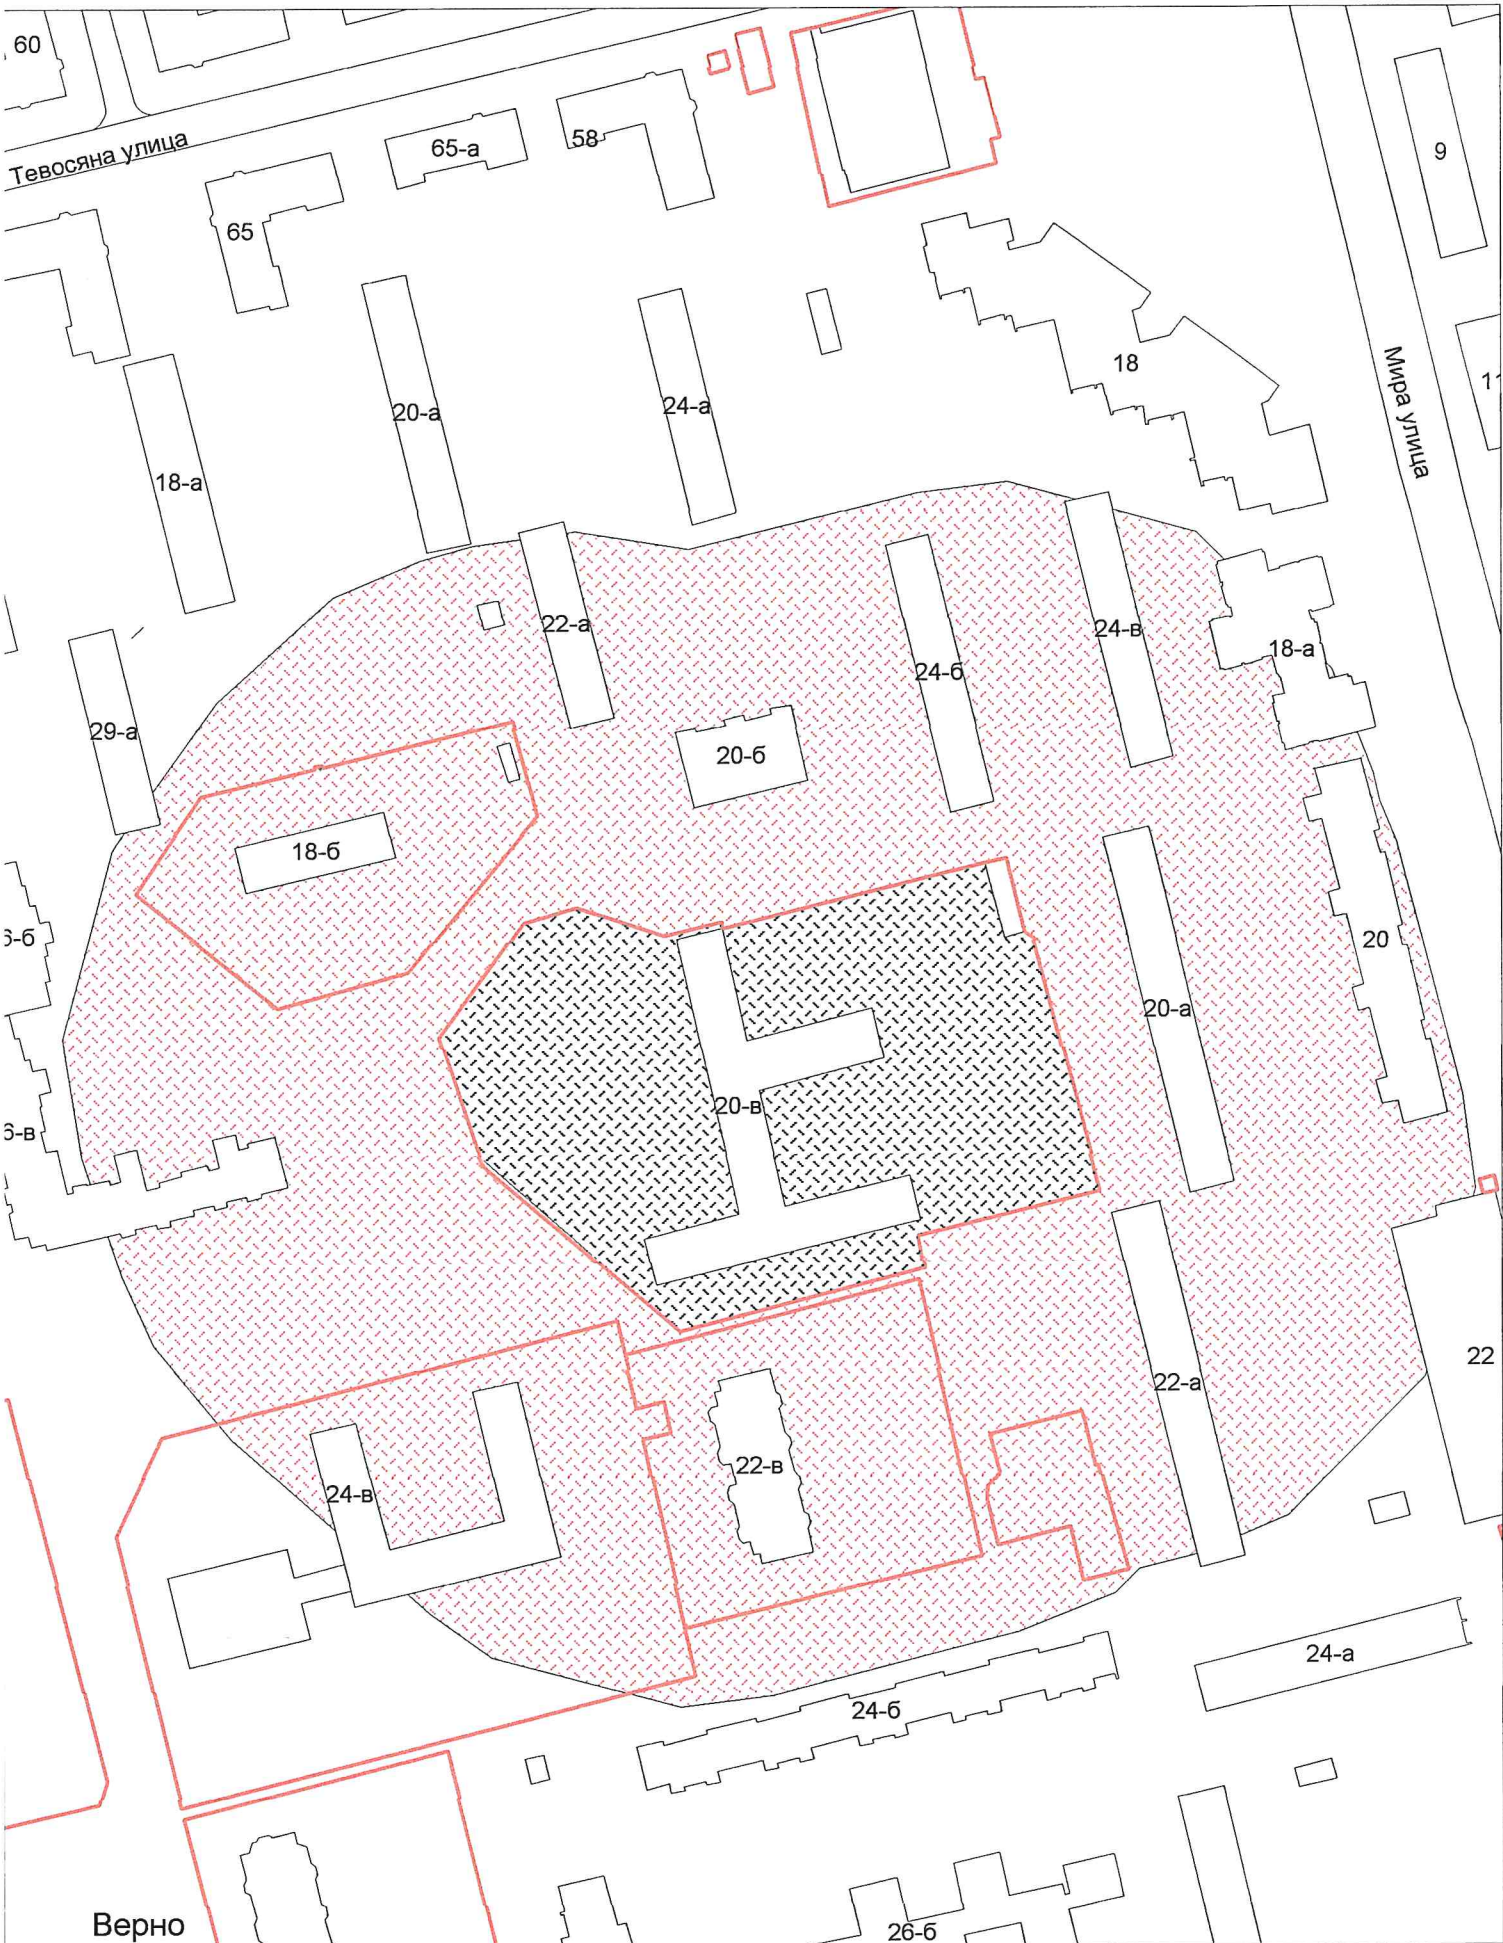

Верно
Начальник УАиГ

Д.В. Булатов


г.о. Электросталь
Схема границ прилегающих территорий для МОУ "СОШ №20"
ул. Победы, д. 12, к. 3
Масштаб 1:2000

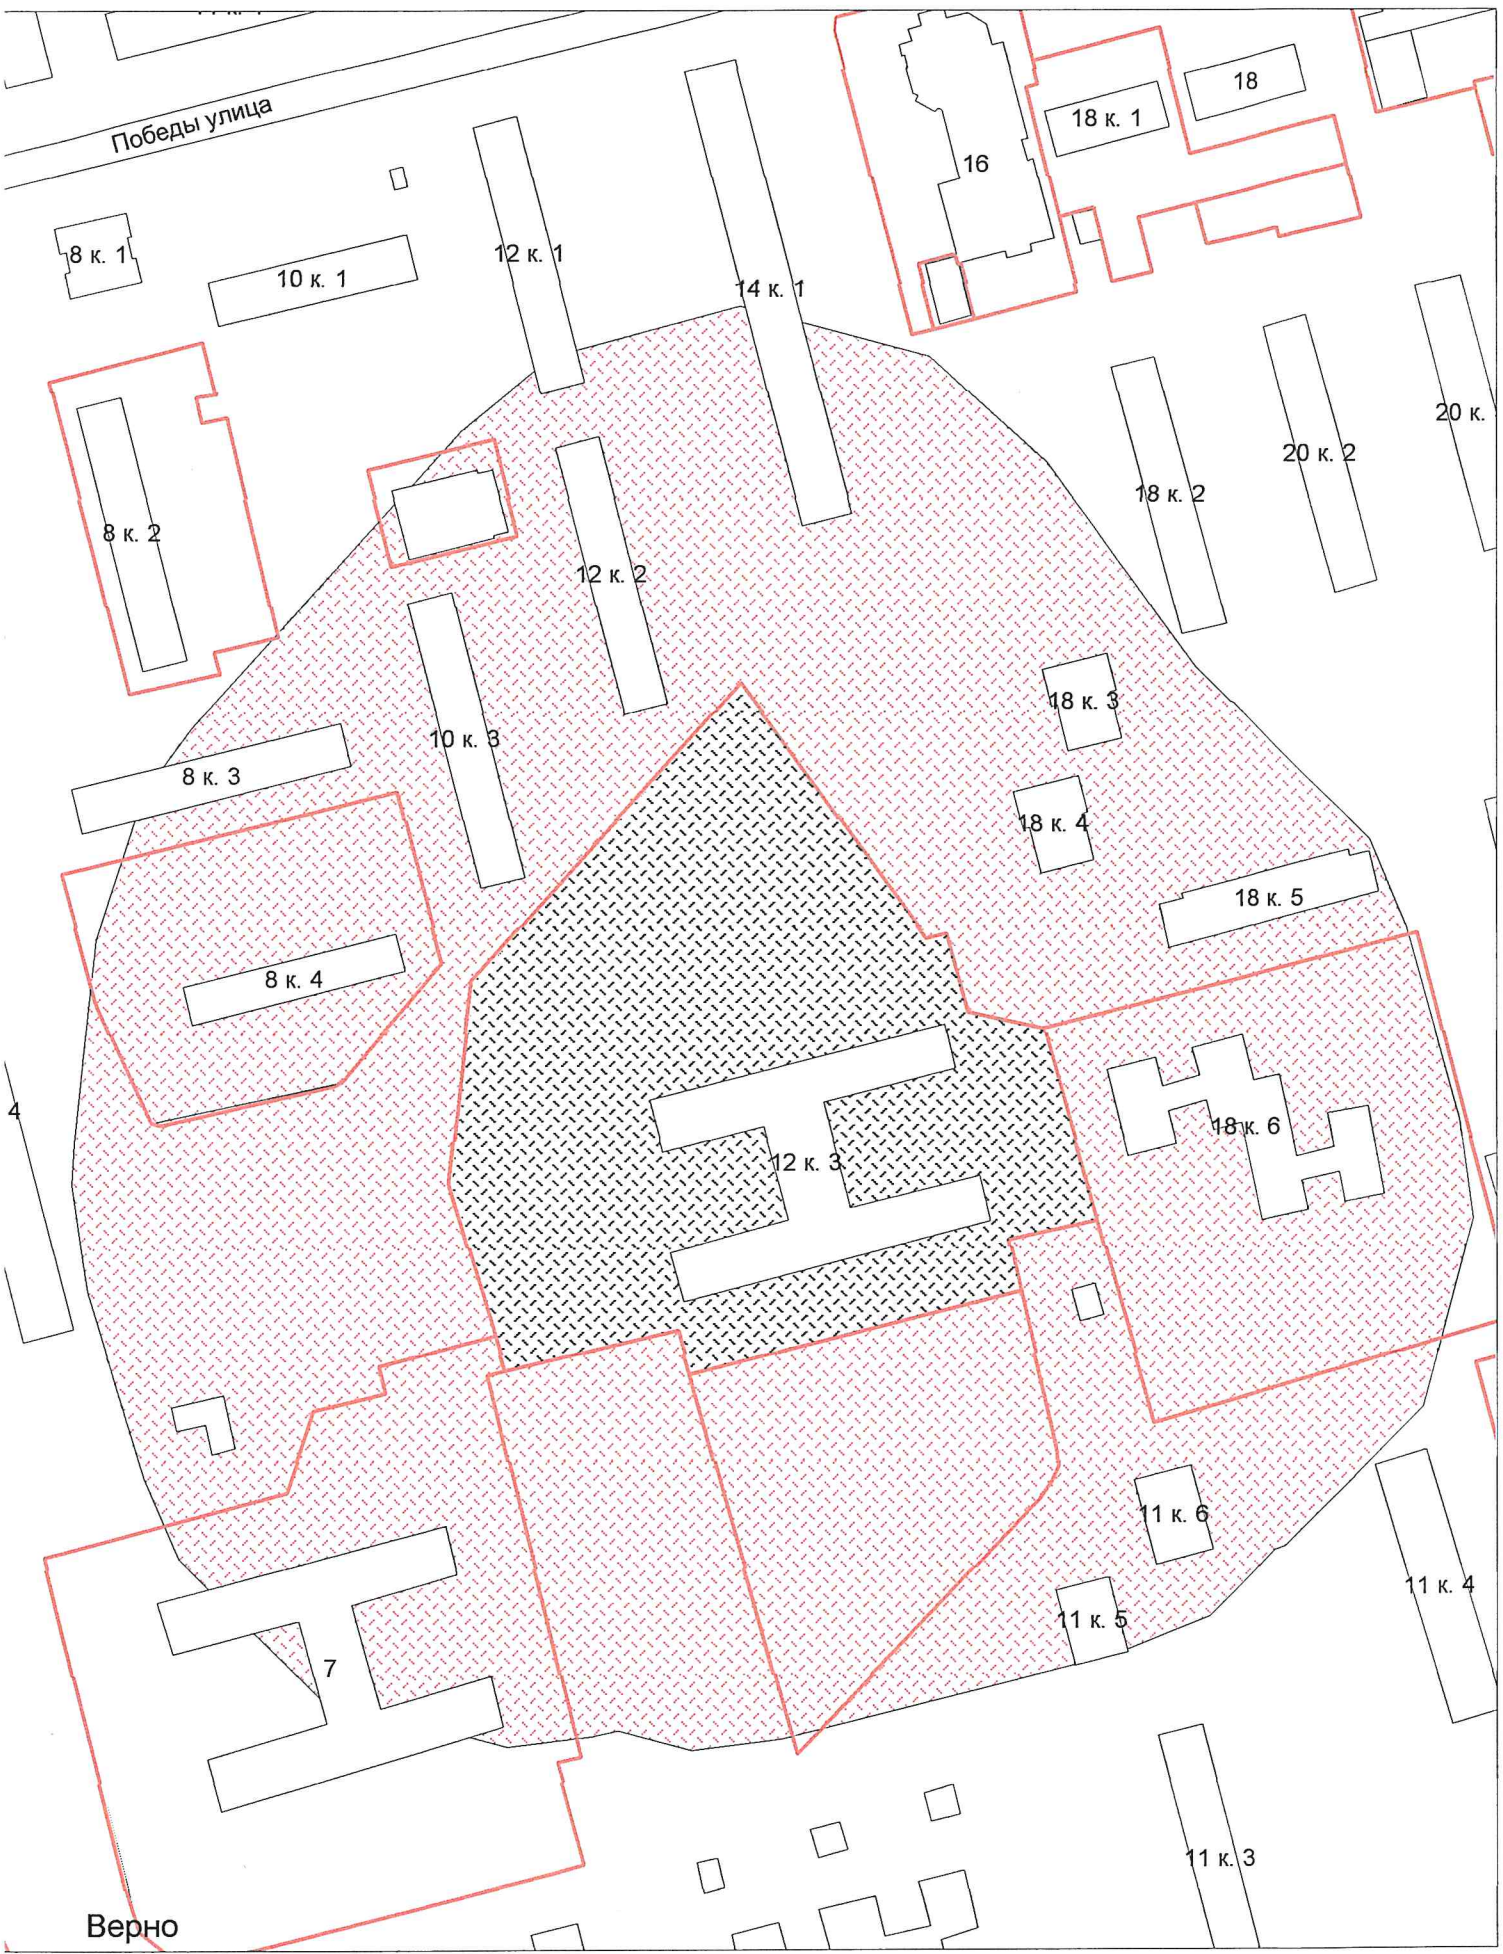

Верно
Начальник УАиГ

Д.В. Булатов


г.о. Электросталь
Схема границ прилегающих территорий для МОУ "Гимназия №21"
пр. Южный, д. 7
Масштаб 1:2000

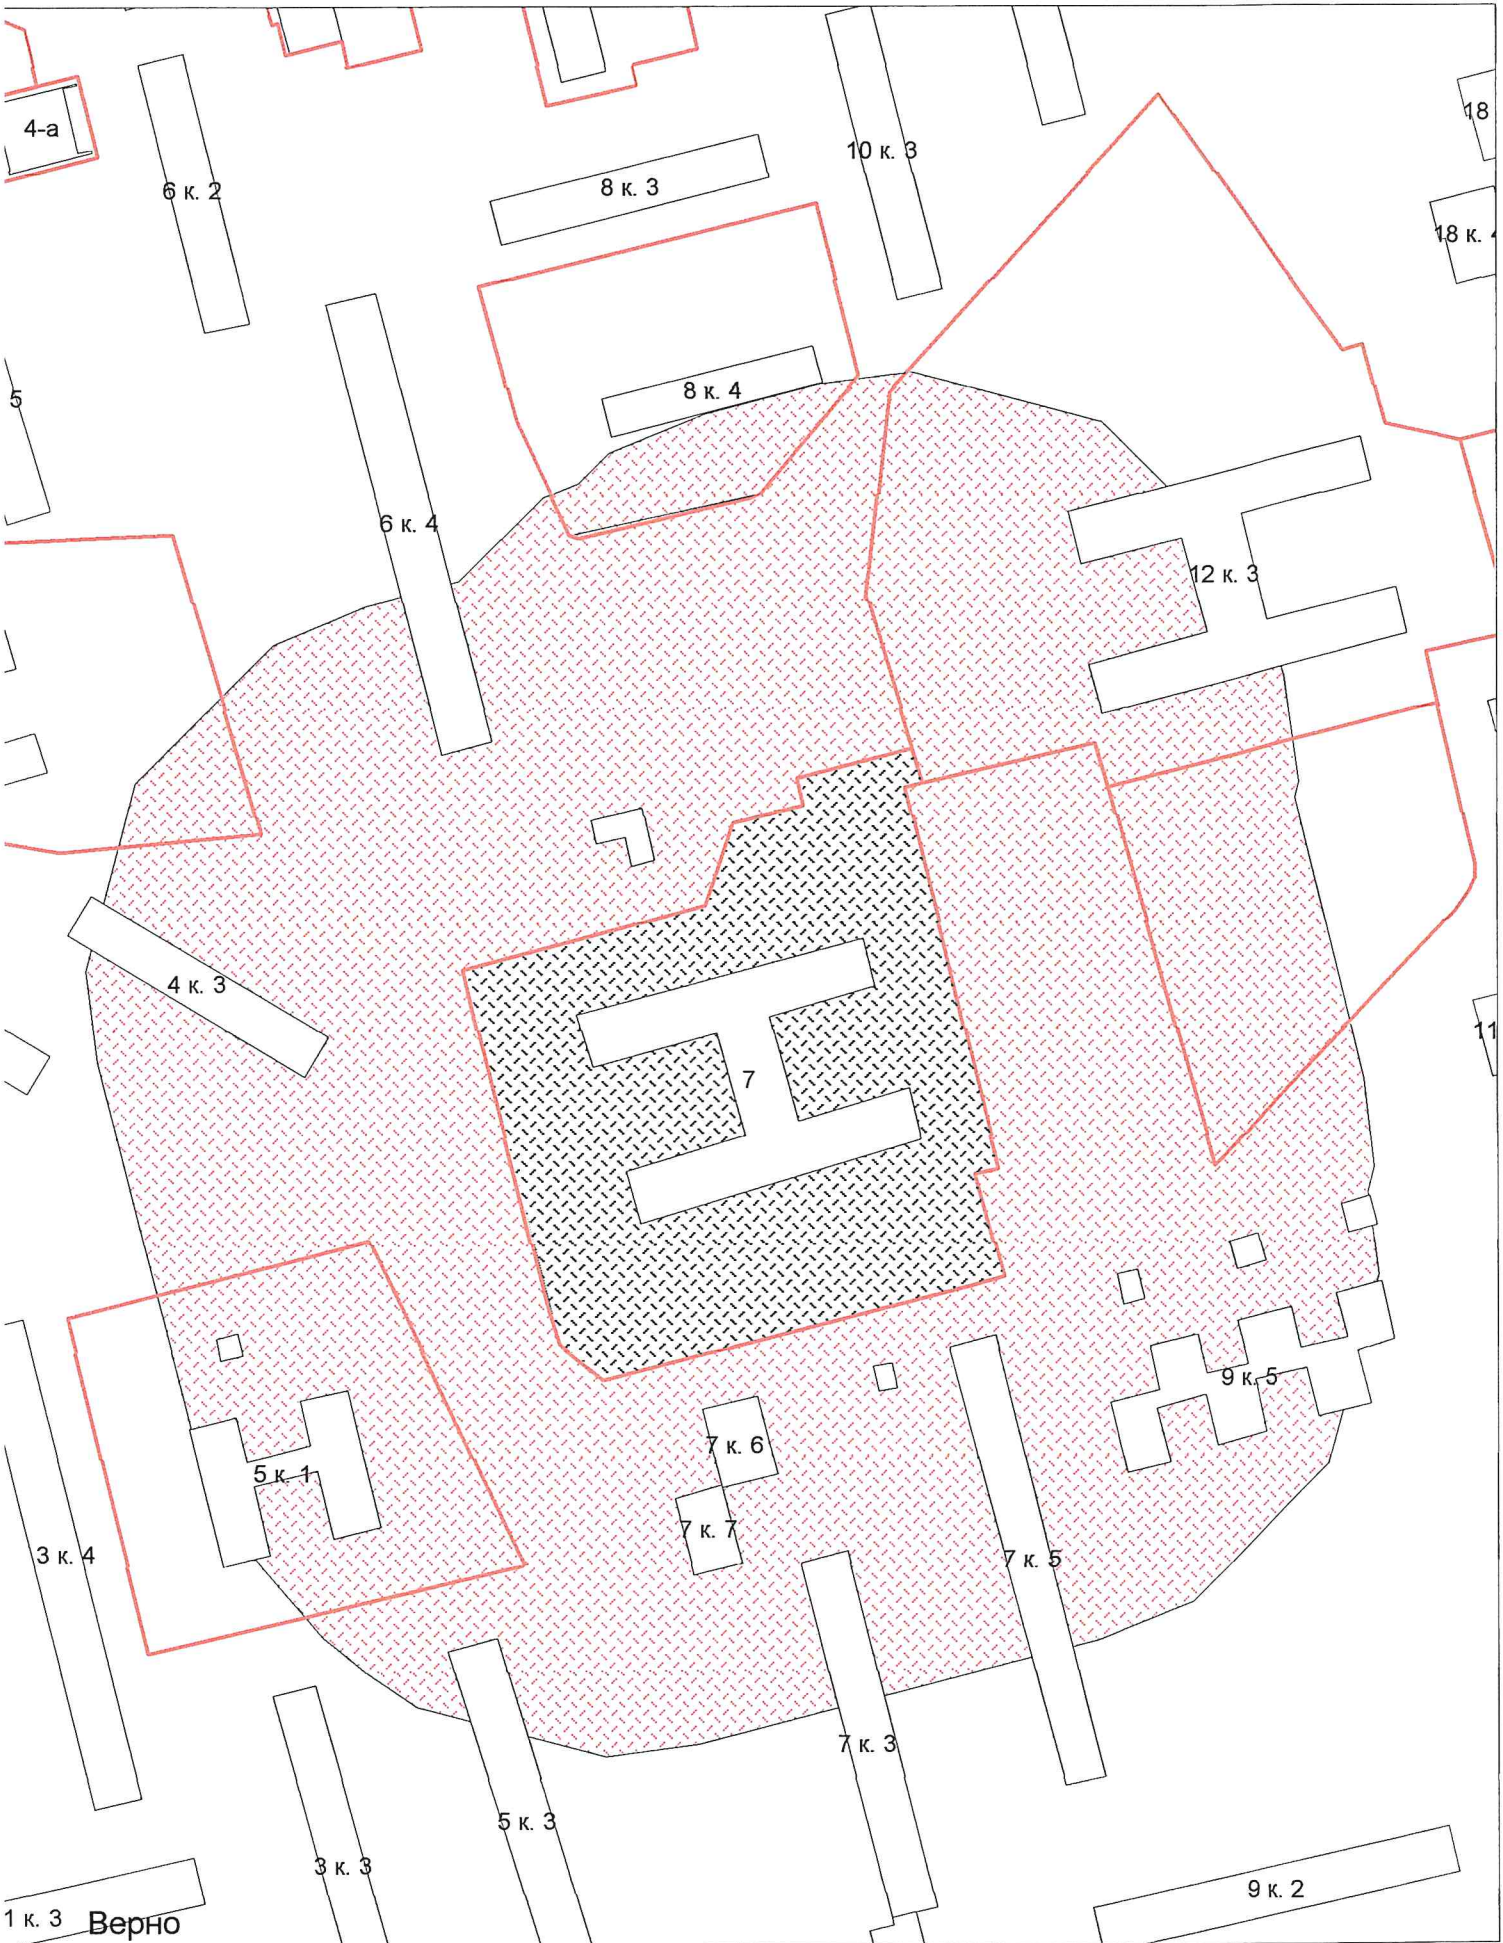

1 к. 3 Верно
Начальник УАиГ

Д.В. Булатов

г.о. Электросталь
Схема границ прилегающих территорий для МОУ "СОШ № 18"
ул. Первомайская, д. 16
Масштаб 1:2000

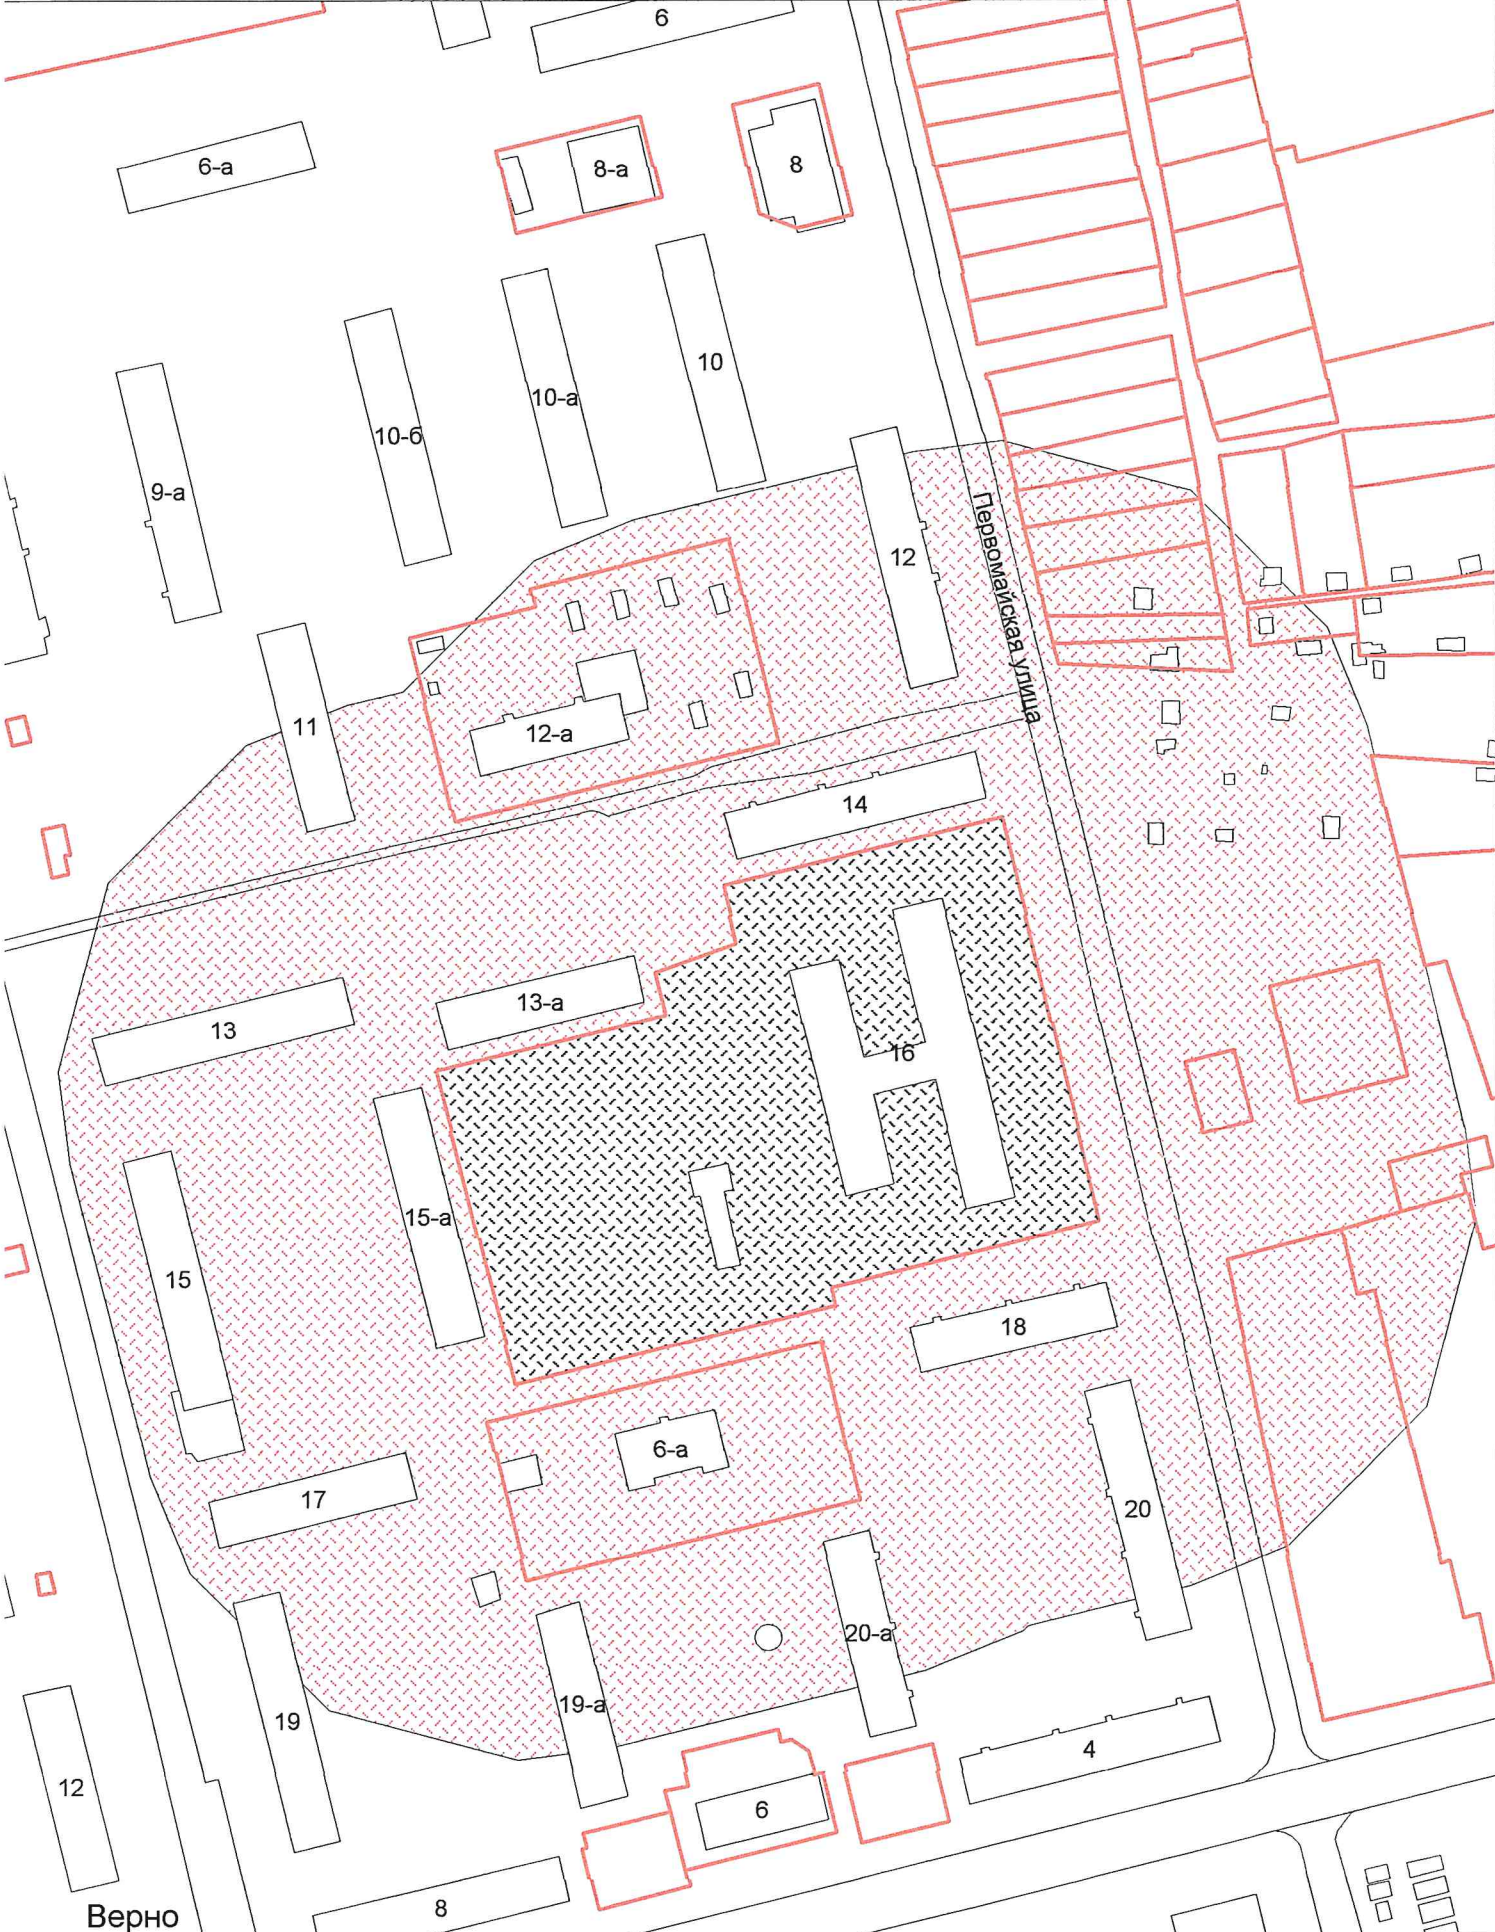


Верно

Начальник УАиГ

Д.В. Булатов


г.о. Электросталь
Схема границ прилегающих территорий для МОУ "Лицей №8"
ул. Октябрьская, д. 34
Масштаб 1:2000

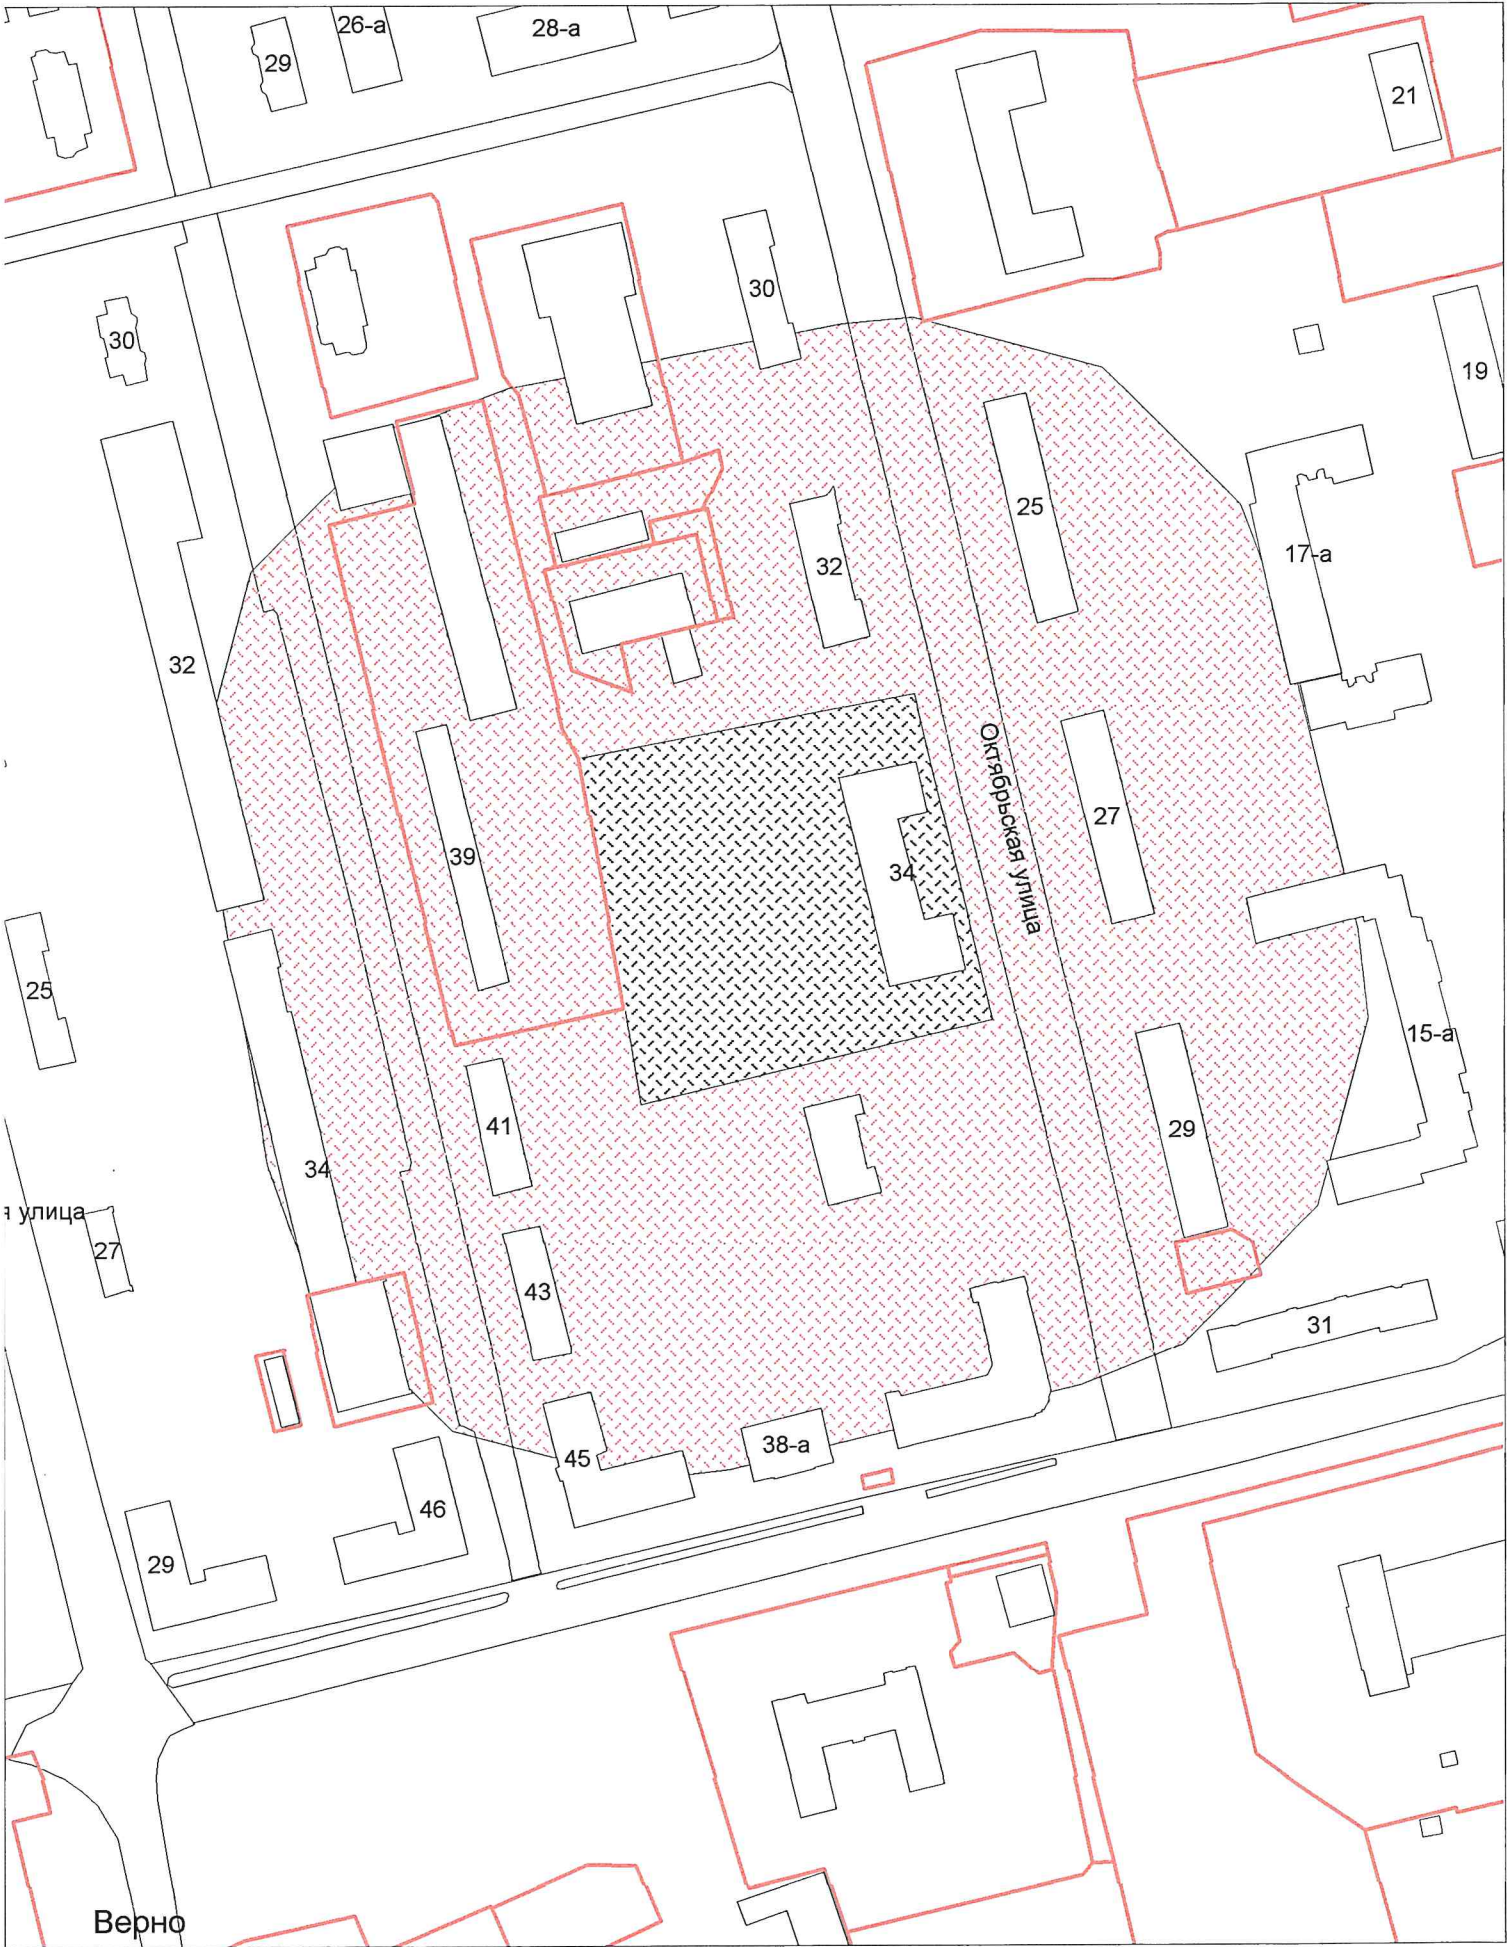

Верно
Начальник УАиГ

Д.В. Булатов


г.о. Электросталь
Схема границ прилегающих территорий для МОУ "СОШ №13
с углубленным изучением отдельных предметов"
ул. Тевосяна, д. 23
Масштаб 1:2000

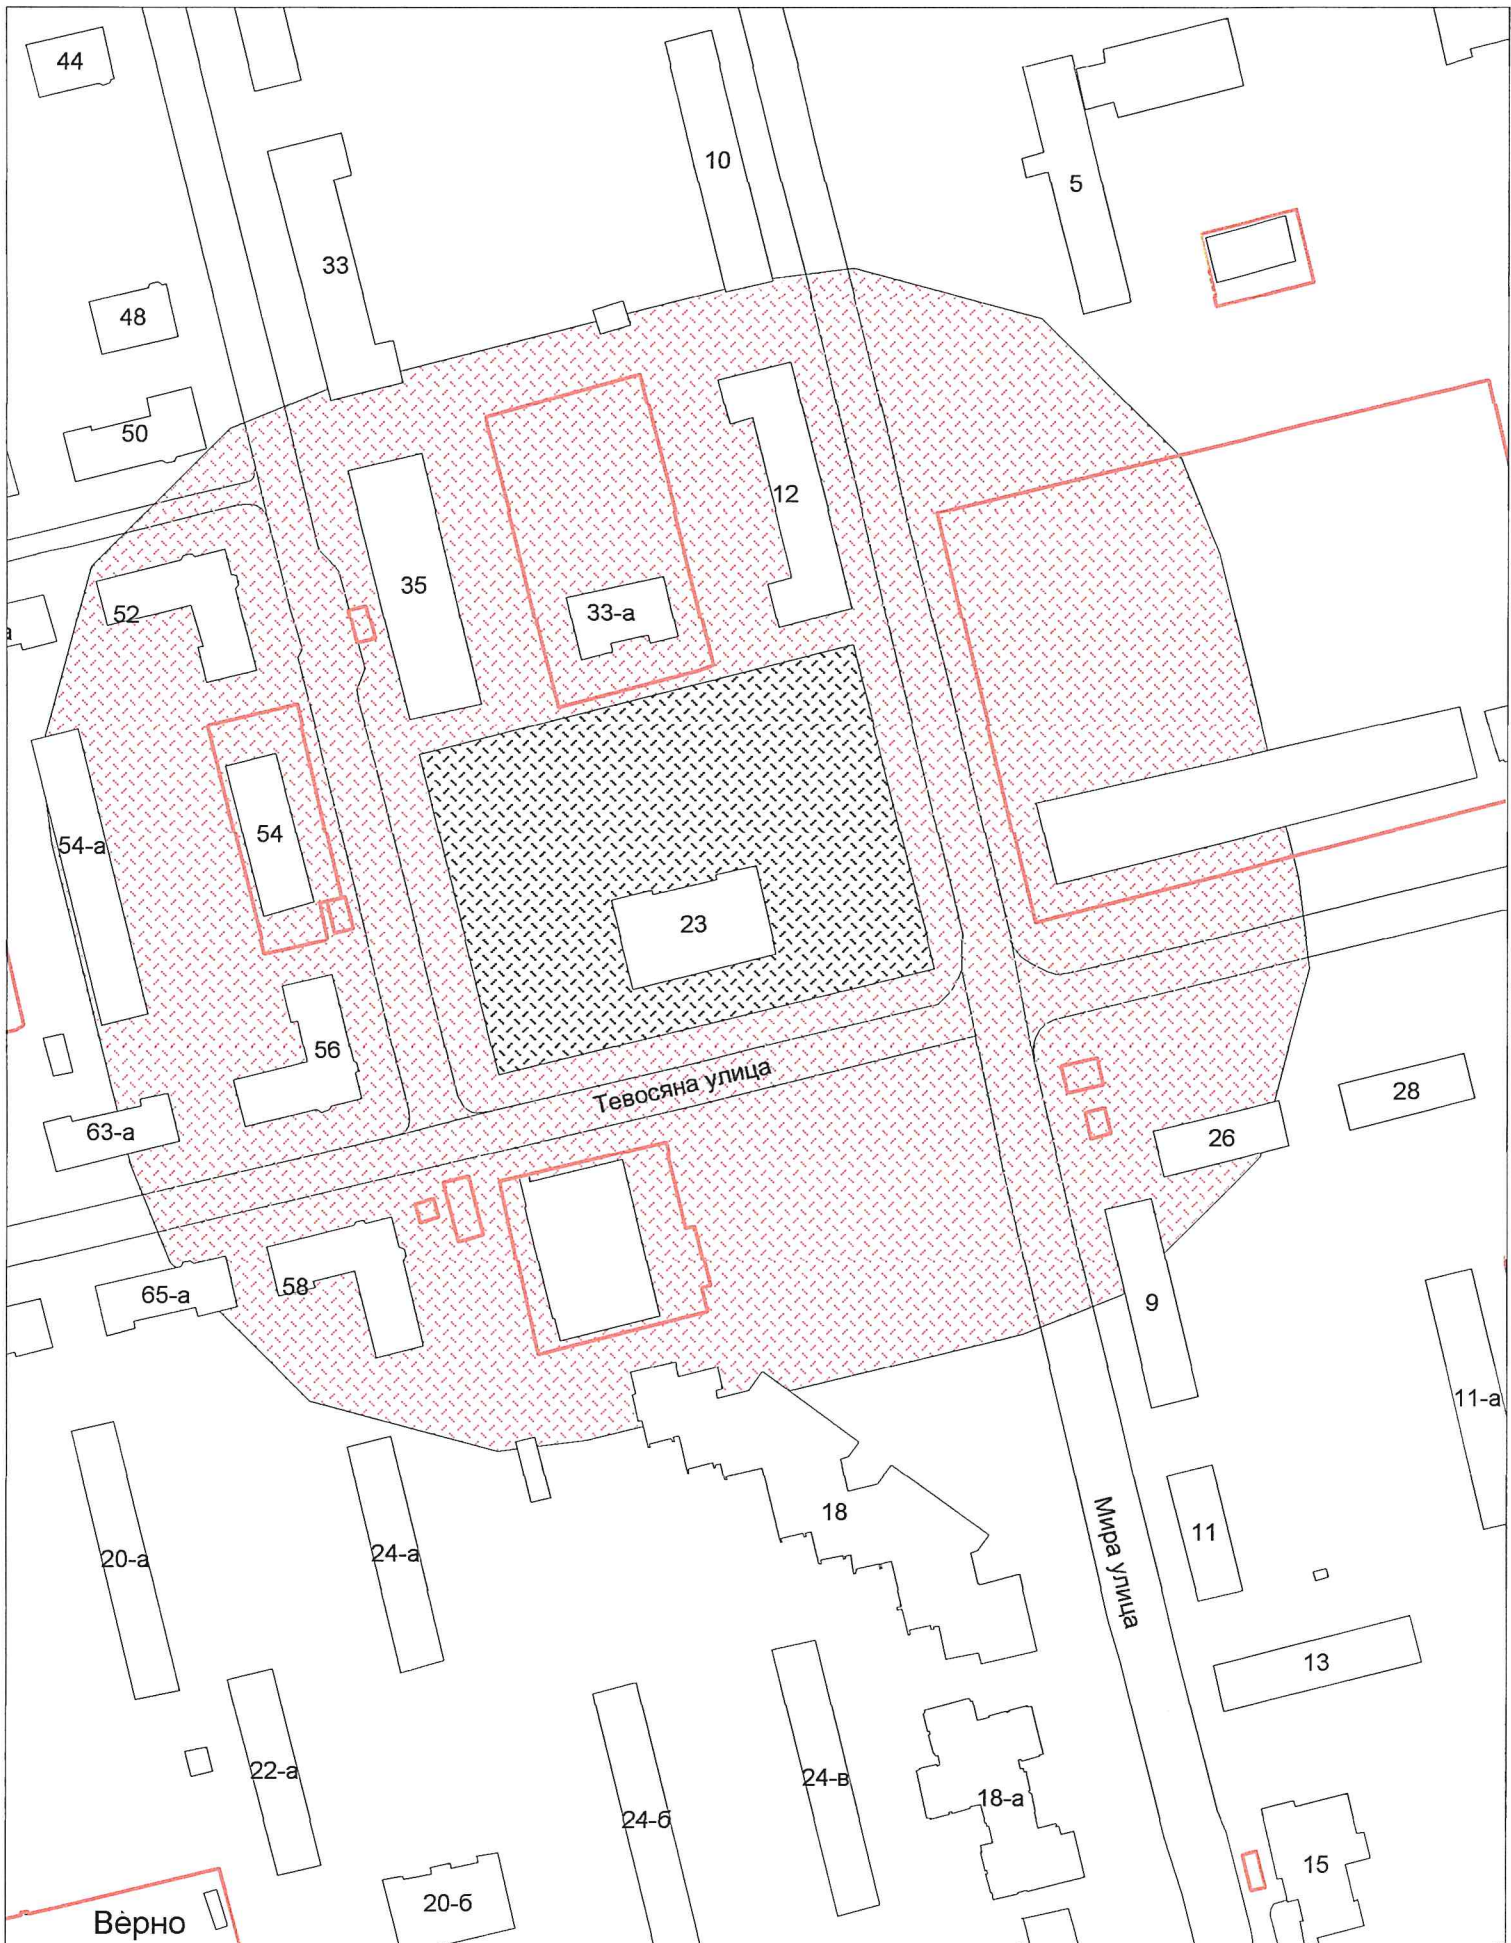

Вёрно
Начальник УАиГ

Д.В. Булатов


г.о. Электросталь
Схема границ прилегающих территорий для МДОУ "Детский сад №9
общеразвивающего вида"
ул. Маяковского, д. 5а
Масштаб 1:2000

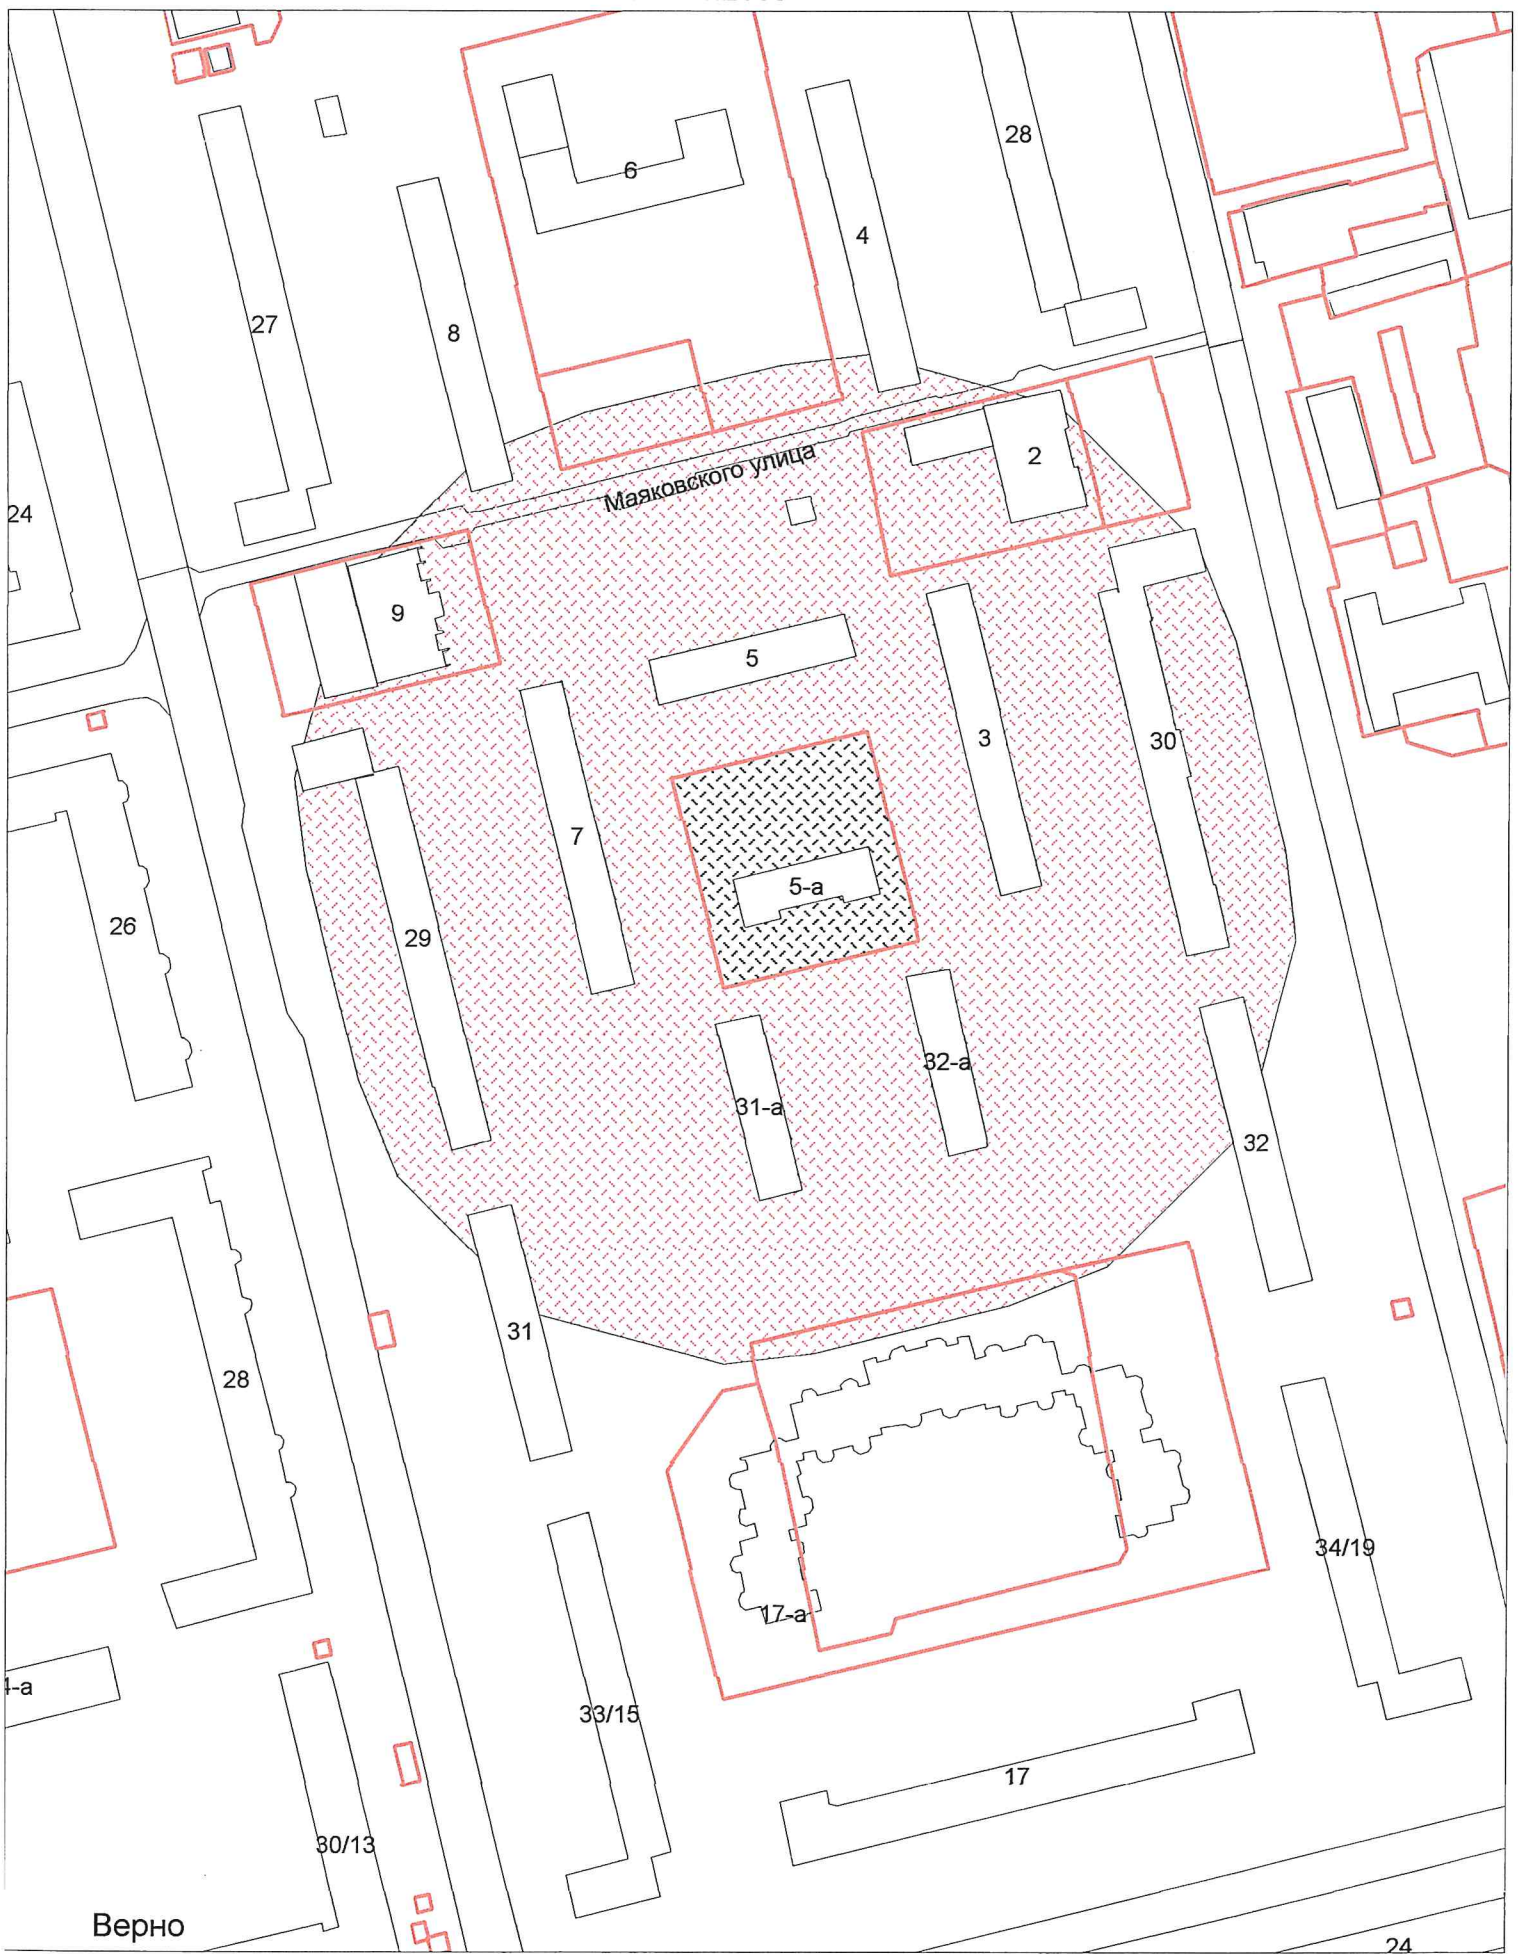

Верно
Начальник УАиГ

Д.В. Булатов


г.о. Электросталь
Схема границ прилегающих территорий для МДОУ "Детский сад №22
комбинированного вида"
ул. Николаева, д. 33а
Масштаб 1:2000

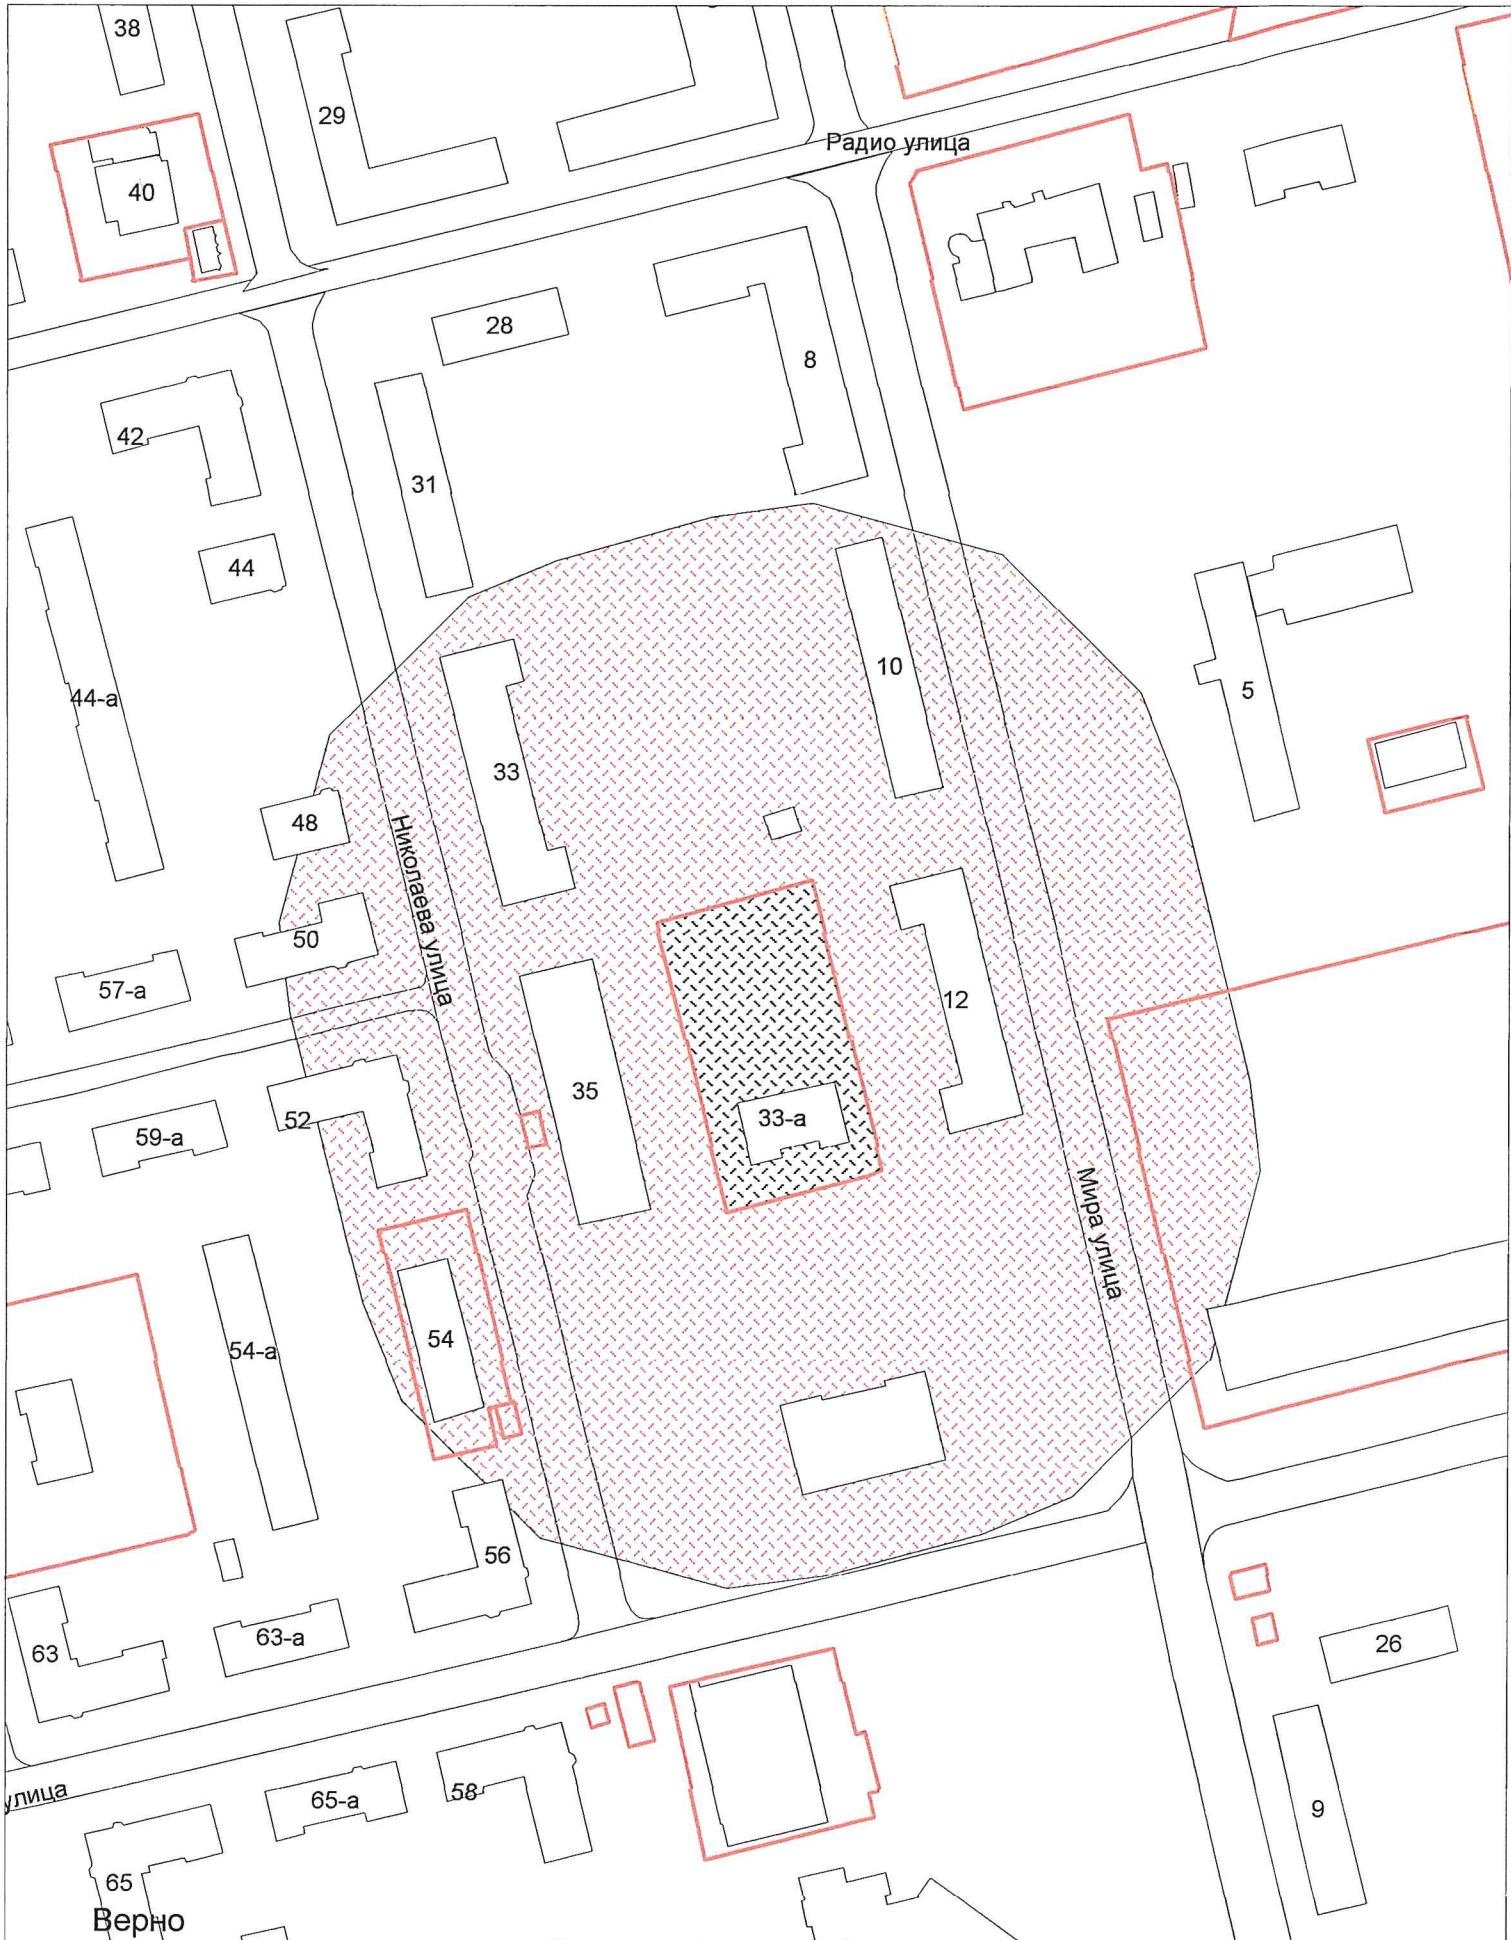

Начальник УАиГ

Д.В. Булатов

г.о. Электросталь
Схема границ прилегающих территорий для МДОУ "Детский сад №24
комбинированного вида"
ул. Загонова, д. 16
Масштаб 1:2000

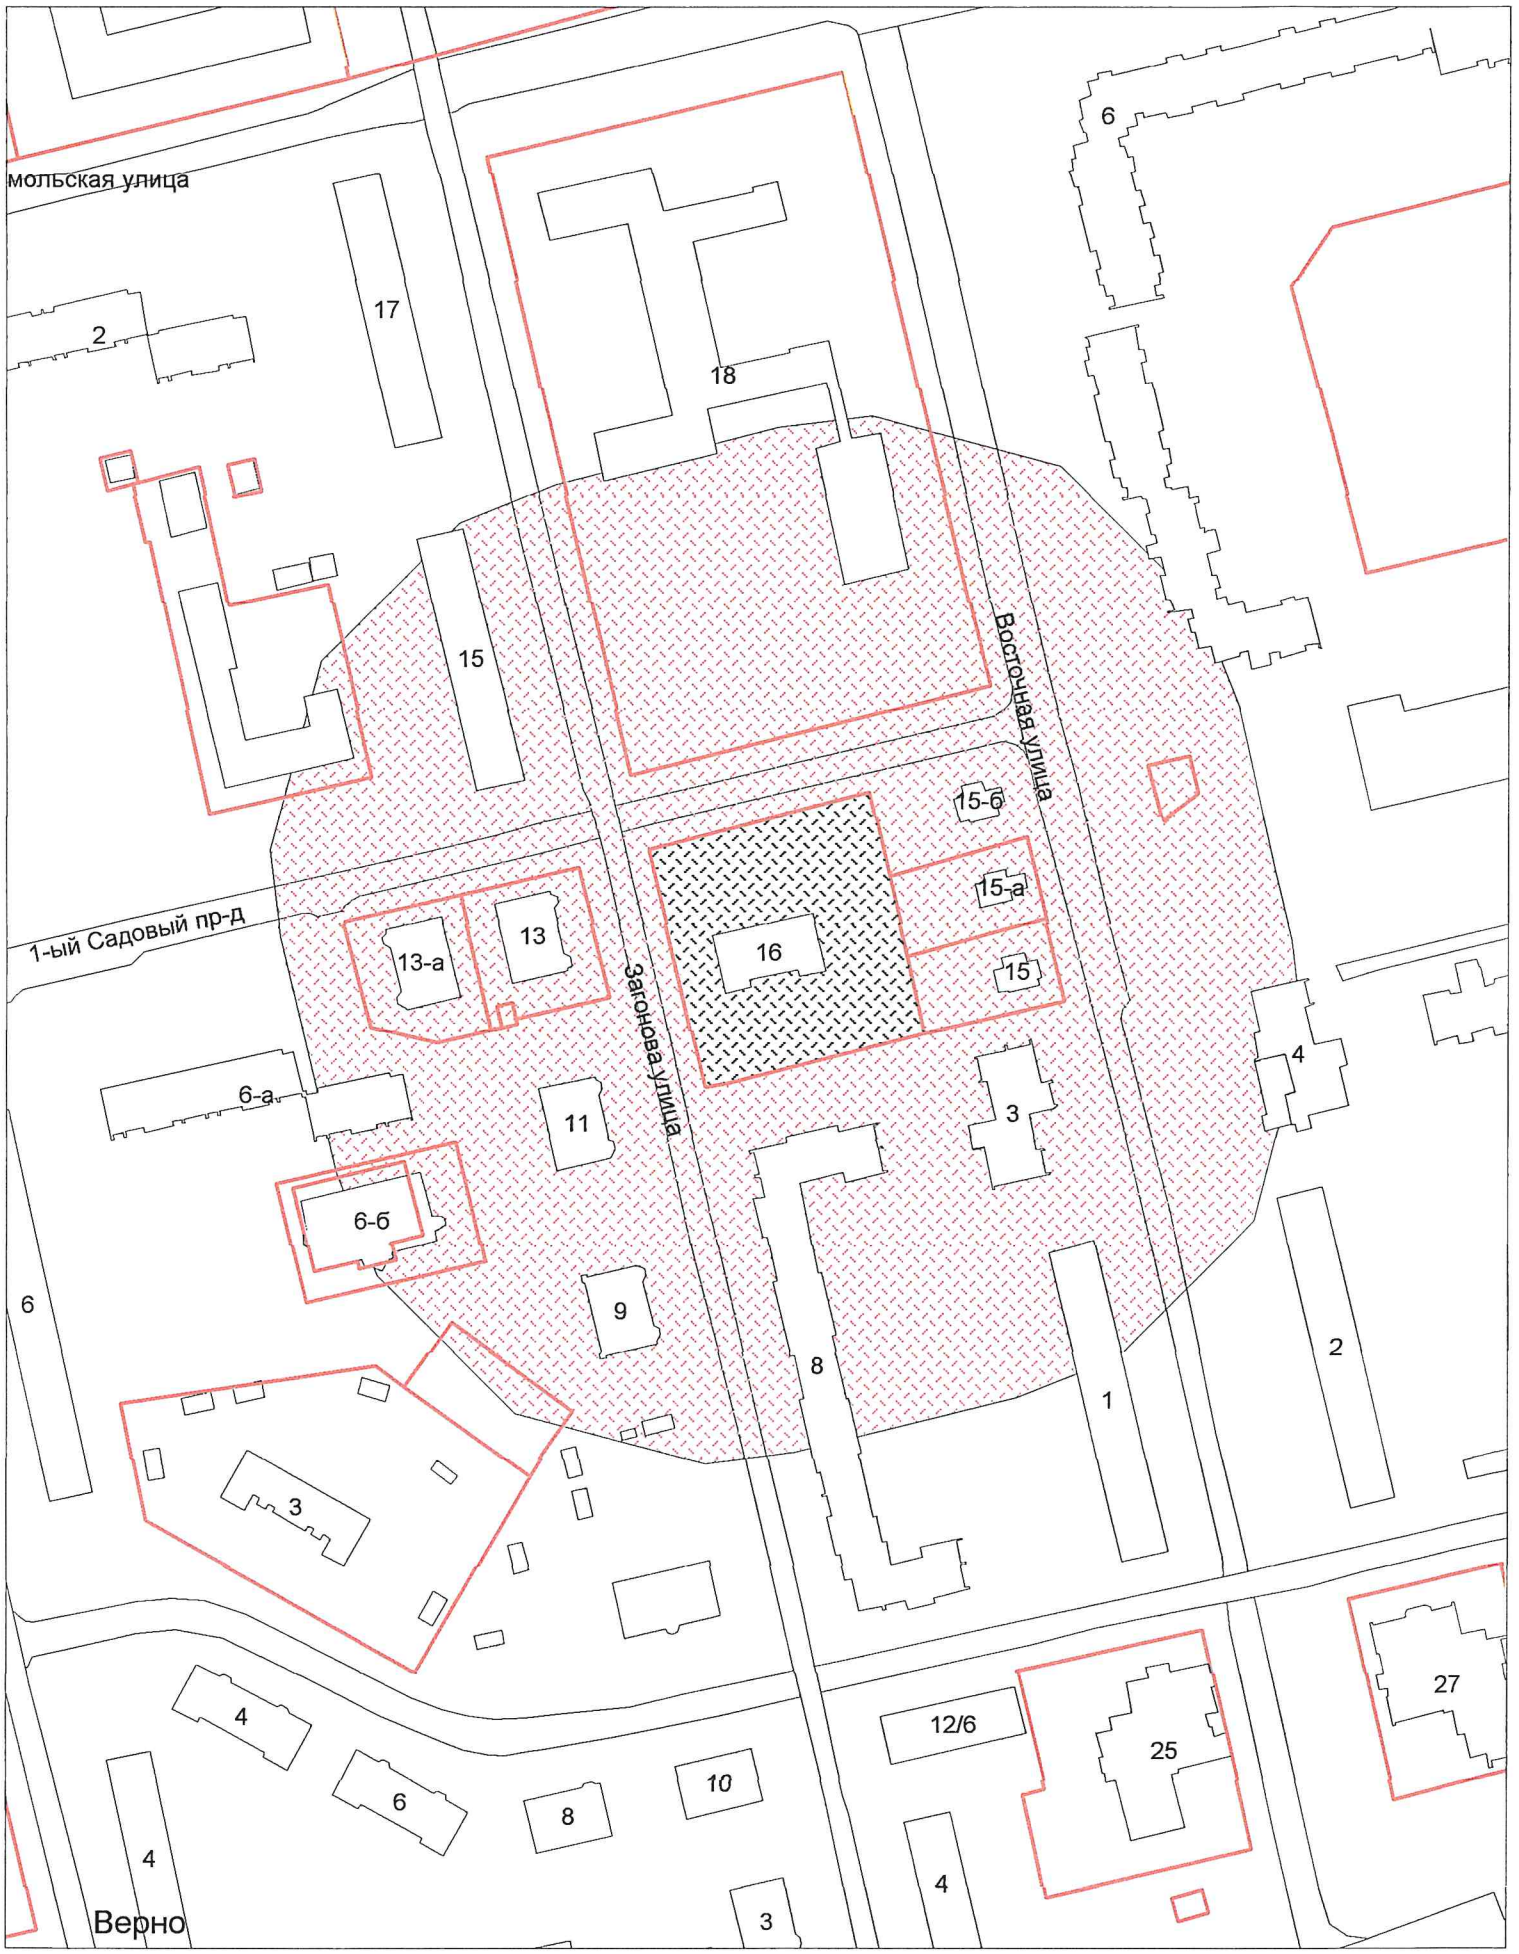


Верно

Начальник УАиГ

Д.В. Булатов


г.о. Электросталь
Схема границ прилегающих территорий для МДОУ "Детский сад №28
общеразвивающего вида"
пр-т Ленина, д. 25а
Масштаб 1:2000

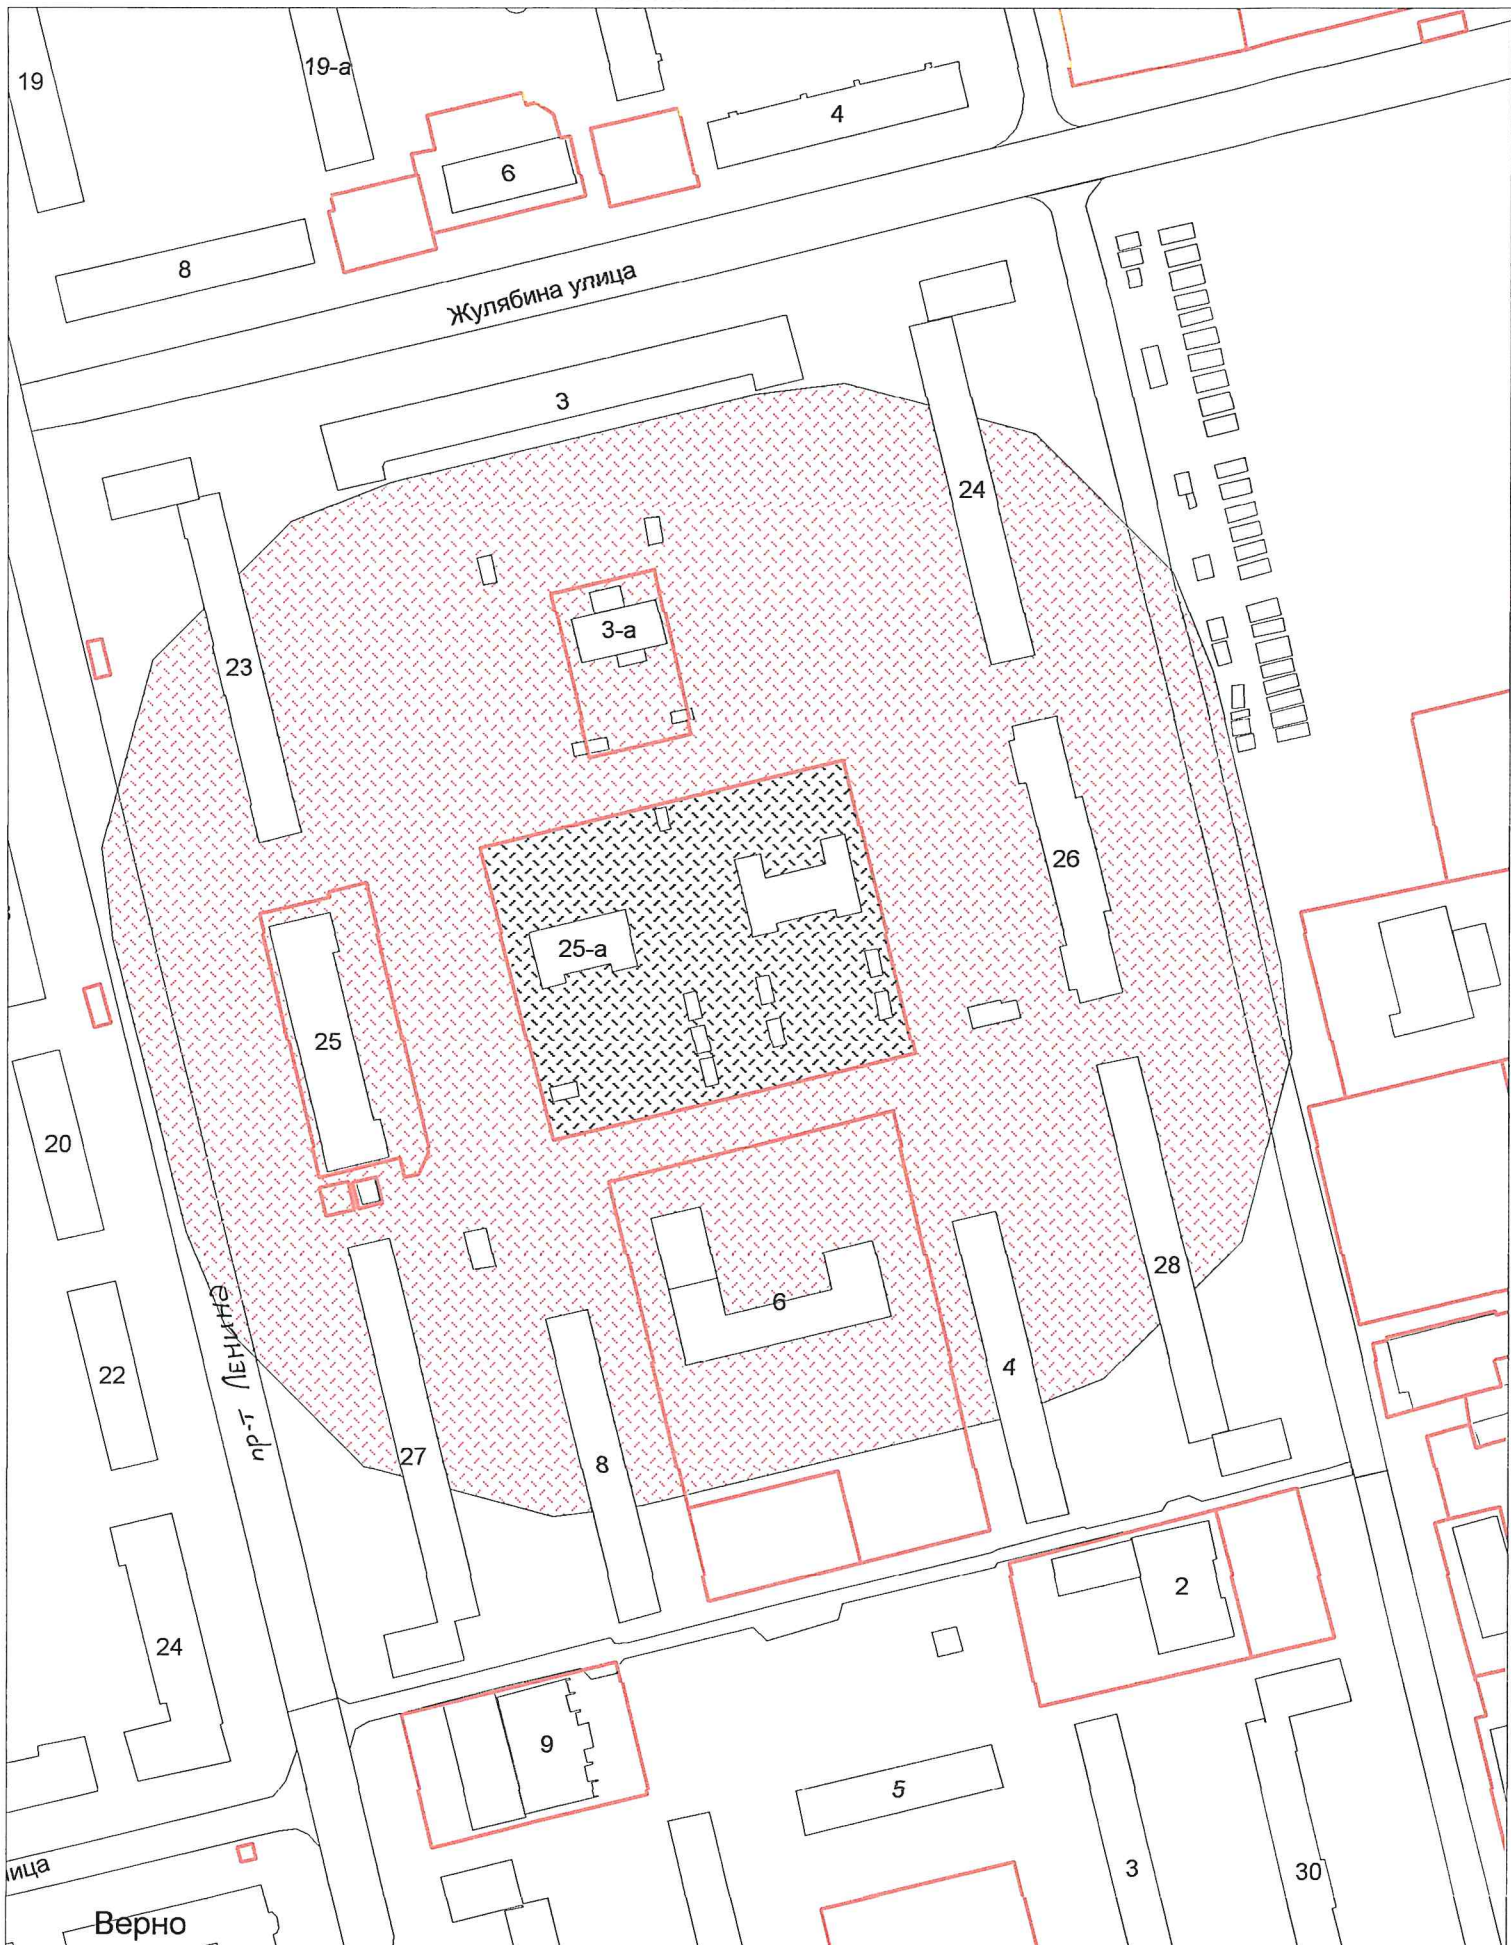

Начальник УАиГ

Д.В. Булатов


г.о. Электросталь
Схема границ прилегающих территорий для МДОУ "Детский сад №29
общеразвивающего вида"
ул. Трудовая, д. 14
Масштаб 1:2000

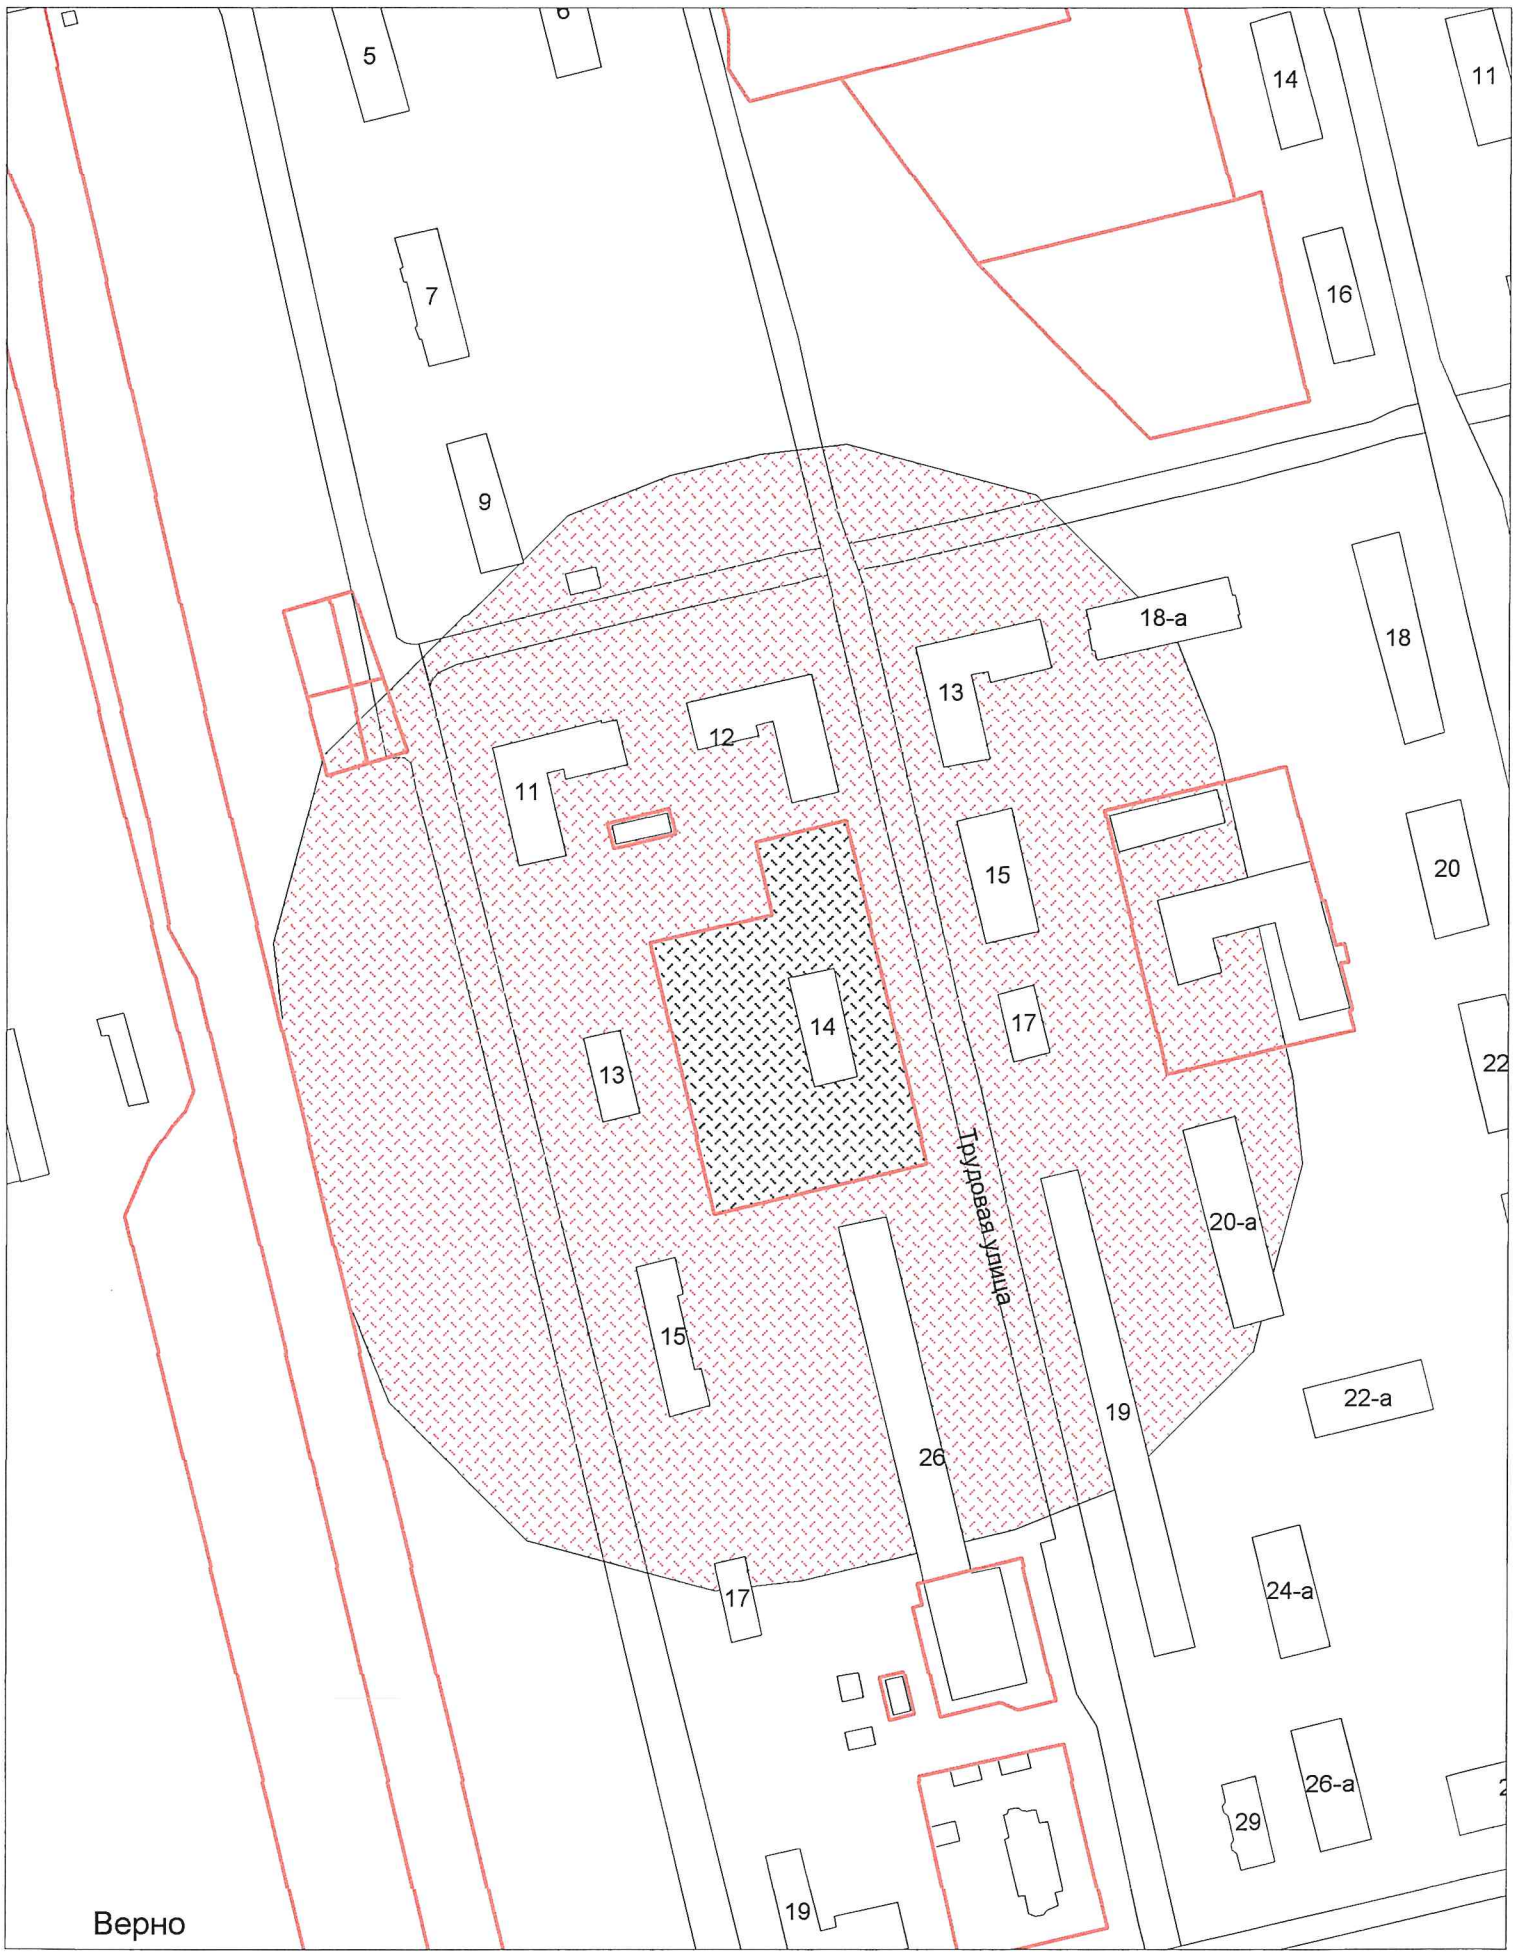

Верно
Начальник УАиГ

Д.В. Булатов

г.о. Электросталь
Схема границ прилегающих территорий для МДОУ "Детский сад №37
общеразвивающего вида"
пр-д Больничный, д. 7
Масштаб 1:2000

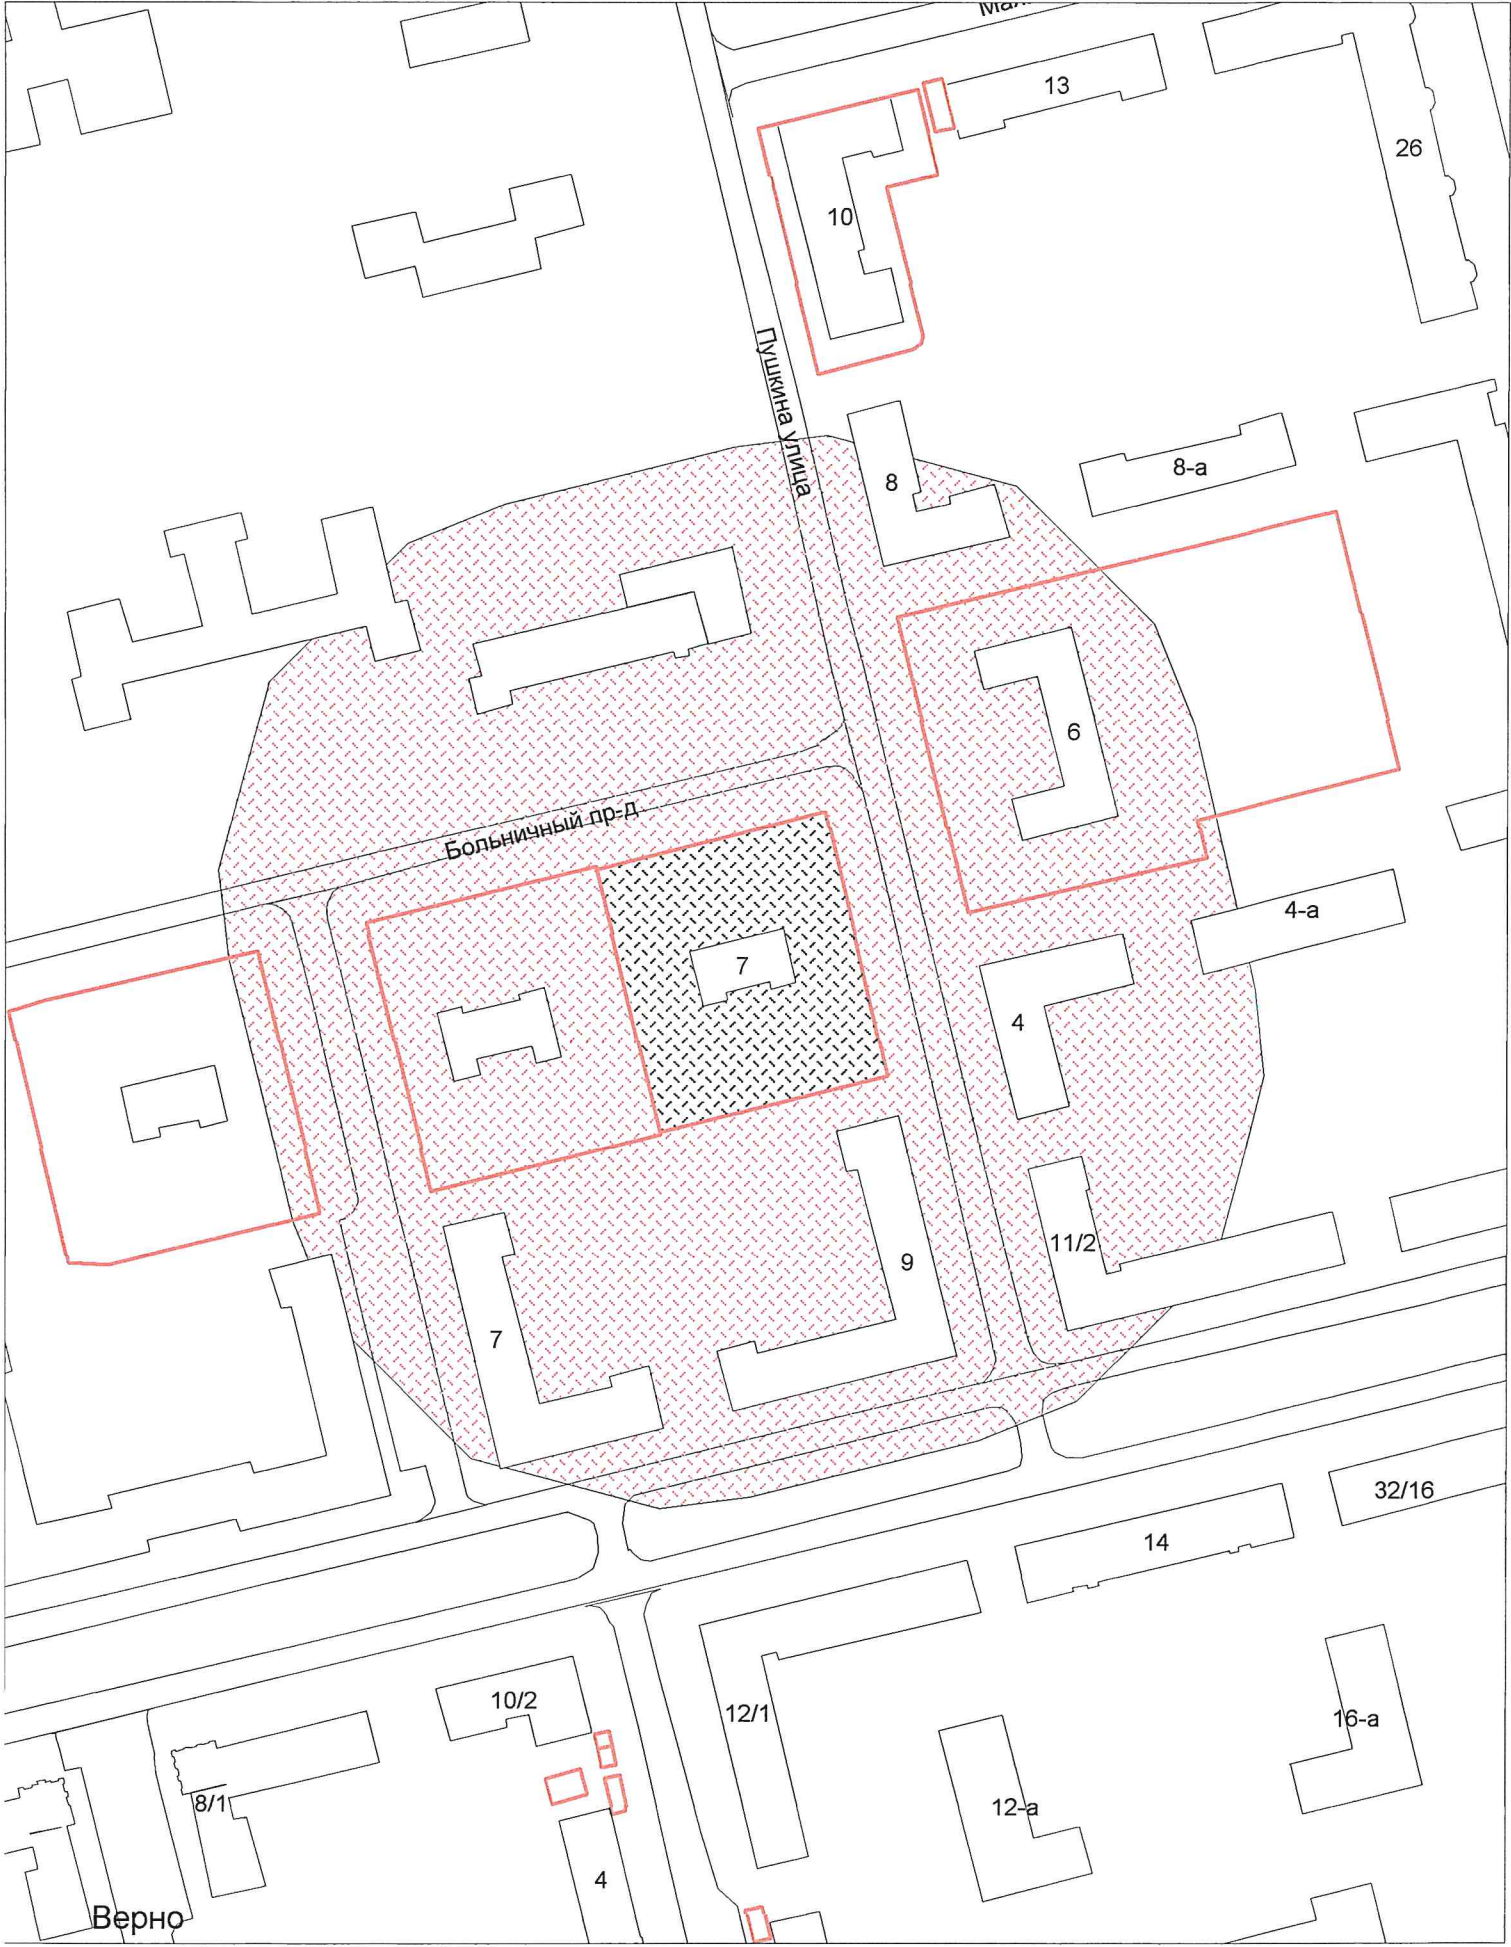


Верно

Начальник УАиГ

Д.В. Булатов


г.о. Электросталь
Схема границ прилегающих территорий для МДОУ "Детский сад №44
общеразвивающего вида"
ул. Тевосяна, д. 186
Масштаб 1:2000

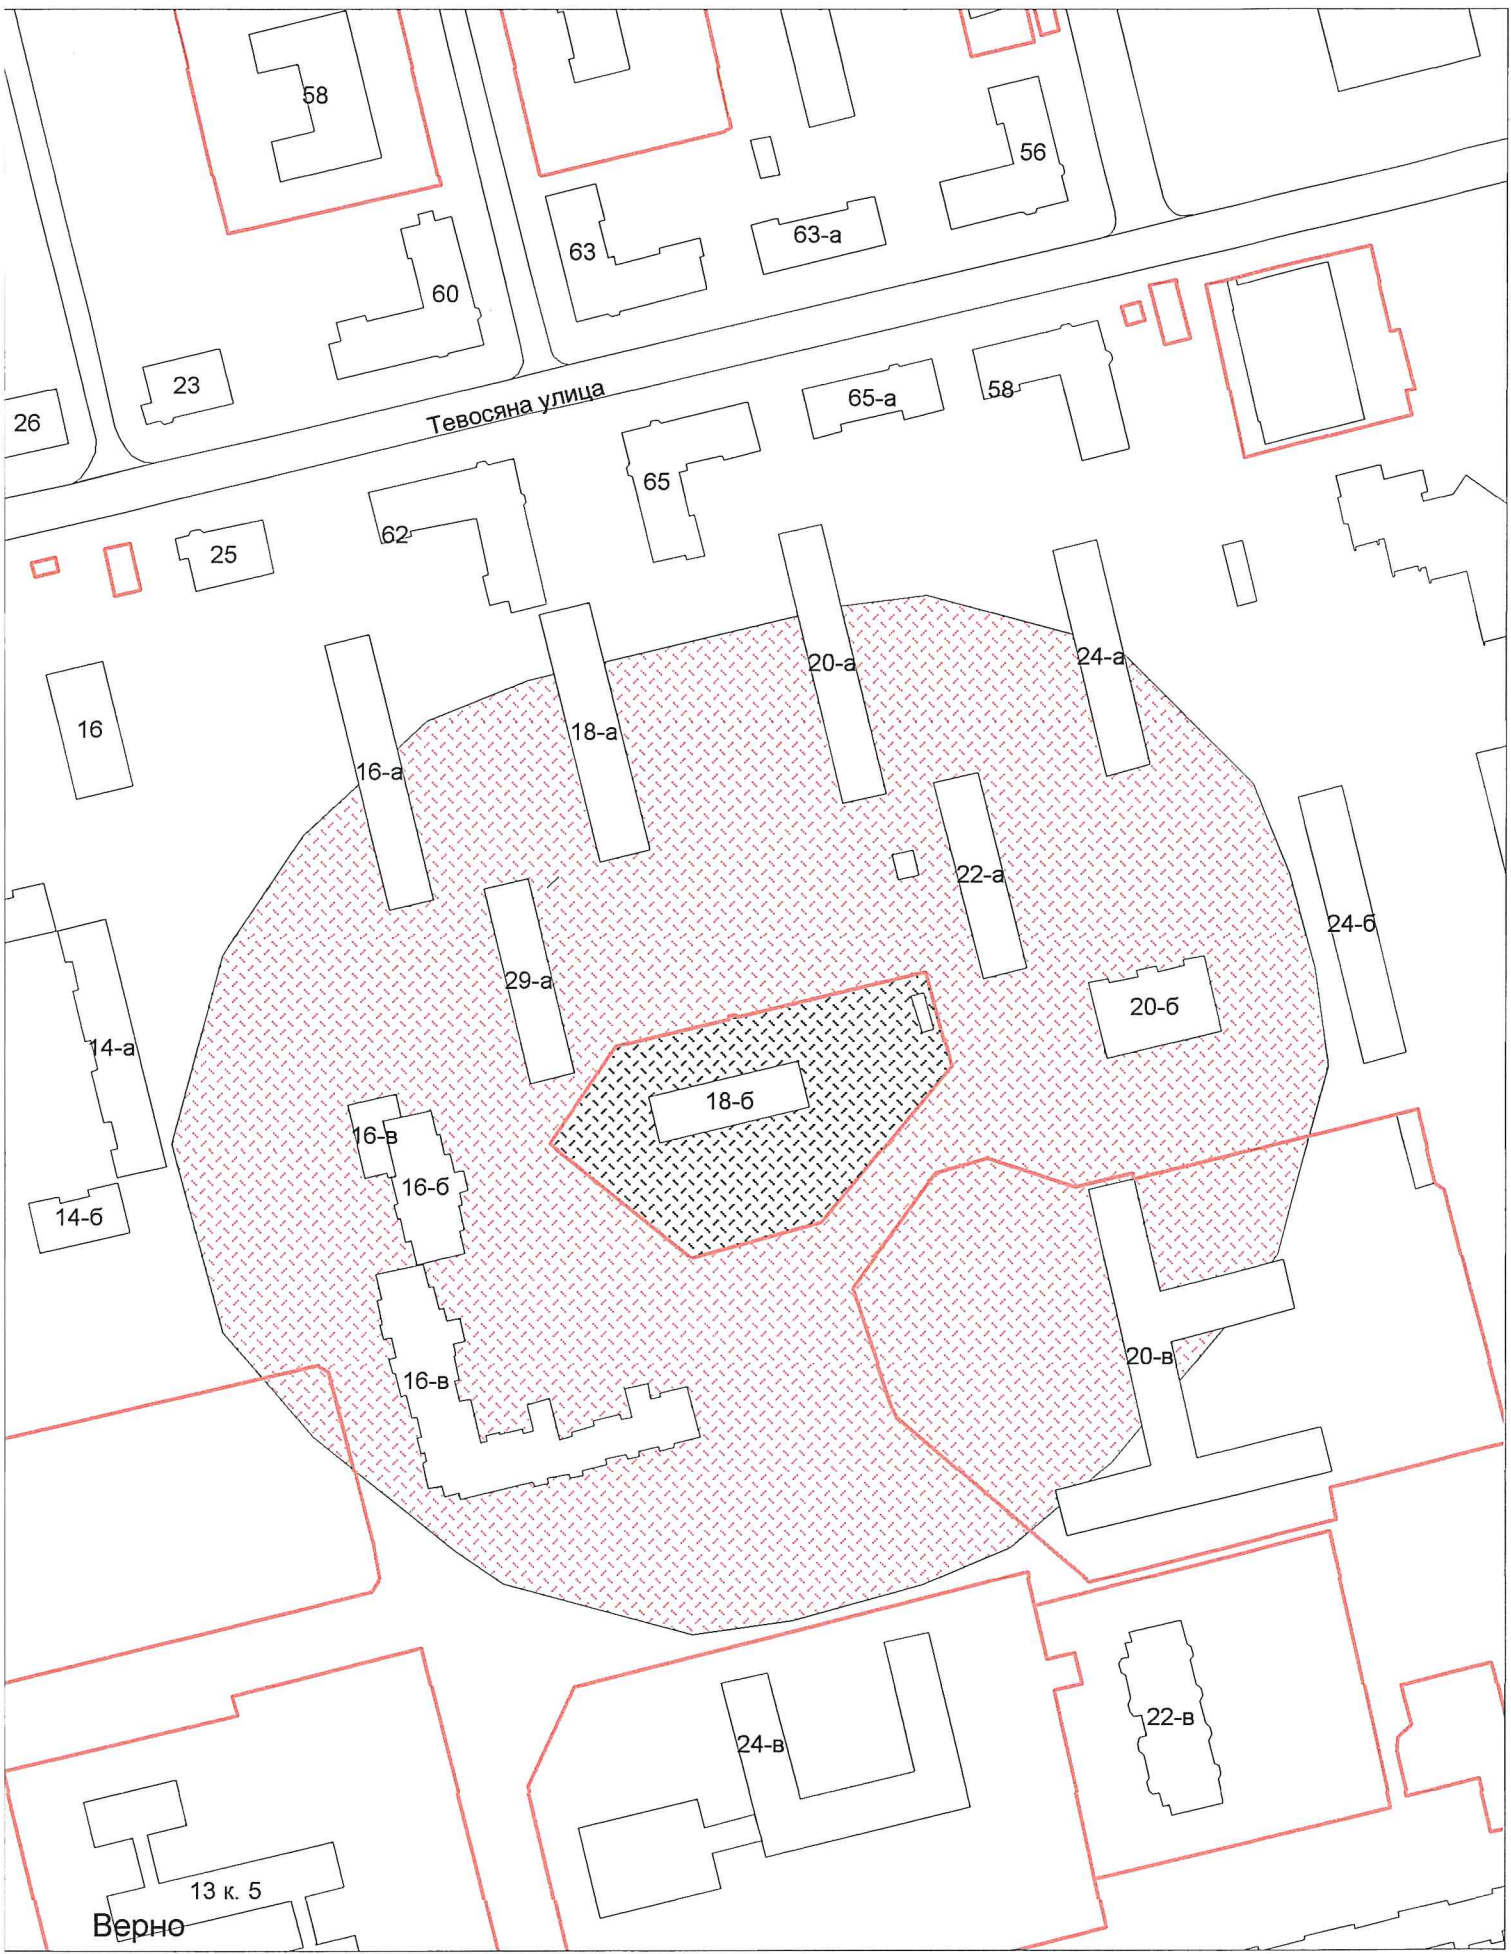

Начальник УАиГ

Д.В. Булатов

г.о. Электросталь
Схема границ прилегающих территорий для МДОУ "Детский сад №43
комбинированного вида"
ул. Жулябина, д. 6а
Масштаб 1:2000

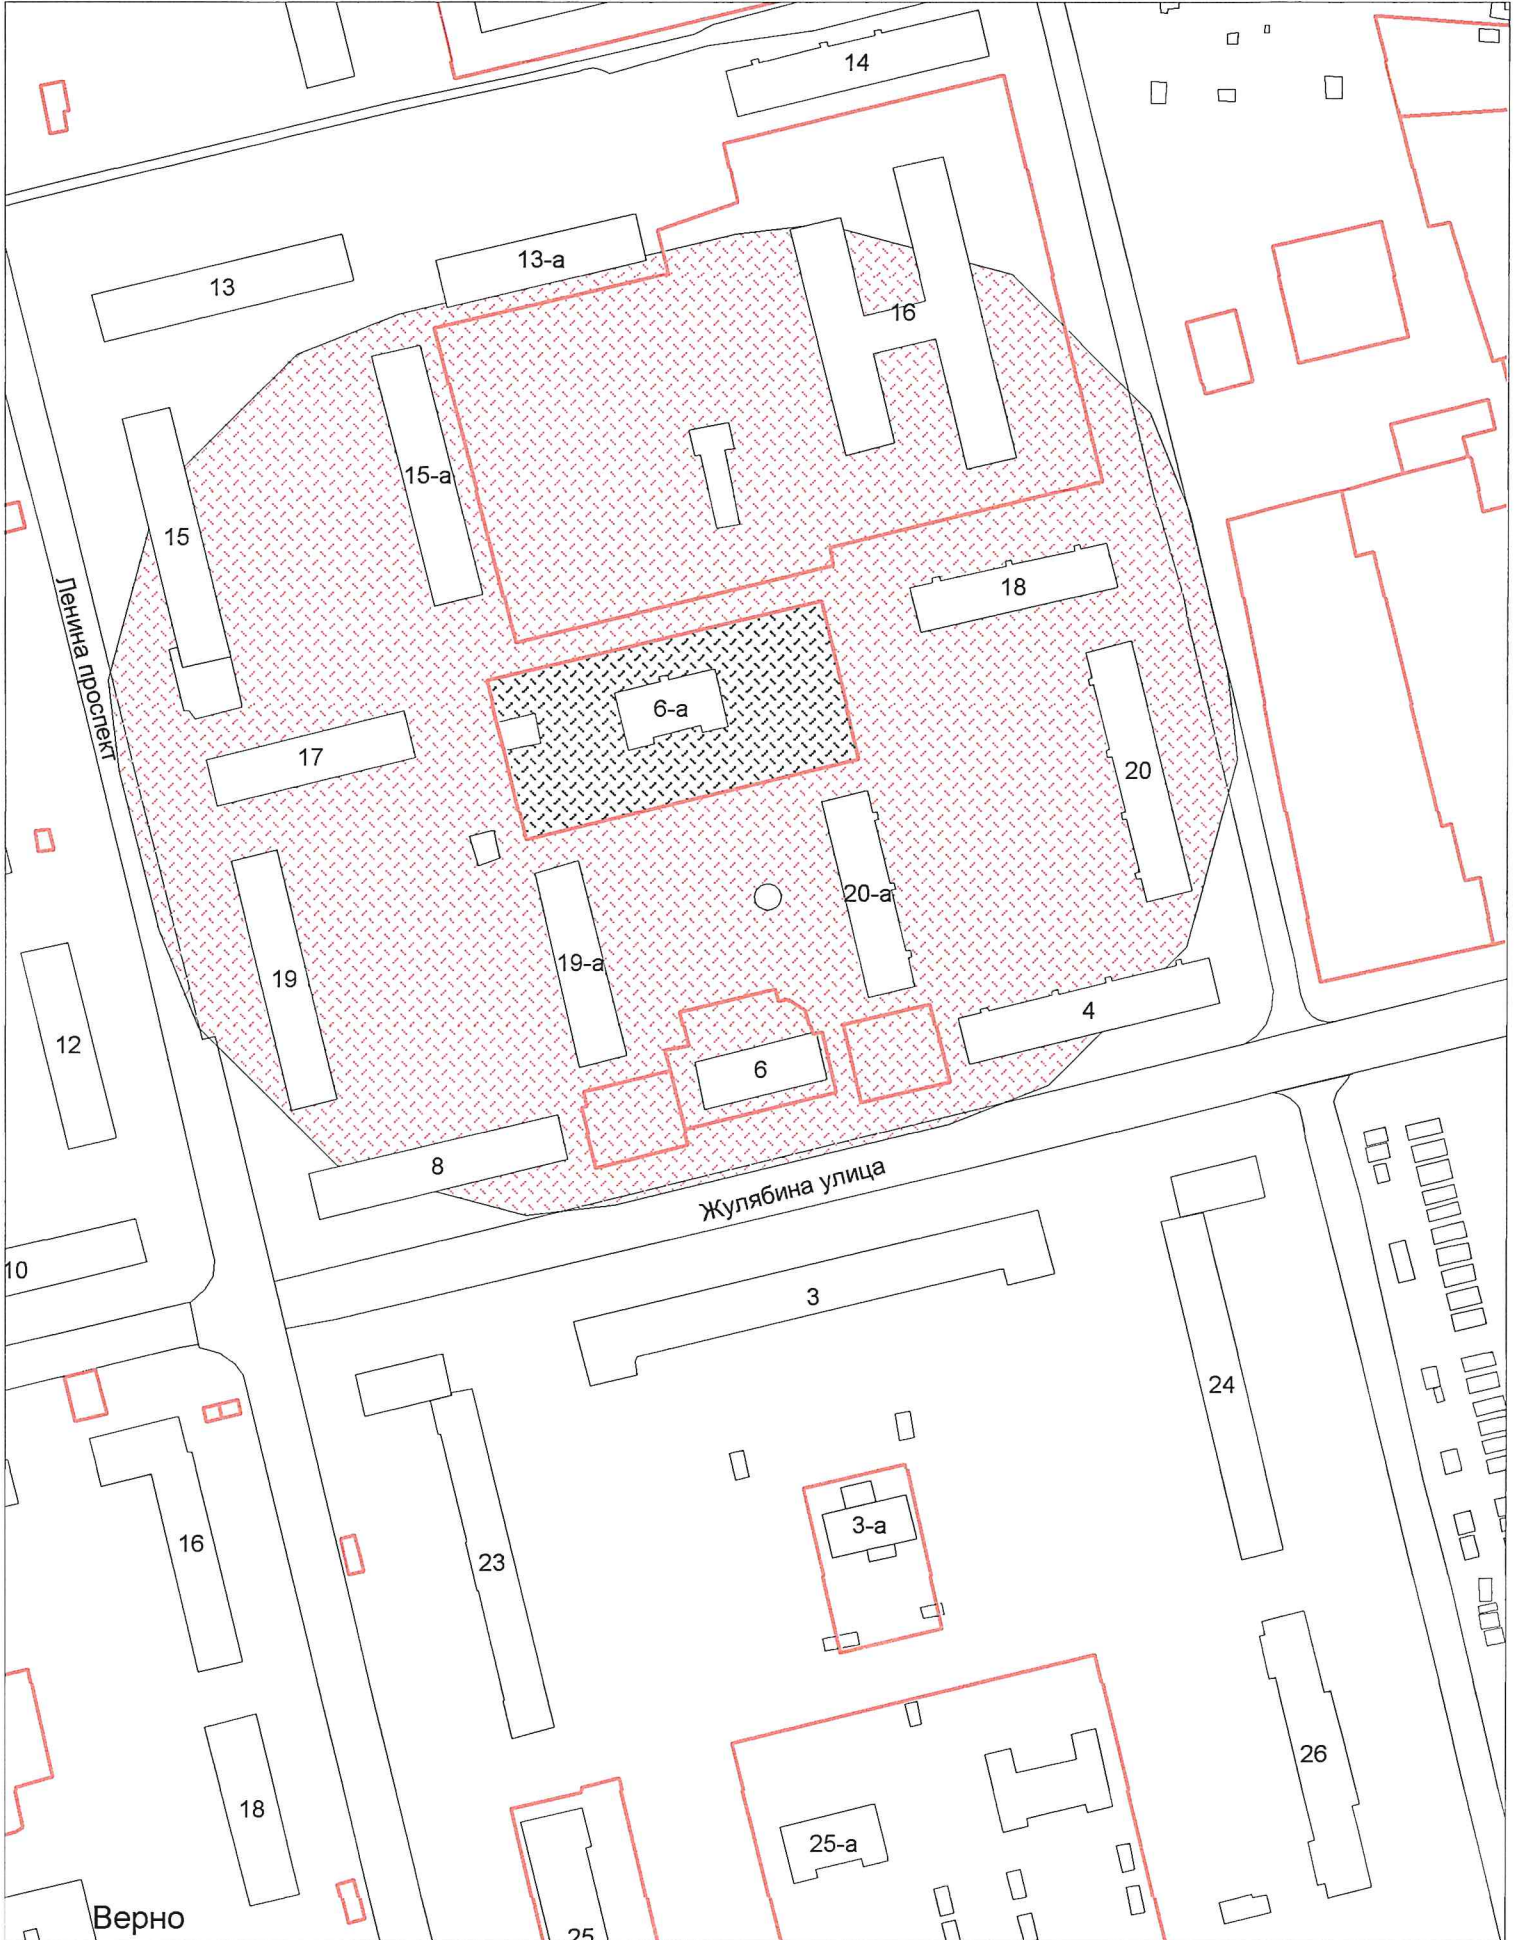


Верно

Начальник УАиГ

Д.В. Булатов


г.о. Электросталь
Схема границ прилегающих территорий для МДОУ "Детский сад №38
компенсирующего вида"
ул. Пионерская, д. 25б
Масштаб 1:2000

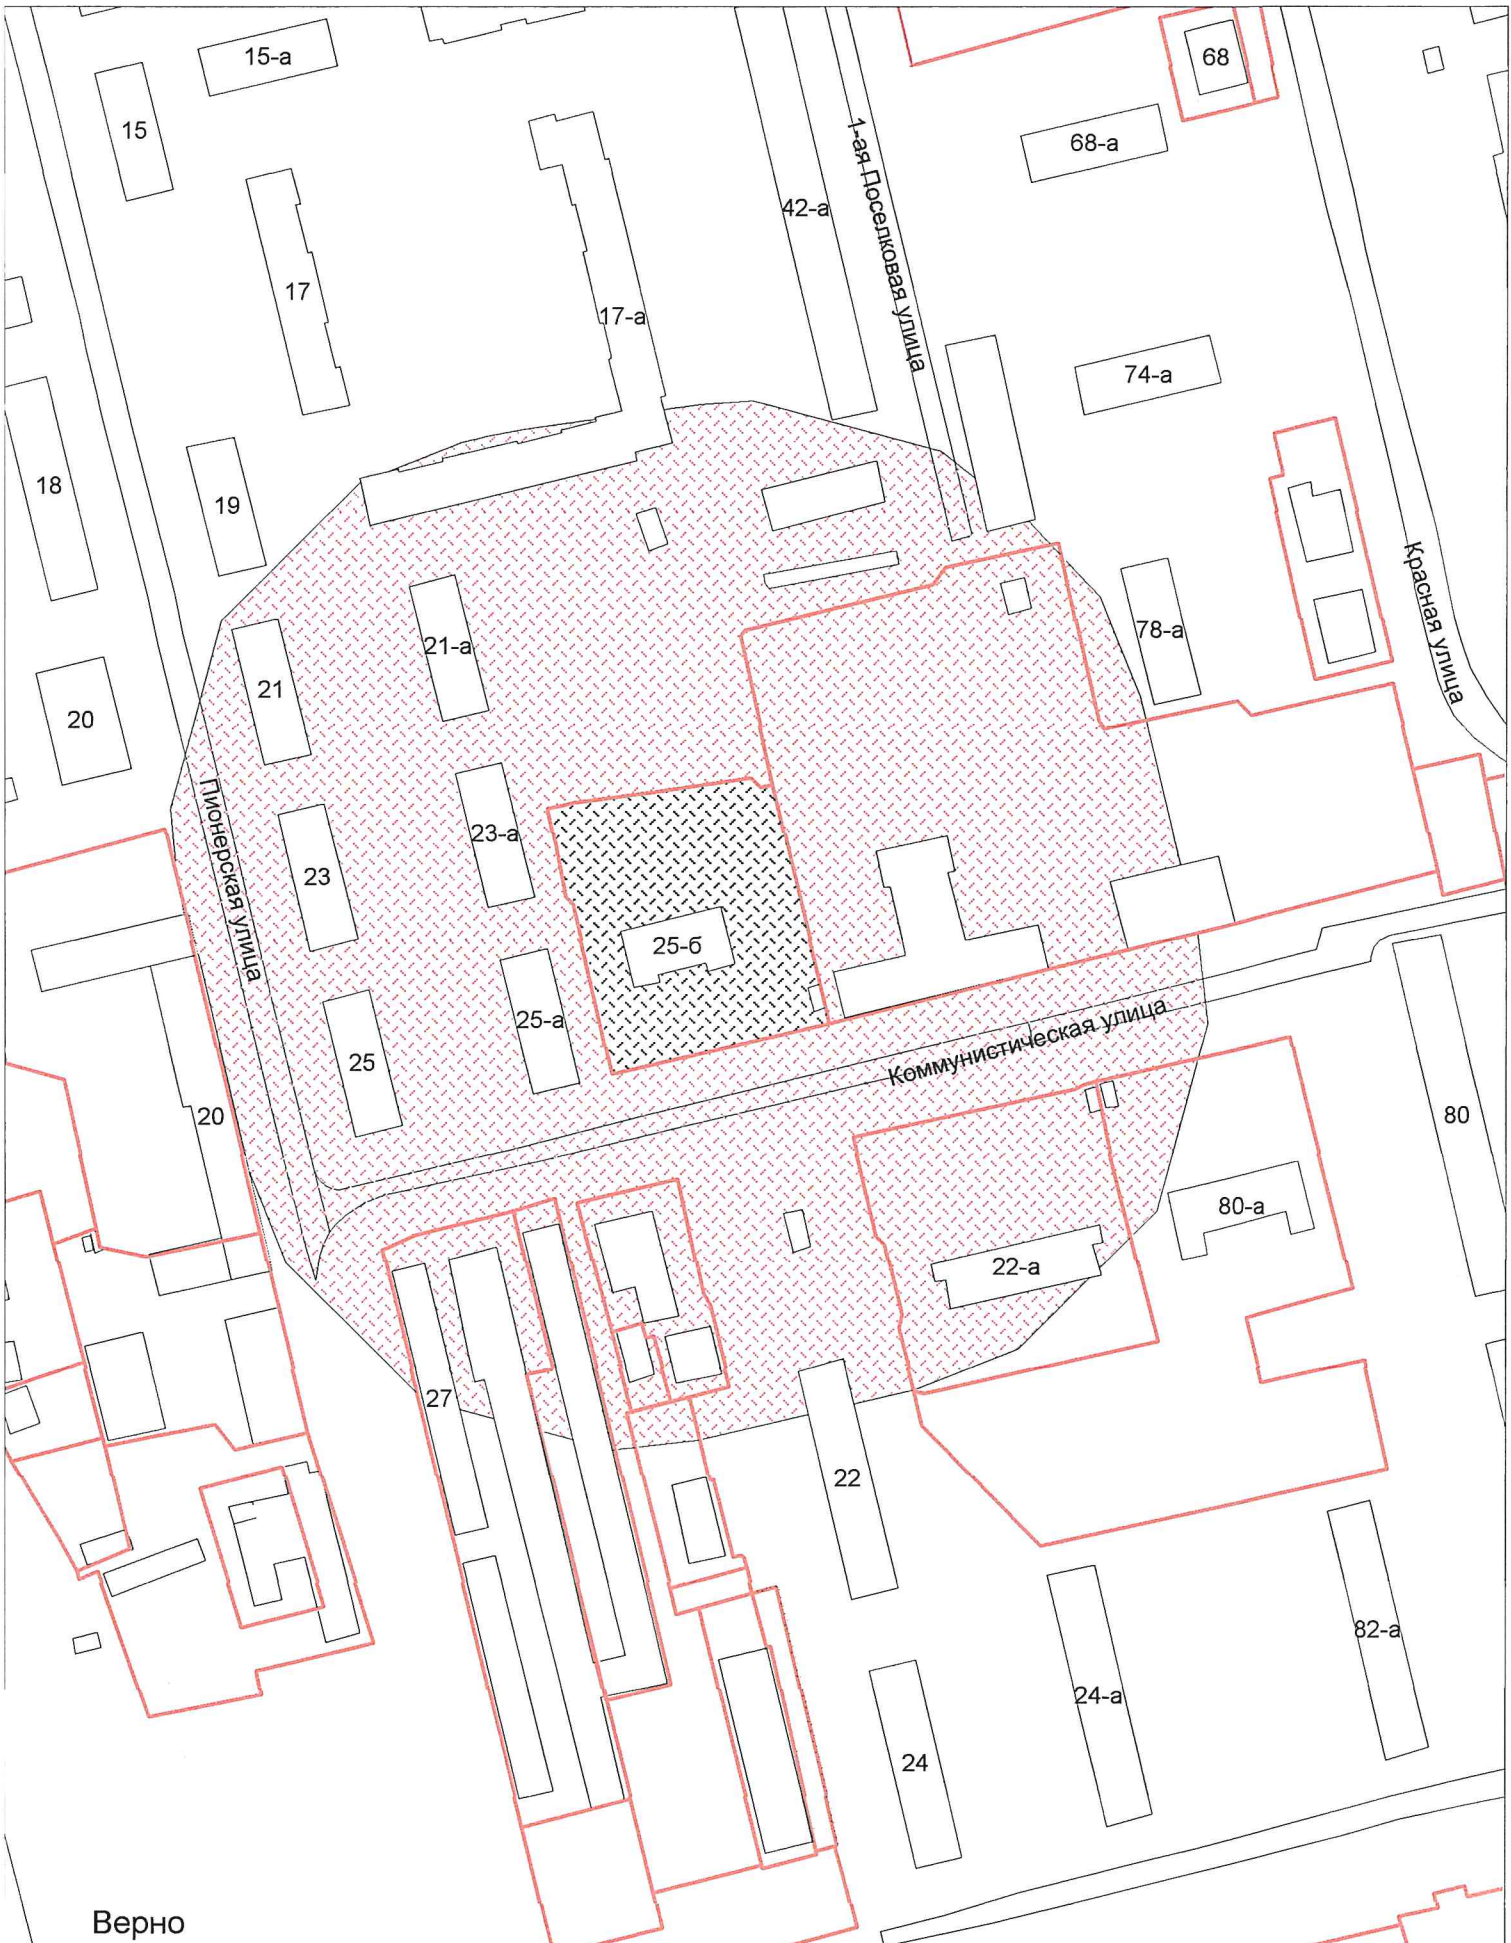

Верно
Начальник УАиГ

Д.В. Булатов

г.о. Электросталь
Схема границ прилегающих территорий для МДОУ "Детский сад №47
общеразвивающего вида"
ул. Корнеева, д. 37
Масштаб 1:2000

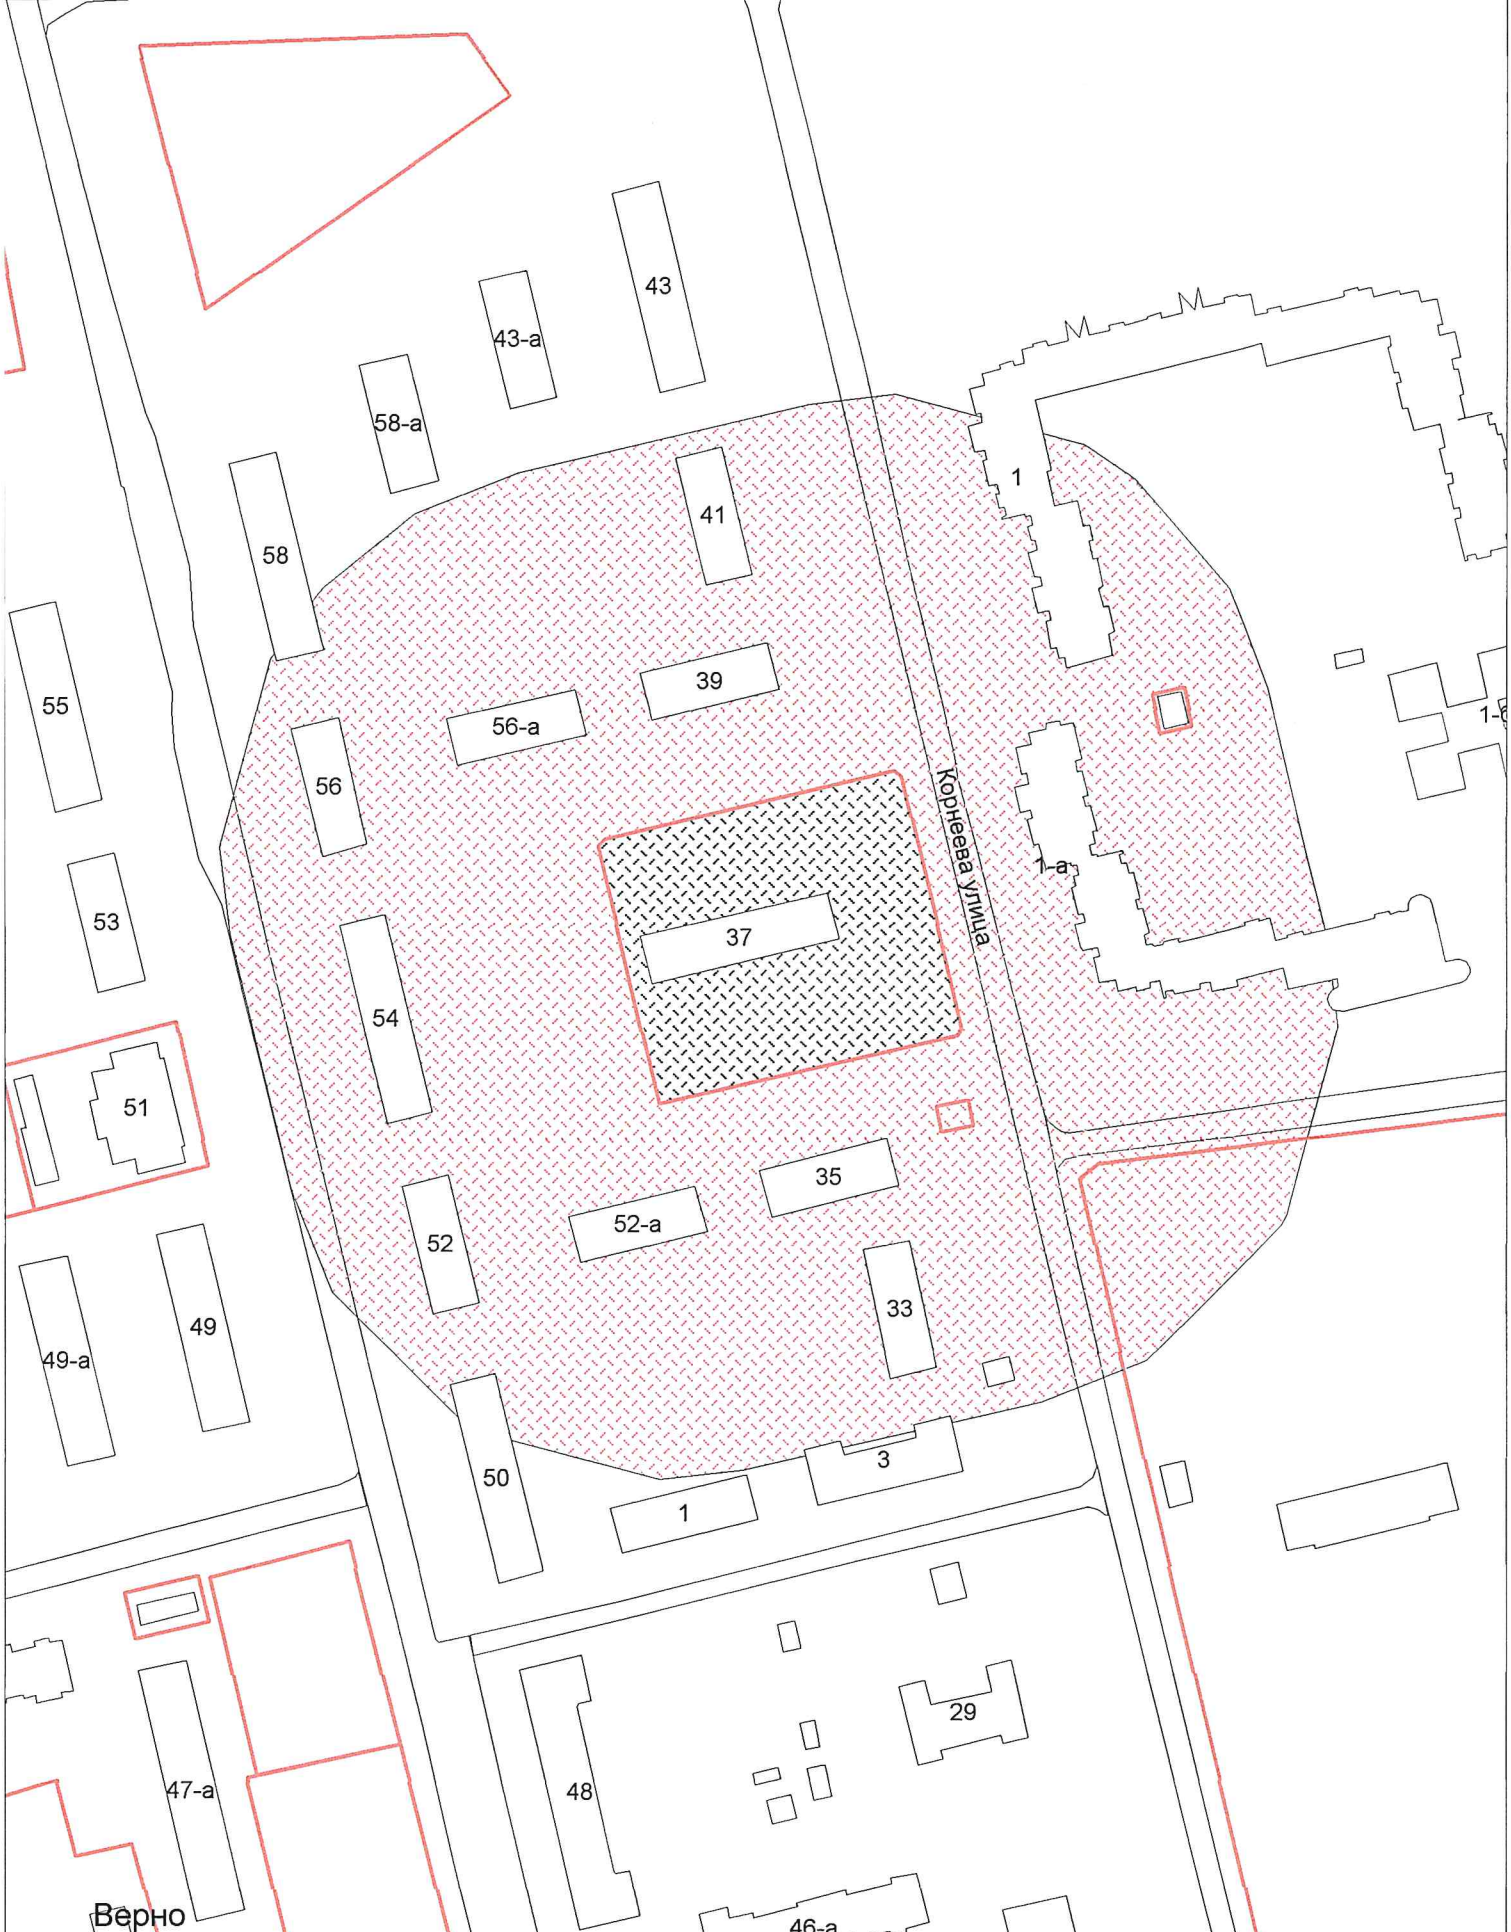


Верно

Начальник УАиГ

Д.В. Булатов


г.о. Электросталь
Схема границ прилегающих территорий для МДОУ "Центр развития ребенка -
детский сад №46"
ул. Тевосяна, д. 30а
Масштаб 1:2000

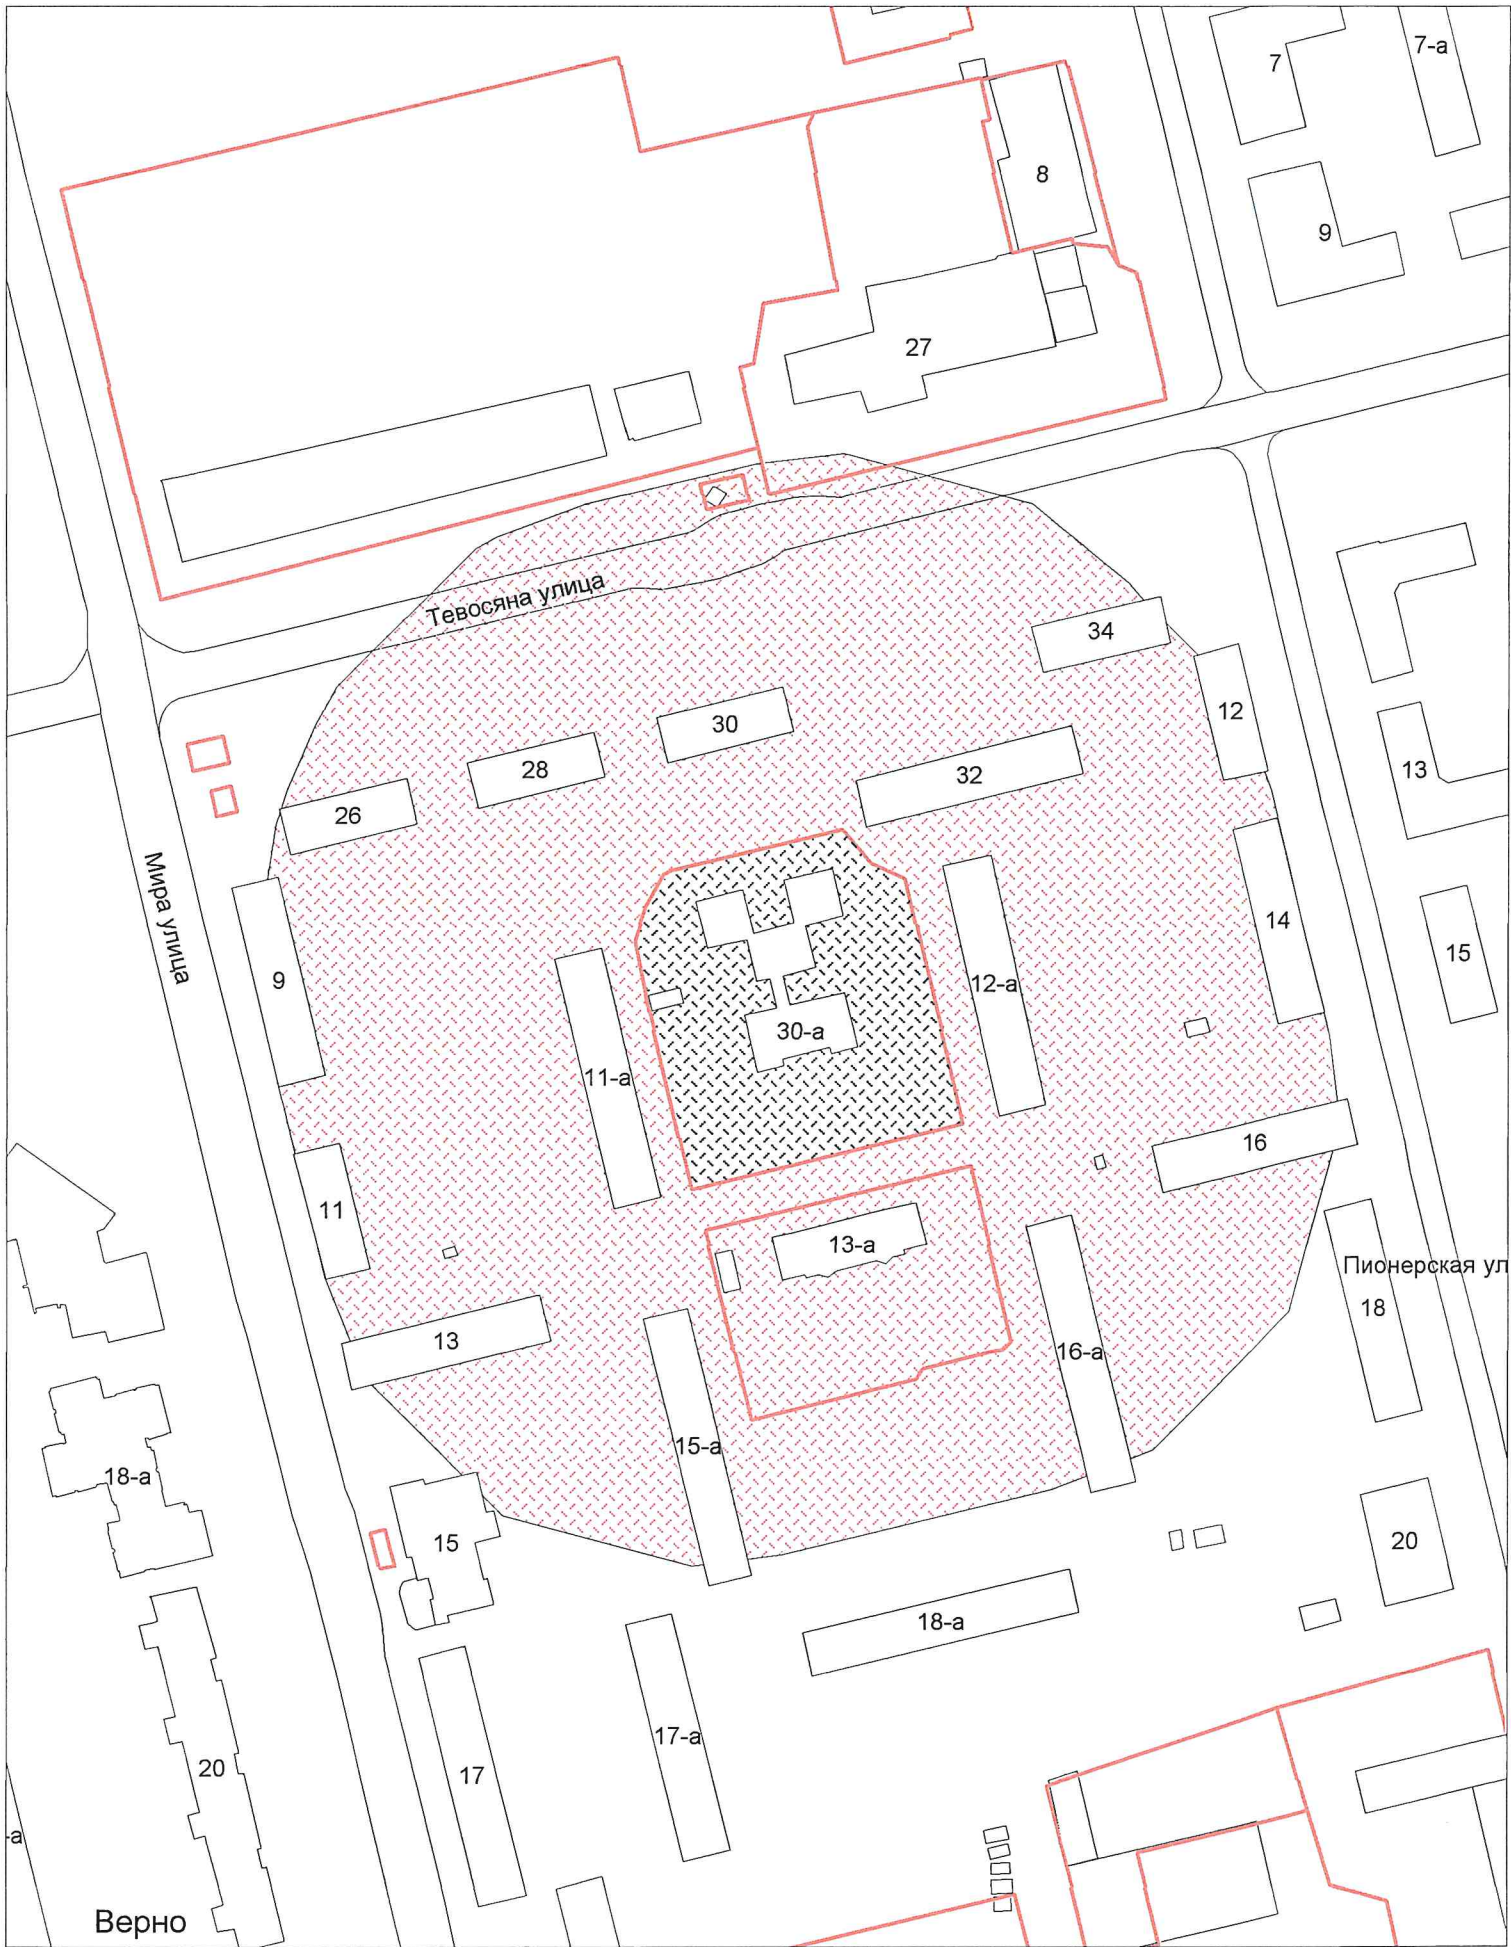

Верно
Начальник УАиГ

Д.В. Булатов


г.о. Электросталь
Схема границ прилегающих территорий для МДОУ "Детский сад №45
общеразвивающего вида"
ул. Первомайская, д. 42а
Масштаб 1:2000

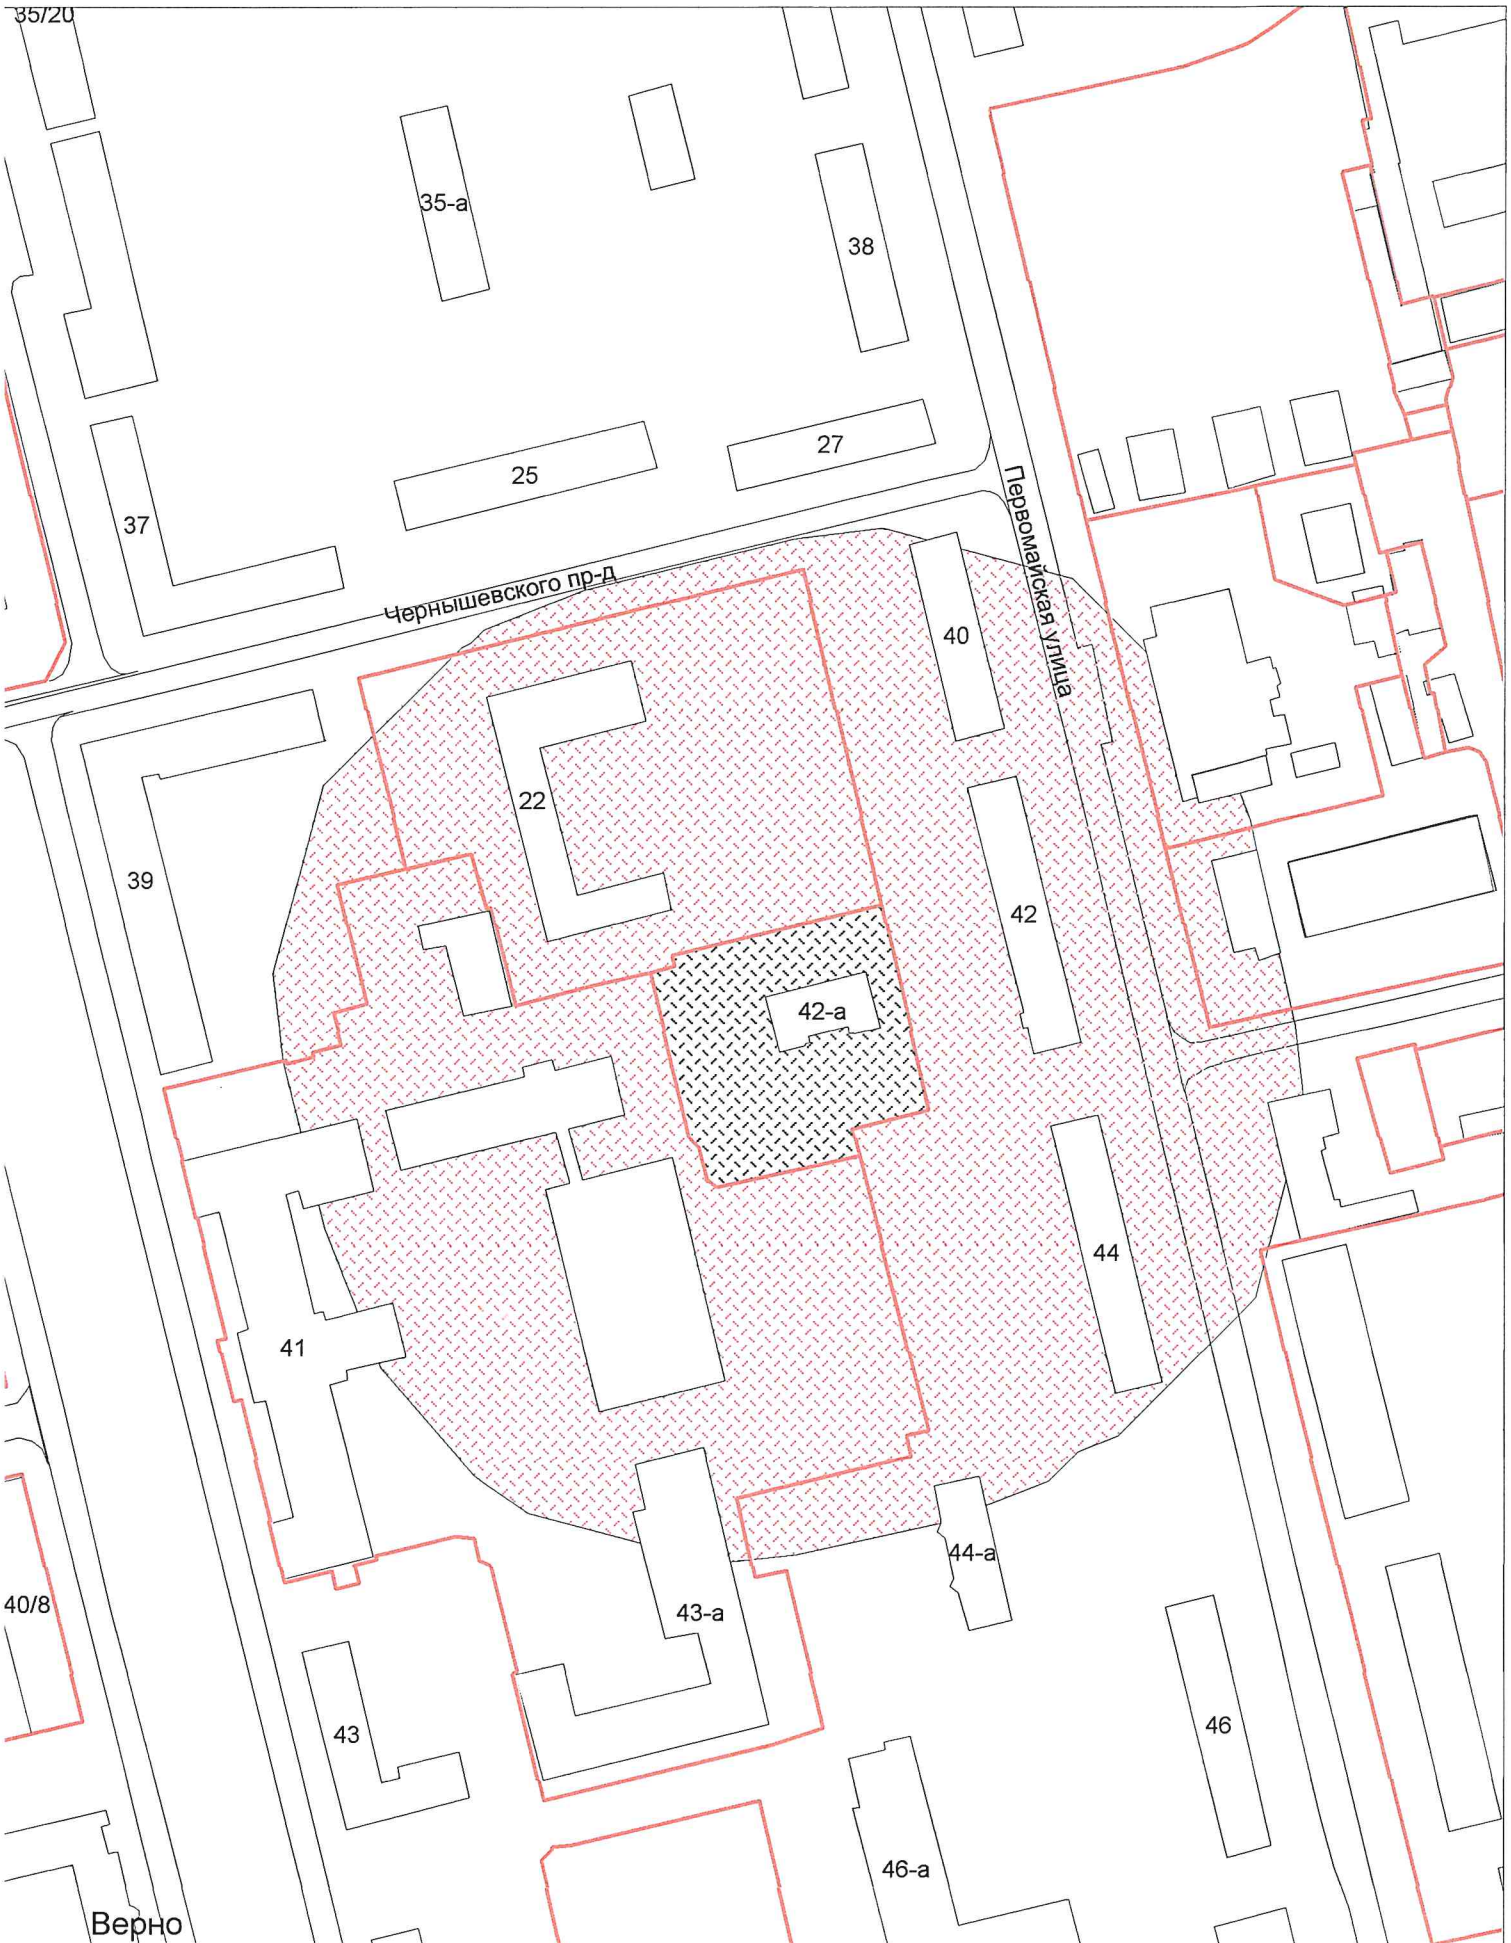

Верно
Начальник УАиГ

Д.В. Булатов


г.о. Электросталь
Схема границ прилегающих территорий для МДОУ "Детский сад №55
общеразвивающего вида"
ул. Коллективная, д. 12
Масштаб 1:2000

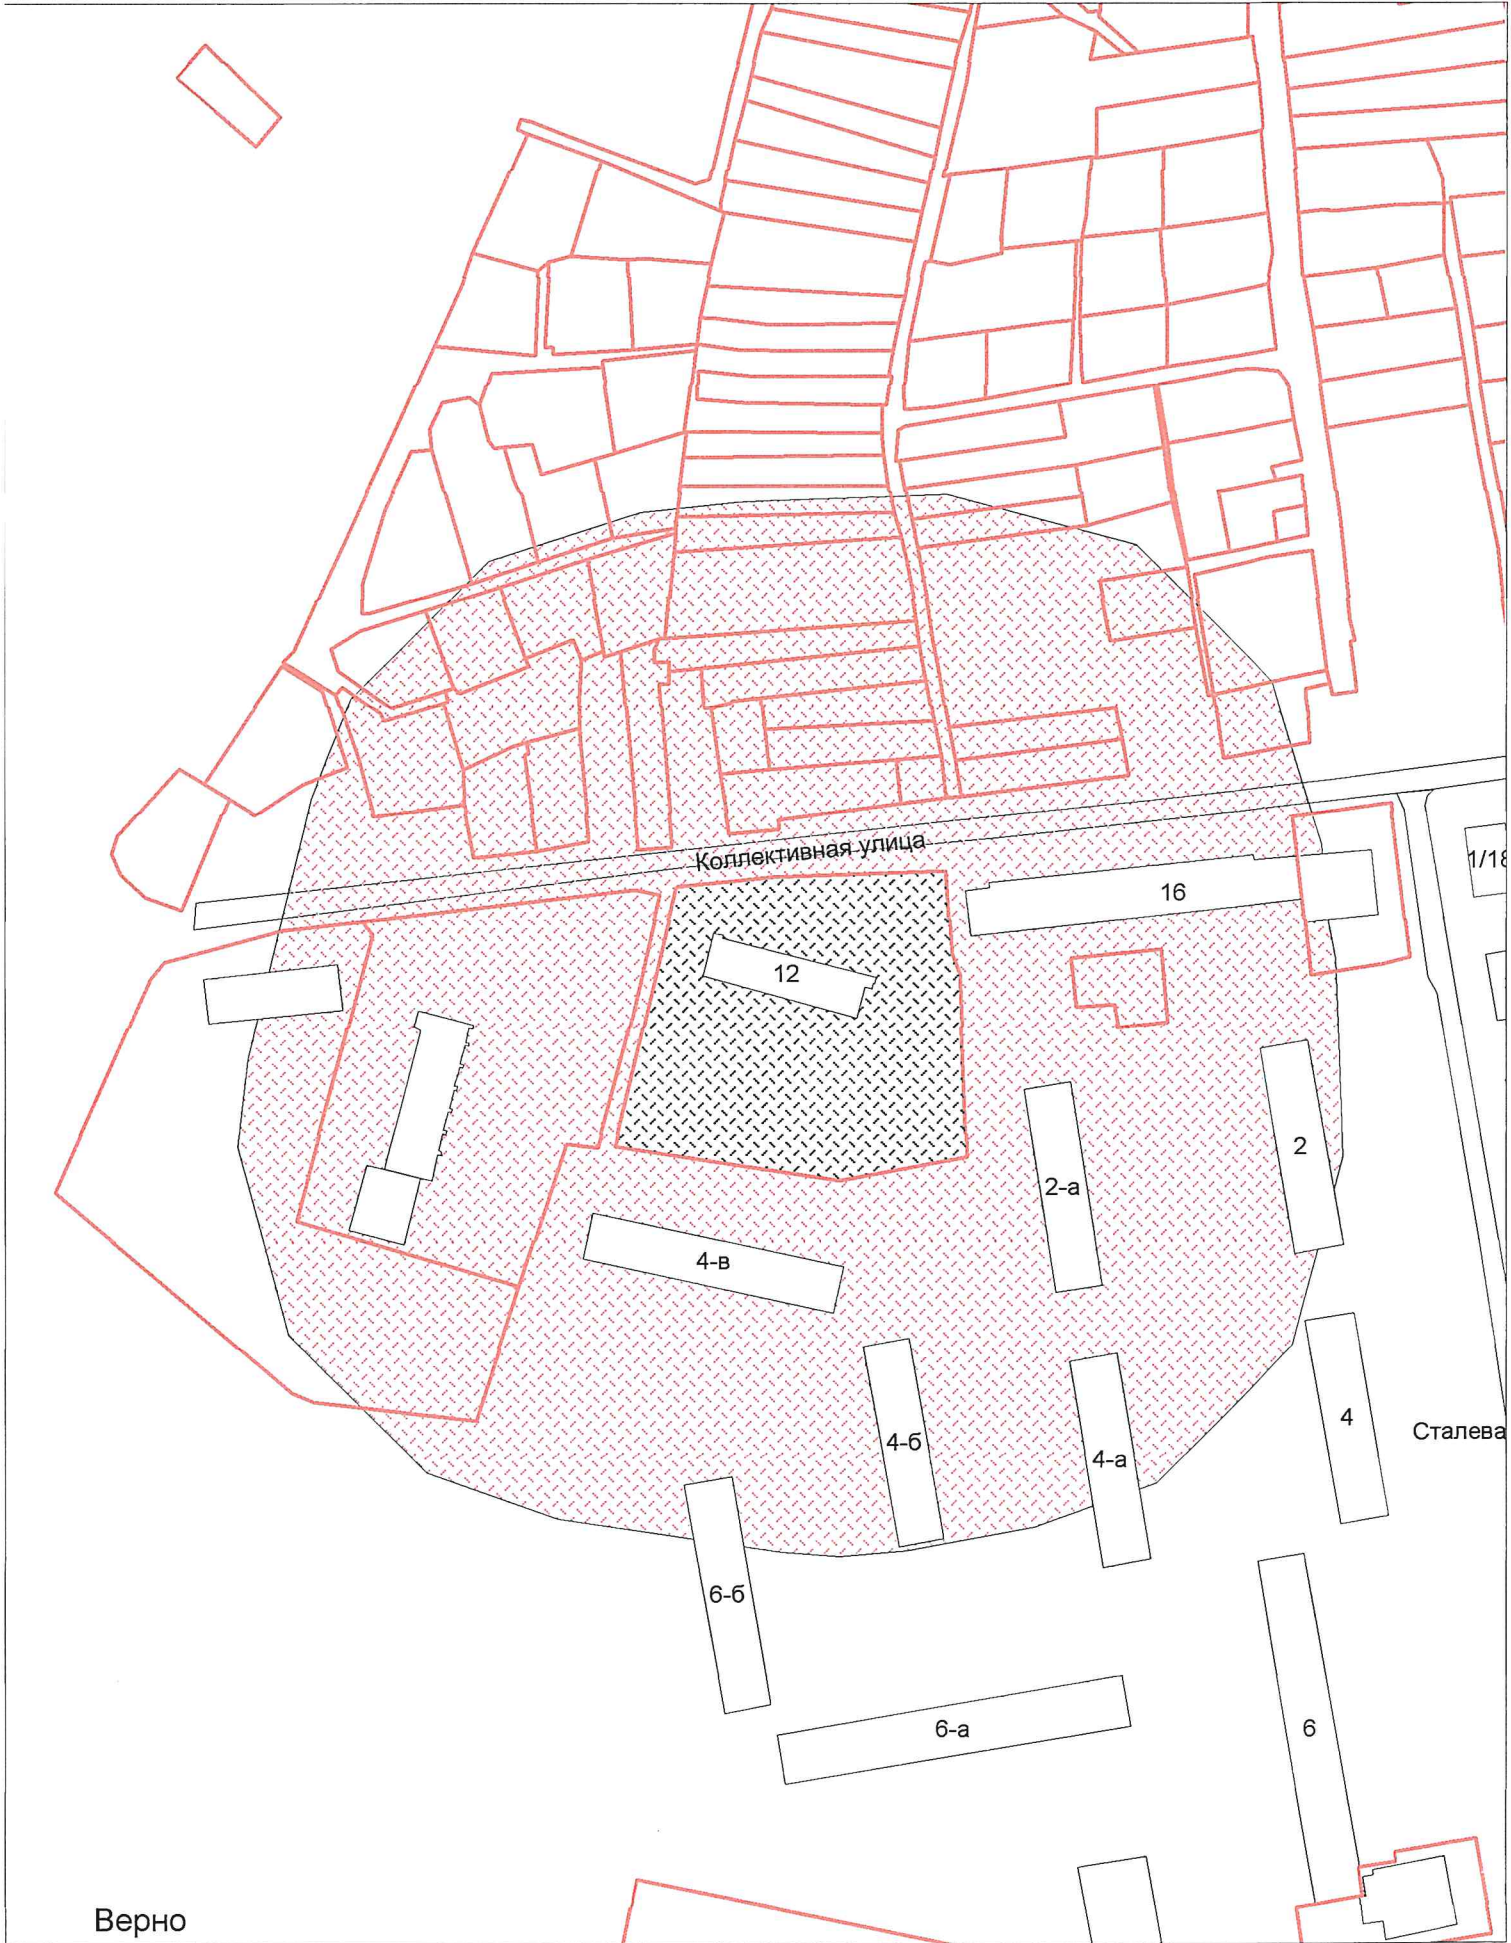

Верно
Начальник УАиГ

Д.В. Булатов

г.о. Электросталь
Схема границ прилегающих территорий для МДОУ "Детский сад №61
общеразвивающего вида"
ул. 2-я Поселковая, д. 22а
Масштаб 1:2000

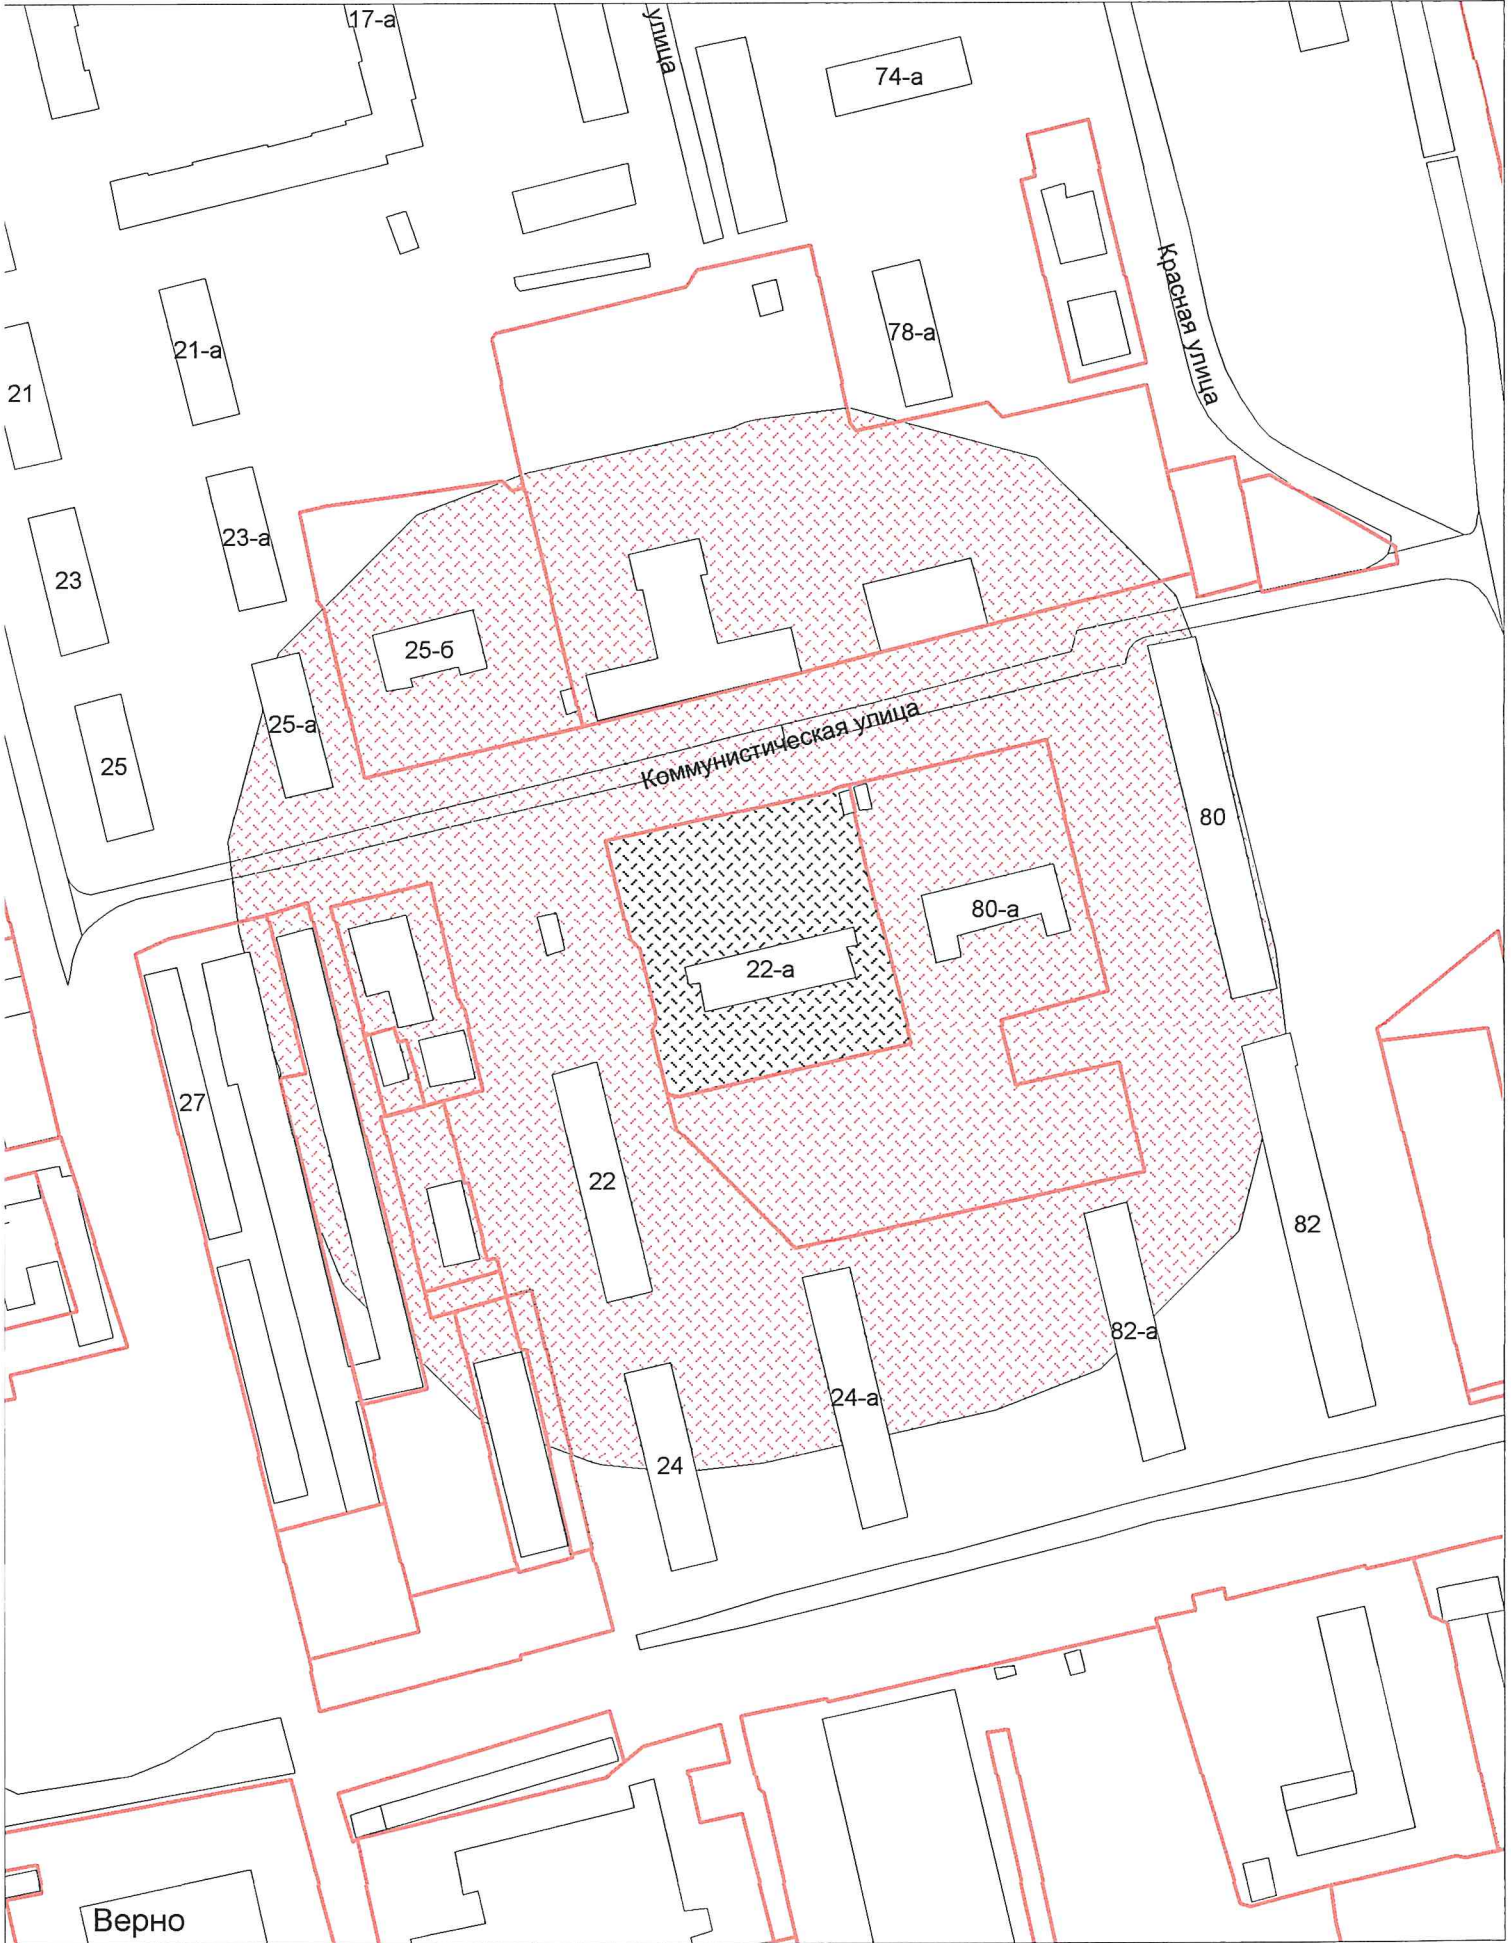


Верно

Начальник УАиГ

Д.В. Булатов


г.о. Электросталь
Схема границ прилегающих территорий для МДОУ "Центр развития ребенка -
детский сад №54"
ул. Пушкина, д. 26а
Масштаб 1:2000

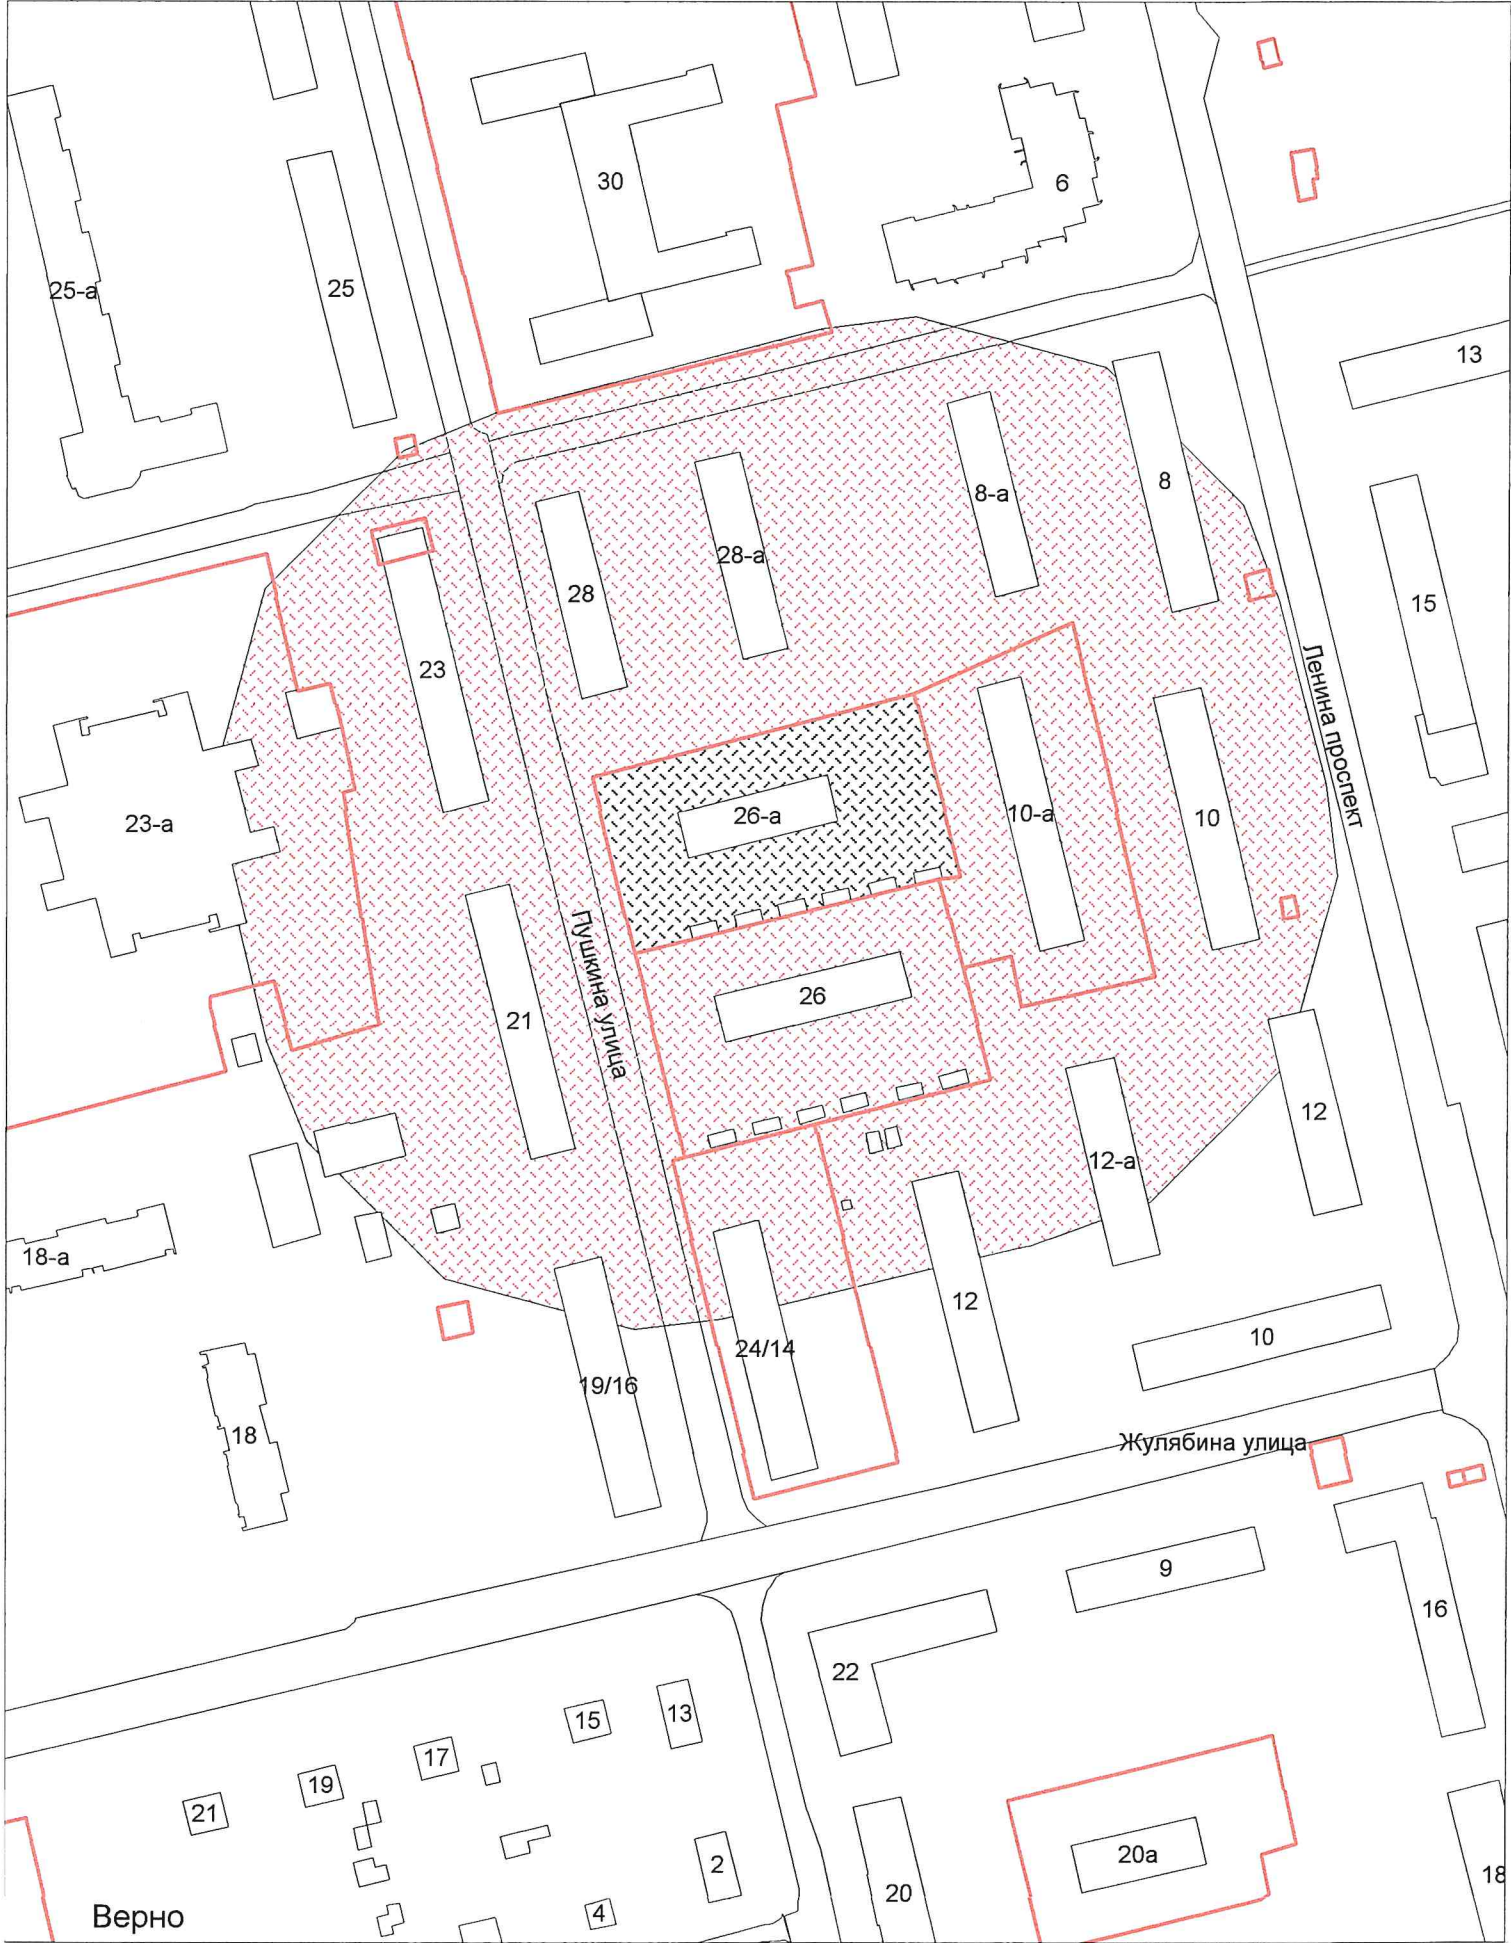

Верно
Начальник УАиГ

Д.В. Булатов

г.о. Электросталь
Схема границ прилегающих территорий для МДОУ "Детский сад № 56
общеразвивающего вида"
ул. Первомайская, д. 46
Масштаб 1:2000

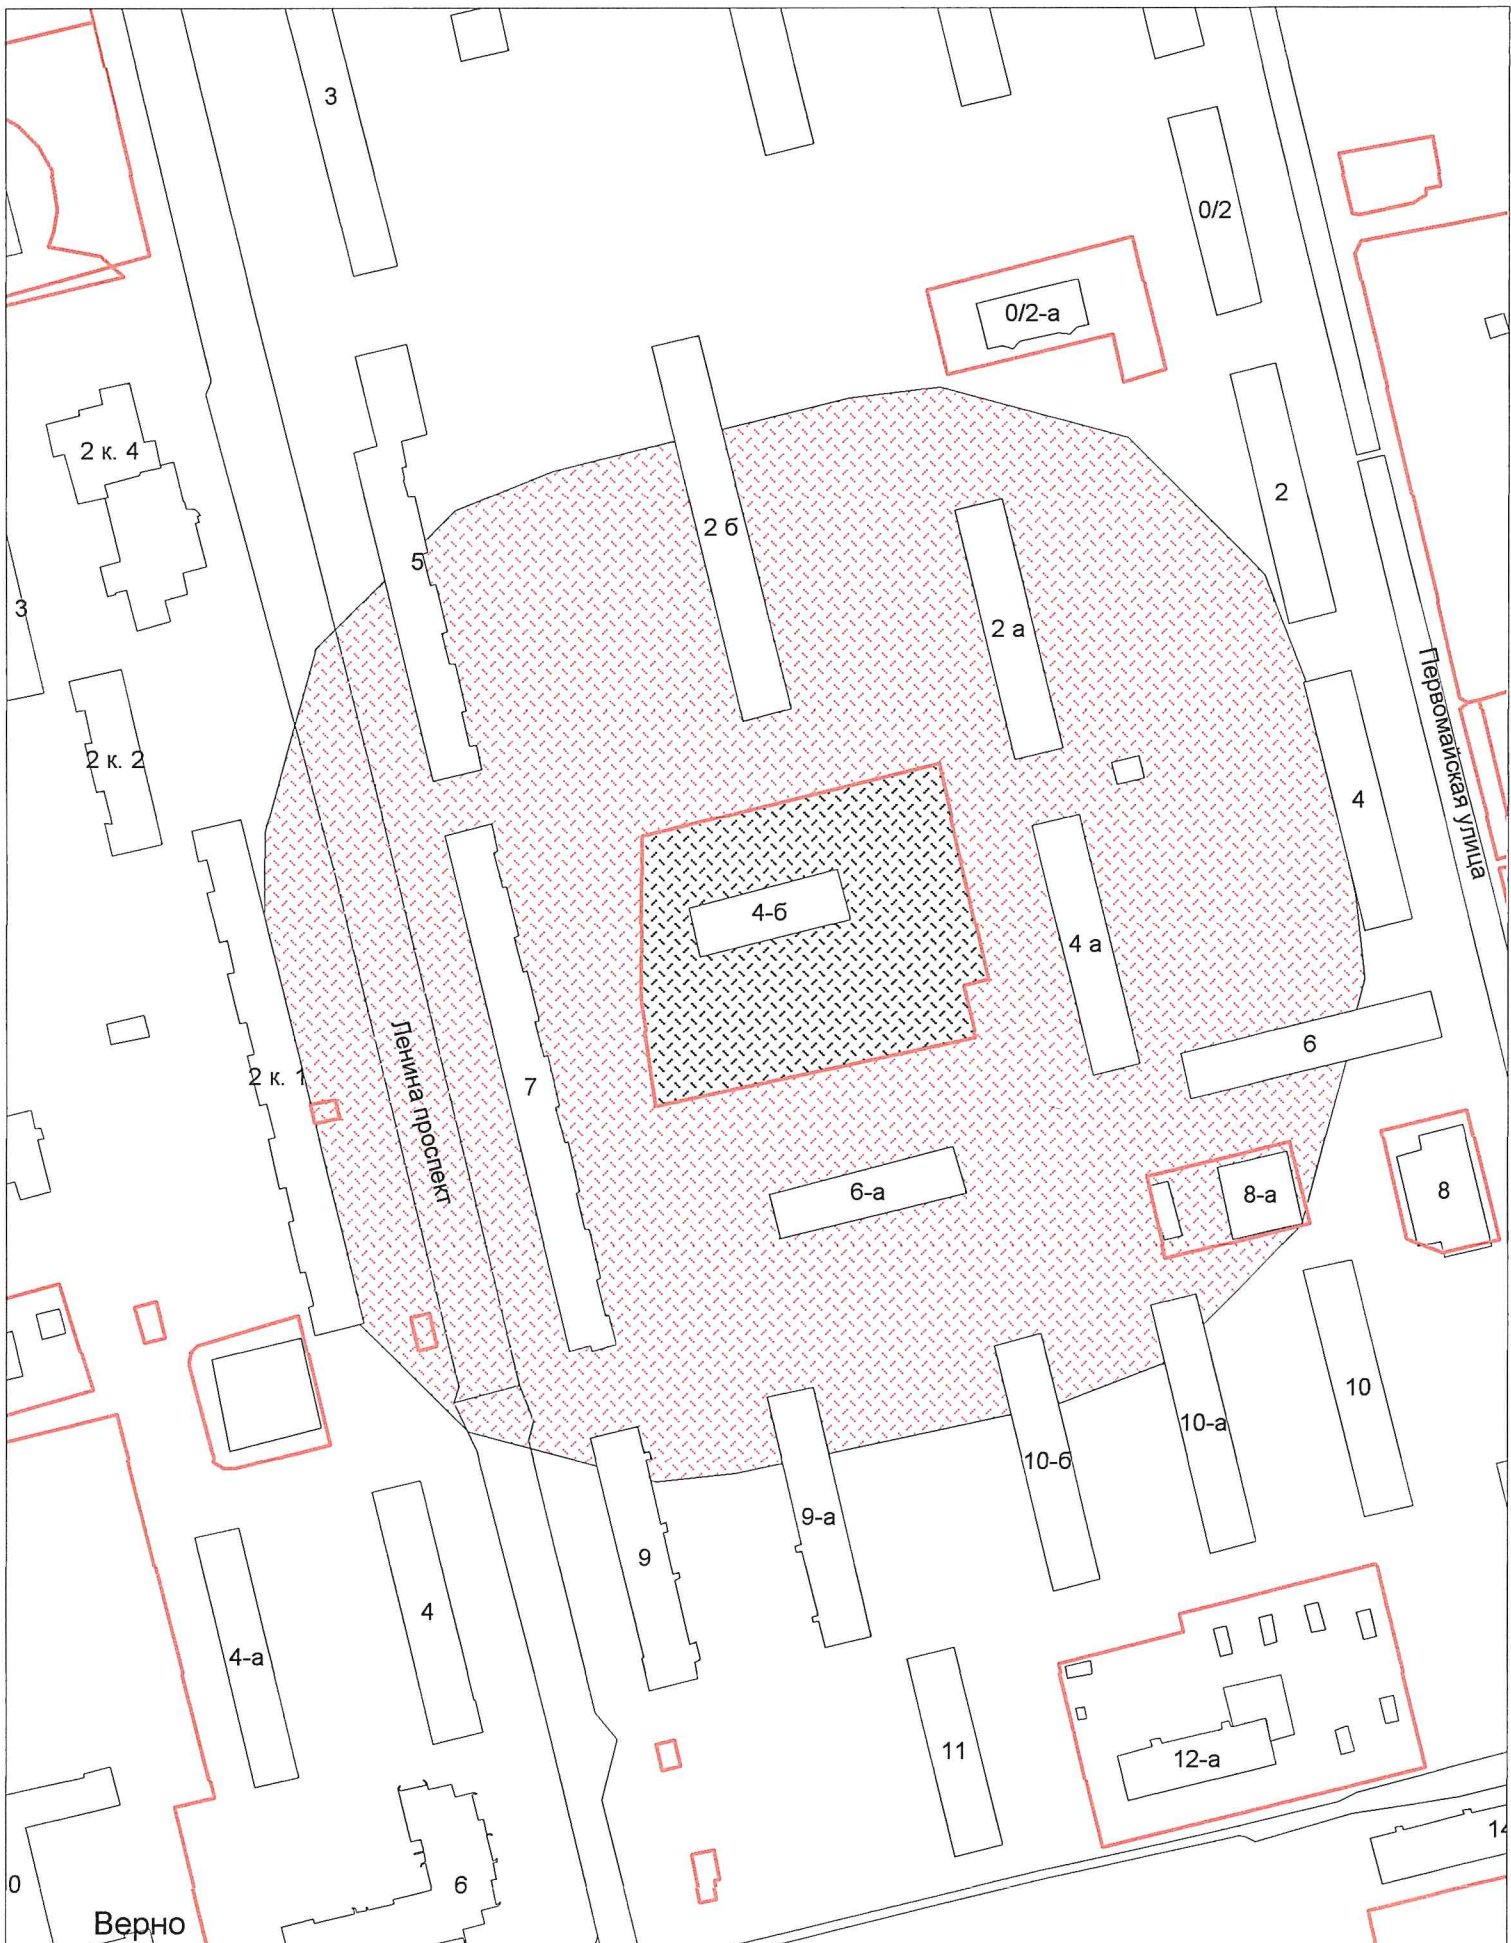


Верно

Начальник УАиГ

Д.В. Булатов

г.о. Электросталь
Схема границ прилегающих территорий для МДОУ "Детский сад № 67
общеразвивающего вида"
ул. Пушкина, д. 14а
Масштаб 1:2000

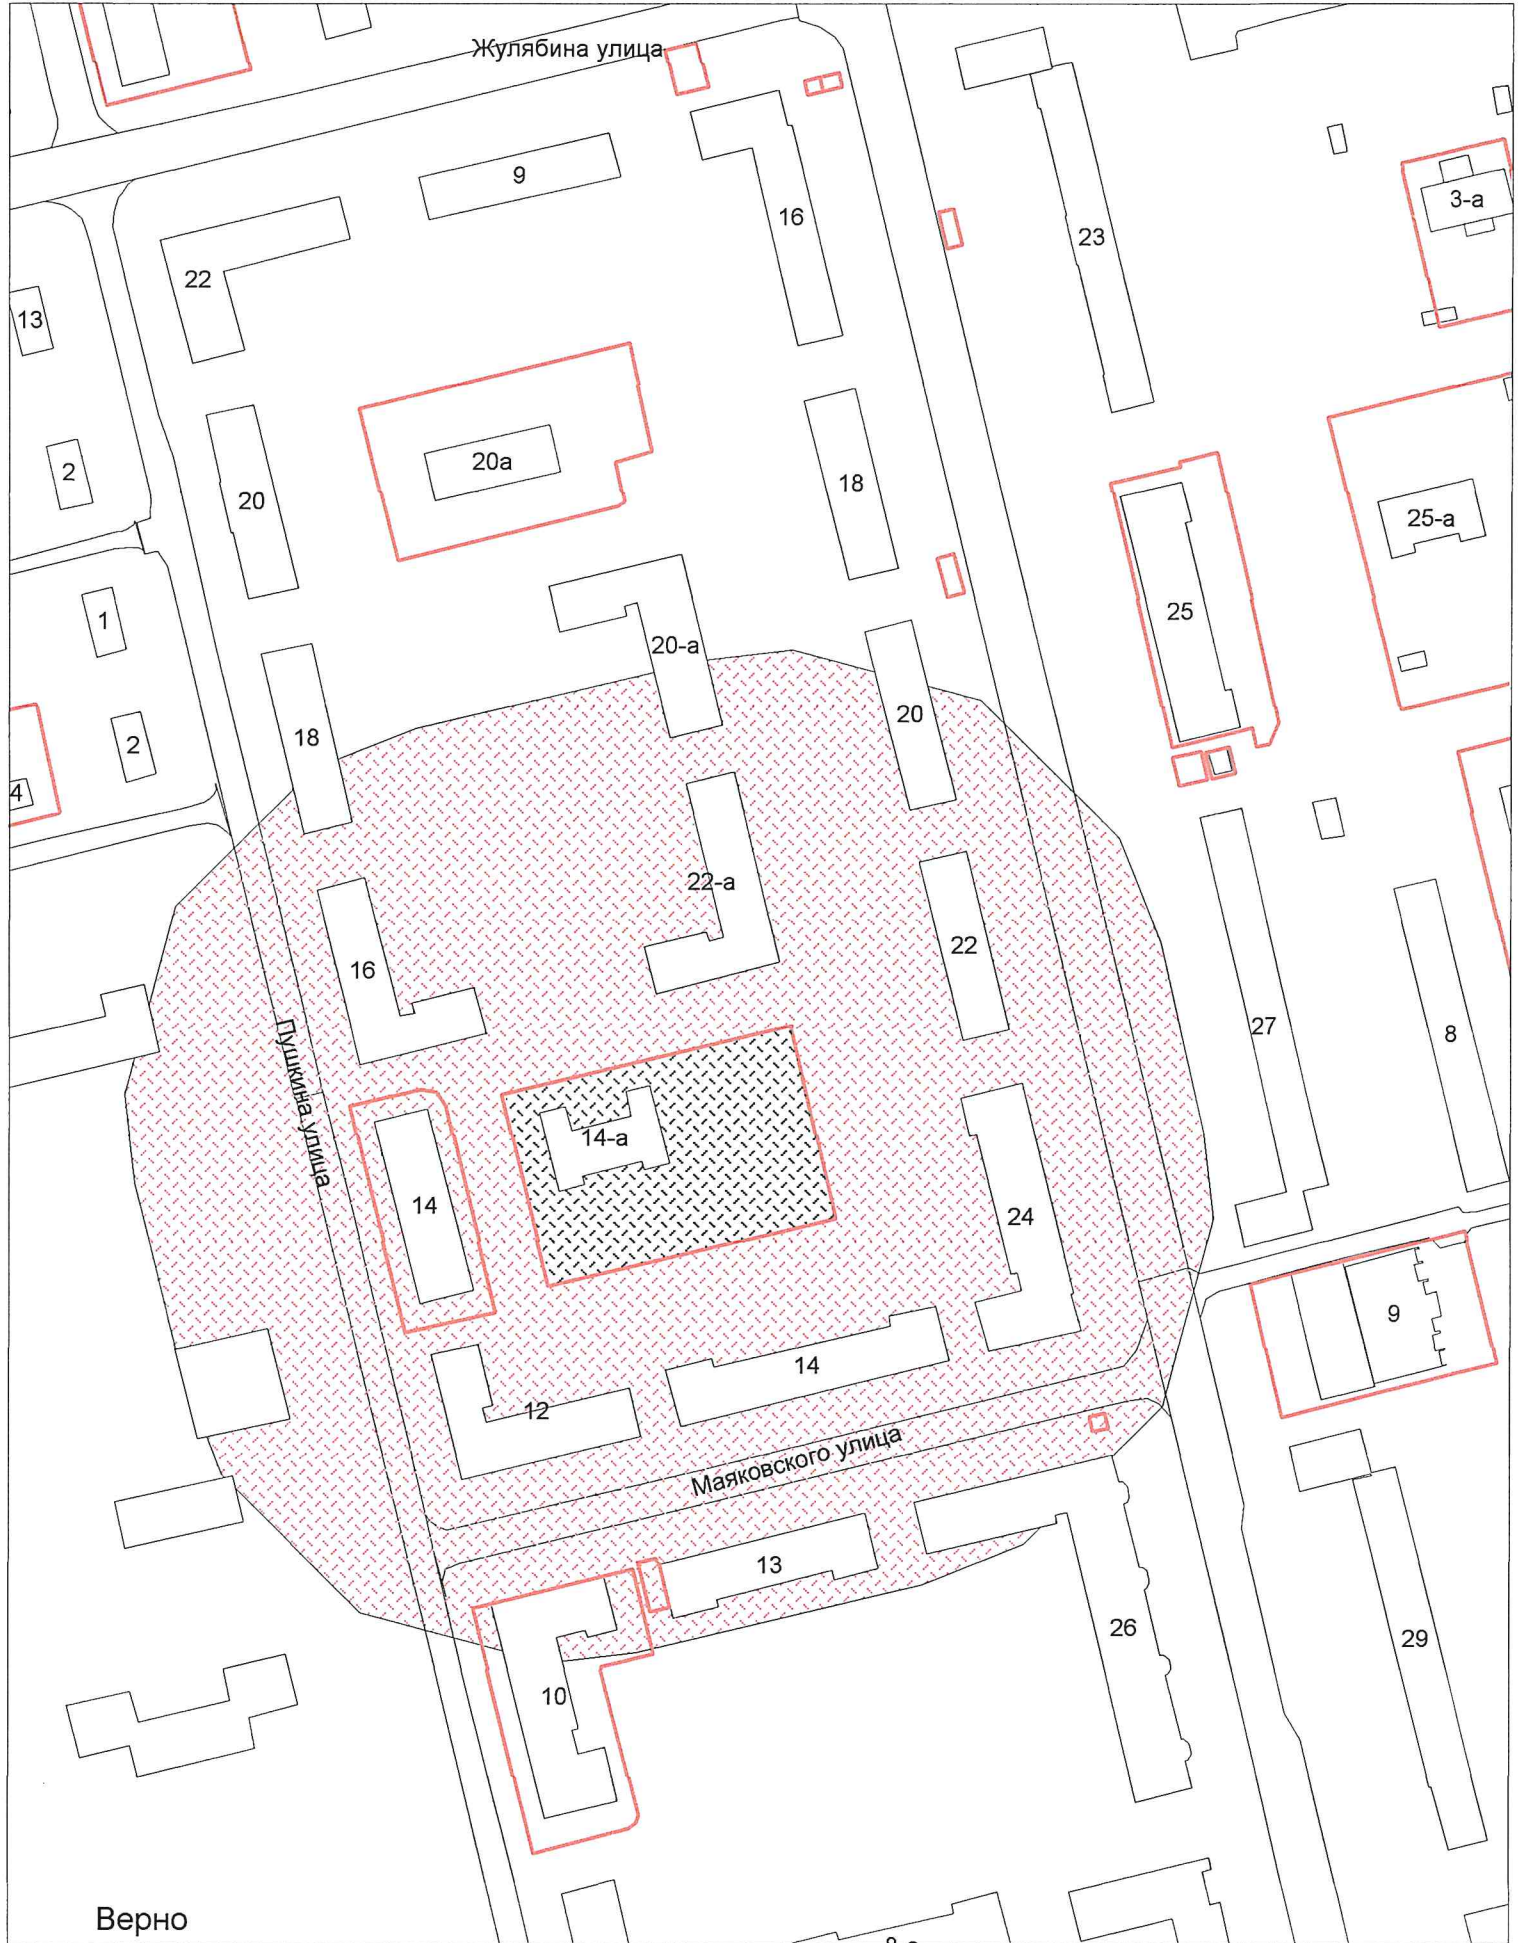


Верно

Начальник УАиГ

Д.В. Булатов


г.о. Электросталь
Схема границ прилегающих территорий для МДОУ "Детский сад № 17
комбинированного вида"
ул. Победы, д. 13, к. 5
Масштаб 1:2000

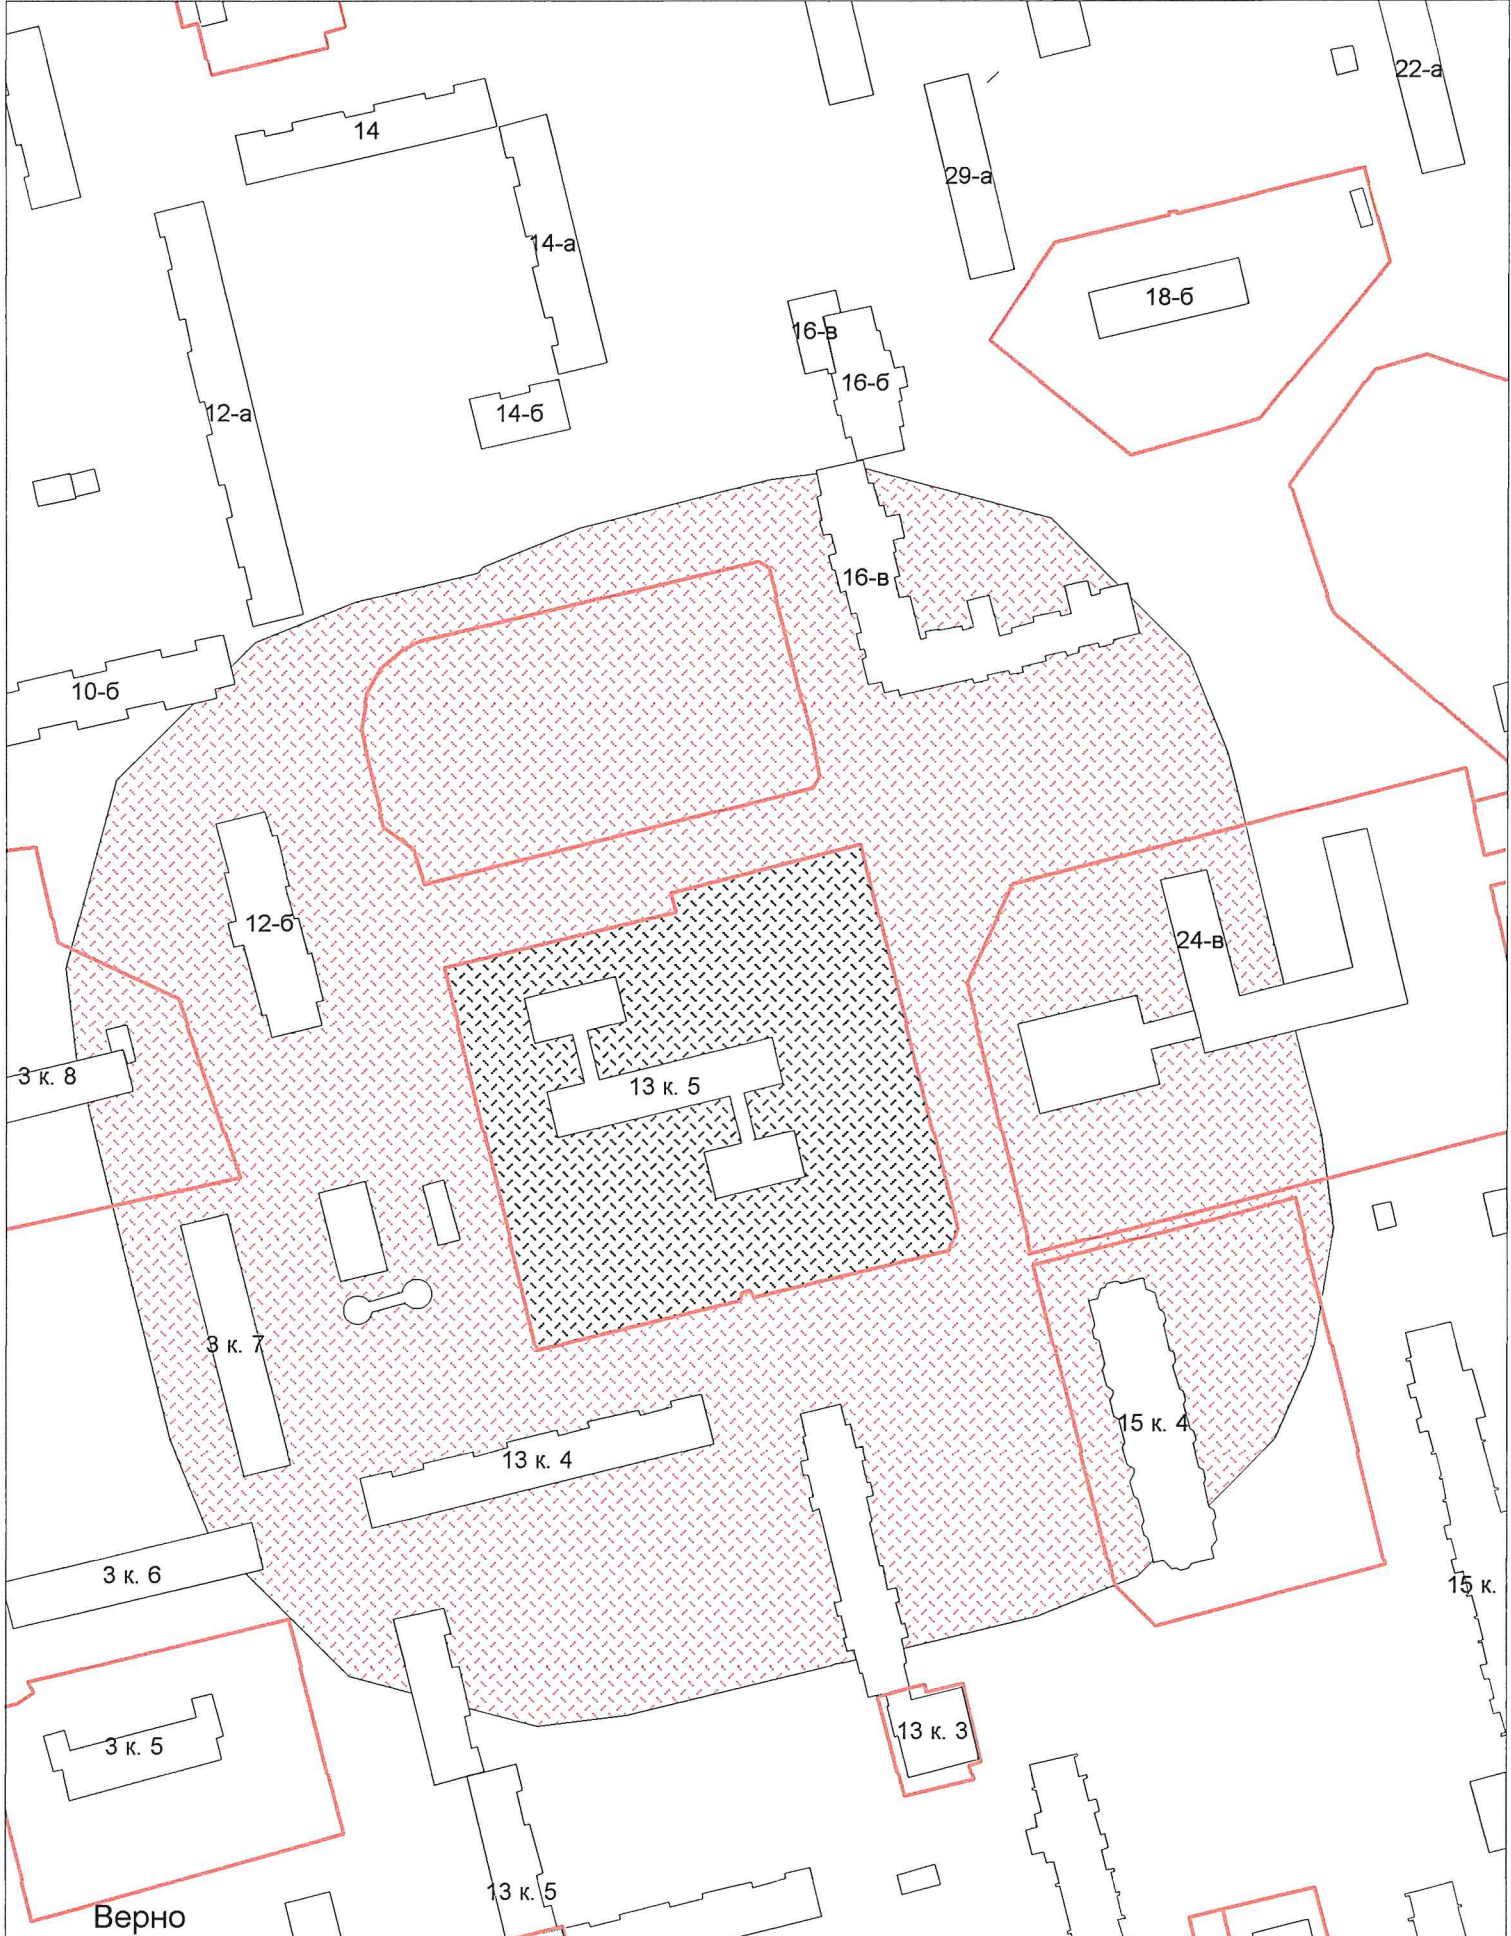

Верно
Начальник УАиГ

Д.В. Булатов


г.о. Электросталь
Схема границ прилегающих территорий для МДОУ "Детский сад №20
общеразвивающего вида"
ул. Победы, д. 3, к. 8
Масштаб 1:2000

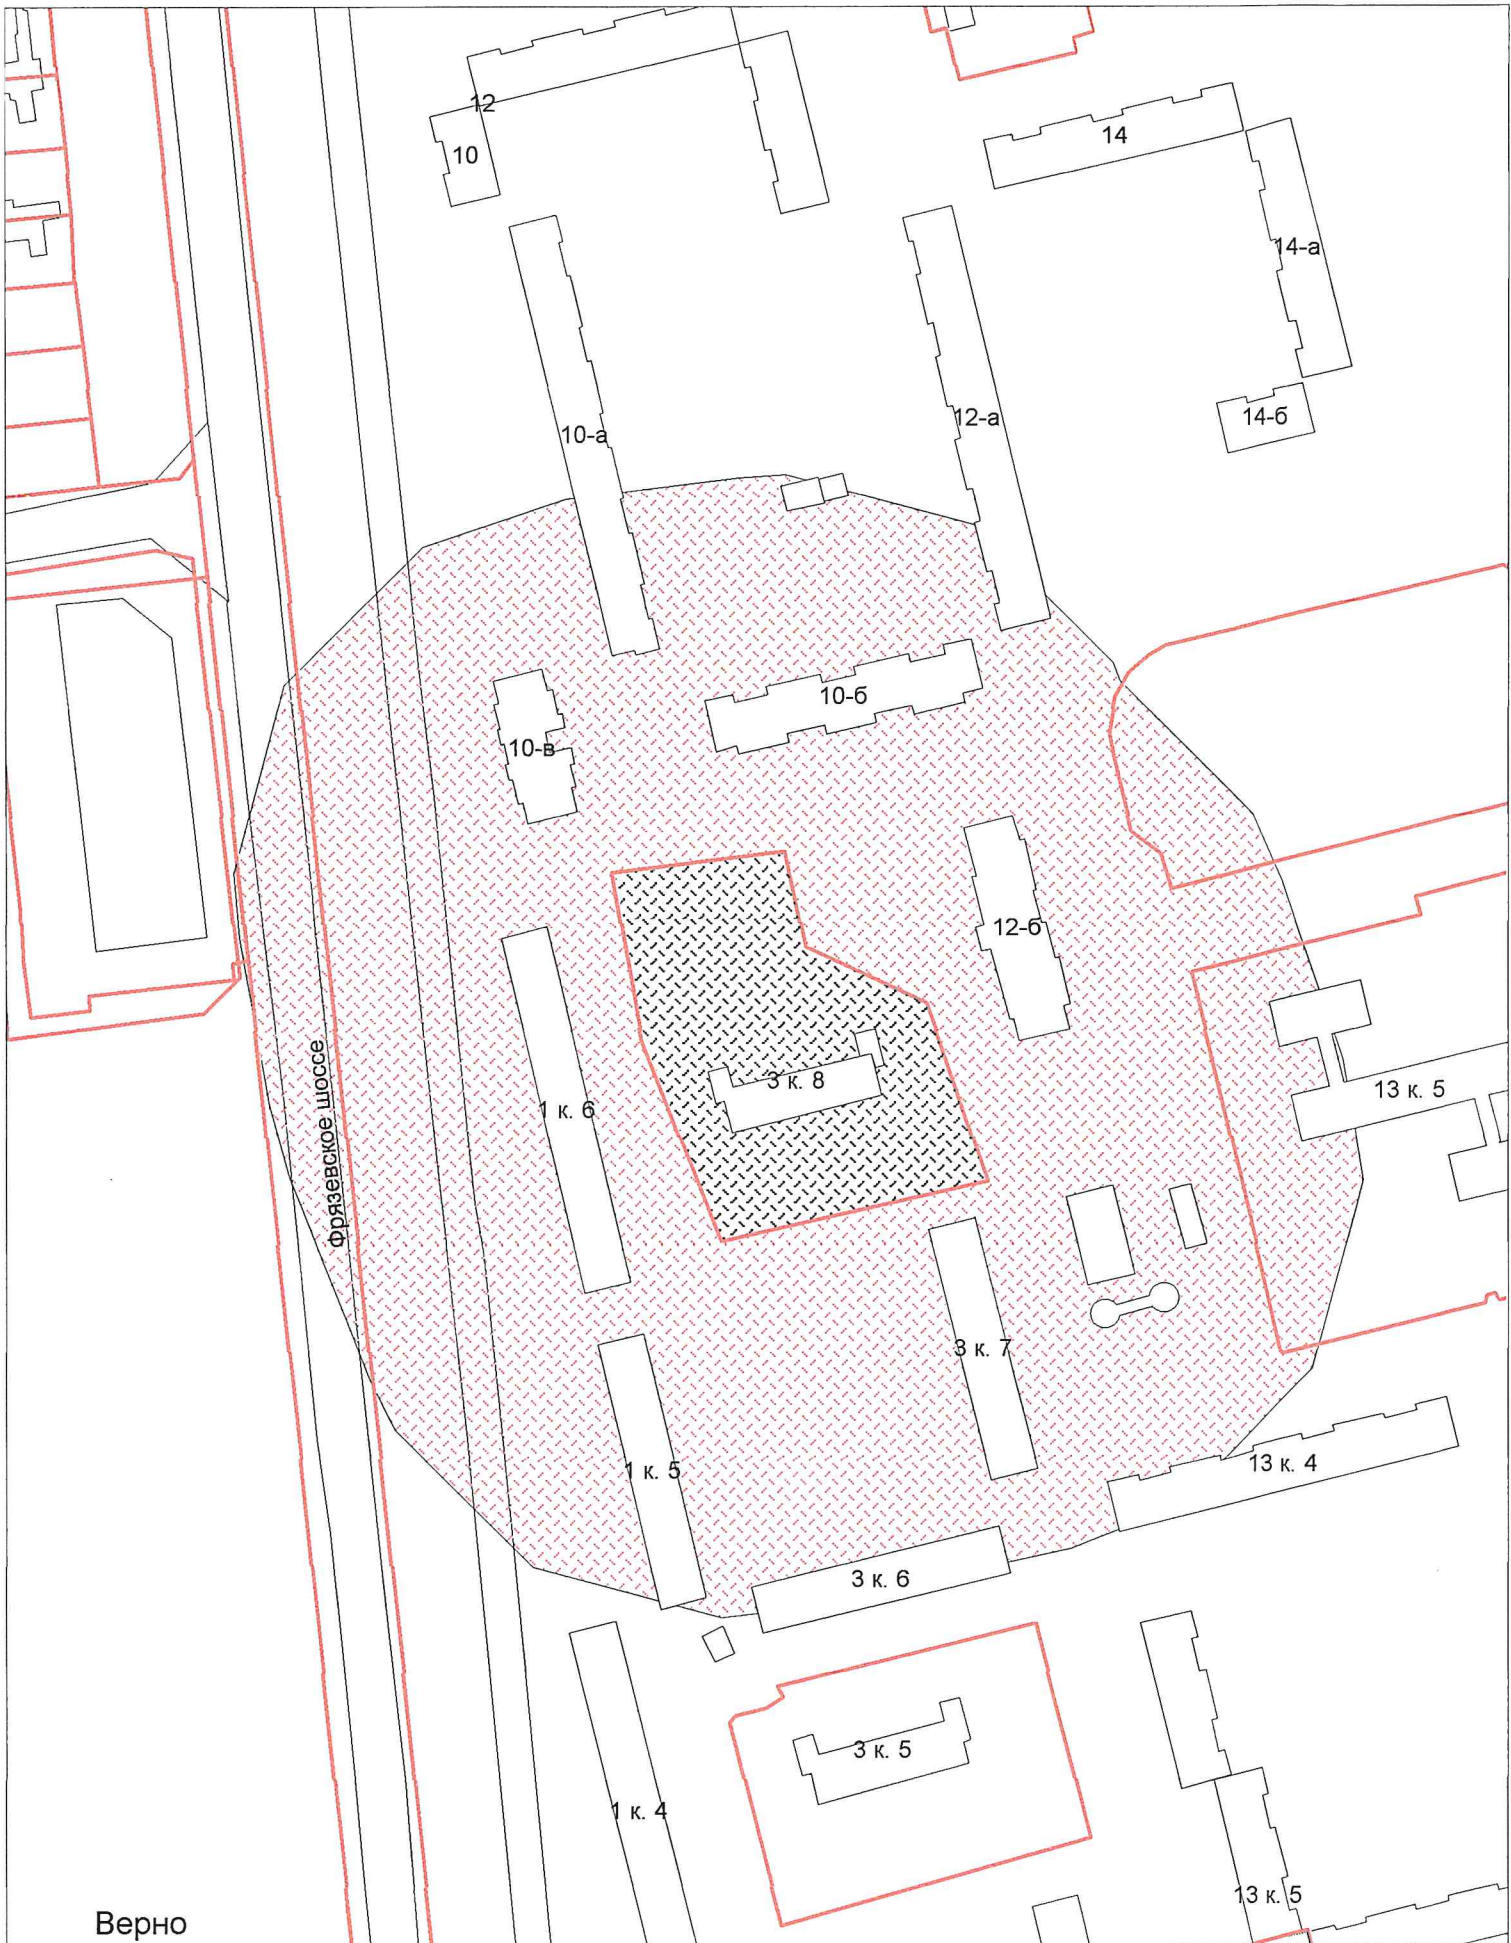

Верно
Начальник УАиГ

Д.В. Булатов

г.о. Электросталь
Схема границ прилегающих территорий для МОУ "Центр развития ребенка - детский сад №4"
ул. Победы, д. 18, к. 6
Масштаб 1:2000

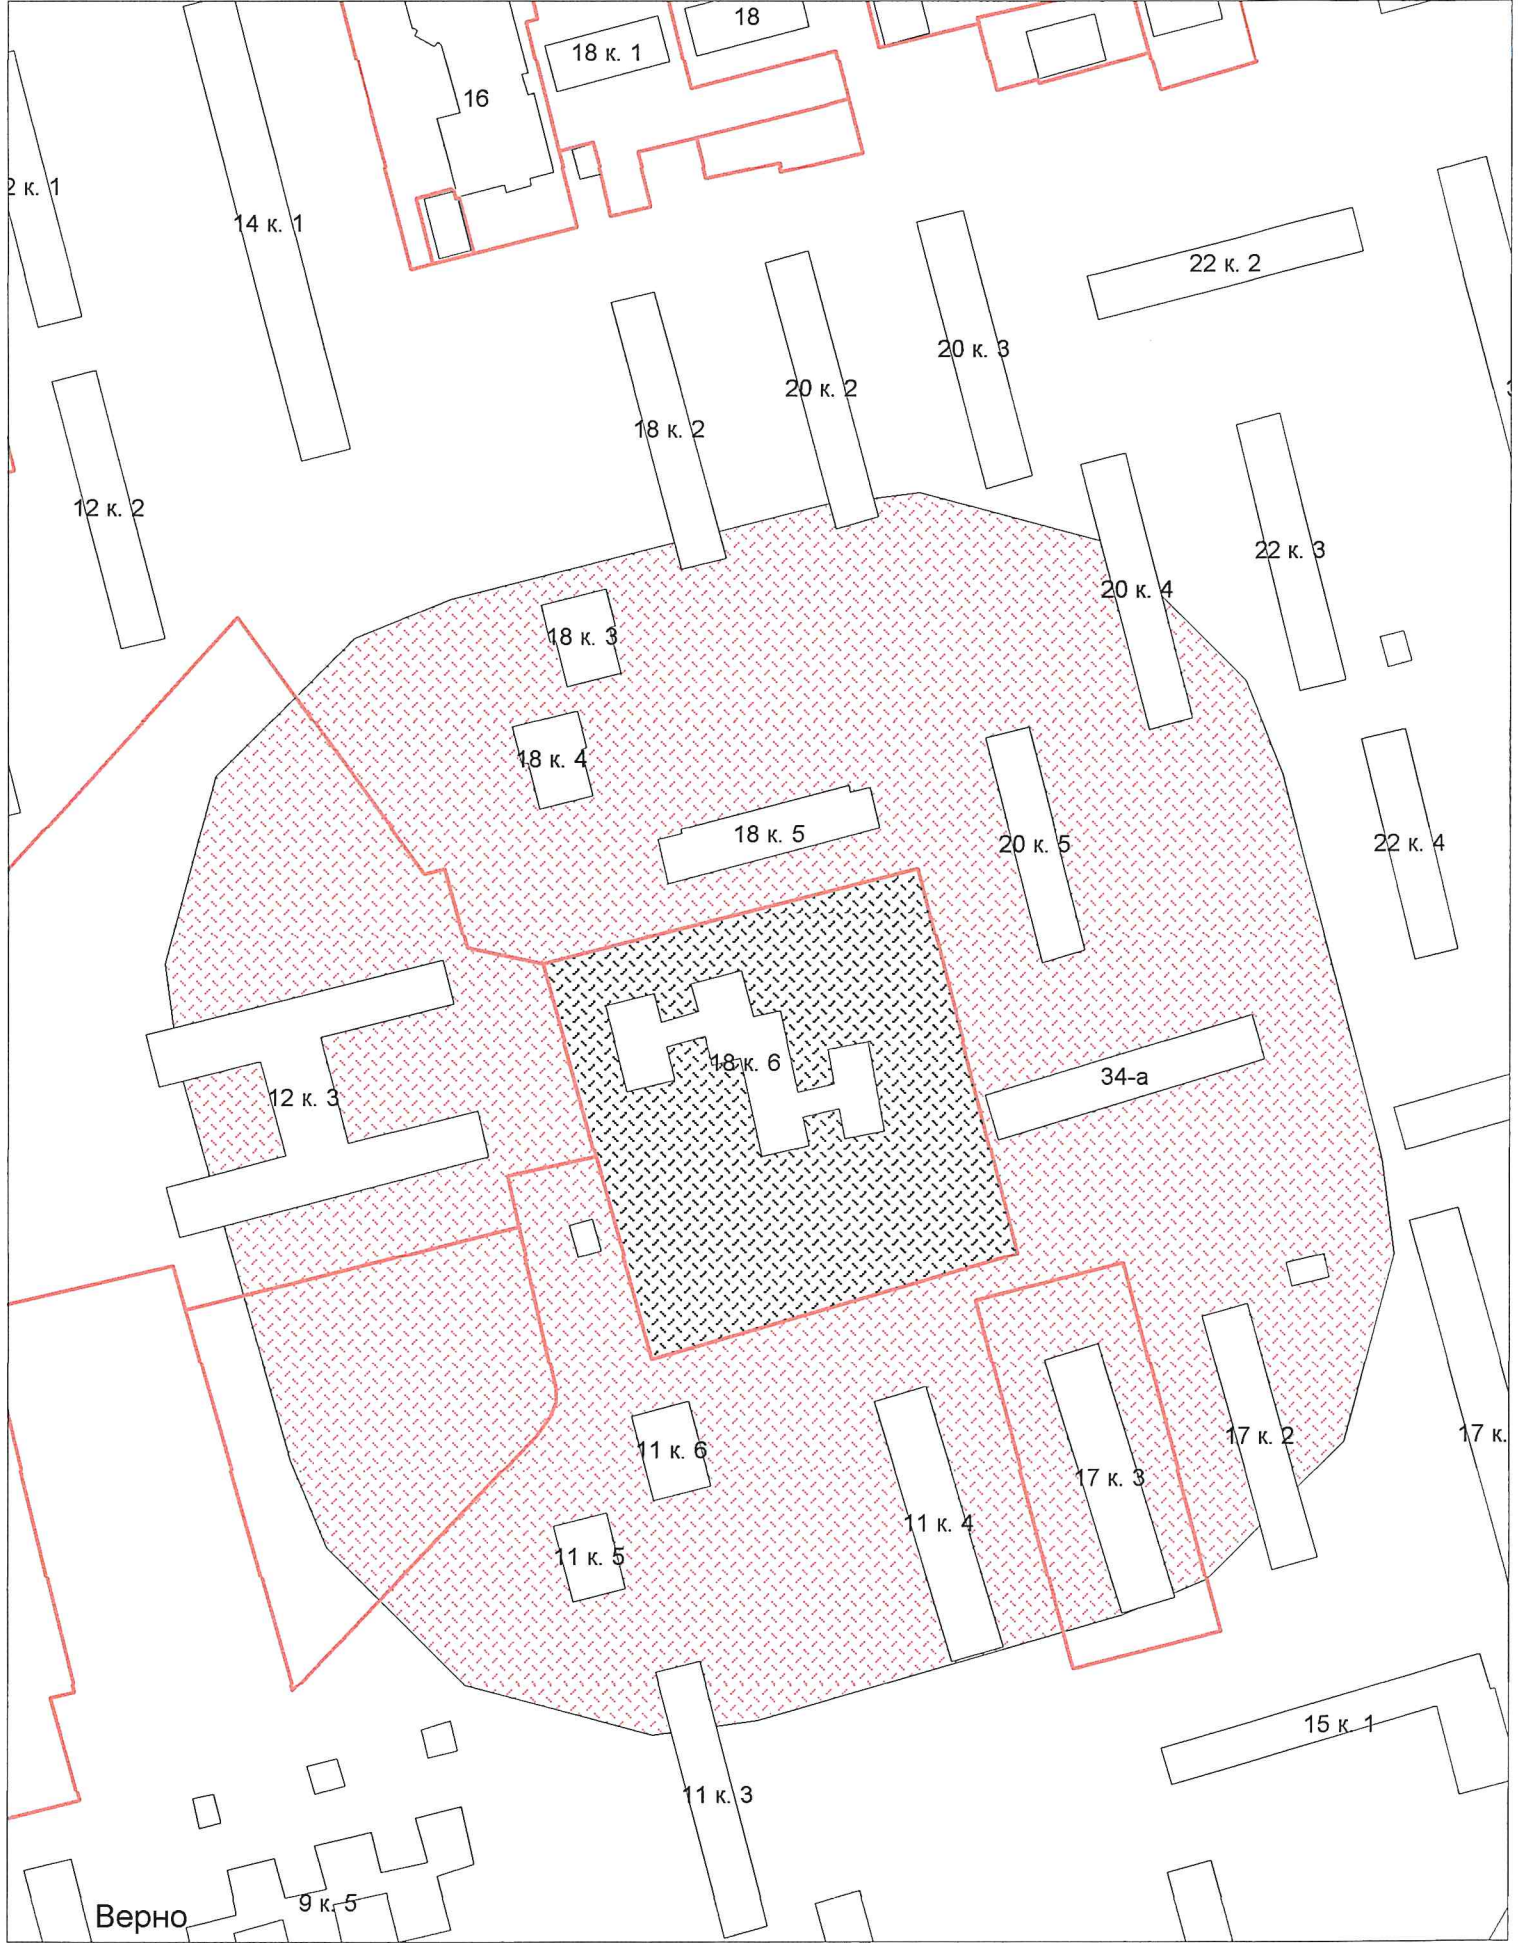


Верно

Начальник УАиГ

Д.В. Булатов

г.о. Электросталь
Схема границ прилегающих территорий для МДОУ "Детский сад №63
общеразвивающего вида"
ул. Победы, д. 8, к. 1
Масштаб 1:2000

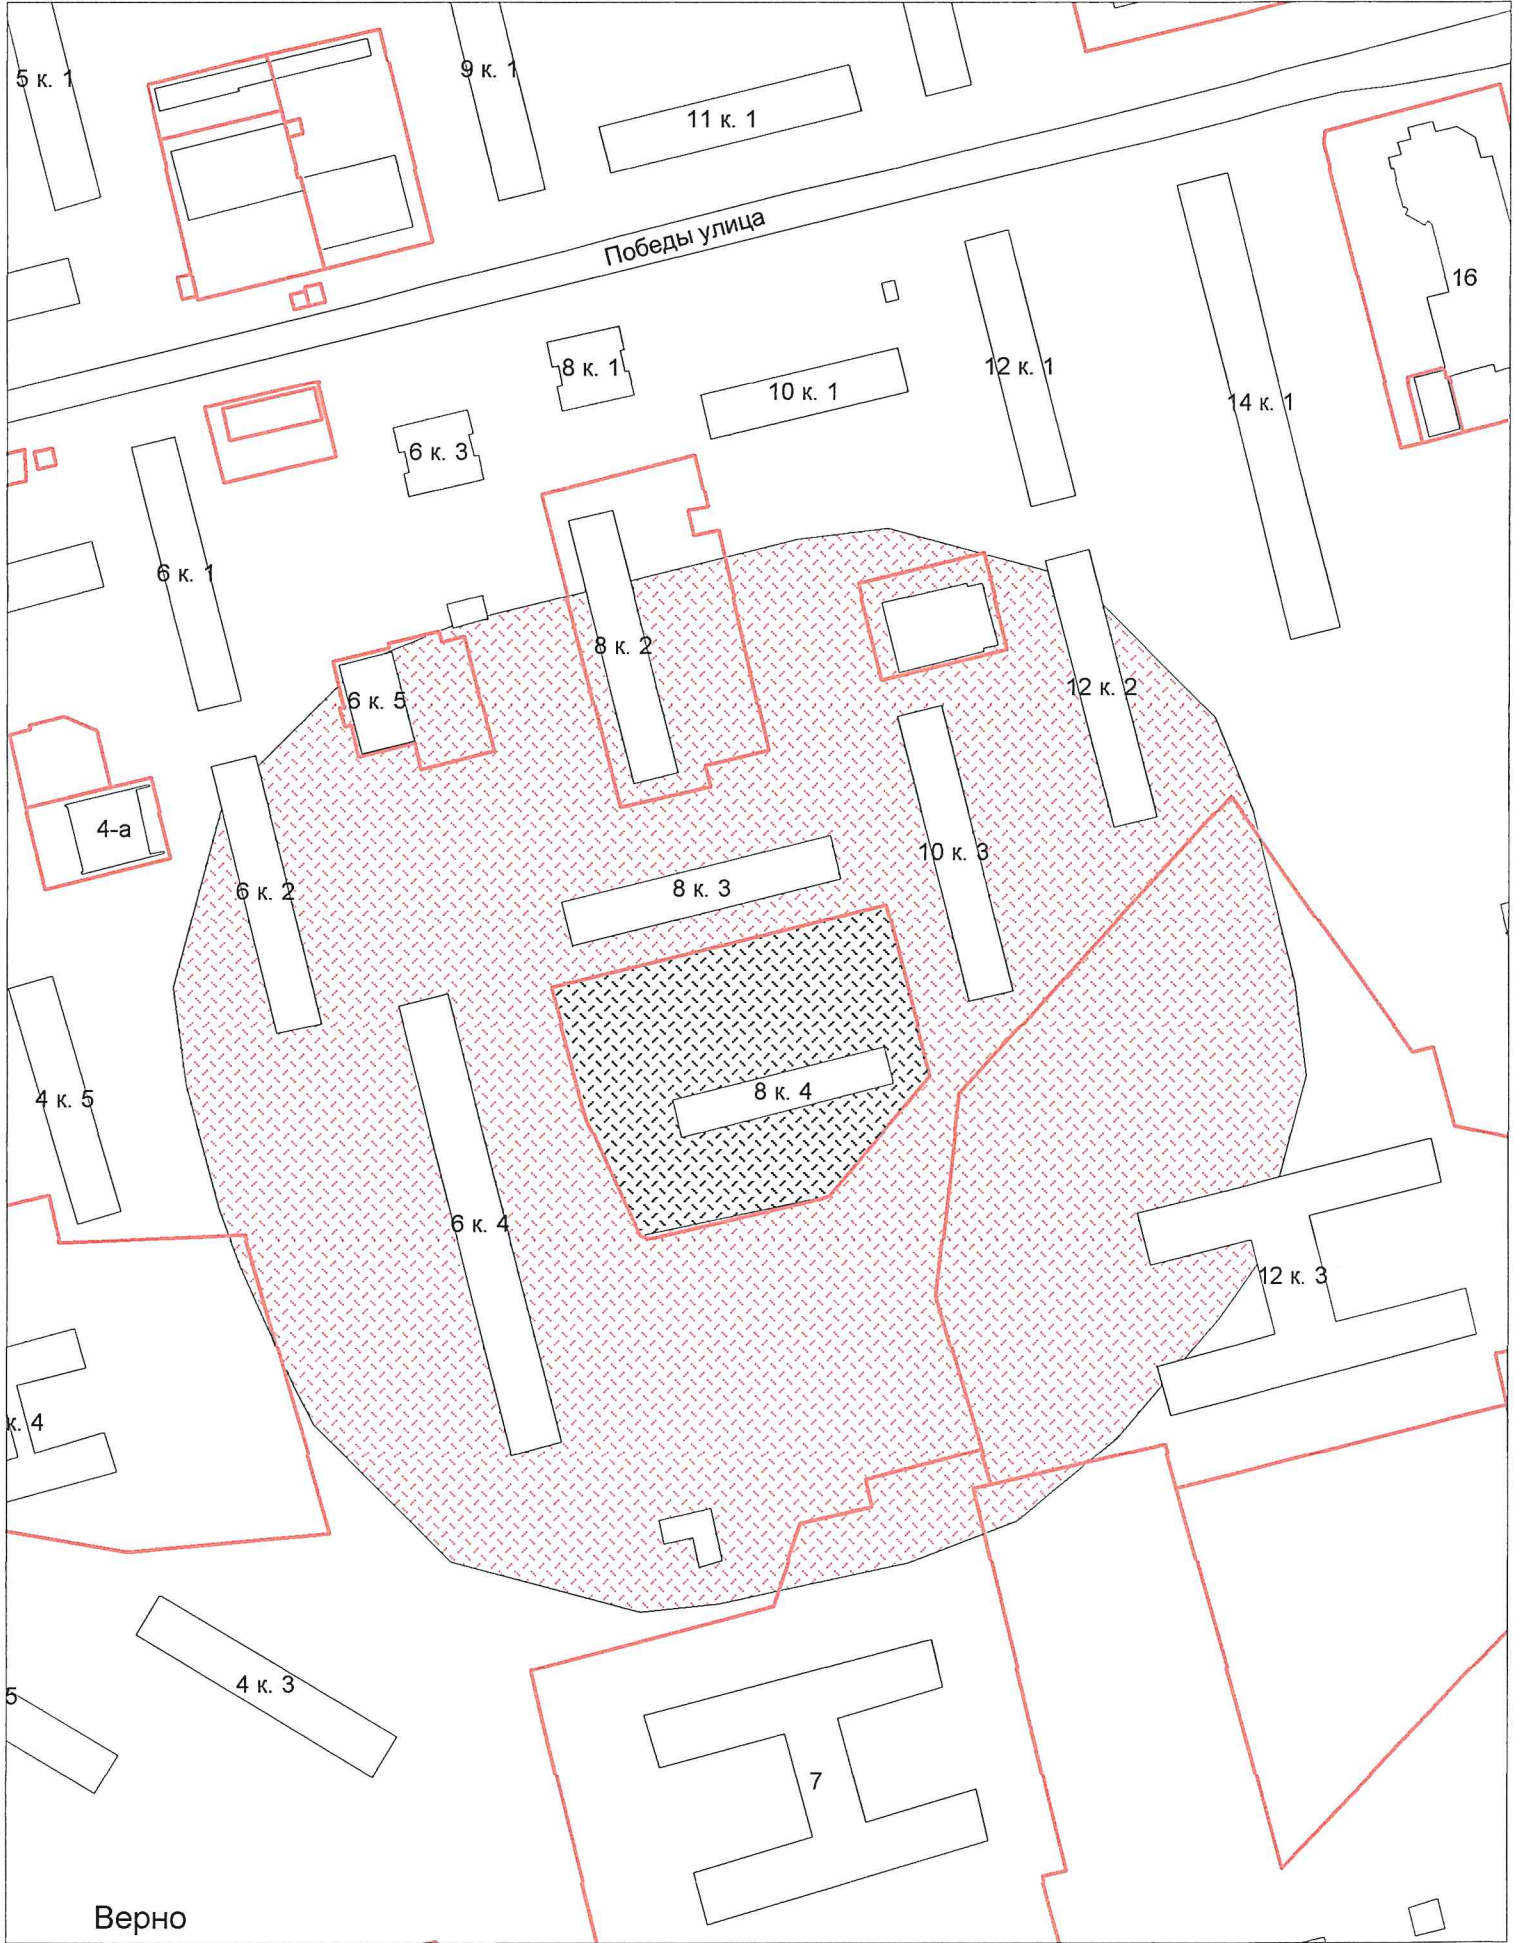


Верно

Начальник УАиГ

Д.В. Булатов

г.о. Электросталь
Схема границ прилегающих территорий для МДОУ "Детский сад №5
общеразвивающего вида"
ул. Западная, д. 27
Масштаб 1:2000

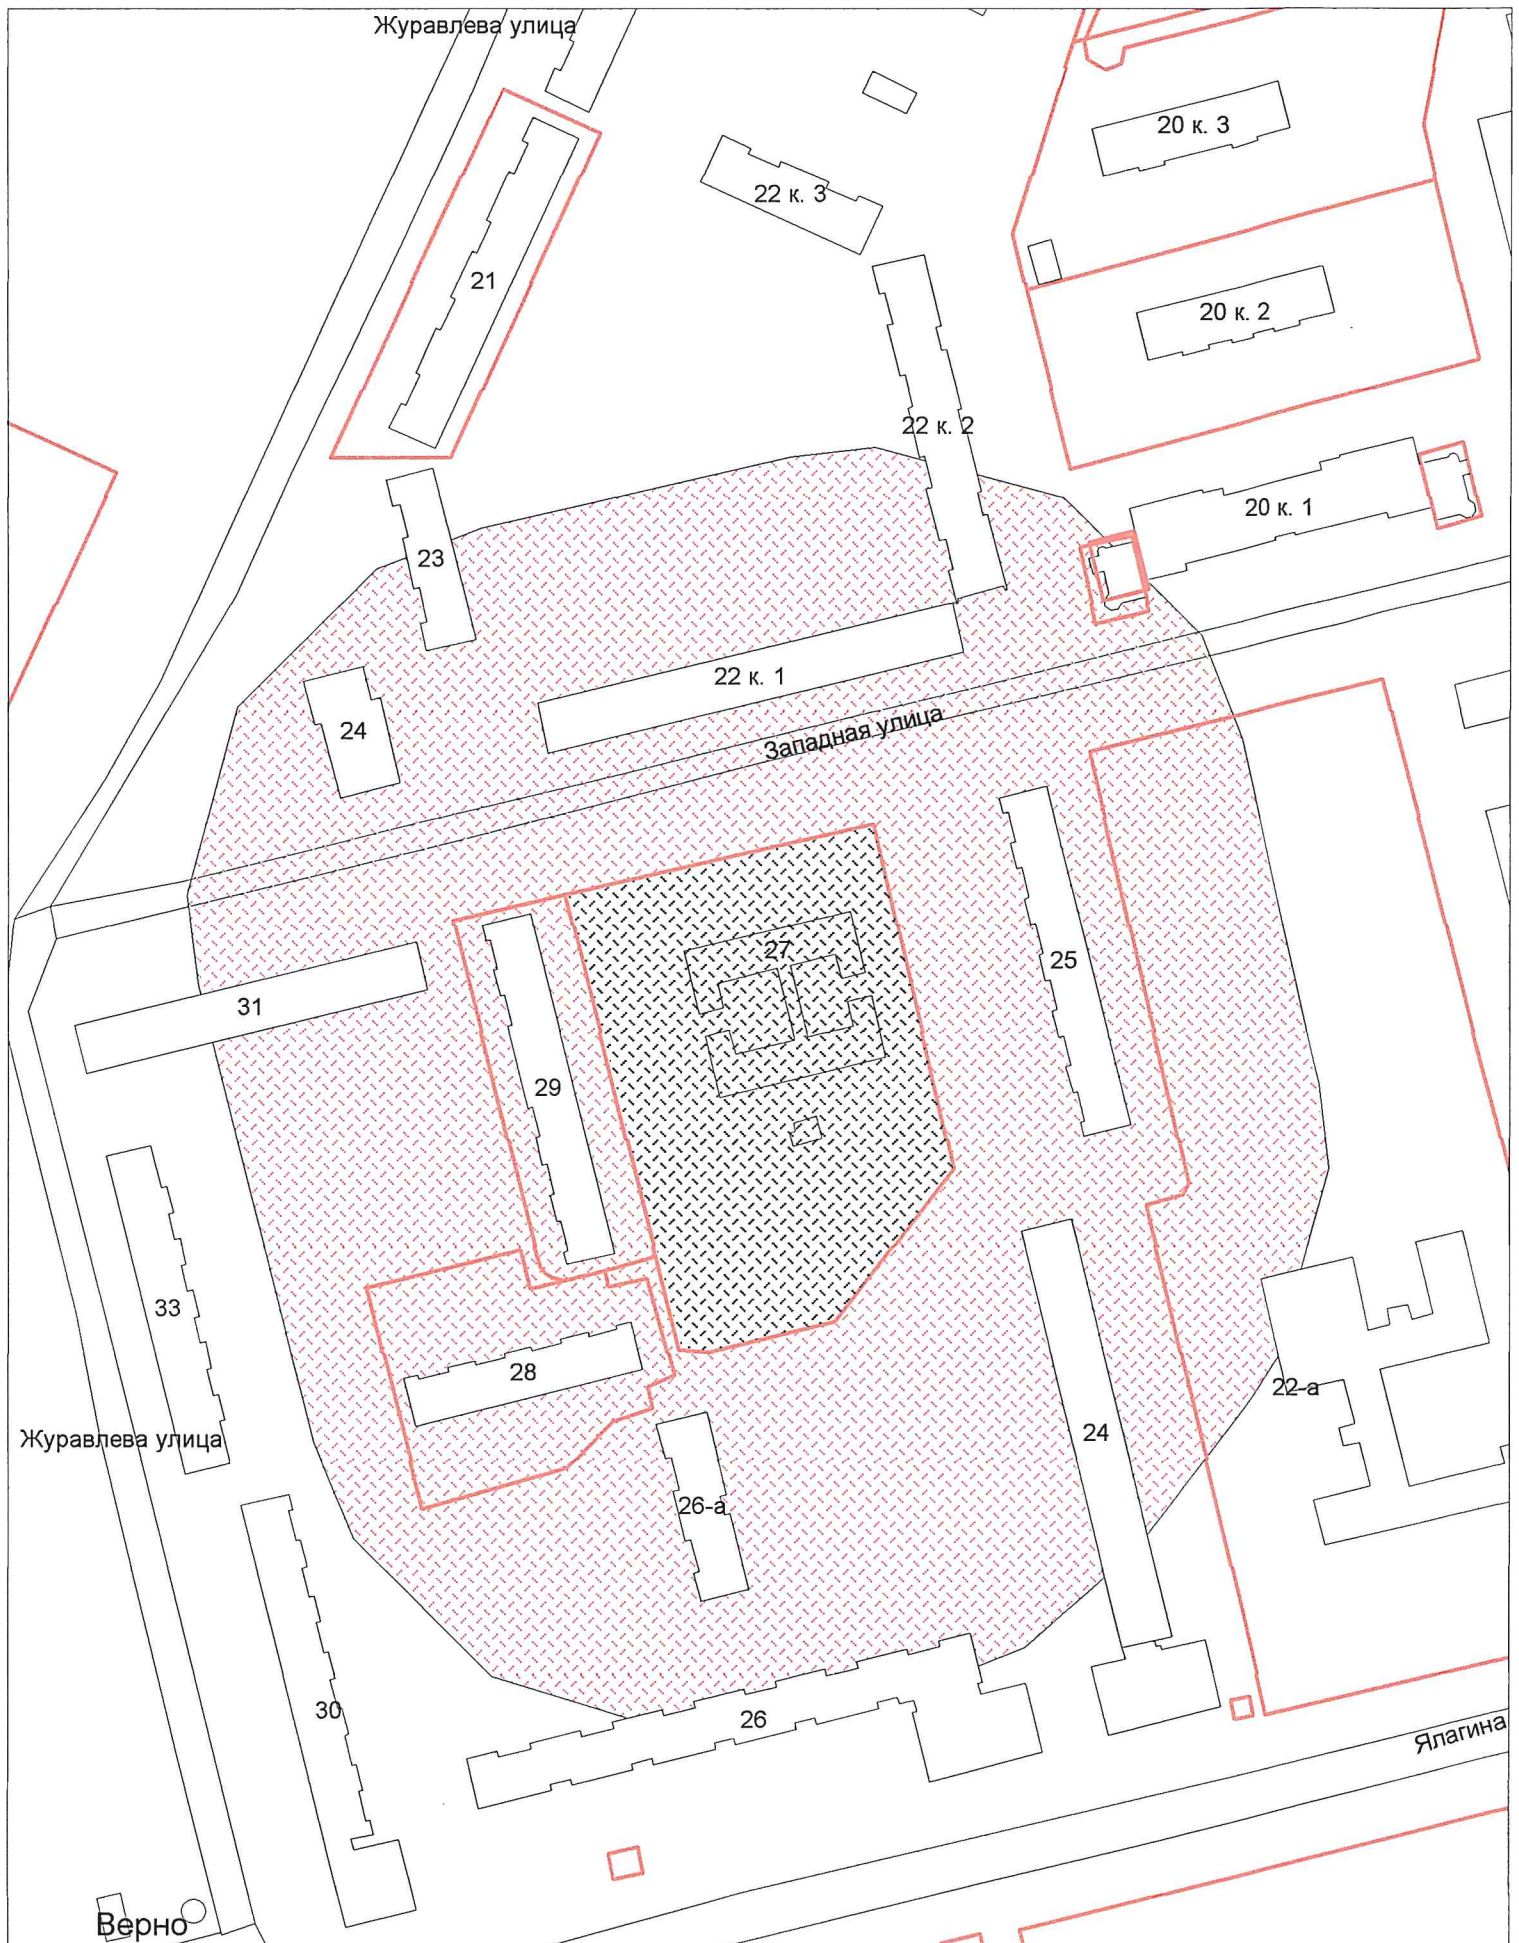


Верно

Начальник УАиГ

Д.В. Булатов


г.о. Электросталь
Схема границ прилегающих территорий для МДОУ "Детский сад №12
комбинированного вида"
ул. Западная, д. 8
Масштаб 1:2000

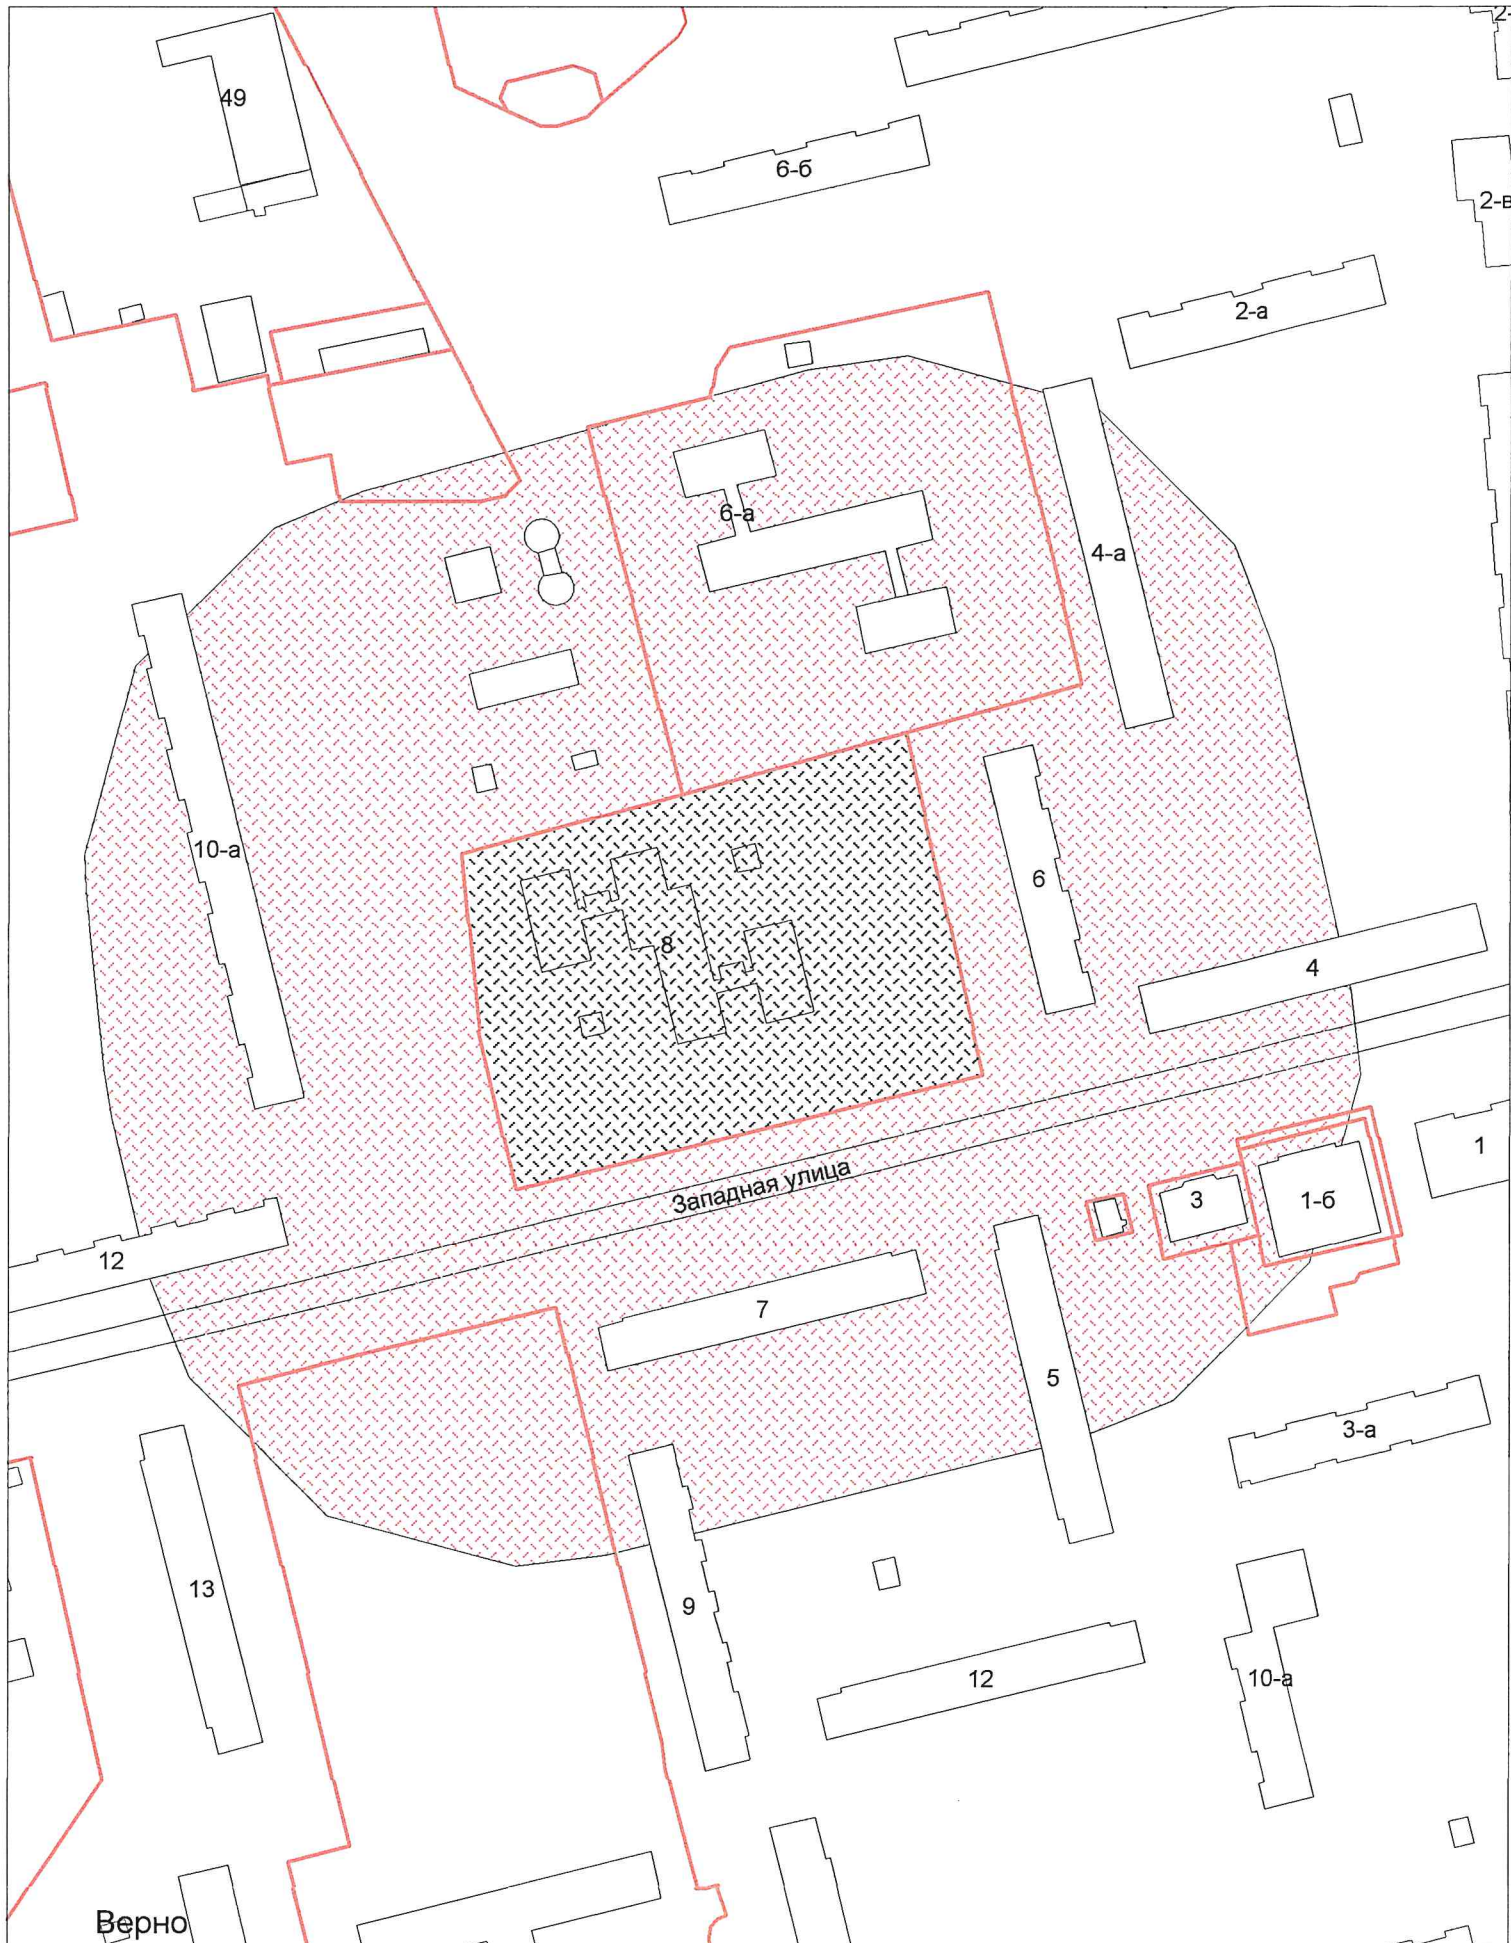

Верно
Начальник УАиГ

Д.В. Булатов

г.о. Электросталь
Схема границ прилегающих территорий для МДОУ "Детский сад №53
общеразвивающего вида"
ул. Западная, д. 6а
Масштаб 1:2000

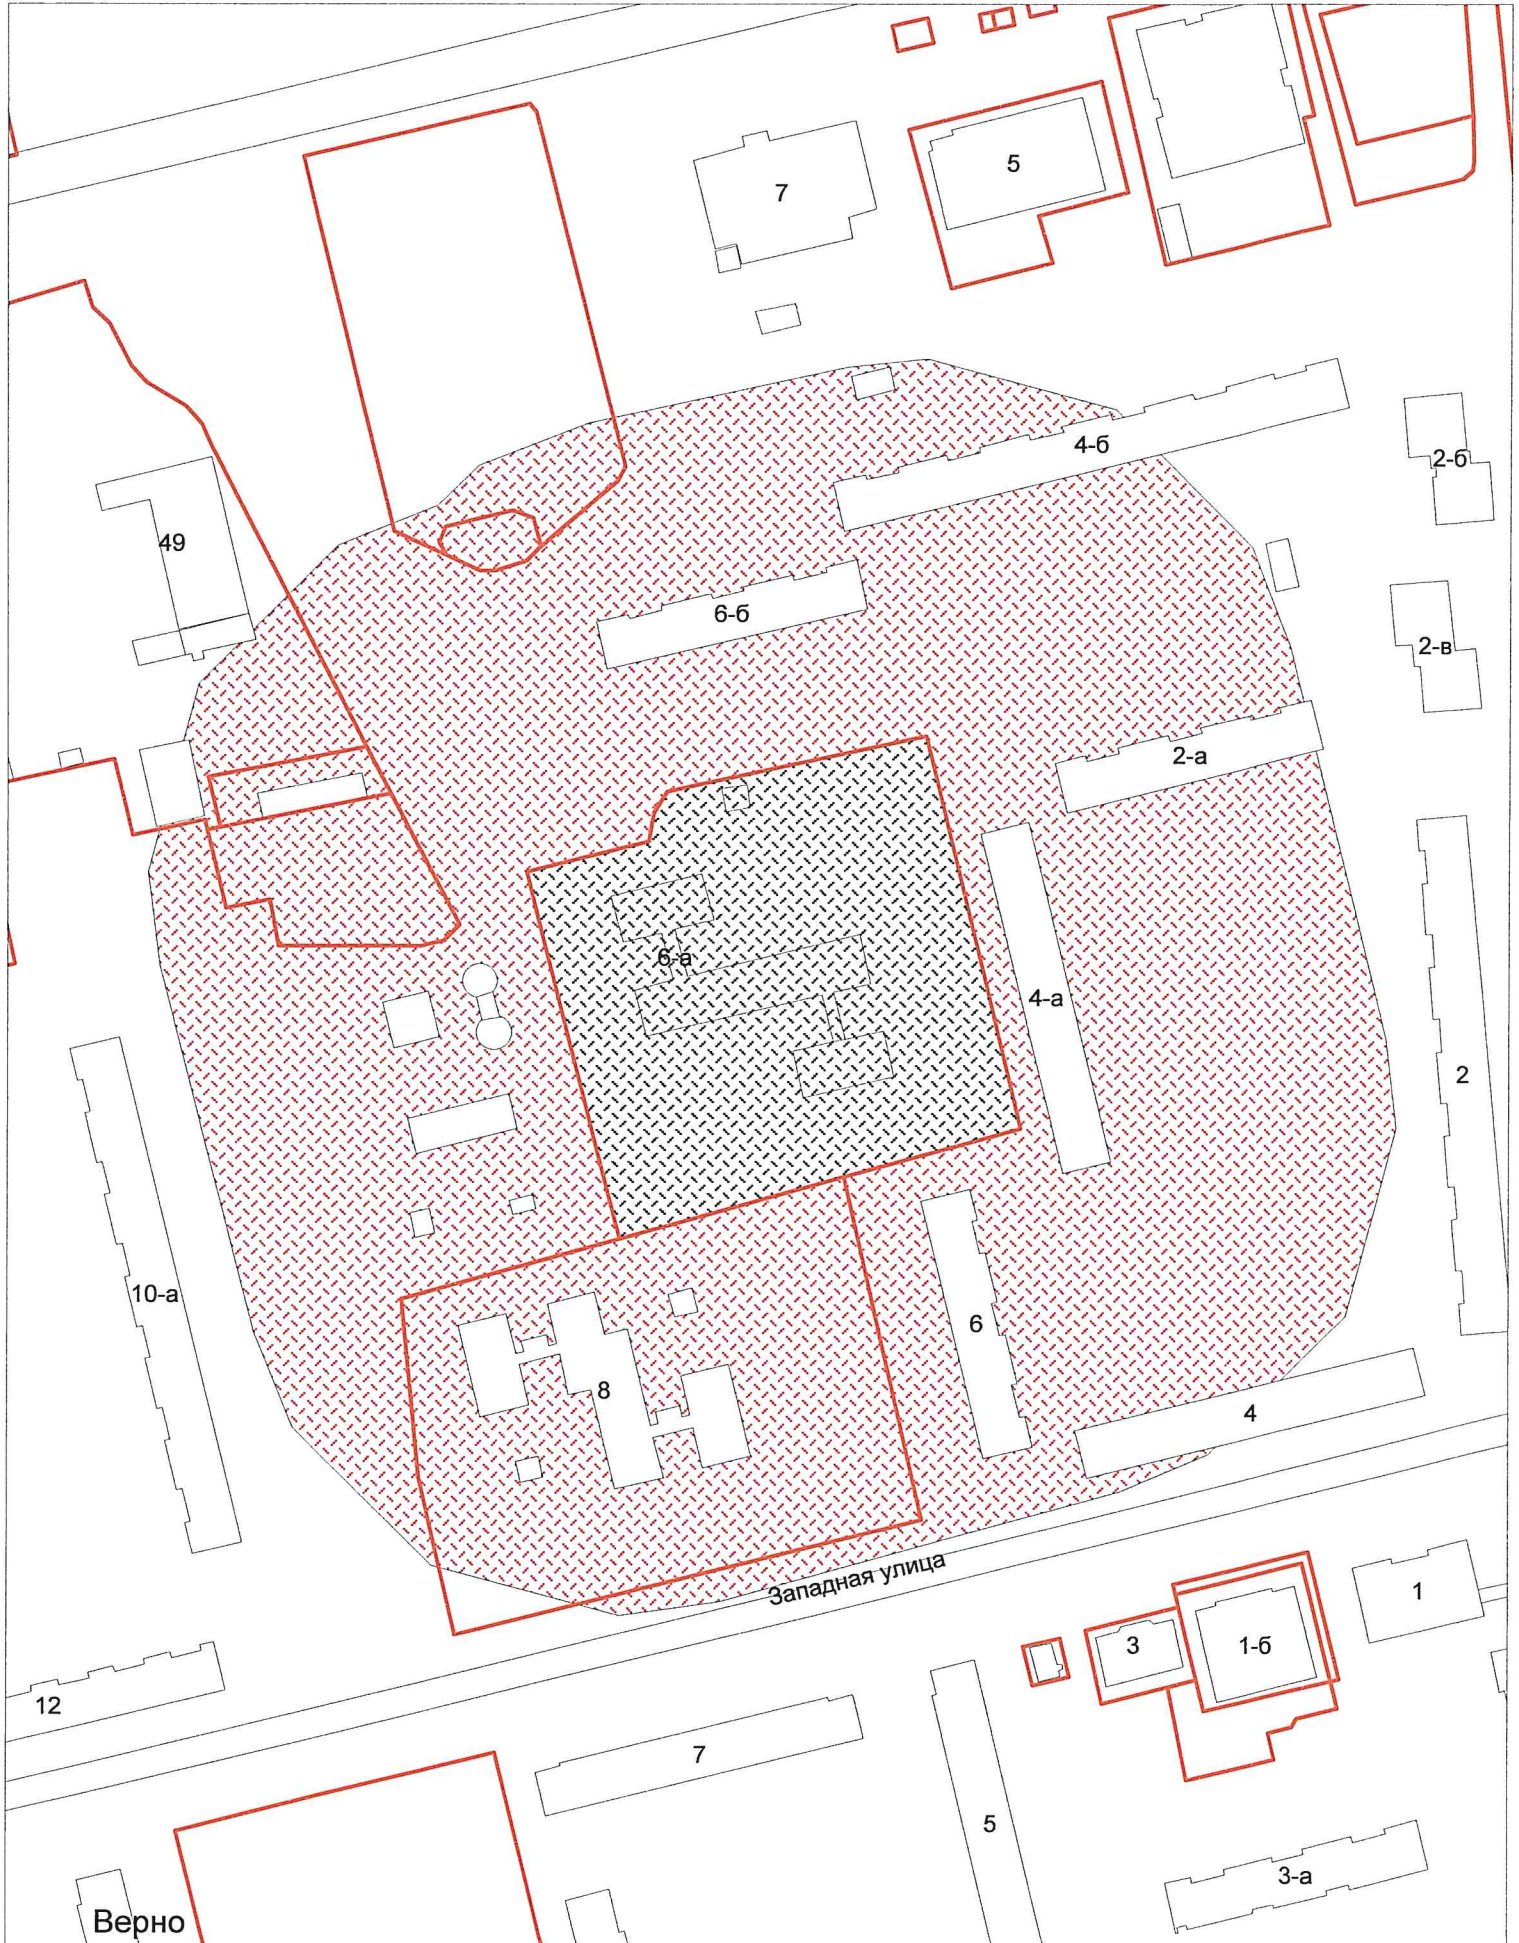


Верно

Начальник УАиГ

Д.В. Булатов

г.о. Электросталь
Схема границ прилегающих территорий для МДОУ "Центр развития
ребенка - детский сад №7"
ул. Мира, д. 266
Масштаб 1:2000

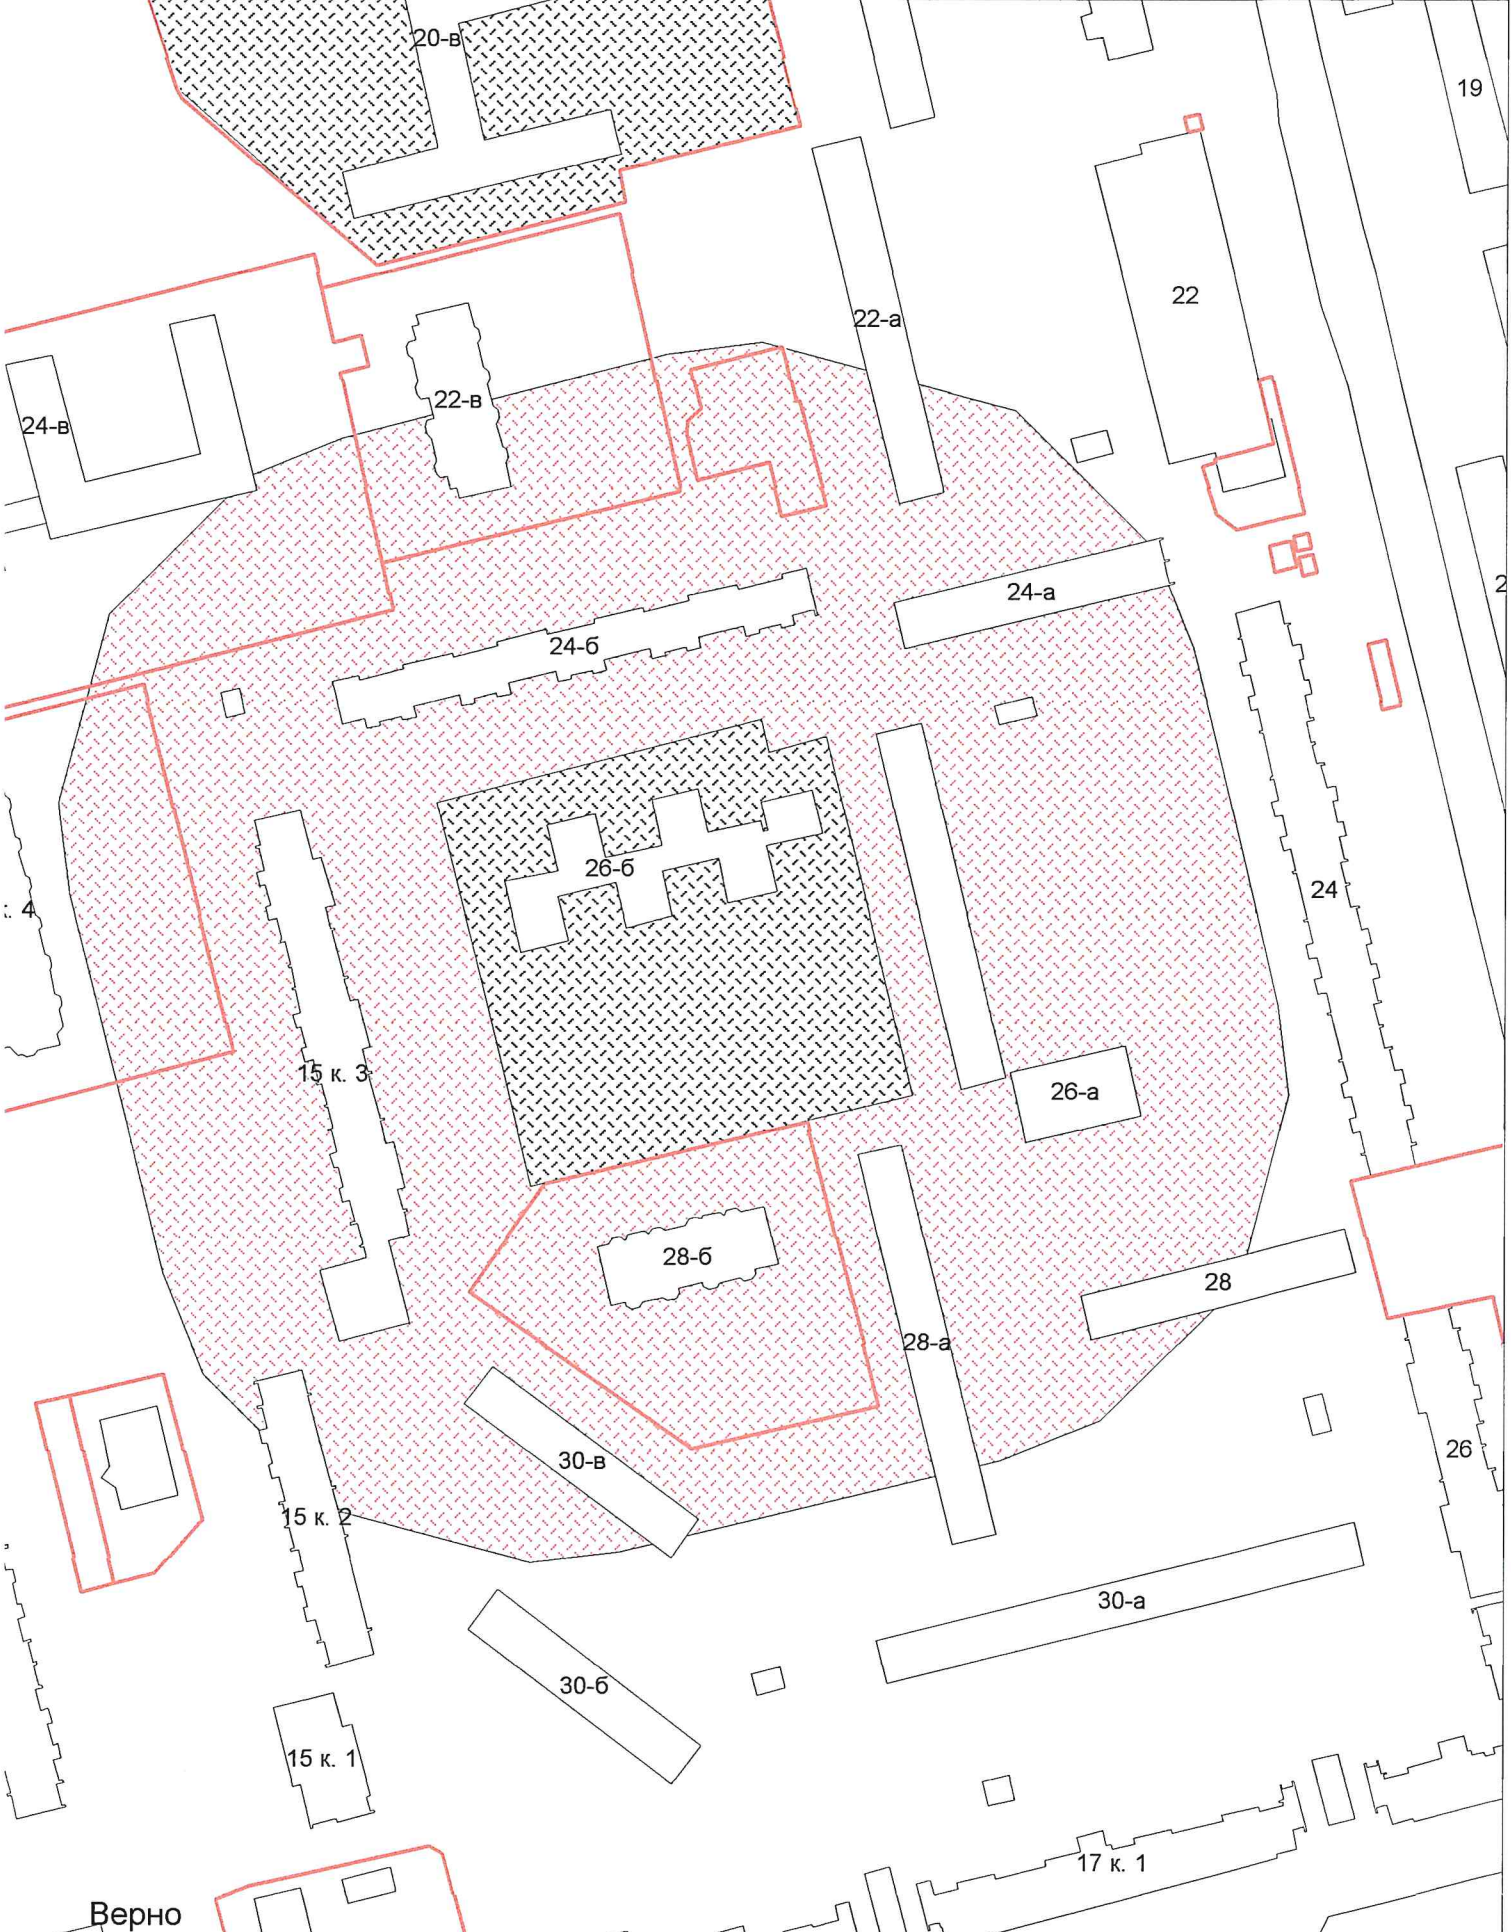


Верно

Начальник УАиГ

Д.В. Булатов

г.о. Электросталь
Схема границ прилегающих территорий для МДОУ "Детский сад №13
общеразвивающего вида"
ул. Спортивная, д.31
Масштаб 1:2000

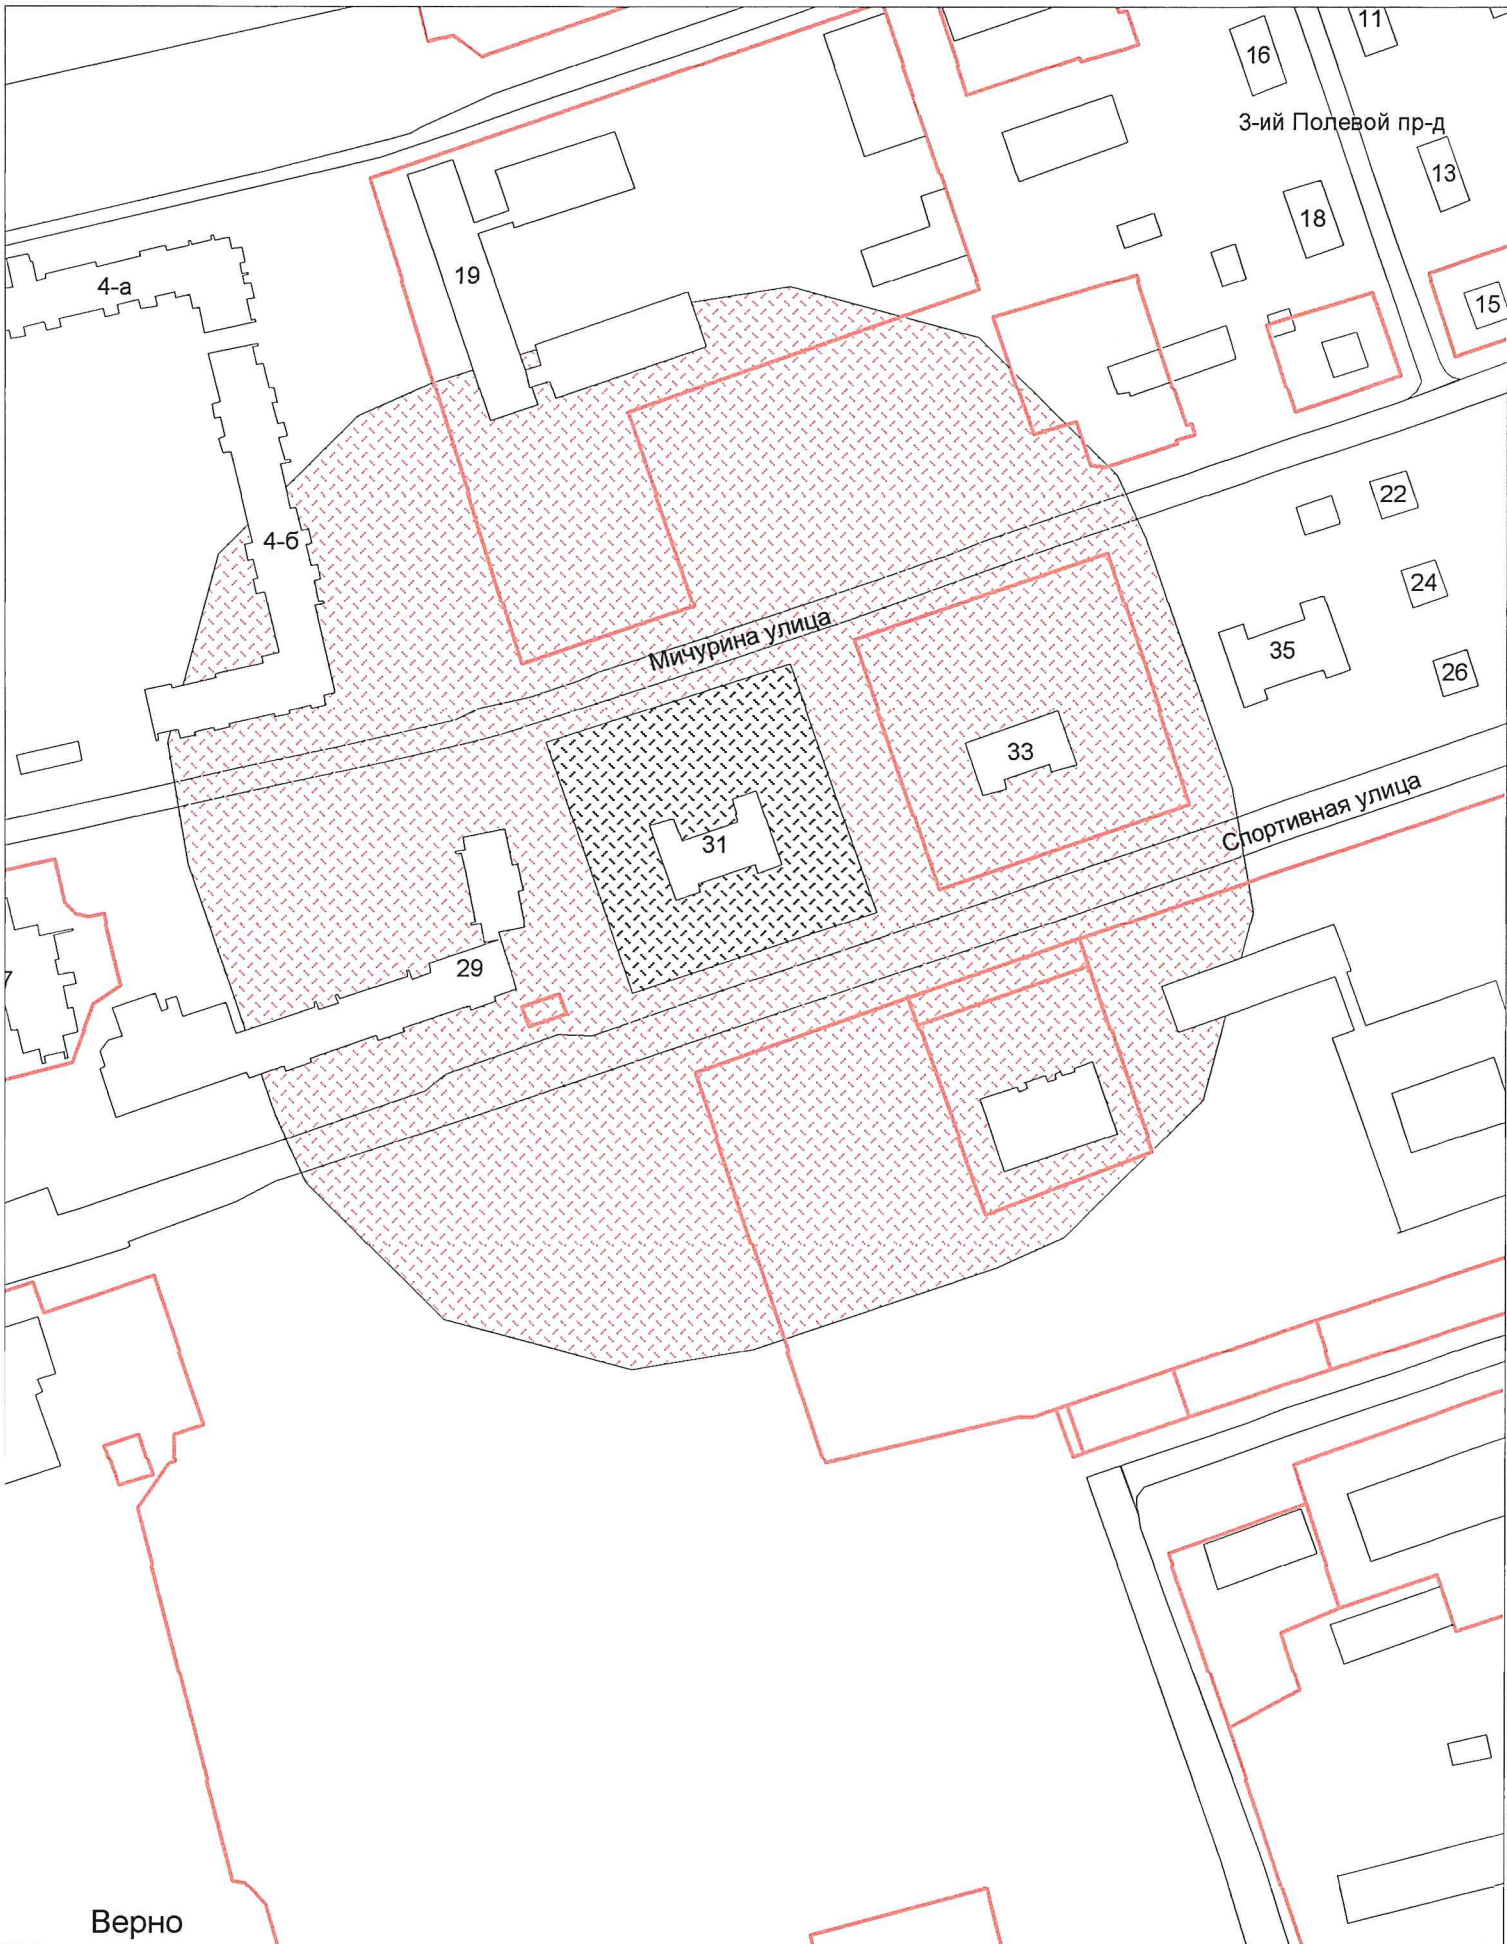


Верно

Начальник УАиГ

Д.В. Булатов


г.о. Электросталь
Схема границ прилегающих территорий для МДОУ "детский сад №23
комбинированного вида"
пр. Восточный, д. 23а
Масштаб 1:2000

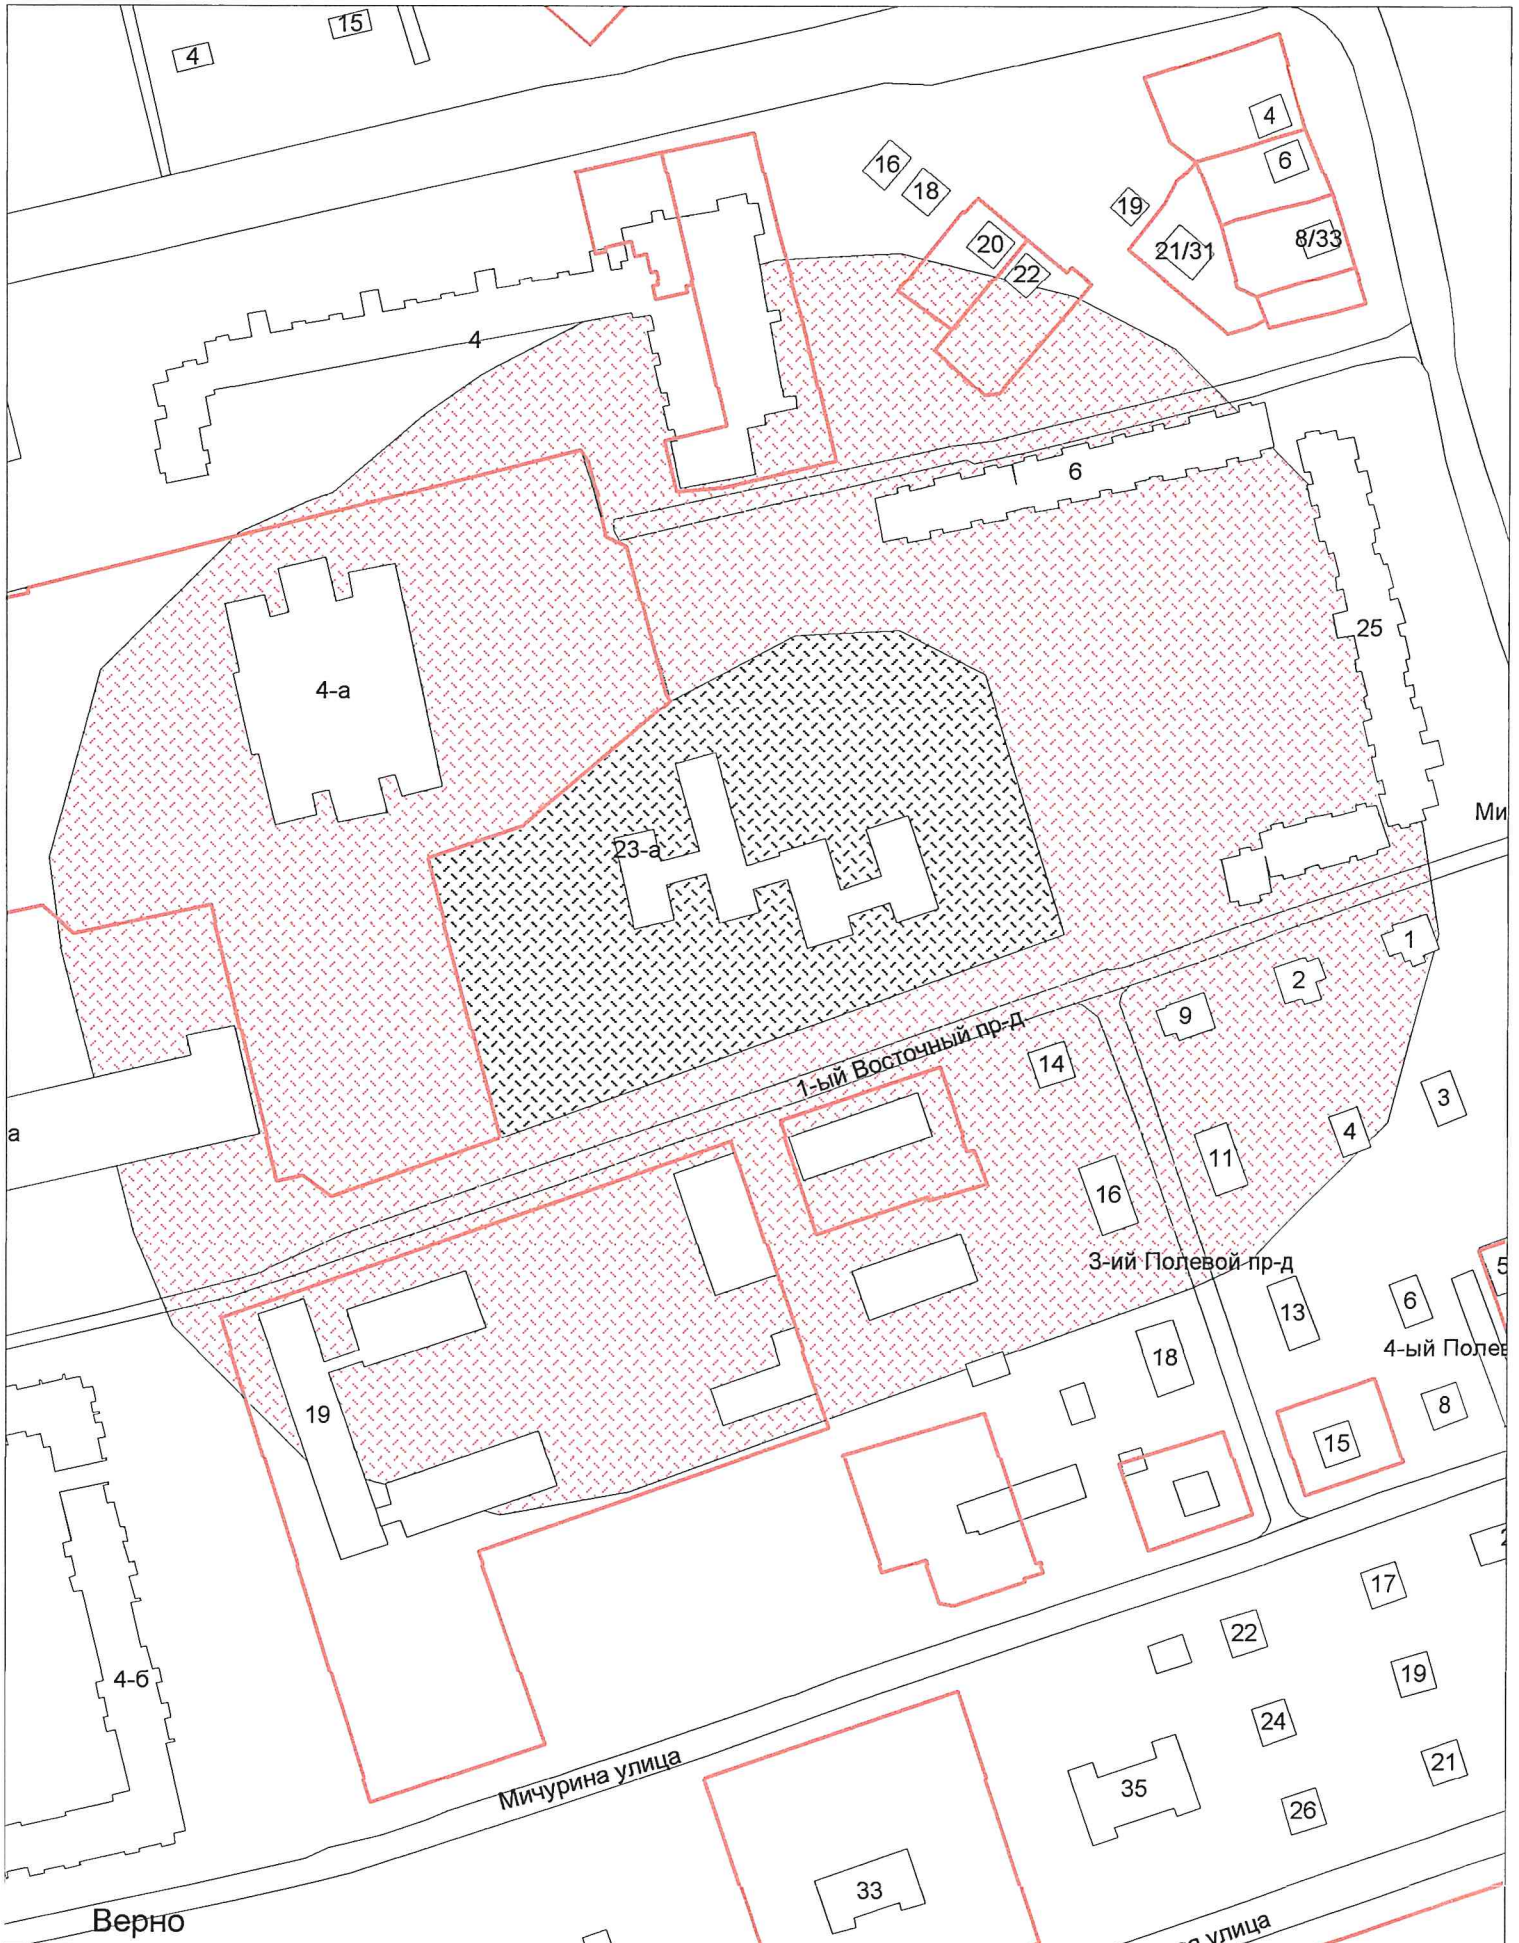

Начальник УАиГ

Д.В. Булатов


г.о. Электросталь
Схема границ прилегающих территорий для МДОУ "детский сад №32
комбинированного вида"
ул. Первомайская, д. 6а
Масштаб 1:2000

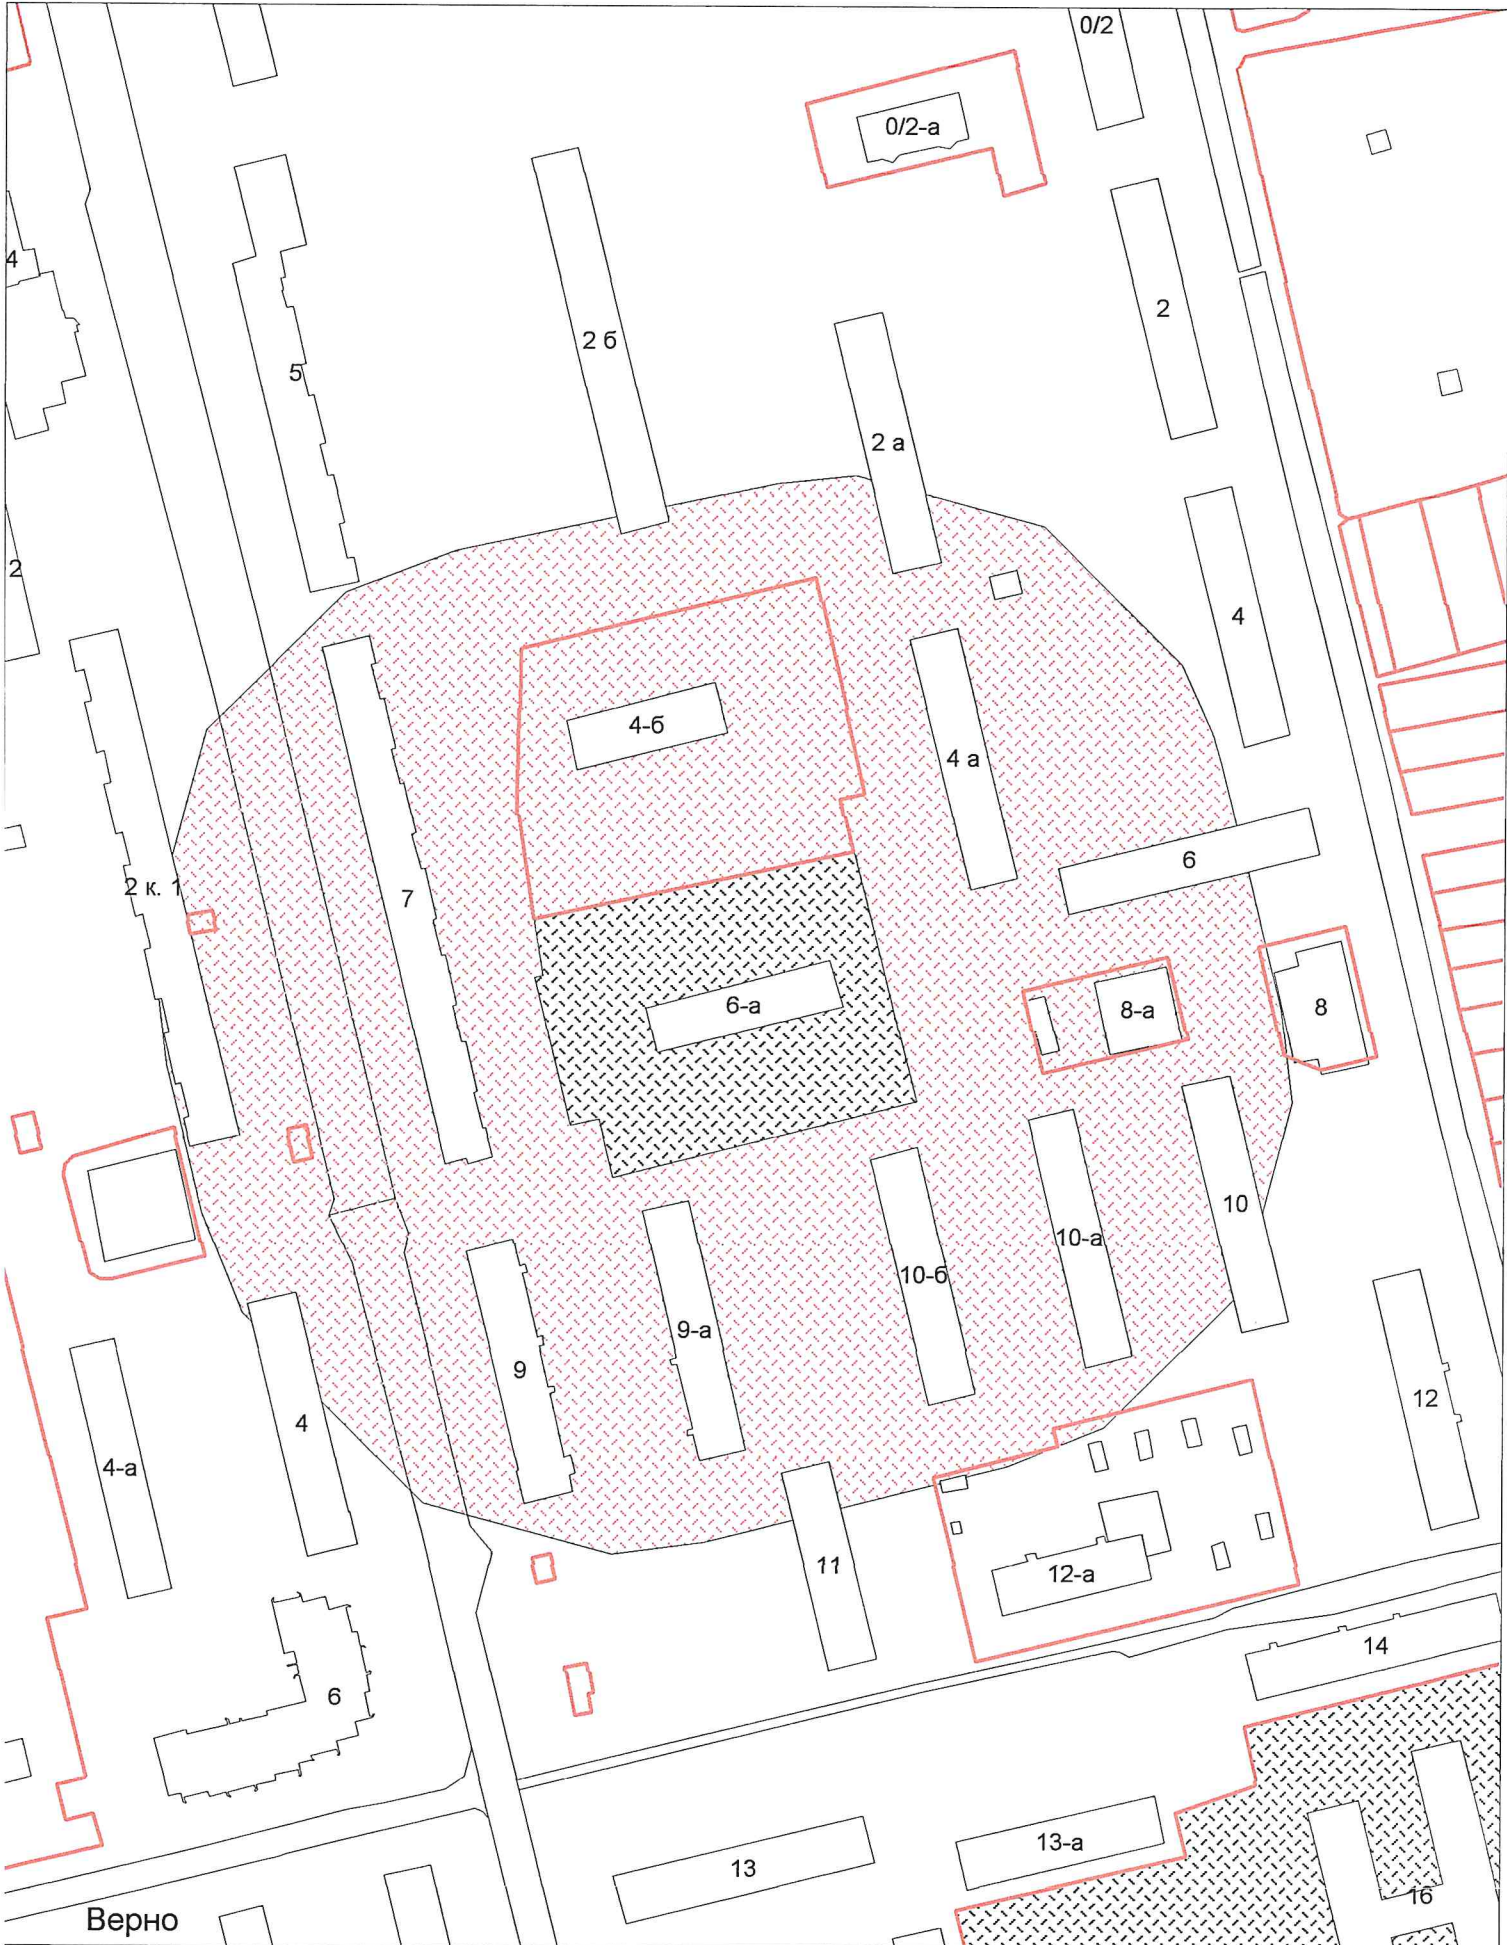

Верно
Начальник УАиГ

Д.В. Булатов


г.о. Электросталь
Схема границ прилегающих территорий для МДОУ "детский сад №33
общеразвивающего вида"
пр. Ленина, д. 40а
Масштаб 1:2000

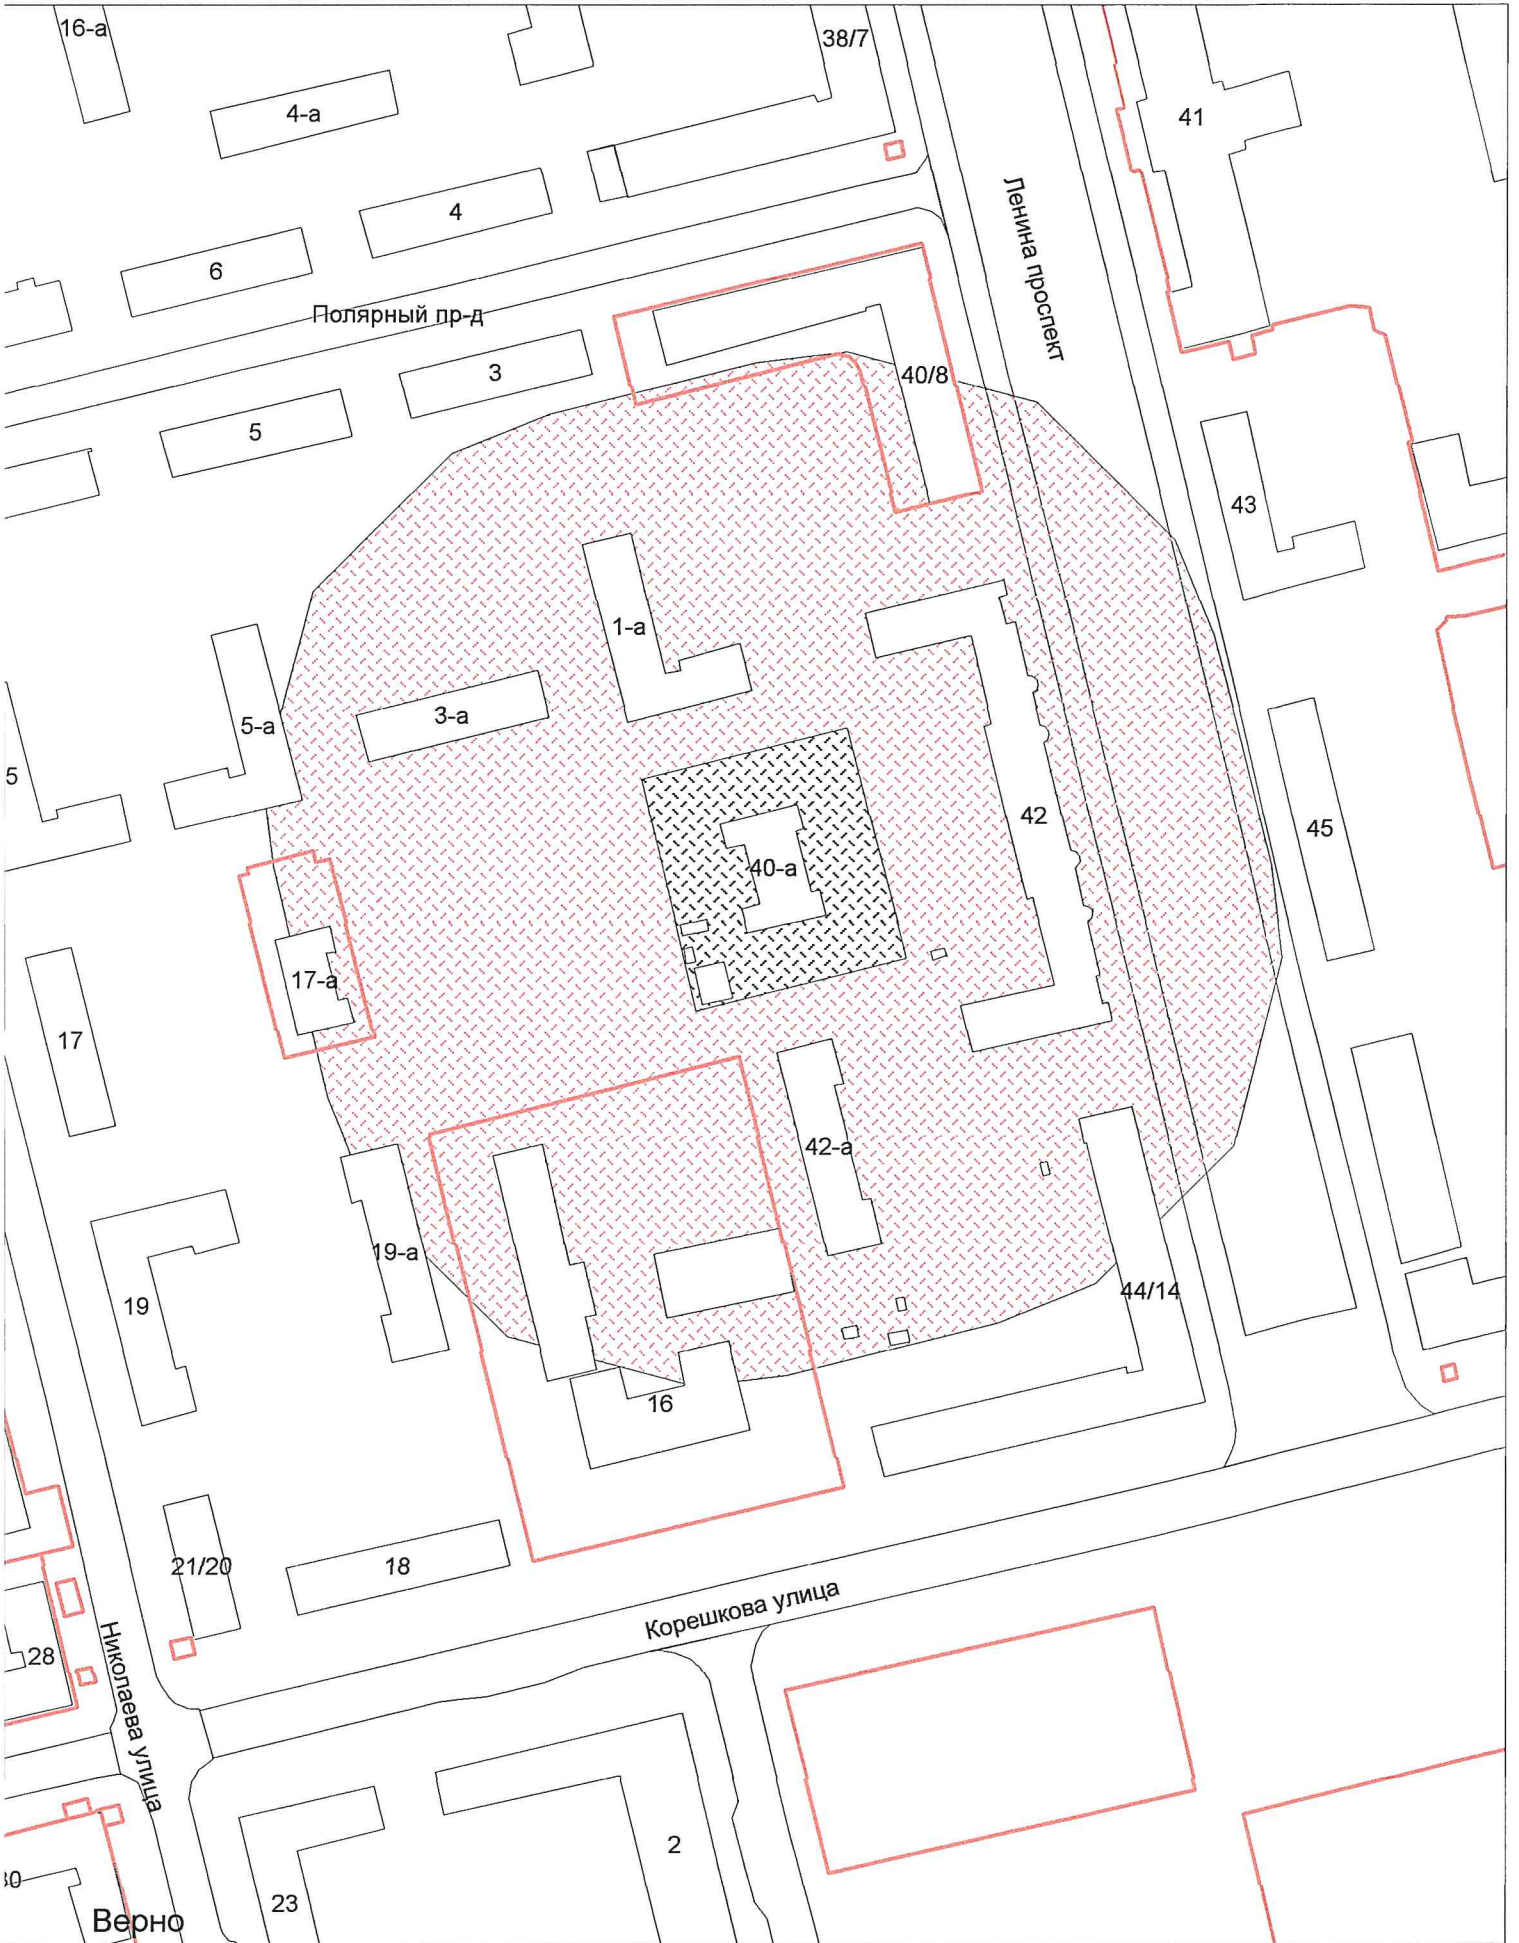

Начальник УАиГ

Д.В. Булатов

г.о. Электросталь
Схема границ прилегающих территорий для МДОУ "Центр развития ребенка-детский сад №35
пр. Южный, д.9,к.5
Масштаб 1:2000

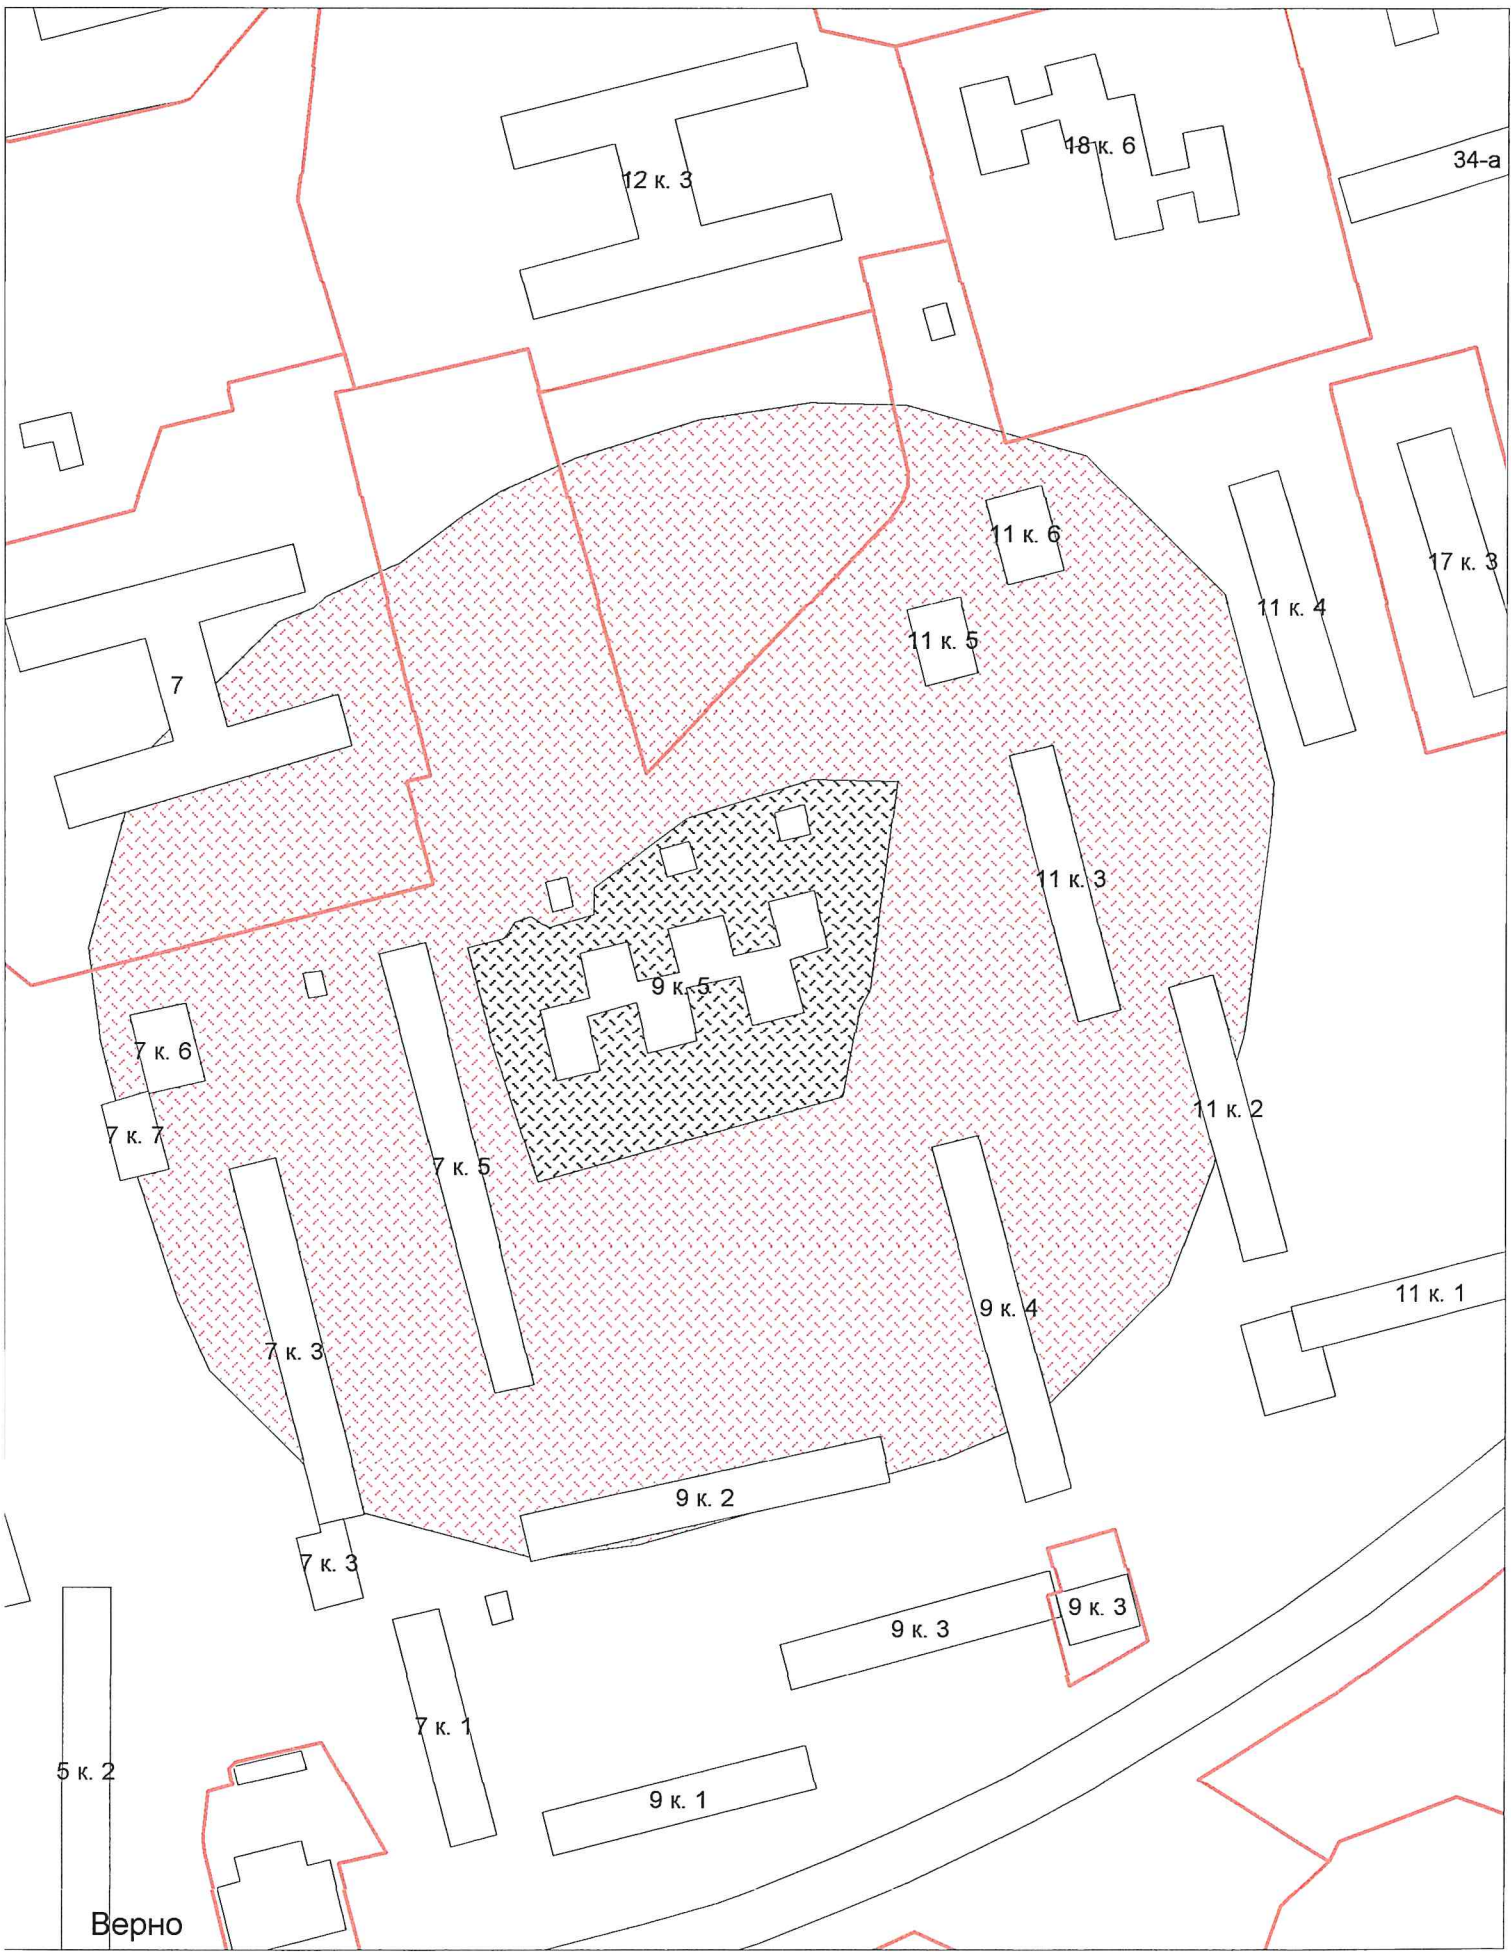

Верно
Начальник УАиГ

Д.В. Булатов


г.о. Электросталь
Схема границ прилегающих территорий для МДОУ "Детский сад № 57
компенсирующего вида"
ул. Юбилейная, д. 16
Масштаб 1:2000



Начальник УАиГ

Д.В. Булатов


г.о. Электросталь
Схема границ прилегающих территорий для МДОУ "Центр развития ребенка -
детский сад №66"
ул. Юбилейная, д. 56
Масштаб 1:2000

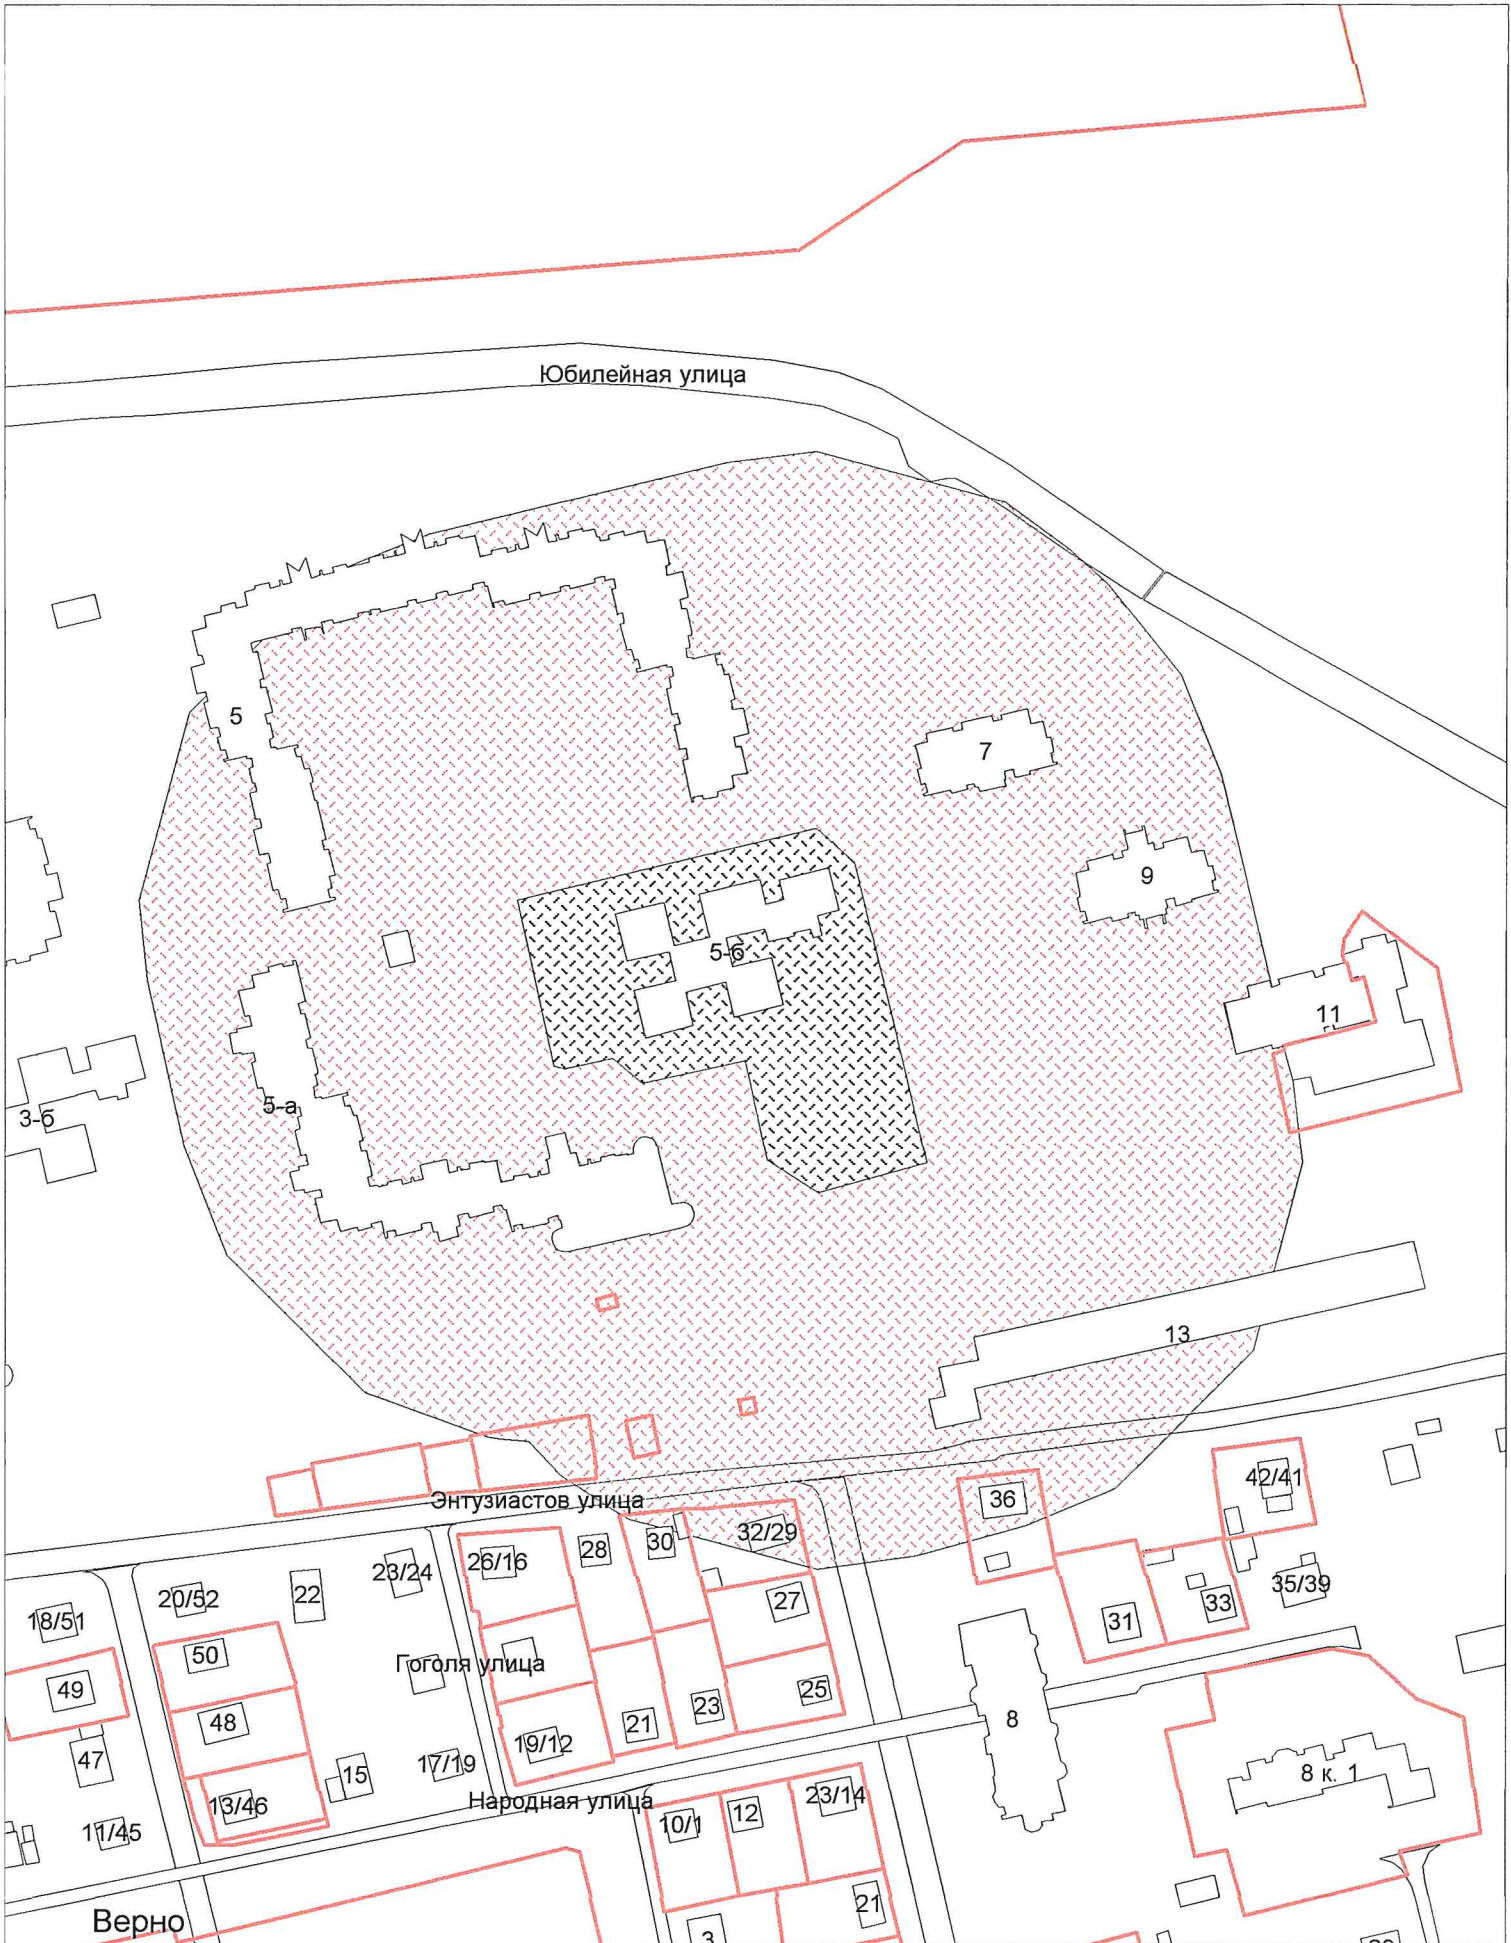

Верно
Начальник УАиГ

Д.В. Булатов


г.о. Электросталь
Схема границ прилегающих территорий для МДОУ "Центр развития ребенка -
детский сад №65"
ул. Юбилейная, д. 36
Масштаб 1:2000

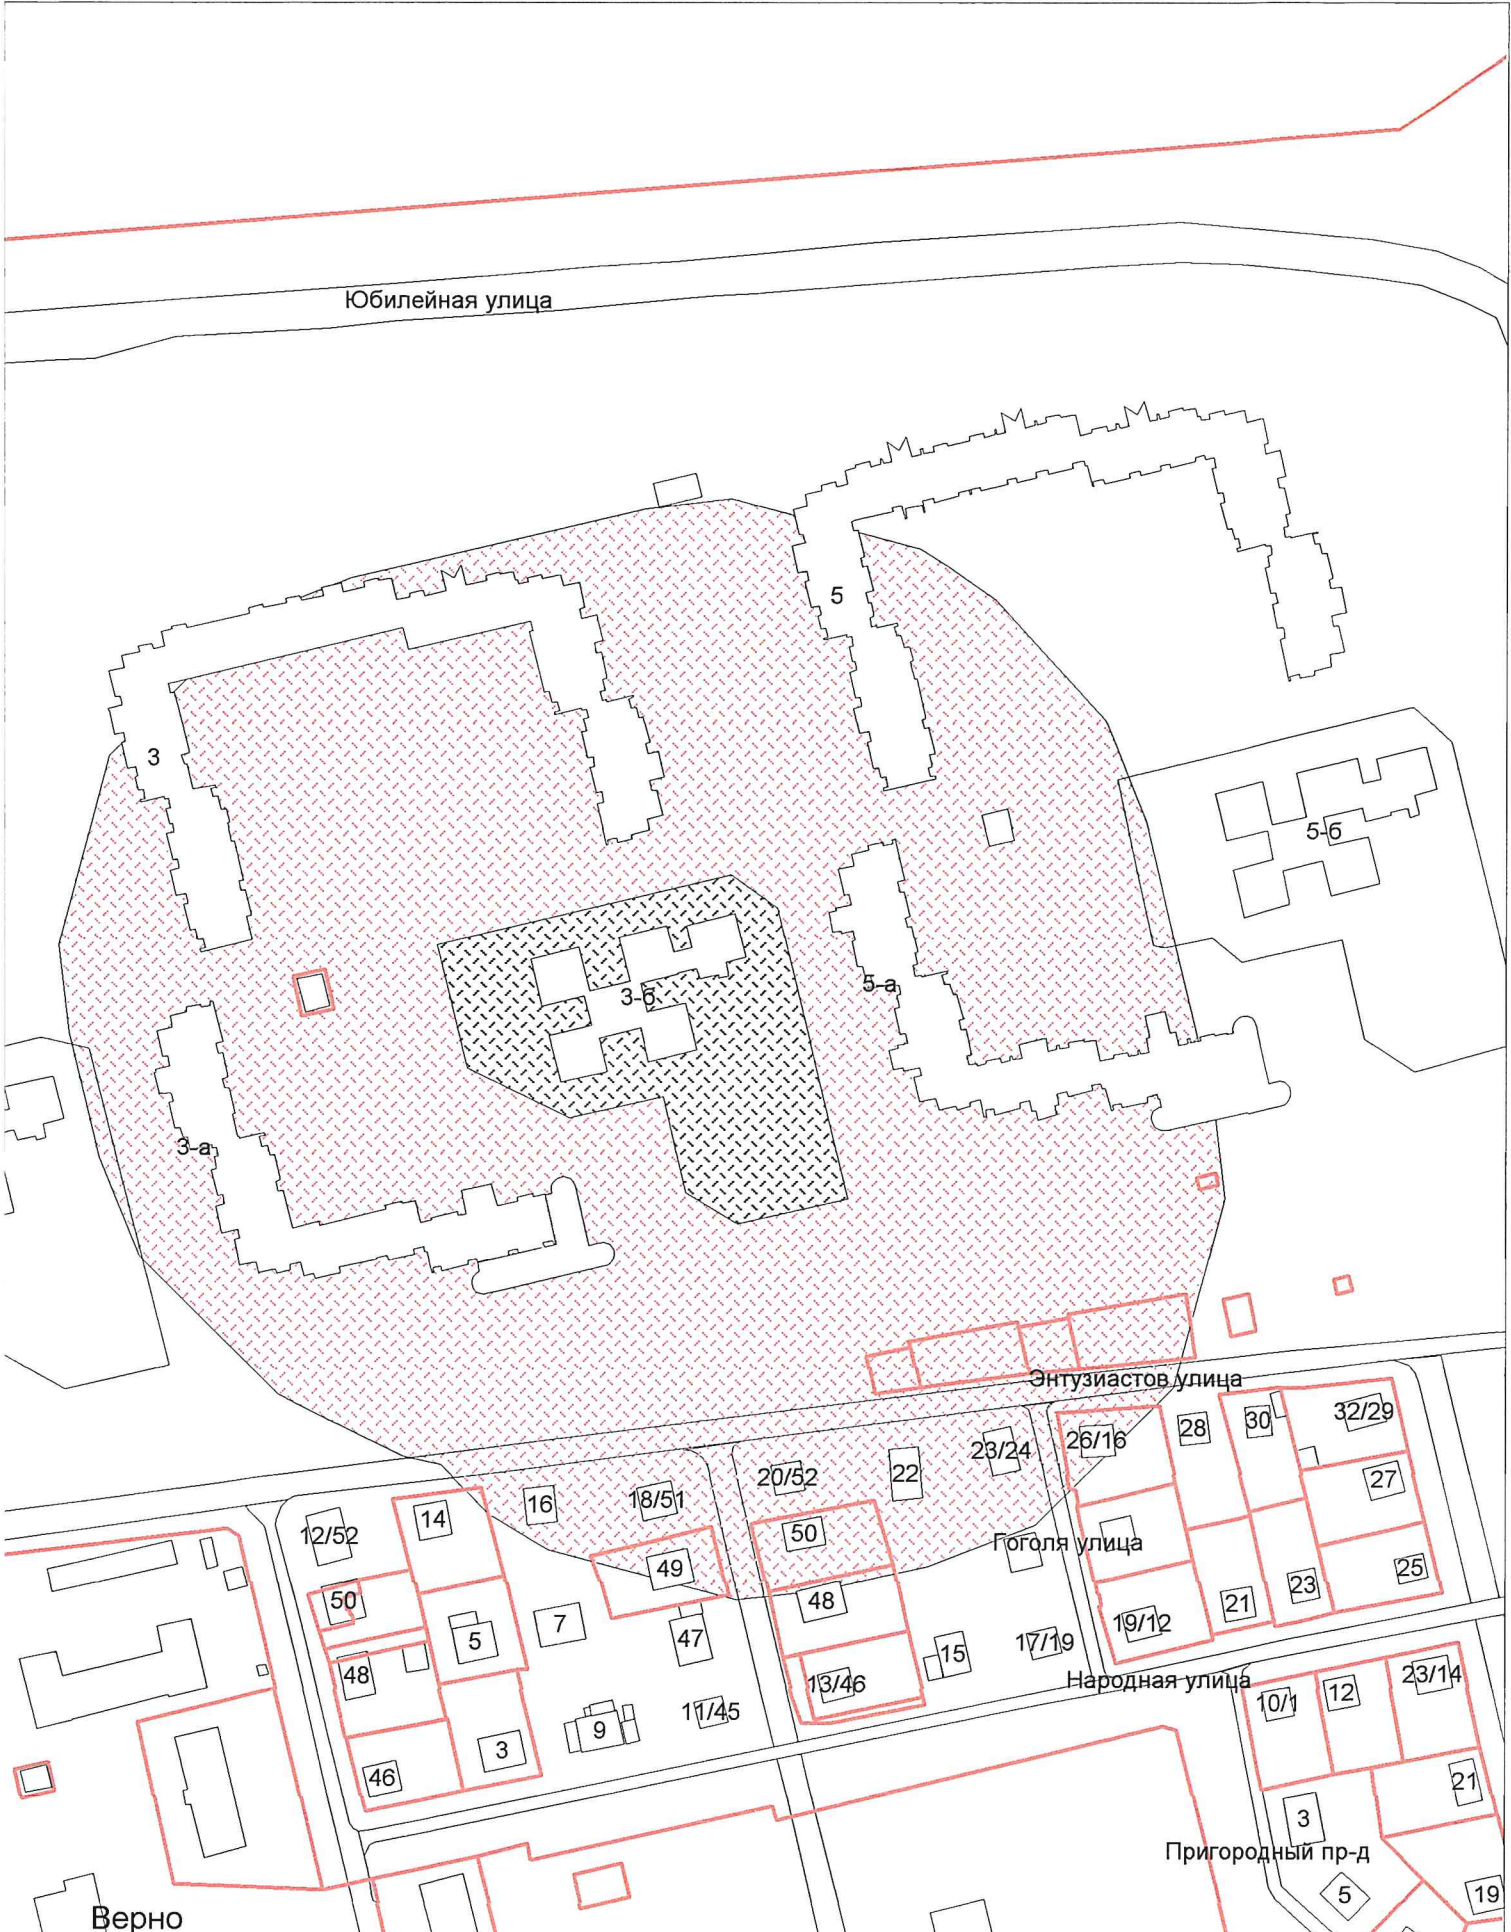

Верно
Начальник УАиГ

Д.В. Булатов

г.о. Электросталь
Схема границ прилегающих территорий для МДОУ "Детский сад № 59
общеразвивающего вида"
ул. Победы, д.3, к.2
Масштаб 1:2000

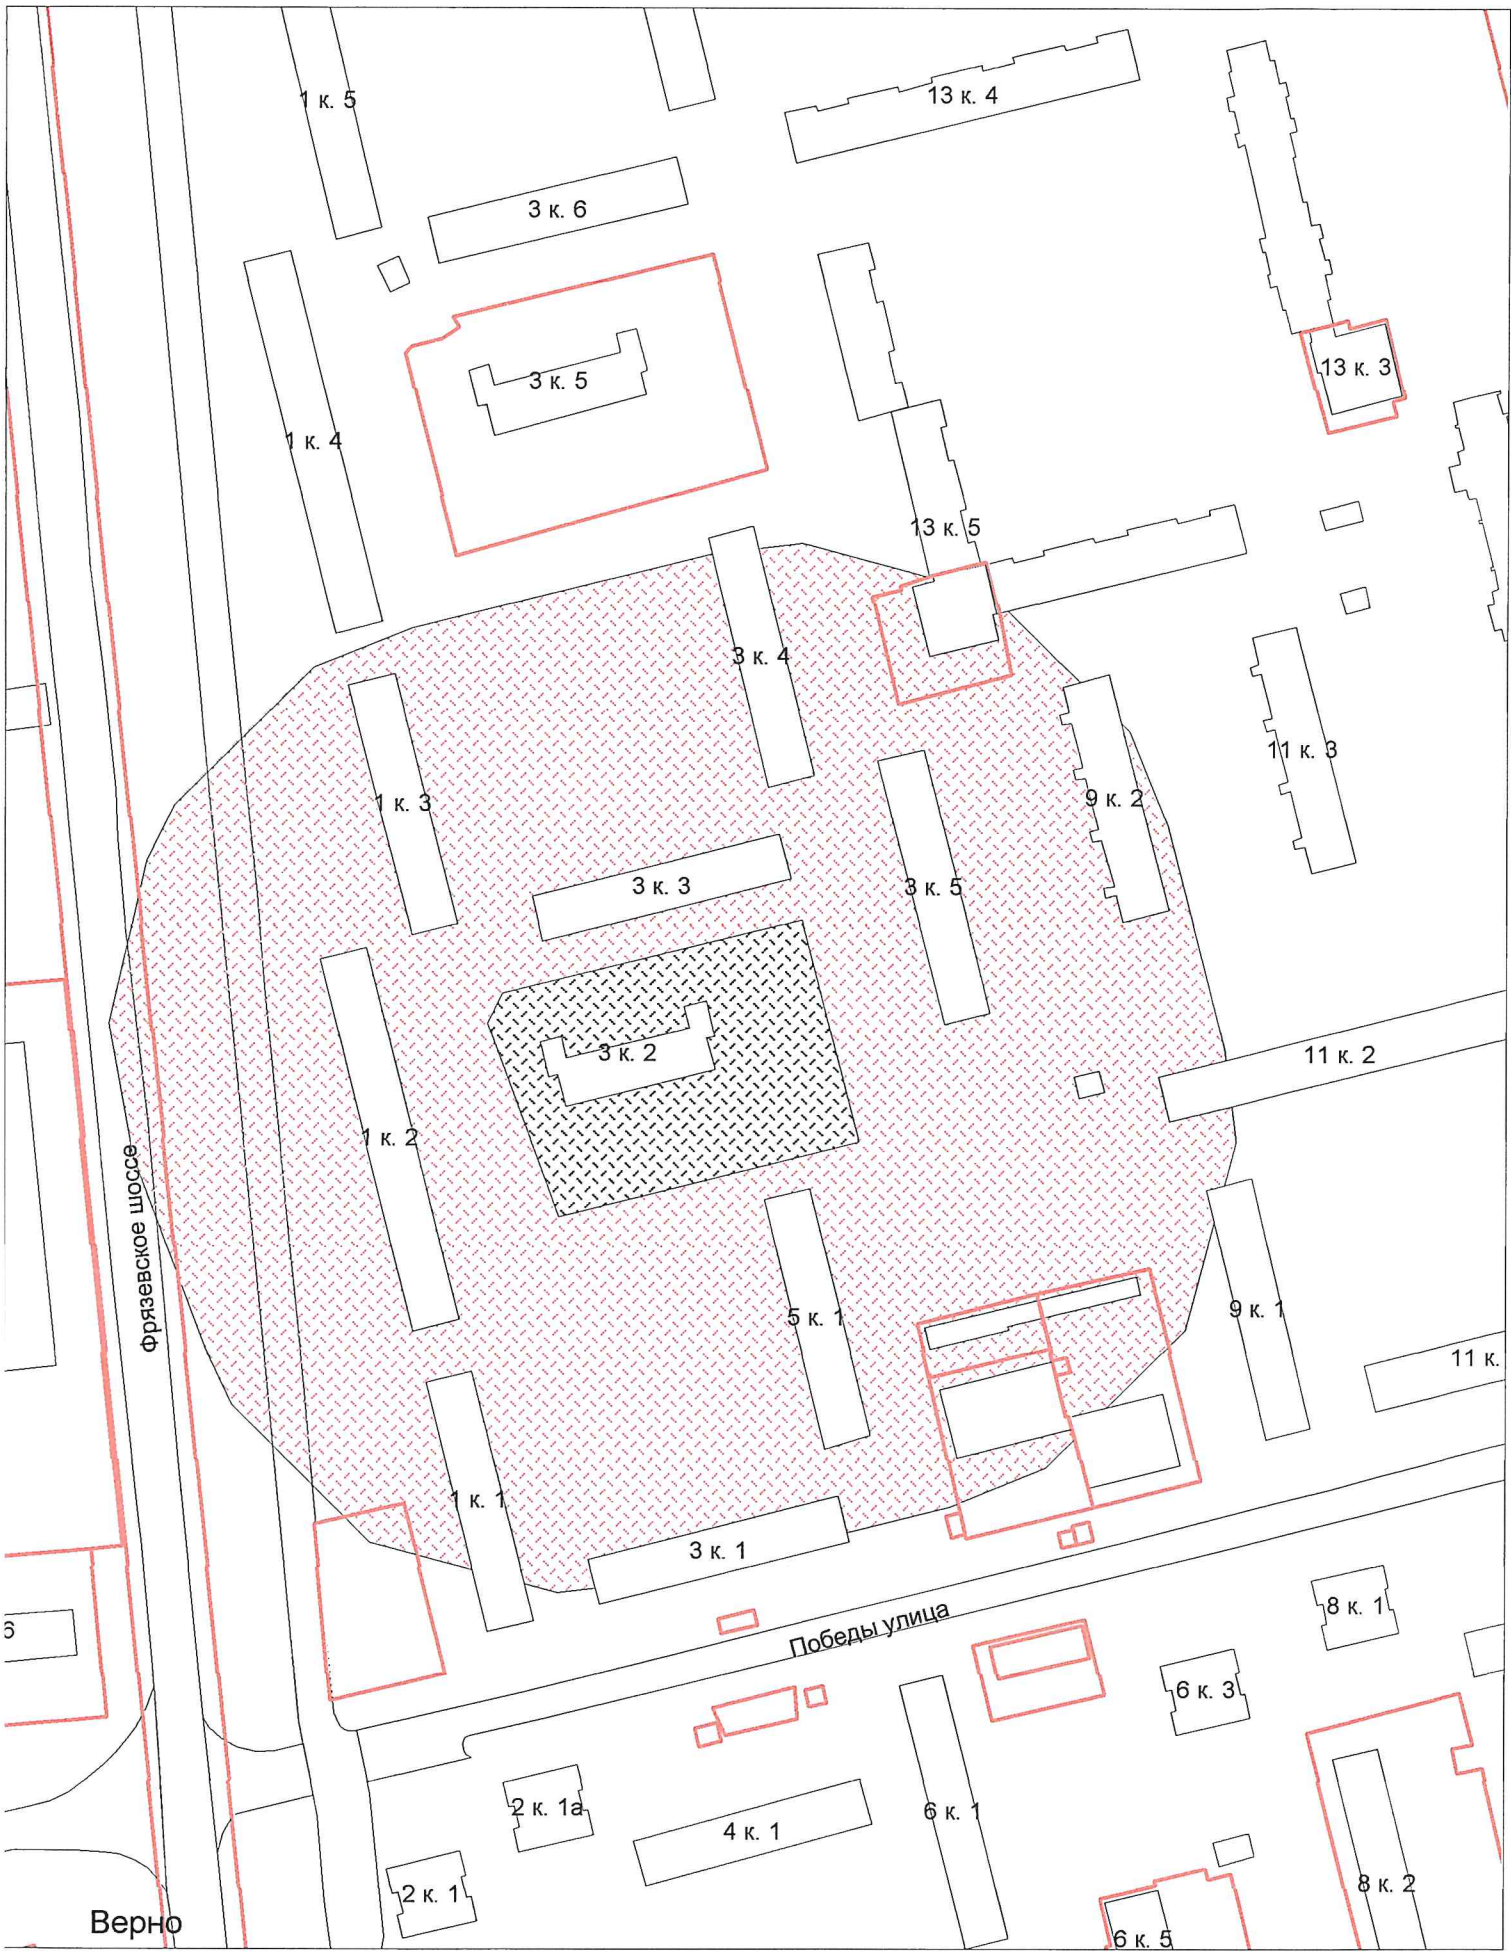


Верно

Начальник УАиГ

Д.В. Булатов

г.о. Электросталь
Схема границ прилегающих территорий для МДОУ "Детский сад №30
общеразвивающего вида"
ул. Спортивная, д. 33
Масштаб 1:2000

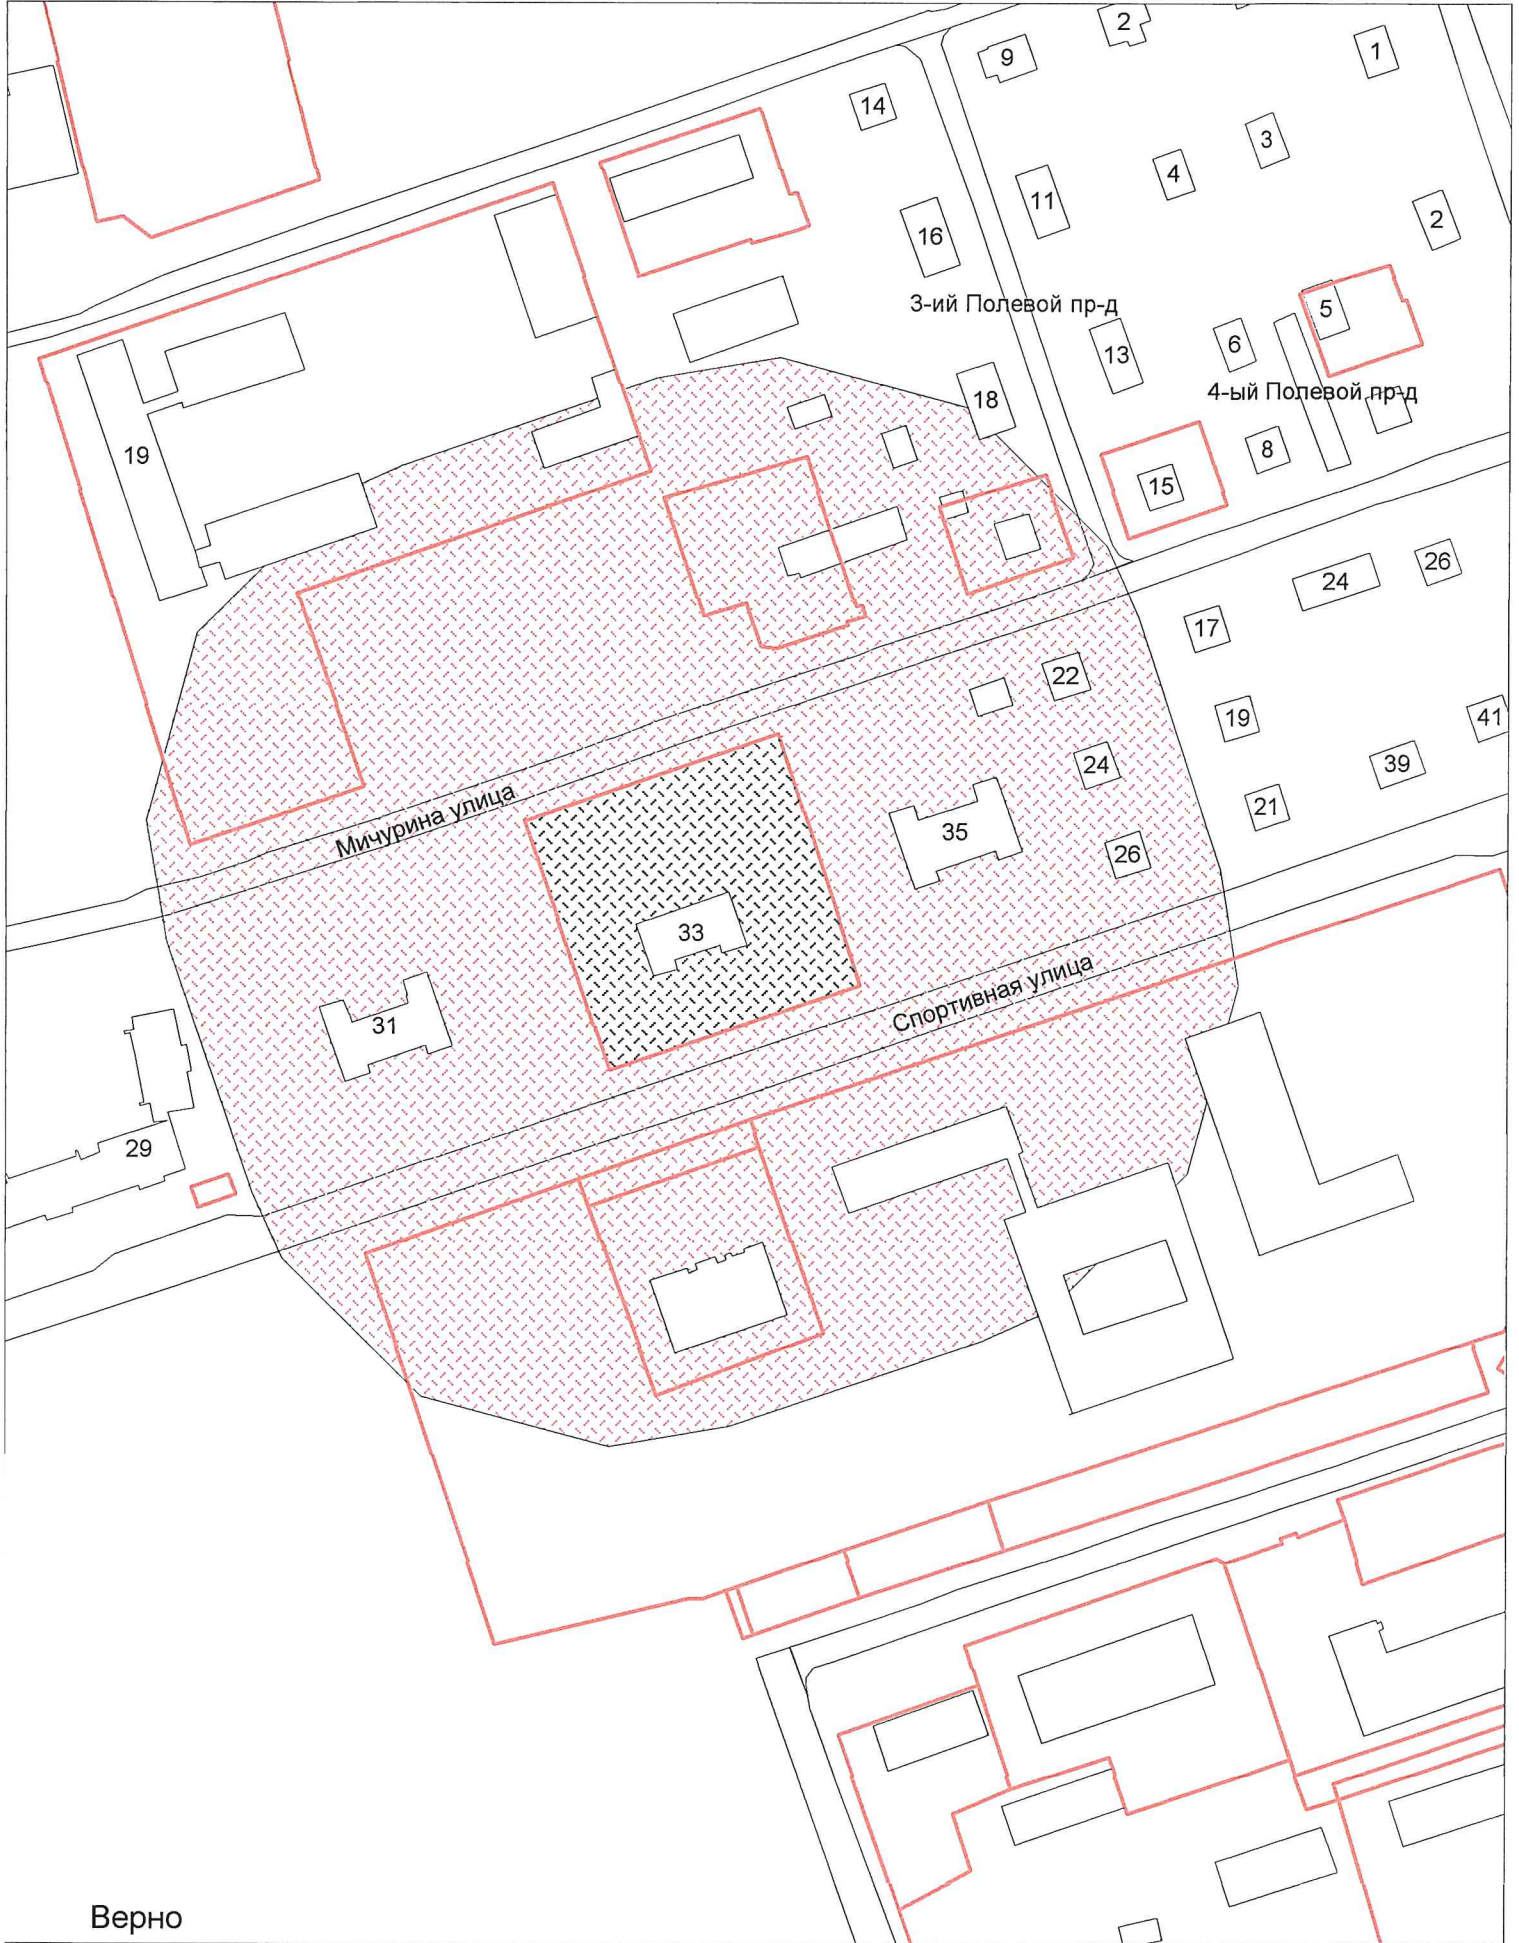


Верно

Начальник УАиГ

Д.В. Булатов

г.о. Электросталь
Схема границ прилегающих территорий для МСОУ "Специальная (коррекционная)
общеобразовательная школа-интернат VII-VIII вида"
ул. Зелёная, д.1
Масштаб 1:3000

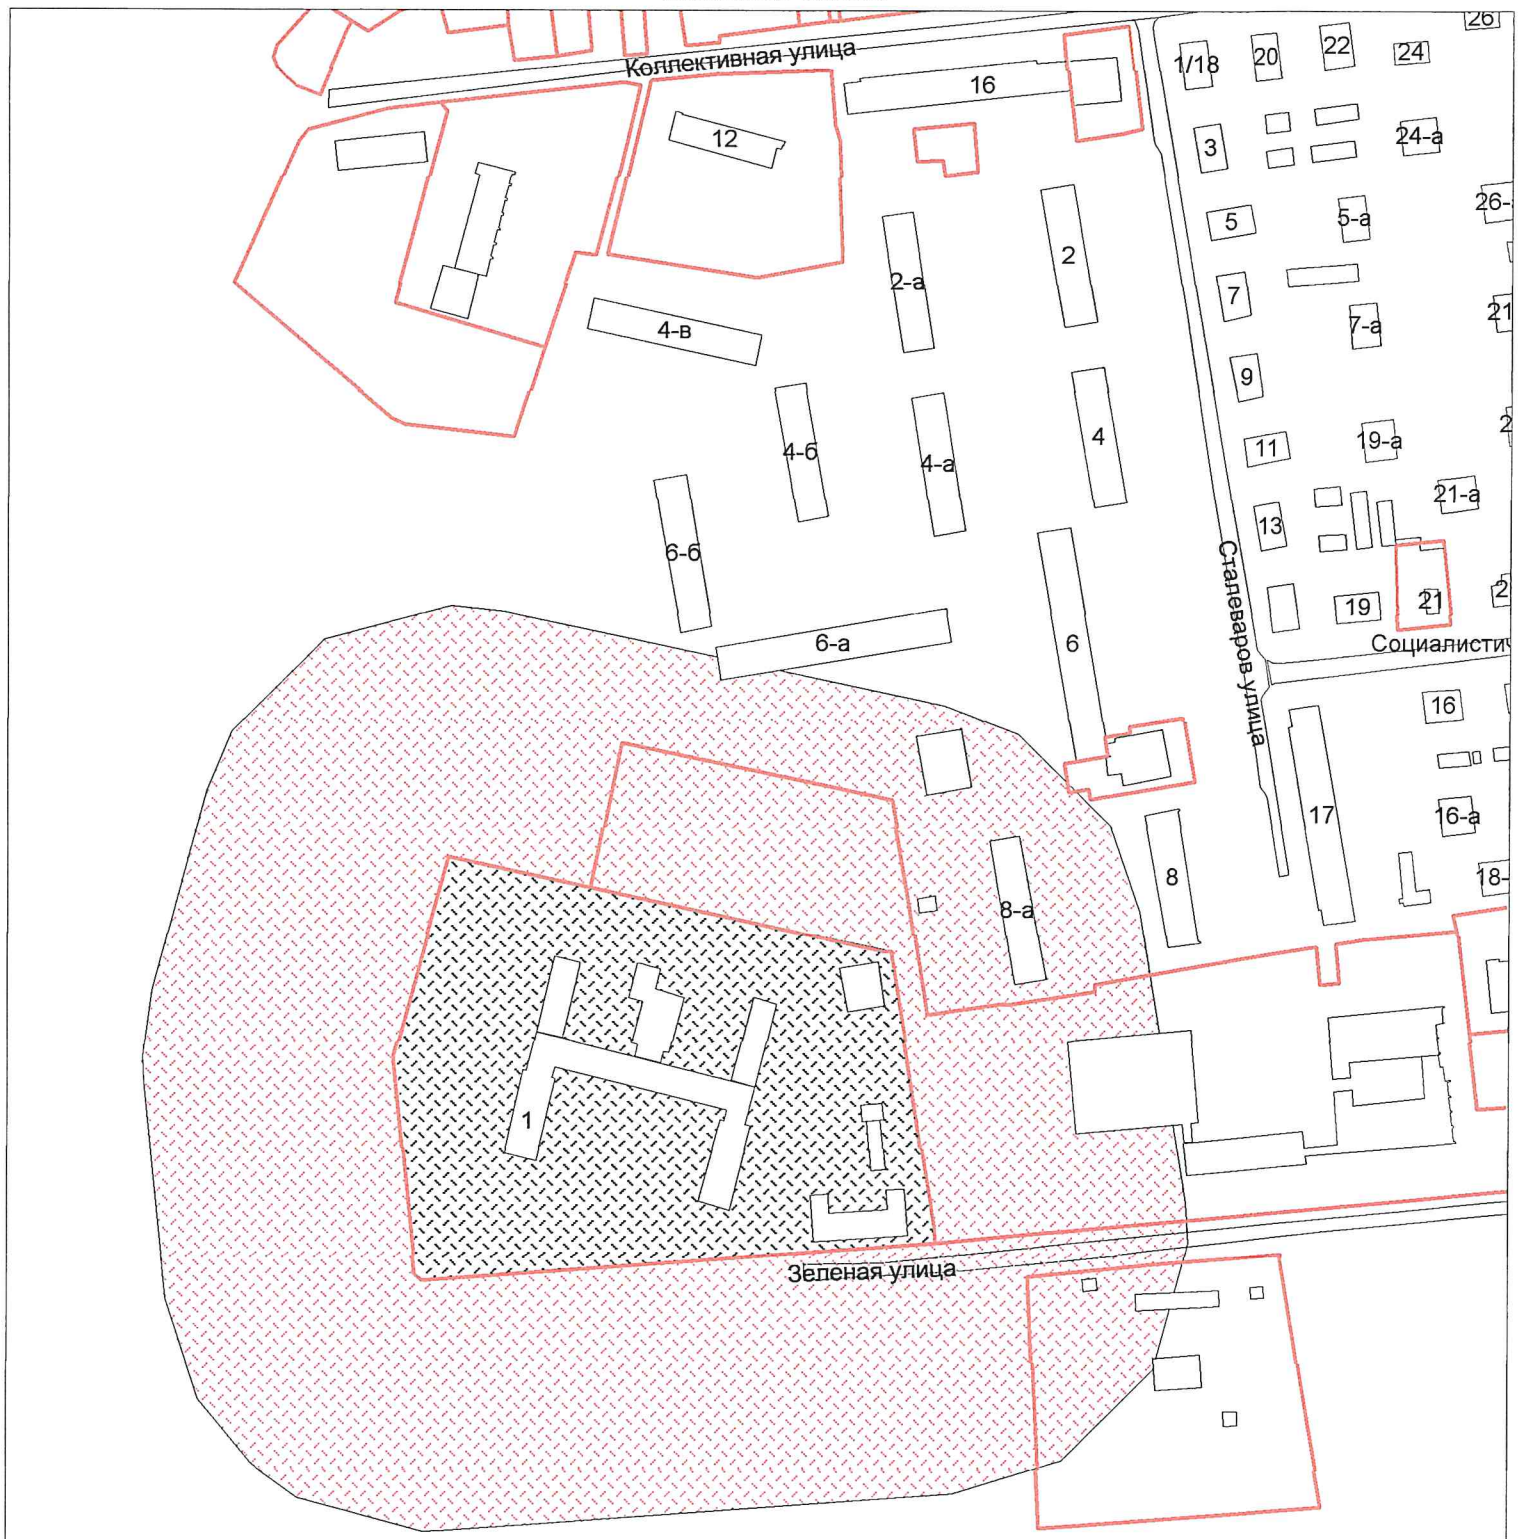


Верно

Начальник УАиГ

Д.В. Булатов

г.о. Электросталь
Схема границ прилегающих территорий для МСОУ "Специальная (коррекционная)
общеобразовательная школа-интернат I-II вида"
ул. Мичурина, д. 19
Масштаб 1:2000

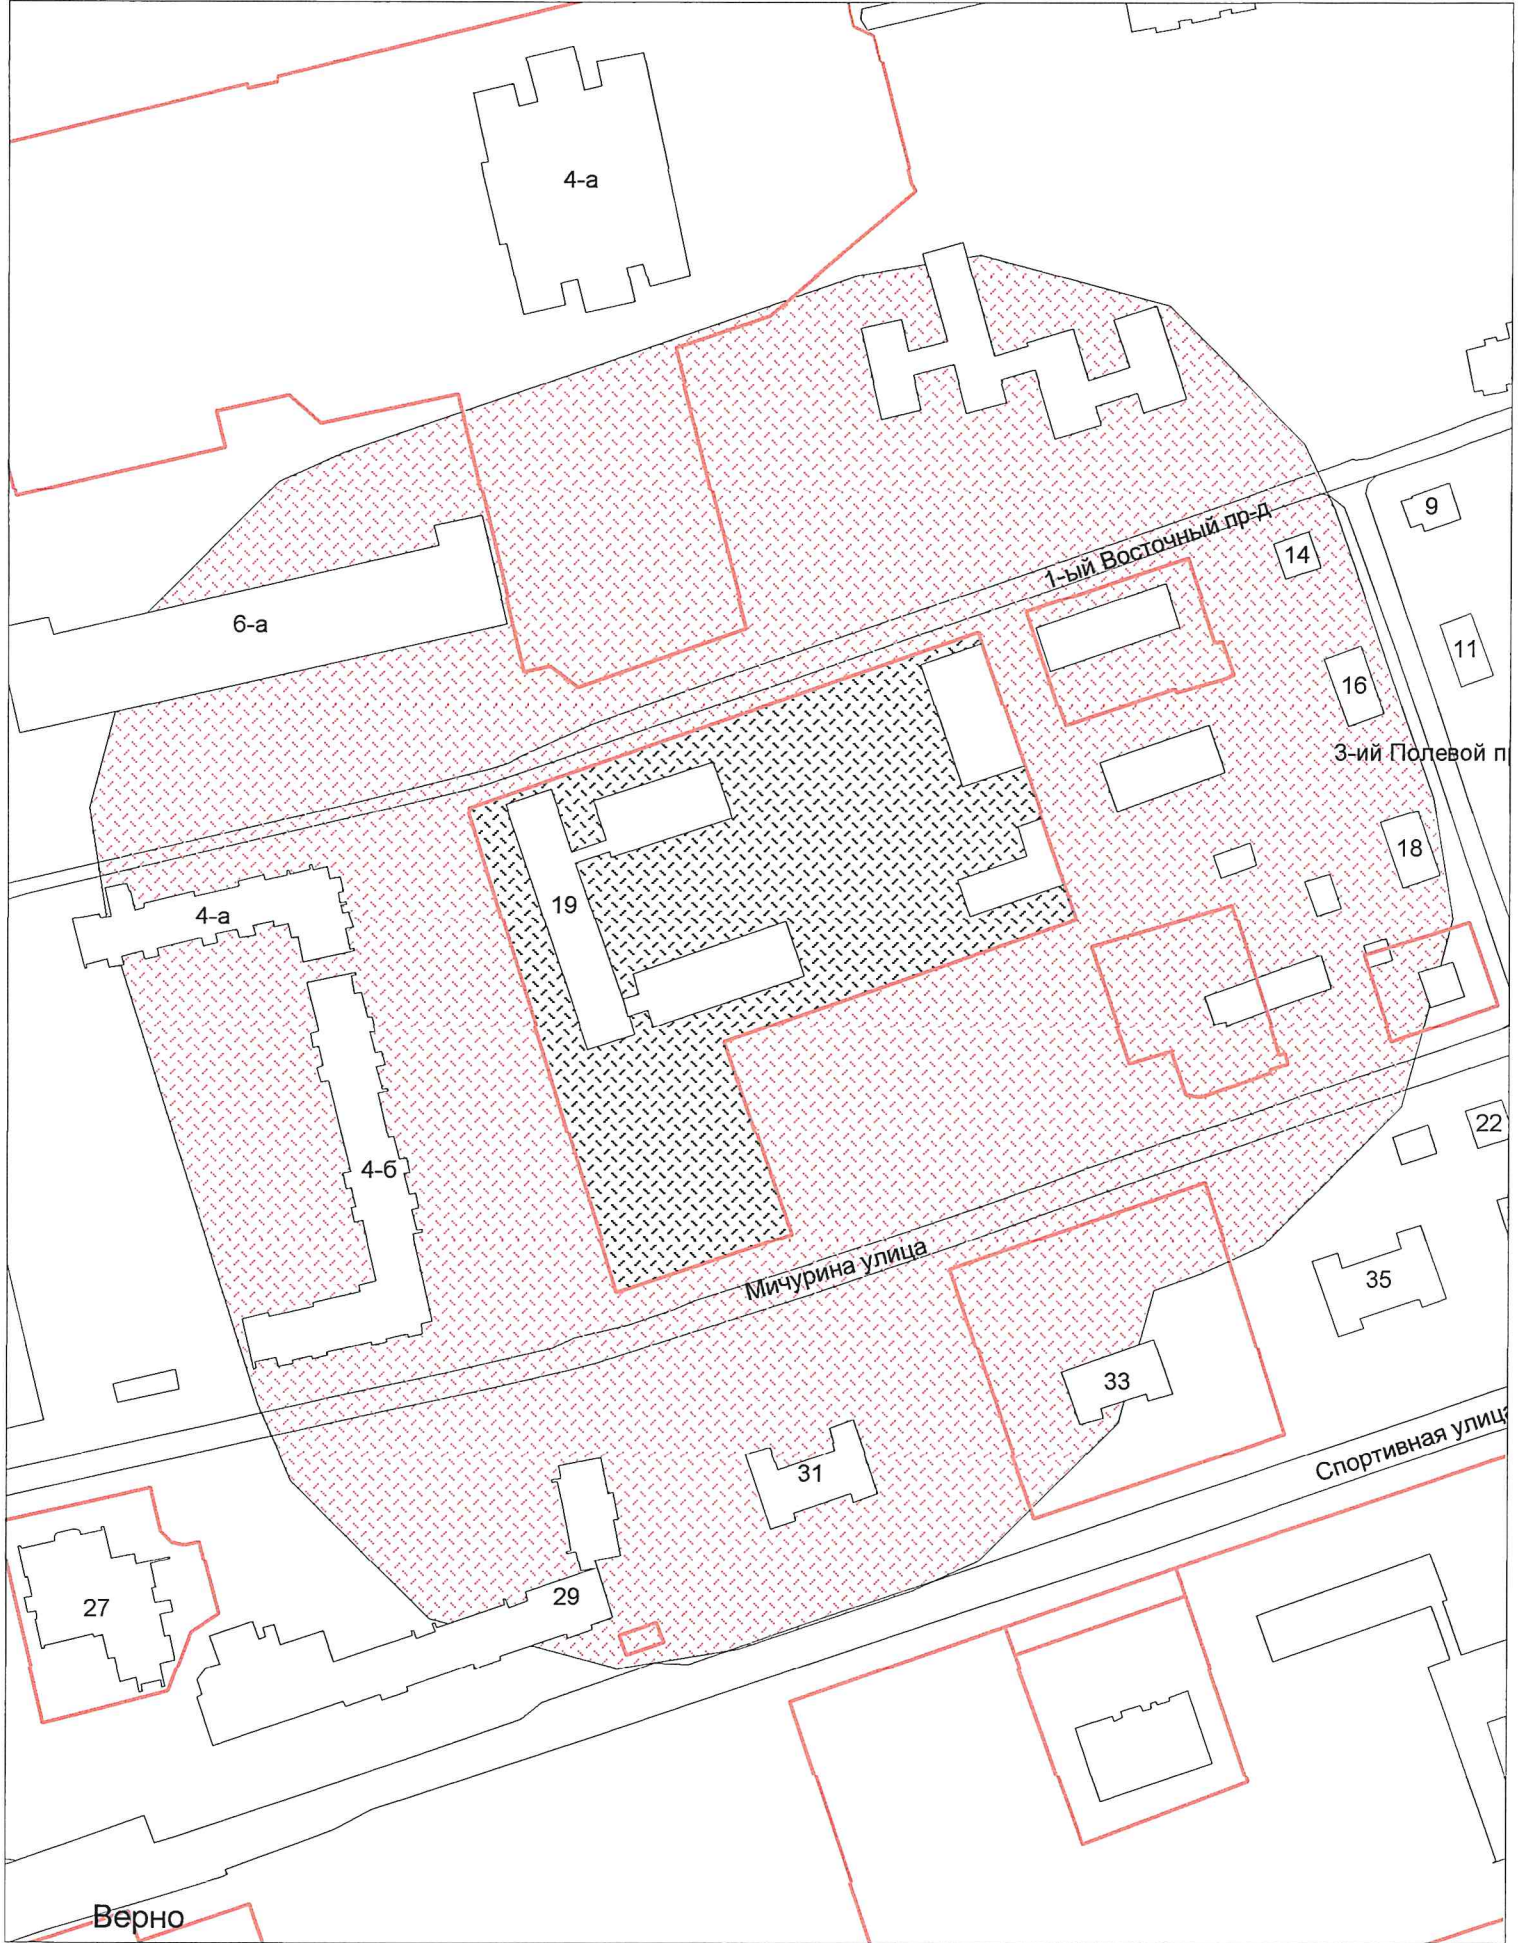


Верно

Начальник УАиГ

Д.В. Булатов

г.о. Электросталь
Схема границ прилегающих территорий для МОУ Детский дом "Надежда"
ул. Красная, д. 80а
Масштаб 1:2000

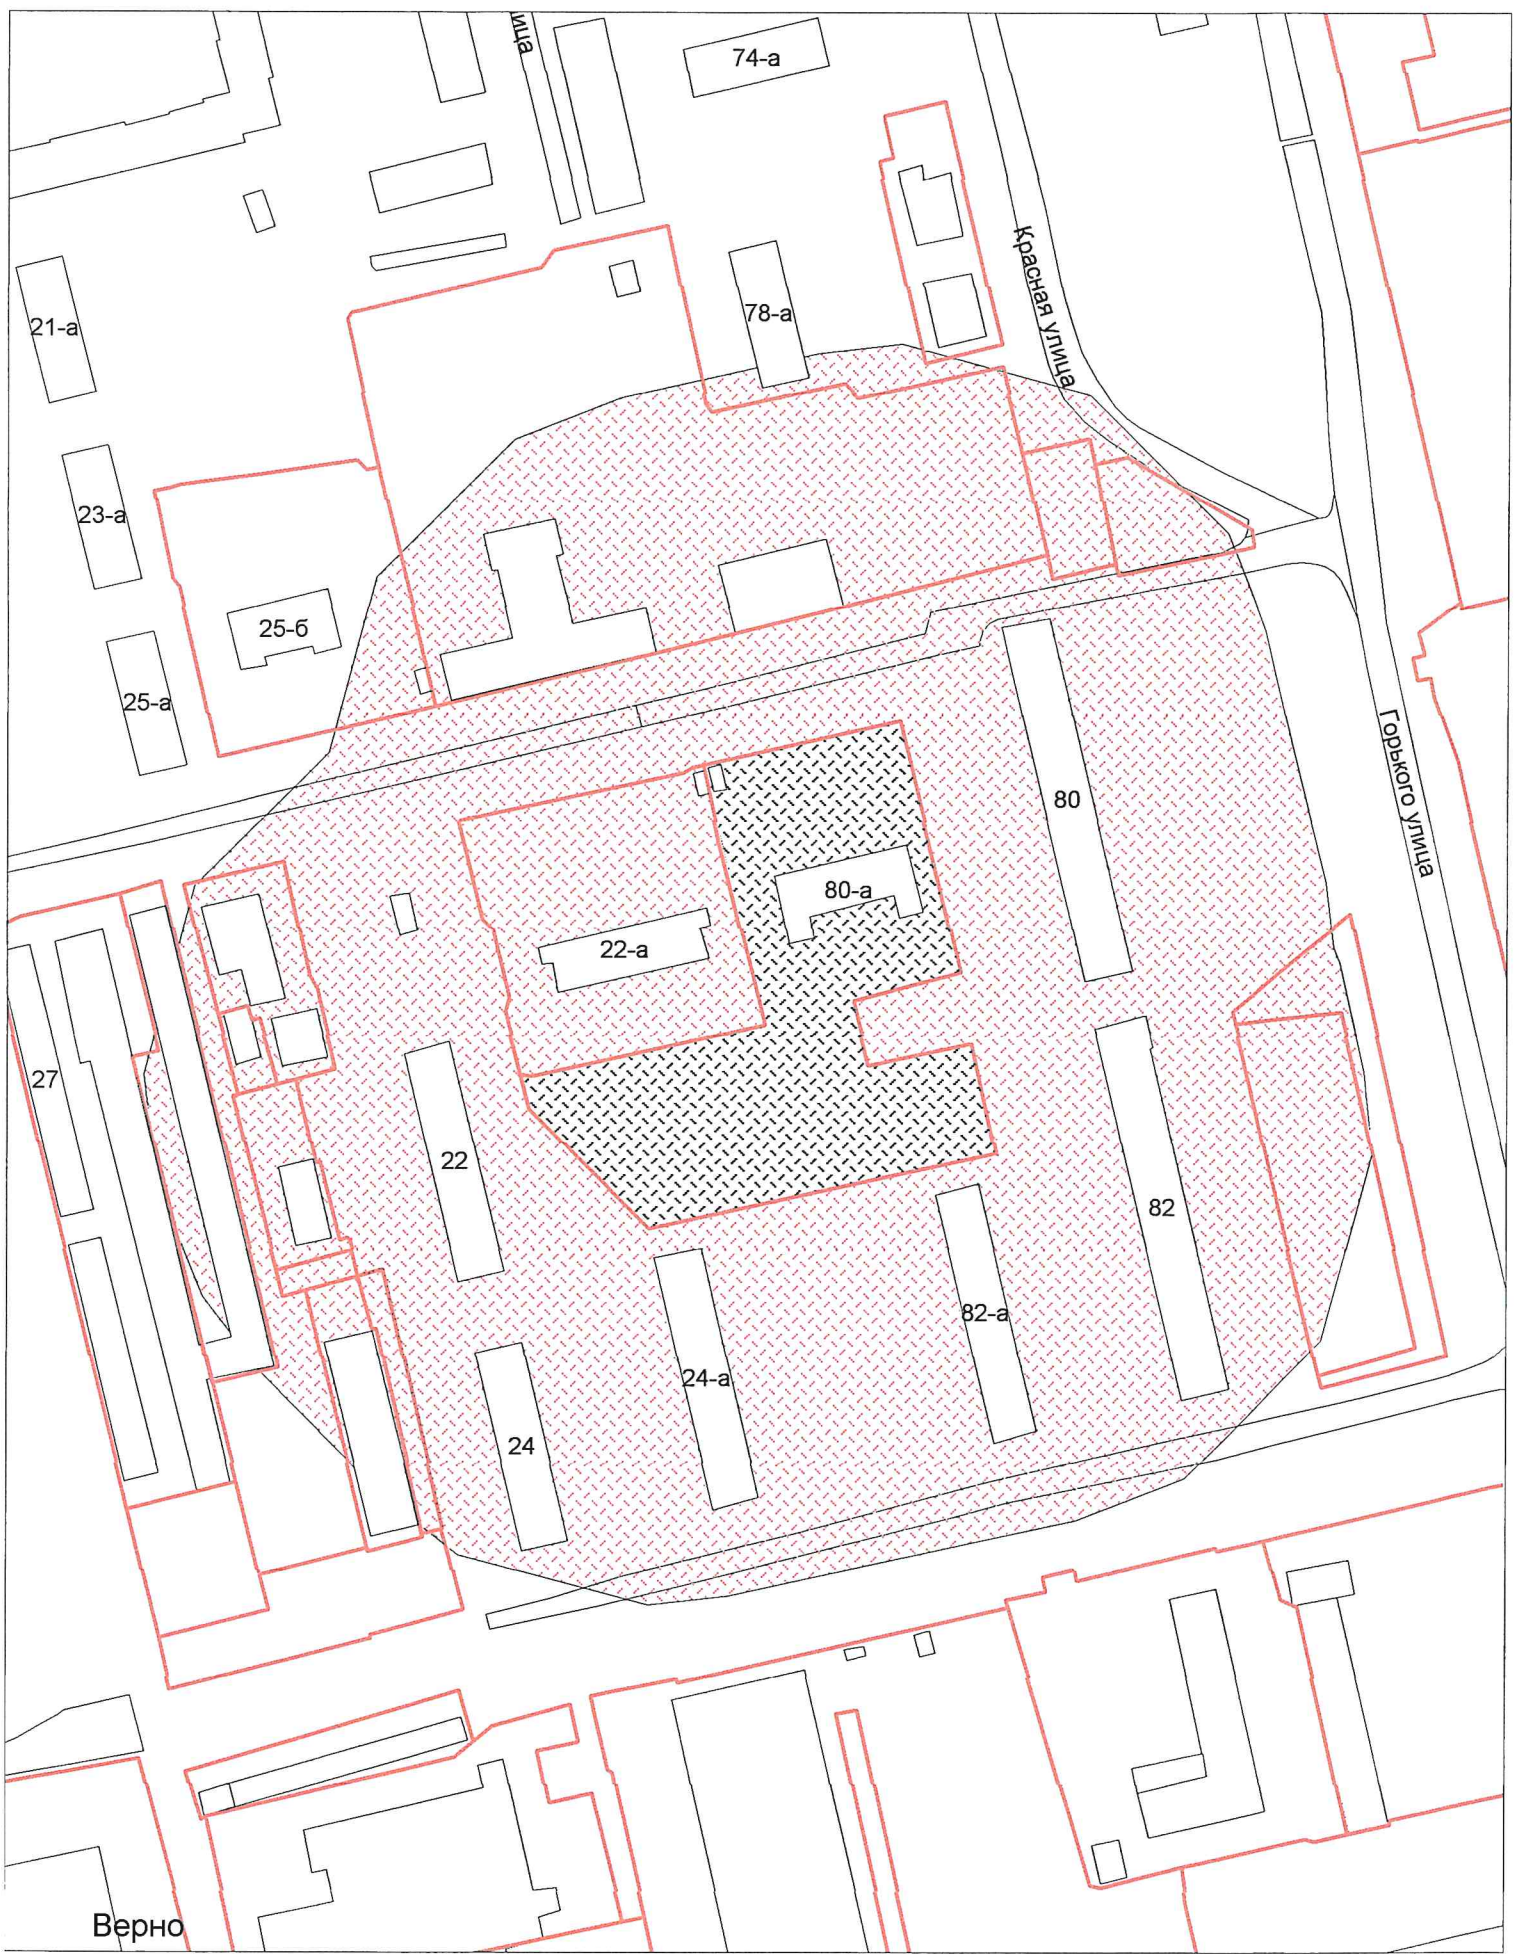


Верно

Начальник УАиГ

Д.В. Булатов

г.о. Электросталь
Схема границ прилегающих территорий для МОУДОД Центр развития творчества
детей и юношества "Диалог"
ул. Пушкина, д. 20а
Масштаб 1:2000

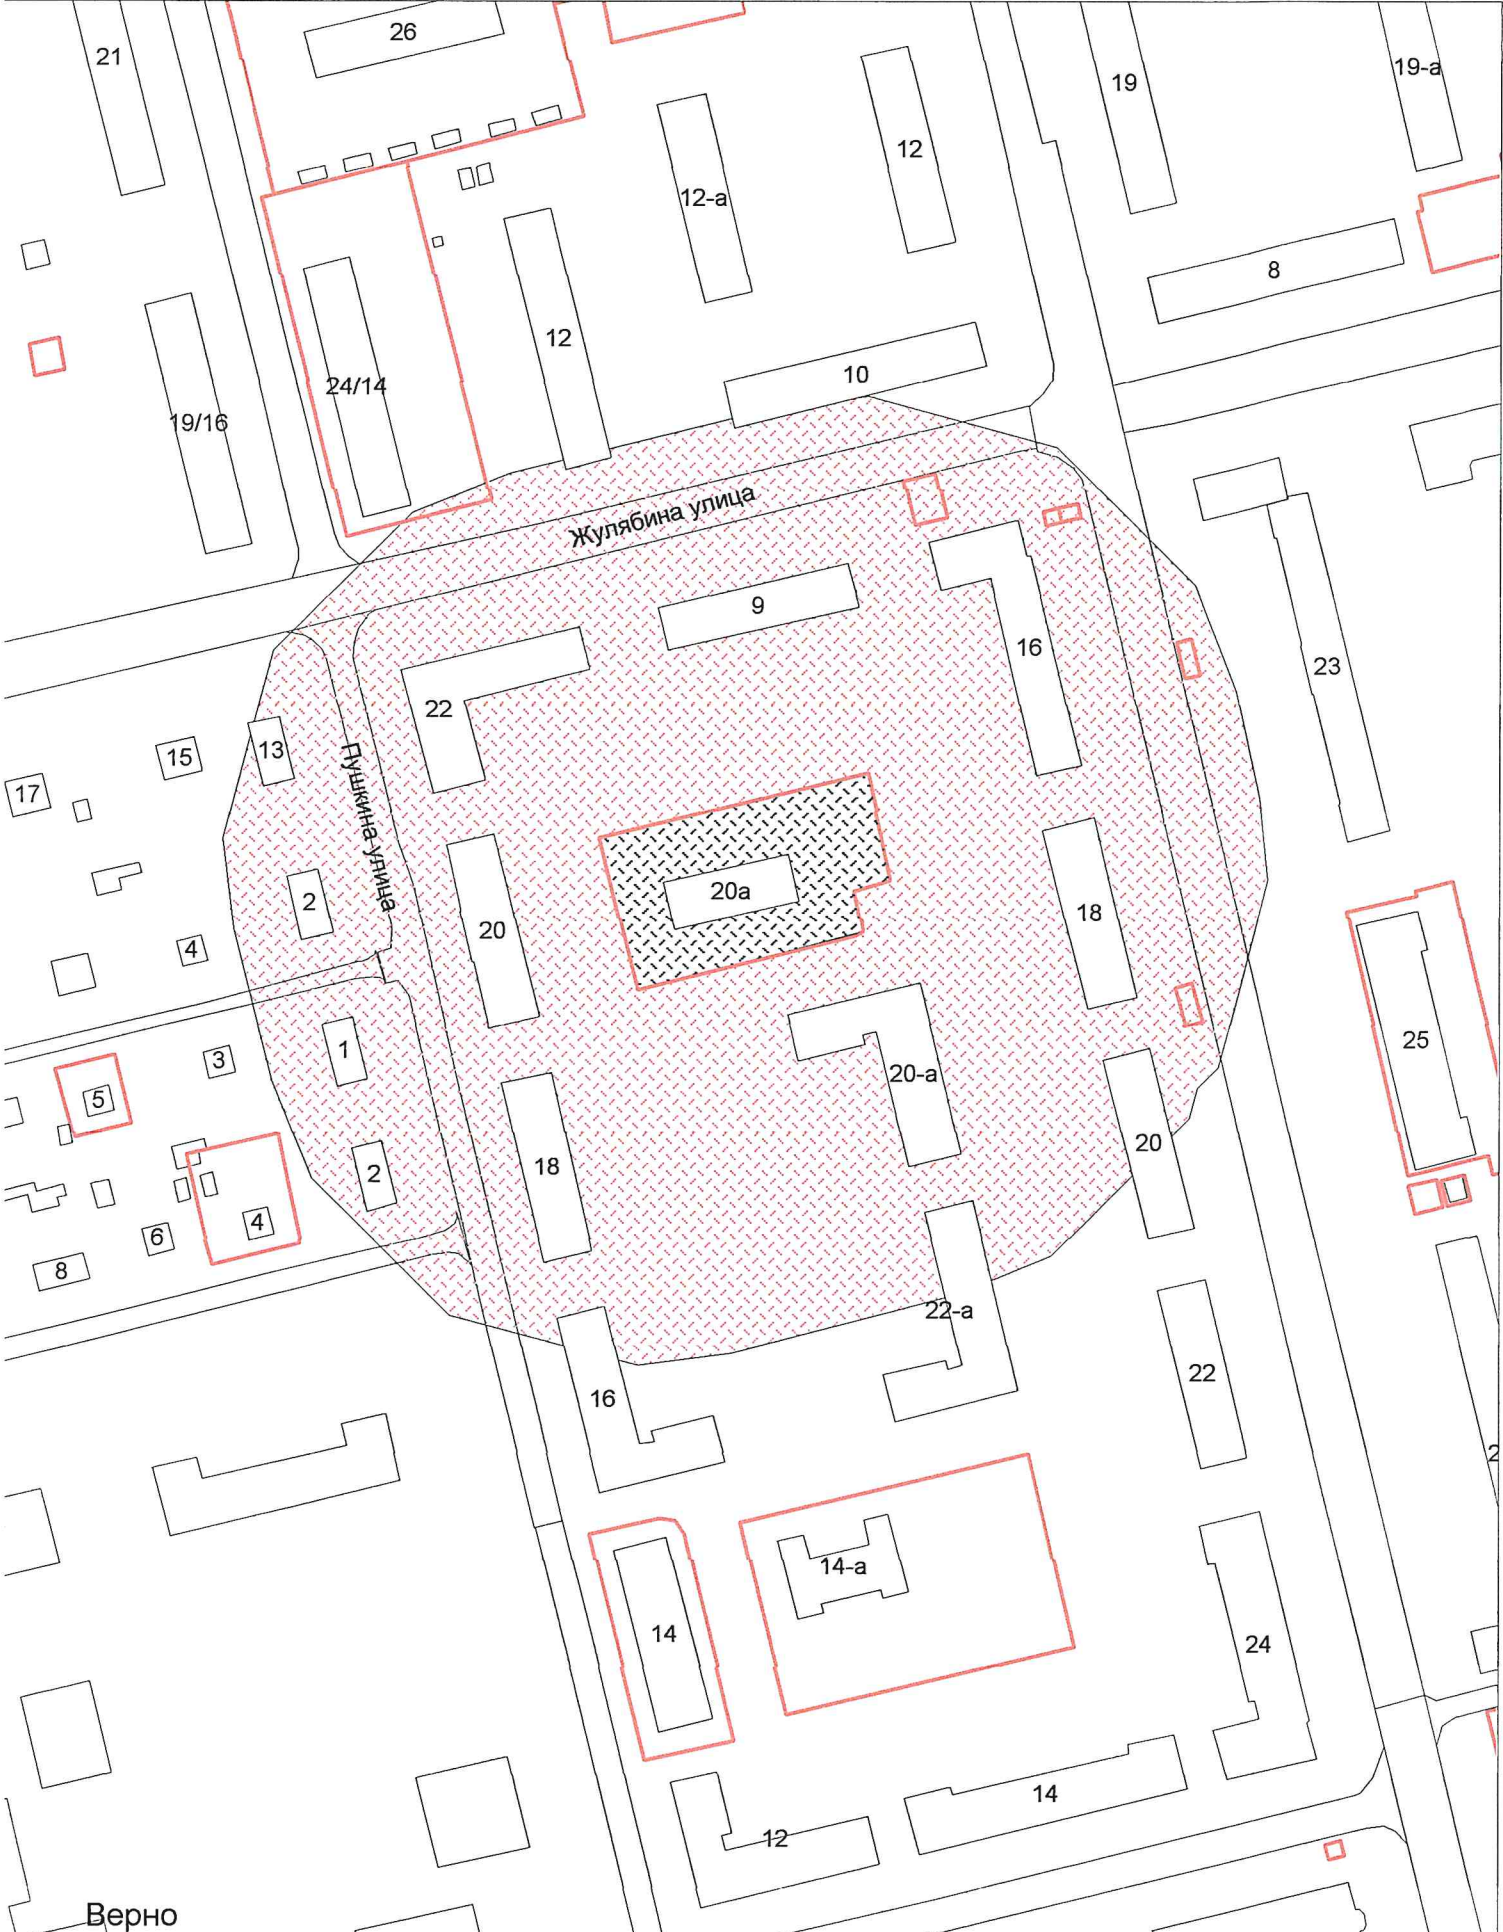


Верно

Начальник УАиГ

Д.В. Булатов

г.о. Электросталь
Схема границ прилегающих территорий для МОУДОД "Станция юных техников"
ул. Радио, д. 38
Масштаб 1:2000

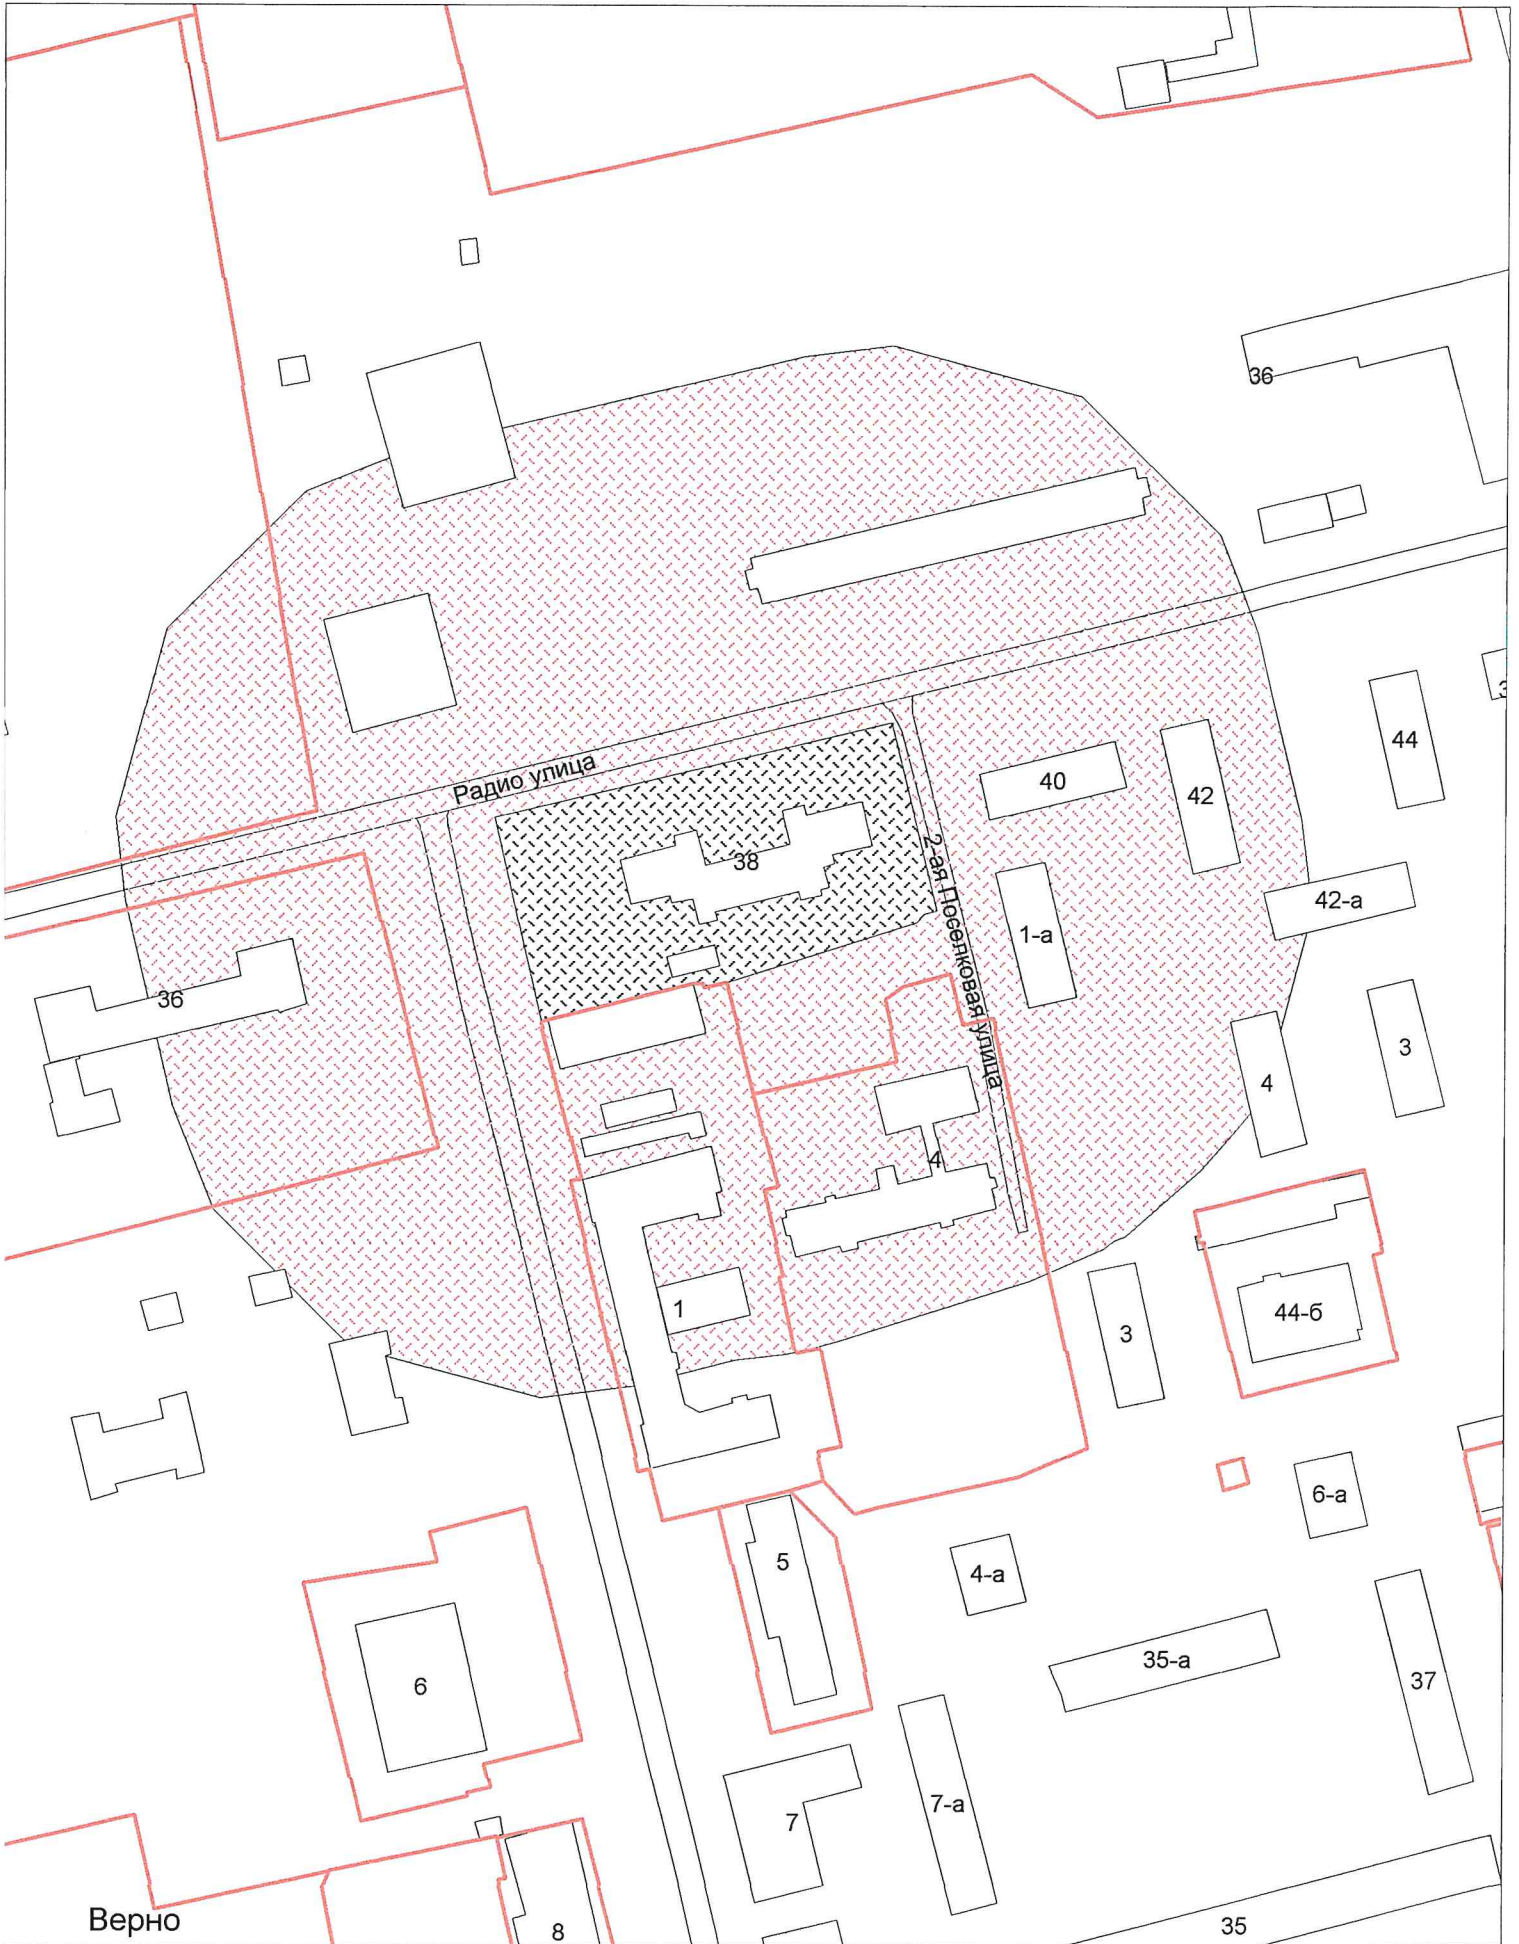

Верно
Начальник УАиГ

Д.В. Булатов