


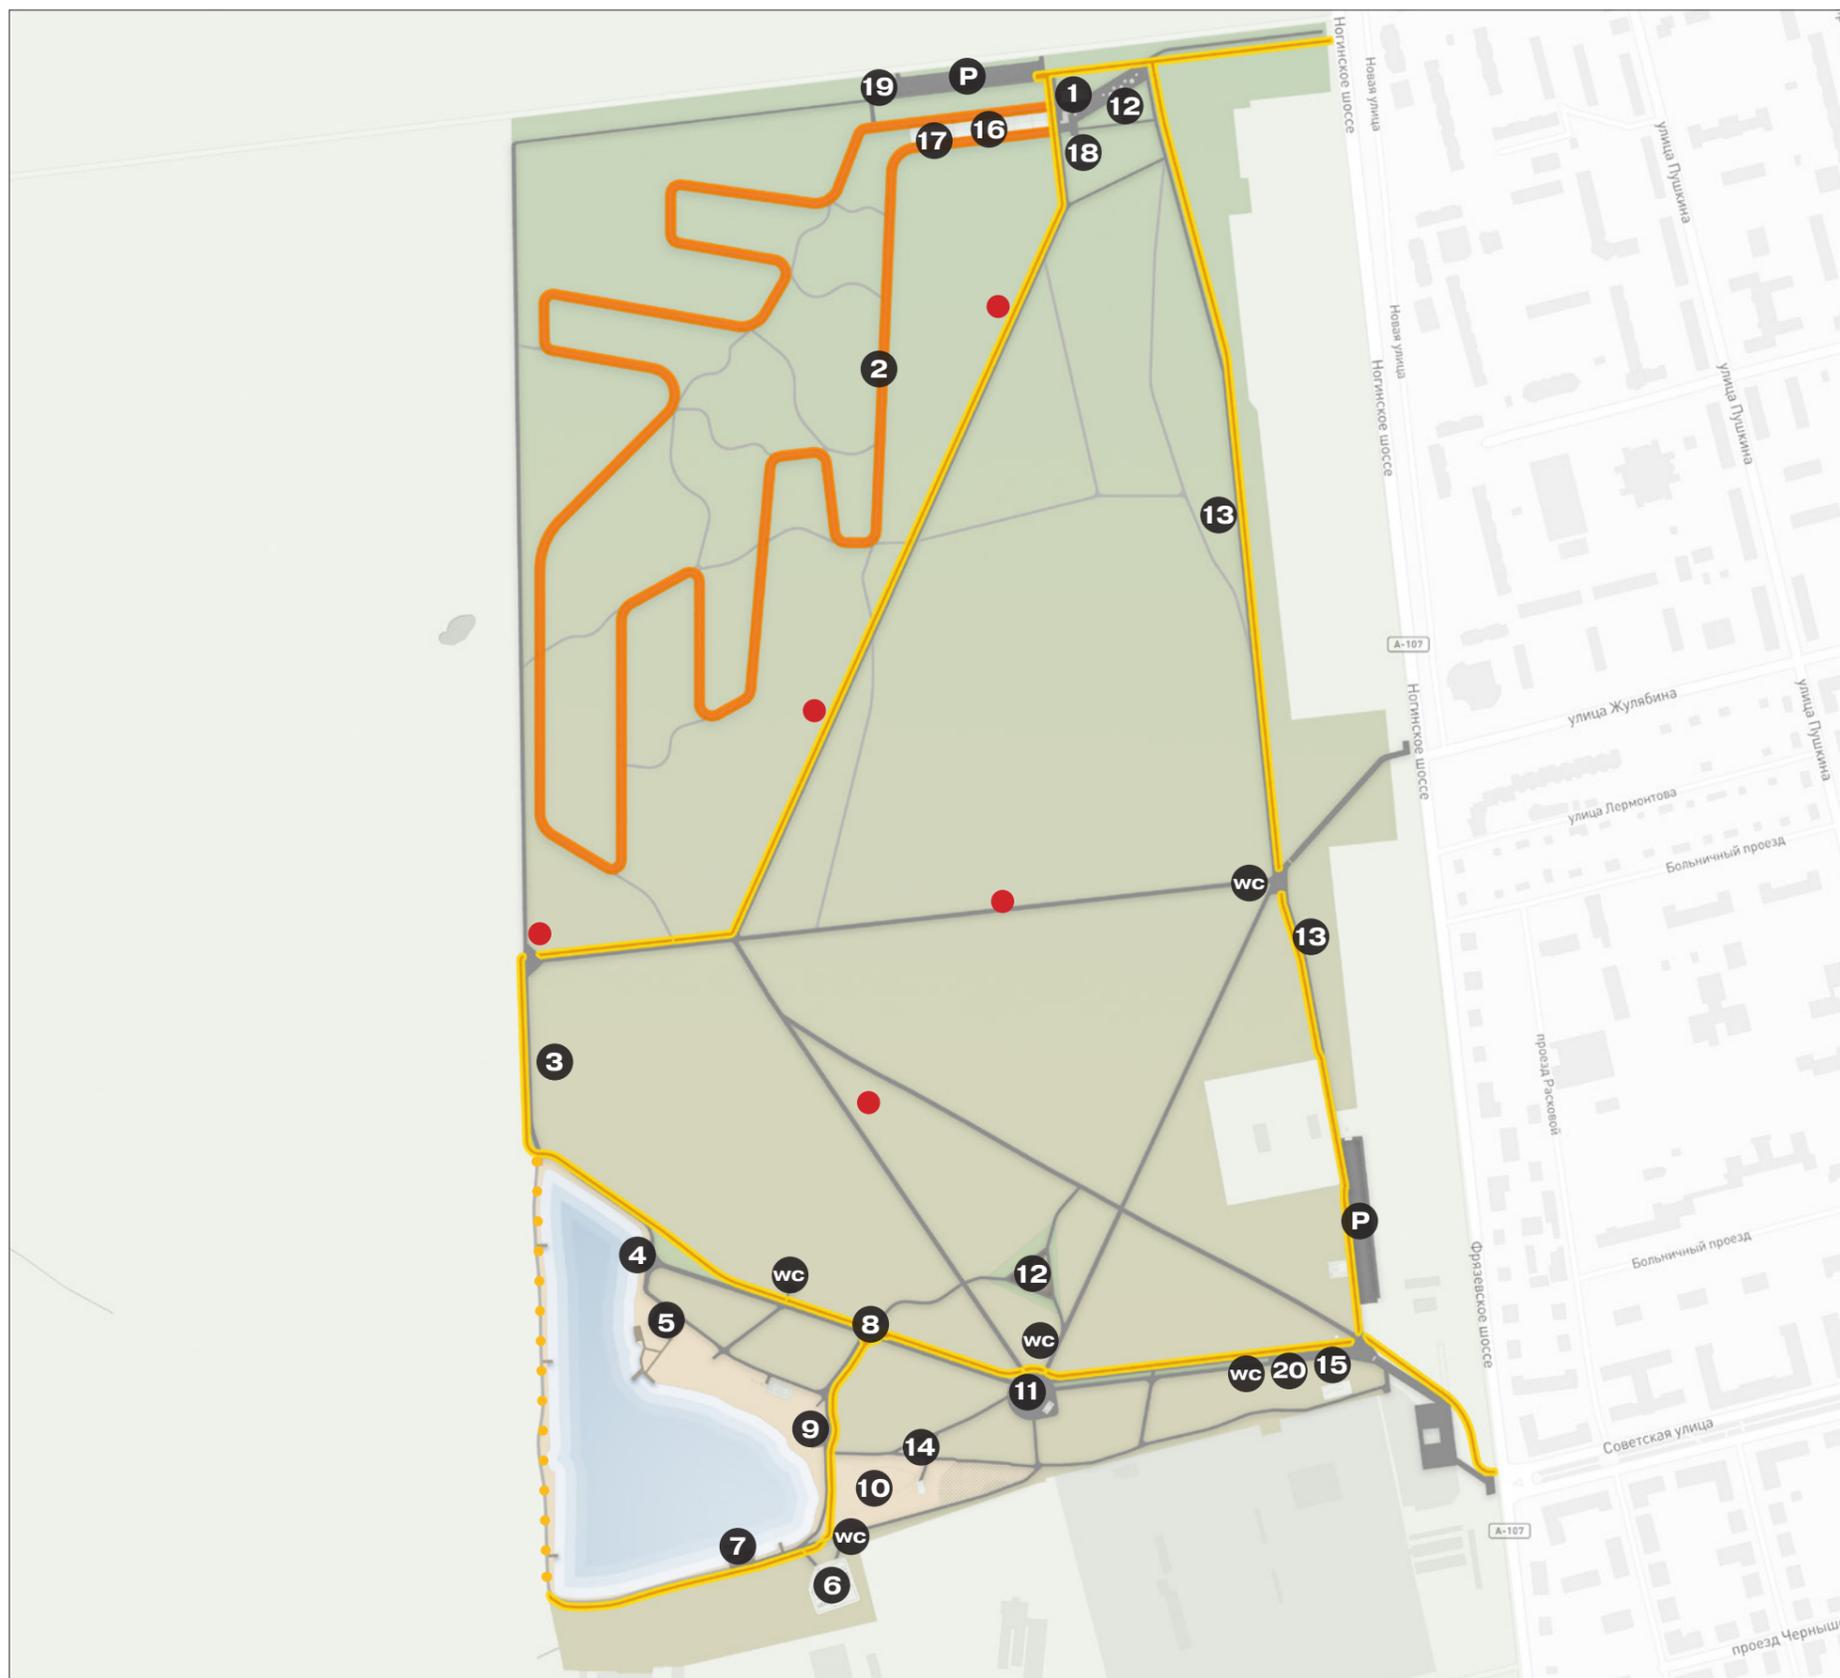

Экспликация

1. Лыжная база
2. Велодорожка (лыжная трасса - зимний период)
3. Зона пикников
4. Смотровая площадка
5. Кафе
6. Спортивная площадка
7. Лодочная станция
8. Администрация
9. Павильон для мастер-классов
10. Склон для катания на тюбинге
11. Центральная площадь с эстрадой
12. Детская площадка
13. Собачья площадка
14. Площадка под павильон проката
15. Пост охраны
16. Площадка для футбола (в зимнее время - стартовая и финишная площадка лыжного спорта)
17. Памп-трек
18. Детский памп-трек
19. Хоз. двор
20. Площадка активного долголетия


- P - Парковка
- WC - Туалетный модуль
- - Точки спорта



На основе плана М 1:2000

Протяженность трассы - 3 км

Стартовая площадка 100 x 30 м.

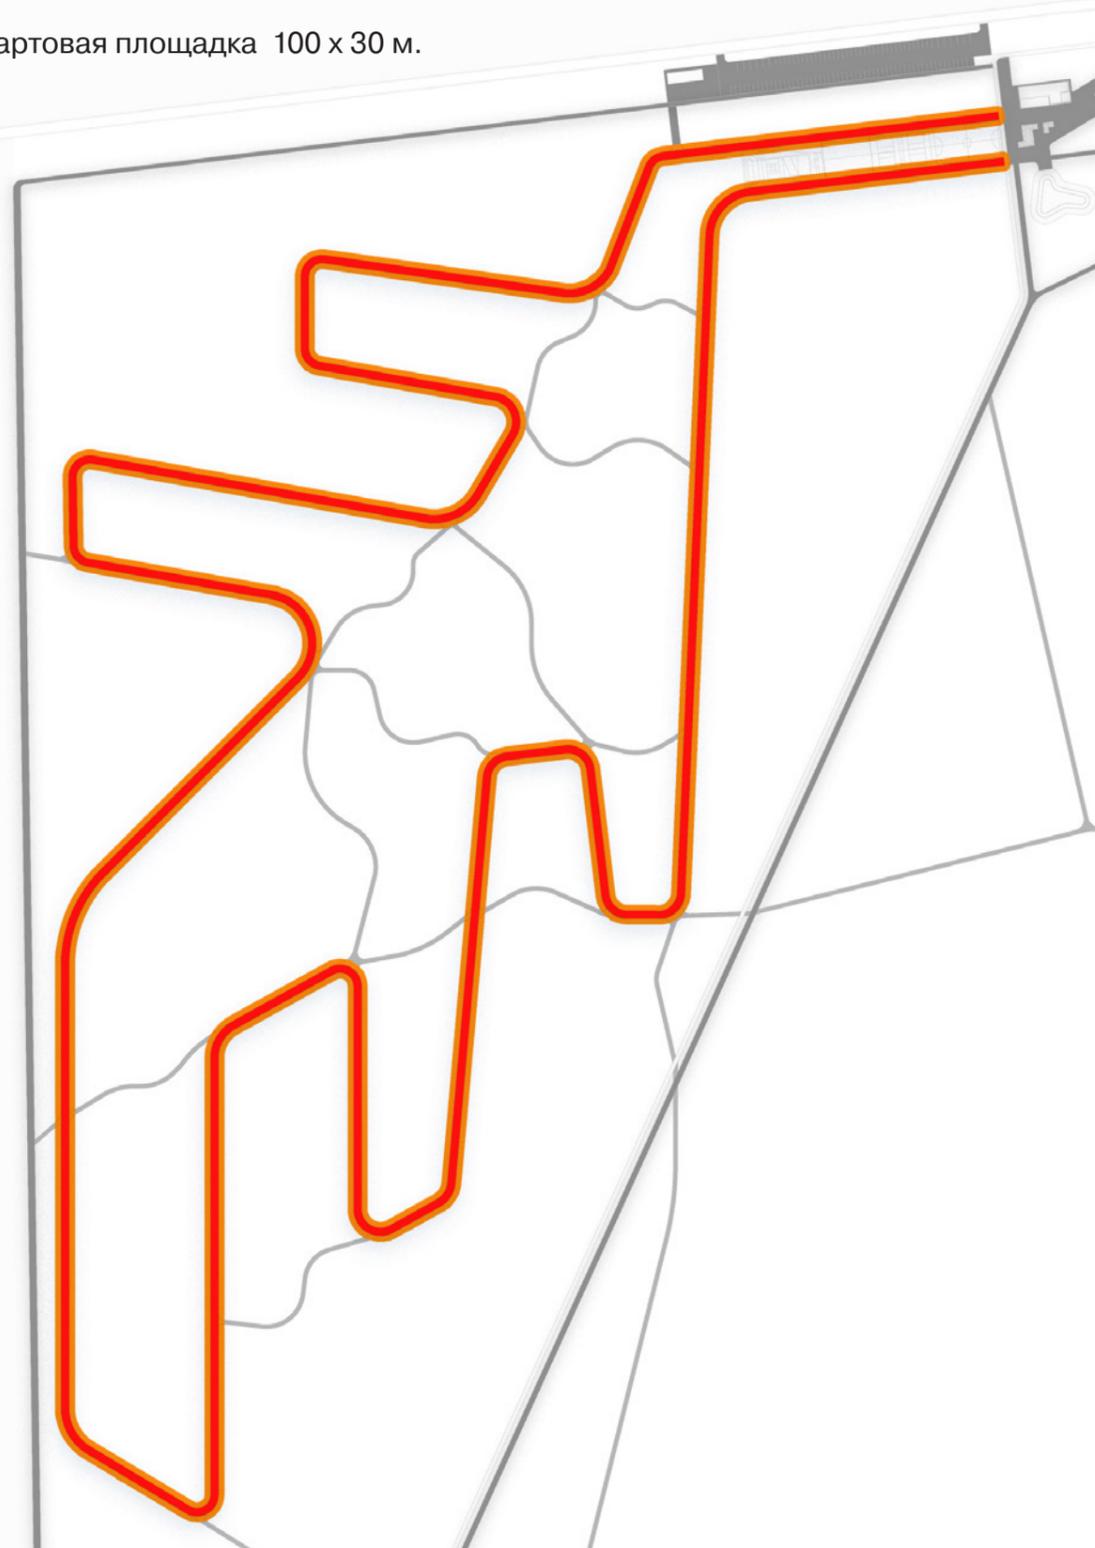

Трассировка согласована с экспертами: Рамашков И. А (лыжный спорт) Теряев О.И (велоспорт)









