
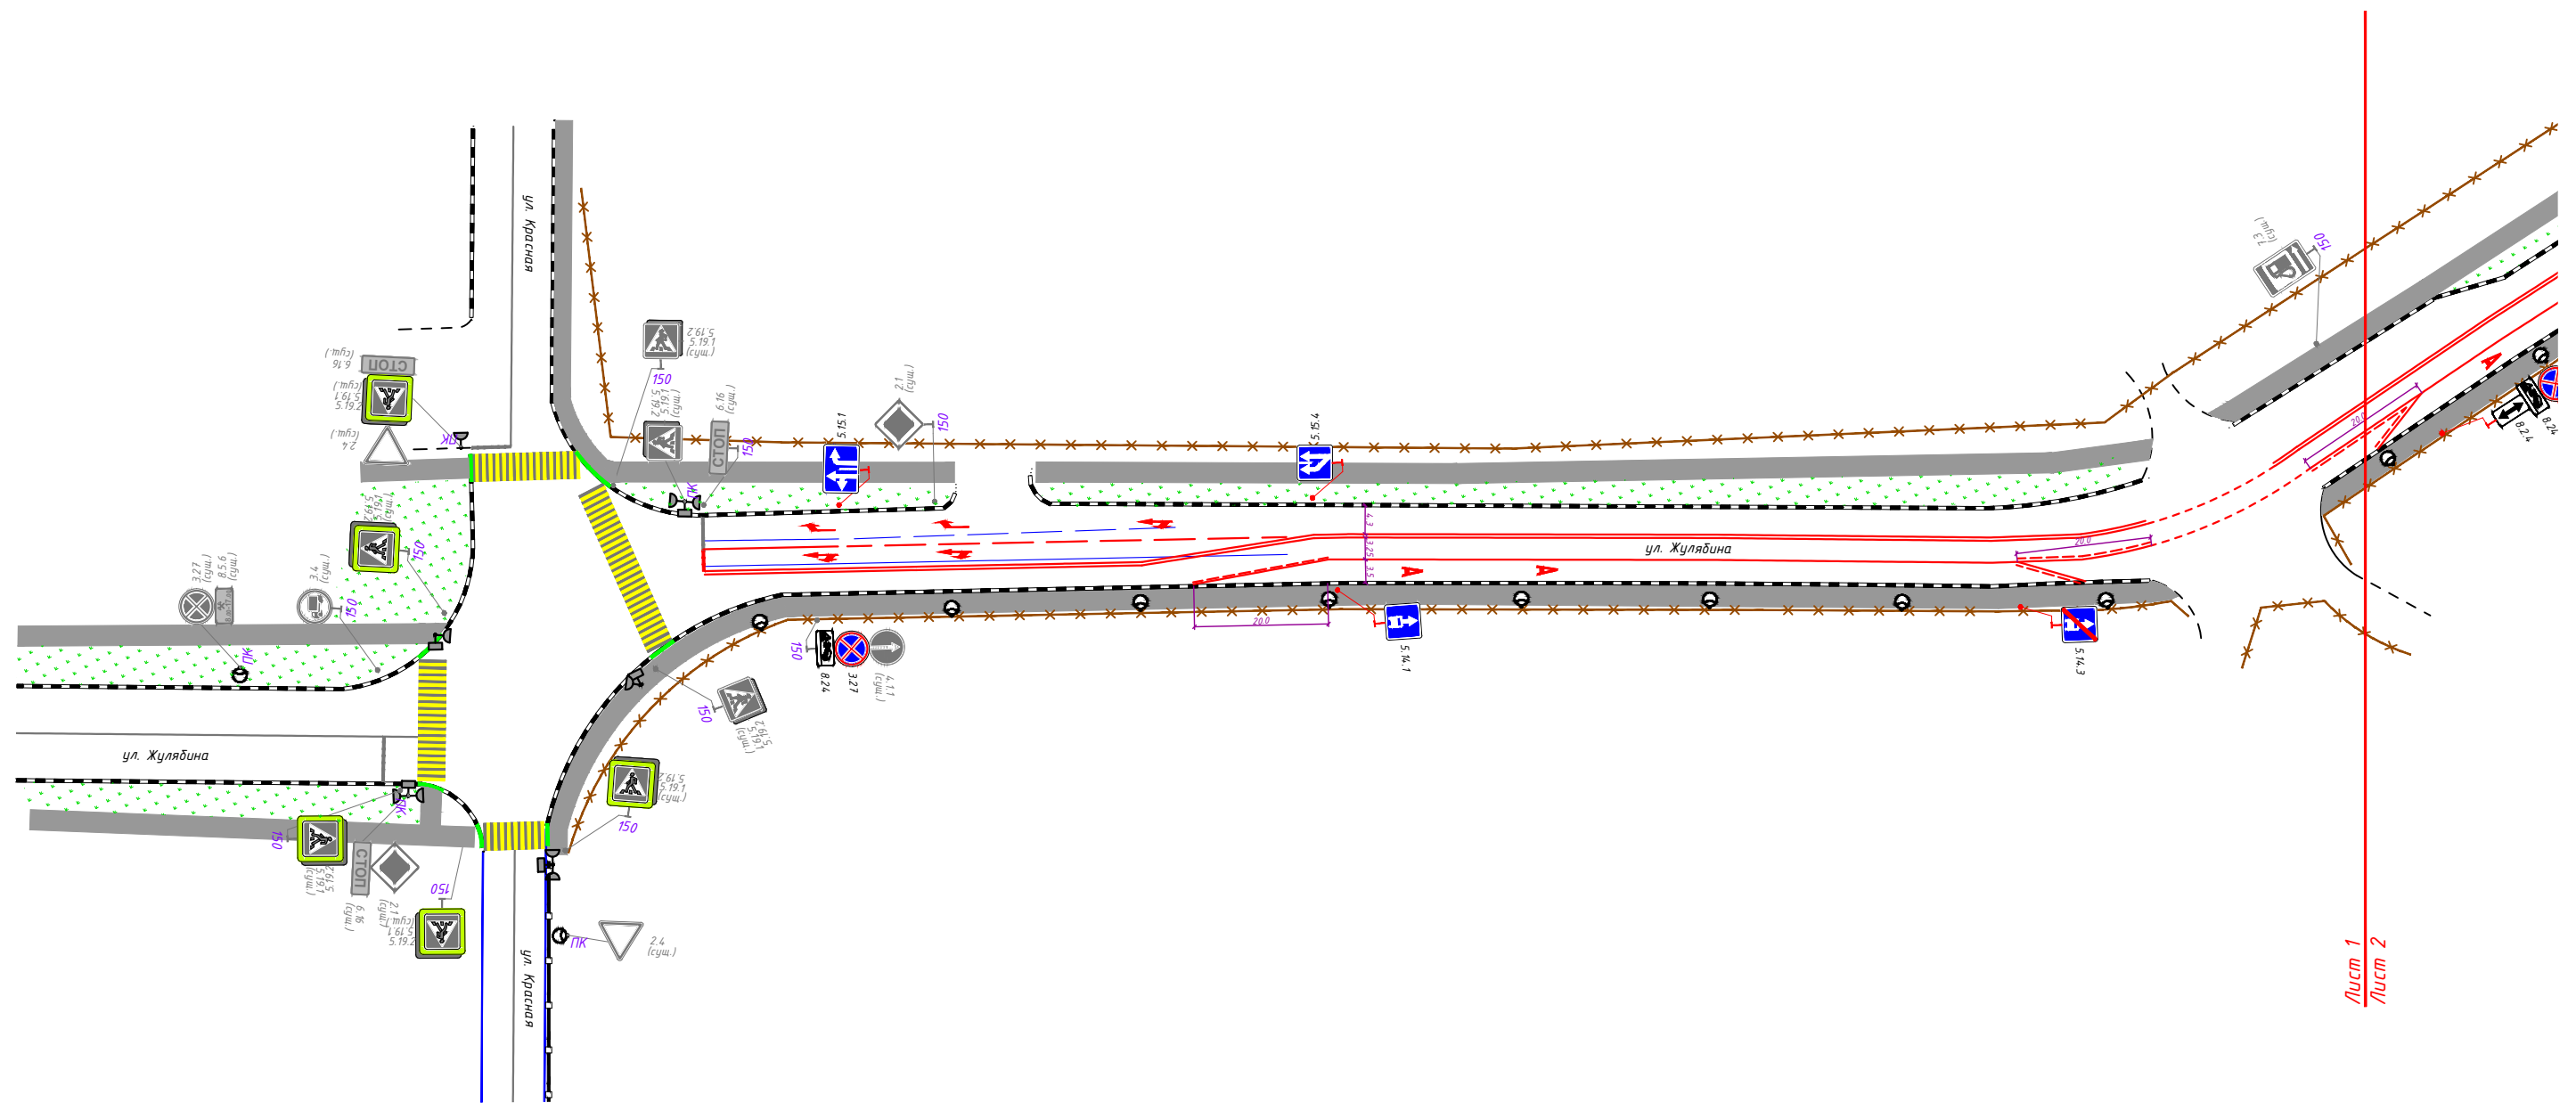


Приложение № 1
к постановлению Администрации
городского округа Электросталь
Московской области
от _____ № _____

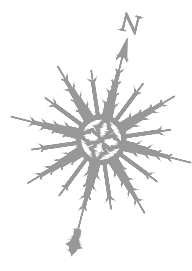



Согласовано:	

Инв. N подл.	Взам. инв. N
Подпись и дата	

1:1000

ИП-0303/222-ПОДД-Т55-ПОД					
Проект организации дорожного движения на территории Московской области					
Изм.	Кол.уч.	Лист	N док.	Подп.	Дата
Разраб.		Стрижак		<i>[Signature]</i>	03.22
Пров.		Михайлина		<i>[Signature]</i>	03.22
Проект организации дорожного движения по адресу: г. Электросталь, ул. Жулябина от ул. Красная до ж/д переезда				Стадия	Лист
				П	1
Проектируемая схема организации дорожного движения				Листов	3
				ИНВЕСТ ПРОЕКТ	
				Формат А3	

Приложение № 1
к постановлению Администрации
городского округа Электросталь
Московской области
от _____ № _____

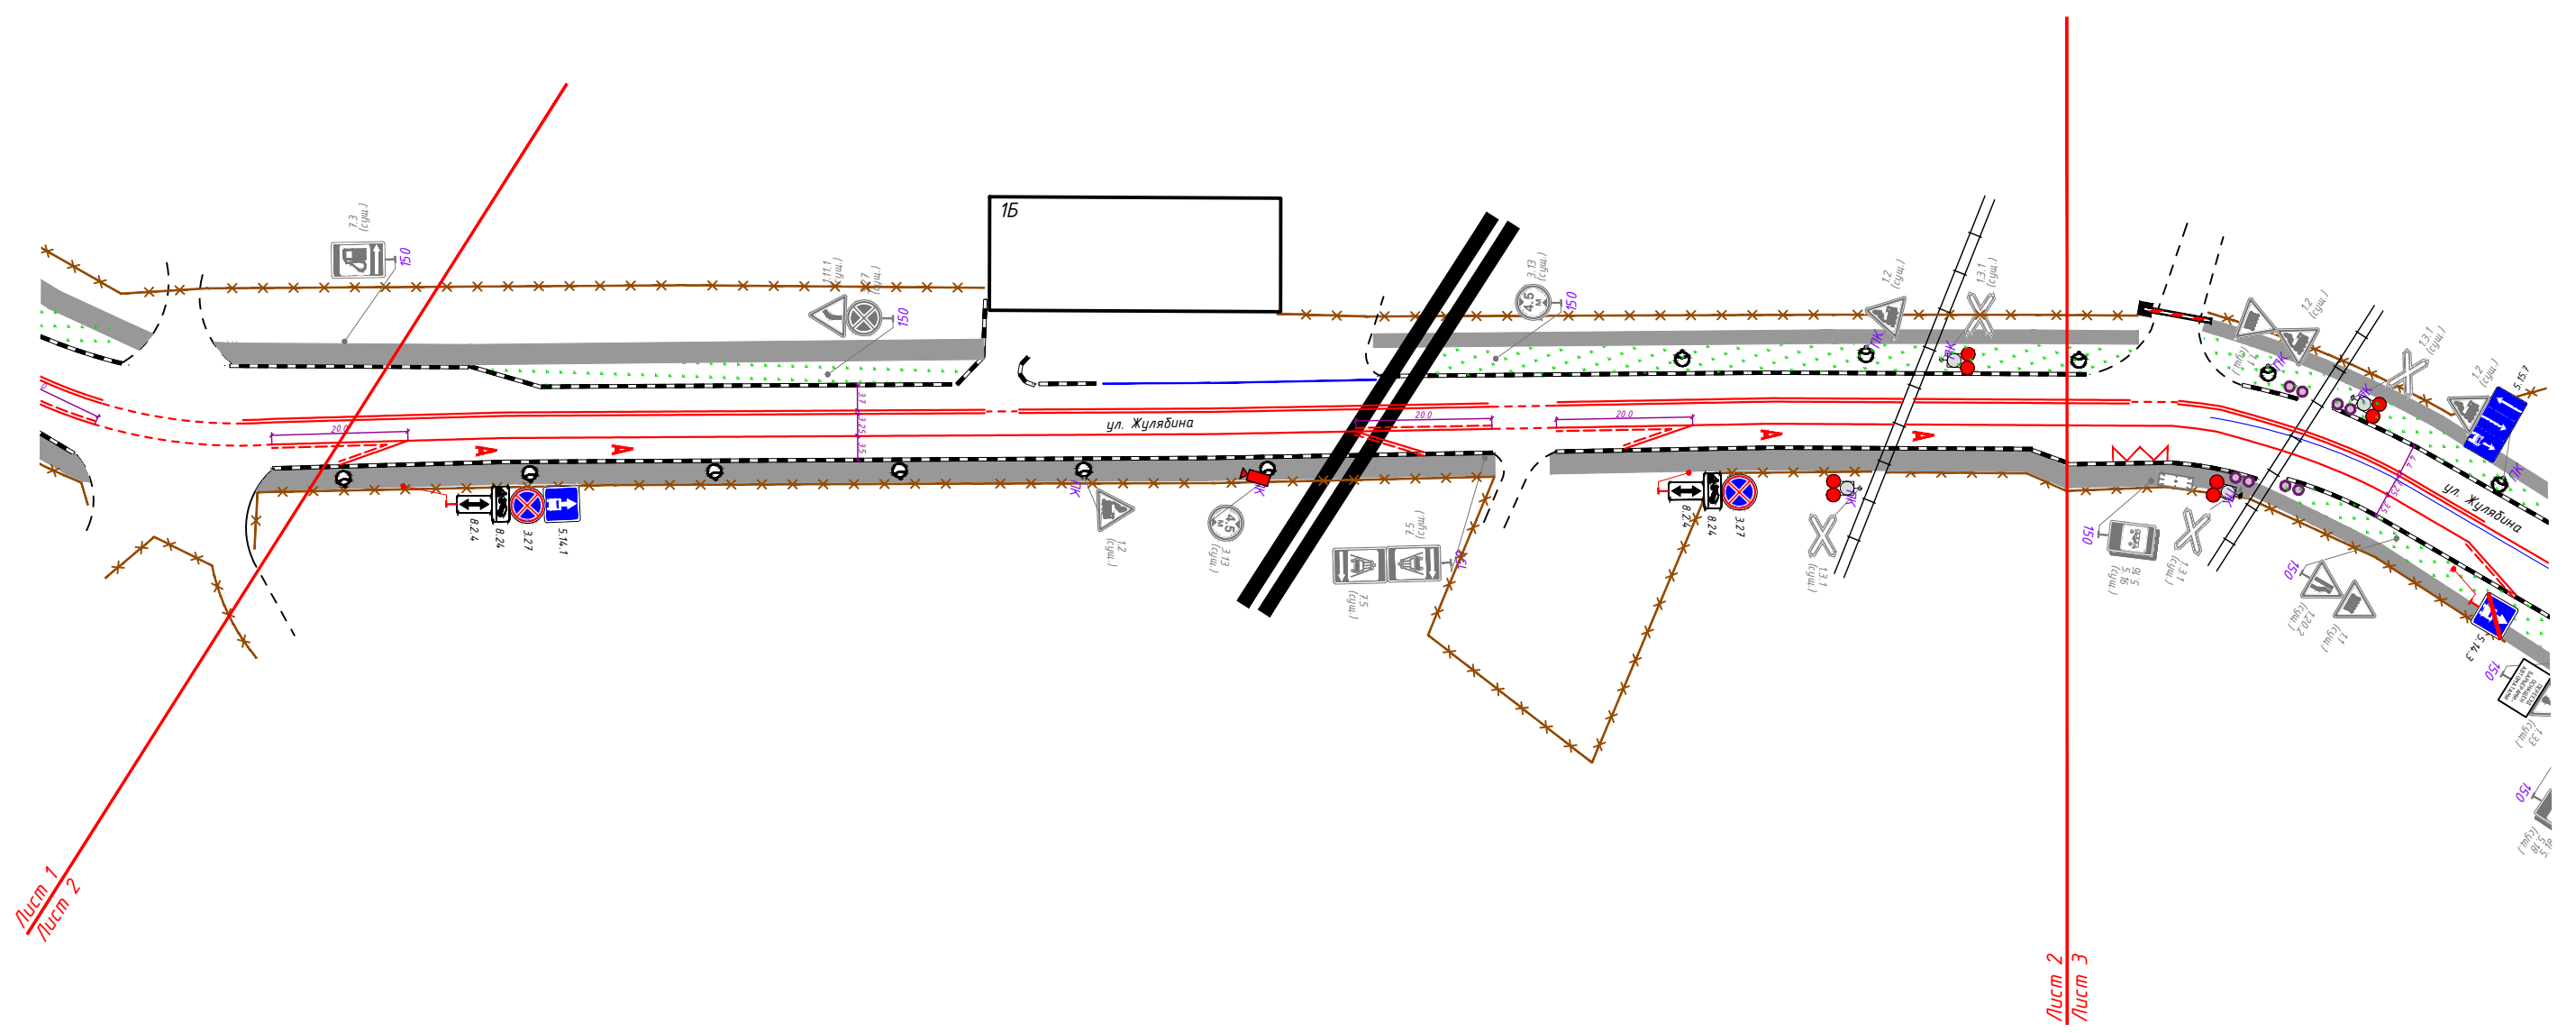
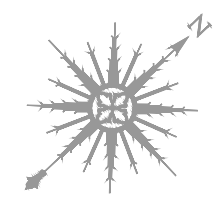


1:1000

Согласовано:	
Взам.инв. N	
Подпись и дата	
Инв. N подл.	


					ИП-0303/222-ПОДД-Т55-ПОД			
					Проект организации дорожного движения на территории Московской области			
Изм.	Кол.уч.	Лист N док.	Подп.	Дата	Проект организации дорожного движения по адресу: г. Электросталь, ул. Жулявина от ул. Красная до ж/д переезда	Стадия	Лист	Листов
Разраб.	Стрижак		<i>[Signature]</i>	03.22		П	2	3
Пров.	Михайлина		<i>[Signature]</i>	03.22				
					Проектируемая схема организации дорожного движения		ИНВЕСТ ПРОЕКТ	
					Формат А3			

Приложение № 1
к постановлению Администрации
городского округа Электросталь
Московской области
от _____ № _____

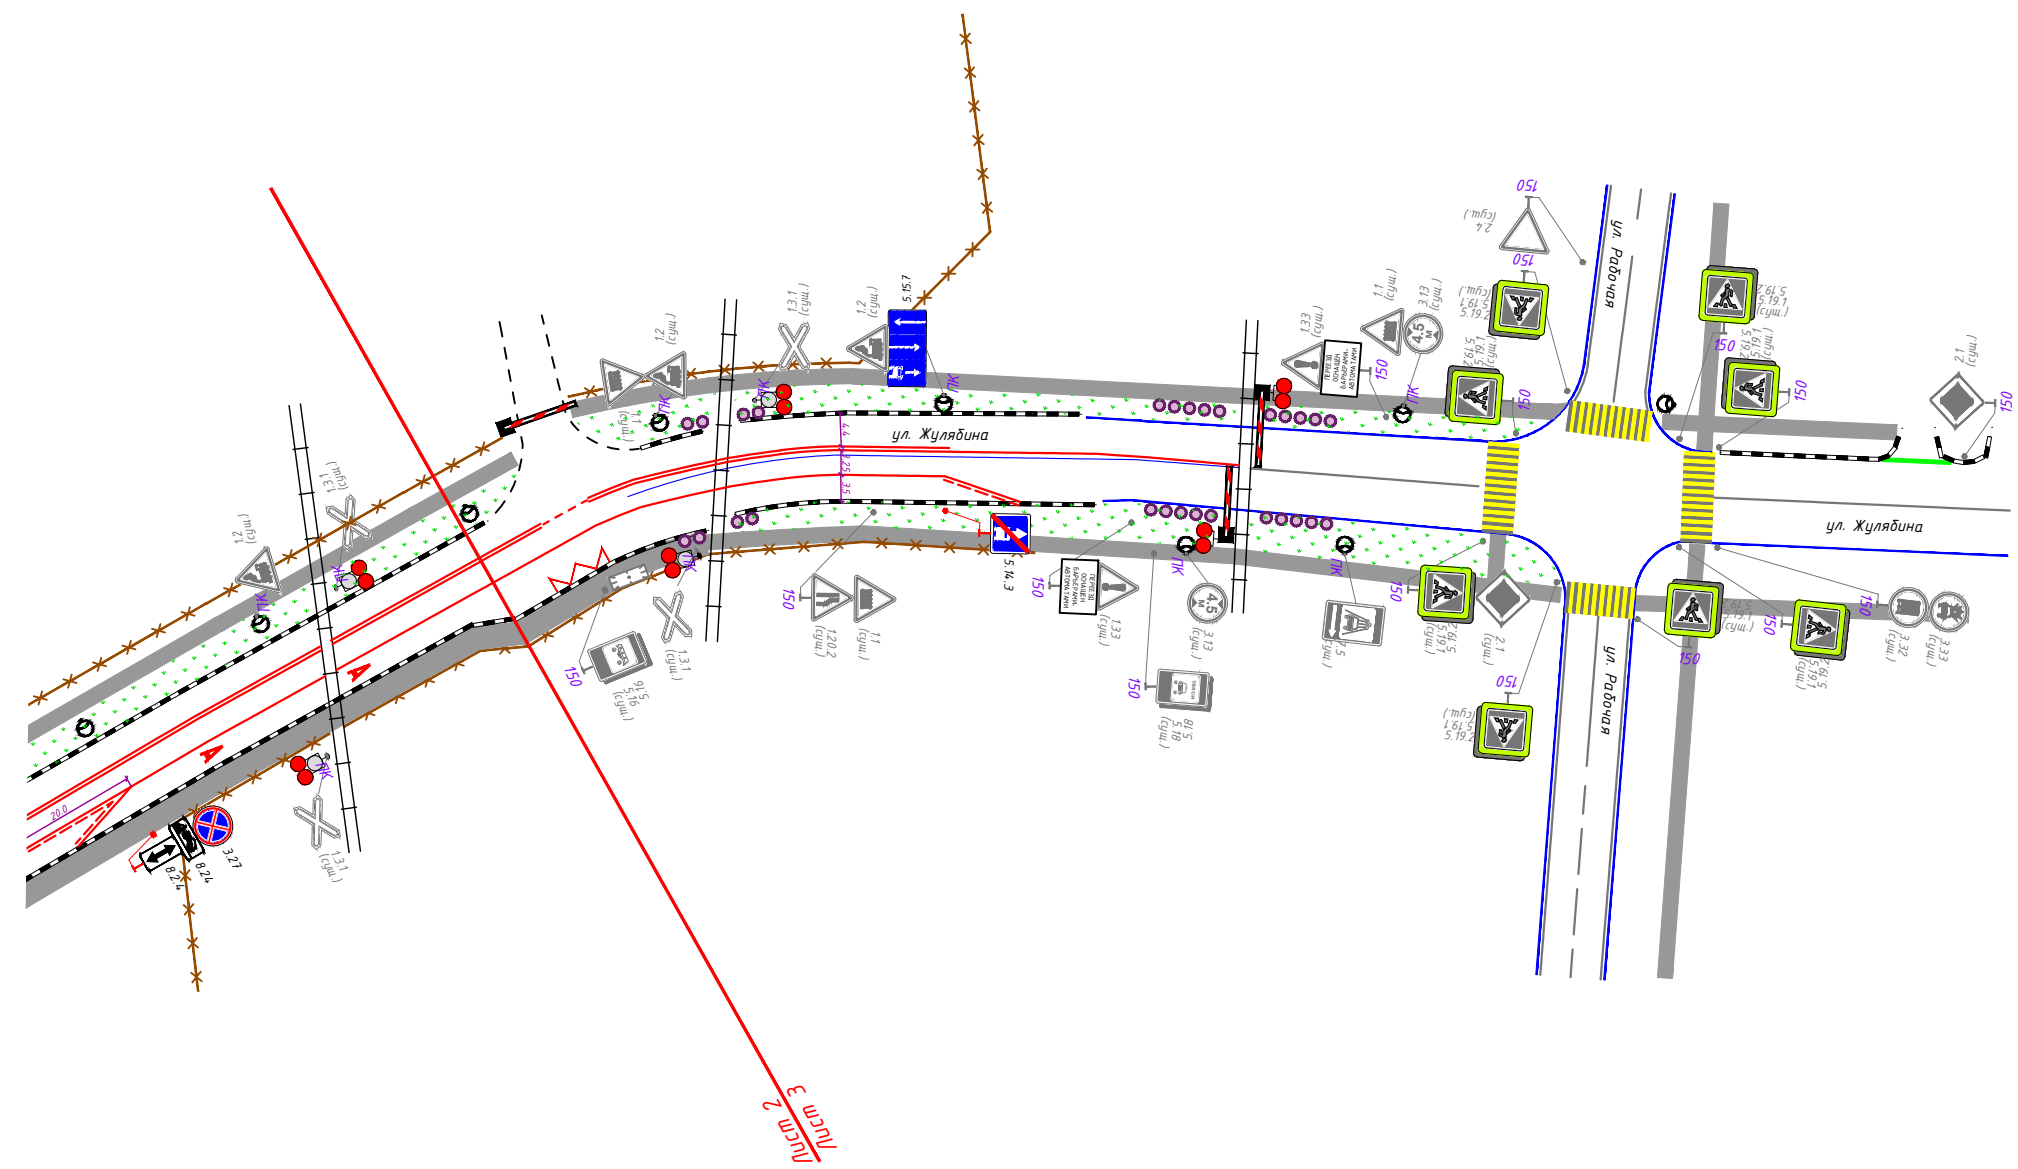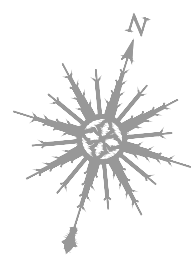

1:1000

Согласовано:					
Инв. N подл.	Подпись и дата	Взам. инв. N			

ИП-0303/222-ПОДД-Т55-ПОД							
Проект организации дорожного движения на территории Московской области							
Изм.	Кол.уч.	Лист N док.	Подп.	Дата	Проект организации дорожного движения по адресу: г. Электросталь, ул. Жулябина от ул. Красная до ж/д переезда		
Разраб.	Стрижак		<i>Стрижак</i>	03.22			
Пров.	Михайлина		<i>Михайлина</i>	03.22			
Проектируемая схема организации дорожного движения					Стадия	Лист	Листов
					П	3	3
					 ИНВЕСТ ПРОЕКТ		
					Формат А3		