

«Утверждена»

Постановлением Администрации
городского округа Электросталь
Московской области
от «26» сентября 2019 года №668/9




городской округ Электросталь
Московской области


Схема размещения рекламных конструкций на территории городского округ Электросталь Московской области


Согласована:

Главное управление
по информационной политике
Московской области
«___»_____2019 года

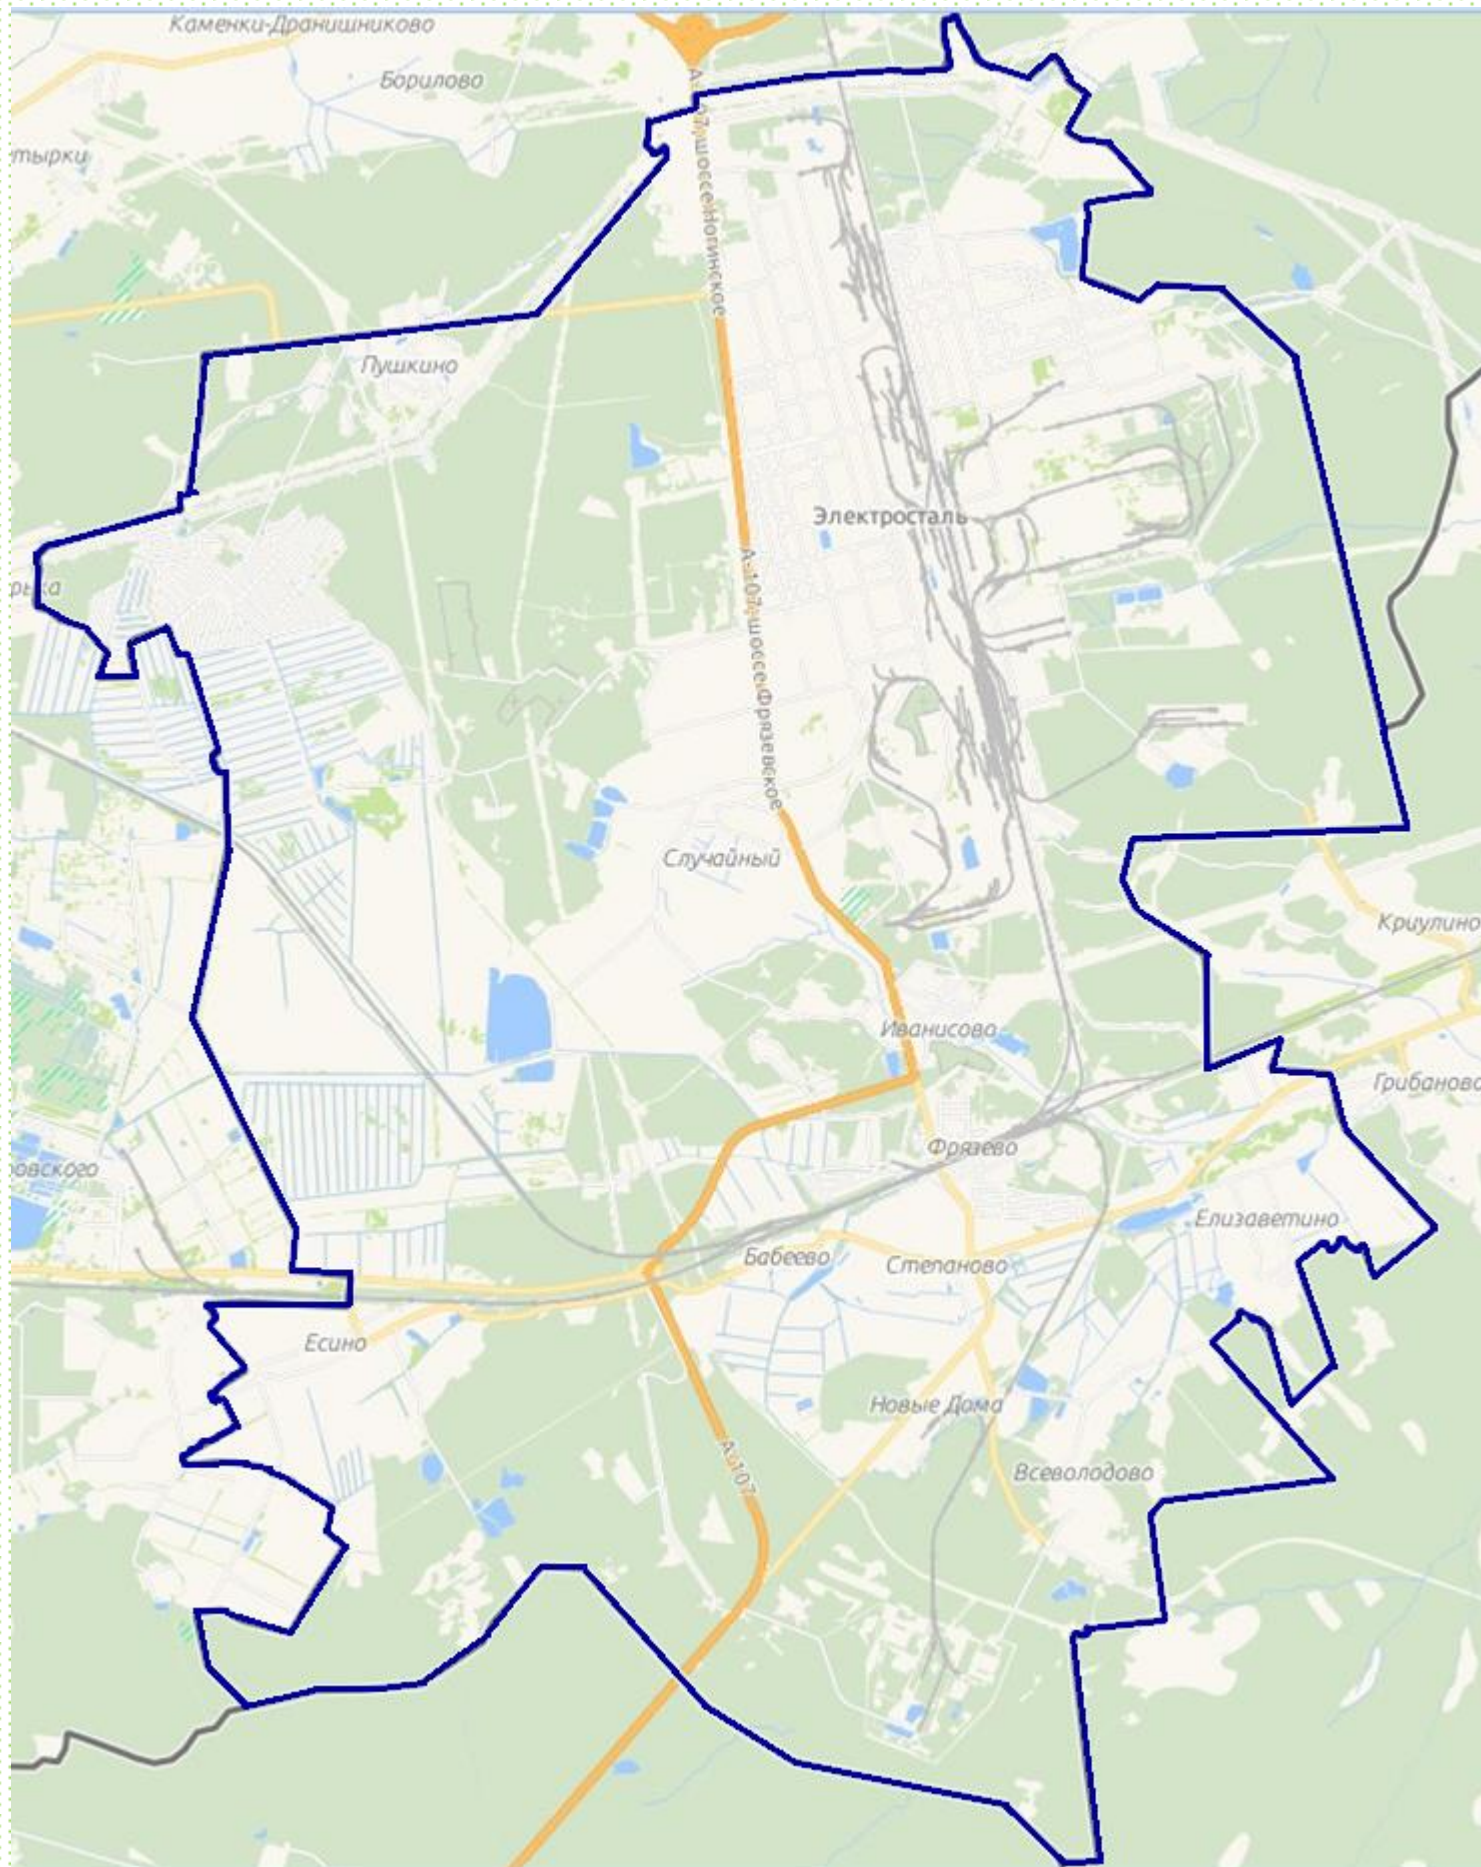


Условные обозначения


 № Рекламный щит о/с без подсветки 3х6


 № Рекламный щит о/с с внутренним подсветом 3х6

 № Ситиборд 2,7х3,7


 № Стела 1,1х1,8

 № Сити-формат 1,2 х 1,8


 № Стела, объемная 3D конструкция

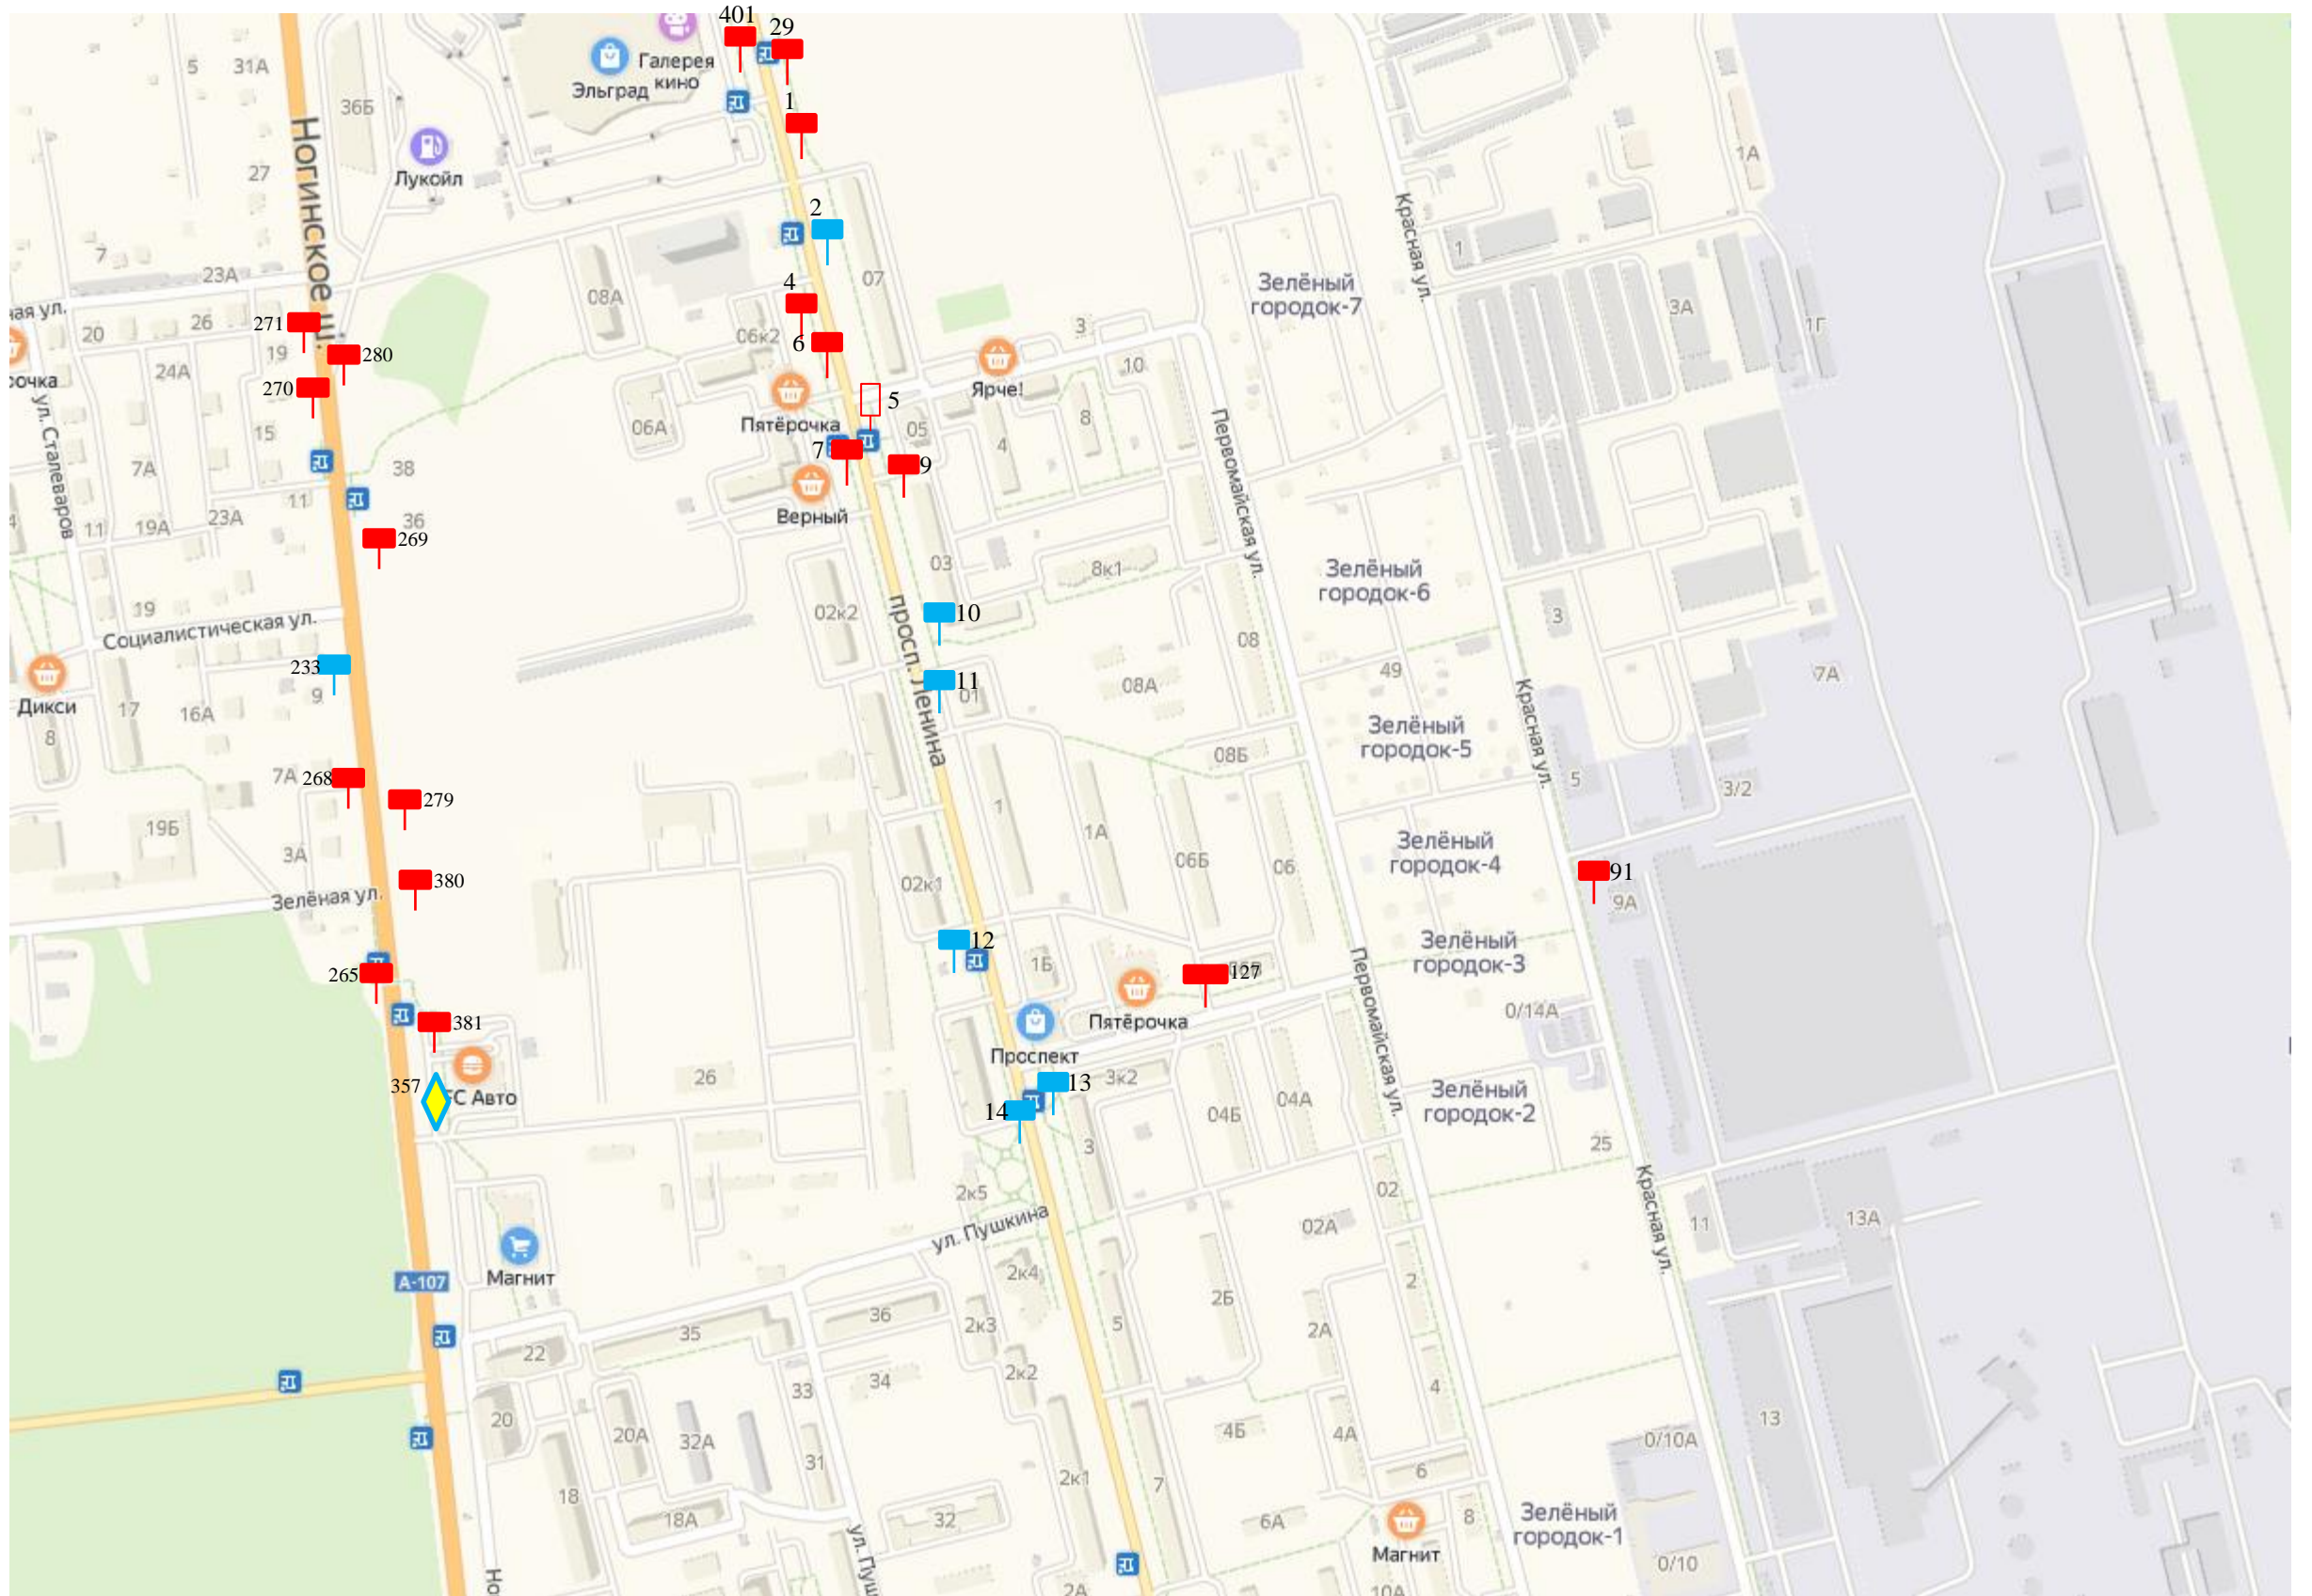



Б

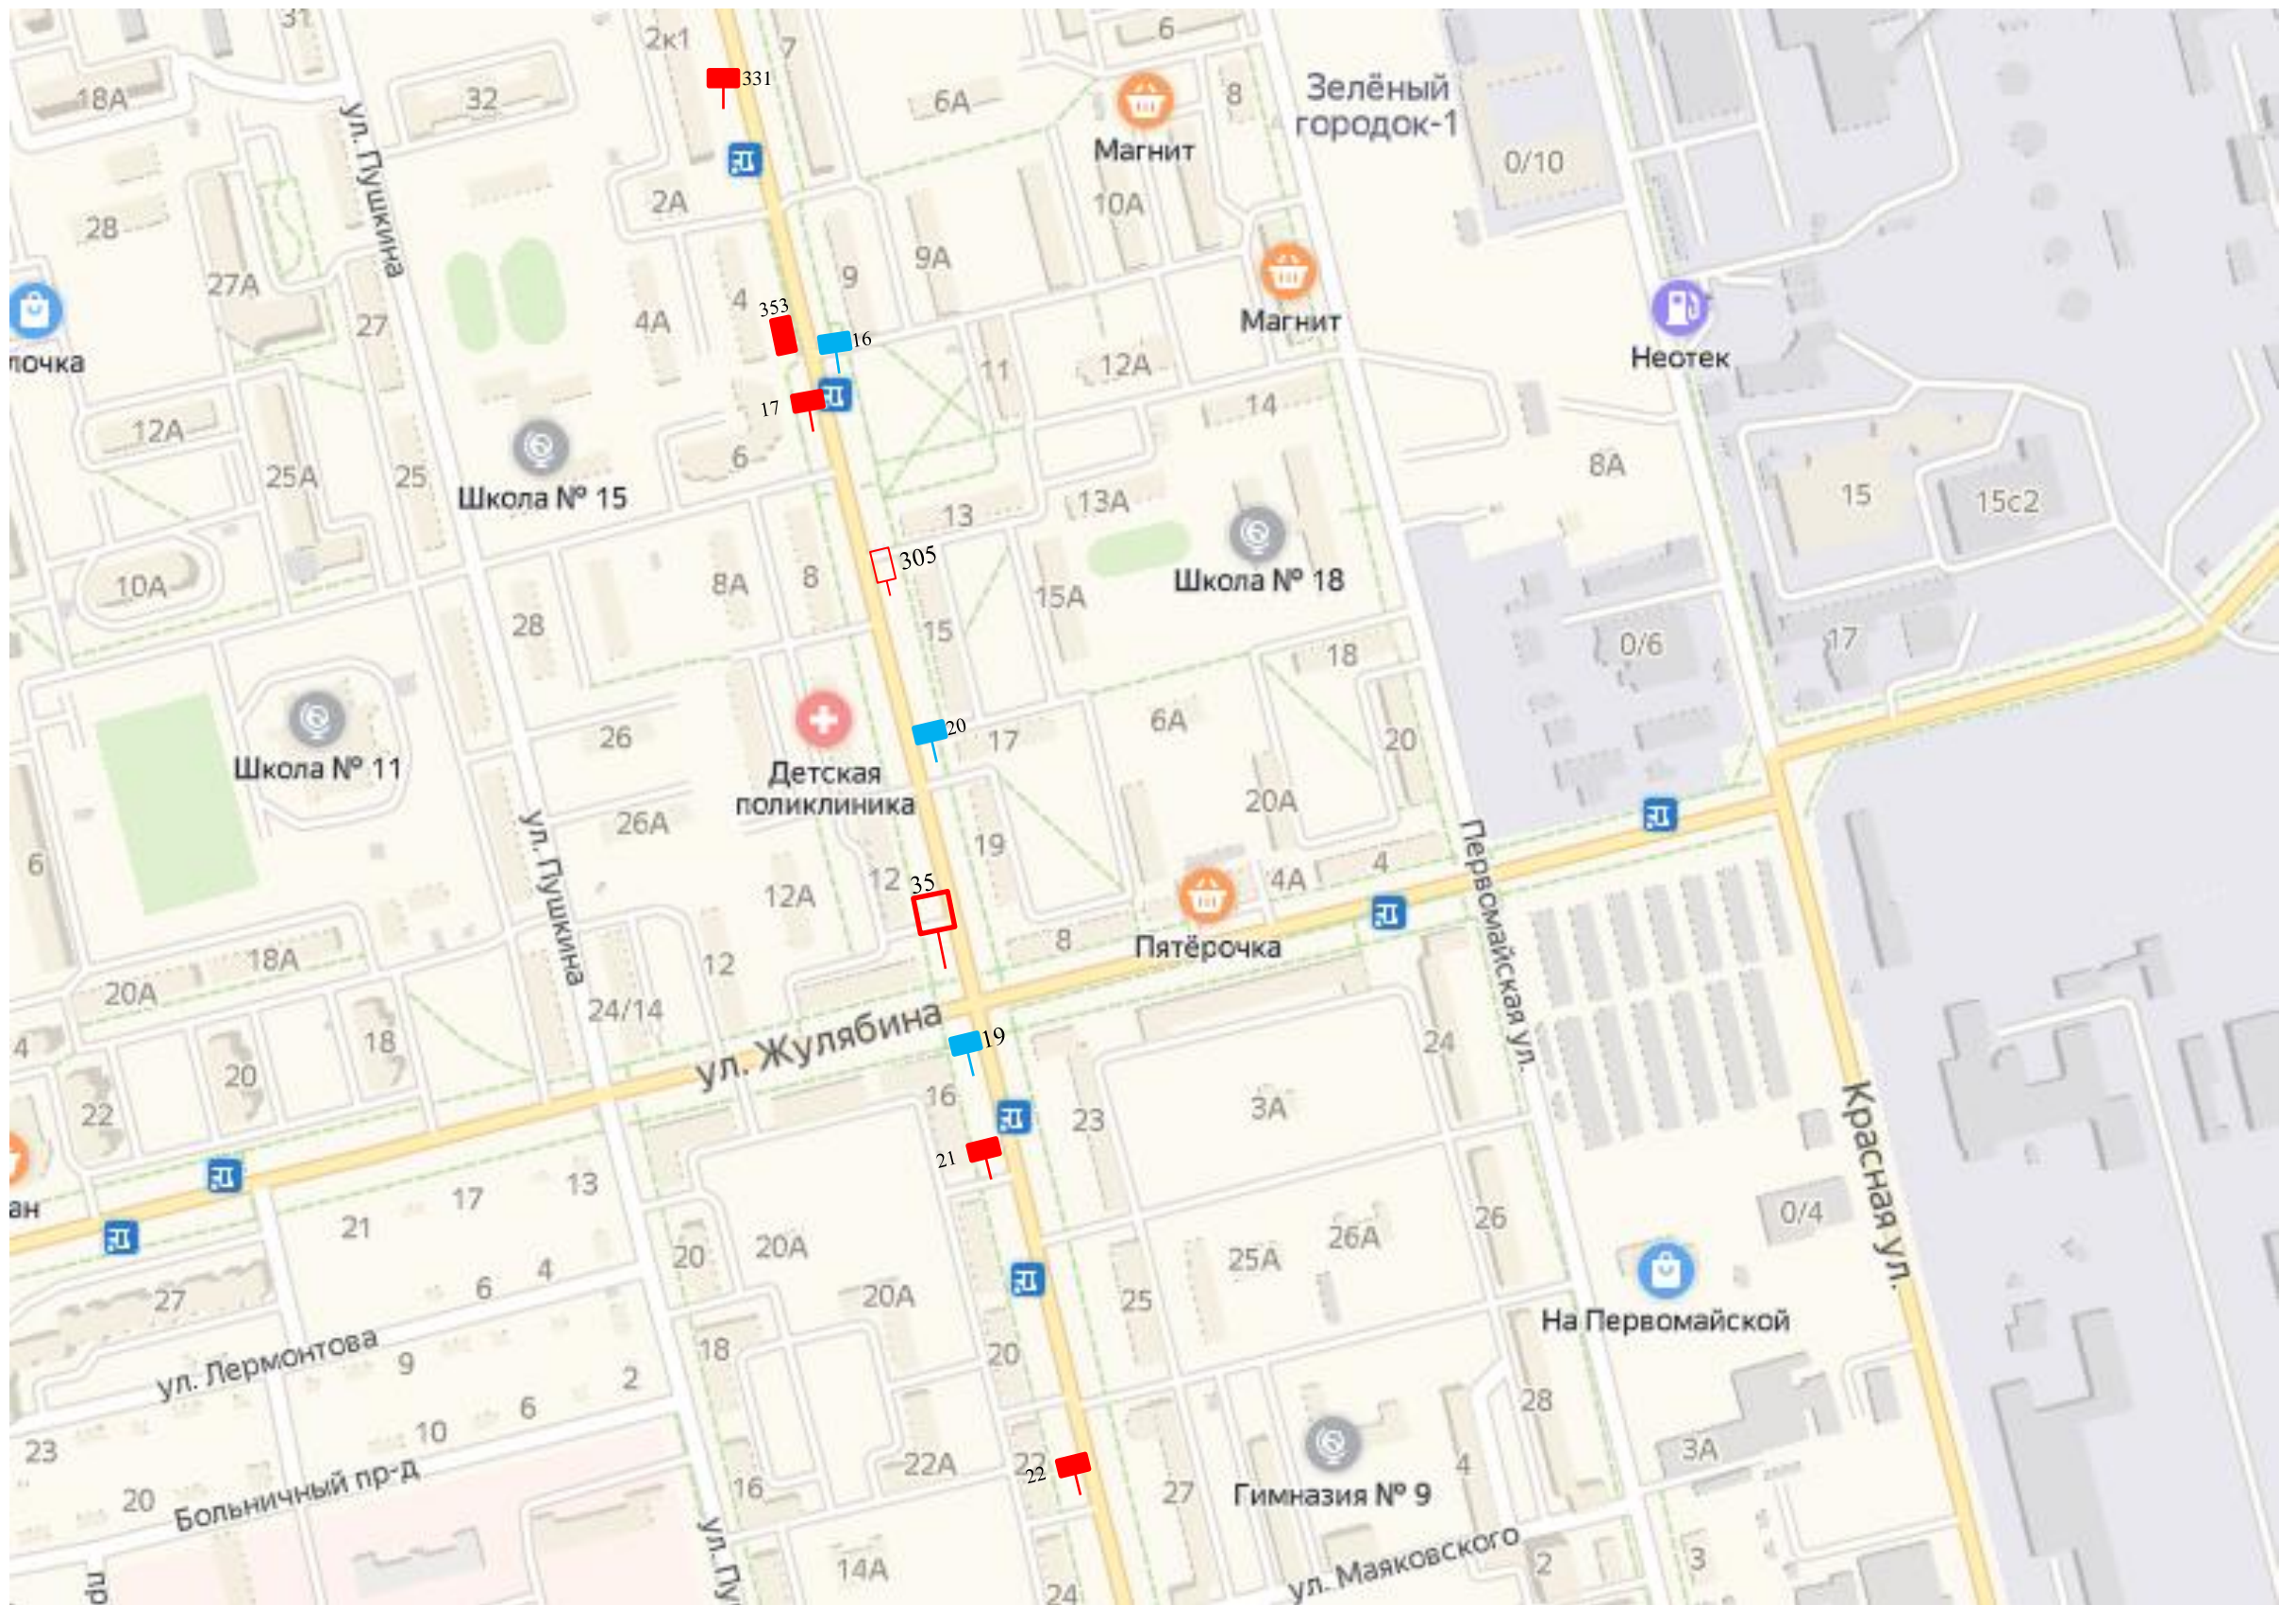



В

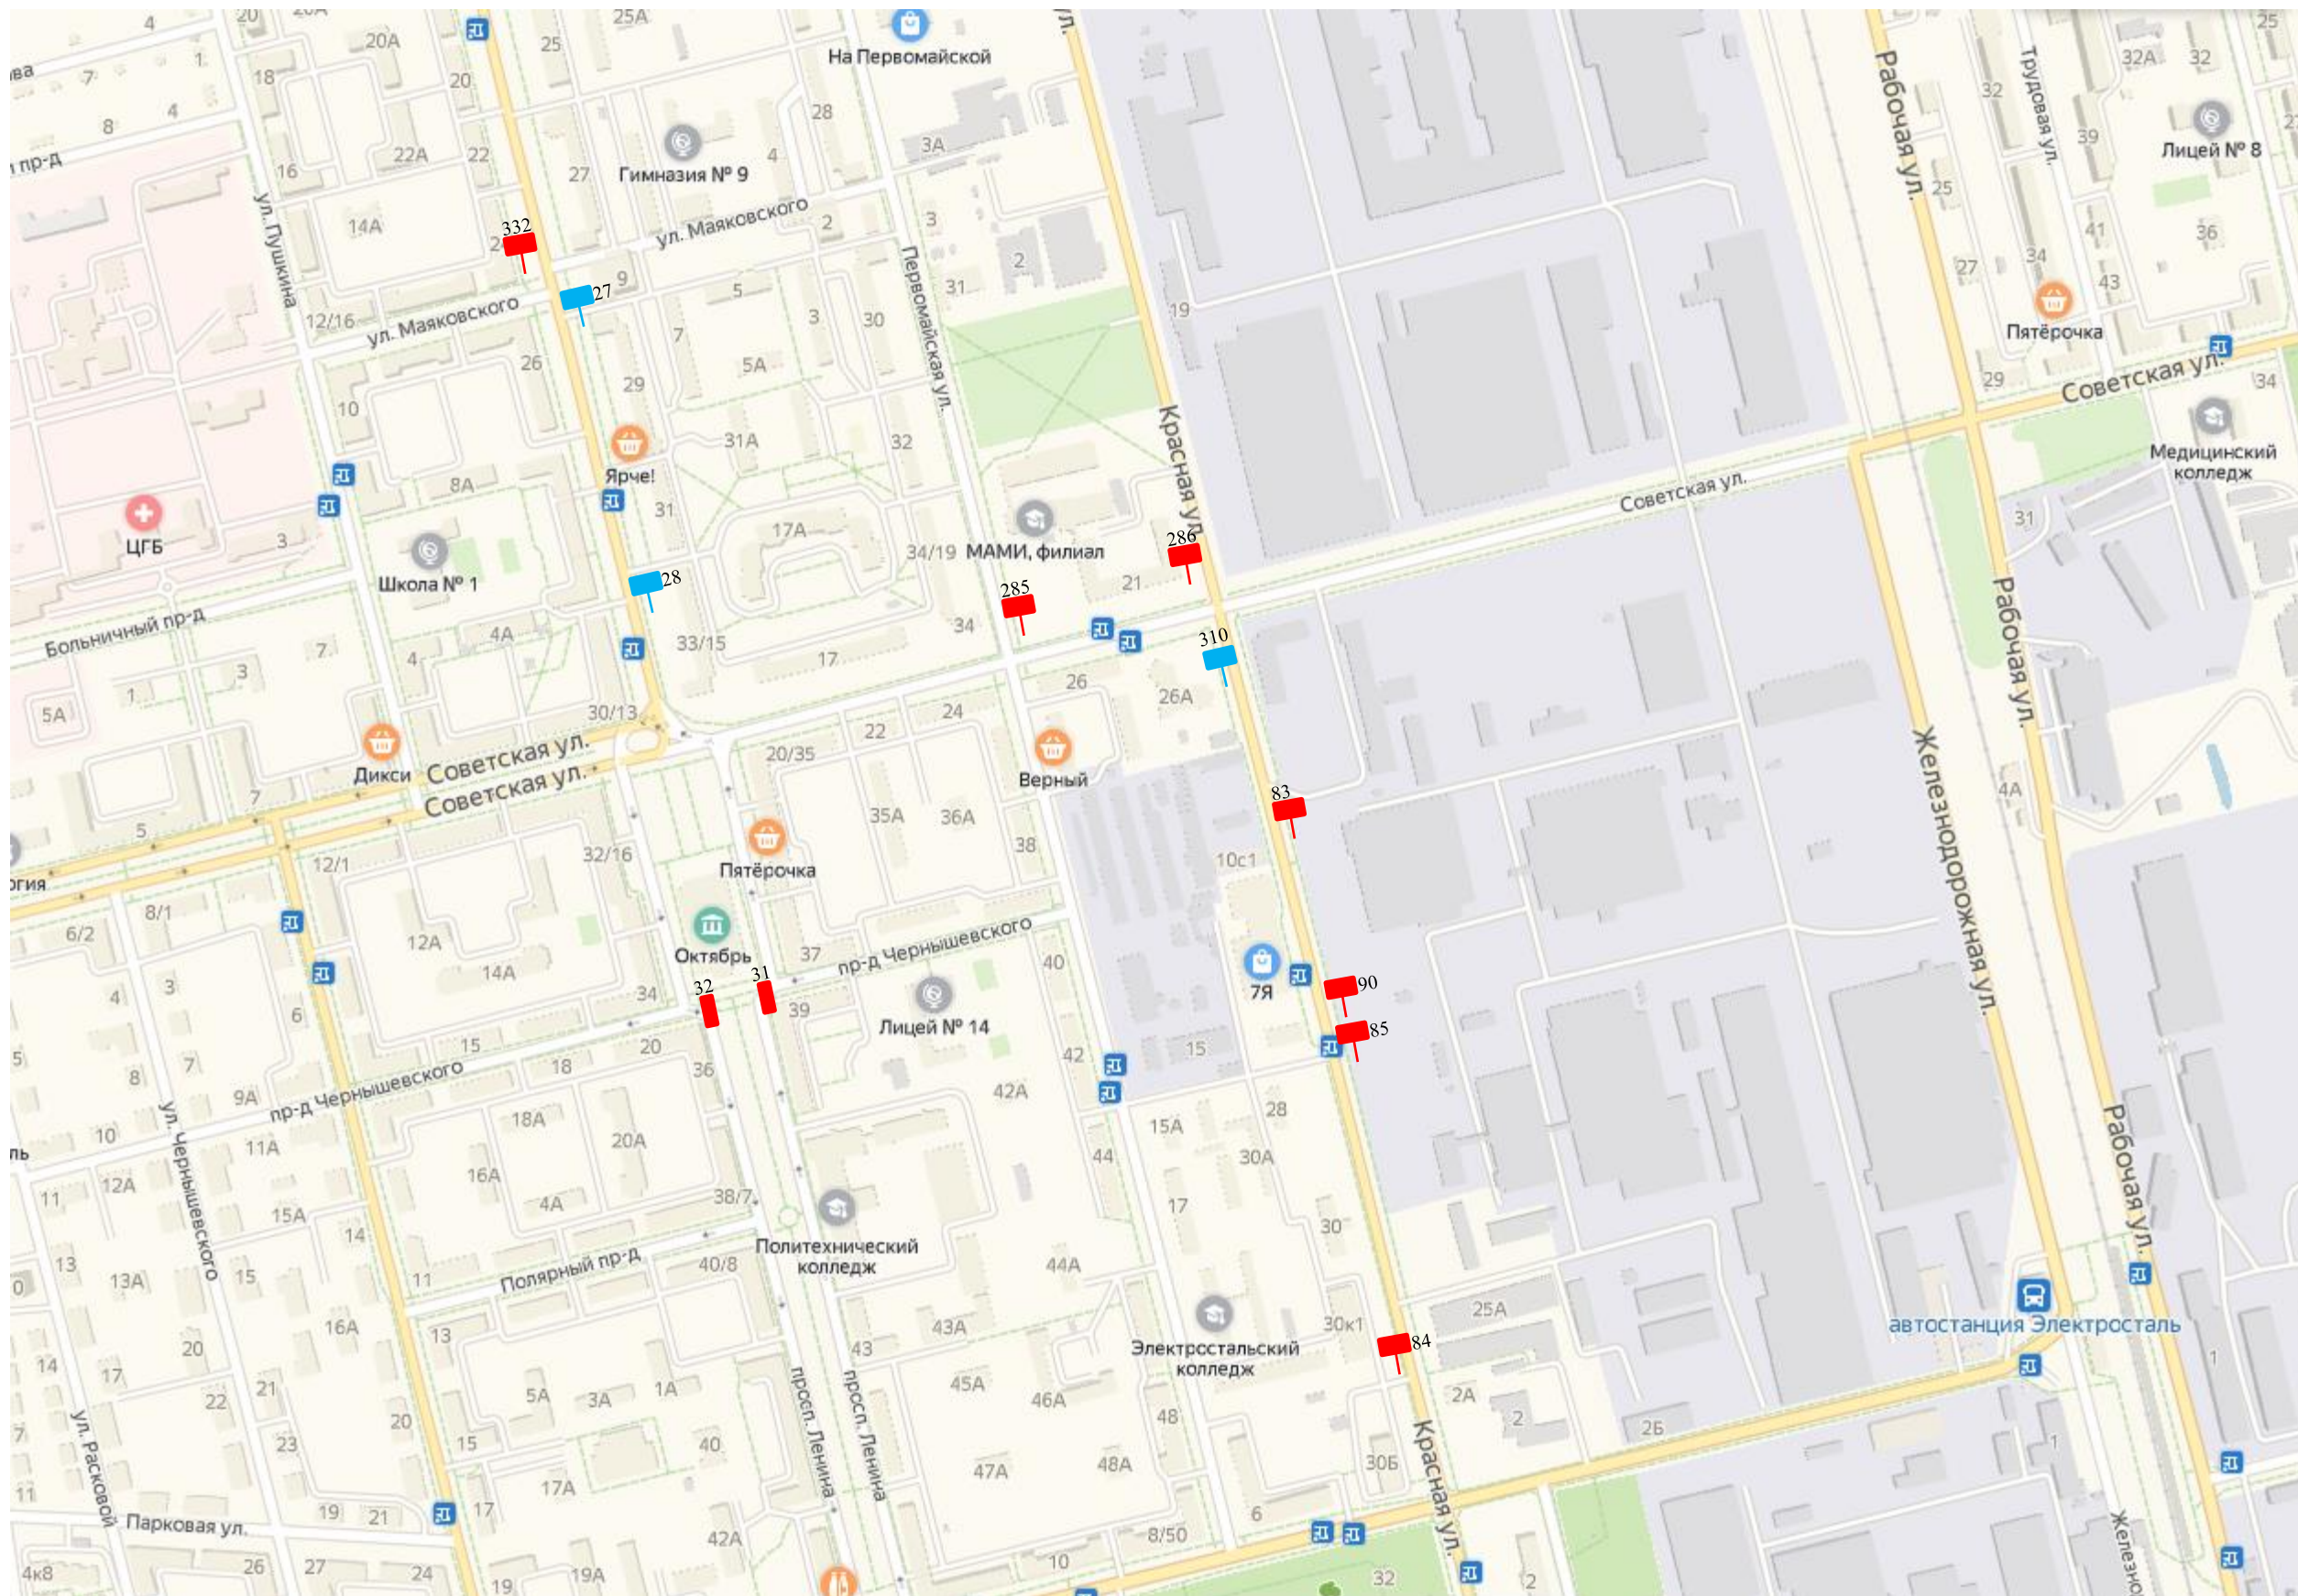


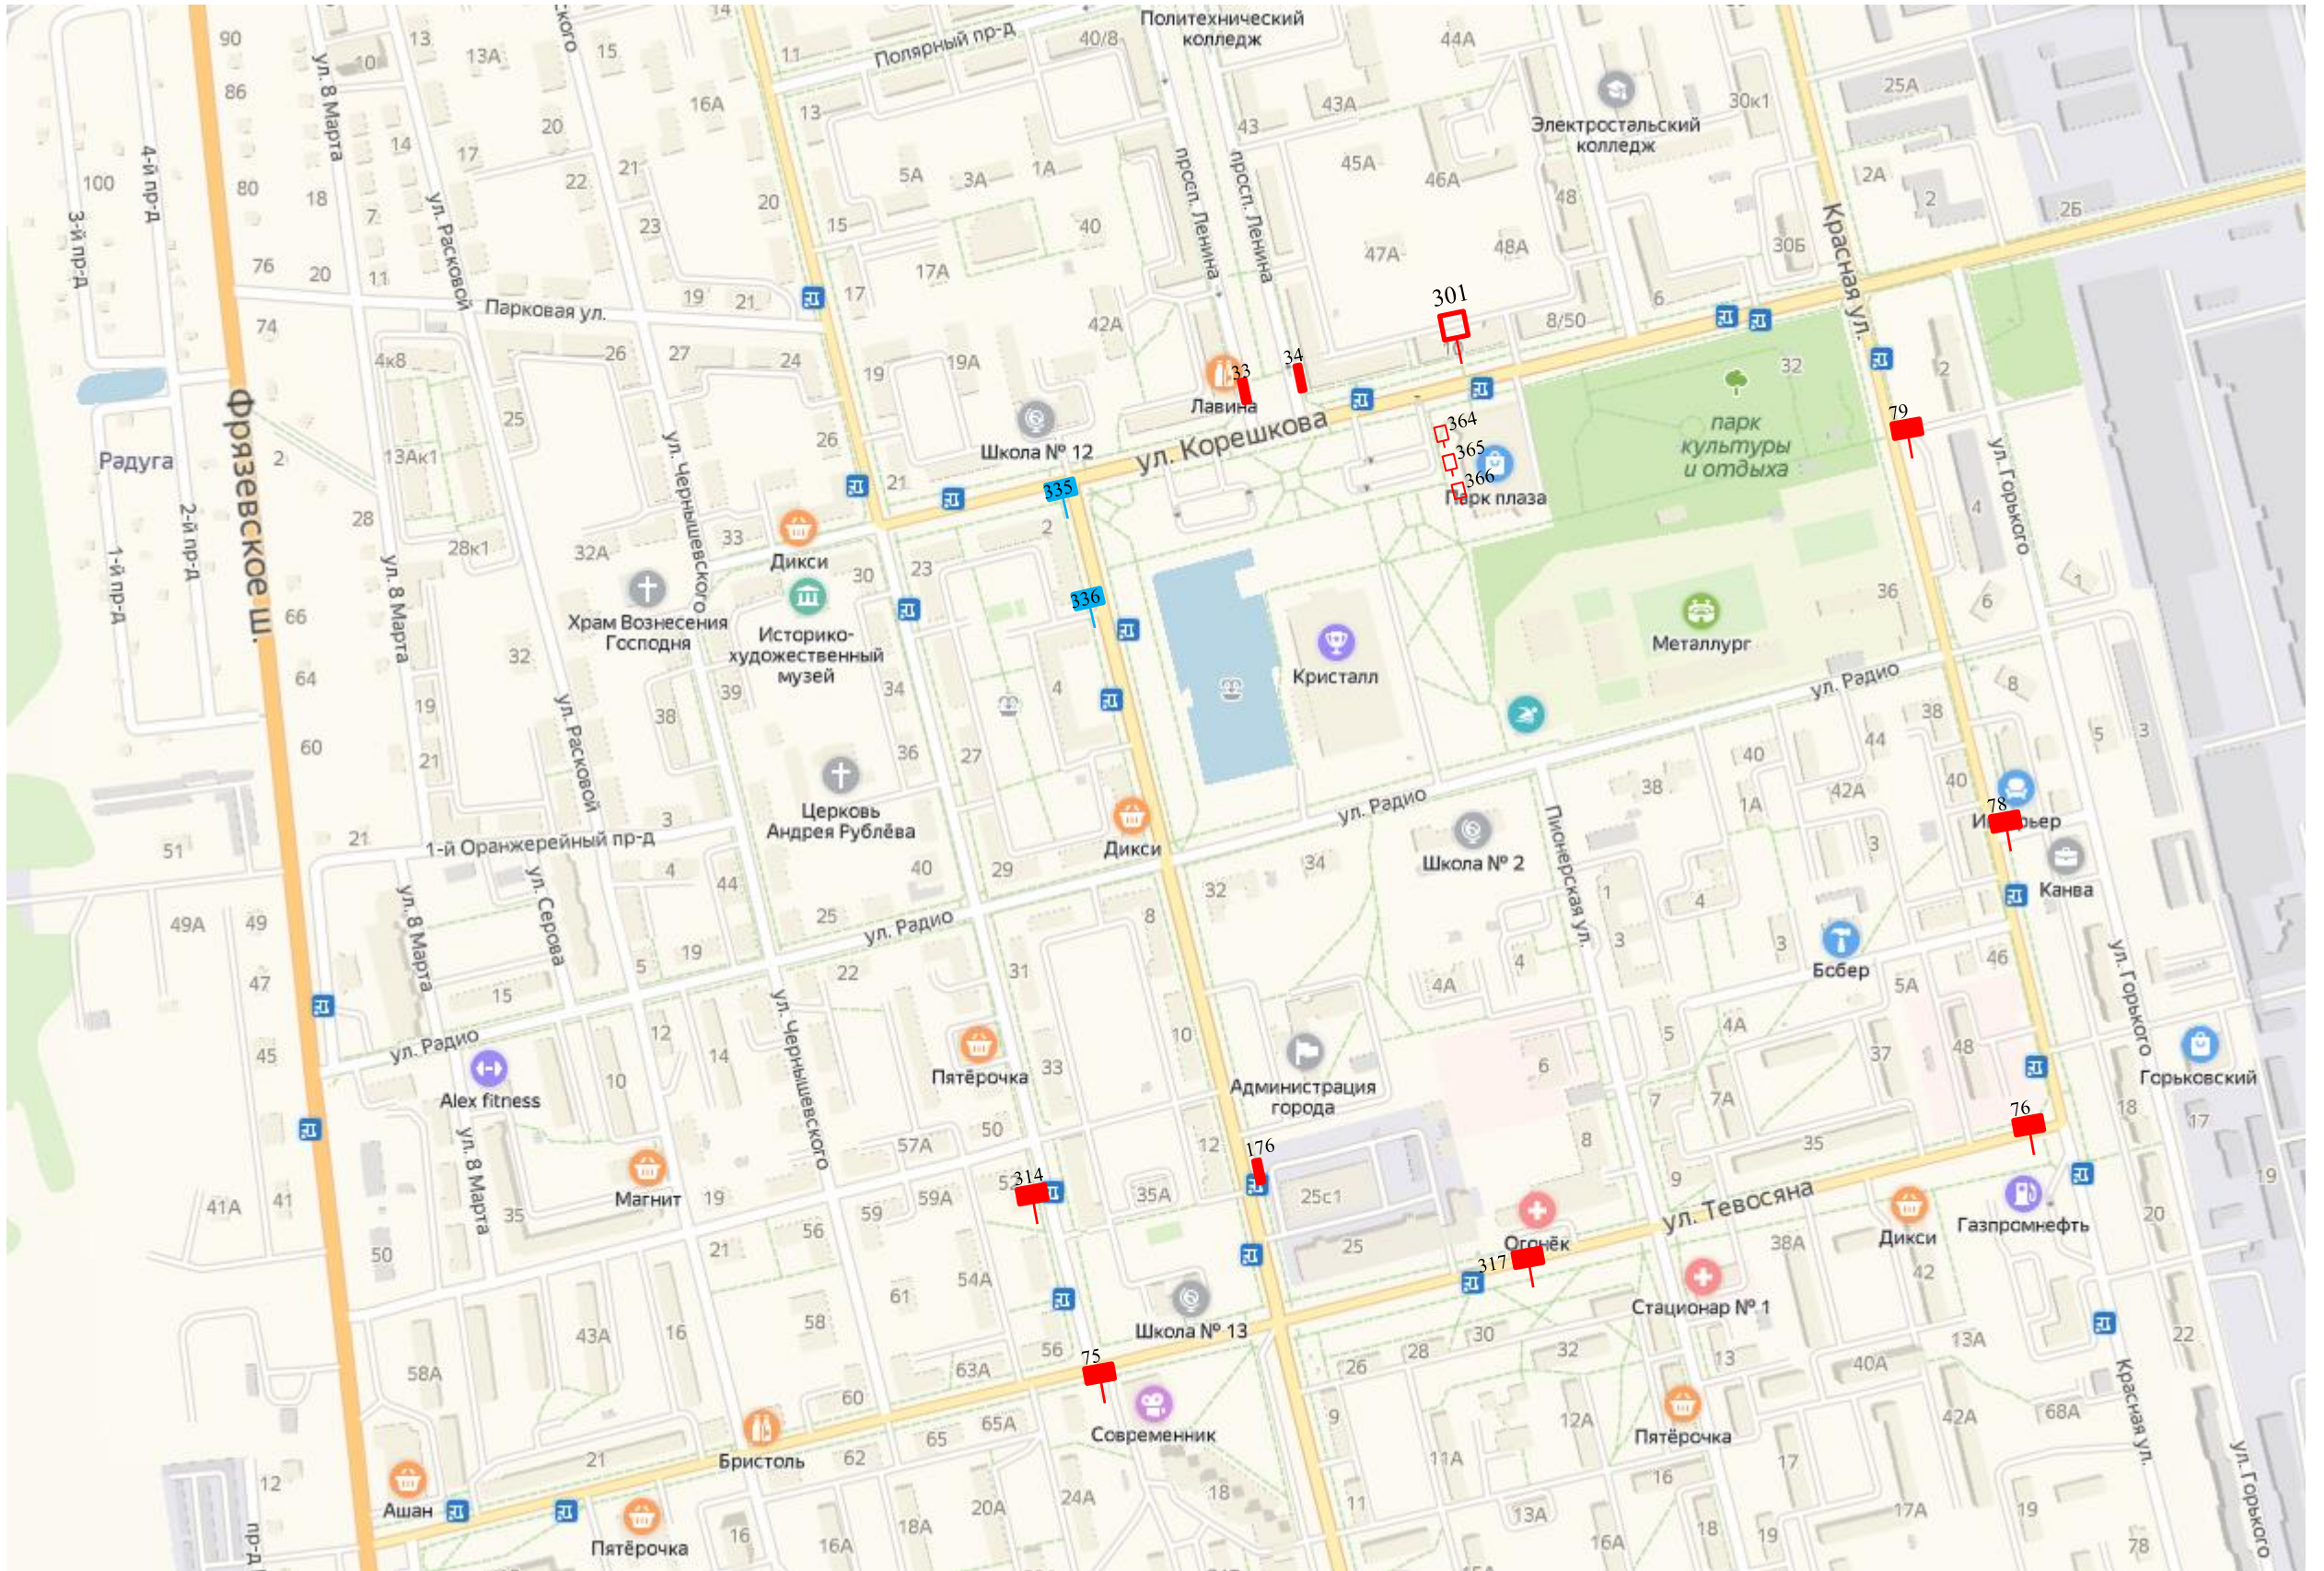


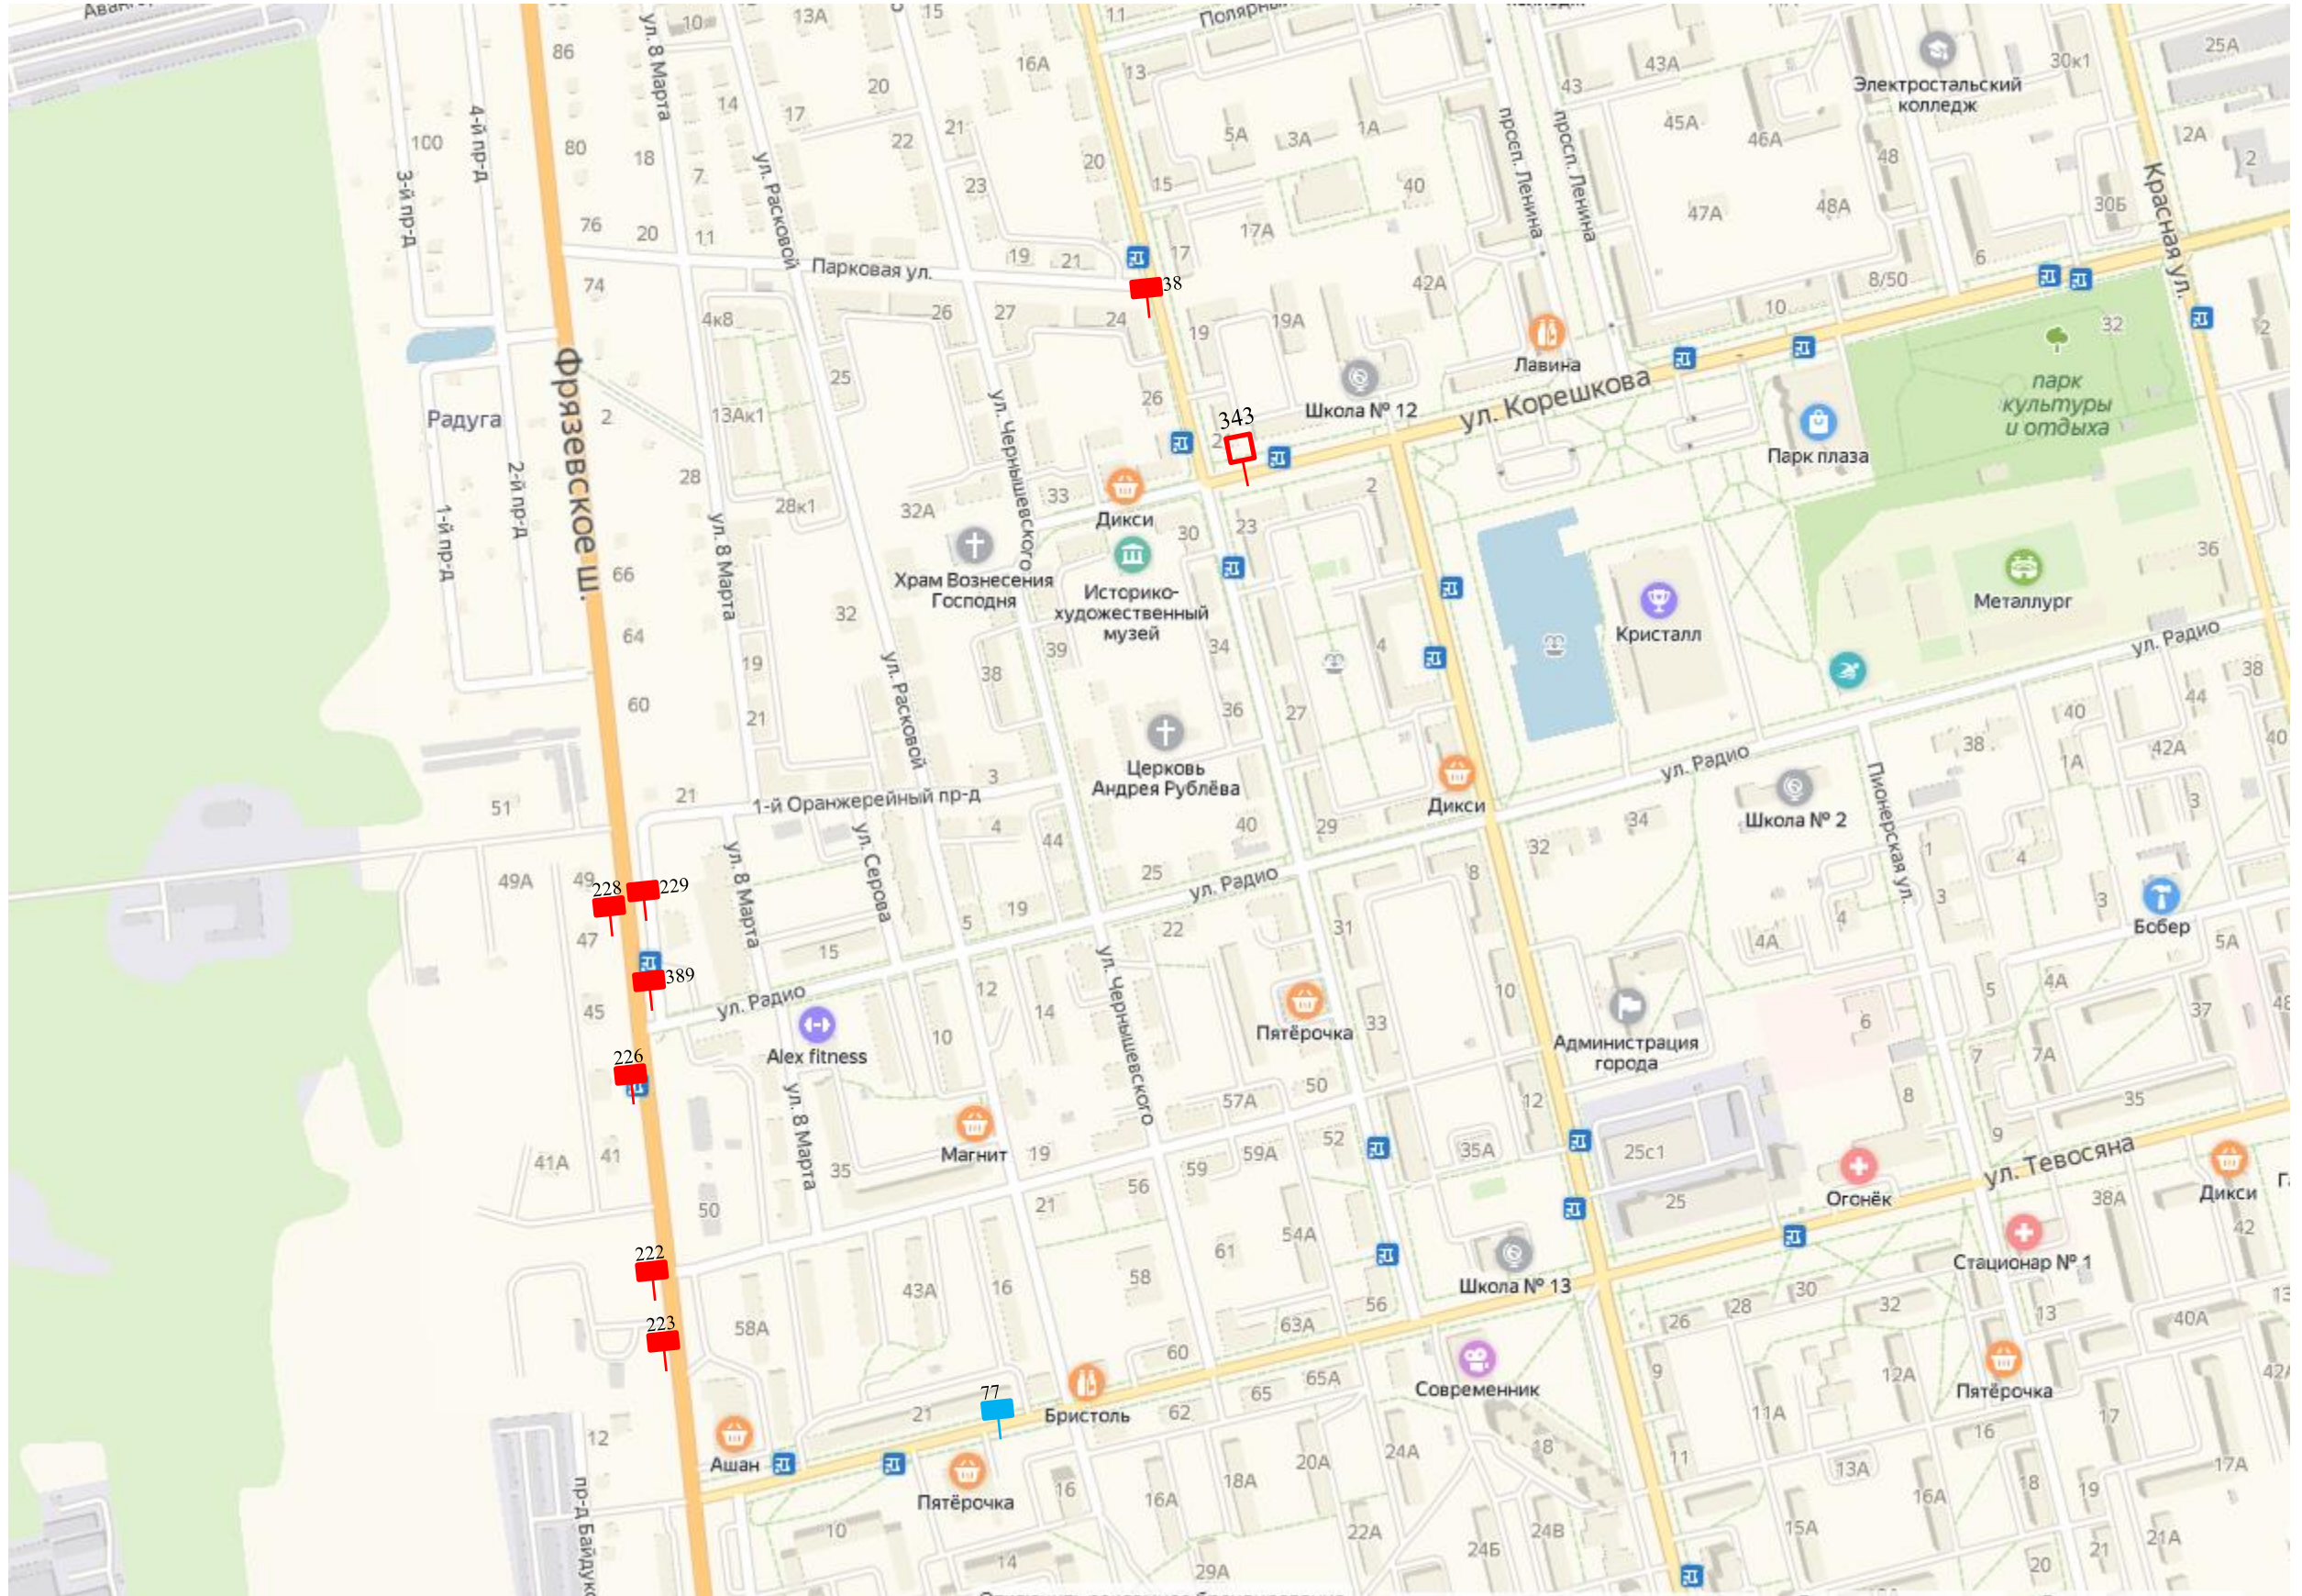


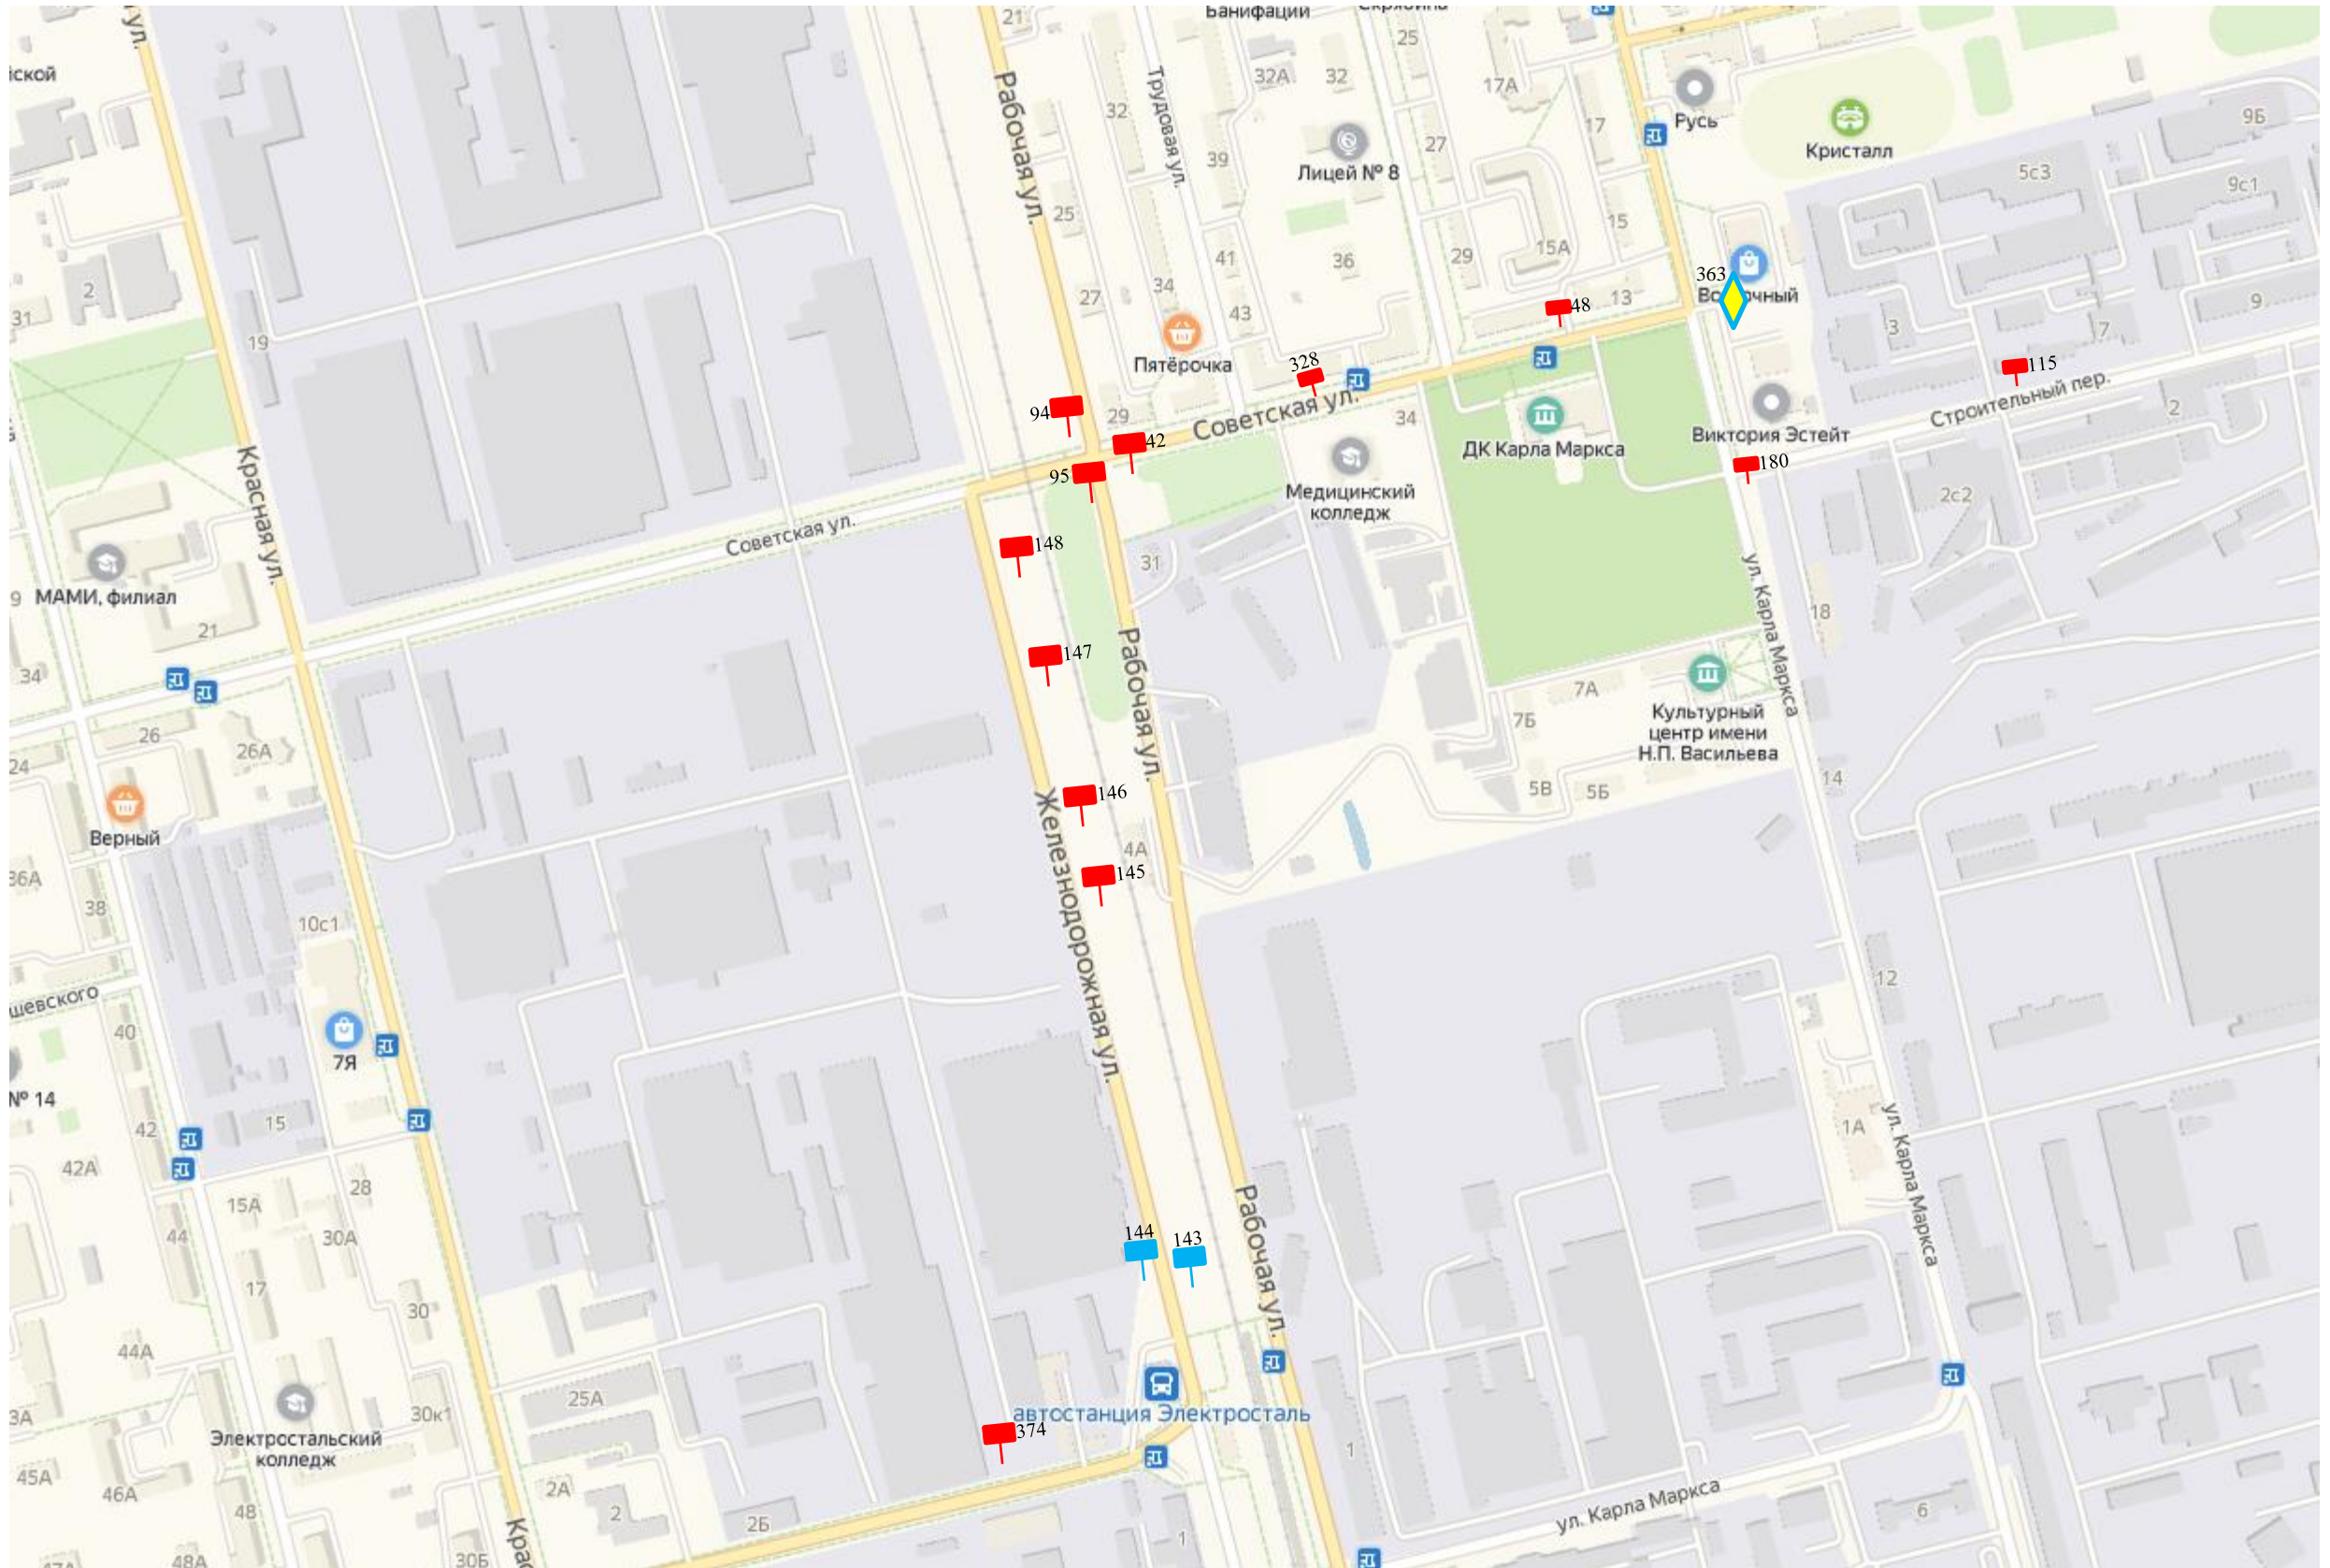


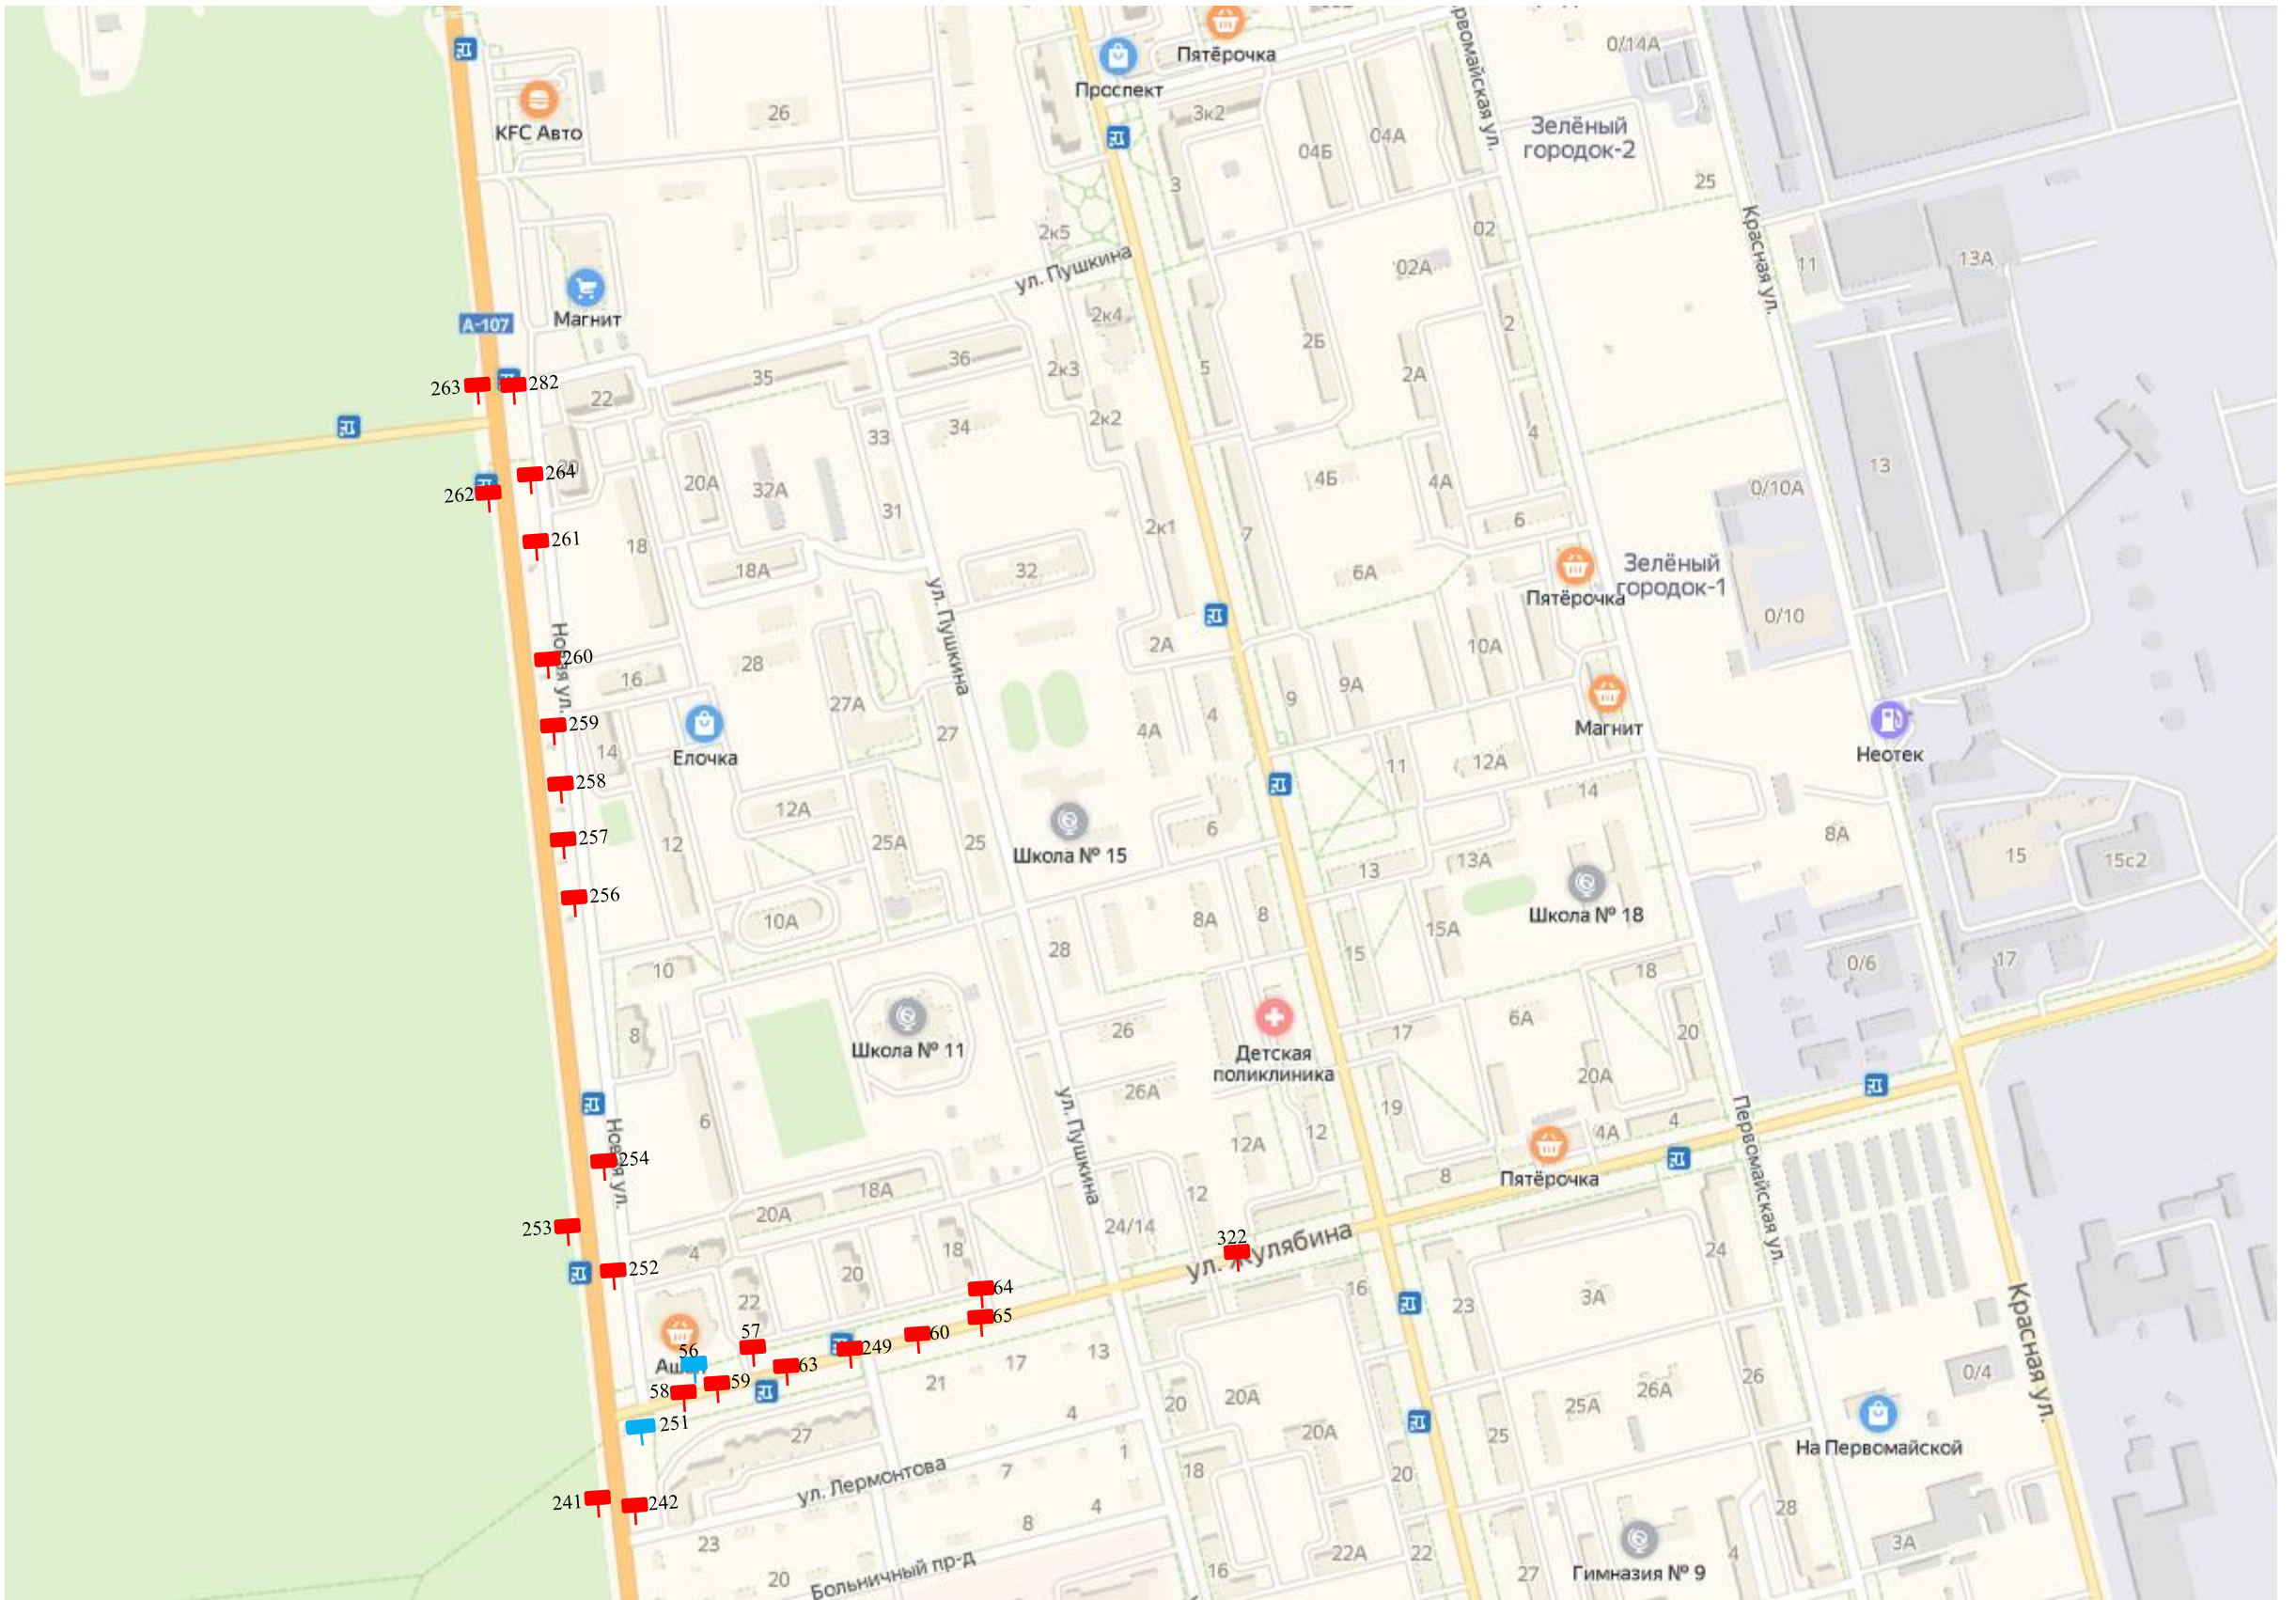


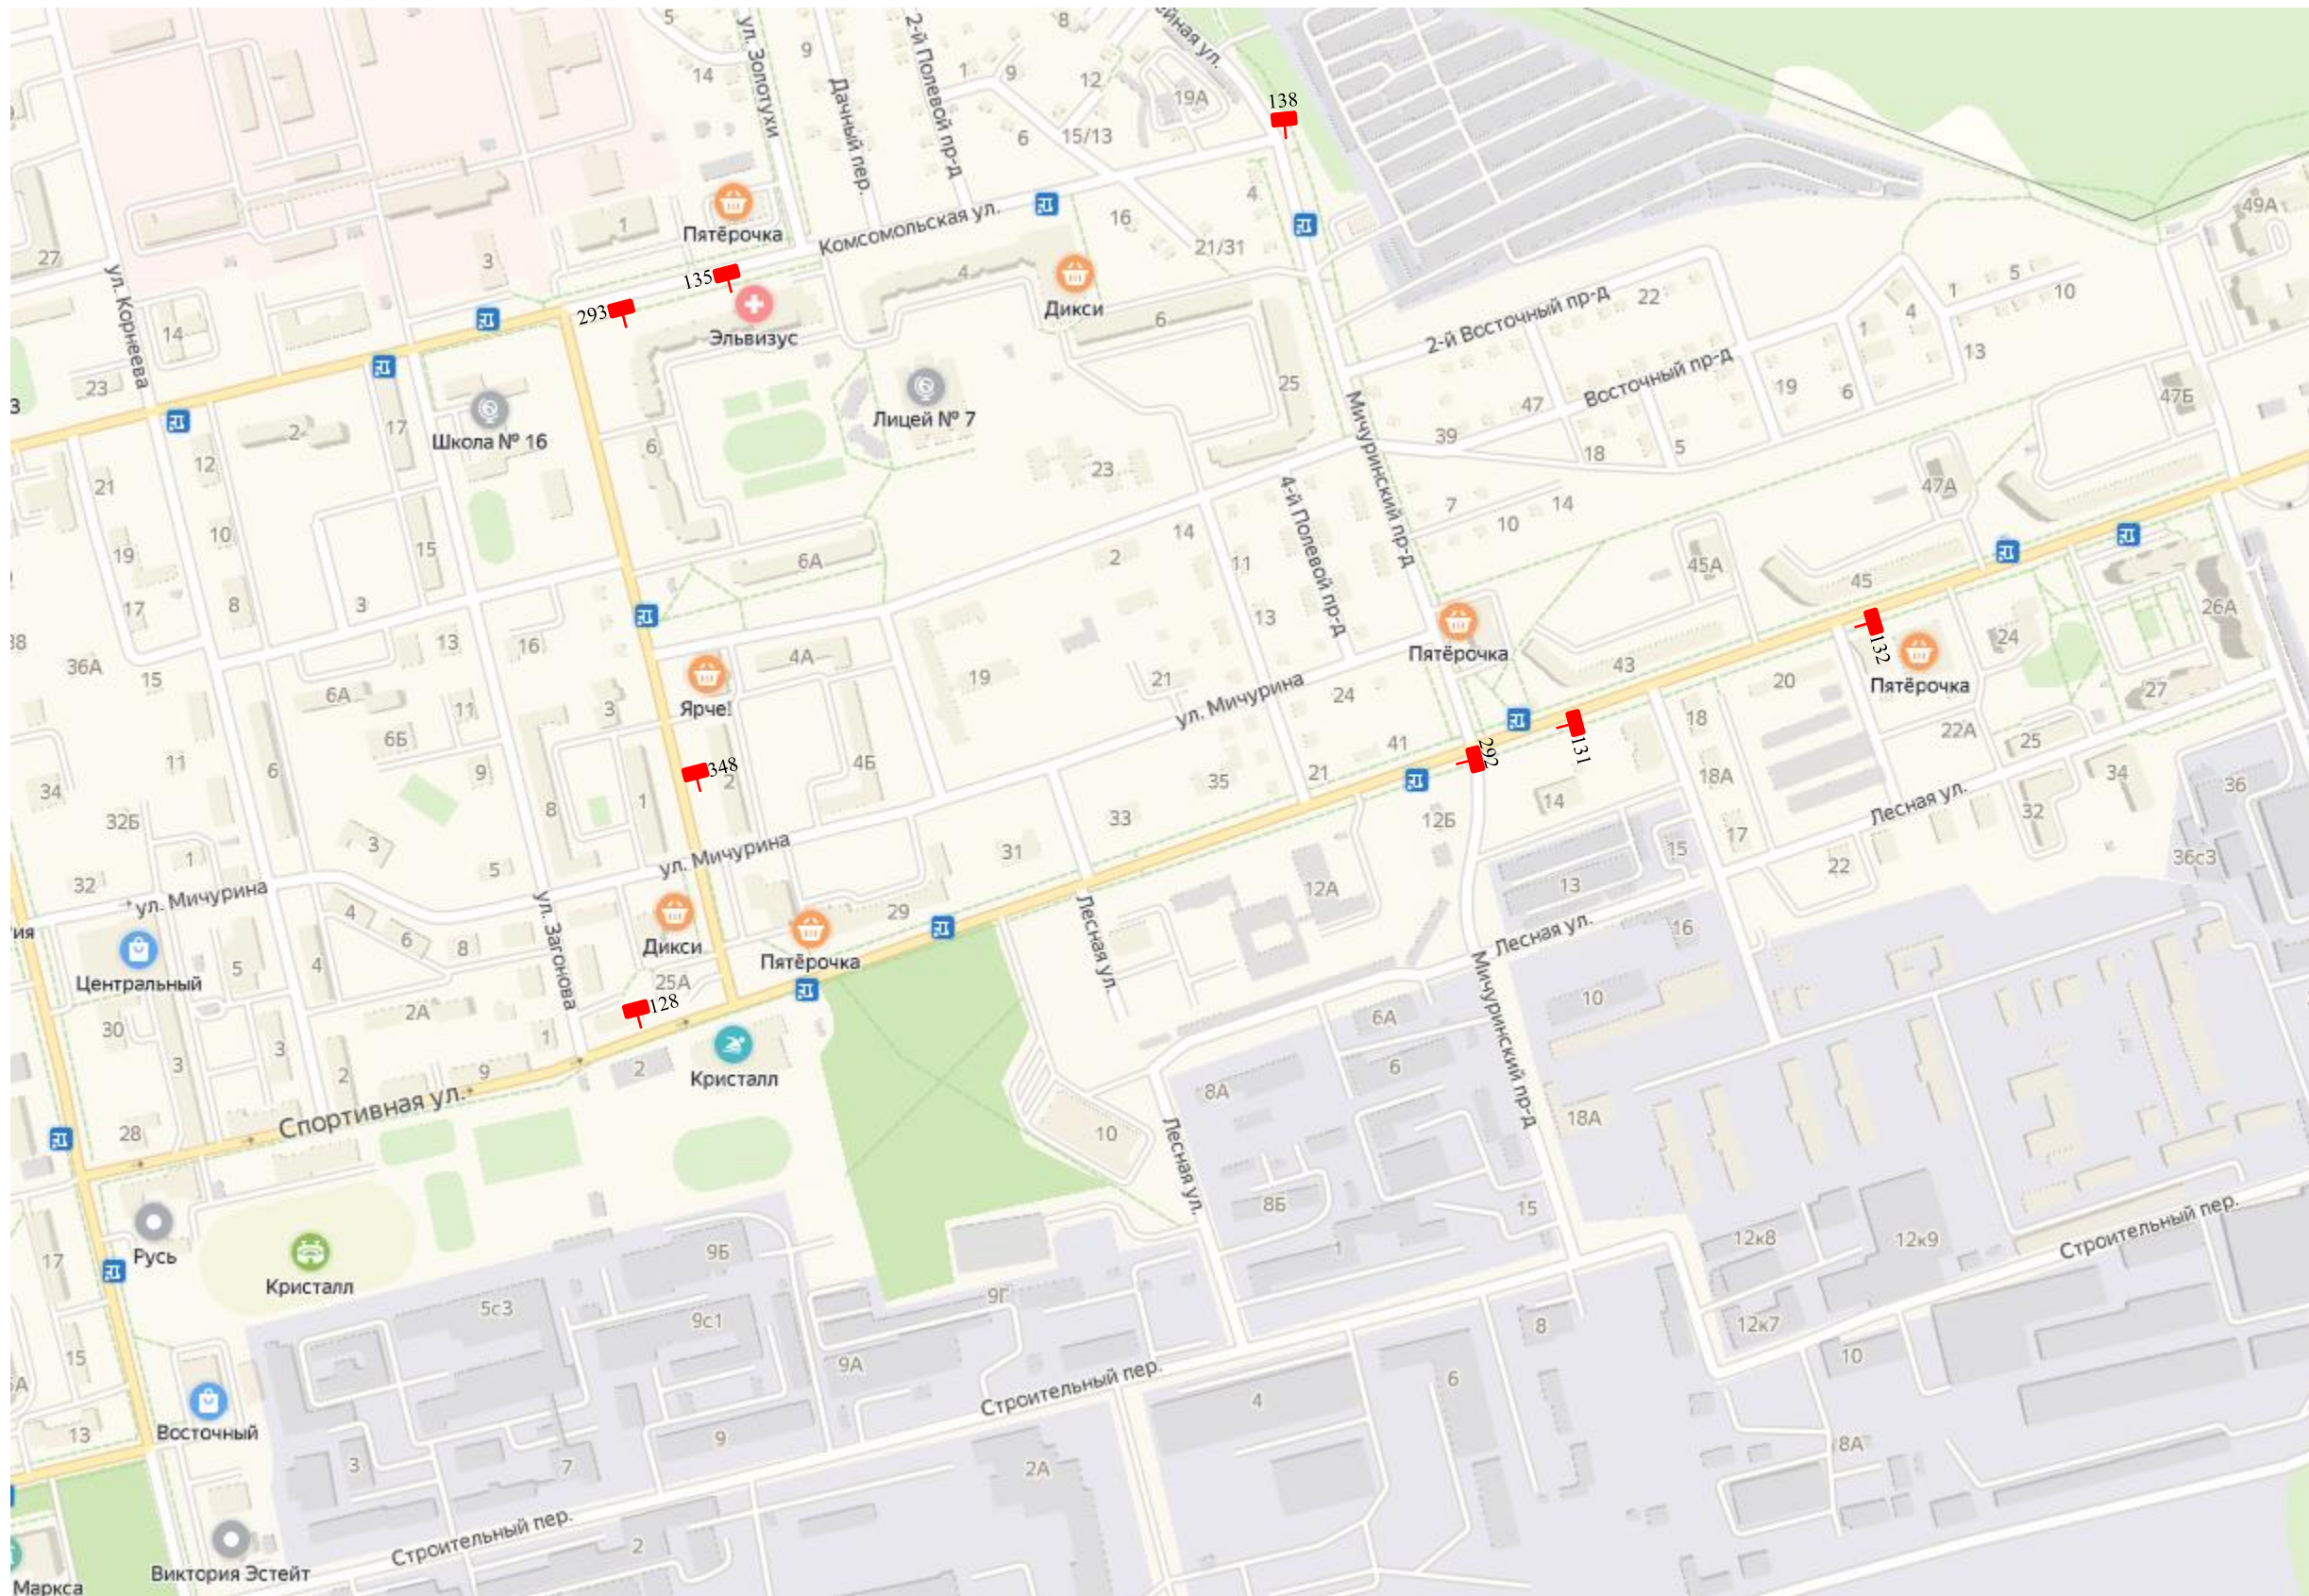


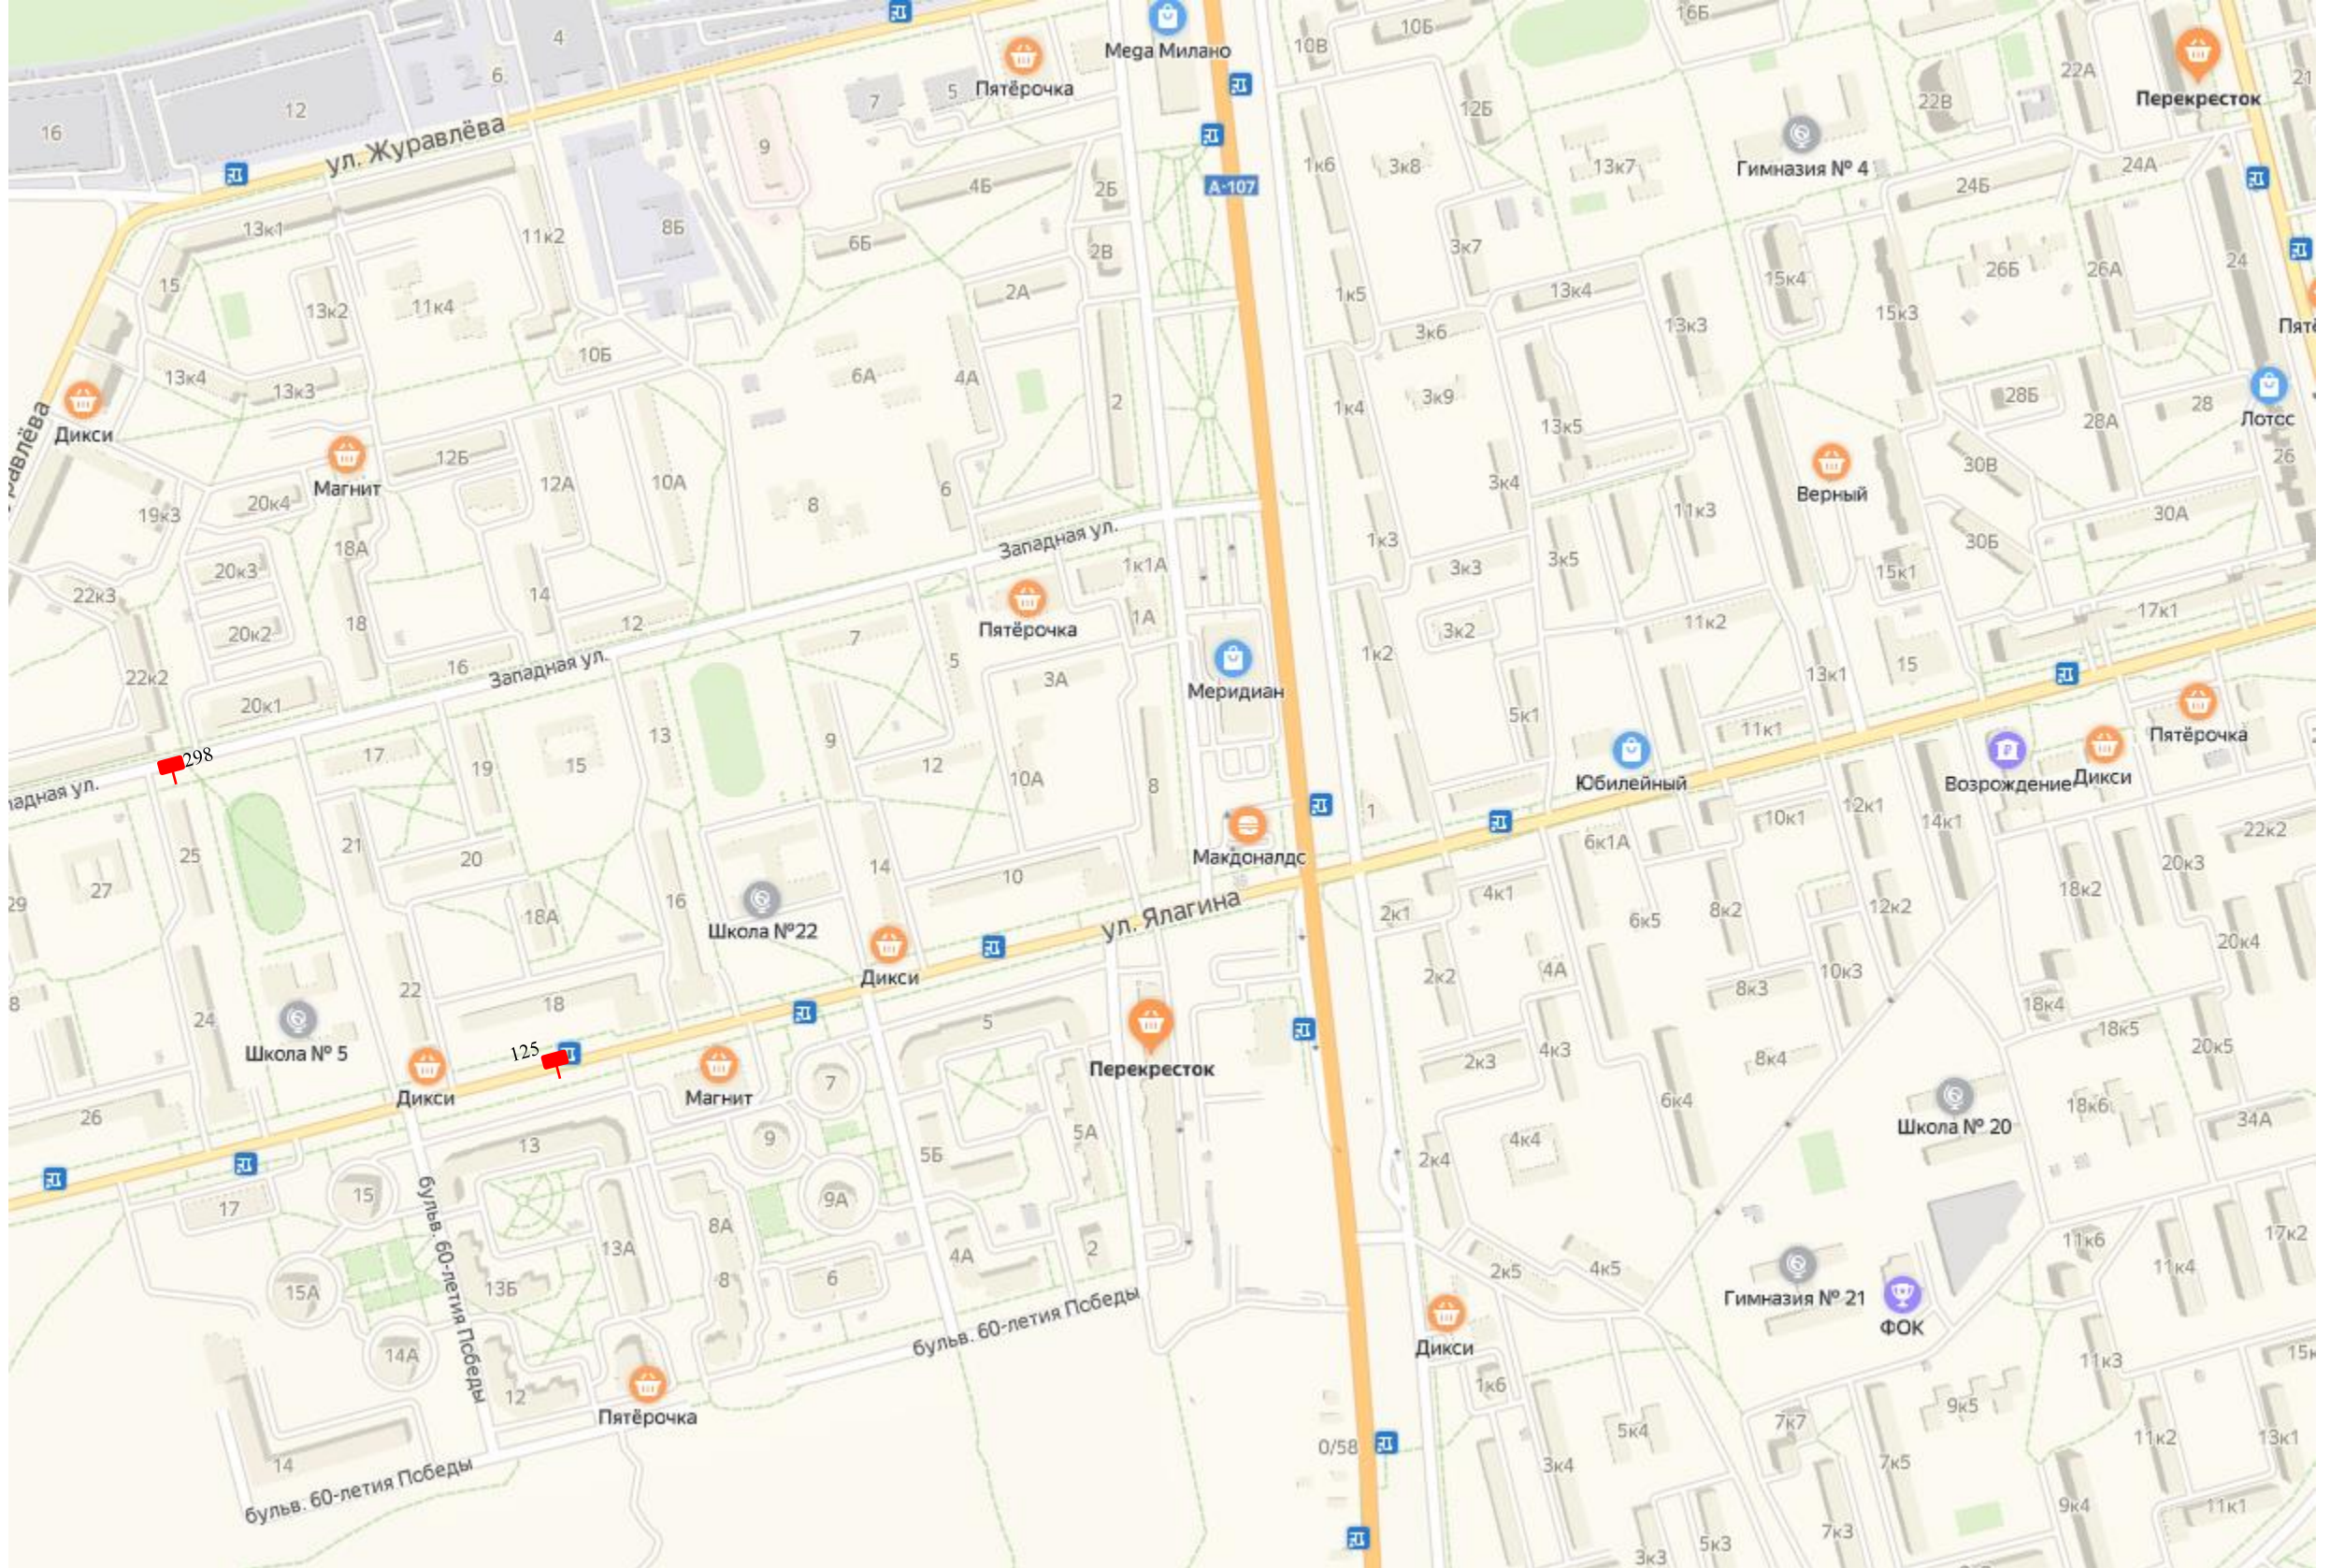

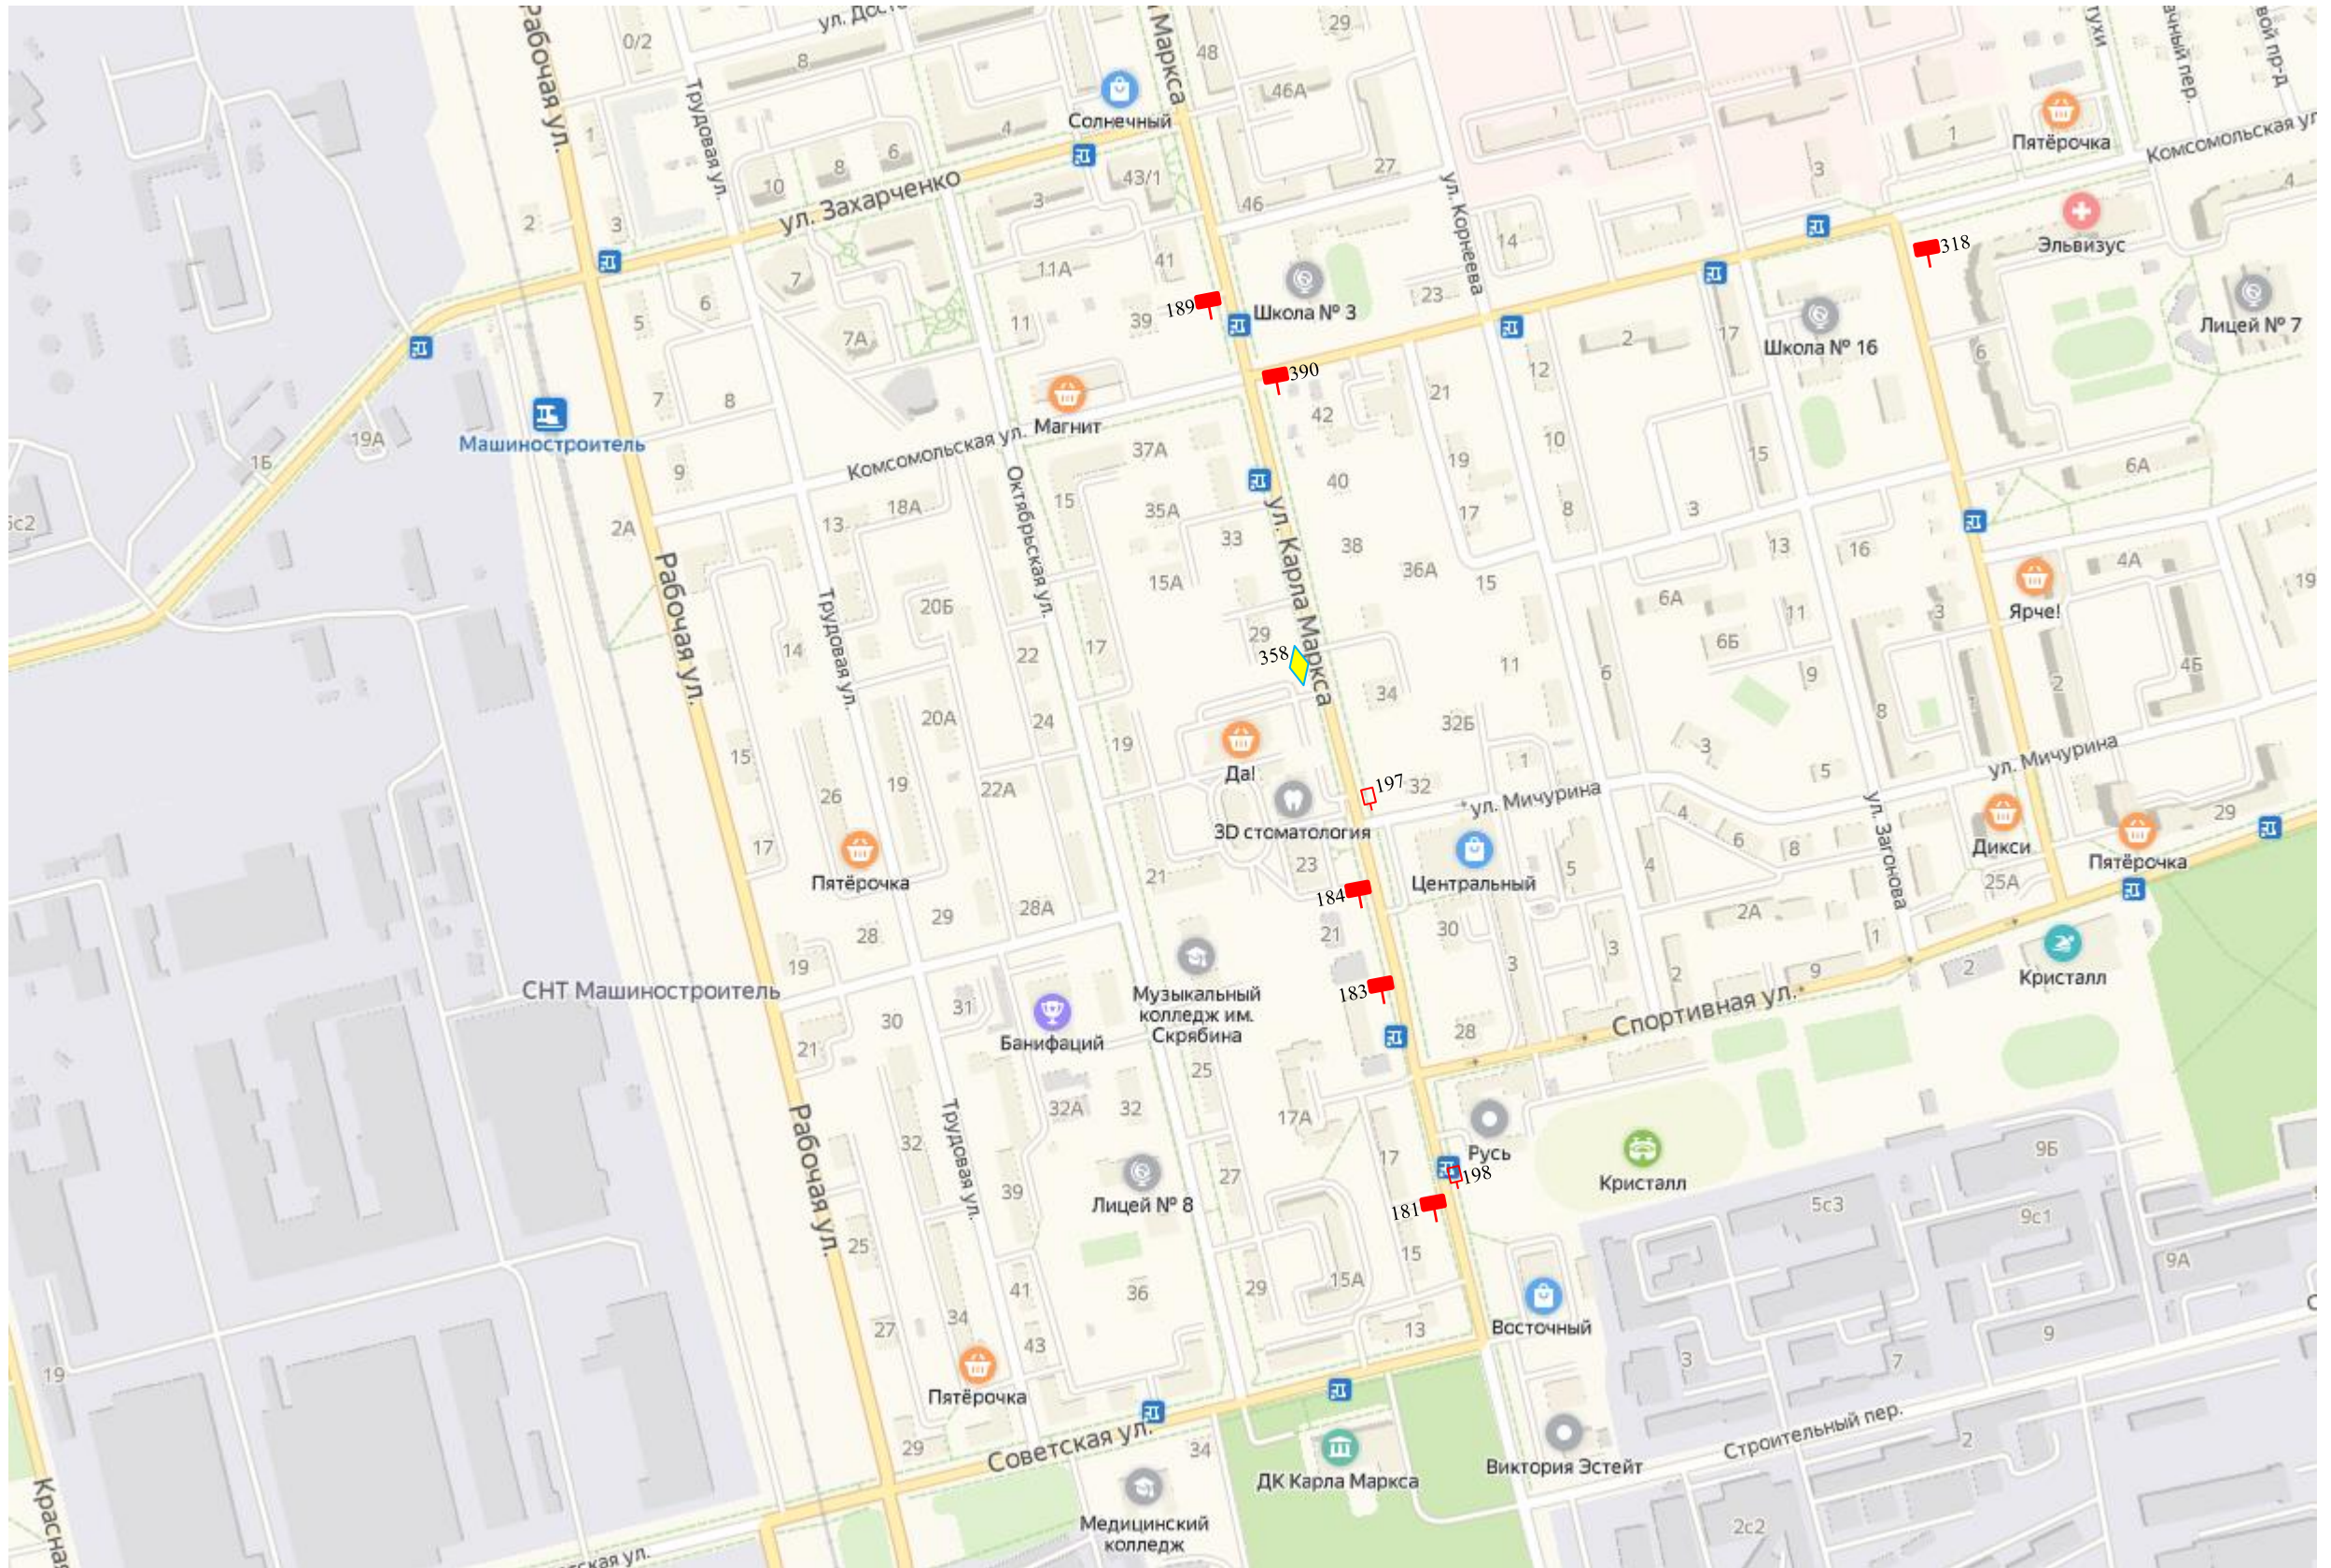


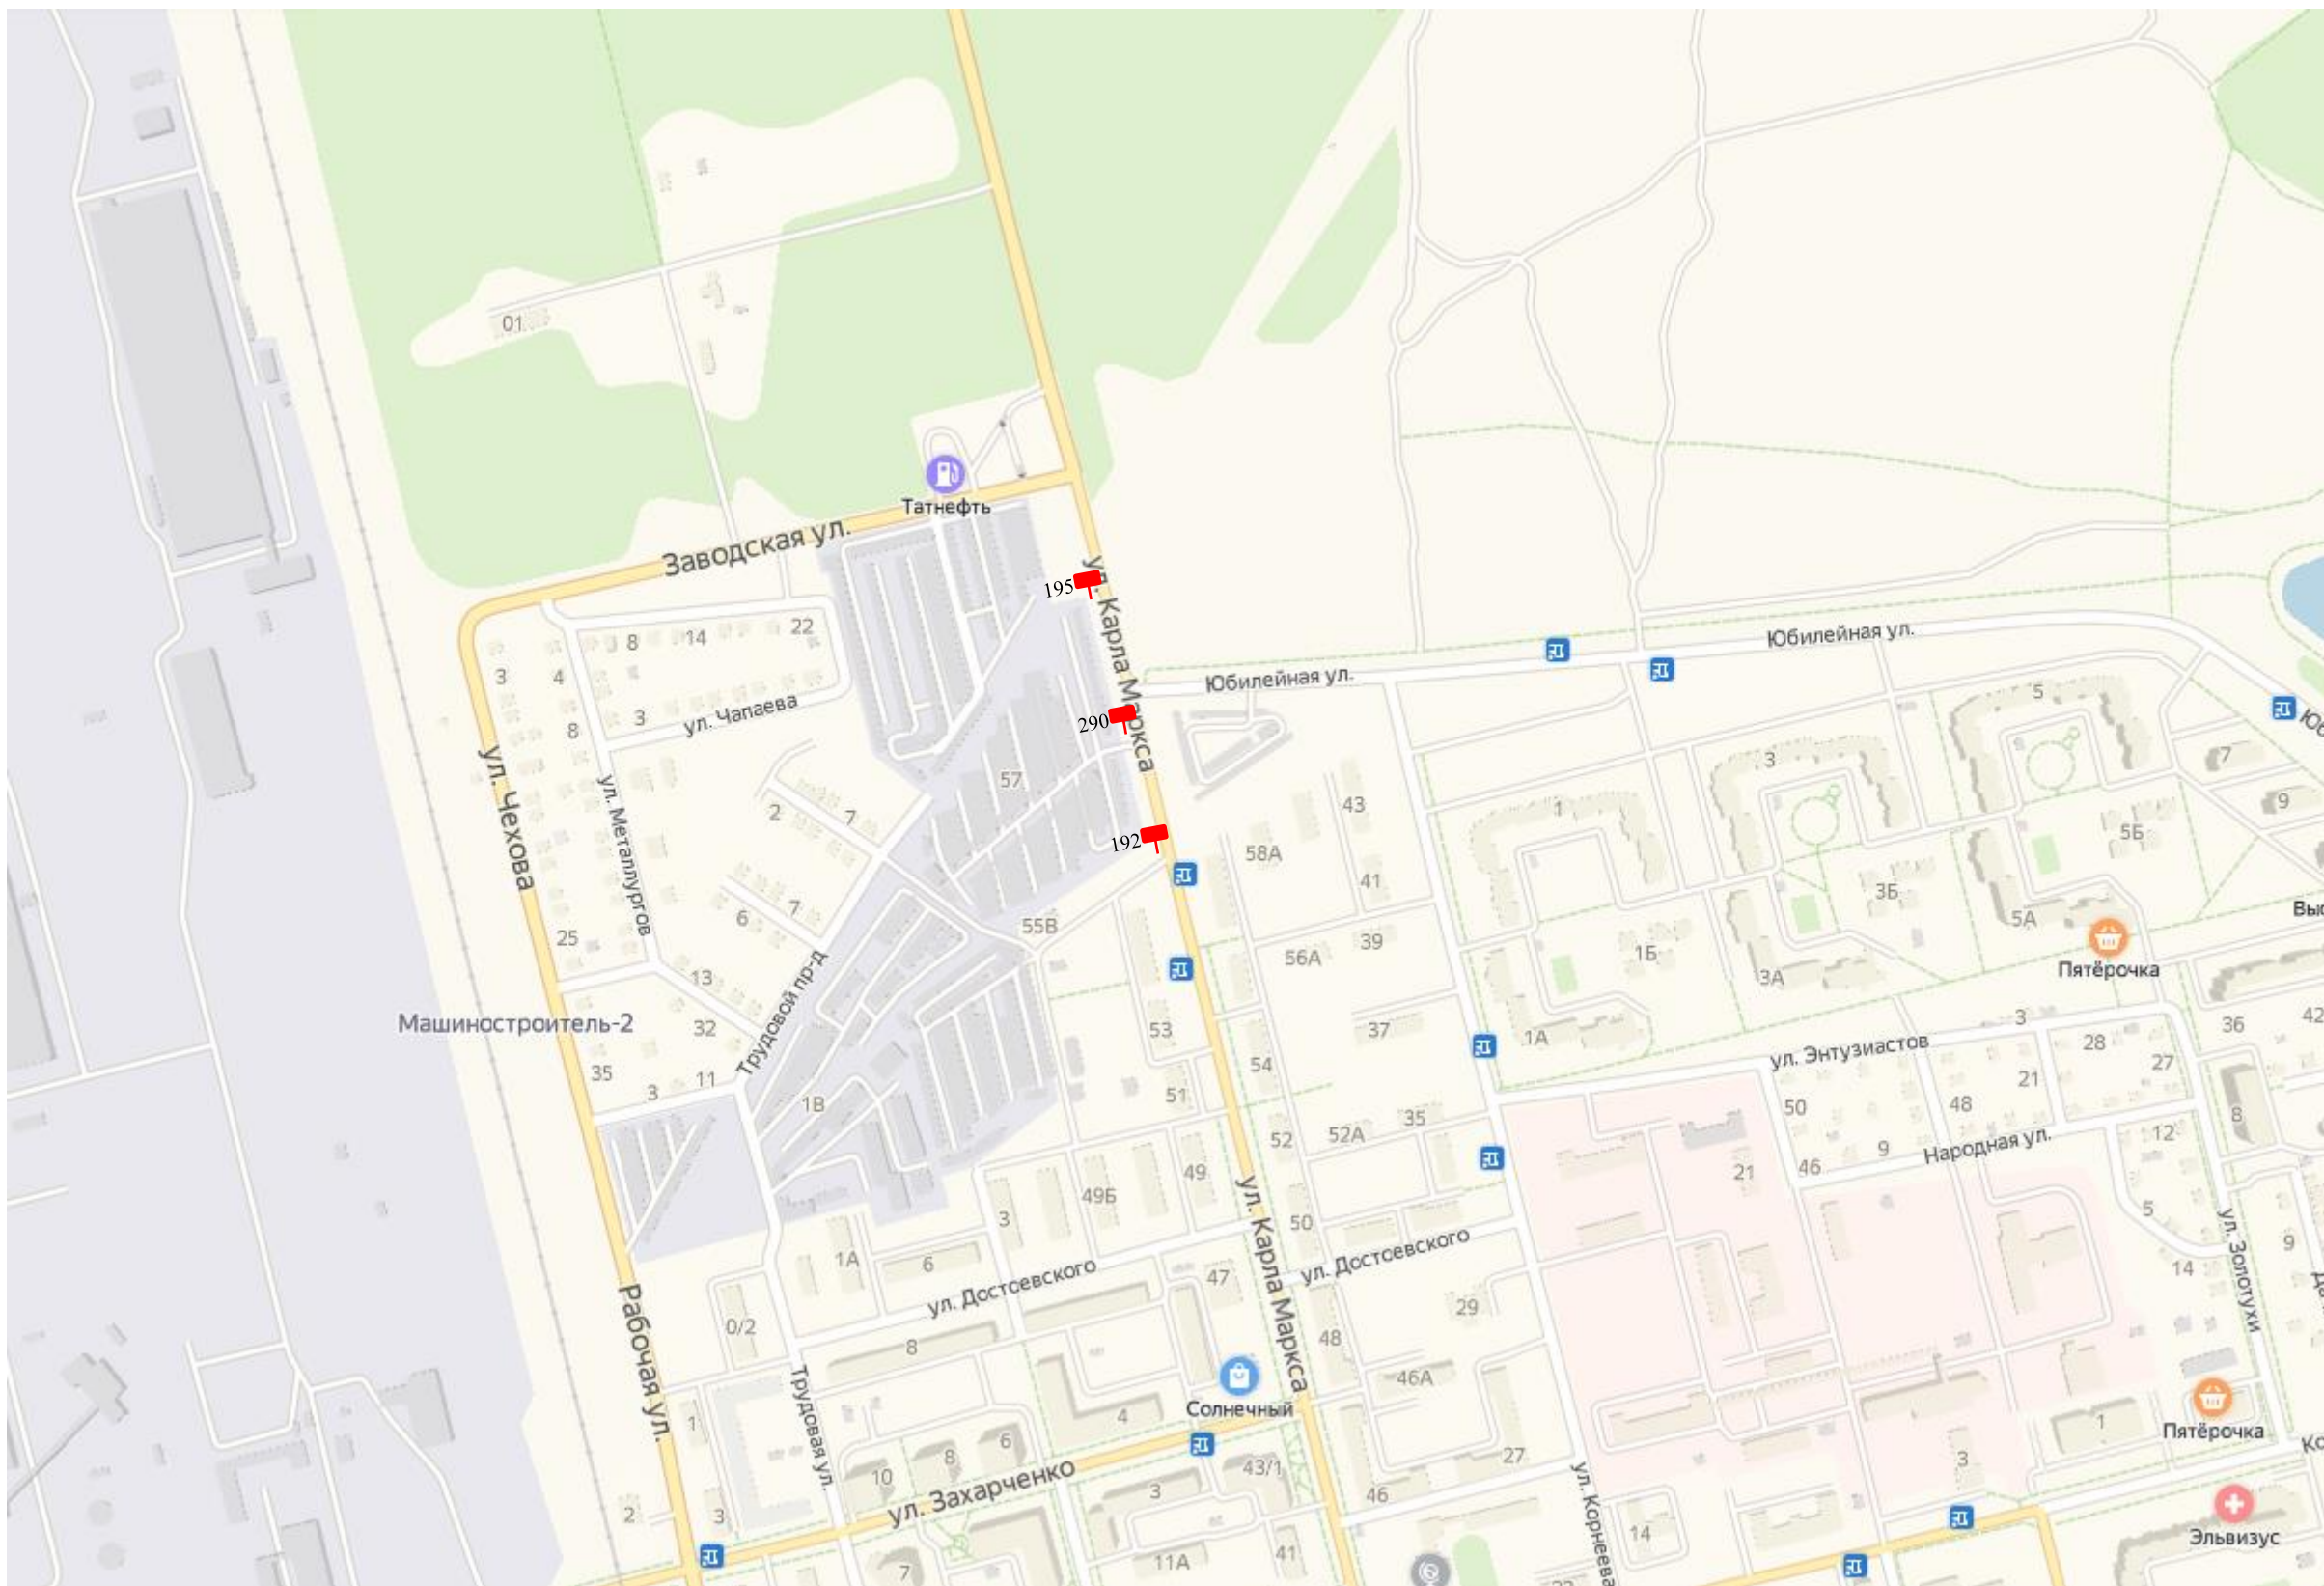

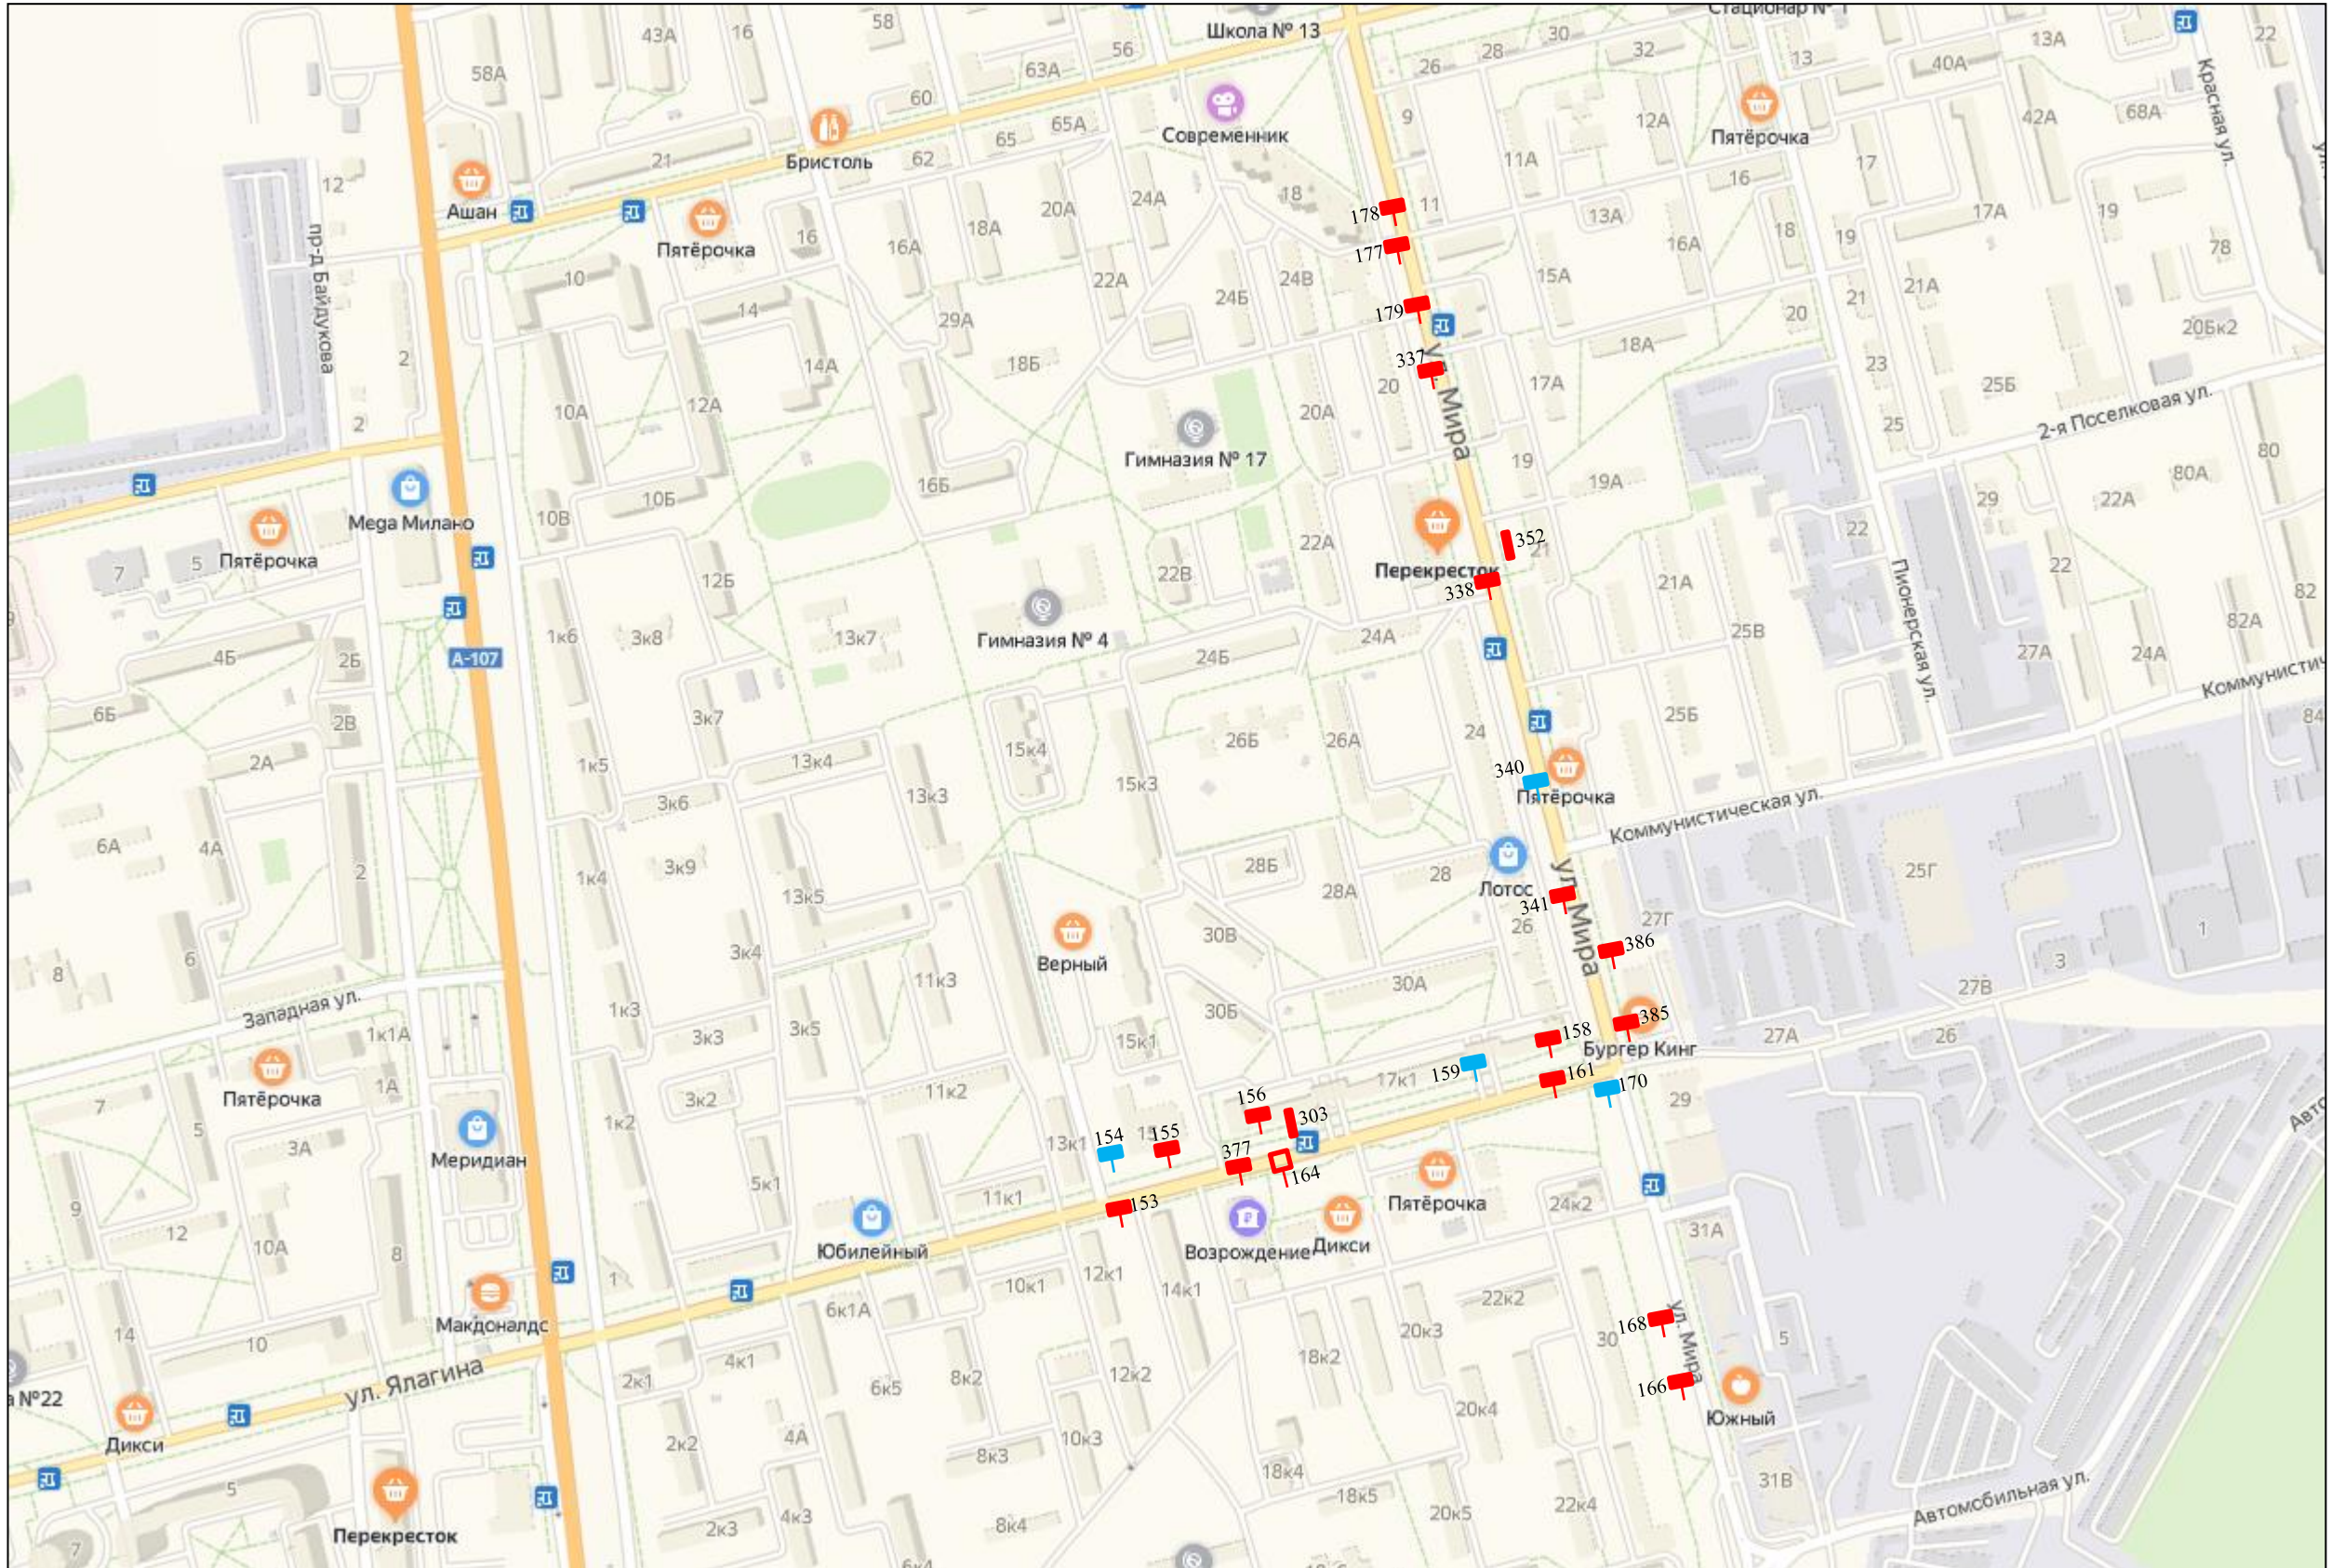


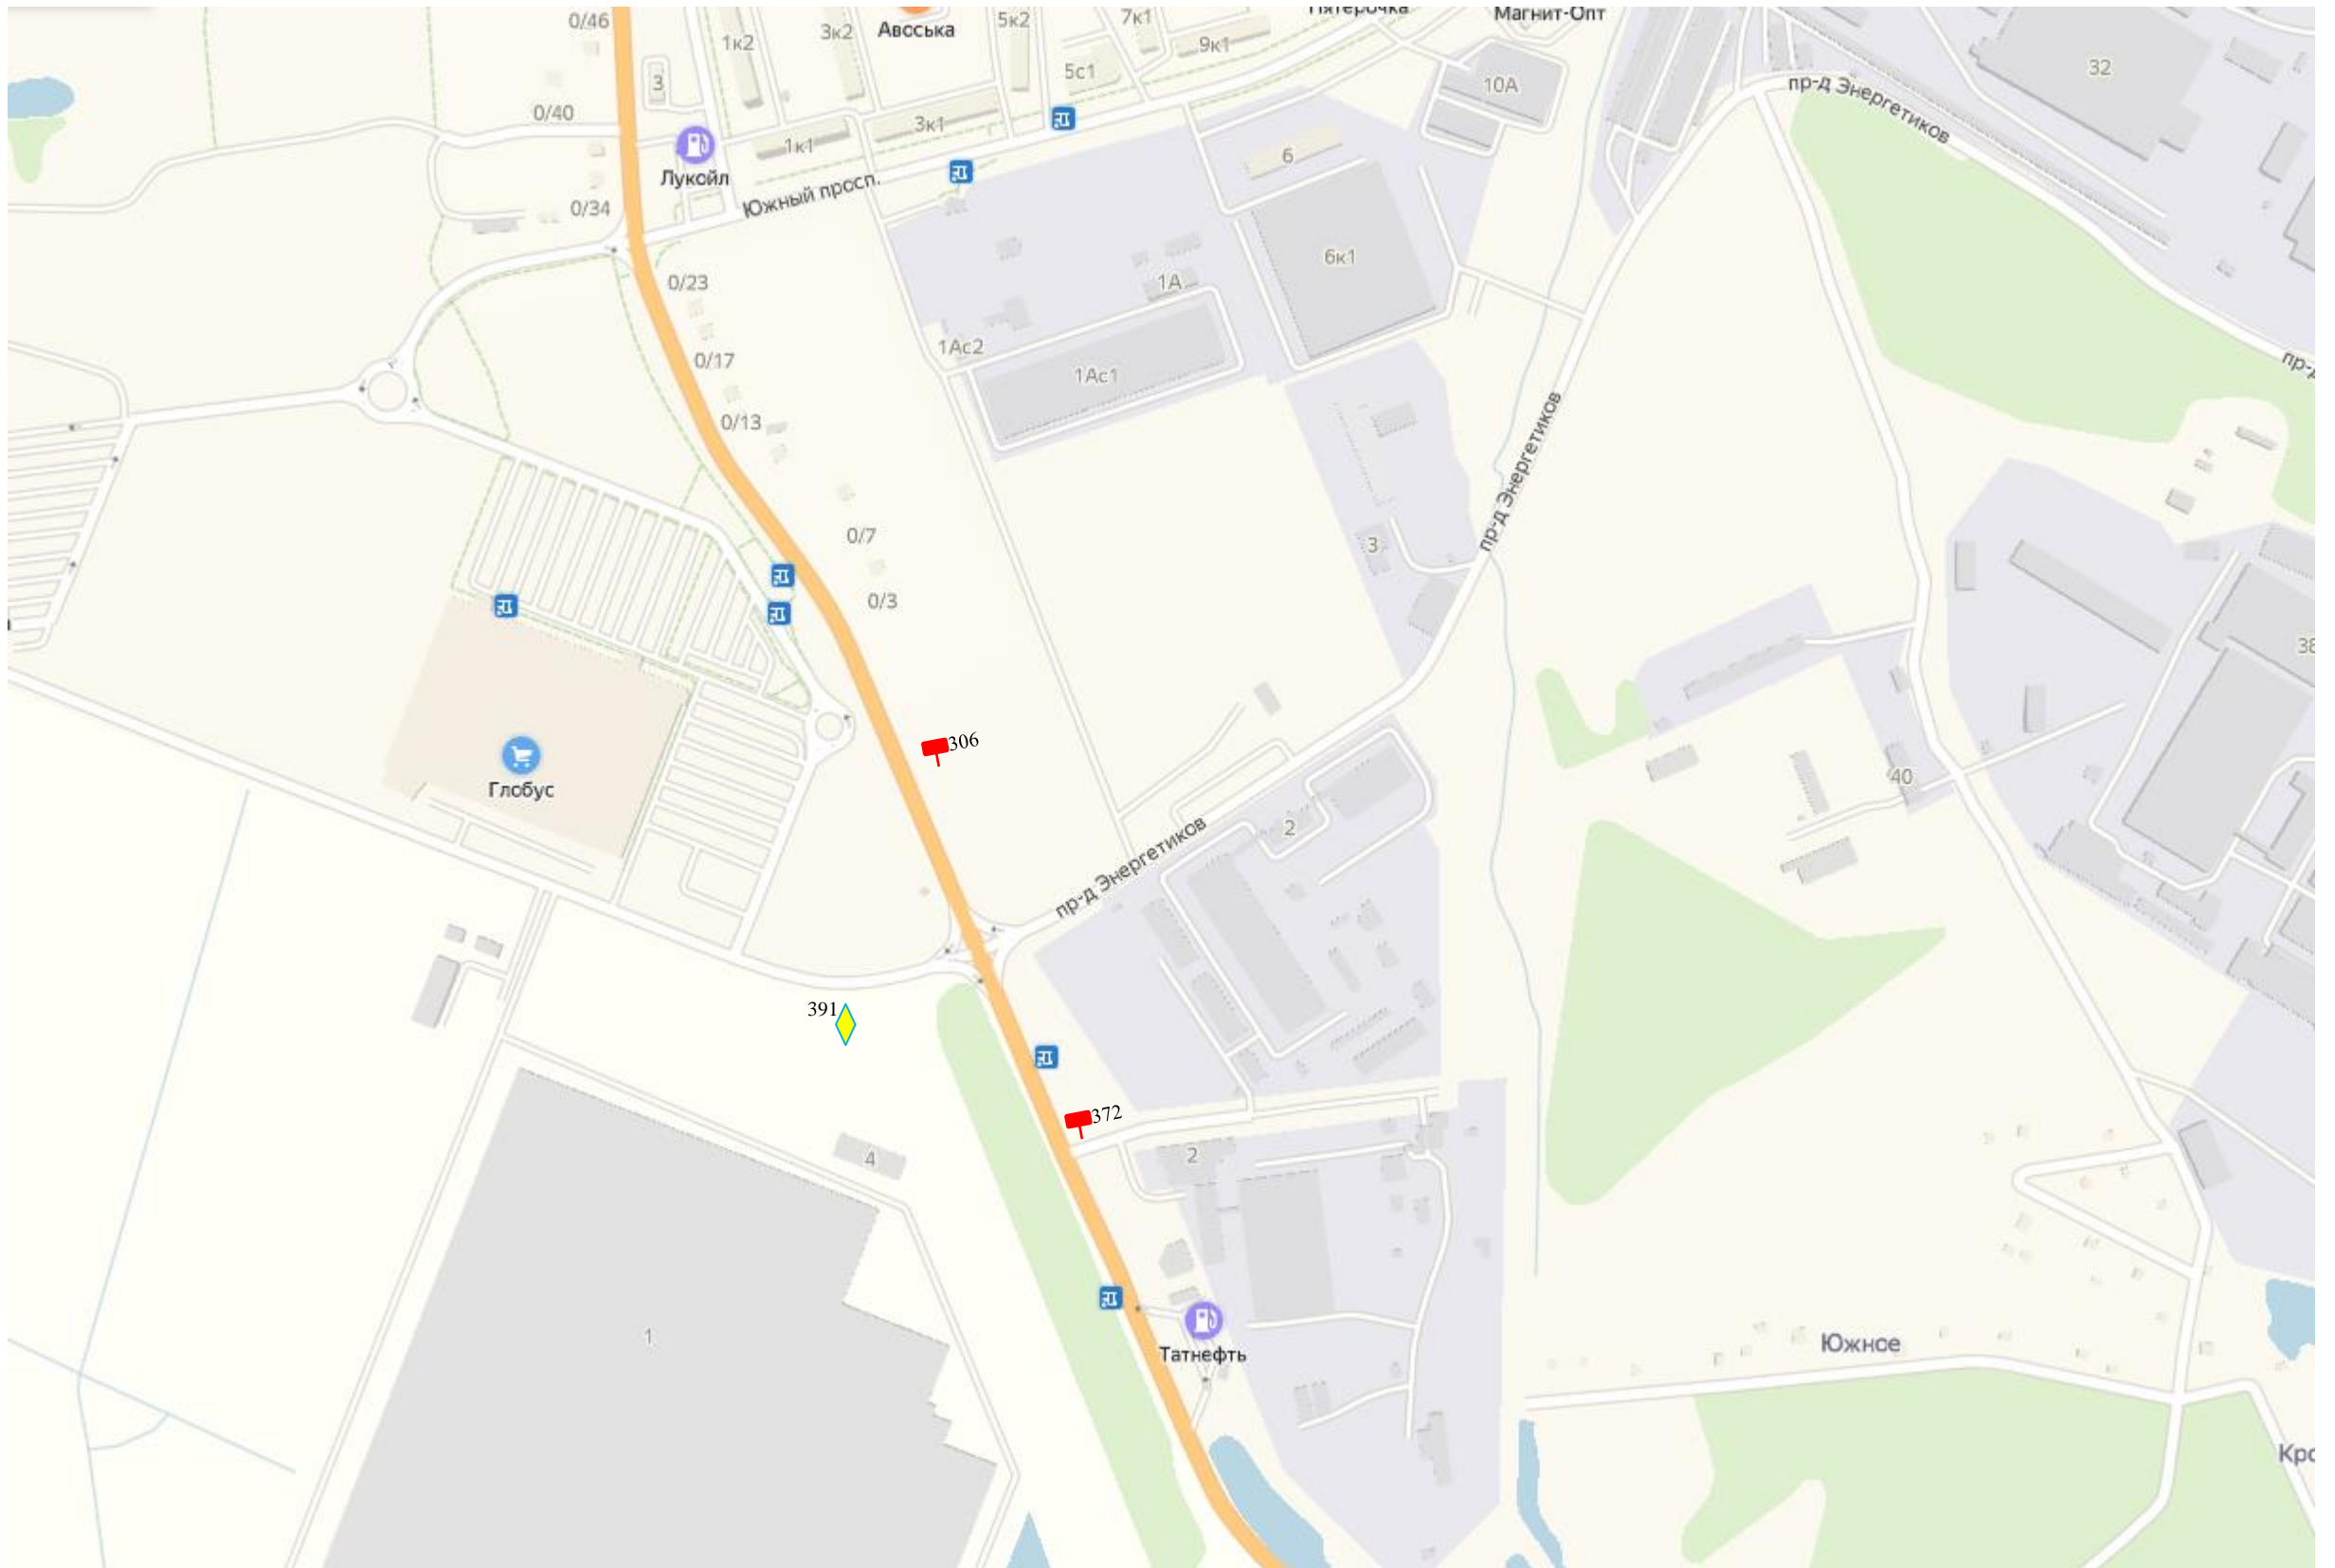

СТ

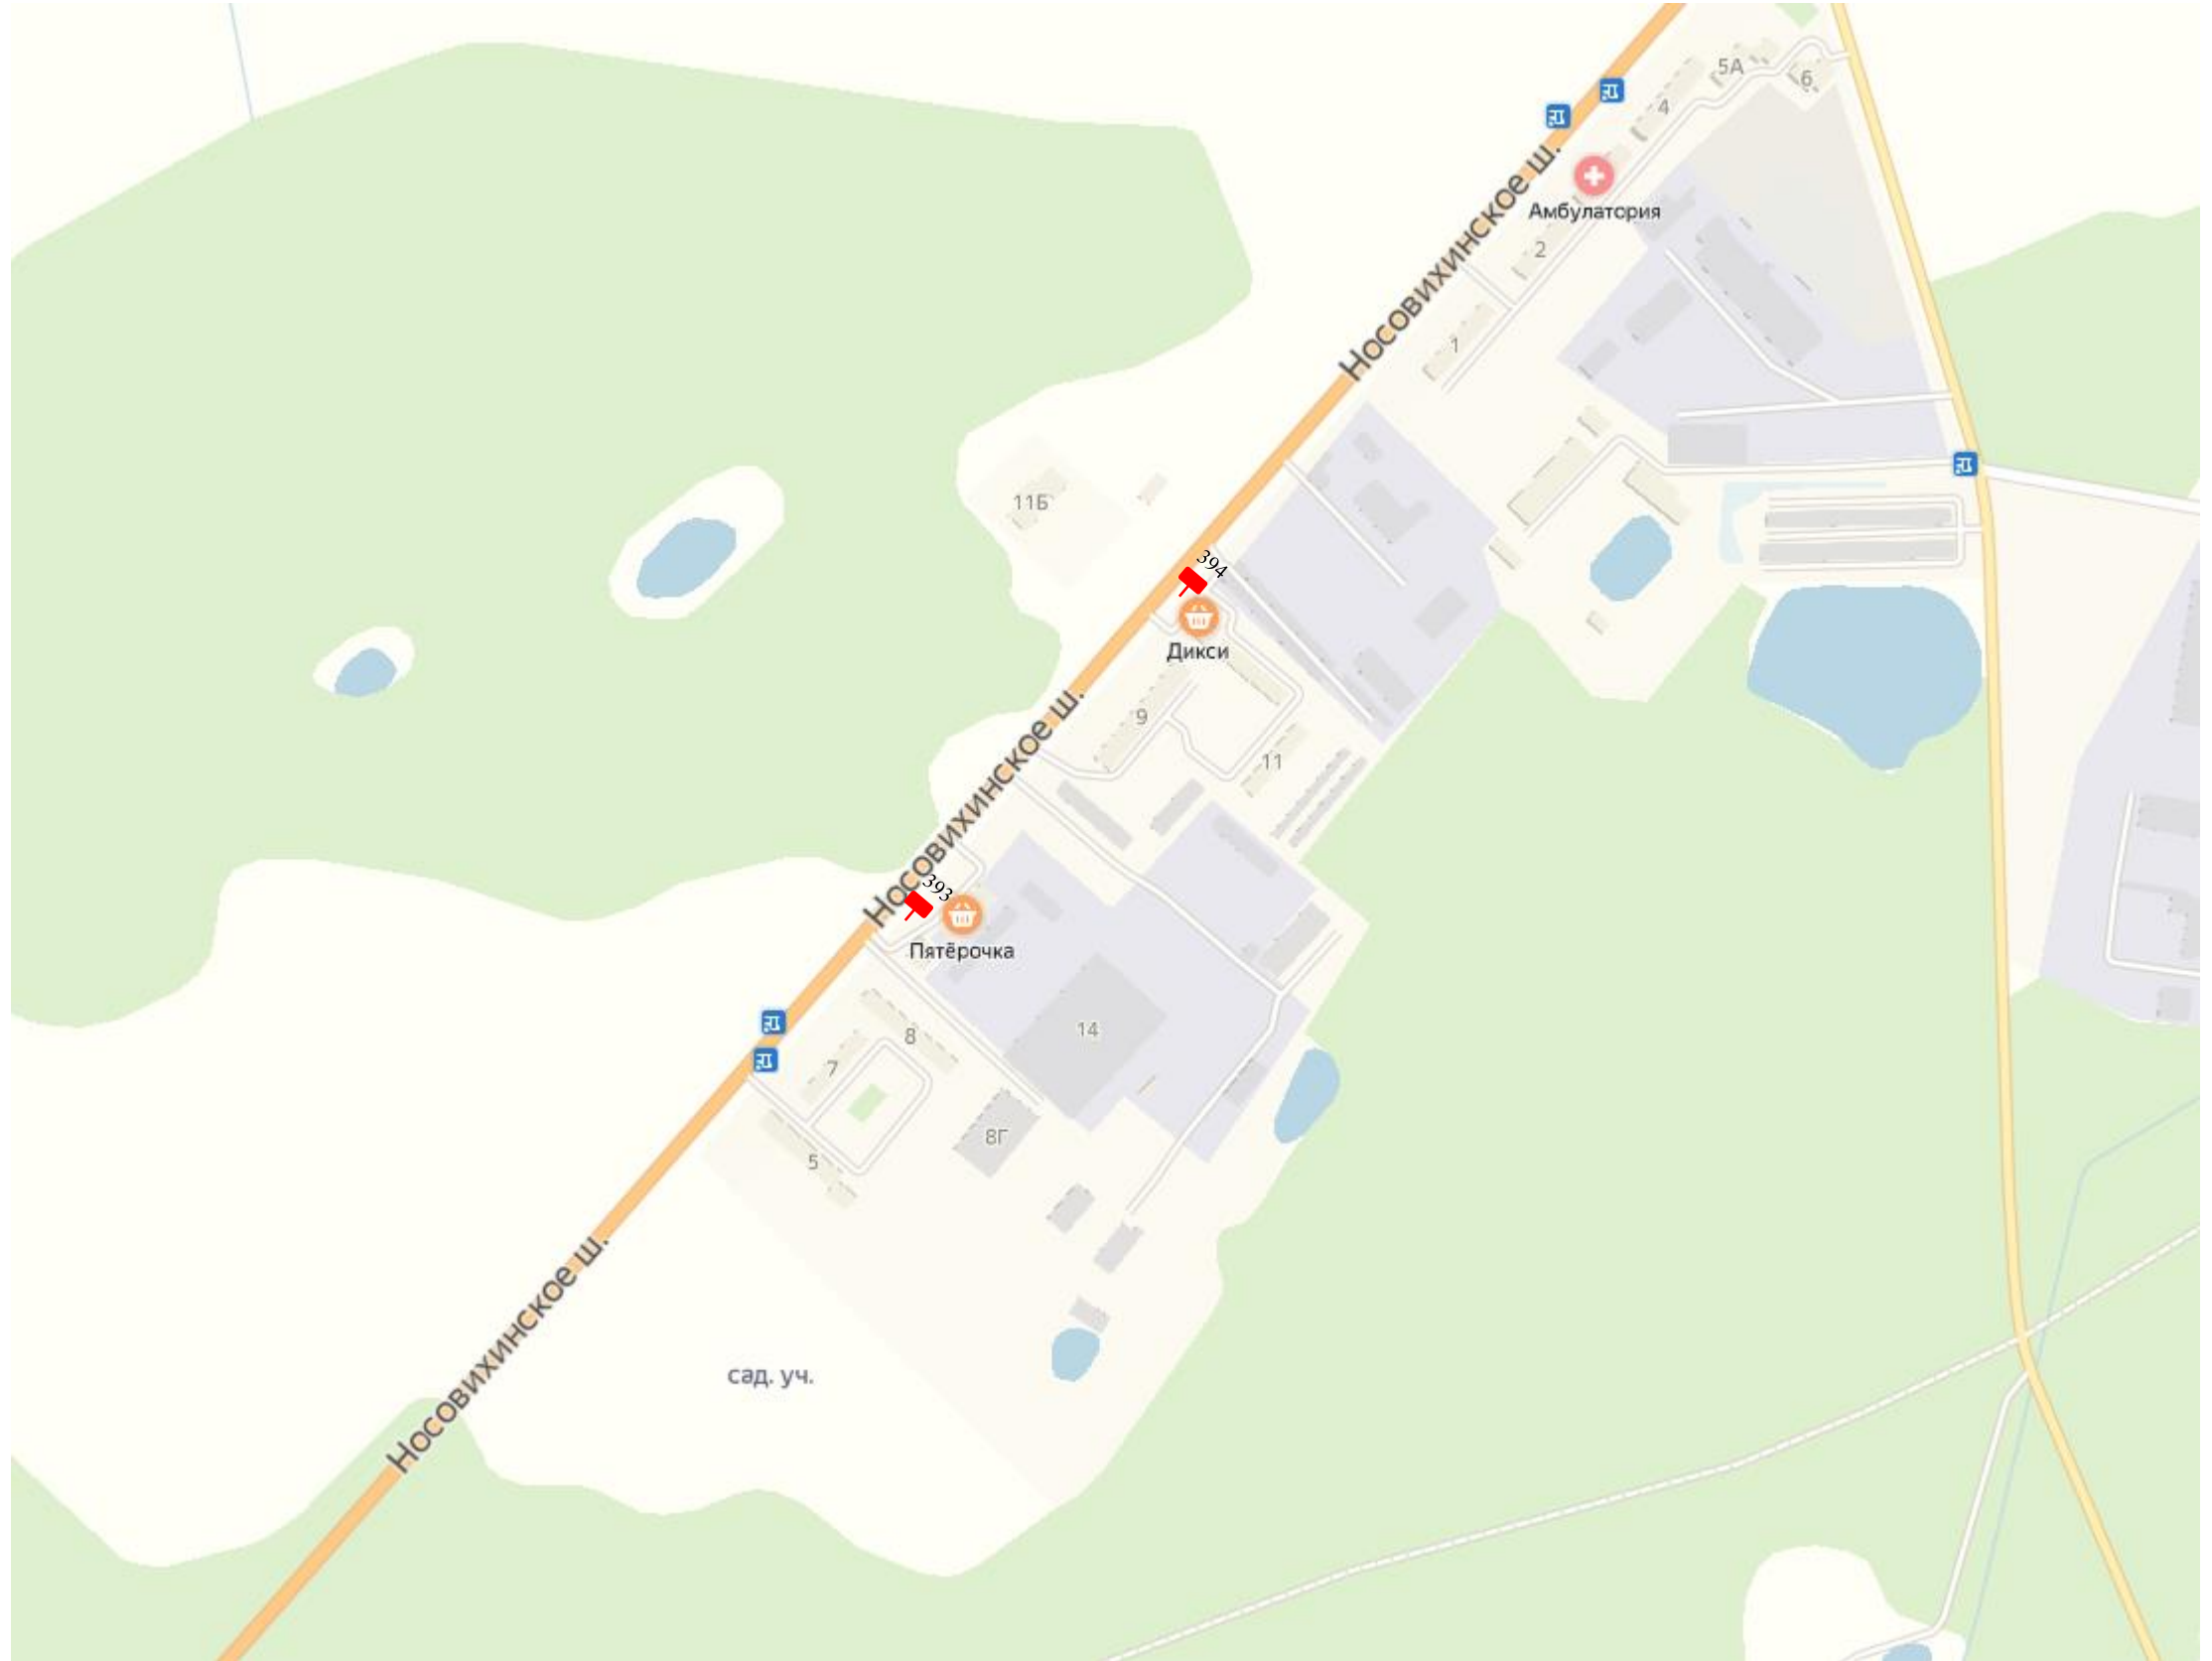

СТ

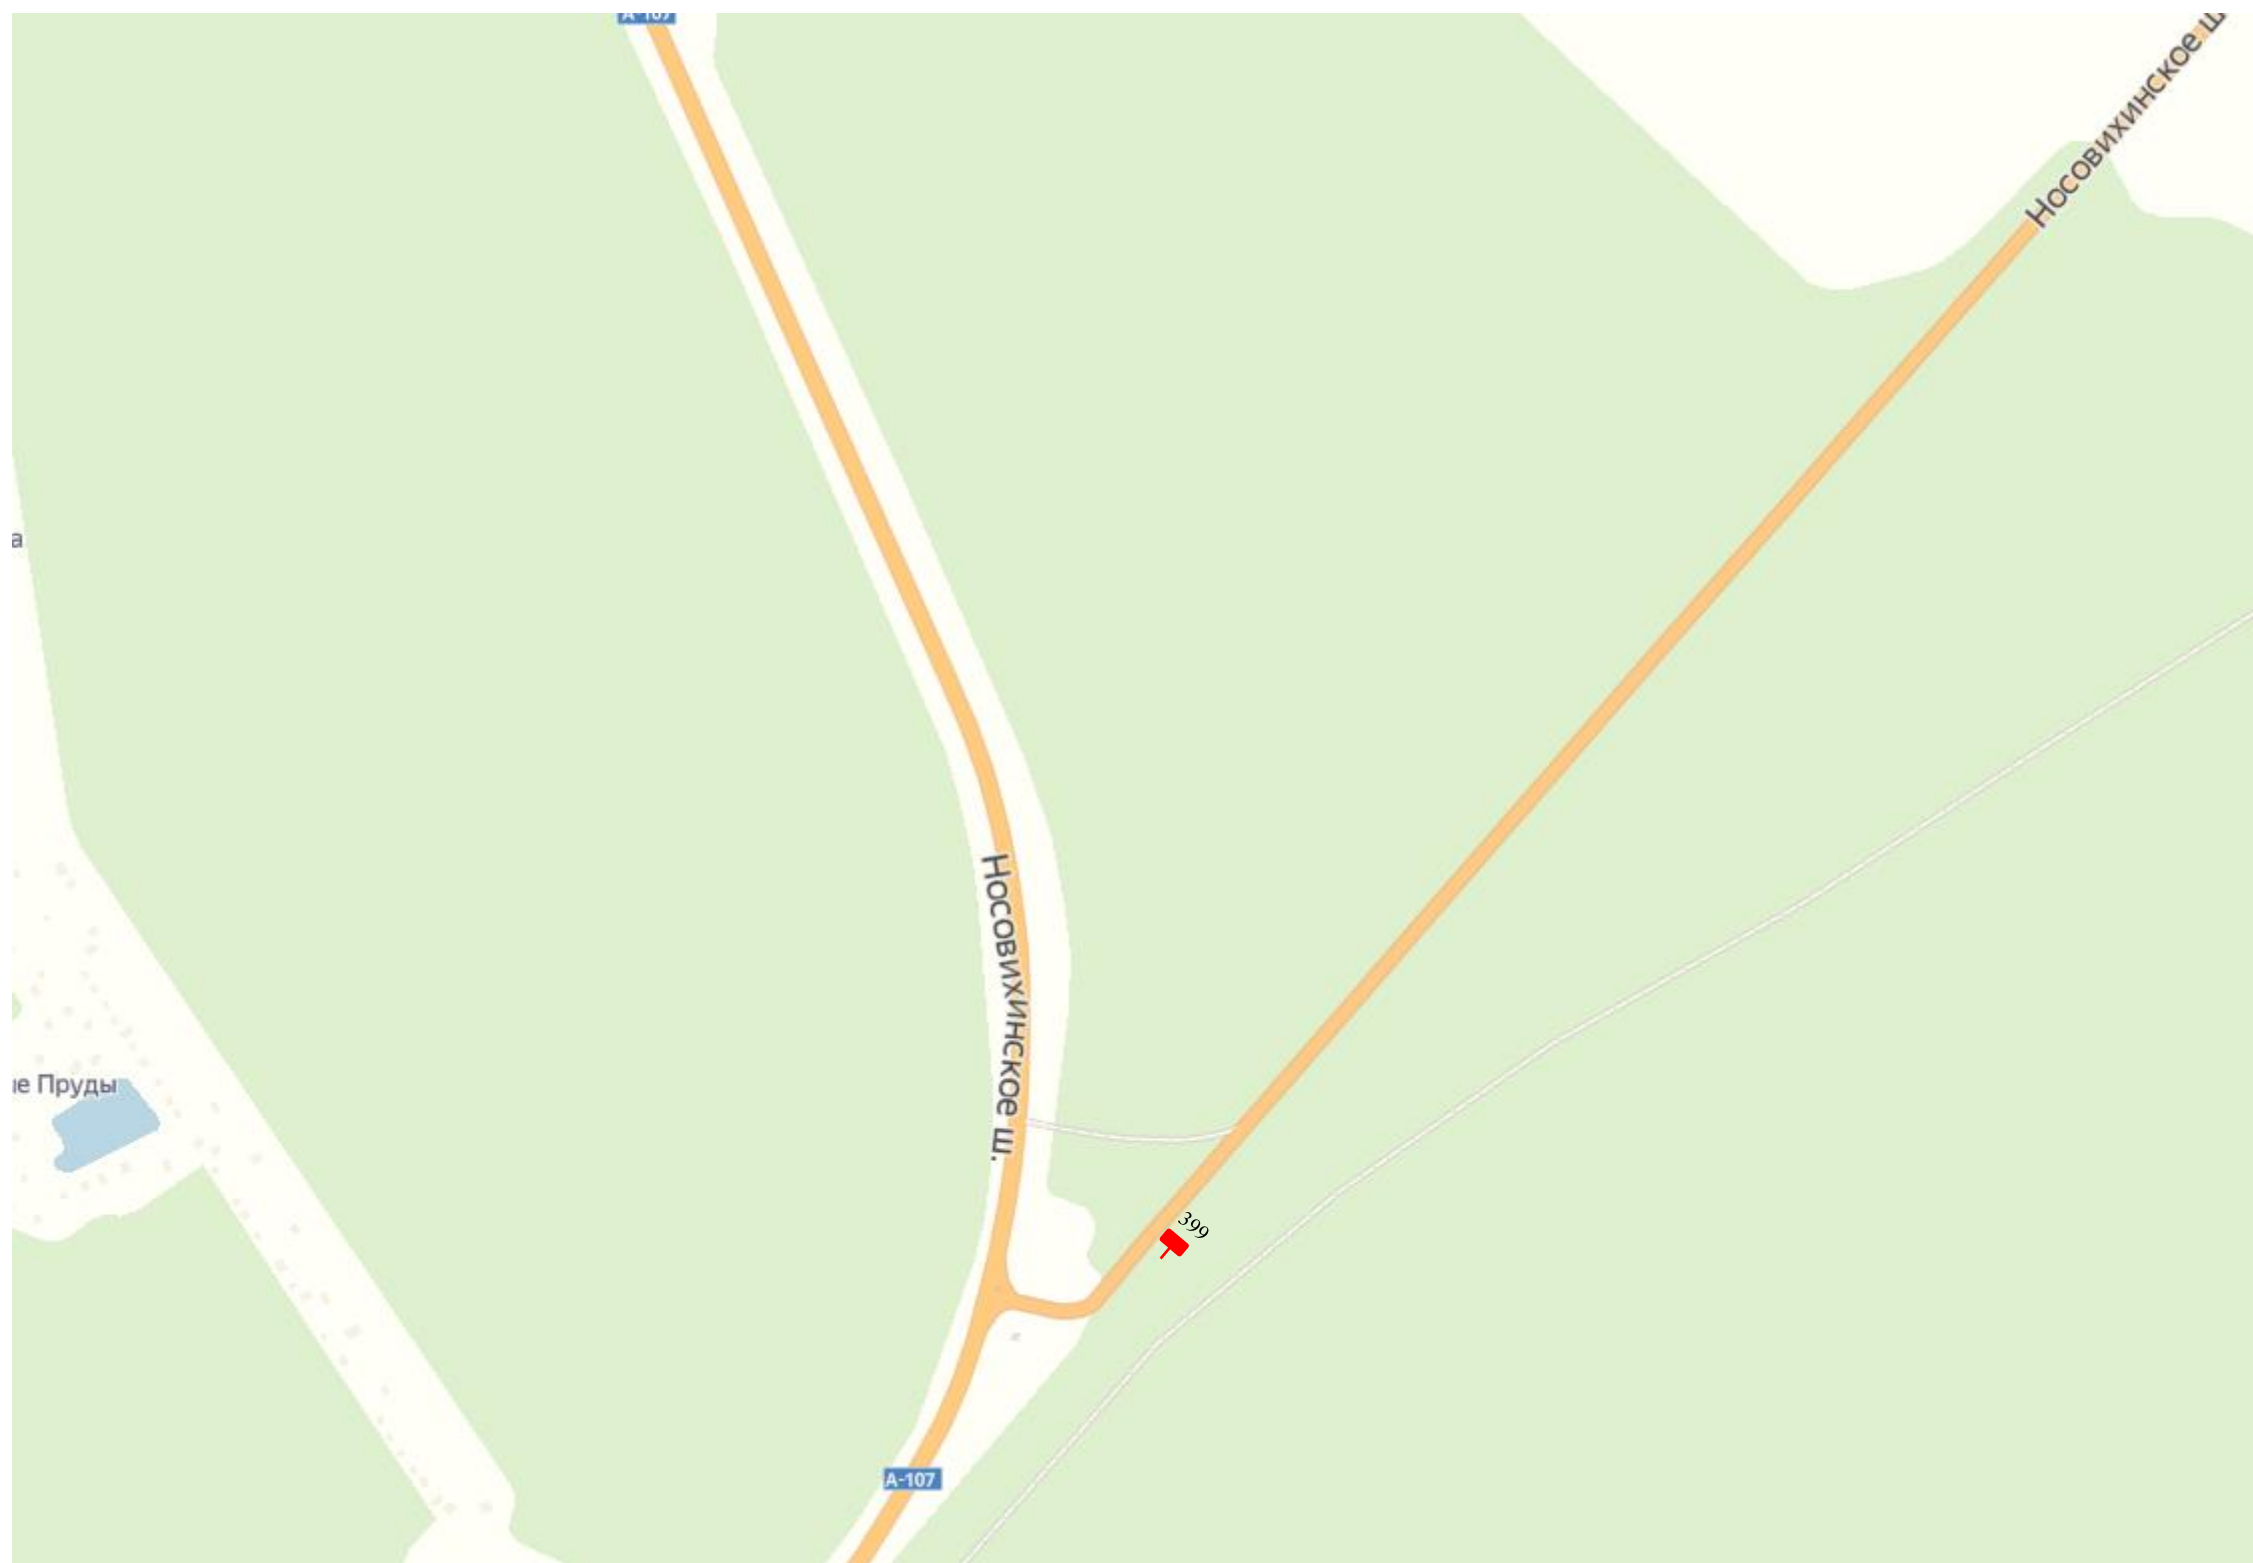

СТ



СТ



СТ

