

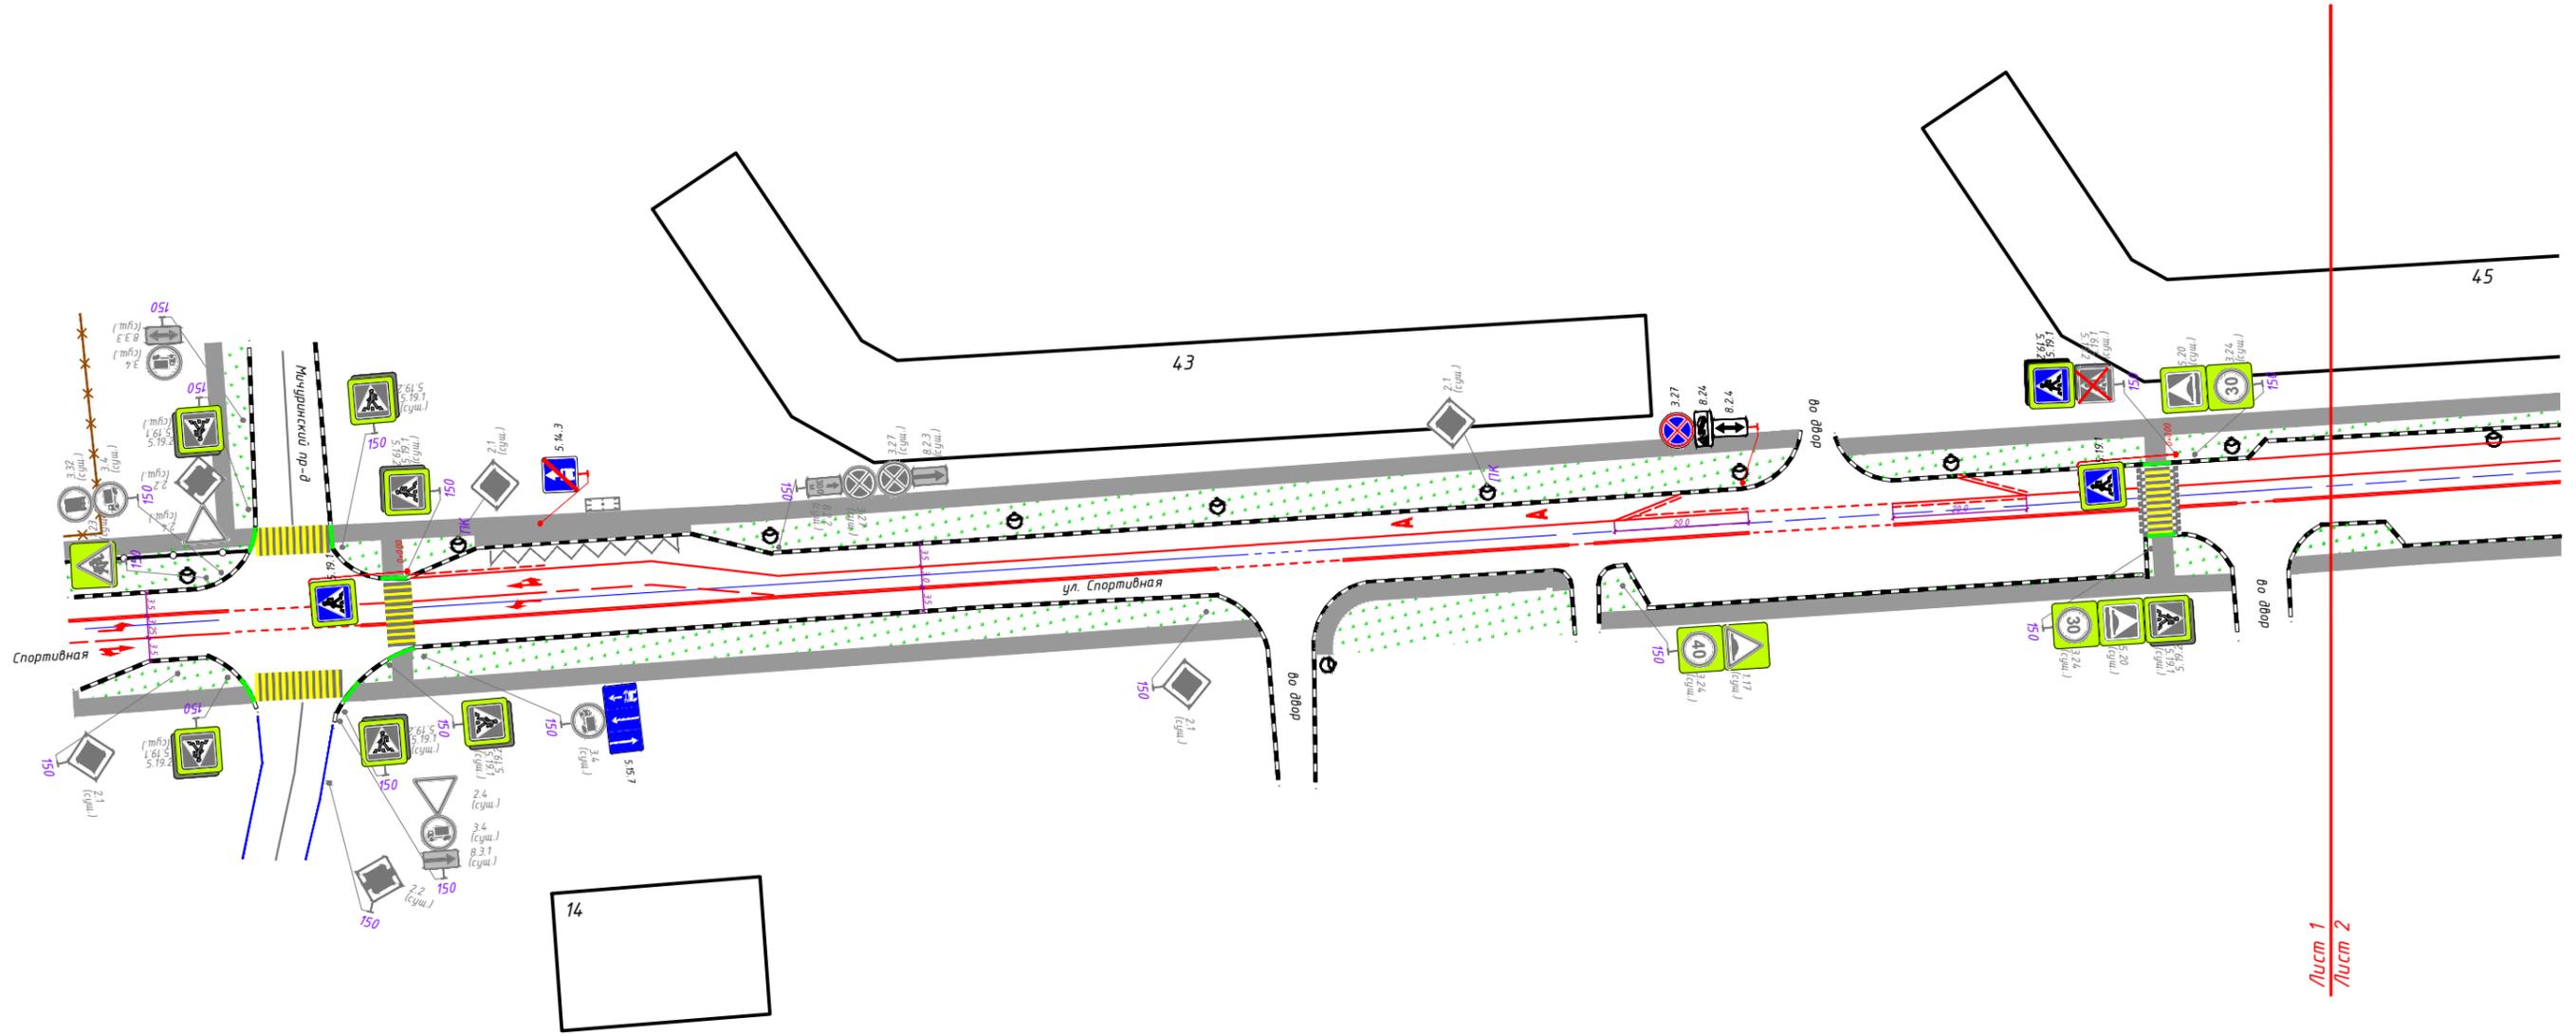


Приложение № 2  
к постановлению Администрации  
городского округа Электросталь  
Московской области  
от \_\_\_\_\_ № \_\_\_\_\_

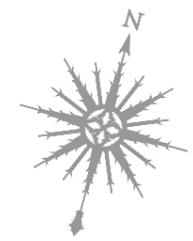

Согласовано:




Взам.инв.Н
Подпись и дата
Инв.Н.подл.

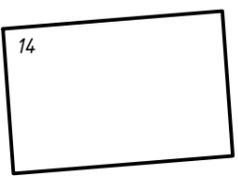

1:1000

ИП-0303/222-ПОДД-Т56-ПОД							
Проект организации дорожного движения на территории Московской области							
Изм.	Кол.уч	Лист N док.	Подп.	Дата	Проект организации дорожного движения по адресу: г. Электросталь, ул. Спортивная от ЖК Затишье до ул. Восточная		
Разраб.	Стрижак		<i>[Signature]</i>	03.22			
Пров.	Михайлина		<i>[Signature]</i>	03.22			
Проектируемая схема организации дорожного движения					Стадия	Лист	Листов
					П	1	2
					 <b>ИНВЕСТ ПРОЕКТ</b> Формат А3		

Приложение № 2  
к постановлению Администрации  
городского округа Электросталь  
Московской области  
от \_\_\_\_\_ № \_\_\_\_\_

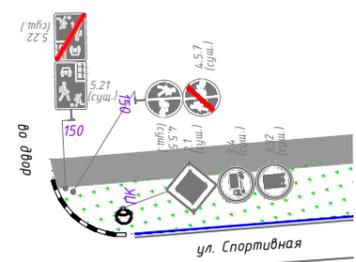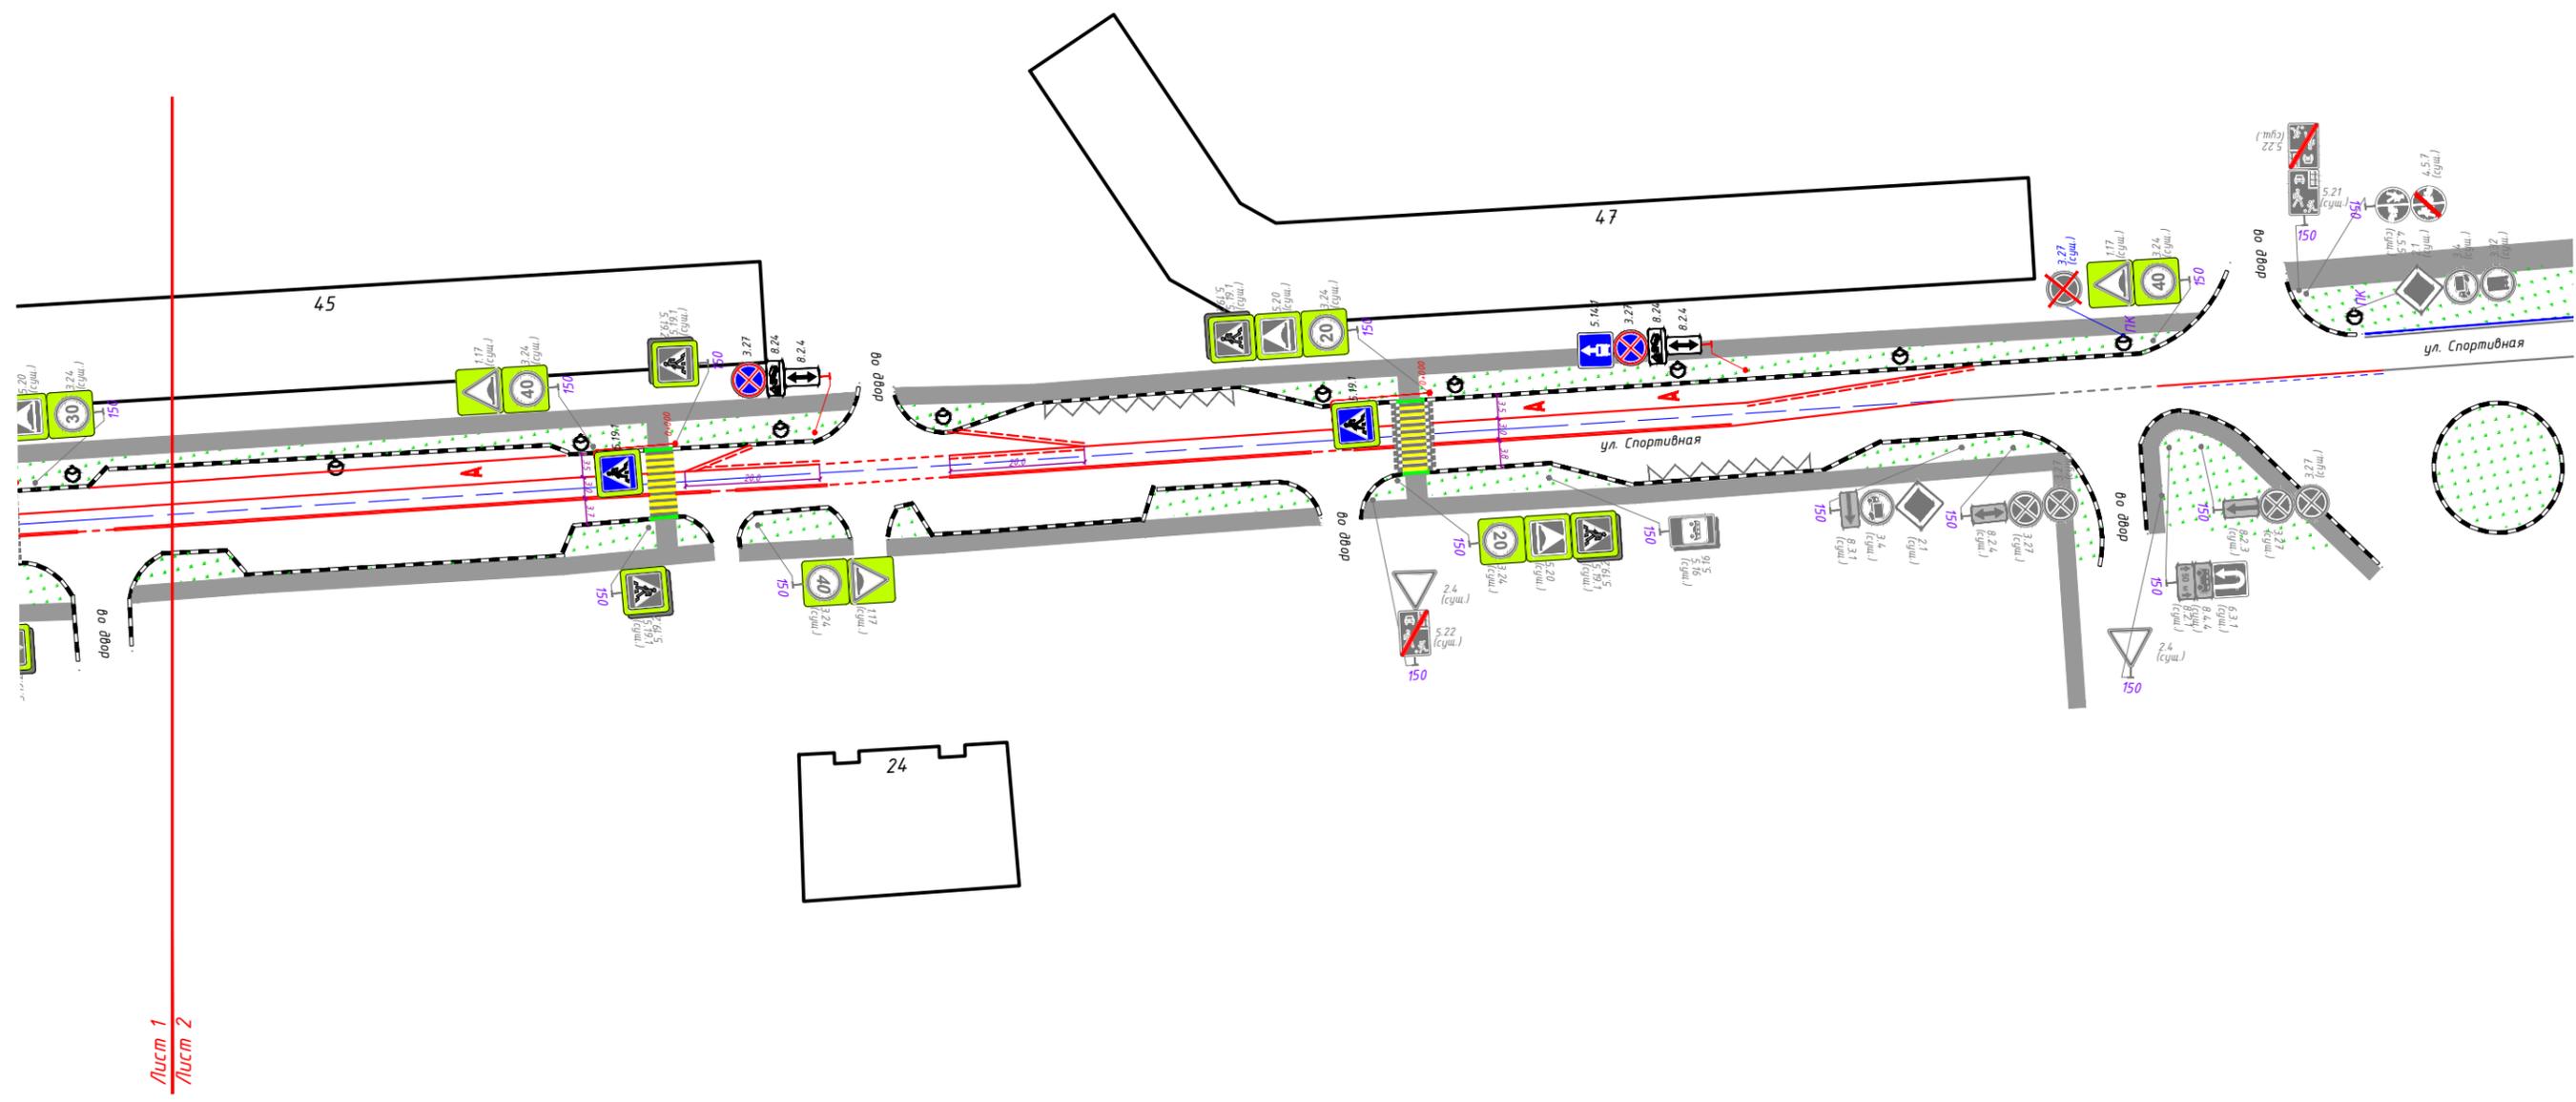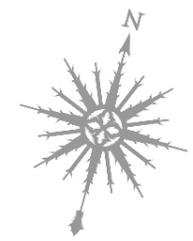

Согласовано:				
Инв. N подл.	Взам. инв. N			
	Подпись и дата			

Лист 1  
Лист 2

1:1000

					<b>ИП-0303/222-ПОДД-Т56-ПОД</b>			
					Проект организации дорожного движения на территории Московской области			
Изм.	Кол.уч	Лист N док.	Подп.	Дата	Проект организации дорожного движения по адресу: г. Электросталь, ул. Спортивная от ЖК Затишье до ул. Восточная	Стадия	Лист	Листов
Разраб.	Стрижак		<i>[Signature]</i>	03.22		П	2	2
Пров.	Михайлина		<i>[Signature]</i>	03.22				
					Проектируемая схема организации дорожного движения		 <b>ИНВЕСТ ПРОЕКТ</b>	
					Формат А3			