

ОПИСАНИЕ МЕСТОПОЛОЖЕНИЯ ГРАНИЦ

Публичный сервитут в отношении земель и (или) земельных участков в целях эксплуатации линейного объекта системы газоснабжения федерального значения «Газопровод-отвод к ГРС "Раменское"» и его неотъемлемых технологических частей

(наименование объекта, местоположение границ которого описано (далее - объект))

Раздел 1

Сведения об объекте		
№ п/п	Характеристики объекта	Описание характеристик
1	2	3
1	Местоположение объекта	Московская область, Электросталь городской округ, деревня Бабеево. Московская область, Раменский муниципальный округ, городской поселок Кратово. Московская область, Раменский муниципальный округ, территория СНТ Аксеново. Московская область, Раменский муниципальный округ, село Строкино.
2	Площадь объекта $\pm$ величина погрешности определения площади ($P \pm \Delta P$)	1 133 505 $\pm$ 373 м ²
3	Иные характеристики объекта	Публичный сервитут в отношении земель и (или) земельных участков в целях эксплуатации линейного объекта системы газоснабжения федерального значения «Газопровод-отвод к ГРС "Раменское"» и его неотъемлемых технологических частей в соответствии с п.3 ст.3.6 Федерального закона от 25.10.2001 г. № 137-ФЗ «О введении в действие Земельного кодекса Российской Федерации». Срок публичного сервитута: 49 лет. Обладатель публичного сервитута: Публичное акционерное общество "Газпром", ИНН-7736050003, ОГРН-1027700070518. Почтовый адрес: БОКС №1255, Санкт-Петербург, 200961. Адрес электронной почты: gazprom@gazprom.ru. Телефон: 8 (812) 413-74-44

Раздел 2

Сведения о местоположении границ объекта

1. Система координат МСК-50, зона 2

2. Сведения о характерных точках границ объекта

Обозначение характерных точек границ	Координаты, м		Метод определения координат характерной точки	Средняя квадратическая погрешность положения характерной точки (Mt), м	Описание обозначения точки на местности (при наличии)
	X	Y			
1	2	3	4	5	6
1	451 813,84	2 231 504,94	Аналитический метод	0,10	—
2	451 790,66	2 231 487,25	Аналитический метод	0,10	—
3	451 757,23	2 231 463,07	Аналитический метод	0,10	—
4	451 742,79	2 231 466,92	Аналитический метод	0,10	—
5	451 742,29	2 231 469,35	Аналитический метод	0,10	—
6	451 742,14	2 231 474,04	Аналитический метод	0,10	—
7	451 738,39	2 231 477,91	Аналитический метод	0,10	—
8	451 735,32	2 231 483,23	Аналитический метод	0,10	—
9	451 736,75	2 231 488,63	Аналитический метод	0,10	—
10	451 736,78	2 231 494,61	Аналитический метод	0,10	—
11	451 736,37	2 231 495,41	Аналитический метод	0,10	—
12	451 735,19	2 231 495,41	Аналитический метод	0,10	—
13	451 734,78	2 231 494,61	Аналитический метод	0,10	—
14	451 734,78	2 231 489,02	Аналитический метод	0,10	—
15	451 733,29	2 231 482,78	Аналитический метод	0,10	—
16	451 736,87	2 231 476,61	Аналитический метод	0,10	—
17	451 739,40	2 231 473,99	Аналитический метод	0,10	—
18	451 738,42	2 231 473,59	Аналитический метод	0,10	—
19	451 737,90	2 231 472,24	Аналитический метод	0,10	—
20	451 739,17	2 231 471,74	Аналитический метод	0,10	—
21	451 740,20	2 231 472,16	Аналитический метод	0,10	—
22	451 740,29	2 231 469,20	Аналитический метод	0,10	—
23	451 740,95	2 231 465,91	Аналитический метод	0,10	—
24	451 741,67	2 231 465,15	Аналитический метод	0,10	—
25	451 755,11	2 231 461,56	Аналитический метод	0,10	—
26	451 723,09	2 231 438,82	Аналитический метод	0,10	—
27	451 687,11	2 231 412,57	Аналитический метод	0,10	—
28	451 657,96	2 231 383,99	Аналитический метод	0,10	—
29	451 616,40	2 231 352,32	Аналитический метод	0,10	—
30	451 615,71	2 231 350,12	Аналитический метод	0,10	—
31	451 617,61	2 231 348,73	Аналитический метод	0,10	—
32	451 618,82	2 231 349,14	Аналитический метод	0,10	—
33	451 660,49	2 231 380,89	Аналитический метод	0,10	—
34	451 689,59	2 231 409,43	Аналитический метод	0,10	—
35	451 725,42	2 231 435,57	Аналитический метод	0,10	—
36	451 759,84	2 231 460,01	Аналитический метод	0,10	—
37	451 793,02	2 231 484,03	Аналитический метод	0,10	—
38	451 814,33	2 231 500,29	Аналитический метод	0,10	—
39	451 814,85	2 231 495,34	Аналитический метод	0,10	—
40	451 833,78	2 231 461,45	Аналитический метод	0,10	—
41	451 867,27	2 231 422,14	Аналитический метод	0,10	—
42	451 900,91	2 231 397,70	Аналитический метод	0,10	—
43	451 941,59	2 231 389,05	Аналитический метод	0,10	—
44	451 982,26	2 231 397,70	Аналитический метод	0,10	—
45	452 001,31	2 231 408,85	Аналитический метод	0,10	—
46	452 032,19	2 231 431,84	Аналитический метод	0,10	—
47	452 046,78	2 231 445,13	Аналитический метод	0,10	—

Раздел 2

Сведения о местоположении границ объекта					
1	2	3	4	5	6
48	452 067,57	2 231 481,14	Аналитический метод	0,10	—
49	452 071,91	2 231 522,50	Аналитический метод	0,10	—
50	452 059,06	2 231 562,04	Аналитический метод	0,10	—
51	452 048,43	2 231 577,40	Аналитический метод	0,10	—
52	452 041,27	2 231 584,43	Аналитический метод	0,10	—
53	452 027,59	2 231 605,29	Аналитический метод	0,10	—
54	452 024,56	2 231 608,46	Аналитический метод	0,10	—
55	452 190,44	2 231 736,90	Аналитический метод	0,10	—
56	452 310,15	2 231 832,05	Аналитический метод	0,10	—
57	452 393,30	2 231 900,67	Аналитический метод	0,10	—
58	452 585,15	2 232 066,35	Аналитический метод	0,10	—
59	452 753,69	2 232 210,33	Аналитический метод	0,10	—
60	453 054,25	2 232 439,43	Аналитический метод	0,10	—
61	453 306,52	2 232 631,98	Аналитический метод	0,10	—
62	453 618,36	2 232 869,96	Аналитический метод	0,10	—
63	453 858,54	2 233 050,26	Аналитический метод	0,10	—
64	454 183,34	2 233 292,02	Аналитический метод	0,10	—
65	454 366,80	2 233 428,33	Аналитический метод	0,10	—
66	454 756,99	2 233 721,55	Аналитический метод	0,10	—
67	454 934,57	2 233 853,56	Аналитический метод	0,10	—
68	455 152,00	2 234 018,28	Аналитический метод	0,10	—
69	455 561,07	2 234 324,81	Аналитический метод	0,10	—
70	455 773,85	2 234 487,64	Аналитический метод	0,10	—
71	456 077,50	2 234 717,45	Аналитический метод	0,10	—
72	456 330,74	2 234 910,22	Аналитический метод	0,10	—
73	456 588,64	2 235 103,57	Аналитический метод	0,10	—
74	457 035,53	2 235 436,89	Аналитический метод	0,10	—
75	457 299,24	2 235 634,40	Аналитический метод	0,10	—
76	457 645,00	2 235 898,72	Аналитический метод	0,10	—
77	457 887,02	2 236 084,67	Аналитический метод	0,10	—
78	458 252,50	2 236 363,63	Аналитический метод	0,10	—
79	458 666,46	2 236 670,07	Аналитический метод	0,10	—
80	459 057,31	2 236 960,95	Аналитический метод	0,10	—
81	459 351,60	2 237 183,59	Аналитический метод	0,10	—
82	459 718,94	2 237 459,08	Аналитический метод	0,10	—
83	460 073,76	2 237 726,65	Аналитический метод	0,10	—
84	460 625,79	2 238 145,53	Аналитический метод	0,10	—
85	460 637,10	2 238 154,04	Аналитический метод	0,10	—
86	460 968,54	2 238 158,56	Аналитический метод	0,10	—
87	461 403,69	2 238 164,77	Аналитический метод	0,10	—
88	461 734,07	2 238 170,40	Аналитический метод	0,10	—
89	461 752,12	2 238 170,73	Аналитический метод	0,10	—
90	461 763,13	2 238 173,52	Аналитический метод	0,10	—
91	461 772,38	2 238 181,03	Аналитический метод	0,10	—
92	461 777,07	2 238 190,17	Аналитический метод	0,10	—
93	461 778,34	2 238 200,02	Аналитический метод	0,10	—
94	461 777,11	2 238 240,15	Аналитический метод	0,10	—
95	461 763,28	2 238 894,45	Аналитический метод	0,10	—
96	461 760,42	2 239 361,88	Аналитический метод	0,10	—
97	461 755,98	2 240 048,74	Аналитический метод	0,10	—
98	461 750,23	2 240 754,59	Аналитический метод	0,10	—
99	461 736,52	2 241 478,44	Аналитический метод	0,10	—
100	461 727,36	2 242 048,05	Аналитический метод	0,10	—
101	461 724,68	2 242 127,31	Аналитический метод	0,10	—
102	461 723,08	2 242 140,61	Аналитический метод	0,10	—

Раздел 2

Сведения о местоположении границ объекта					
1	2	3	4	5	6
103	461 713,69	2 242 160,62	Аналитический метод	0,10	—
104	461 638,89	2 242 287,49	Аналитический метод	0,10	—
105	461 594,09	2 242 362,96	Аналитический метод	0,10	—
106	461 586,78	2 242 383,81	Аналитический метод	0,10	—
107	461 493,10	2 242 681,03	Аналитический метод	0,10	—
108	462 037,48	2 243 042,08	Аналитический метод	0,10	—
109	462 357,51	2 243 246,26	Аналитический метод	0,10	—
110	462 383,79	2 243 263,54	Аналитический метод	0,10	—
111	462 390,03	2 243 268,82	Аналитический метод	0,10	—
112	462 397,96	2 243 279,47	Аналитический метод	0,10	—
113	462 402,86	2 243 288,83	Аналитический метод	0,10	—
114	462 499,93	2 243 481,29	Аналитический метод	0,10	—
115	462 774,25	2 243 934,10	Аналитический метод	0,10	—
116	463 088,51	2 244 454,16	Аналитический метод	0,10	—
117	463 423,37	2 244 996,43	Аналитический метод	0,10	—
118	463 794,75	2 245 589,91	Аналитический метод	0,10	—
119	463 969,17	2 245 870,02	Аналитический метод	0,10	—
120	463 998,69	2 245 918,01	Аналитический метод	0,10	—
121	464 029,18	2 245 967,75	Аналитический метод	0,10	—
122	464 105,28	2 246 082,16	Аналитический метод	0,10	—
123	464 217,41	2 246 249,28	Аналитический метод	0,10	—
124	464 377,50	2 246 397,17	Аналитический метод	0,10	—
125	464 486,90	2 246 480,17	Аналитический метод	0,10	—
126	464 554,82	2 246 534,16	Аналитический метод	0,10	—
127	464 579,53	2 246 556,04	Аналитический метод	0,10	—
128	464 589,32	2 246 568,48	Аналитический метод	0,10	—
129	464 597,02	2 246 582,98	Аналитический метод	0,10	—
130	464 609,52	2 246 618,16	Аналитический метод	0,10	—
131	464 609,70	2 246 634,13	Аналитический метод	0,10	—
132	464 600,62	2 246 646,63	Аналитический метод	0,10	—
133	464 585,92	2 246 651,40	Аналитический метод	0,10	—
134	464 571,23	2 246 646,63	Аналитический метод	0,10	—
135	464 562,32	2 246 634,65	Аналитический метод	0,10	—
136	464 551,45	2 246 603,61	Аналитический метод	0,10	—
137	464 545,38	2 246 592,90	Аналитический метод	0,10	—
138	464 522,56	2 246 572,36	Аналитический метод	0,10	—
139	464 456,57	2 246 519,93	Аналитический метод	0,10	—
140	464 441,43	2 246 508,53	Аналитический метод	0,10	—
141	464 426,59	2 246 513,50	Аналитический метод	0,10	—
142	464 411,90	2 246 508,73	Аналитический метод	0,10	—
143	464 404,94	2 246 500,53	Аналитический метод	0,10	—
144	464 399,63	2 246 488,54	Аналитический метод	0,10	—
145	464 398,45	2 246 476,19	Аналитический метод	0,10	—
146	464 344,27	2 246 434,55	Аналитический метод	0,10	—
147	464 189,82	2 246 291,88	Аналитический метод	0,10	—
148	464 181,09	2 246 283,64	Аналитический метод	0,10	—
149	464 175,34	2 246 276,34	Аналитический метод	0,10	—
150	464 063,83	2 246 110,12	Аналитический метод	0,10	—
151	463 986,82	2 245 994,32	Аналитический метод	0,10	—
152	463 956,08	2 245 944,19	Аналитический метод	0,10	—
153	463 926,70	2 245 896,39	Аналитический метод	0,10	—
154	463 752,37	2 245 616,44	Аналитический метод	0,10	—
155	463 380,93	2 245 022,85	Аналитический метод	0,10	—
156	463 045,92	2 244 480,35	Аналитический метод	0,10	—
157	462 731,45	2 243 959,95	Аналитический метод	0,10	—

Раздел 2

Сведения о местоположении границ объекта					
1	2	3	4	5	6
158	462 455,73	2 243 504,68	Аналитический метод	0,10	—
159	462 354,39	2 243 304,05	Аналитический метод	0,10	—
160	462 010,41	2 243 084,12	Аналитический метод	0,10	—
161	461 458,73	2 242 718,18	Аналитический метод	0,10	—
162	461 448,09	2 242 708,51	Аналитический метод	0,10	—
163	461 442,39	2 242 698,04	Аналитический метод	0,10	—
164	461 441,08	2 242 684,65	Аналитический метод	0,10	—
165	461 444,44	2 242 669,14	Аналитический метод	0,10	—
166	461 452,83	2 242 642,23	Аналитический метод	0,10	—
167	461 539,30	2 242 368,12	Аналитический метод	0,10	—
168	461 548,37	2 242 342,66	Аналитический метод	0,10	—
169	461 555,11	2 242 330,59	Аналитический метод	0,10	—
170	461 595,84	2 242 262,06	Аналитический метод	0,10	—
171	461 674,52	2 242 128,27	Аналитический метод	0,10	—
172	461 677,37	2 242 047,03	Аналитический метод	0,10	—
173	461 686,53	2 241 477,62	Аналитический метод	0,10	—
174	461 700,23	2 240 753,98	Аналитический метод	0,10	—
175	461 705,97	2 240 048,42	Аналитический метод	0,10	—
176	461 710,42	2 239 361,63	Аналитический метод	0,10	—
177	461 713,28	2 238 893,91	Аналитический метод	0,10	—
178	461 727,74	2 238 220,30	Аналитический метод	0,10	—
179	461 402,97	2 238 214,77	Аналитический метод	0,10	—
180	460 967,90	2 238 208,56	Аналитический метод	0,10	—
181	460 639,90	2 238 204,20	Аналитический метод	0,10	—
182	460 625,86	2 238 202,98	Аналитический метод	0,10	—
183	460 619,19	2 238 201,08	Аналитический метод	0,10	—
184	460 609,00	2 238 195,47	Аналитический метод	0,10	—
185	460 595,67	2 238 185,44	Аналитический метод	0,10	—
186	460 037,34	2 237 761,78	Аналитический метод	0,10	—
187	459 688,93	2 237 499,07	Аналитический метод	0,10	—
188	459 321,58	2 237 223,59	Аналитический метод	0,10	—
189	459 027,33	2 237 000,97	Аналитический метод	0,10	—
190	458 636,62	2 236 710,21	Аналитический метод	0,10	—
191	458 222,73	2 236 403,80	Аналитический метод	0,10	—
192	457 856,64	2 236 124,37	Аналитический метод	0,10	—
193	457 614,44	2 235 938,30	Аналитический метод	0,10	—
194	457 269,19	2 235 674,37	Аналитический метод	0,10	—
195	457 005,67	2 235 476,99	Аналитический метод	0,10	—
196	456 558,65	2 235 143,57	Аналитический метод	0,10	—
197	456 300,72	2 234 950,22	Аналитический метод	0,10	—
198	456 047,31	2 234 757,30	Аналитический метод	0,10	—
199	455 743,65	2 234 527,48	Аналитический метод	0,10	—
200	455 531,01	2 234 364,77	Аналитический метод	0,10	—
201	455 122,06	2 234 058,32	Аналитический метод	0,10	—
202	454 904,60	2 233 893,59	Аналитический метод	0,10	—
203	454 727,13	2 233 761,66	Аналитический метод	0,10	—
204	454 336,89	2 233 468,40	Аналитический метод	0,10	—
205	454 153,48	2 233 332,14	Аналитический метод	0,10	—
206	453 828,68	2 233 090,36	Аналитический метод	0,10	—
207	453 588,30	2 232 909,91	Аналитический метод	0,10	—
208	453 276,17	2 232 671,71	Аналитический метод	0,10	—
209	453 023,94	2 232 479,20	Аналитический метод	0,10	—
210	452 721,73	2 232 248,78	Аналитический метод	0,10	—
211	452 552,64	2 232 104,34	Аналитический метод	0,10	—
212	452 361,25	2 231 939,03	Аналитический метод	0,10	—

Раздел 2


Сведения о местоположении границ объекта					
1	2	3	4	5	6
213	452 278,87	2 231 871,05	Аналитический метод	0,10	—
214	452 159,90	2 231 776,50	Аналитический метод	0,10	—
215	451 983,51	2 231 639,92	Аналитический метод	0,10	—
216	451 964,76	2 231 648,26	Аналитический метод	0,10	—
217	451 923,18	2 231 648,26	Аналитический метод	0,10	—
218	451 886,00	2 231 631,93	Аналитический метод	0,10	—
219	451 851,18	2 231 607,14	Аналитический метод	0,10	—
220	451 823,35	2 231 576,24	Аналитический метод	0,10	—
221	451 810,50	2 231 536,70	Аналитический метод	0,10	—
1	451 813,84	2 231 504,94	Аналитический метод	0,10	—
3. Сведения о характерных точках части (частей) границы объекта					
1	2	3	4	5	6
—	—	—	—	—	—

Раздел 3

Сведения о местоположении измененных (уточненных) границ объекта							
1. Система координат		МСК-50, зона 2					
2. Сведения о характерных точках границ объекта							
Обозначение характерных точек границы	Существующие координаты, м		Измененные (уточненные) координаты, м		Метод определения координат характерной точки	Средняя квадратическа я погрешность положения характерной точки (Mt), м	Описание обозначения точки на местности (при наличии)
	X	Y	X	Y			
1	2	3	4	5	6	7	8
—	—	—	—	—	—	—	—
3. Сведения о характерных точках части (частей) границы объекта							
1	2	3	4	5	6	7	8
—	—	—	—	—	—	—	—

Схема расположения границ публичного сервитута

Публичный сервитут в отношении земель и (или) земельных участков в целях эксплуатации линейного объекта системы газоснабжения федерального значения «Газопровод-отвод к ГРС "Раменское"» и его неотъемлемых технологических частей

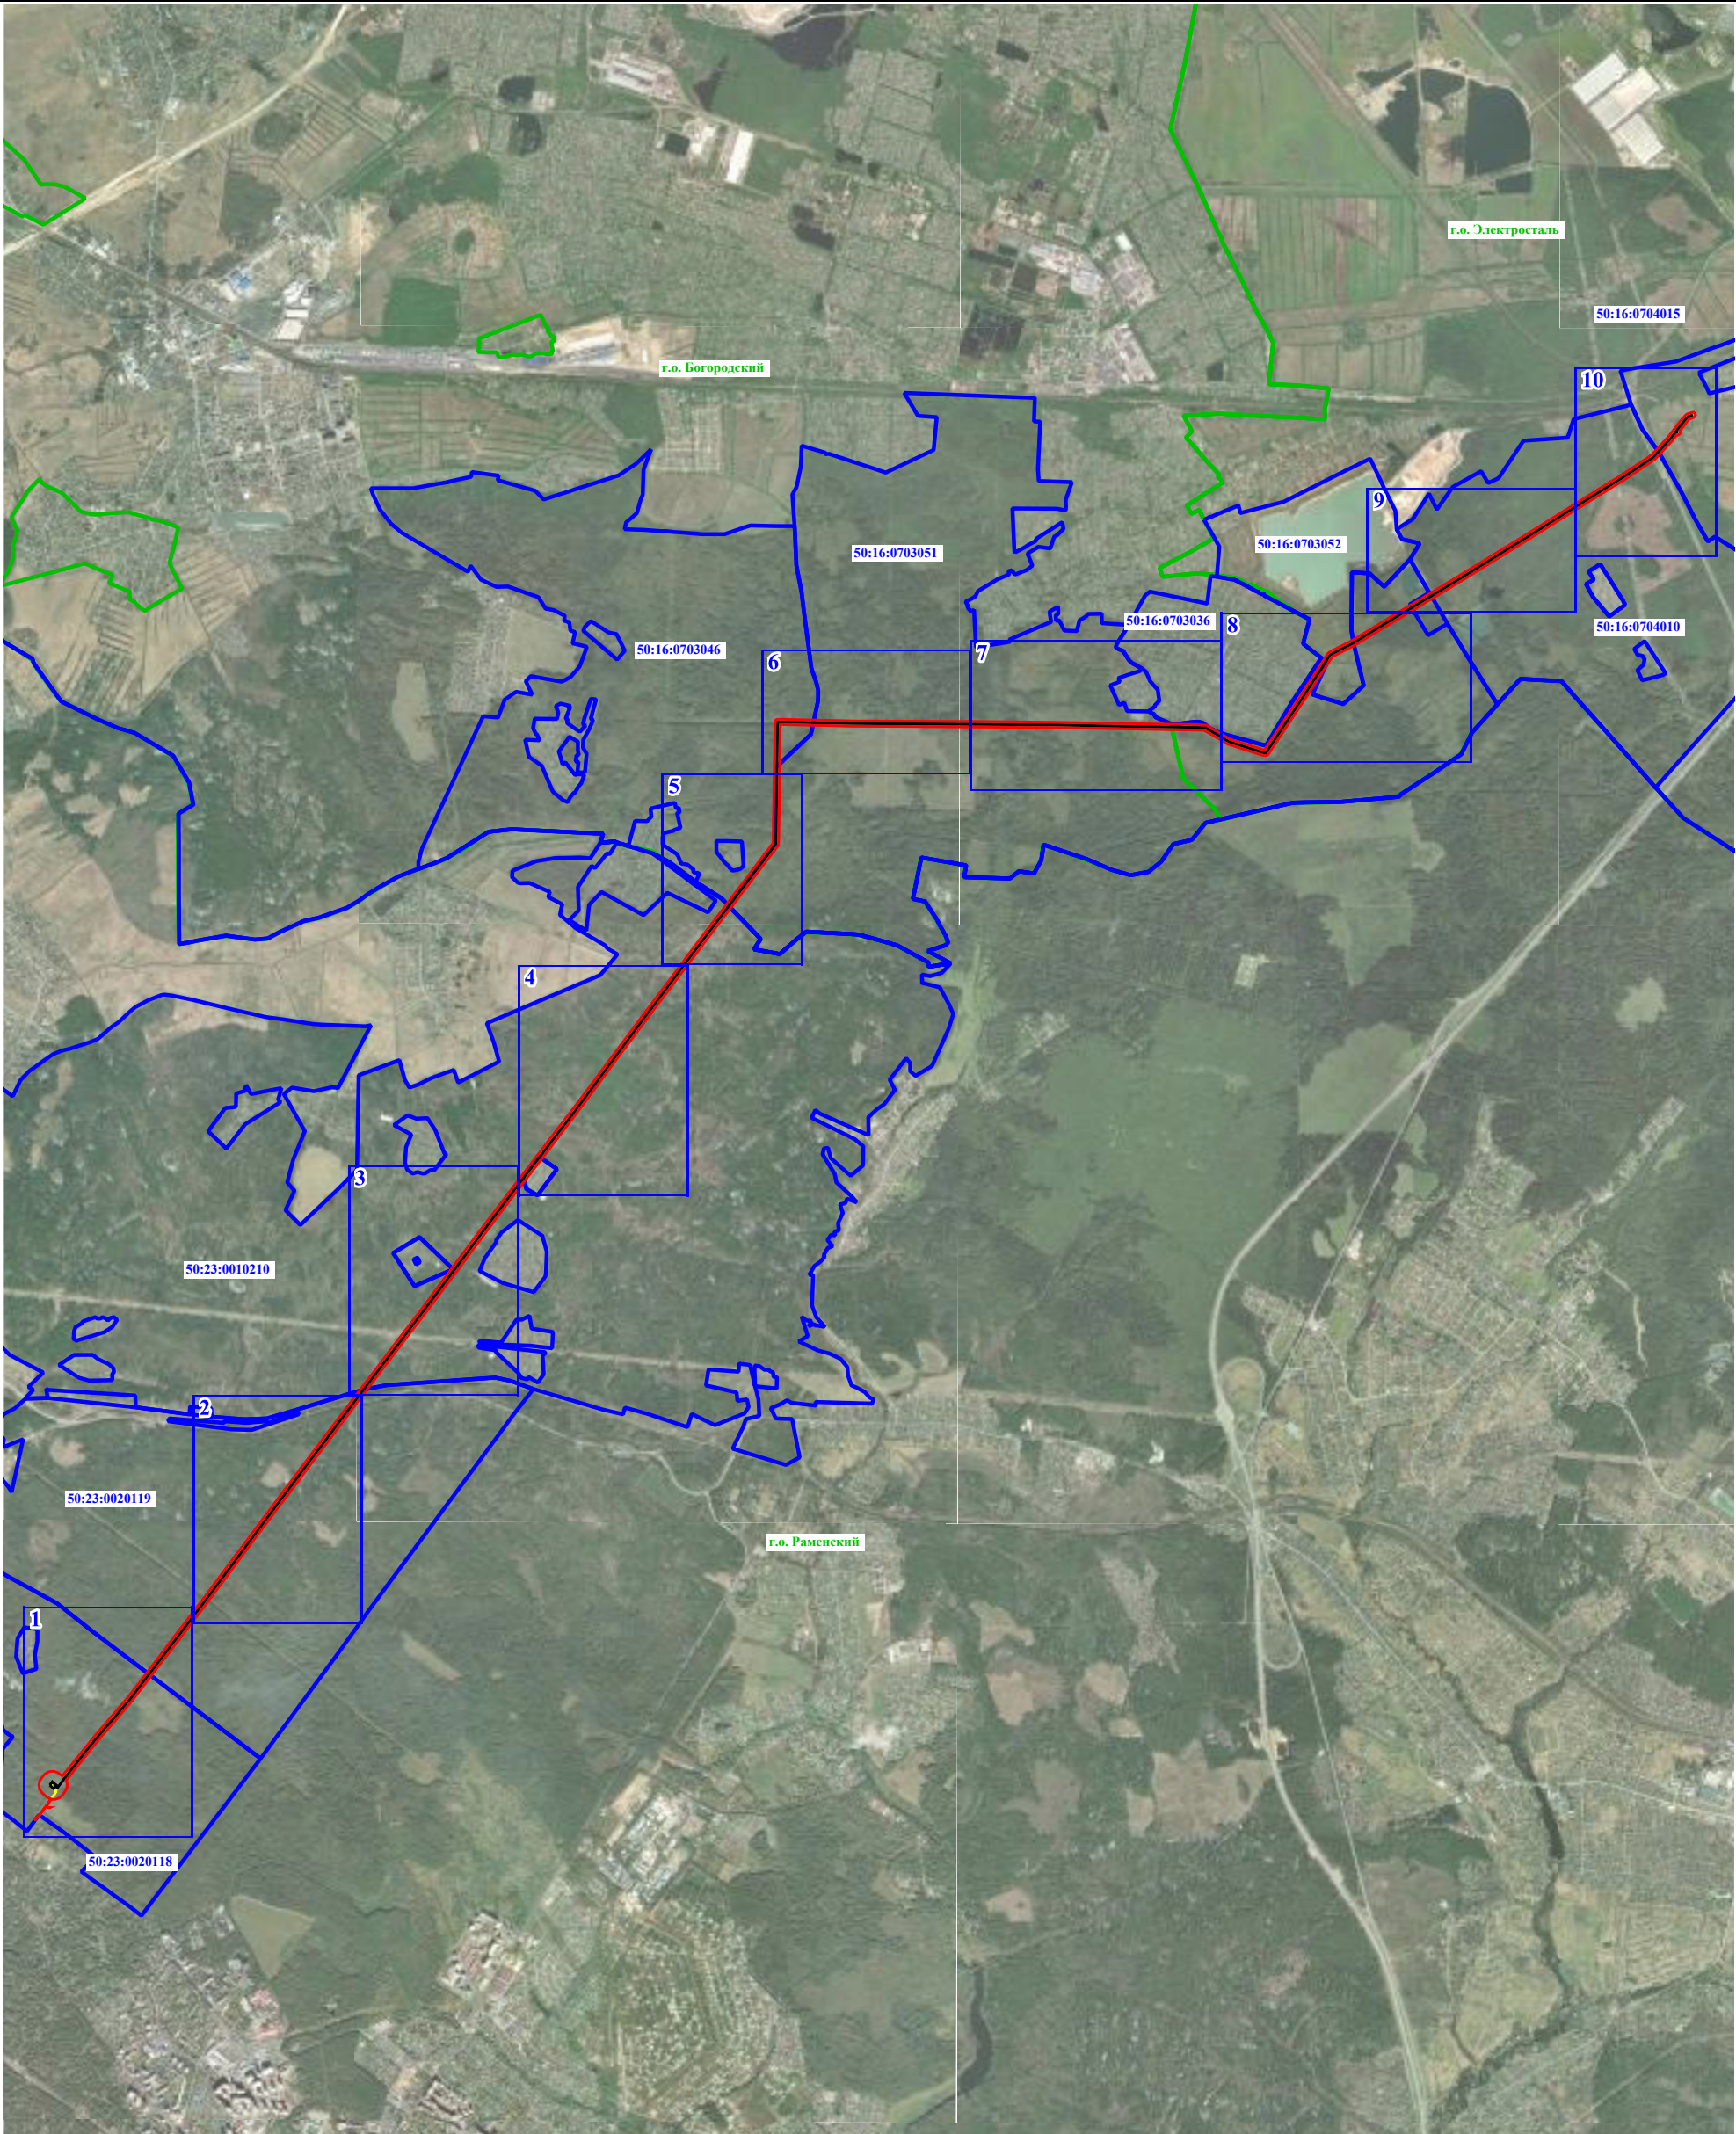


Масштаб 1:61 000

Условные обозначения:

- | | | | |
|----------------|--|------------------|--|
| ● 1 | - Характерная точка границы публичного сервитута | — | - Проектная граница публичного сервитута |
| — | - Ось газопровода-отвода и ГРС | — | - Граница кадастрового квартала |
| — | - Граница муниципального образования | — | - Граница земельного участка, в отношении которого испрашивается установление публичного сервитута |
| — | - Линия электропередачи 0,4 кВ ГРС "Раменское" | 50:23:0010210 | - Номер кадастрового квартала |
| г.о. Раменский | - Наименование муниципального образования | 50:16:0703052:72 | - Кадастровый номер земельного участка, в отношении которого испрашивается установление публичного сервитута |


Схема расположения границ публичного сервитута

Публичный сервитут в отношении земель и (или) земельных участков в целях эксплуатации линейного объекта системы газоснабжения федерального значения «Газопровод-отвод к ГРС "Раменское"» и его неотъемлемых технологических частей

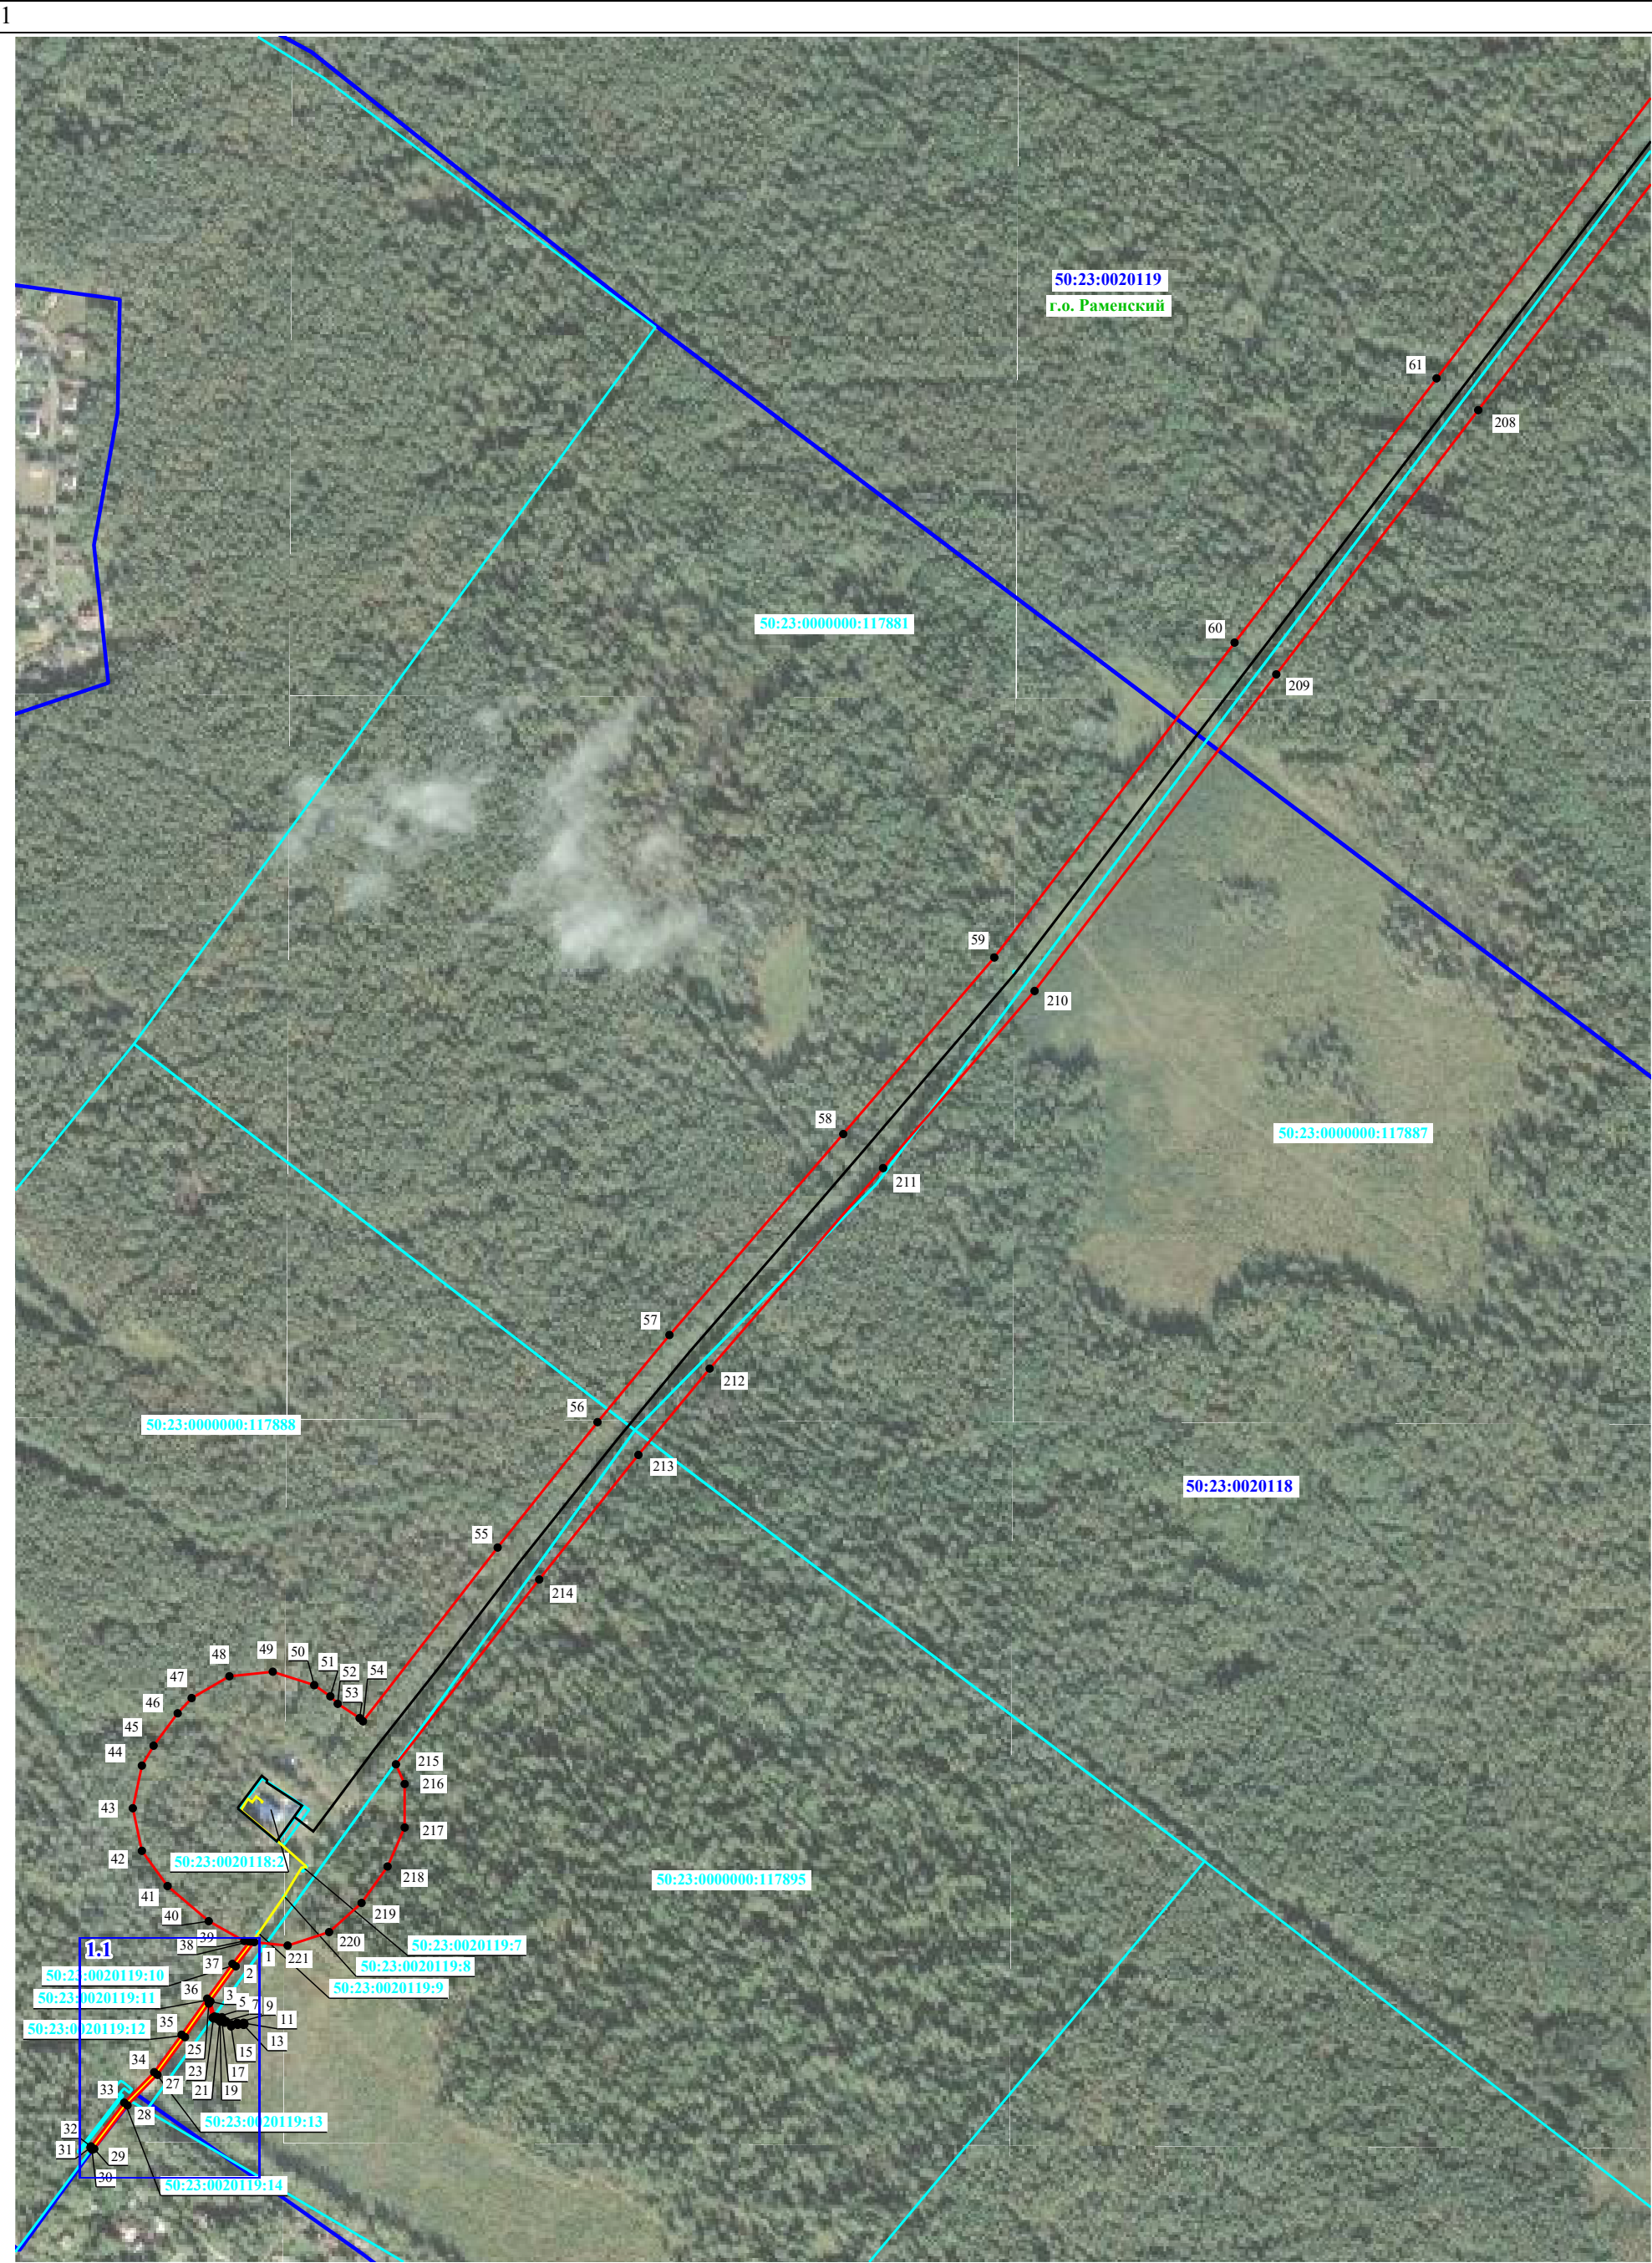

Условные обозначения:
- Отображены на Листе 1

Масштаб 1:6 000

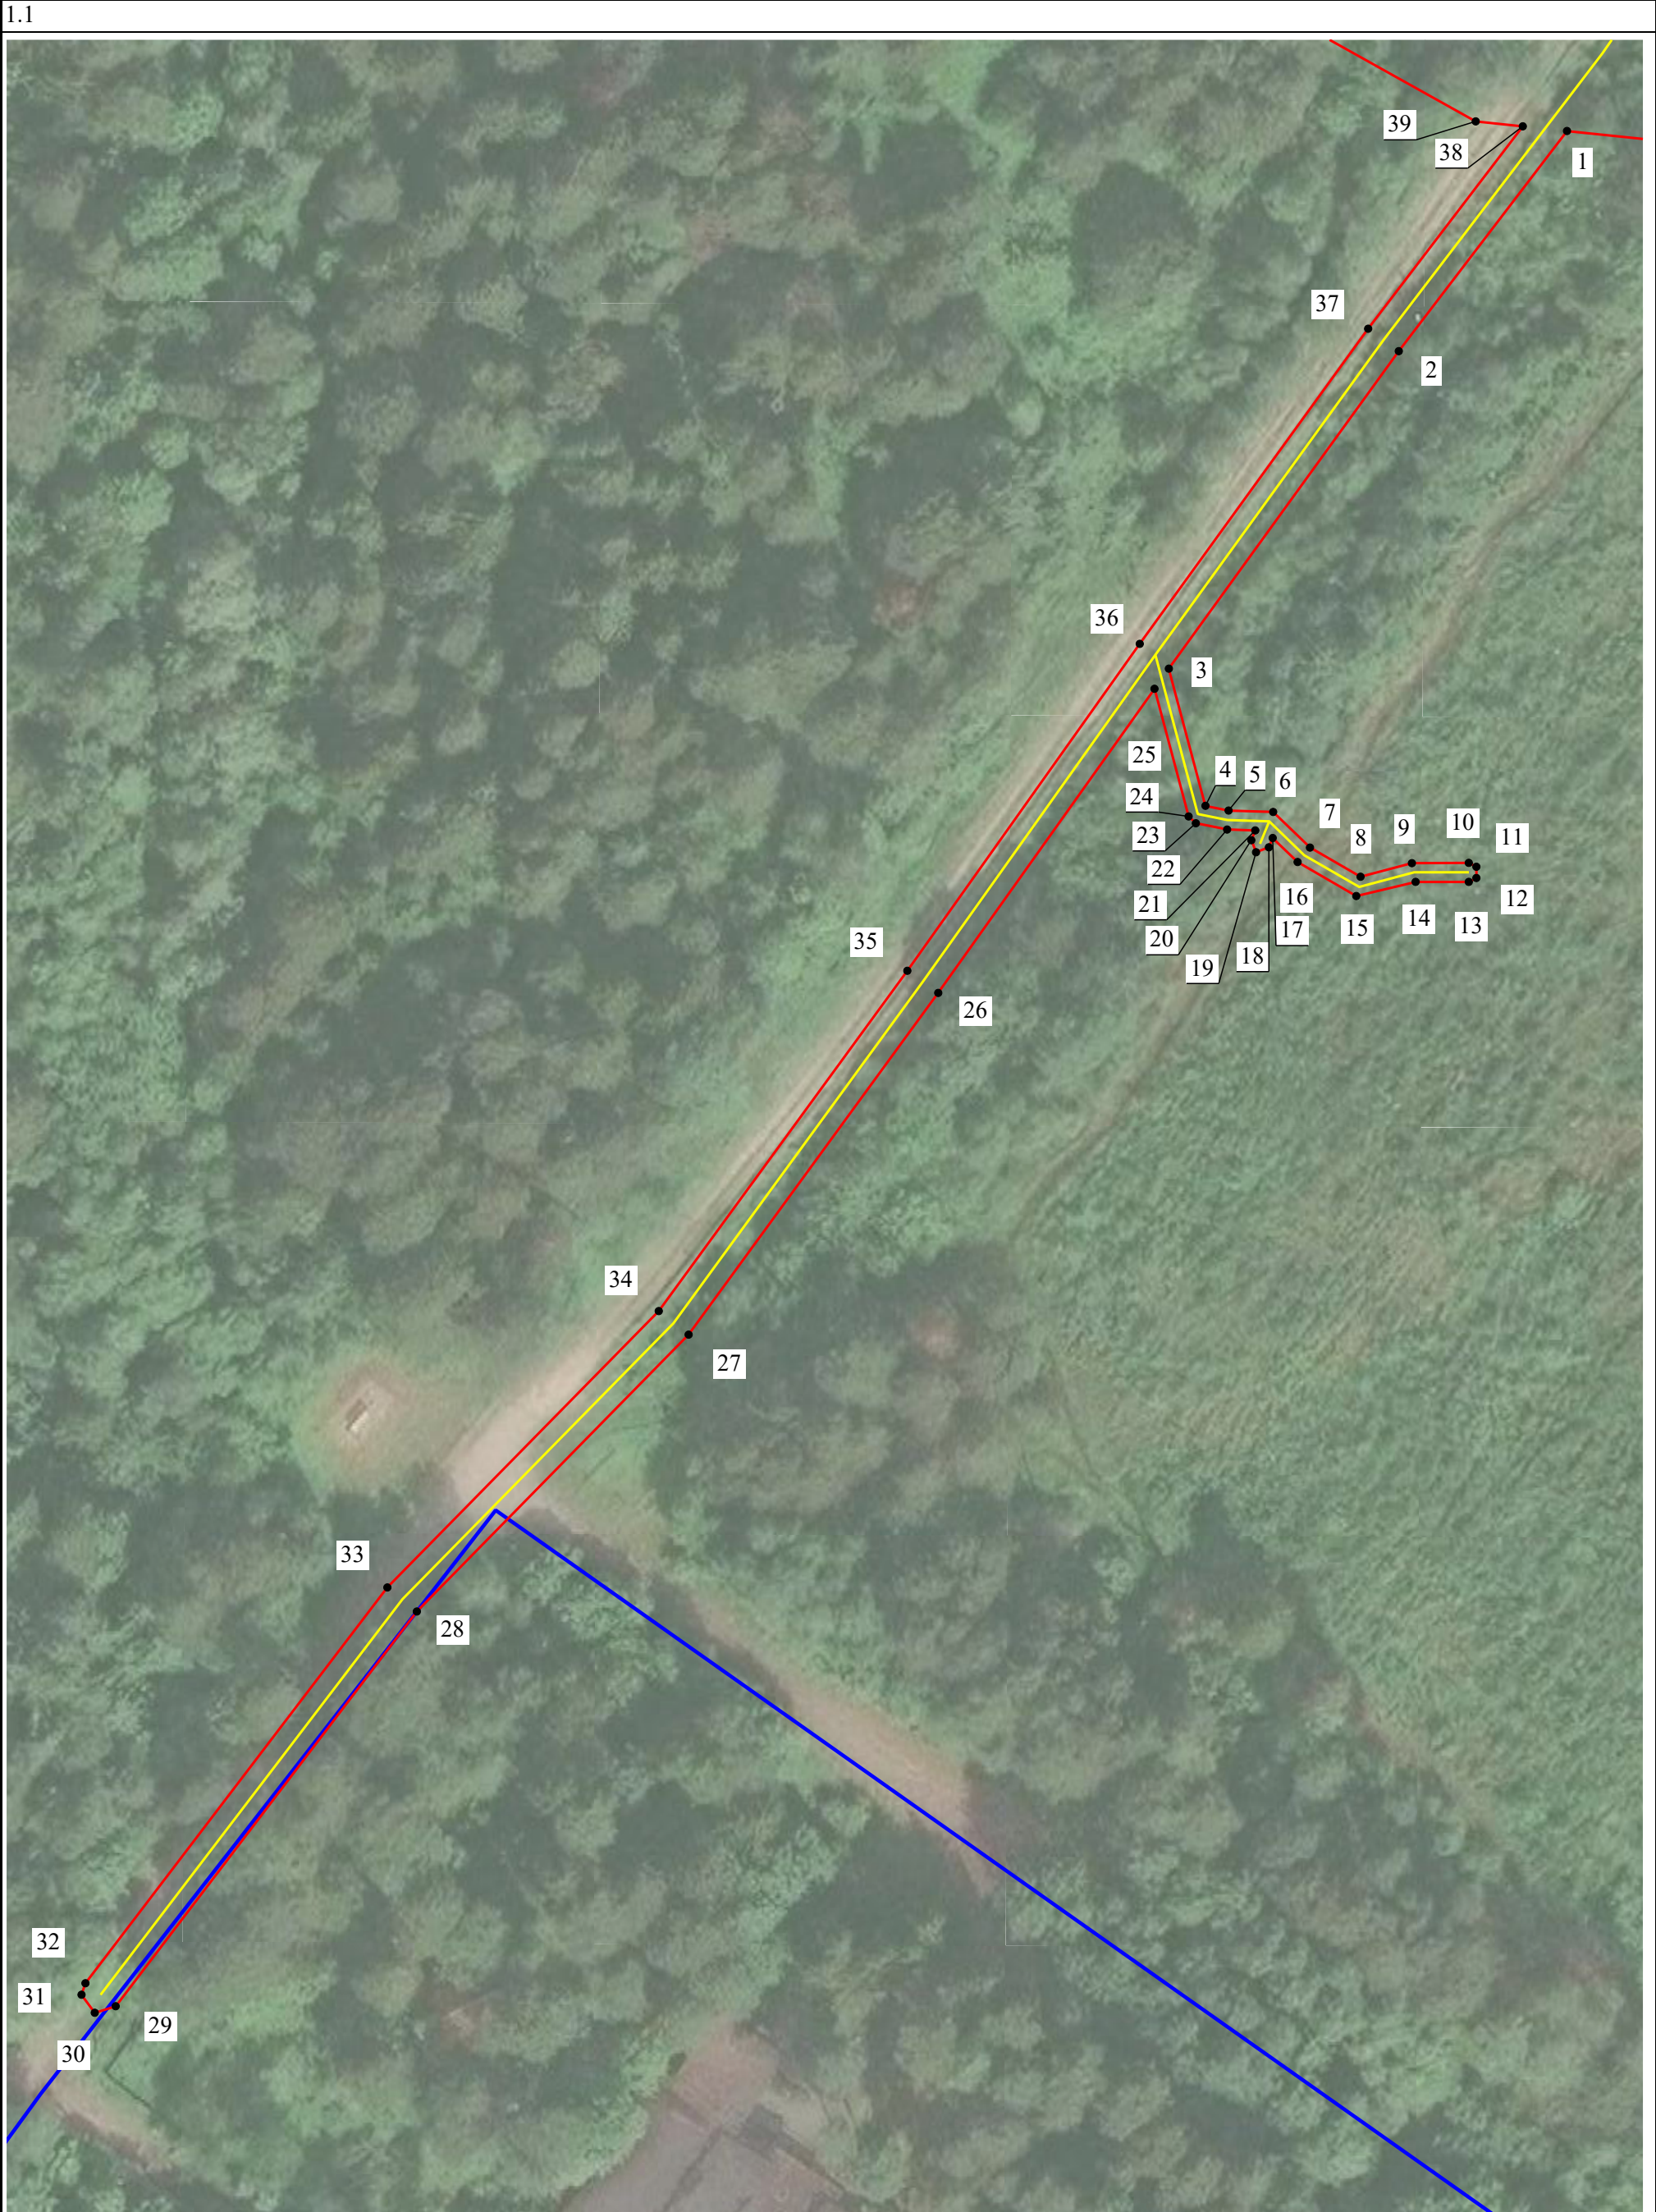


Масштаб 1:650

Условные обозначения:
- Отображены на Листе 1

Схема расположения границ публичного сервитута

Публичный сервитут в отношении земель и (или) земельных участков в целях эксплуатации линейного объекта системы газоснабжения федерального значения «Газопровод-отвод к ГРС "Раменское"» и его неотъемлемых технологических частей

2

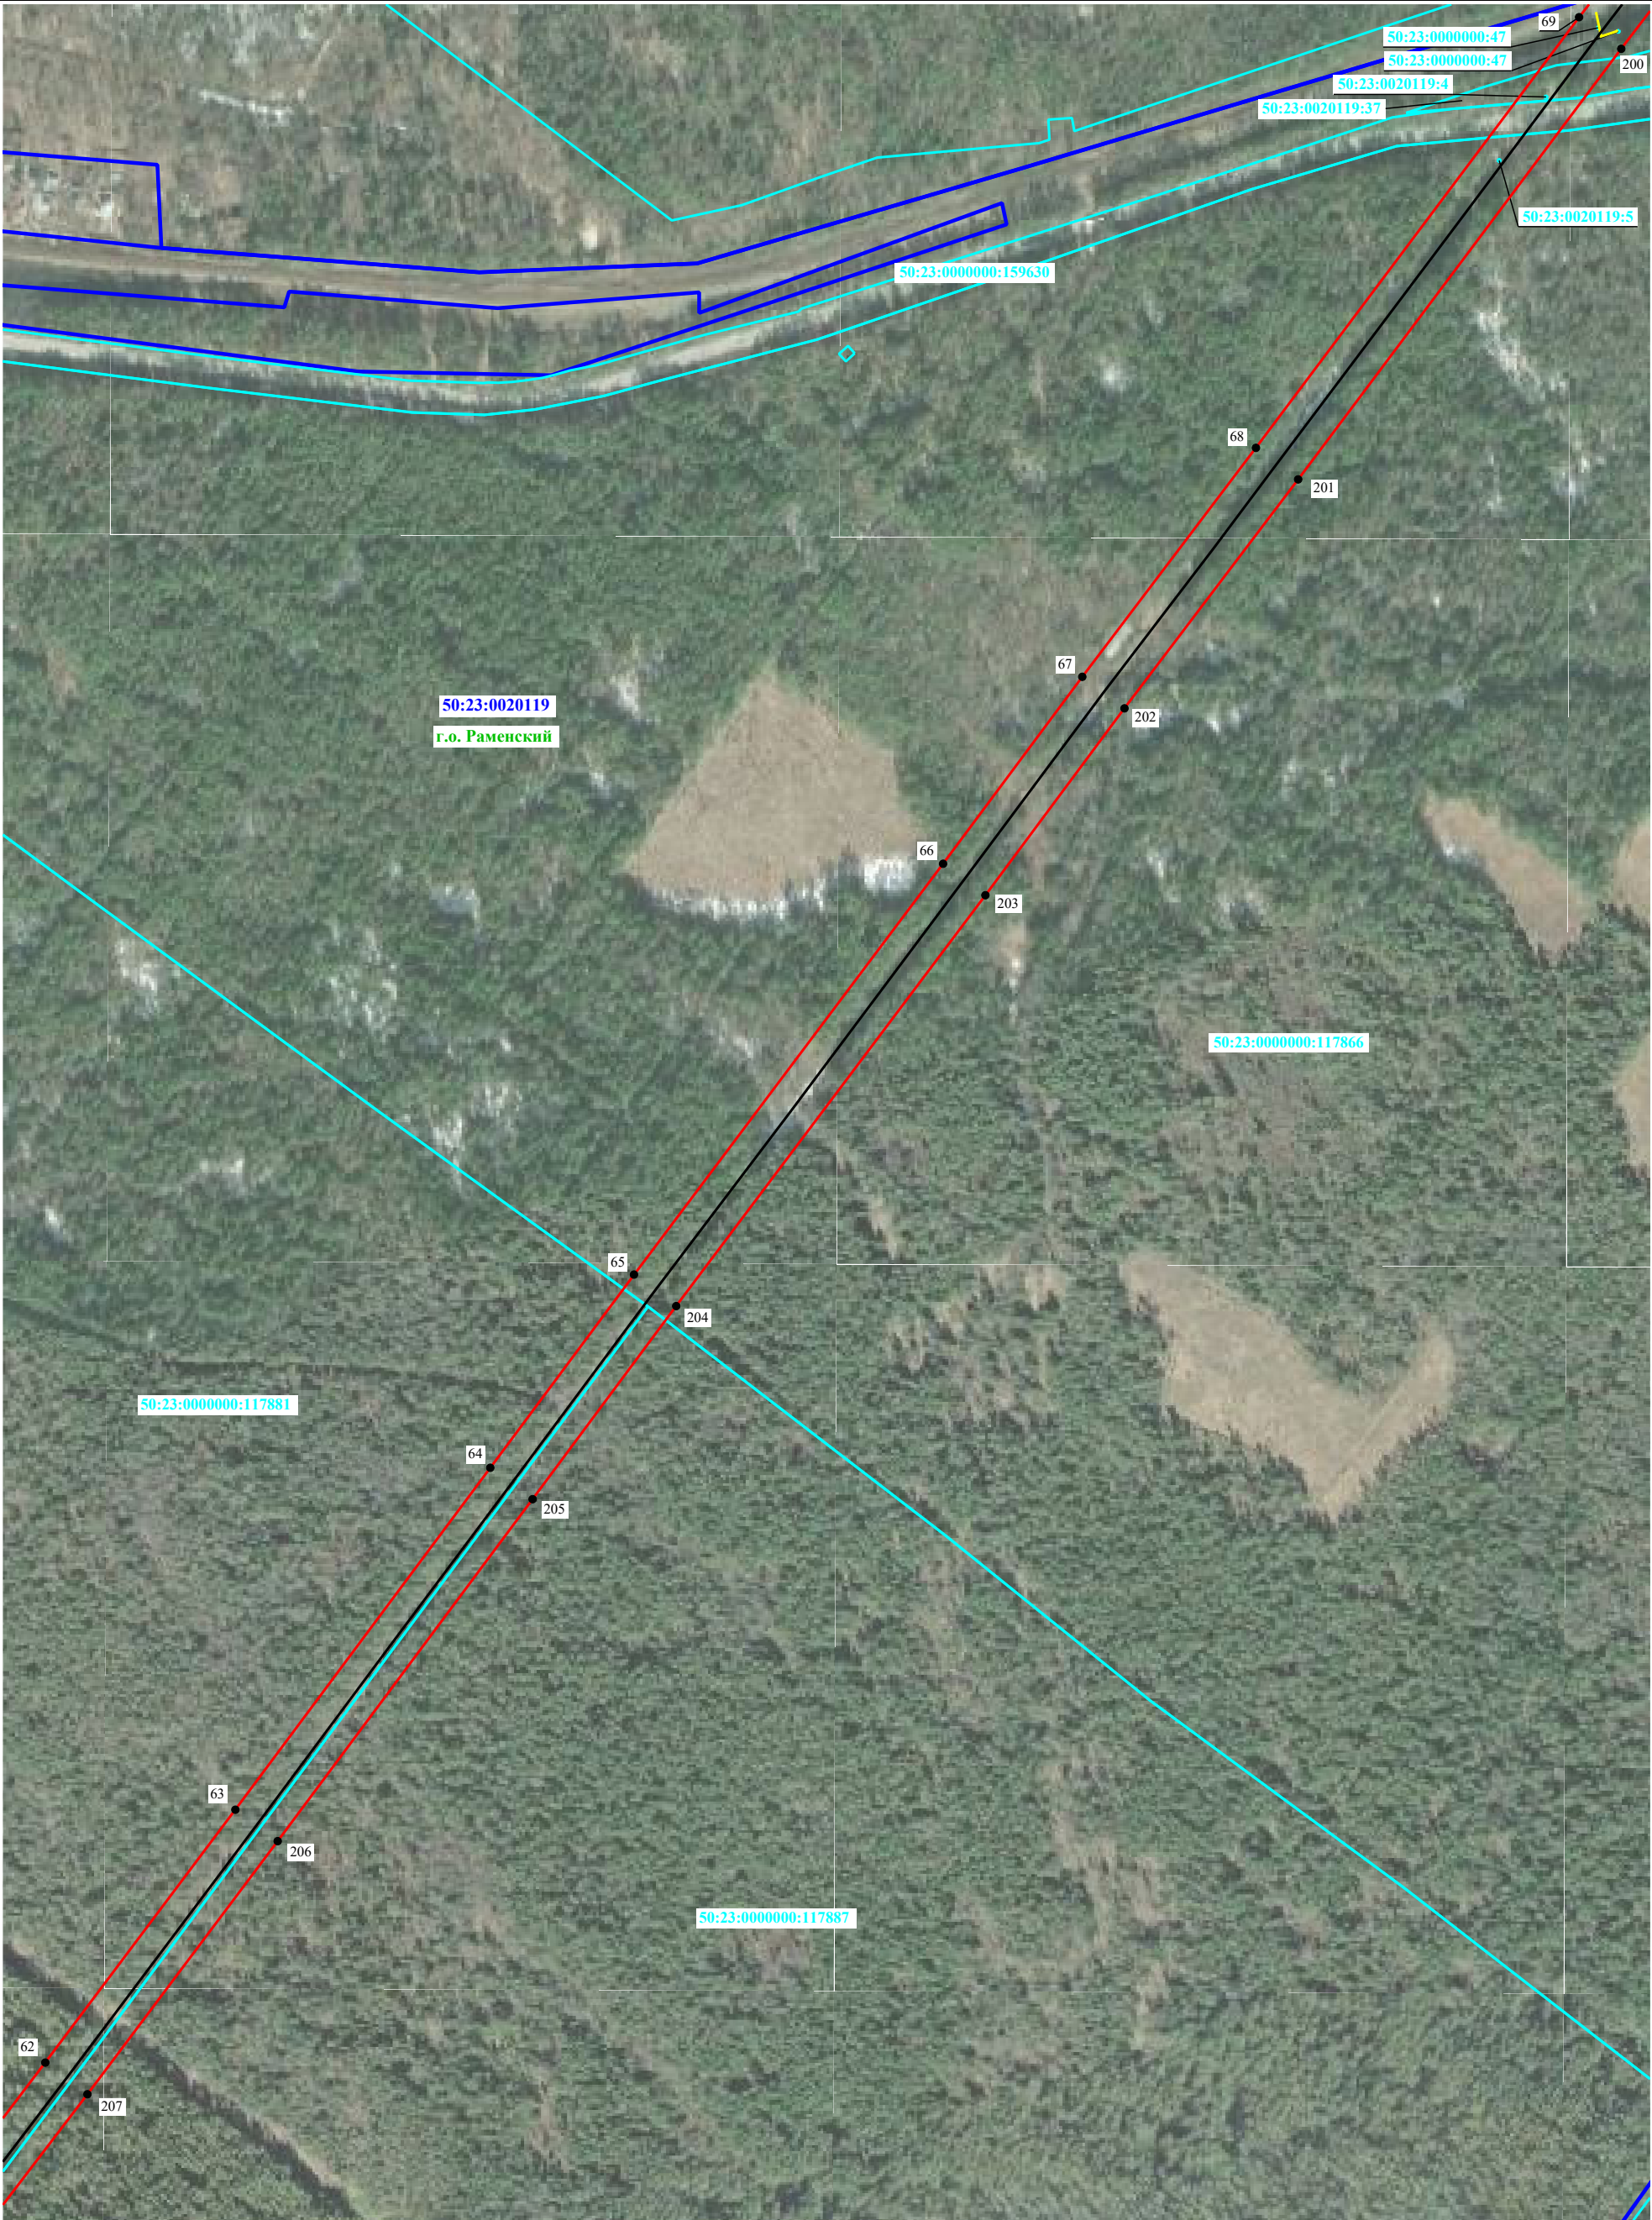

Масштаб 1:6 000

Условные обозначения:

- Отображены на Листе 1

Раздел 4

Схема расположения границ публичного сервитута

Публичный сервитут в отношении земель и (или) земельных участков в целях эксплуатации линейного объекта системы газоснабжения федерального значения «Газопровод-отвод к ГРС "Раменское"» и его неотъемлемых технологических частей

3



Масштаб 1:6 000

Условные обозначения:


- Отображены на Листе 1

Раздел 4

Схема расположения границ публичного сервитута

Публичный сервитут в отношении земель и (или) земельных участков в целях эксплуатации линейного объекта системы газоснабжения федерального значения «Газопровод-отвод к ГРС "Раменское"» и его неотъемлемых технологических частей

4

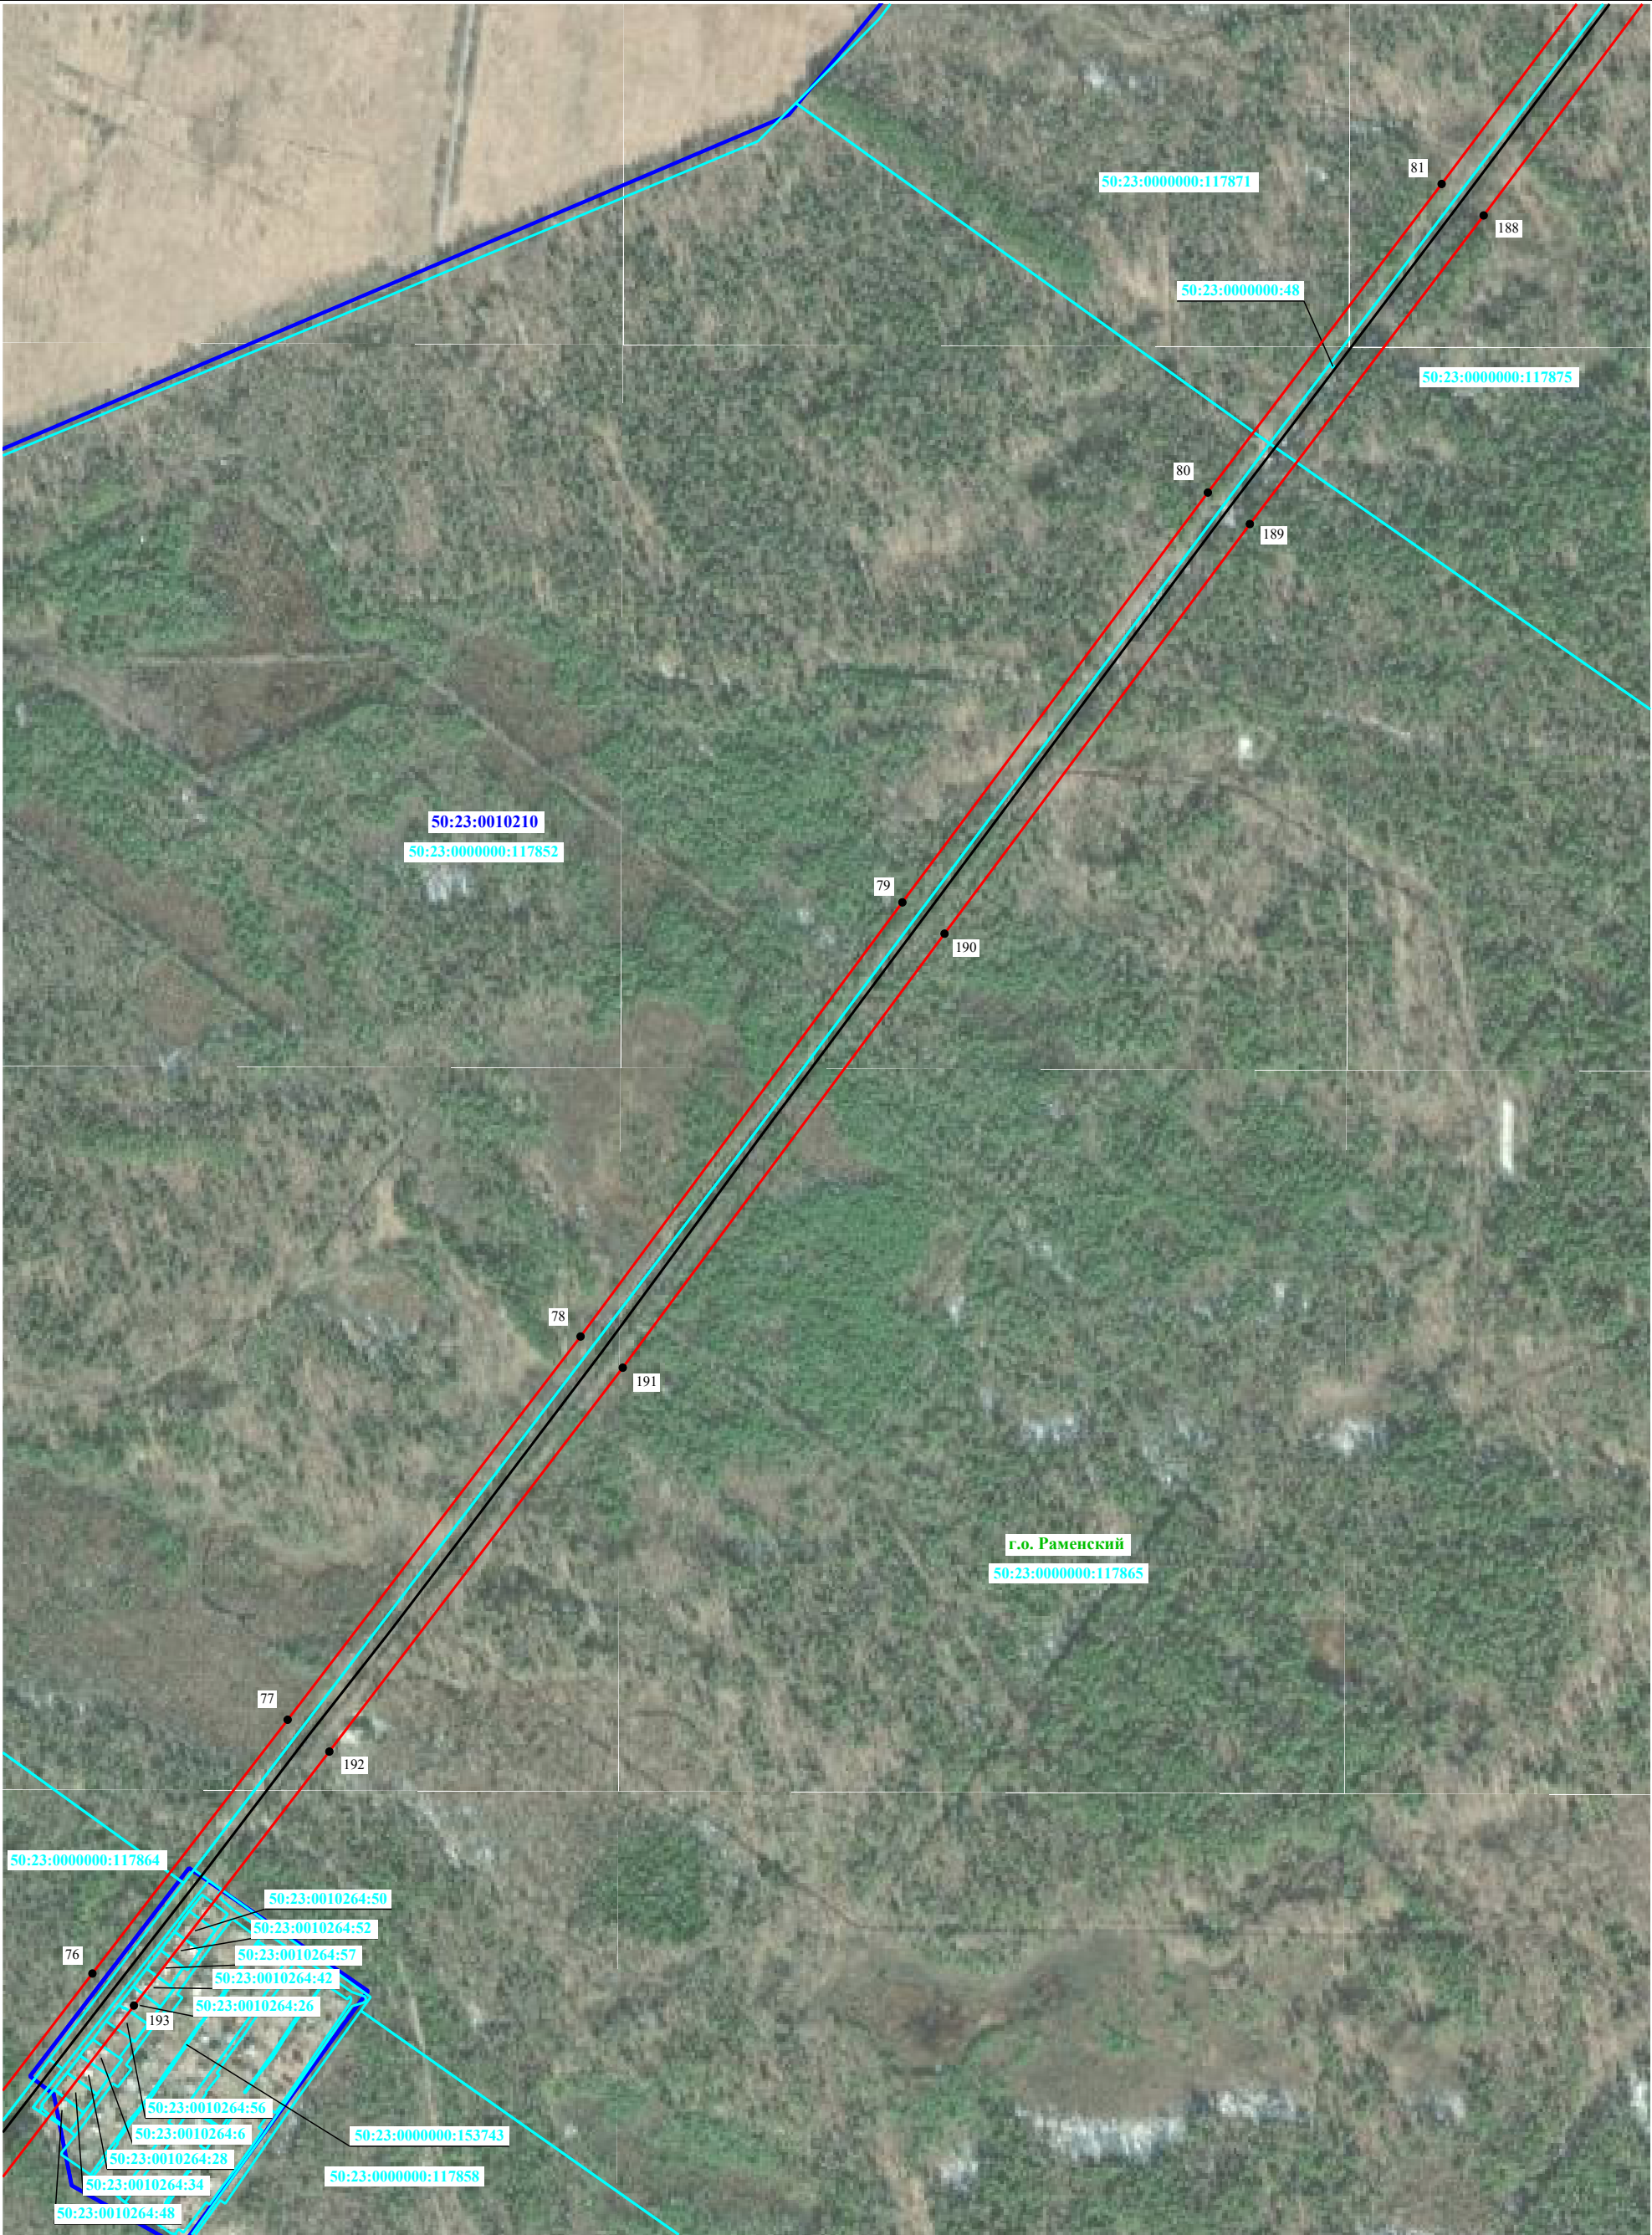

Масштаб 1:6 000


Условные обозначения:

- Отображены на Листе 1

Схема расположения границ публичного сервитута

Публичный сервитут в отношении земель и (или) земельных участков в целях эксплуатации линейного объекта системы газоснабжения федерального значения «Газопровод-отвод к ГРС "Раменское"» и его неотъемлемых технологических частей

5

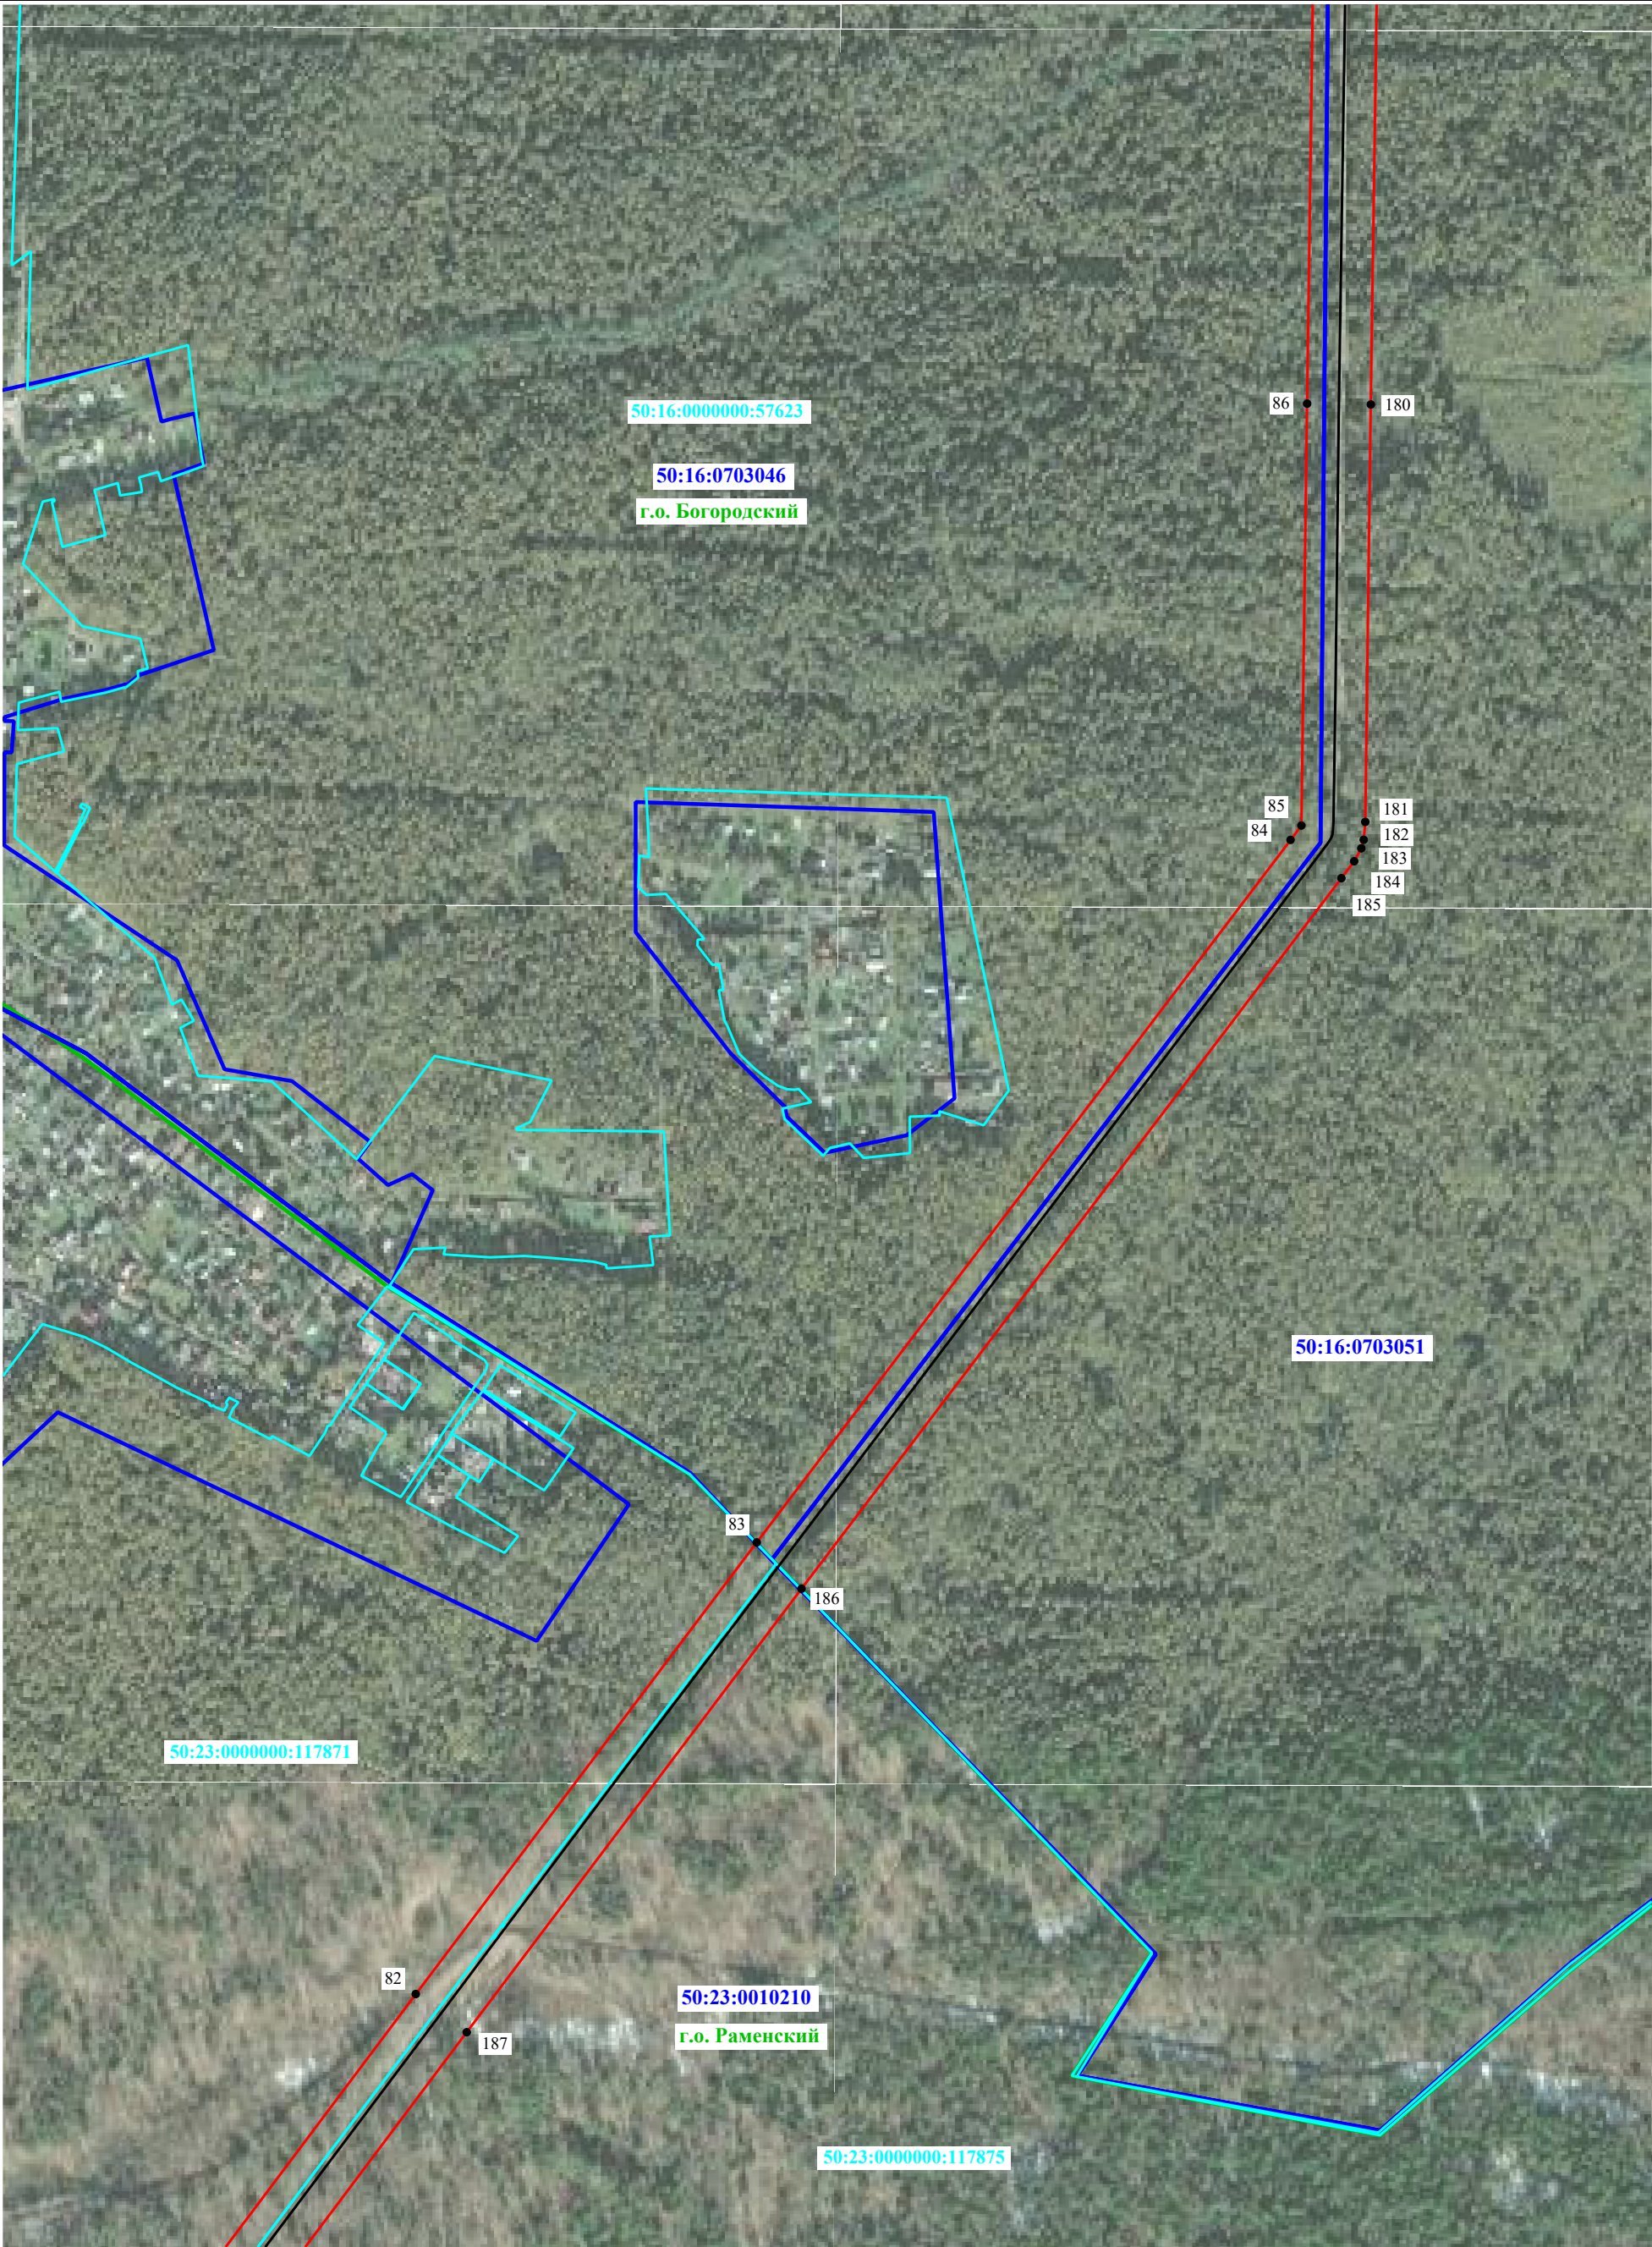

Условные обозначения:

- Отображены на Листе 1

Масштаб 1:5 000

Раздел 4

Схема расположения границ публичного сервитута

Публичный сервитут в отношении земель и (или) земельных участков в целях эксплуатации линейного объекта системы газоснабжения федерального значения «Газопровод-отвод к ГРС "Раменское"» и его неотъемлемых технологических частей

6



Масштаб 1:5 000

Условные обозначения:


- Отображены на Листе 1

Раздел 4

Схема расположения границ публичного сервитута

Публичный сервитут в отношении земель и (или) земельных участков в целях эксплуатации линейного объекта системы газоснабжения федерального значения «Газопровод-отвод к ГРС "Раменское"» и его неотъемлемых технологических частей

7

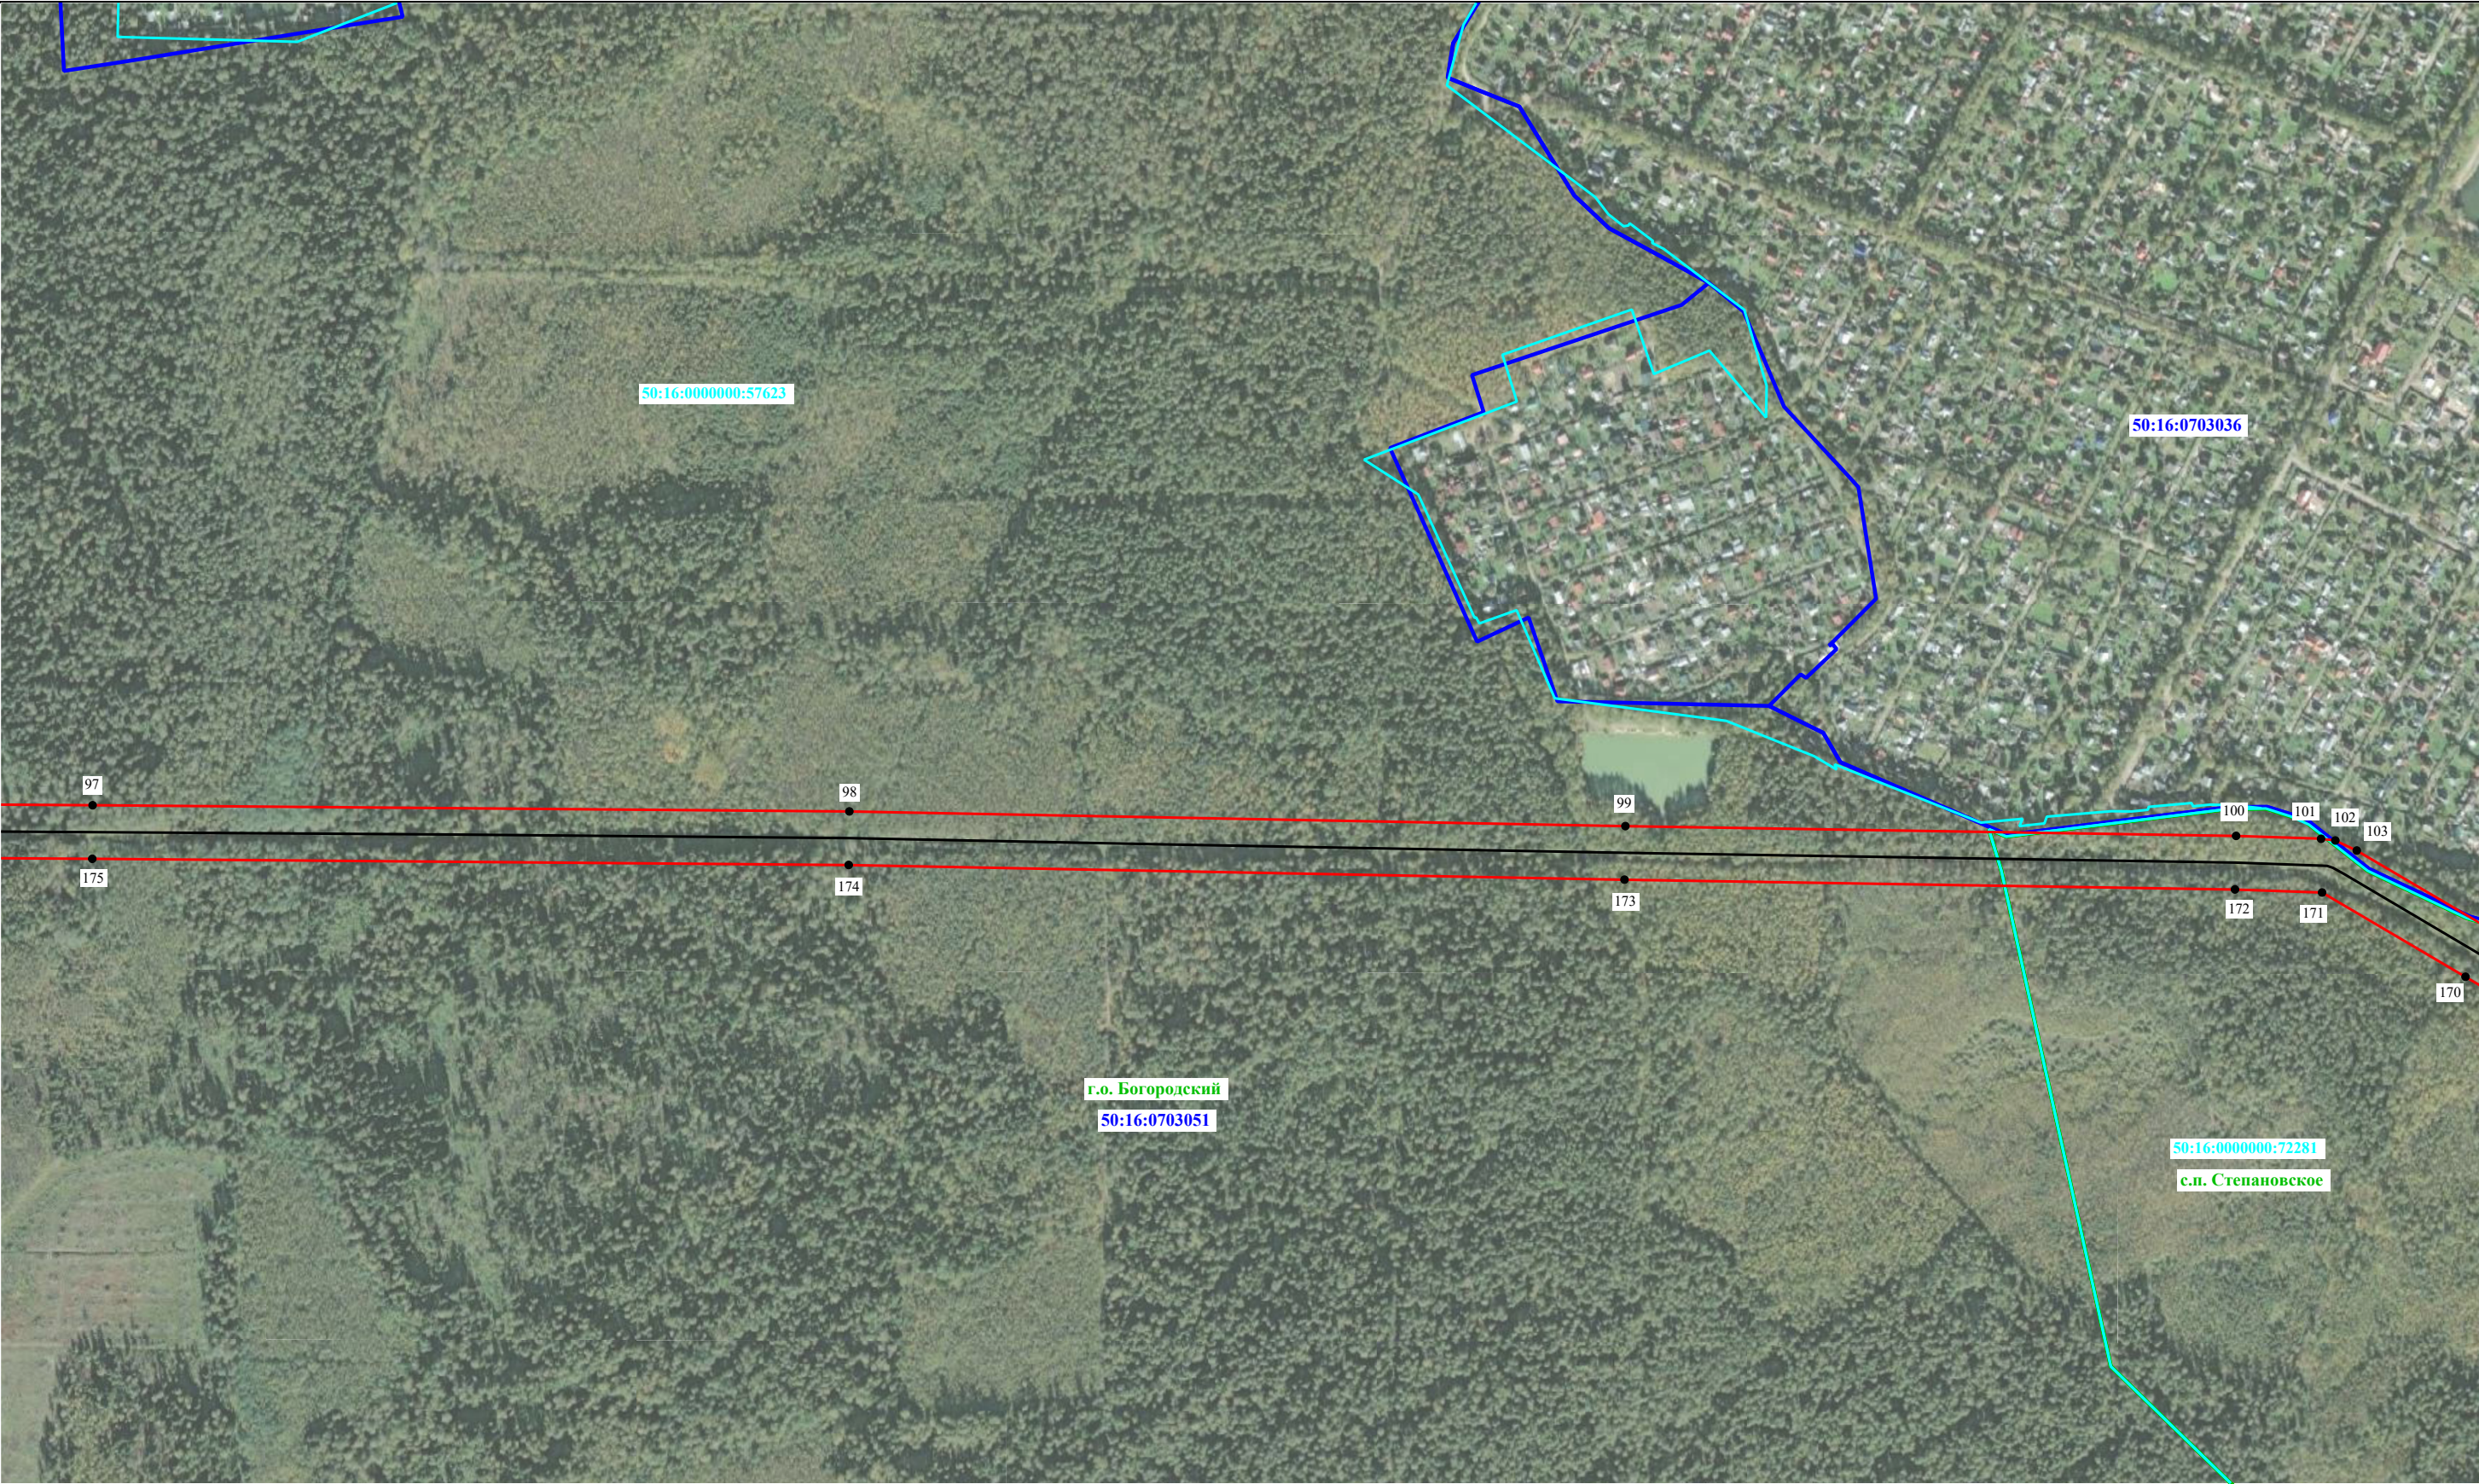

Условные обозначения:

- Отображены на Листе 1

Масштаб 1:6 000

Раздел 4

Схема расположения границ публичного сервитута

Публичный сервитут в отношении земель и (или) земельных участков в целях эксплуатации линейного объекта системы газоснабжения федерального значения «Газопровод-отвод к ГРС "Раменское"» и его неотъемлемых технологических частей

8



Условные обозначения:

- Отображены на Листе 1

Масштаб 1:6 000




Масштаб 1:5 000

Условные обозначения:
- Отображены на Листе 1

Схема расположения границ публичного сервитута

Публичный сервитут в отношении земель и (или) земельных участков в целях эксплуатации линейного объекта системы газоснабжения федерального значения «Газопровод-отвод к ГРС "Раменское"» и его неотъемлемых технологических частей

10

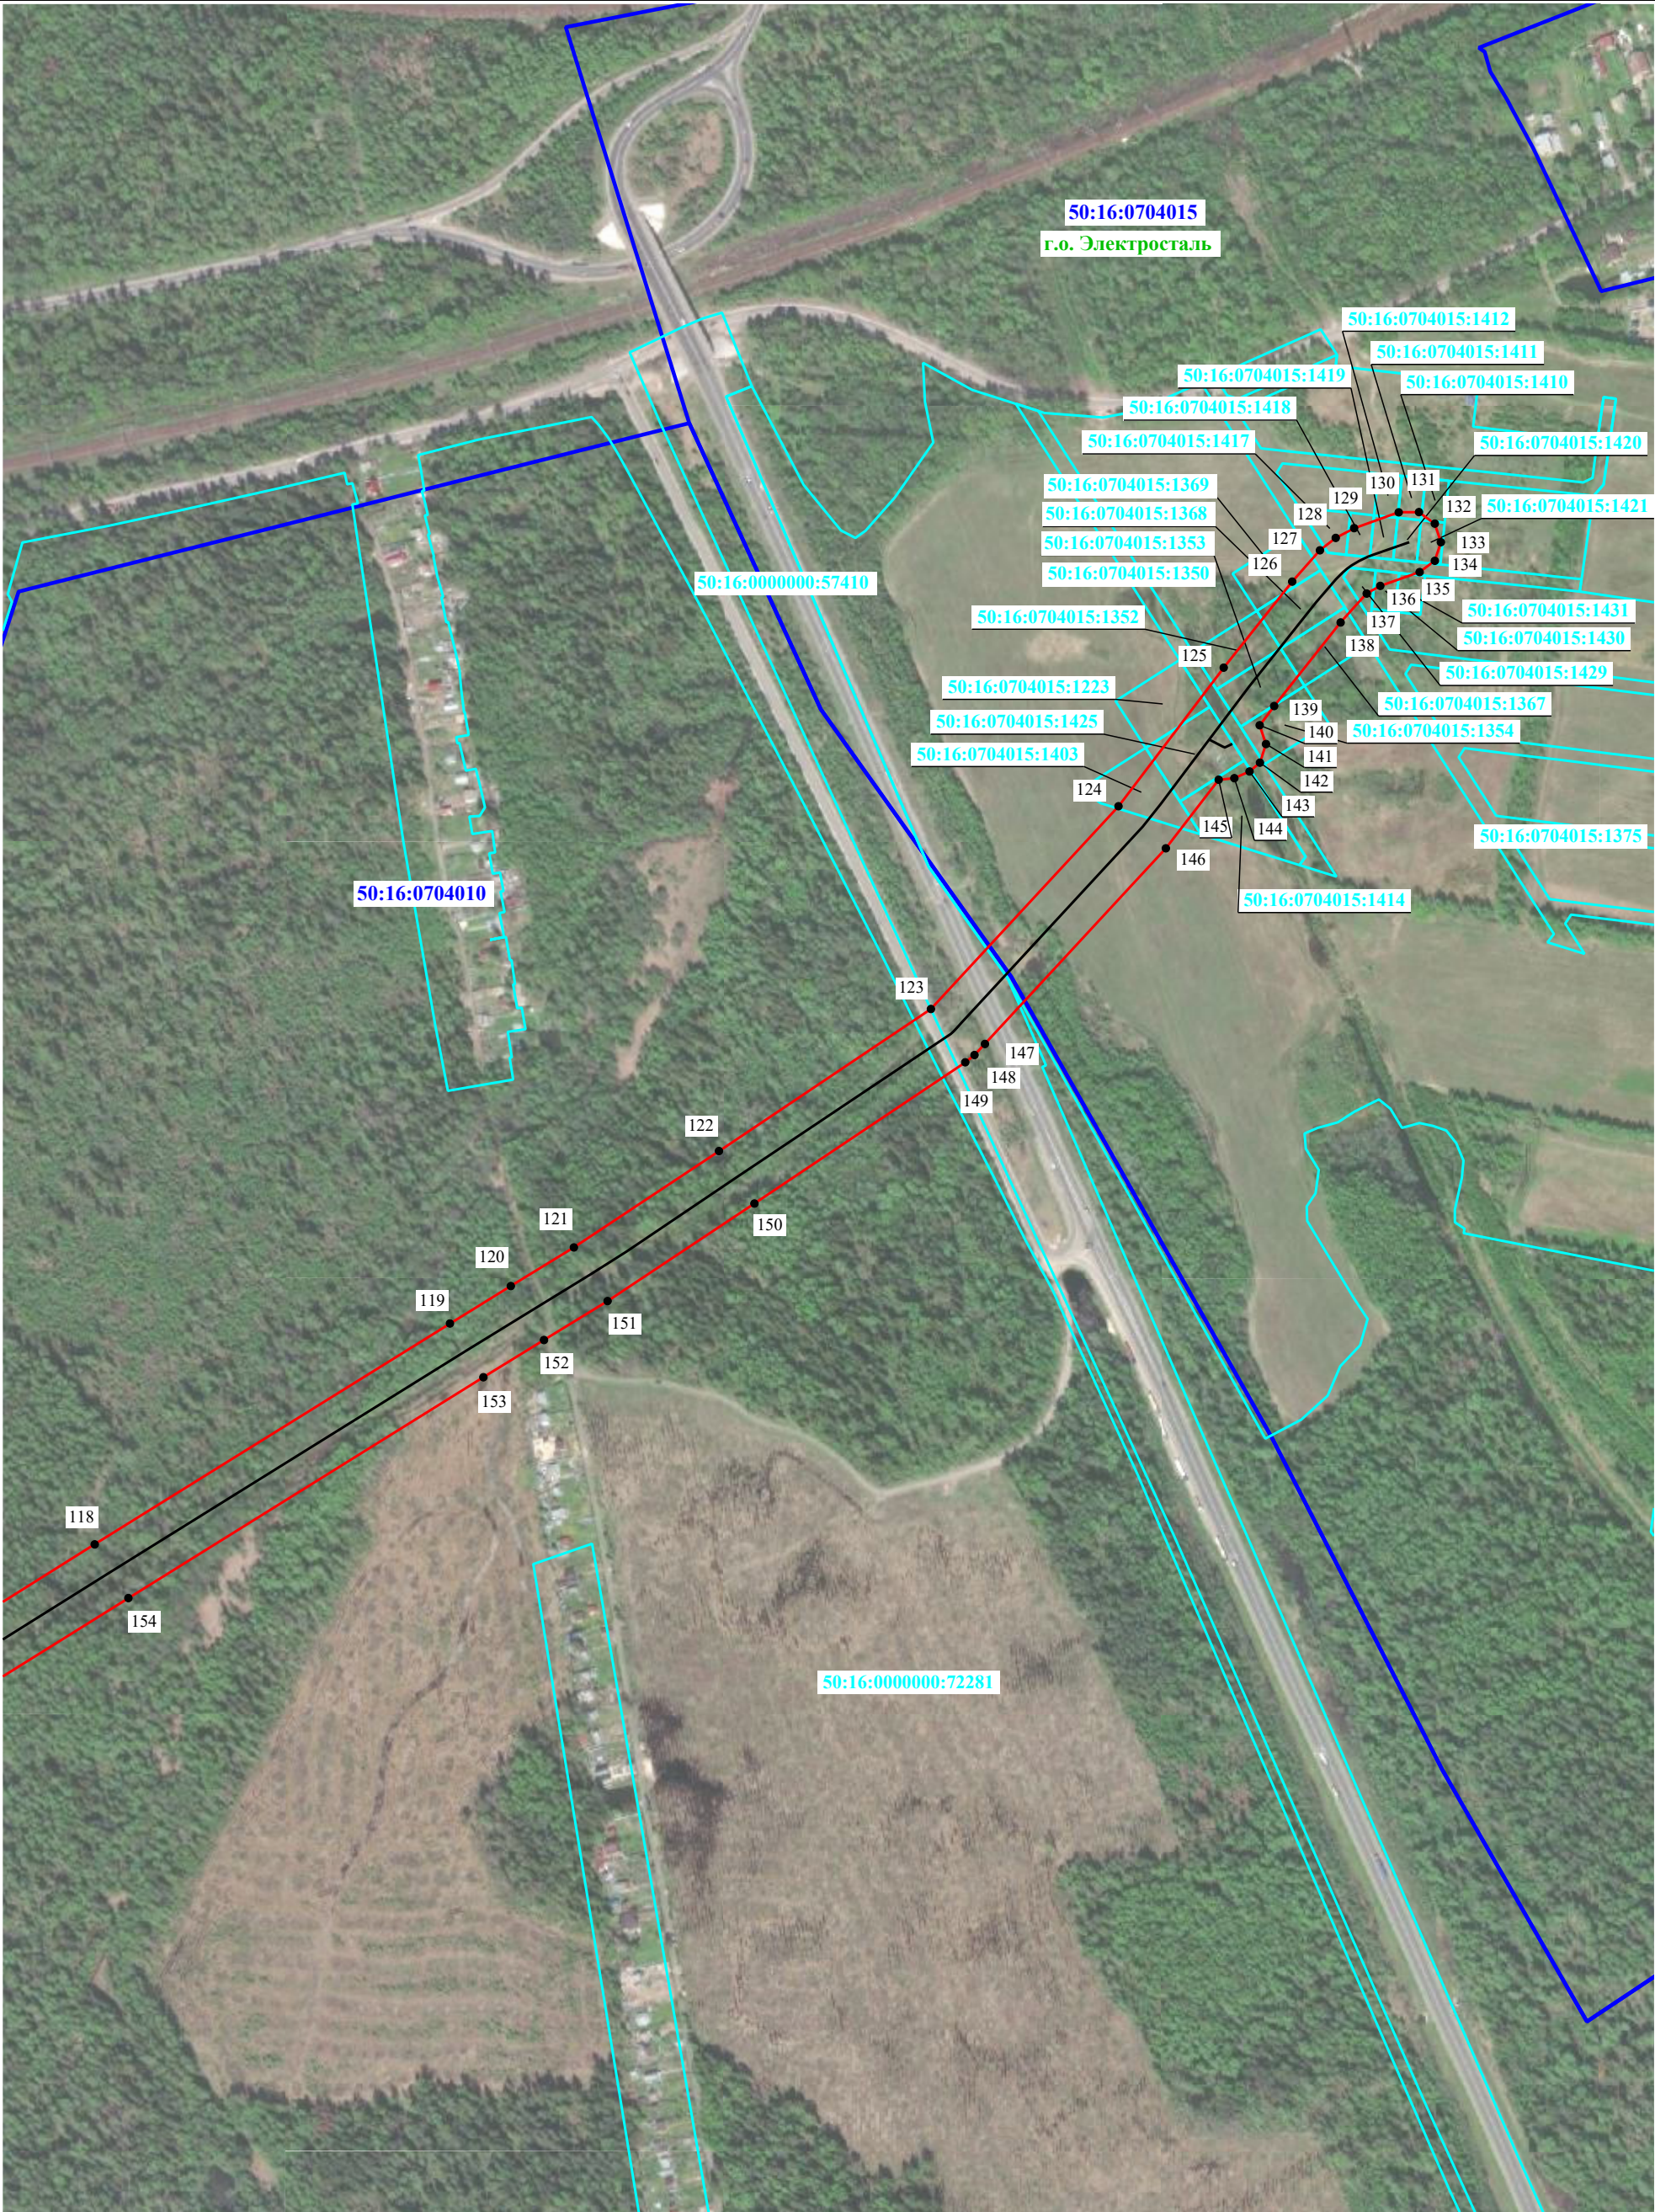

Условные обозначения:
- Отображены на Листе 1

Масштаб 1:5 000