

ГРАФИЧЕСКОЕ ОПИСАНИЕ
местоположения границ населенных пунктов, территориальных
зон, особо охраняемых природных территорий, зон с особыми
условиями использования территории

Публичный сервитут объекта «Газопровод низкого давления», кадастровый номер 50:46:0000000:32038

(наименование объекта, местоположение границ которого описано (далее - объект)

Раздел 1

Сведения об объекте		
№ п/п	Характеристики объекта	Описание характеристик
1	2	3
1	Местоположение объекта	Московская область, городской округ Электросталь, город Электросталь.
2	Площадь объекта ± величина погрешности определения площади ($P \pm \Delta P$)	1 021 ± 11 м²
3	Иные характеристики объекта	Вид объекта реестра границ: Граница публичного сервитута Кадастровый номер квартала: 50:46:0030101 Вид или наименование публичного сервитута по документу: Публичный сервитут объекта «Газопровод низкого давления», кадастровый номер 50:46:0000000:32038 Орган, принявший решение об установлении публичного сервитута: Администрация городского округа Электросталь Московской области Цель установления публичного сервитута: Размещение объектов электросетевого хозяйства, тепловых сетей, водопроводных сетей, сетей водоотведения, линий и сооружений связи, линейных объектов системы газоснабжения, нефтепроводов и нефтепродуктопроводов, их неотъемлемых технологических частей, если указанные объекты являются объектами федерального, регионального или местного значения, либо необходимы для организации электро-, газо-, тепло-, водоснабжения населения и водоотведения, подключения (технологического присоединения) к сетям инженерно-технического обеспечения, либо переносятся в связи с изъятием земельных участков, на которых они ранее располагались, для государственных или муниципальных нужд (далее также - инженерные сооружения), Публичный сервитут, для целей размещения линейных объектов системы газоснабжения, их неотъемлемых технологических частей. Срок установления 49 лет. Владелец публичного сервитута: Акционерное Общество «Мособлгаз» (ИНН 5032292612, ОГРН 1175024034734). Адрес: Московская обл. г. Одинцово, д. Раздоры, 1-й км Рублево-Успенского шоссе, д. 1, корп. Б. Электронная почта : info@mosoblgaz.ru Владелец публичного сервитута: Юридическое лицо, зарегистрированное в Российской Федерации Акционерное Общество "Мособлгаз" (ИНН: 5032292612, ОГРН: 1175024034734, адрес эл. почты: info@mosoblgaz.ru, почтовый адрес: Московская обл. г. Одинцово, д. Раздоры, 1-й км Рублево-Успенского шоссе, д. 1, корп. Б).

Раздел 2

Сведения о местоположении границ объекта

1. Система координат МСК-50, зона 2

2. Сведения о характерных точках границ объекта

Обозначение характерных точек границ	Координаты, м		Метод определения координат характерной точки	Средняя квадратическая погрешность положения характерной точки (Mt), м	Описание обозначения точки на местности (при наличии)
	X	Y			
1	2	3	4	5	6
1	470 285,65	2 247 693,70	Аналитический метод	0,10	—
2	470 296,04	2 247 690,89		0,10	
3	470 292,27	2 247 678,20		0,10	
4	470 289,02	2 247 665,97		0,10	
5	470 314,16	2 247 659,30		0,10	
6	470 314,35	2 247 660,01		0,10	
7	470 352,07	2 247 651,87		0,10	
8	470 352,91	2 247 655,78		0,10	
9	470 311,48	2 247 664,72		0,10	
10	470 311,34	2 247 664,21		0,10	
11	470 293,91	2 247 668,83		0,10	
12	470 296,12	2 247 677,12		0,10	
13	470 313,53	2 247 736,03		0,10	
14	470 320,46	2 247 761,15		0,10	
15	470 332,44	2 247 802,44		0,10	
16	470 328,60	2 247 803,54		0,10	
17	470 322,73	2 247 783,14		0,10	
18	470 317,43	2 247 784,57		0,10	
19	470 316,38	2 247 780,71		0,10	
20	470 321,61	2 247 779,30		0,10	
21	470 317,15	2 247 764,09		0,10	
22	470 305,42	2 247 767,26		0,10	
23	470 304,37	2 247 763,40		0,10	
24	470 316,05	2 247 760,24		0,10	
25	470 310,70	2 247 740,80		0,10	
26	470 299,18	2 247 743,91		0,10	
27	470 298,14	2 247 740,05		0,10	
28	470 309,63	2 247 736,94		0,10	
29	470 304,02	2 247 717,78		0,10	
30	470 292,96	2 247 720,77		0,10	
31	470 291,92	2 247 716,91		0,10	
32	470 302,89	2 247 713,95		0,10	
33	470 297,18	2 247 694,72		0,10	
34	470 286,70	2 247 697,56		0,10	
1	470 285,65	2 247 693,70		0,10	

3. Сведения о характерных точках части (частей) границы объекта

1	2	3	4	5	6
—	—	—	—	—	—

Раздел 3


Сведения о местоположении измененных (уточненных) границ объекта

1. Система координат МСК-50, зона 2

2. Сведения о характерных точках границ объекта

Обозначение характерных точек границы	Существующие координаты, м		Измененные (уточненные) координаты, м		Метод определения координат характерной точки	Средняя квадратическая погрешность положения характерной точки (Mt), м	Описание обозначения точки на местности (при наличии)
	X	Y	X	Y			
1	2	3	4	5	6	7	8
—	—	—	—	—	—	—	—
3. Сведения о характерных точках части (частей) границы объекта							
1	2	3	4	5	6	7	8
—	—	—	—	—	—	—	—

Раздел 4
План границ объекта

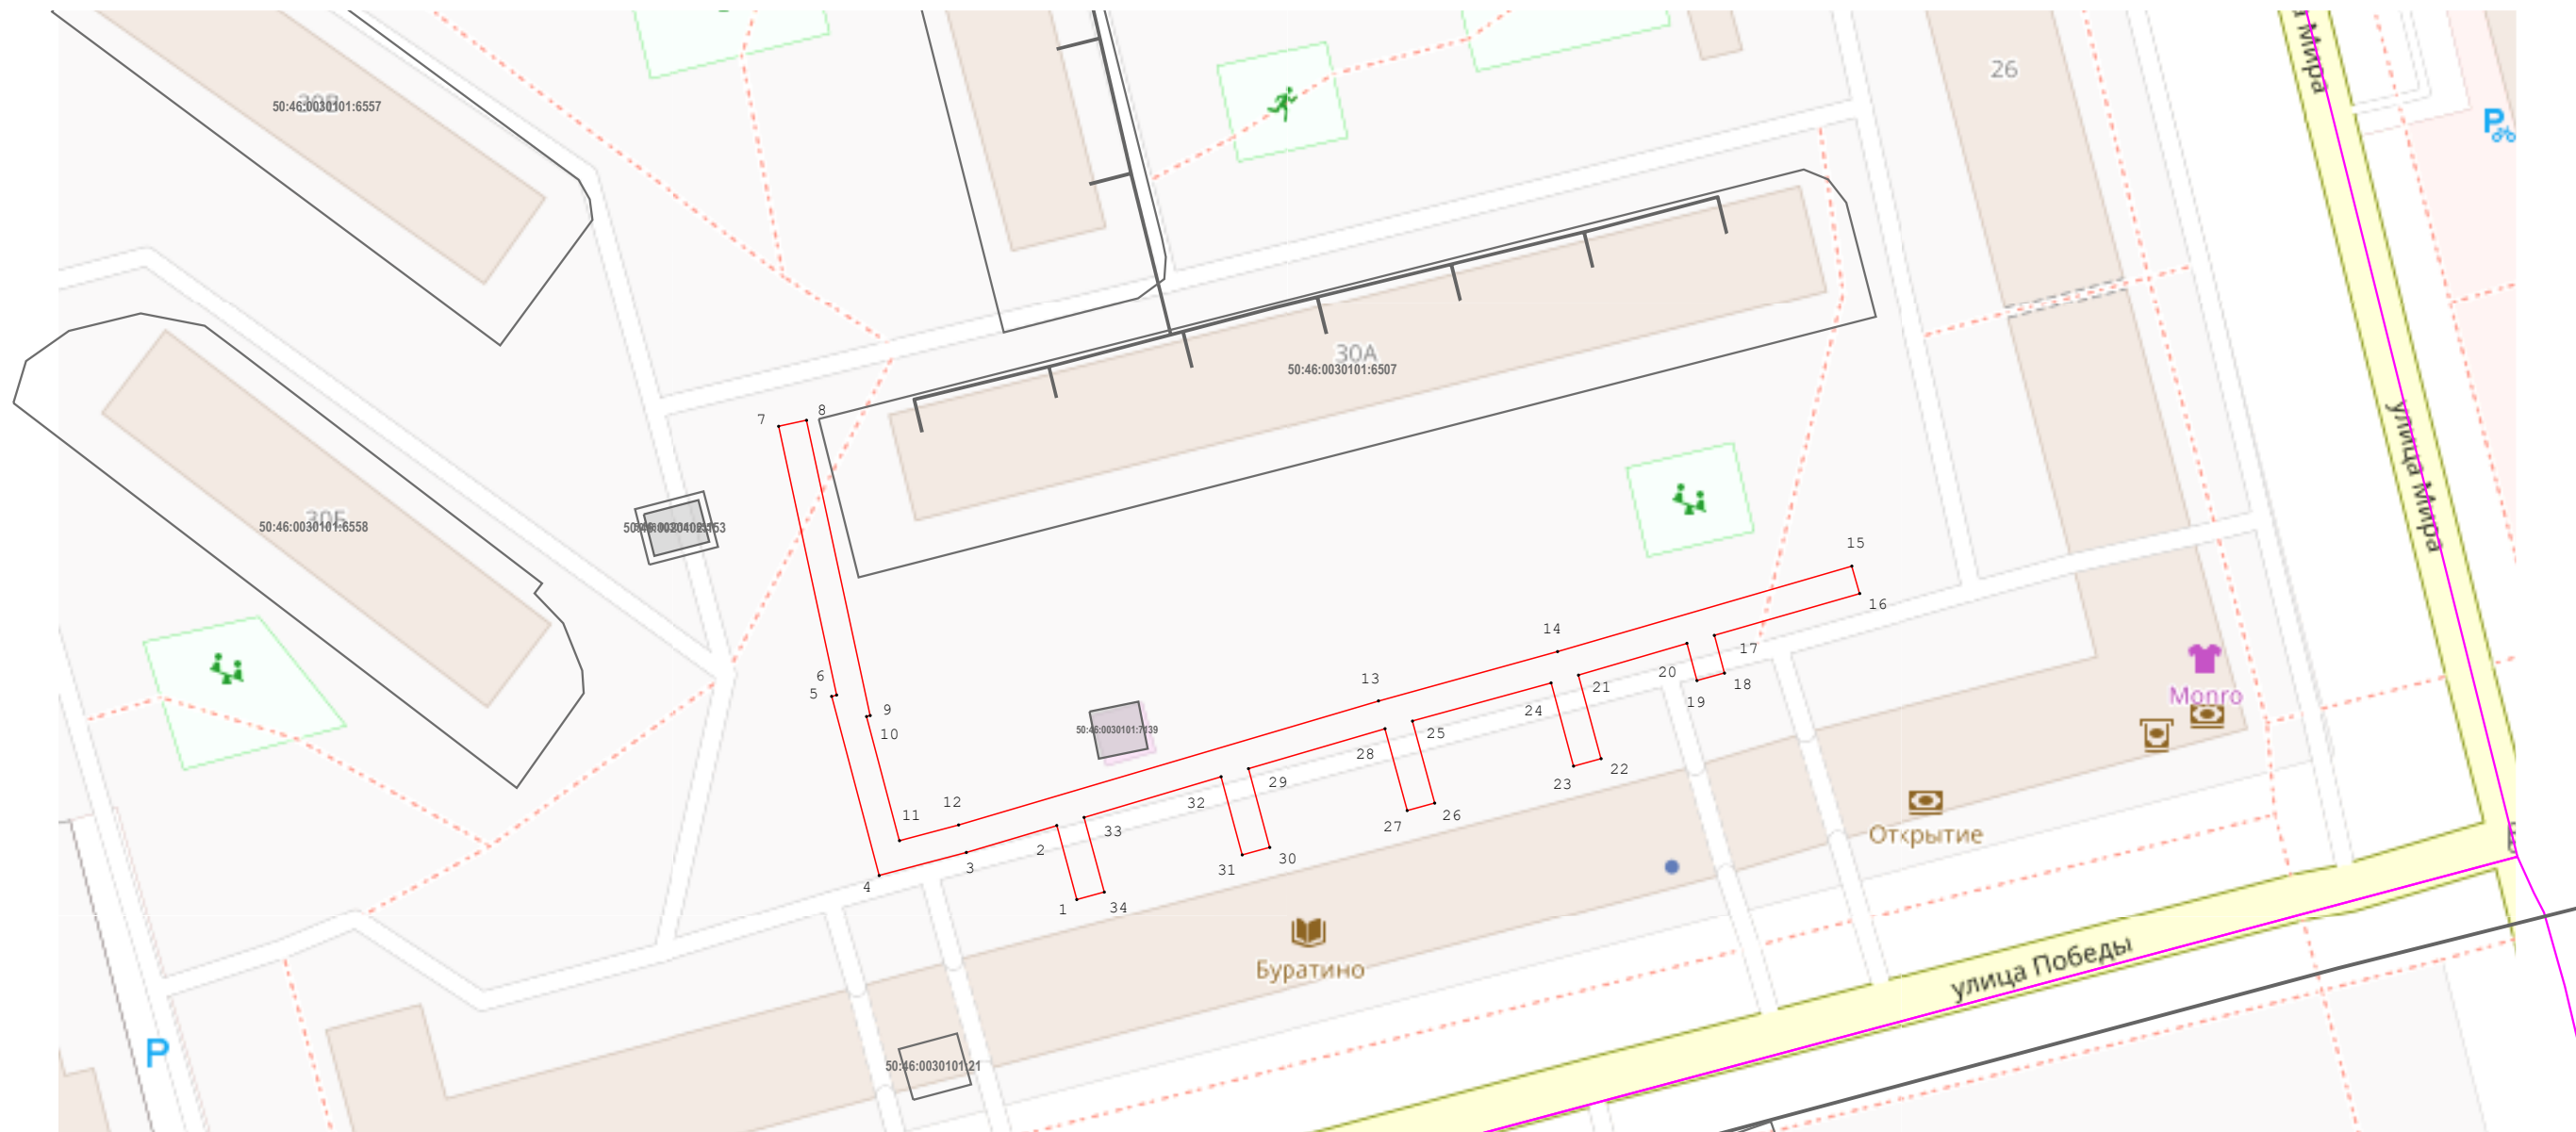

Масштаб 1:1 000

Используемые условные знаки и обозначения:

-  - граница зоны
-  - характерная точка границы зоны
-  - Обозначение границы кадастрового квартала по сведениям ЕГРН
-  - Обозначение границы земельного участка, сведения о котором содержатся в ЕГРН