

ГРАФИЧЕСКОЕ ОПИСАНИЕ
местоположения границ населенных пунктов, территориальных
зон, особо охраняемых природных территорий, зон с особыми
условиями использования территории

Публичный сервитут объекта «Газопровод низкого давления», кадастровый номер 50:46:0010312:4569

(наименование объекта, местоположение границ которого описано (далее - объект))

Раздел 1

Сведения об объекте		
№ п/п	Характеристики объекта	Описание характеристик
1	2	3
1	Местоположение объекта	Московская область, городской округ Электросталь, город Электросталь.
2	Площадь объекта ± величина погрешности определения площади ($P \pm \Delta P$)	$885 \pm 10 \text{ м}^2$
3	Иные характеристики объекта	Вид объекта реестра границ: Граница публичного сервитута Кадастровый номер квартала: 50:46:0000000 Вид или наименование публичного сервитута по документу: Публичный сервитут объекта «Газопровод низкого давления», кадастровый номер 50:46:0010312:4569 Орган, принявший решение об установлении публичного сервитута: Администрация городского округа Электросталь Московской области Цель установления публичного сервитута: Размещение объектов электросетевого хозяйства, тепловых сетей, водопроводных сетей, сетей водоотведения, линий и сооружений связи, линейных объектов системы газоснабжения, нефтепроводов и нефтепродуктопроводов, их неотъемлемых технологических частей, если указанные объекты являются объектами федерального, регионального или местного значения, либо необходимы для организации электро-, газо-, тепло-, водоснабжения населения и водоотведения, подключения (технологического присоединения) к сетям инженерно-технического обеспечения, либо переносятся в связи с изъятием земельных участков, на которых они ранее располагались, для государственных или муниципальных нужд (далее также - инженерные сооружения) Срок публичного сервитута: продолжительность: 49 лет Обладатель публичного сервитута: Юридическое лицо, зарегистрированное в Российской Федерации Акционерное Общество «Мособлгаз» (ИНН: 5032292612, ОГРН: 1175024034734, адрес эл. почты: info@mosoblغاز.ru, почтовый адрес: Московская обл. г. Одинцово, д. Раздоры, 1-й км Рублево-Успенского шоссе, д. 1, корп. Б).

Раздел 2

Сведения о местоположении границ объекта

1. Система координат МСК-50, зона 2

2. Сведения о характерных точках границ объекта

Обозначение характерных точек границ	Координаты, м		Метод определения координат характерной точки	Средняя квадратическая погрешность положения характерной точки (Mt), м	Описание обозначения точки на местности (при наличии)
	X	Y			
1	2	3	4	5	6
1	472 241,75	2 247 626,20	Аналитический метод	0,10	—
2	472 245,59	2 247 625,08		0,10	
3	472 246,70	2 247 628,91		0,10	
4	472 250,36	2 247 627,85		0,10	
5	472 253,58	2 247 638,92		0,10	
6	472 277,15	2 247 632,07		0,10	
7	472 295,44	2 247 627,16		0,10	
8	472 292,36	2 247 613,53		0,10	
9	472 296,26	2 247 612,65		0,10	
10	472 298,71	2 247 623,49		0,10	
11	472 313,63	2 247 620,30		0,10	
12	472 314,46	2 247 624,21		0,10	
13	472 302,53	2 247 626,76		0,10	
14	472 302,69	2 247 631,91		0,10	
15	472 304,59	2 247 642,76		0,10	
16	472 318,32	2 247 639,45		0,10	
17	472 323,75	2 247 661,97		0,10	
18	472 341,34	2 247 658,18		0,10	
19	472 342,91	2 247 665,50		0,10	
20	472 377,45	2 247 657,97		0,10	
21	472 377,41	2 247 657,62		0,10	
22	472 381,38	2 247 657,14		0,10	
23	472 381,86	2 247 661,11		0,10	
24	472 339,85	2 247 670,26		0,10	
25	472 338,27	2 247 662,93		0,10	
26	472 320,78	2 247 666,71		0,10	
27	472 315,37	2 247 644,28		0,10	
28	472 301,39	2 247 647,65		0,10	
29	472 298,70	2 247 632,32		0,10	
30	472 298,64	2 247 630,44		0,10	
31	472 278,23	2 247 635,92		0,10	
32	472 250,86	2 247 643,88		0,10	
33	472 247,64	2 247 632,80		0,10	
34	472 243,98	2 247 633,87		0,10	
1	472 241,75	2 247 626,20		0,10	

3. Сведения о характерных точках части (частей) границы объекта

1	2	3	4	5	6
—	—	—	—	—	—

Раздел 3


Сведения о местоположении измененных (уточненных) границ объекта

1. Система координат МСК-50, зона 2

2. Сведения о характерных точках границ объекта

Обозначение характерных точек границы	Существующие координаты, м		Измененные (уточненные) координаты, м		Метод определения координат характерной точки	Средняя квадратическая погрешность положения характерной точки (Mt), м	Описание обозначения точки на местности (при наличии)
	X	Y	X	Y			
1	2	3	4	5	6	7	8
—	—	—	—	—	—	—	—
3. Сведения о характерных точках части (частей) границы объекта							
1	2	3	4	5	6	7	8
—	—	—	—	—	—	—	—

План границ объекта	
---------------------	--

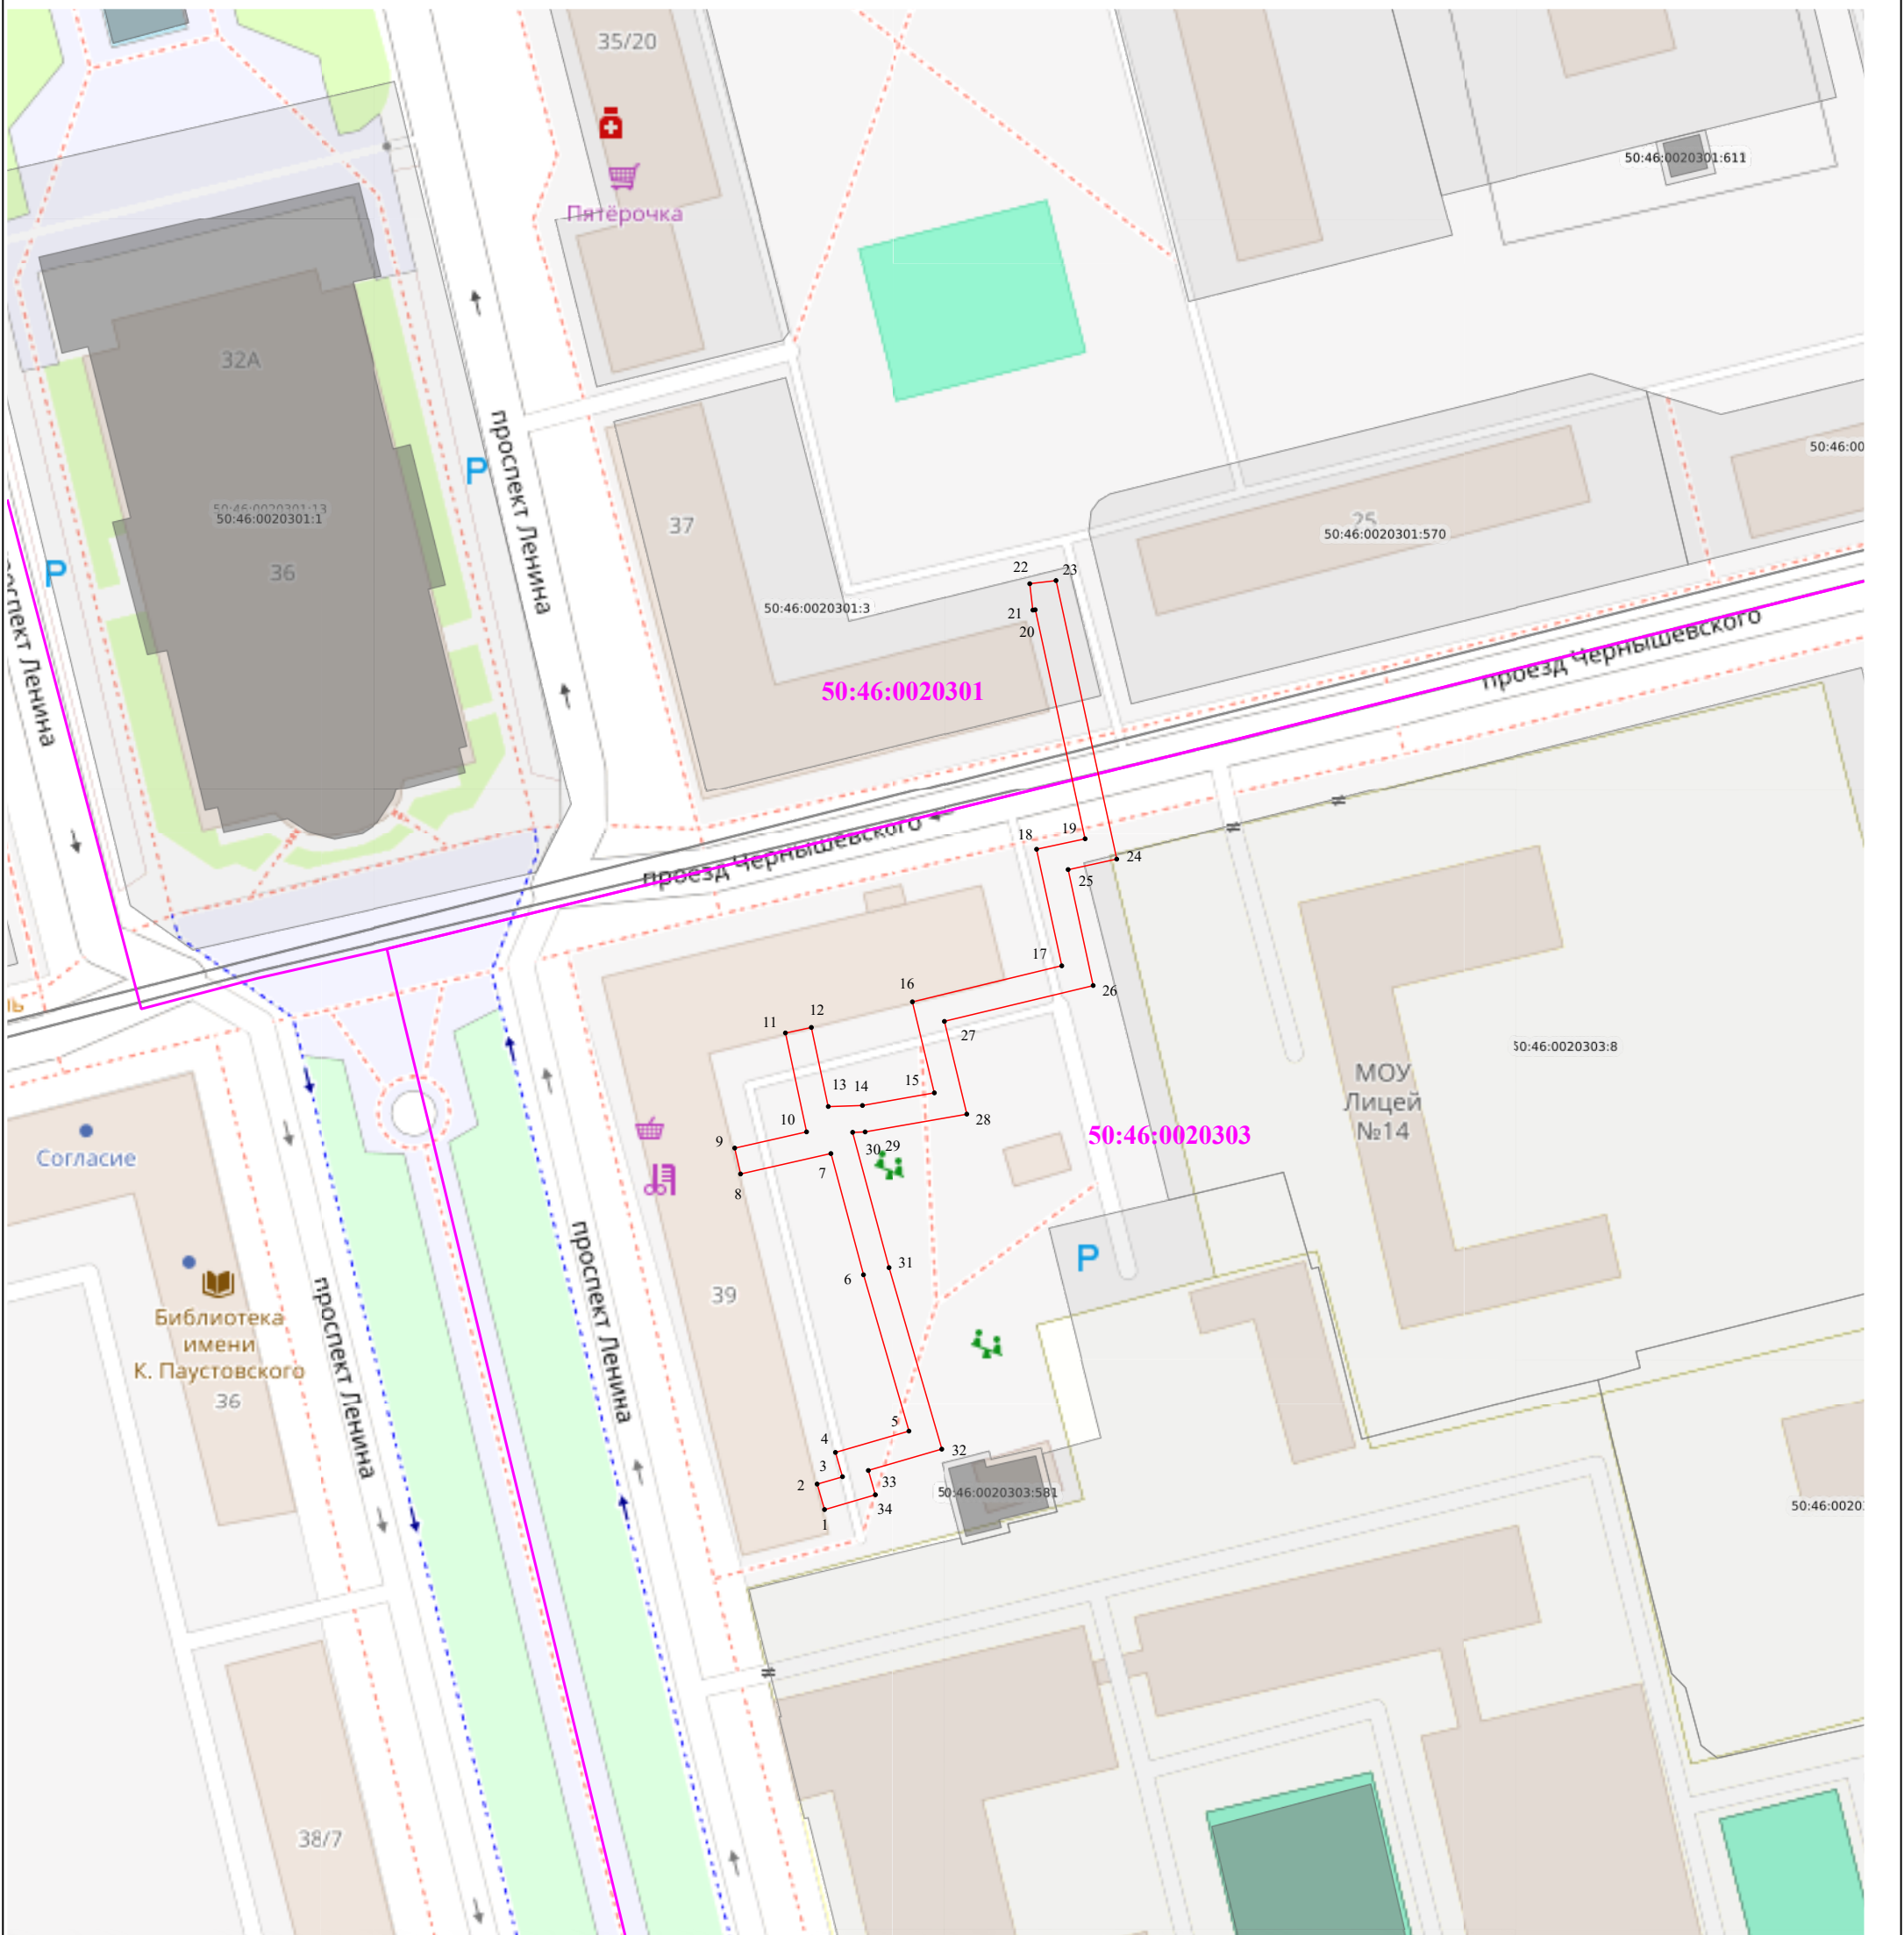

Масштаб 1:1 000

Используемые условные знаки и обозначения:

- _____ - граница публичного сервитута
 • 1 - характерная точка границы публичного сервитута
 _____ - обозначение границы учтенного земельного участка
 _____ - обозначение границы кадастрового квартала