

ГРАФИЧЕСКОЕ ОПИСАНИЕ
местоположения границ населенных пунктов, территориальных
зон, особо охраняемых природных территорий, зон с особыми
условиями использования территории

Публичный сервитут объекта «Газопровод низкого давления», кадастровый номер 50:46:0000000:32047

(наименование объекта, местоположение границ которого описано (далее - объект)

Раздел 1

Сведения об объекте		
№ п/п	Характеристики объекта	Описание характеристик
1	2	3
1	Местоположение объекта	Московская область, городской округ Электросталь, город Электросталь.
2	Площадь объекта ± величина погрешности определения площади ($P \pm \Delta P$)	886 ± 10 м²
3	Иные характеристики объекта	Вид объекта реестра границ: Граница публичного сервитута Кадастровый номер квартала: 50:46:0000000 Вид или наименование публичного сервитута по документу: Публичный сервитут объекта «Газопровод низкого давления», кадастровый номер 50:46:0000000:32047 Орган, принявший решение об установлении публичного сервитута: Администрация городского округа Электросталь Московской области Цель установления публичного сервитута: Размещение объектов электросетевого хозяйства, тепловых сетей, водопроводных сетей, сетей водоотведения, линий и сооружений связи, линейных объектов системы газоснабжения, нефтепроводов и нефтепродуктопроводов, их неотъемлемых технологических частей, если указанные объекты являются объектами федерального, регионального или местного значения, либо необходимы для организации электро-, газо-, тепло-, водоснабжения населения и водоотведения, подключения (технологического присоединения) к сетям инженерно-технического обеспечения, либо переносятся в связи с изъятием земельных участков, на которых они ранее располагались, для государственных или муниципальных нужд (далее также - инженерные сооружения) Срок публичного сервитута: продолжительность: 49 лет Обладатель публичного сервитута: Юридическое лицо, зарегистрированное в Российской Федерации Акционерное Общество «Мособлгаз» (ИНН: 5032292612, ОГРН: 1175024034734, адрес эл. почты: info@mosoblغاز.ru, почтовый адрес: Московская обл. г. Одинцово, д. Раздоры, 1-й км Рублево-Успенского шоссе, д. 1, корп. Б).

Раздел 2

Сведения о местоположении границ объекта

1. Система координат МСК-50, зона 2

2. Сведения о характерных точках границ объекта

Обозначение характерных точек границ	Координаты, м		Метод определения координат характерной точки	Средняя квадратическая погрешность положения характерной точки (Mt), м	Описание обозначения точки на местности (при наличии)
	X	Y			
1	2	3	4	5	6
1	473 750,92	2 249 559,89	Аналитический метод	0,10	—
2	473 754,64	2 249 558,62		0,10	
3	473 756,66	2 249 557,93		0,10	
4	473 759,67	2 249 557,01		0,10	
5	473 779,21	2 249 551,31		0,10	
6	473 795,85	2 249 546,84		0,10	
7	473 817,35	2 249 540,04		0,10	
8	473 835,27	2 249 534,90		0,10	
9	473 840,54	2 249 533,38		0,10	
10	473 840,51	2 249 533,25		0,10	
11	473 839,86	2 249 530,80		0,10	
12	473 838,45	2 249 523,86		0,10	
13	473 837,45	2 249 517,16		0,10	
14	473 841,41	2 249 516,57		0,10	
15	473 842,39	2 249 523,17		0,10	
16	473 843,76	2 249 529,89		0,10	
17	473 844,37	2 249 532,23		0,10	
18	473 845,41	2 249 536,15		0,10	
19	473 836,38	2 249 538,74		0,10	
20	473 818,51	2 249 543,87		0,10	
21	473 796,98	2 249 550,68		0,10	
22	473 780,29	2 249 555,16		0,10	
23	473 760,82	2 249 560,84		0,10	
24	473 757,89	2 249 561,74		0,10	
25	473 755,96	2 249 562,40		0,10	
26	473 756,42	2 249 563,78		0,10	
27	473 757,87	2 249 568,18		0,10	
28	473 759,01	2 249 571,57		0,10	
29	473 763,19	2 249 589,76		0,10	
30	473 763,97	2 249 593,13		0,10	
31	473 768,18	2 249 592,19		0,10	
32	473 778,25	2 249 589,94		0,10	
33	473 777,86	2 249 588,21		0,10	
34	473 781,77	2 249 587,34		0,10	
35	473 782,16	2 249 589,07		0,10	
36	473 785,86	2 249 588,25		0,10	
37	473 788,93	2 249 601,10		0,10	
38	473 790,45	2 249 600,69		0,10	
39	473 791,48	2 249 604,55		0,10	
40	473 789,86	2 249 604,99		0,10	
41	473 796,14	2 249 631,00		0,10	
42	473 797,62	2 249 630,64		0,10	
43	473 798,56	2 249 634,53		0,10	
44	473 797,08	2 249 634,89		0,10	
45	473 797,32	2 249 635,86		0,10	
46	473 793,43	2 249 636,80		0,10	
47	473 792,73	2 249 633,88		0,10	

Раздел 2

Сведения о местоположении границ объекта					
1	2	3	4	5	6
48	473 785,51	2 249 604,02	Аналитический метод	0,10	—
49	473 782,88	2 249 593,01		0,10	
50	473 781,08	2 249 593,41		0,10	
51	473 780,26	2 249 593,59		0,10	
52	473 769,05	2 249 596,09		0,10	
53	473 760,96	2 249 597,90		0,10	
54	473 759,29	2 249 590,65		0,10	
55	473 755,16	2 249 572,66		0,10	
56	473 754,08	2 249 569,44		0,10	
57	473 752,62	2 249 565,04		0,10	
1	473 750,92	2 249 559,89		0,10	
3. Сведения о характерных точках части (частей) границы объекта					
1	2	3	4	5	6
—	—	—	—	—	—

Раздел 3


Сведения о местоположении измененных (уточненных) границ объекта

1. Система координат МСК-50, зона 2

2. Сведения о характерных точках границ объекта

Обозначение характерных точек границы	Существующие координаты, м		Измененные (уточненные) координаты, м		Метод определения координат характерной точки	Средняя квадратическая погрешность положения характерной точки (Mt), м	Описание обозначения точки на местности (при наличии)
	X	Y	X	Y			
1	2	3	4	5	6	7	8
—	—	—	—	—	—	—	—
3. Сведения о характерных точках части (частей) границы объекта							
1	2	3	4	5	6	7	8
—	—	—	—	—	—	—	—

Раздел 4
План границ объекта

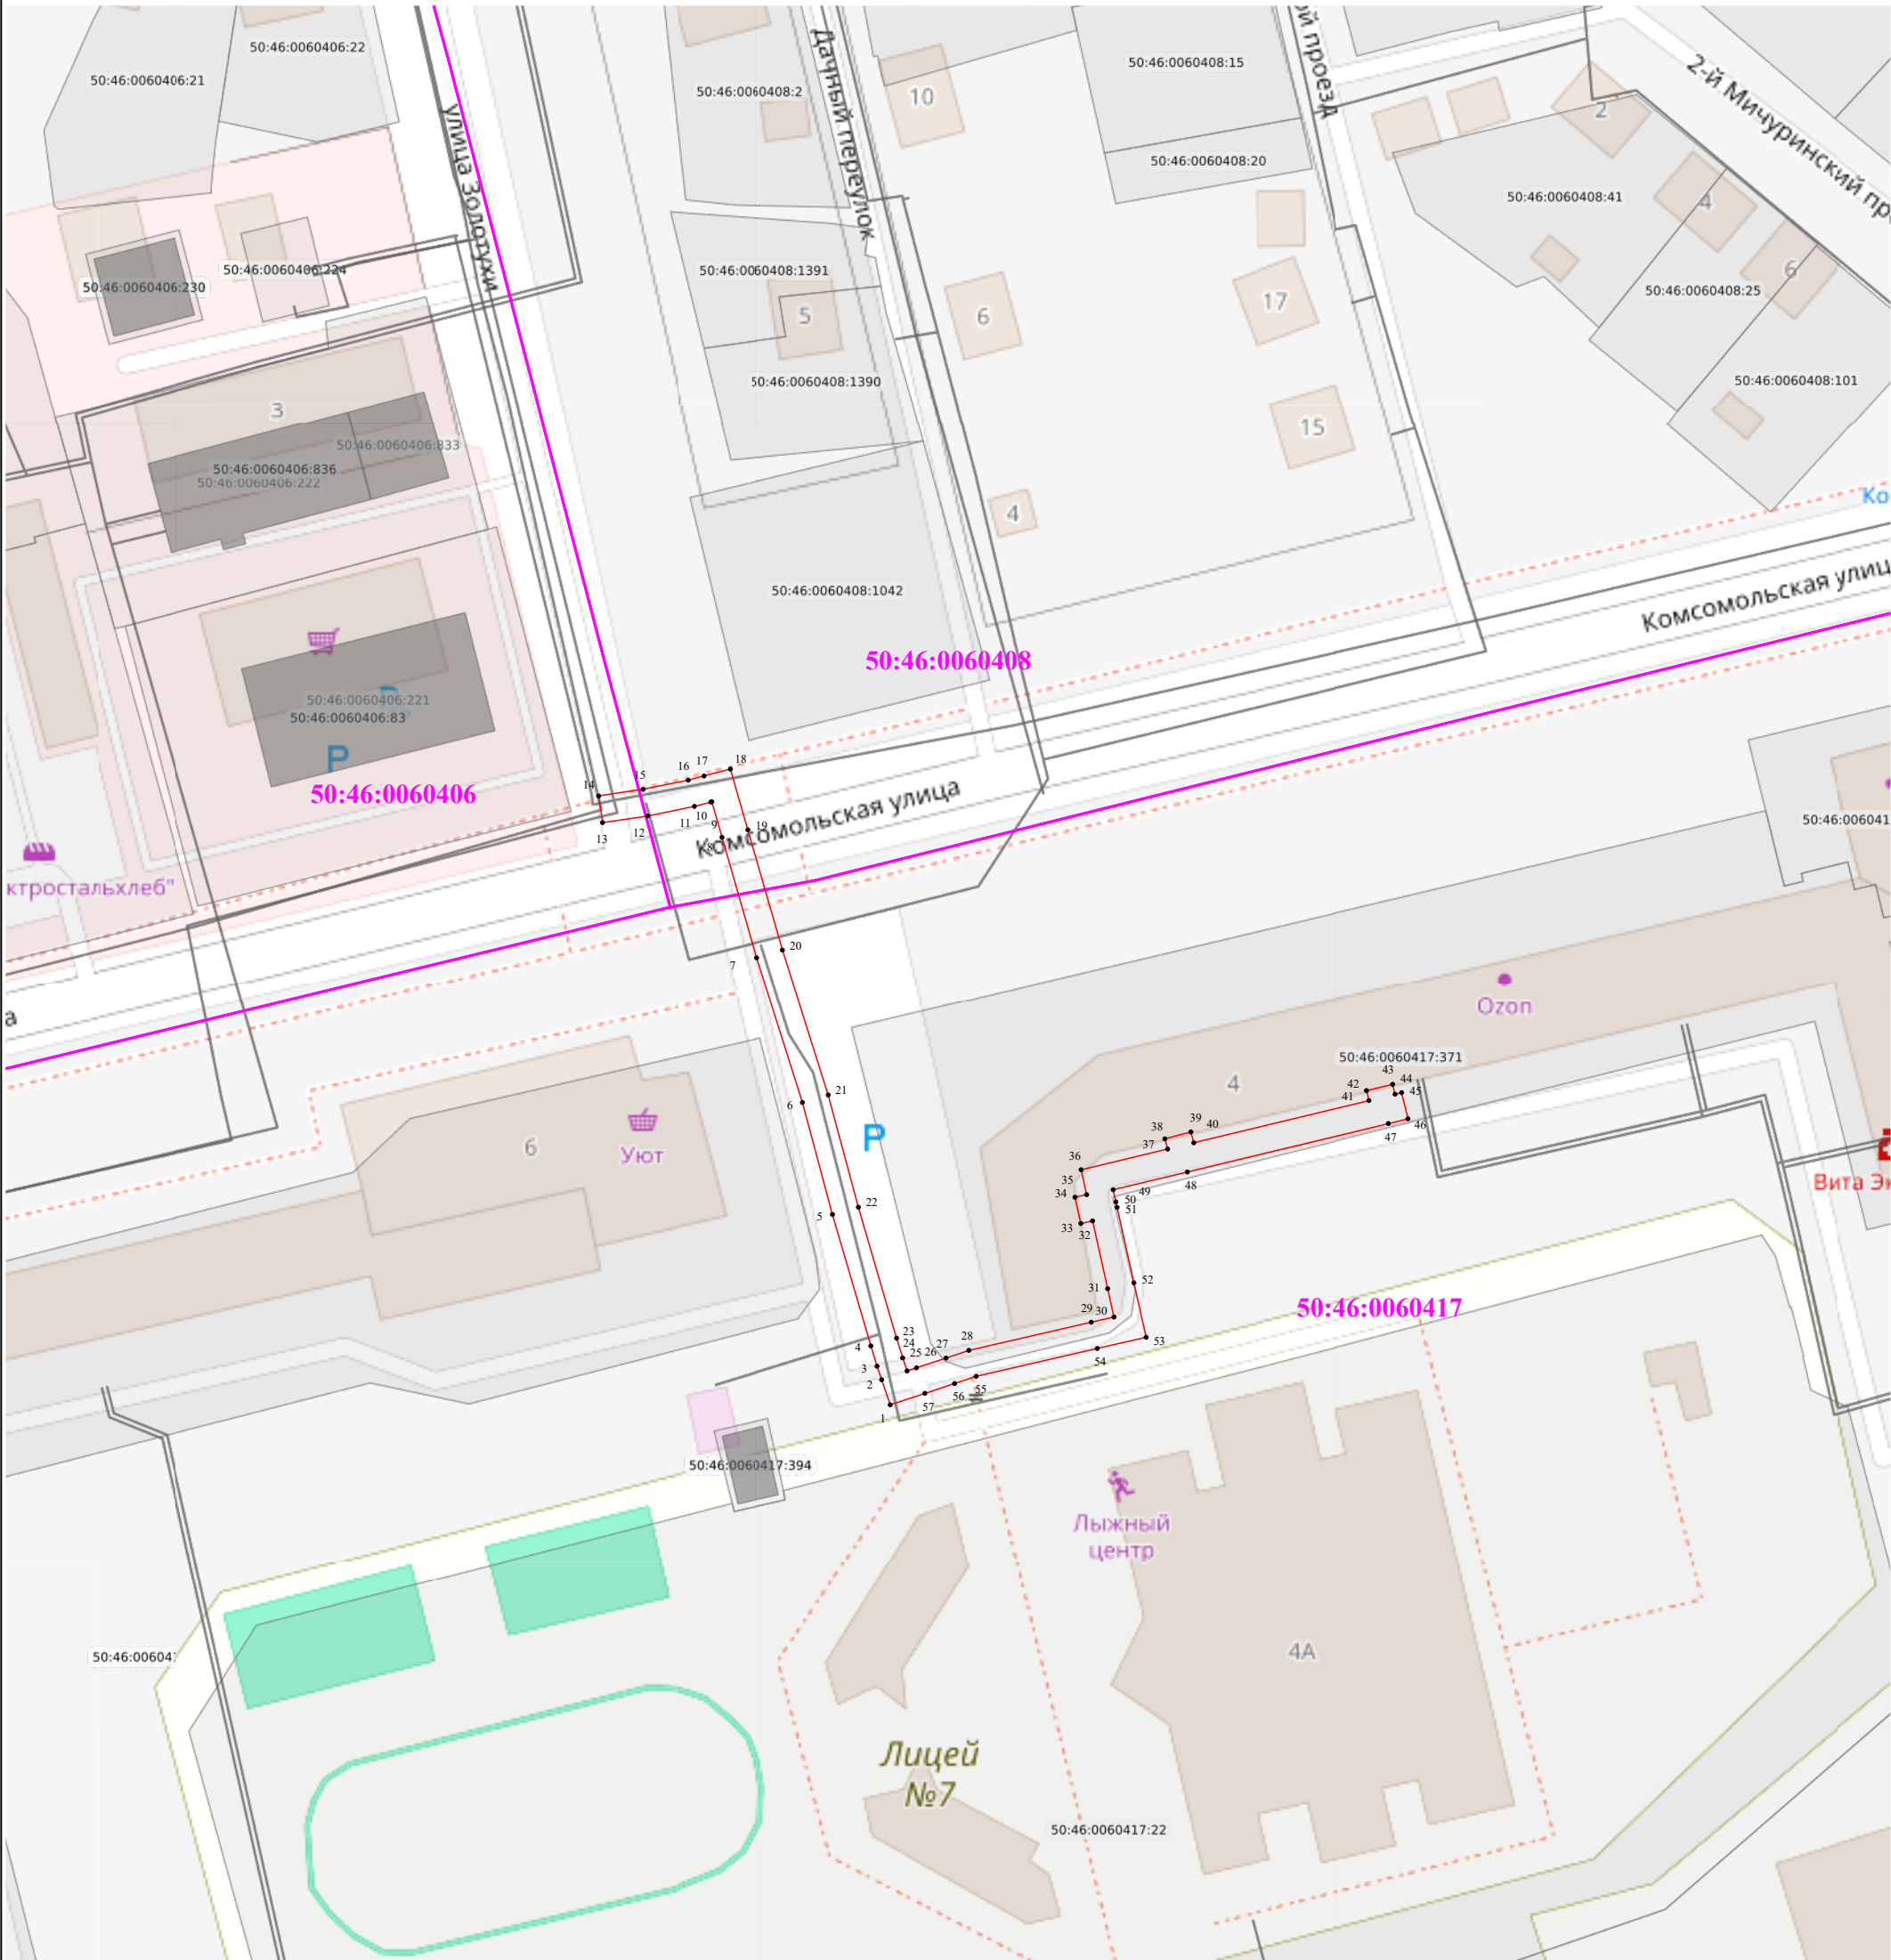

Масштаб 1:1 000

Используемые условные знаки и обозначения:

- граница публичного сервитута
- 1 - характерная точка границы публичного сервитута
- обозначение границы учтенного земельного участка
- обозначение границы кадастрового квартала