

ГРАФИЧЕСКОЕ ОПИСАНИЕ
местоположения границ населенных пунктов, территориальных
зон, особо охраняемых природных территорий, зон с особыми
условиями использования территории

Публичный сервитут объекта «Газопровод низкого давления», кадастровый номер 50:46:0020403:28

(наименование объекта, местоположение границ которого описано (далее - объект)

Раздел 1

Сведения об объекте		
№ п/п	Характеристики объекта	Описание характеристик
1	2	3
1	Местоположение объекта	Московская область, городской округ Электросталь, город Электросталь.
2	Площадь объекта ± величина погрешности определения площади ($P \pm \Delta P$)	$2\,817 \pm 19 \text{ м}^2$
3	Иные характеристики объекта	Вид объекта реестра границ: Граница публичного сервитута Кадастровый номер квартала: 50:46:0020403 Вид или наименование публичного сервитута по документу: Публичный сервитут объекта «Газопровод низкого давления», кадастровый номер 50:46:0020403:28 Орган, принявший решение об установлении публичного сервитута: Администрация городского округа Электросталь Московской области Цель установления публичного сервитута: Размещение объектов электросетевого хозяйства, тепловых сетей, водопроводных сетей, сетей водоотведения, линий и сооружений связи, линейных объектов системы газоснабжения, нефтепроводов и нефтепродуктопроводов, их неотъемлемых технологических частей, если указанные объекты являются объектами федерального, регионального или местного значения, либо необходимы для организации электро-, газо-, тепло-, водоснабжения населения и водоотведения, подключения (технологического присоединения) к сетям инженерно-технического обеспечения, либо переносятся в связи с изъятием земельных участков, на которых они ранее располагались, для государственных или муниципальных нужд (далее также - инженерные сооружения) Срок публичного сервитута: продолжительность: 588 месяцев Обладатель публичного сервитута: Юридическое лицо, зарегистрированное в Российской Федерации Акционерное Общество "Мособлгаз" (ИНН: 5032292612, ОГРН: 1175024034734, адрес эл. почты: info@mosoblغاز.ru, почтовый адрес: Московская обл. г. Одинцово, д. Раздоры, 1-й км Рублево-Успенского шоссе, д. 1, корп. Б.).

Раздел 2

Сведения о местоположении границ объекта

1. Система координат МСК-50, зона 2

2. Сведения о характерных точках границ объекта

Обозначение характерных точек границ	Координаты, м		Метод определения координат характерной точки	Средняя квадратическая погрешность положения характерной точки (Mt), м	Описание обозначения точки на местности (при наличии)
	X	Y			
1	2	3	4	5	6
1	470 627,56	2 247 675,61	Аналитический метод	0,10	—
2	470 633,59	2 247 674,09		0,10	
3	470 637,33	2 247 688,24		0,10	
4	470 663,81	2 247 682,68		0,10	
5	470 663,06	2 247 679,74		0,10	
6	470 666,94	2 247 678,76		0,10	
7	470 667,70	2 247 681,75		0,10	
8	470 680,45	2 247 678,68		0,10	
9	470 679,66	2 247 675,55		0,10	
10	470 683,54	2 247 674,57		0,10	
11	470 684,34	2 247 677,74		0,10	
12	470 694,41	2 247 675,31		0,10	
13	470 693,59	2 247 672,09		0,10	
14	470 697,47	2 247 671,11		0,10	
15	470 698,28	2 247 674,31		0,10	
16	470 708,63	2 247 671,51		0,10	
17	470 707,85	2 247 668,44		0,10	
18	470 711,73	2 247 667,46		0,10	
19	470 712,49	2 247 670,47		0,10	
20	470 722,67	2 247 667,71		0,10	
21	470 721,95	2 247 664,88		0,10	
22	470 725,83	2 247 663,90		0,10	
23	470 726,53	2 247 666,67		0,10	
24	470 739,22	2 247 663,23		0,10	
25	470 738,57	2 247 660,67		0,10	
26	470 742,45	2 247 659,69		0,10	
27	470 743,08	2 247 662,18		0,10	
28	470 743,74	2 247 662,01		0,10	
29	470 749,46	2 247 683,13		0,10	
30	470 763,17	2 247 679,41		0,10	
31	470 762,37	2 247 676,24		0,10	
32	470 766,25	2 247 675,26		0,10	
33	470 767,03	2 247 678,37		0,10	
34	470 779,69	2 247 674,93		0,10	
35	470 778,96	2 247 672,02		0,10	
36	470 782,83	2 247 671,04		0,10	
37	470 783,55	2 247 673,88		0,10	
38	470 793,83	2 247 671,09		0,10	
39	470 793,17	2 247 668,46		0,10	
40	470 797,05	2 247 667,48		0,10	
41	470 797,70	2 247 670,05		0,10	
42	470 807,89	2 247 667,28		0,10	
43	470 807,30	2 247 664,93		0,10	
44	470 811,17	2 247 663,95		0,10	
45	470 811,75	2 247 666,25		0,10	
46	470 822,12	2 247 663,50		0,10	
47	470 821,55	2 247 661,22		0,10	

Раздел 2

Сведения о местоположении границ объекта					
1	2	3	4	5	6
48	470 825,42	2 247 660,24	Аналитический метод	0,10	—
49	470 825,99	2 247 662,48		0,10	
50	470 838,58	2 247 659,15		0,10	
51	470 838,07	2 247 657,15		0,10	
52	470 841,95	2 247 656,17		0,10	
53	470 842,43	2 247 658,09		0,10	
54	470 850,32	2 247 655,84		0,10	
55	470 842,85	2 247 631,69		0,10	
56	470 840,46	2 247 621,72		0,10	
57	470 809,28	2 247 630,14		0,10	
58	470 787,08	2 247 636,76		0,10	
59	470 753,28	2 247 645,28		0,10	
60	470 753,59	2 247 646,51		0,10	
61	470 750,21	2 247 648,21		0,10	
62	470 744,80	2 247 649,15		0,10	
64	470 743,83	2 247 645,15		0,10	
66	470 748,81	2 247 644,29		0,10	
67	470 744,68	2 247 628,37		0,10	
68	470 742,81	2 247 624,03		0,10	
69	470 732,57	2 247 626,06		0,10	
70	470 721,81	2 247 630,06		0,10	
71	470 710,32	2 247 633,02		0,10	
72	470 701,77	2 247 635,58		0,10	
73	470 700,62	2 247 631,75		0,10	
74	470 709,24	2 247 629,17		0,10	
75	470 720,61	2 247 626,24		0,10	
76	470 731,48	2 247 622,20		0,10	
77	470 745,20	2 247 619,47		0,10	
78	470 748,47	2 247 627,05		0,10	
79	470 752,22	2 247 641,42		0,10	
80	470 786,02	2 247 632,90		0,10	
81	470 808,18	2 247 626,29		0,10	
82	470 843,38	2 247 616,78		0,10	
83	470 846,71	2 247 630,63		0,10	
84	470 854,17	2 247 654,74		0,10	
85	470 857,27	2 247 653,85		0,10	
86	470 859,78	2 247 663,66		0,10	
87	470 937,56	2 247 643,72		0,10	
88	470 939,83	2 247 603,90		0,10	
89	470 946,40	2 247 595,31		0,10	
90	470 949,58	2 247 597,74		0,10	
91	470 943,75	2 247 605,36		0,10	
92	470 941,39	2 247 646,87		0,10	
93	470 856,90	2 247 668,52		0,10	
94	470 854,42	2 247 658,83		0,10	
95	470 841,39	2 247 662,55		0,10	
96	470 746,64	2 247 688,04		0,10	
97	470 740,92	2 247 666,91		0,10	
98	470 697,00	2 247 678,80		0,10	
99	470 658,66	2 247 687,99		0,10	
100	470 638,36	2 247 692,11		0,10	
101	470 650,38	2 247 737,66		0,10	
102	470 646,52	2 247 738,68		0,10	
103	470 643,38	2 247 726,79		0,10	
104	470 640,69	2 247 727,47		0,10	

Раздел 2

Сведения о местоположении границ объекта					
1	2	3	4	5	6
105	470 639,71	2 247 723,59	Аналитический метод	0,10	—
106	470 642,36	2 247 722,92		0,10	
107	470 638,98	2 247 710,13		0,10	
108	470 636,47	2 247 710,77		0,10	
109	470 635,49	2 247 706,89		0,10	
110	470 637,96	2 247 706,27		0,10	
111	470 635,24	2 247 695,99		0,10	
112	470 632,88	2 247 696,58		0,10	
113	470 631,90	2 247 692,70		0,10	
114	470 634,22	2 247 692,12		0,10	
115	470 630,74	2 247 678,94		0,10	
116	470 628,54	2 247 679,49		0,10	
1	470 627,56	2 247 675,61		0,10	
3. Сведения о характерных точках части (частей) границы объекта					
1	2	3	4	5	6
—	—	—	—	—	—

Раздел 3

Сведения о местоположении измененных (уточненных) границ объекта


1. Система координат МСК-50, зона 2

2. Сведения о характерных точках границ объекта

Обозначение характерных точек границы	Существующие координаты, м		Измененные (уточненные) координаты, м		Метод определения координат характерной точки	Средняя квадратическая погрешность положения характерной точки (Mt), м	Описание обозначения точки на местности (при наличии)
	X	Y	X	Y			
1	2	3	4	5	6	7	8
—	—	—	—	—	—	—	—
3. Сведения о характерных точках части (частей) границы объекта							
1	2	3	4	5	6	7	8
—	—	—	—	—	—	—	—

Раздел 4

План границ объекта

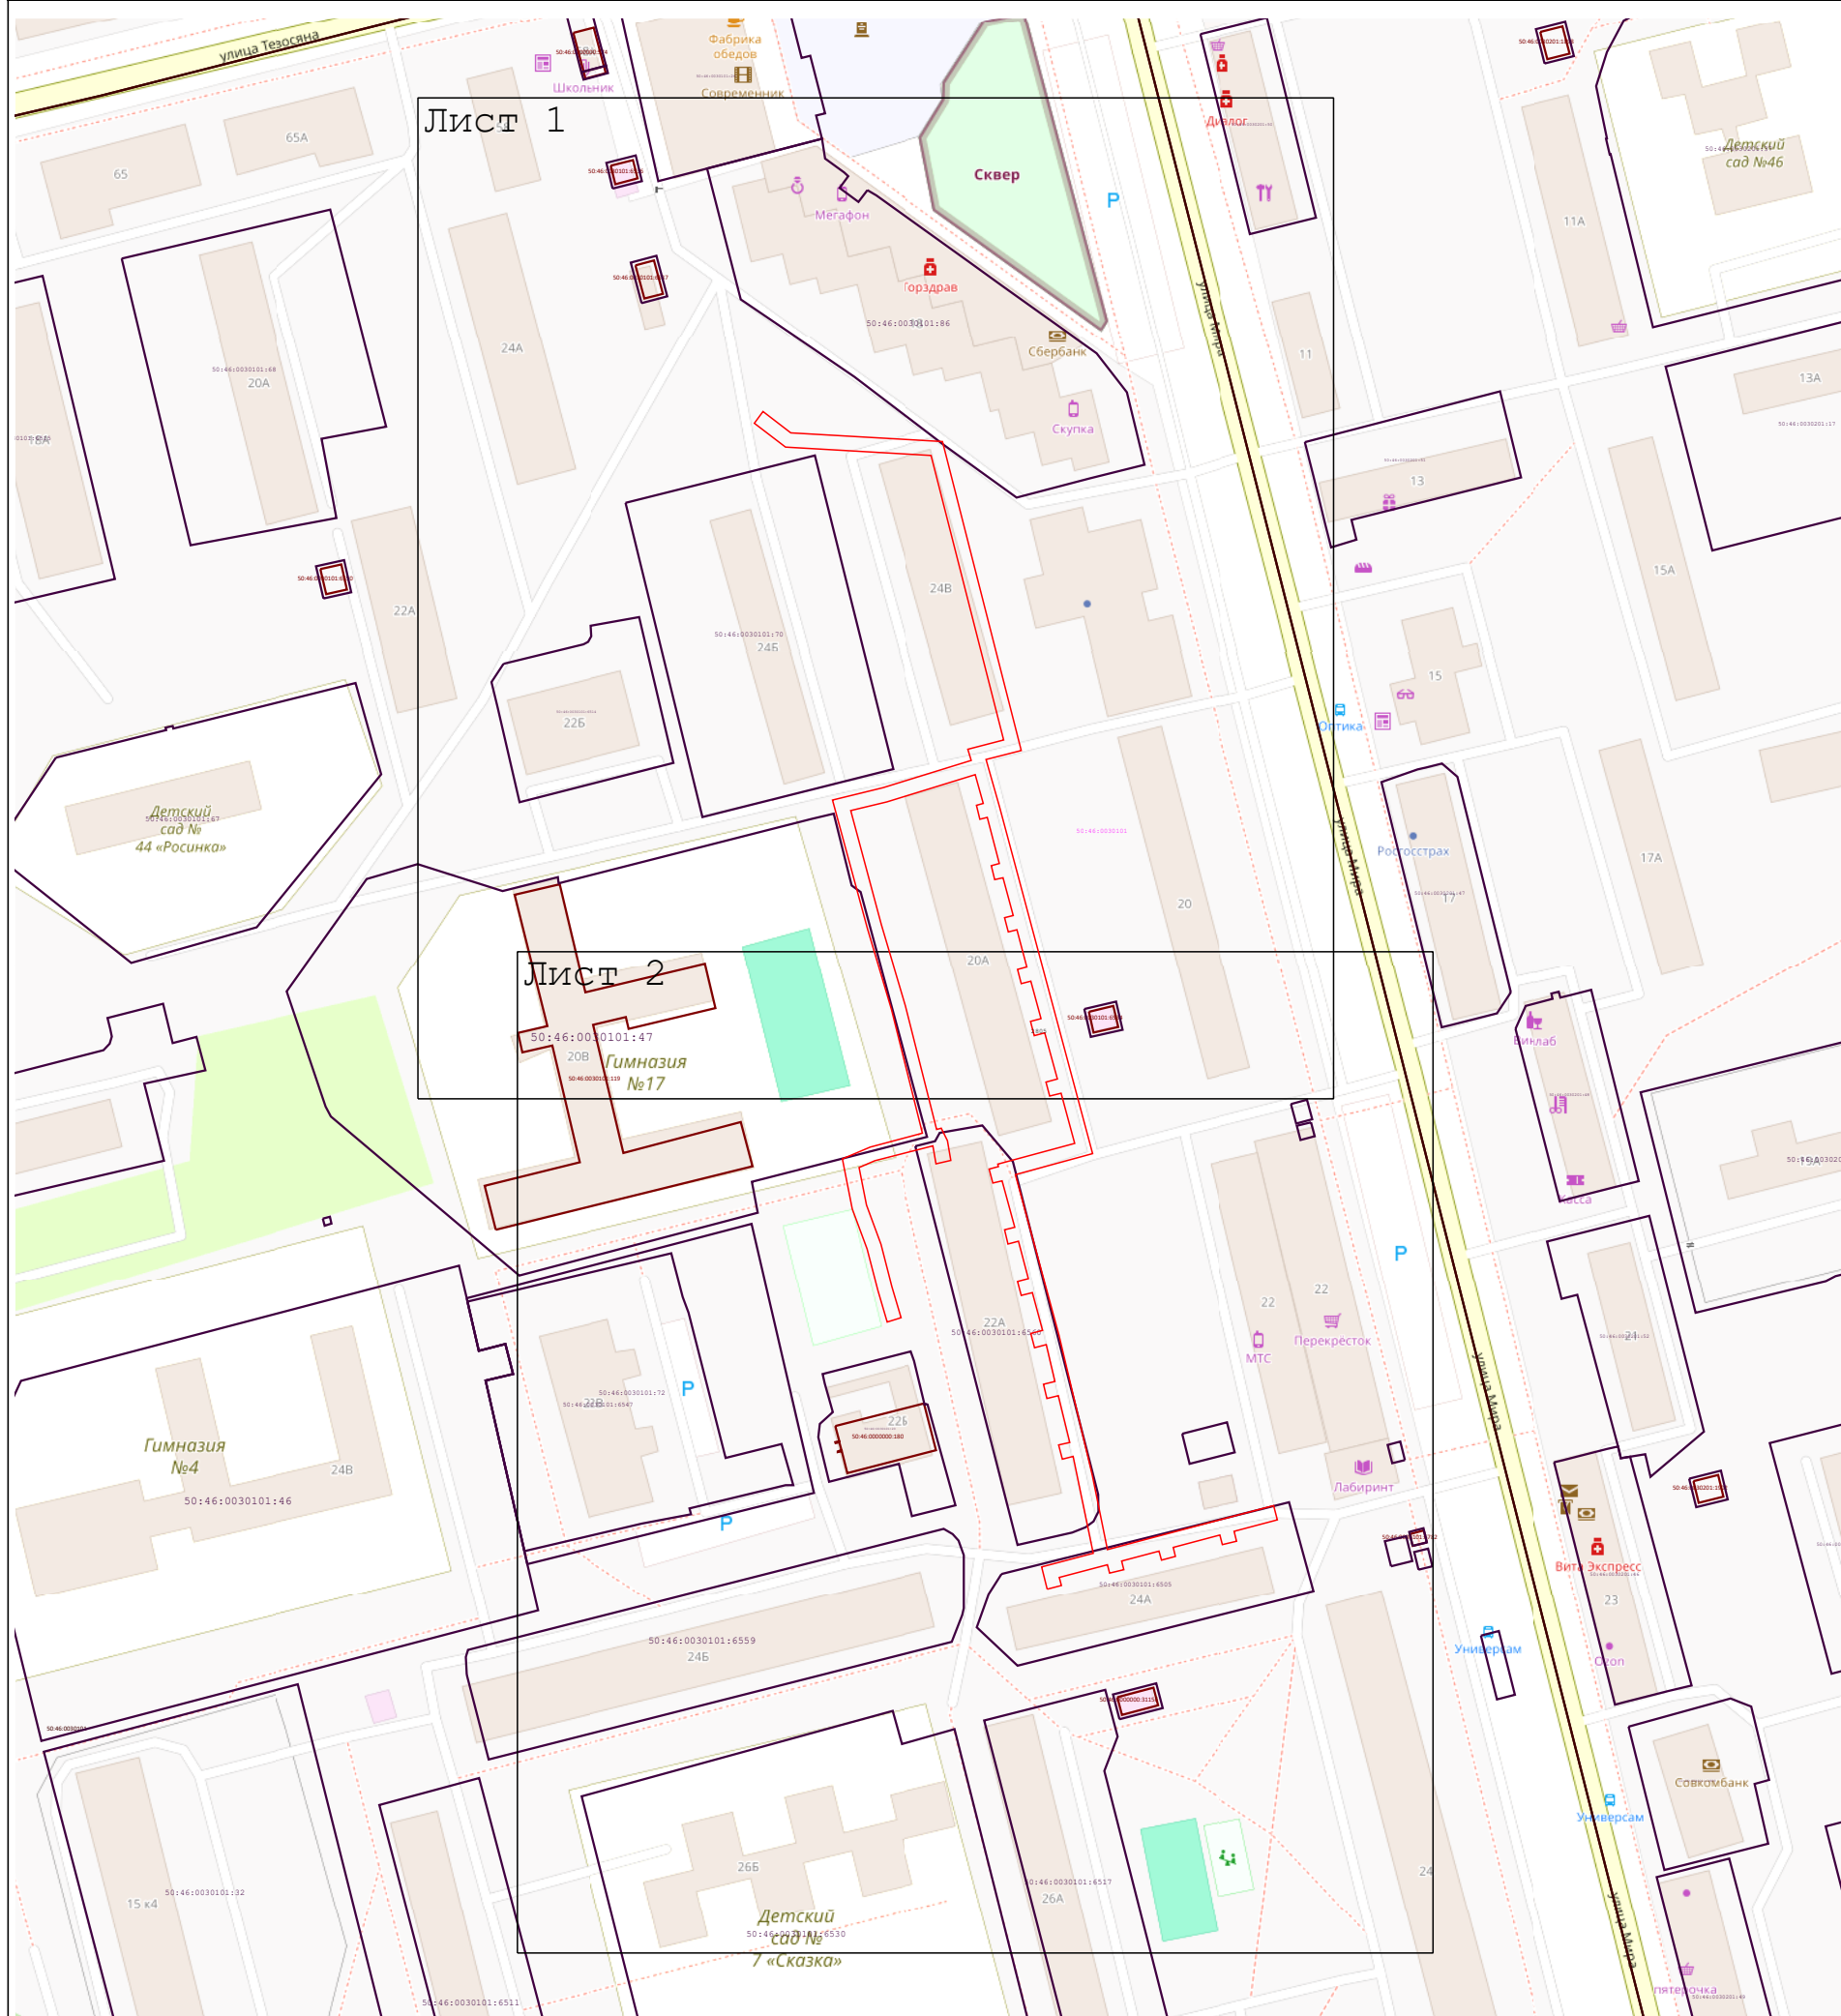


Раздел 4
План границ объекта

Лист 1




Масштаб 1:1 000

Используемые условные знаки и обозначения:

 -  - Граница зоны
-  - Обозначение границы земельного участка, сведения о котором содержится в ЕГРН
-  - Обозначение границы кадастрового квартала по сведениям ЕГРН
-  - Характерная точка границы зоны
-  - Кадастровый номер квартала
-  - Кадастровый номер земельного участка

Раздел 4
План границ объекта

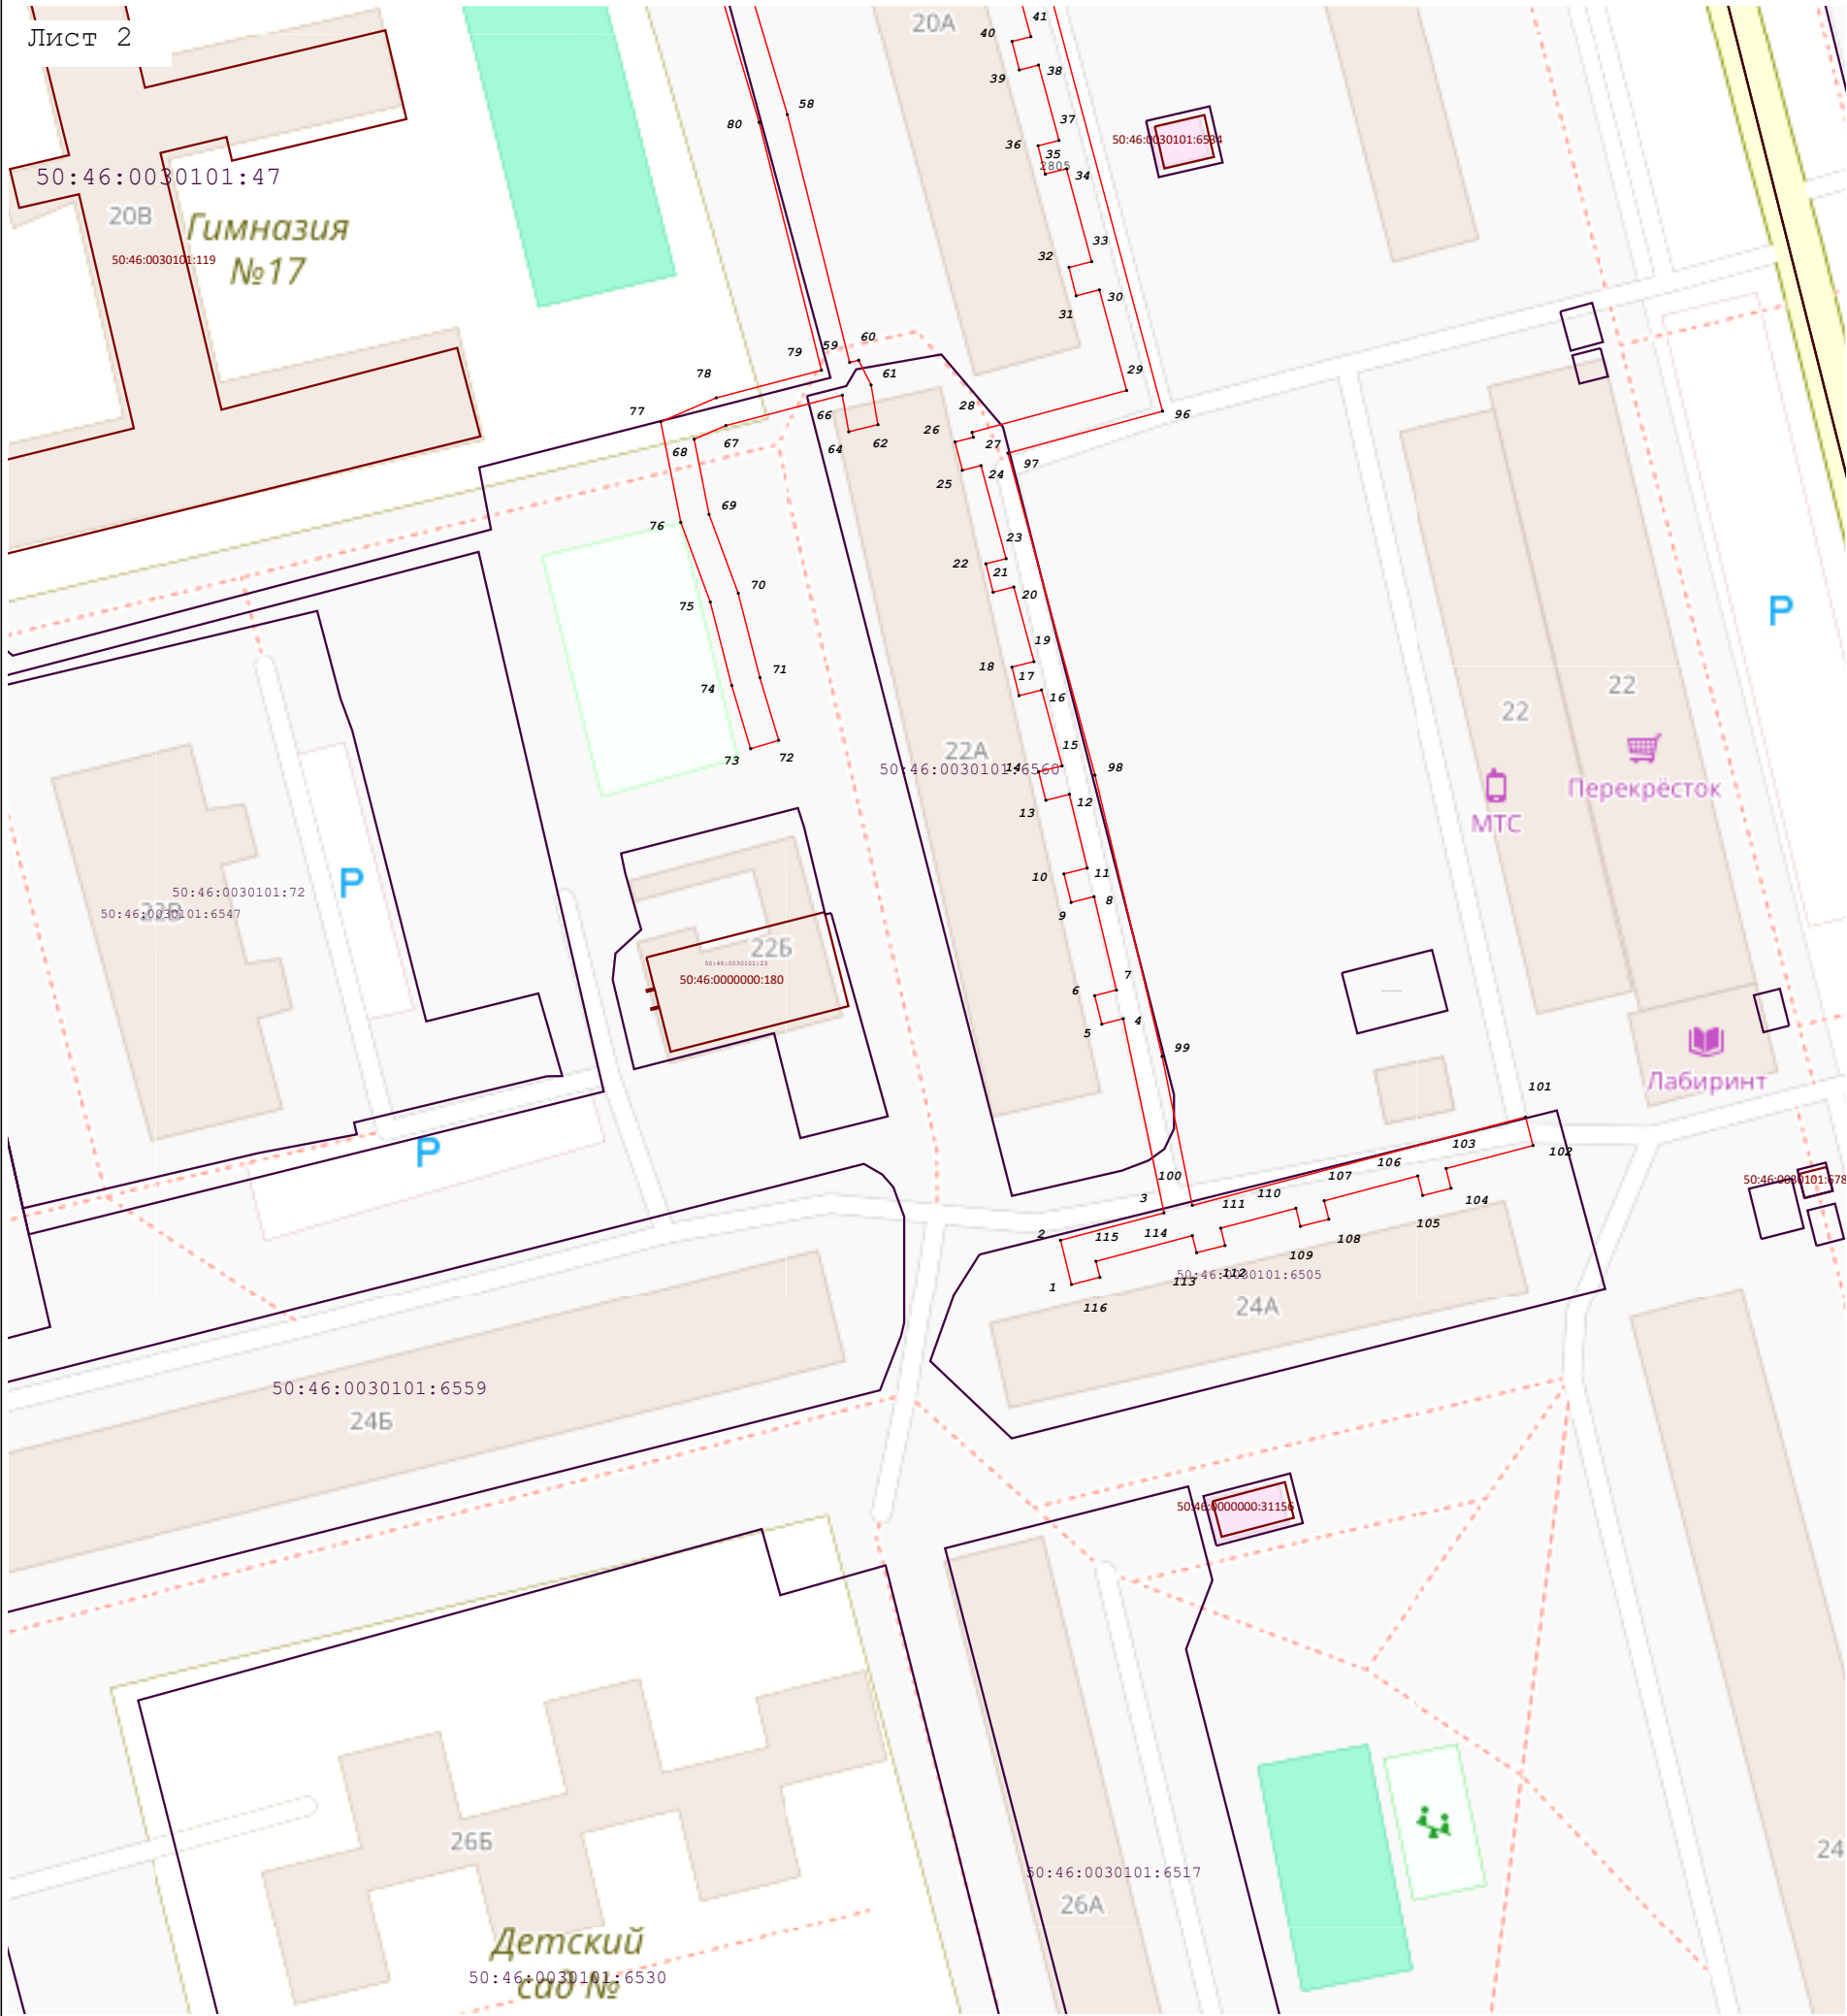

Масштаб 1:1 000

Используемые условные знаки и обозначения:

- Граница зоны
- Обозначение границы земельного участка, сведения о котором содержится в ЕГРН
- Обозначение границы кадастрового квартала по сведениям ЕГРН
- Характерная точка границы зоны
- Кадастровый номер квартала
- Кадастровый номер земельного участка