ГРАФИЧЕСКОЕ ОПИСАНИЕ
местоположения границ населенных пунктов, территориальных зон, особо охраняемых природных территорий, зон с особыми условиями использования территории

Публичный сервитут объекта «Реконструкция участка газовой распределительной сети от ГРС "Южная" № 08/9, кадастровый номер 50:46:0000000:32098, в части газопровода высокого давления 2-ой категории, проложенного по адресу: г. Электросталь, от ГРС "Северная" до п/я 7340, бух. инв. № 08-001665 (175)» городского округа Электросталь Московской области»

(наименование объекта, местоположение границ которого описано (далее - объект)

Раздел 1

Сведения об объекте		
№ п/п	**Характеристики объекта**	**Описание характеристик**
1	**2**	**3**
1	Местоположение объекта	Московская область, городской округ Электросталь, город Электросталь.
2	Площадь объекта ± величина погрешности определения площади (Р ± ΔР)	1 492 ± 14 м²
3	Иные характеристики объекта	-

Раздел 2

Сведения о местоположении границ объекта					
1. Система координат МСК-50, зона 2					
2. Сведения о характерных точках границ объекта					
Обозначение характерных точек границ	**Координаты, м**		**Метод определения координат характерной точки**	**Средняя квадратическая погрешность положения характерной точки (Mt), м**	**Описание обозначения точки на местности (при наличии)**
	X	**Y**			
1	**2**	**3**	**4**	**5**	**6**
1	474 744,74	2 246 440,50	Аналитический метод	0,10	—
2	474 750,37	2 246 487,31			
3	474 752,06	2 246 497,81			
4	474 752,40	2 246 499,67			
5	474 749,53	2 246 500,00			
6	474 754,14	2 246 541,20			
7	474 755,13	2 246 541,04			
8	474 757,31	2 246 559,80			
9	474 757,97	2 246 565,35			
10	474 761,03	2 246 565,02			
11	474 762,68	2 246 578,12			
12	474 764,08	2 246 588,58			
13	474 751,32	2 246 590,90			
14	474 747,31	2 246 561,04			
15	474 745,16	2 246 541,82			
16	474 746,15	2 246 541,71			
17	474 740,46	2 246 490,85			
18	474 735,16	2 246 441,69			
1	474 744,74	2 246 440,50			
3. Сведения о характерных точках части (частей) границы объекта					
1	**2**	**3**	**4**	**5**	**6**
—	—	—	—	—	—

Раздел 3

Сведения о местоположении измененных (уточненных) границ объекта							
1. Система координат МСК-50, зона 2							
2. Сведения о характерных точках границ объекта							
Обозначение характерных точек границы	**Существующие координаты, м**		**Измененные (уточненные) координаты, м**		**Метод определения координат характерной точки**	**Средняя квадратическая погрешность положения характерной точки (Mt), м**	**Описание обозначения точки на местности (при наличии)**
	X	**Y**	**X**	**Y**			
1	**2**	**3**	**4**	**5**	**6**	**7**	**8**
—	—	—	—	—	—	—	—
3. Сведения о характерных точках части (частей) границы объекта							
1	**2**	**3**	**4**	**5**	**6**	**7**	**8**
—	—	—	—	—	—	—	—

Схема расположения границ публичного сервитута

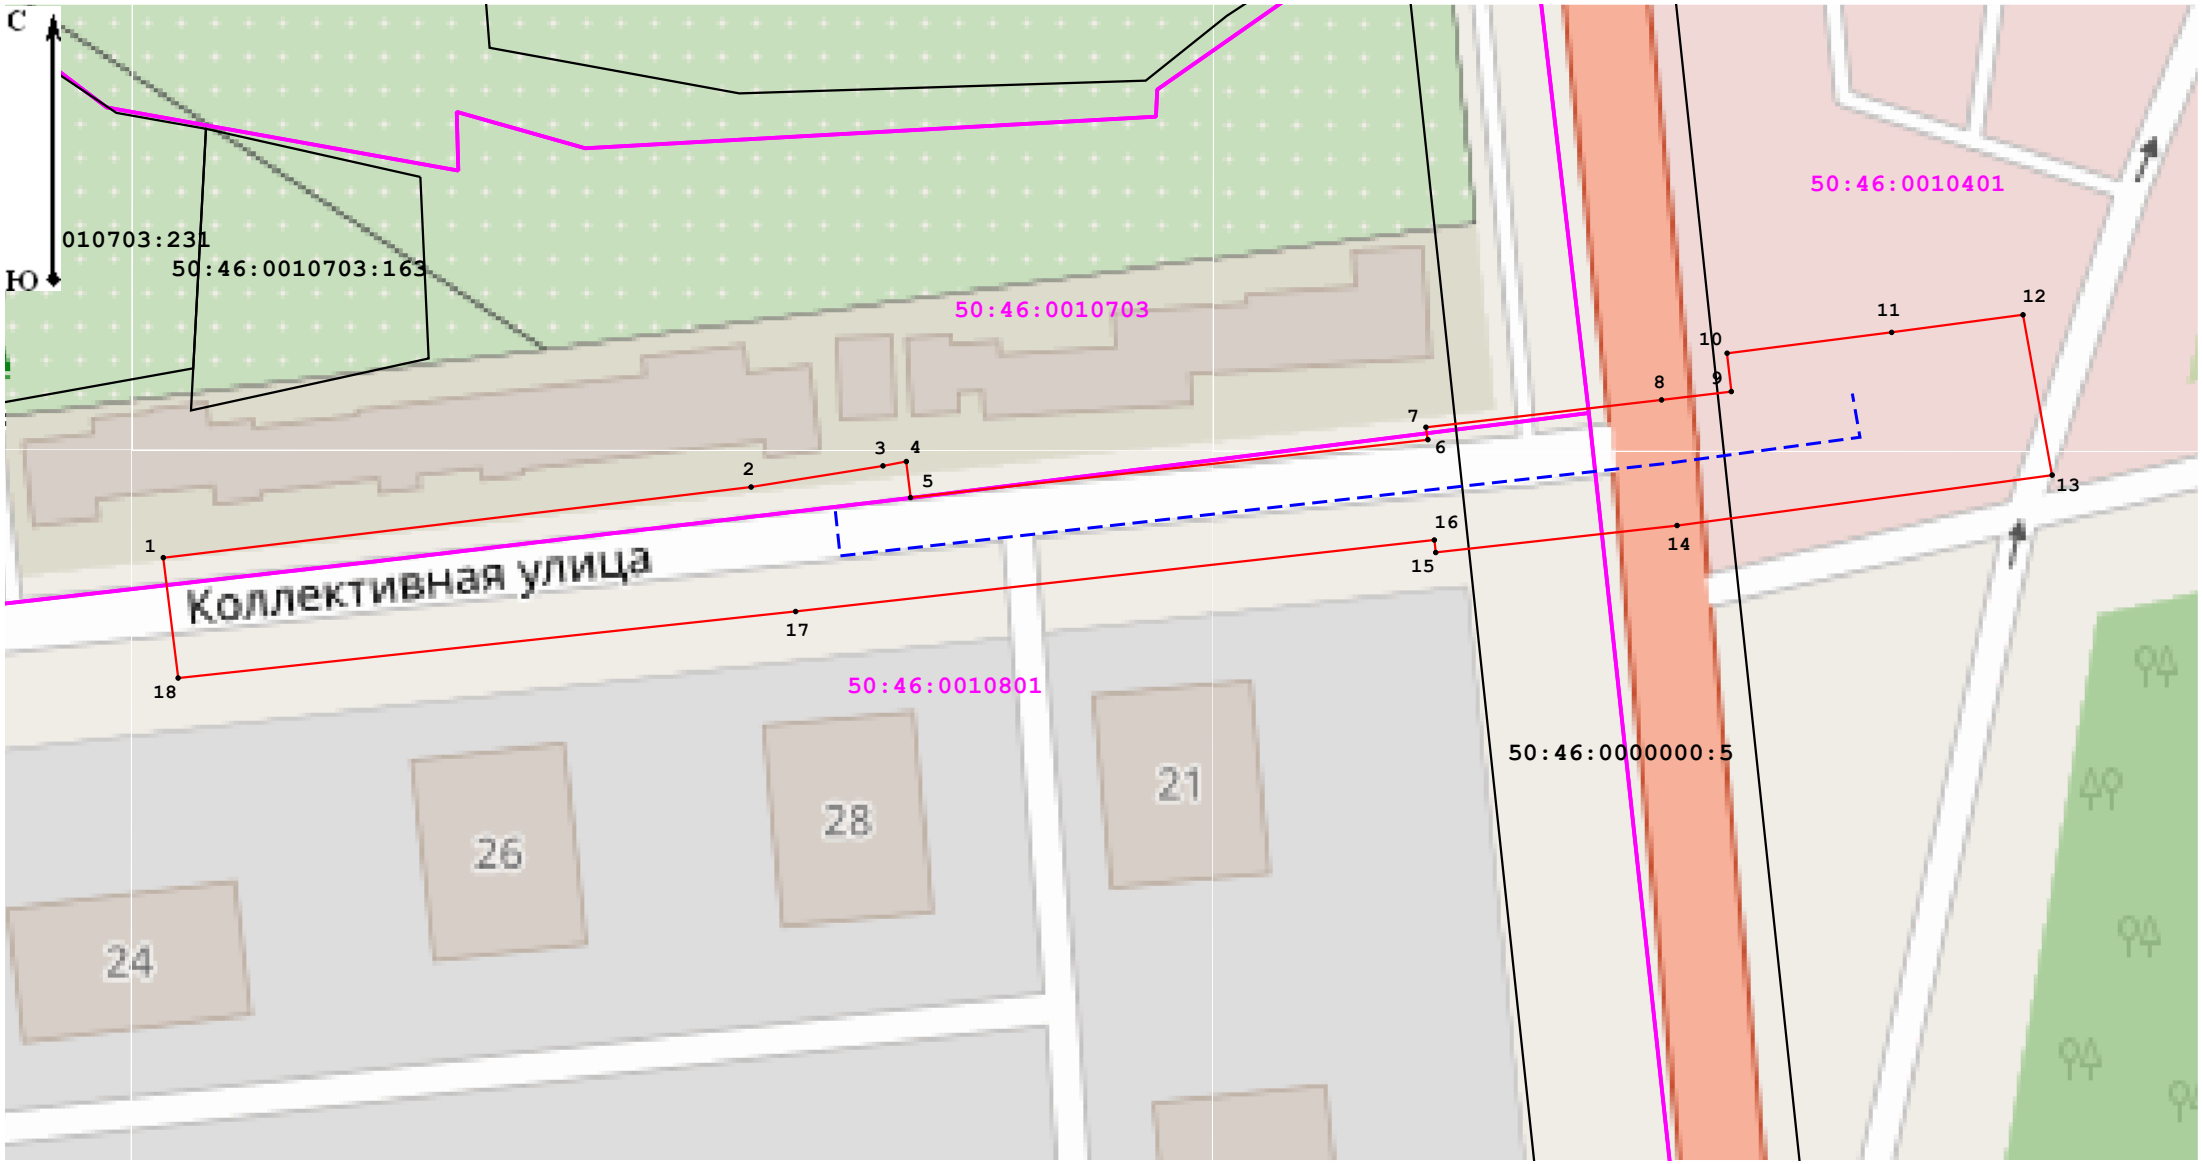

Масштаб 1:600

Условные обозначения:

50:46:0010401 - номер кадастрового квартала;

- граница кадастрового квартала;

●1 - характерная точка границы публичного сервитута;

- граница публичного сервитута.

50:46:0000000:5 - обозначение земельного участка, сведения о котором содержатся в ЕГРН;

- часть границы, сведения ЕГРН о которой позволяют однозначно определить ее положение на местности;

- проектируемый газопровод;