

ГРАФИЧЕСКОЕ ОПИСАНИЕ
местоположения границ населенных пунктов, территориальных
зон, особо охраняемых природных территорий, зон с особыми
условиями использования территории

Публичный сервитут объекта «Газопровод низкого давления», кадастровый номер 50:46:0020302:121

(наименование объекта, местоположение границ которого описано (далее - объект)

Раздел 1

Сведения об объекте		
№ п/п	Характеристики объекта	Описание характеристик
1	2	3
1	Местоположение объекта	Московская область, городской округ Электросталь, город Электросталь.
2	Площадь объекта ± величина погрешности определения площади ($P \pm \Delta P$)	959 ± 9 м²
3	Иные характеристики объекта	Вид объекта реестра границ: Граница публичного сервитута Кадастровый номер квартала: 50:46:0020302 Вид или наименование публичного сервитута по документу: Публичный сервитут объекта «Газопровод низкого давления», кадастровый номер 50:46:0020302:121 Орган, принявший решение об установлении публичного сервитута: Администрация городского округа Электросталь Московской области Цель установления публичного сервитута: Размещение объектов электросетевого хозяйства, тепловых сетей, водопроводных сетей, сетей водоотведения, линий и сооружений связи, линейных объектов системы газоснабжения, нефтепроводов и нефтепродуктопроводов, их неотъемлемых технологических частей, если указанные объекты являются объектами федерального, регионального или местного значения, либо необходимы для организации электро-, газо-, тепло-, водоснабжения населения и водоотведения, подключения (технологического присоединения) к сетям инженерно-технического обеспечения, либо переносятся в связи с изъятием земельных участков, на которых они ранее располагались, для государственных или муниципальных нужд (далее также - инженерные сооружения) Срок публичного сервитута: продолжительность: 588 месяцев Обладатель публичного сервитута: Юридическое лицо, зарегистрированное в Российской Федерации Акционерное Общество "Мособлгаз" (ИНН: 5032292612, ОГРН: 1175024034734, адрес эл. почты: info@mosoblغاز.ru, почтовый адрес: Московская обл. г. Одинцово, д. Раздоры, 1-й км Рублево-Успенского шоссе, д. 1, корп. Б.).

Раздел 2

Сведения о местоположении границ объекта

1. Система координат МСК-50, зона 2					
2. Сведения о характерных точках границ объекта					
Обозначение характерных точек границ	Координаты, м		Метод определения координат характерной точки	Средняя квадратическая погрешность положения характерной точки (Mt), м	Описание обозначения точки на местности (при наличии)
	X	Y			
1	2	3	4	5	6
1	474 033,82	2 247 275,53	Аналитический метод	0,10	—
2	474 037,71	2 247 274,59		0,10	
3	474 043,49	2 247 298,60		0,10	
4	474 046,68	2 247 297,50		0,10	
5	474 045,87	2 247 295,14		0,10	
6	474 049,65	2 247 293,84		0,10	
7	474 051,76	2 247 299,99		0,10	
8	474 044,43	2 247 302,50		0,10	
9	474 050,82	2 247 327,53		0,10	
10	474 147,47	2 247 302,59		0,10	
11	474 149,30	2 247 309,83		0,10	
12	474 145,43	2 247 310,81		0,10	
13	474 144,58	2 247 307,47		0,10	
14	474 129,98	2 247 311,26		0,10	
15	474 130,81	2 247 314,54		0,10	
16	474 126,93	2 247 315,52		0,10	
17	474 126,10	2 247 312,26		0,10	
18	474 116,00	2 247 314,88		0,10	
19	474 116,84	2 247 318,16		0,10	
20	474 112,96	2 247 319,14		0,10	
21	474 112,13	2 247 315,88		0,10	
22	474 097,60	2 247 319,65		0,10	
23	474 098,39	2 247 322,77		0,10	
24	474 094,52	2 247 323,75		0,10	
25	474 093,73	2 247 320,65		0,10	
26	474 083,60	2 247 323,27		0,10	
27	474 084,39	2 247 326,38		0,10	
28	474 080,51	2 247 327,36		0,10	
29	474 079,73	2 247 324,27		0,10	
30	474 064,90	2 247 328,07		0,10	
31	474 065,66	2 247 331,05		0,10	
32	474 061,78	2 247 332,04		0,10	
33	474 061,03	2 247 329,06		0,10	
34	474 051,80	2 247 331,41		0,10	
35	474 057,69	2 247 355,45		0,10	
36	474 064,20	2 247 380,31		0,10	
37	474 060,32	2 247 381,29		0,10	
38	474 053,81	2 247 356,43		0,10	
39	474 049,21	2 247 337,48		0,10	
40	474 041,55	2 247 307,63		0,10	
1	474 033,82	2 247 275,53	0,10		
3. Сведения о характерных точках части (частей) границы объекта					
1	2	3	4	5	6
—	—	—	—	—	—

Раздел 3


Сведения о местоположении измененных (уточненных) границ объекта

1. Система координат МСК-50, зона 2

2. Сведения о характерных точках границ объекта


Обозначение характерных точек границы	Существующие координаты, м		Измененные (уточненные) координаты, м		Метод определения координат характерной точки	Средняя квадратическая погрешность положения характерной точки (Mt), м	Описание обозначения точки на местности (при наличии)
	X	Y	X	Y			
1	2	3	4	5	6	7	8
—	—	—	—	—	—	—	—
3. Сведения о характерных точках части (частей) границы объекта							
1	2	3	4	5	6	7	8
—	—	—	—	—	—	—	—

План границ объекта

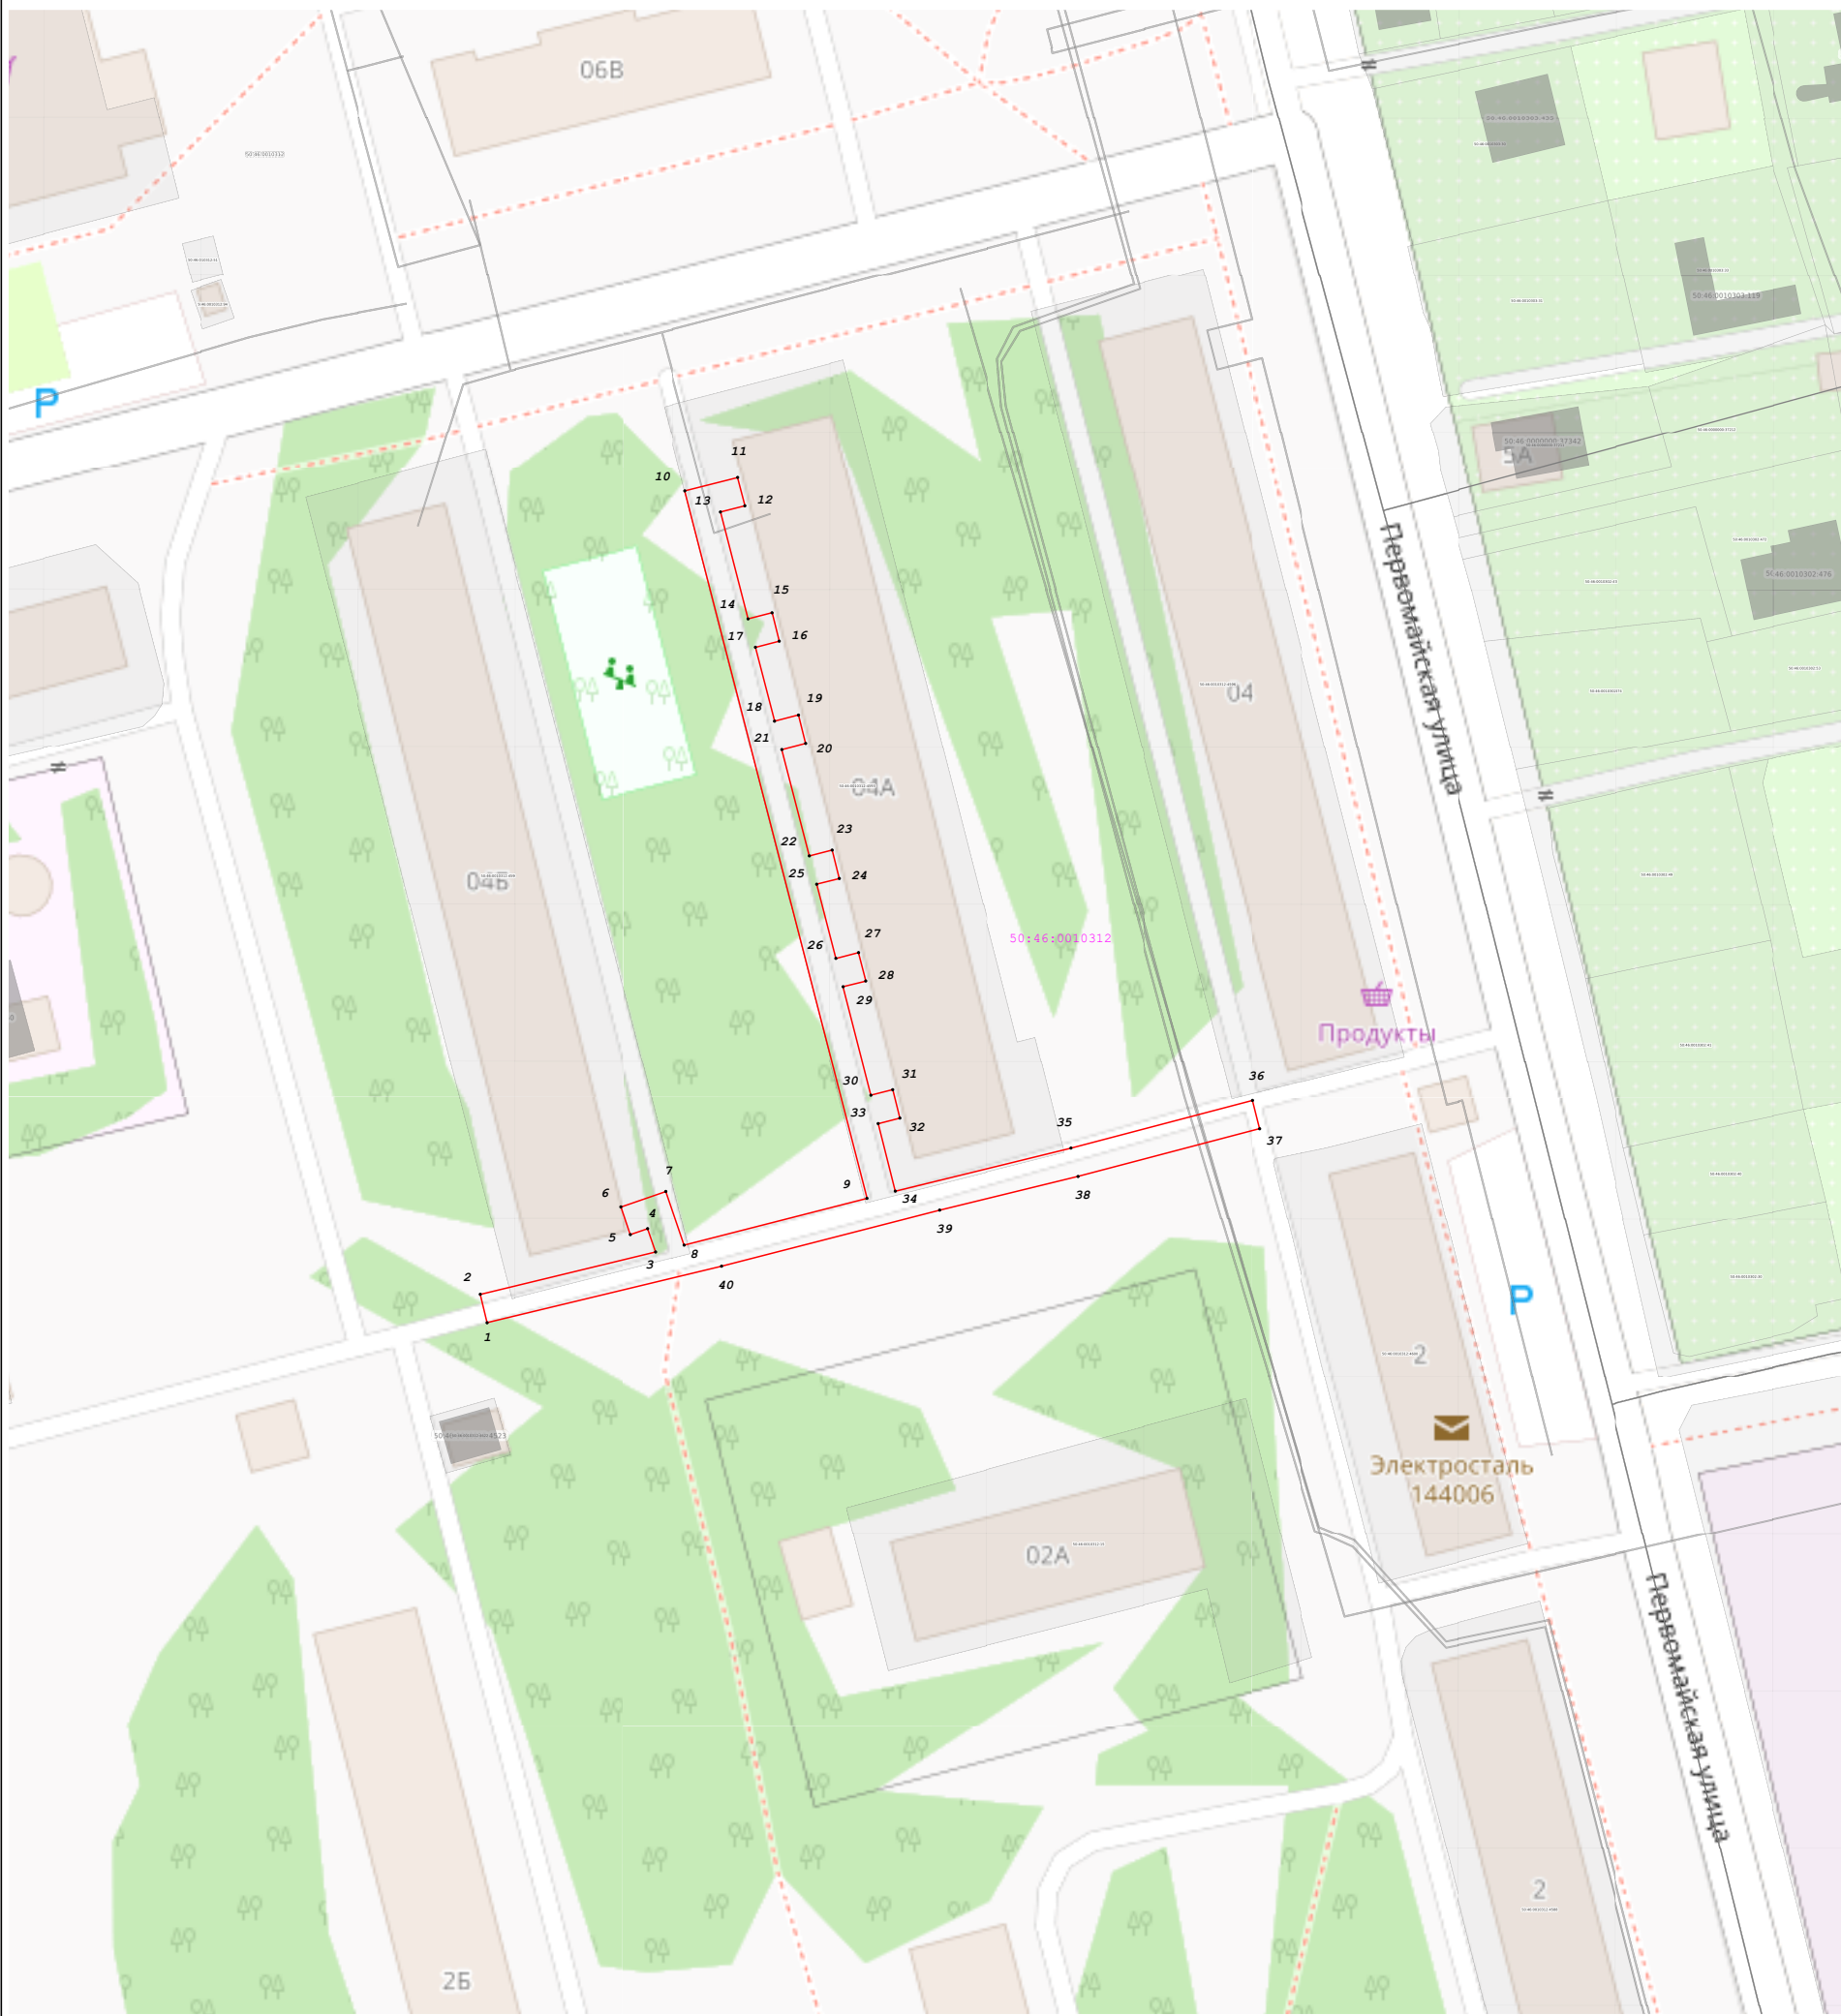

Масштаб 1:1 000

Используемые условные знаки и обозначения:

 -  - Граница зоны
-  - Обозначение границы земельного участка, сведения о котором содержится в ЕГРН
-  - Обозначение границы кадастрового квартала по сведениям ЕГРН
-  - Характерная точка границы зоны
-  - Кадастровый номер квартала
-  - Кадастровый номер земельного участка