

ГРАФИЧЕСКОЕ ОПИСАНИЕ
местоположения границ населенных пунктов, территориальных
зон, особо охраняемых природных территорий, зон с особыми
условиями использования территории

Публичный сервитут объекта «Газопровод низкого давления», кадастровый номер 50:16:0704004:1038

(наименование объекта, местоположение границ которого описано (далее - объект)

Раздел 1

Сведения об объекте		
№ п/п	Характеристики объекта	Описание характеристик
1	2	3
1	Местоположение объекта	Московская область, городской округ Электросталь, Елизаветино посёлок.
2	Площадь объекта ± величина погрешности определения площади ($P \pm \Delta P$)	901 ± 11 м²
3	Иные характеристики объекта	Вид объекта реестра границ: Граница публичного сервитута Кадастровый номер квартала: 50:16:0704004 Вид или наименование публичного сервитута по документу: Публичный сервитут объекта «Газопровод низкого давления», кадастровый номер 50:16:0704004:1038 Орган, принявший решение об установлении публичного сервитута: Администрация городского округа Электросталь Московской области Цель установления публичного сервитута: Размещение объектов электросетевого хозяйства, тепловых сетей, водопроводных сетей, сетей водоотведения, линий и сооружений связи, линейных объектов системы газоснабжения, нефтепроводов и нефтепродуктопроводов, их неотъемлемых технологических частей, если указанные объекты являются объектами федерального, регионального или местного значения, либо необходимы для организации электро-, газо-, тепло-, водоснабжения населения и водоотведения, подключения (технологического присоединения) к сетям инженерно-технического обеспечения, либо переносятся в связи с изъятием земельных участков, на которых они ранее располагались, для государственных или муниципальных нужд (далее также - инженерные сооружения) Срок публичного сервитута: продолжительность: 49 лет Обладатель публичного сервитута: Юридическое лицо, зарегистрированное в Российской Федерации Акционерное Общество «Мособлгаз» (ИНН: 5032292612, ОГРН: 1175024034734, адрес эл. почты: info@mosoblغاز.ru, почтовый адрес: Московская обл. г. Одинцово, д. Раздоры, 1-й км Рублево-Успенского шоссе, д. 1, корп. Б).

Раздел 2

Сведения о местоположении границ объекта

1. Система координат МСК-50, зона 2

2. Сведения о характерных точках границ объекта

Обозначение характерных точек границ	Координаты, м		Метод определения координат характерной точки	Средняя квадратическая погрешность положения характерной точки (Mt), м	Описание обозначения точки на местности (при наличии)
	X	Y			
1	2	3	4	5	6
1	465 397,63	2 251 730,41	Аналитический метод	0,10	—
2	465 401,42	2 251 728,72		0,10	
3	465 403,04	2 251 732,38		0,10	
4	465 402,83	2 251 732,47		0,10	
5	465 406,46	2 251 741,21		0,10	
6	465 406,61	2 251 741,15		0,10	
7	465 408,15	2 251 744,84		0,10	
8	465 408,04	2 251 744,88		0,10	
9	465 409,73	2 251 748,67		0,10	
10	465 410,37	2 251 750,20		0,10	
11	465 413,54	2 251 748,80		0,10	
12	465 426,94	2 251 742,90		0,10	
13	465 466,88	2 251 724,18		0,10	
14	465 498,66	2 251 709,58		0,10	
15	465 509,25	2 251 704,71		0,10	
16	465 509,91	2 251 706,41		0,10	
17	465 510,69	2 251 708,45		0,10	
18	465 518,34	2 251 728,17		0,10	
19	465 525,97	2 251 745,37		0,10	
20	465 530,20	2 251 756,58		0,10	
21	465 526,46	2 251 758,00		0,10	
22	465 522,27	2 251 746,89		0,10	
23	465 514,64	2 251 729,71		0,10	
24	465 507,05	2 251 710,12		0,10	
25	465 500,33	2 251 713,21		0,10	
26	465 468,56	2 251 727,81		0,10	
27	465 428,60	2 251 746,54		0,10	
28	465 415,15	2 251 752,46		0,10	
29	465 411,91	2 251 753,89		0,10	
30	465 419,42	2 251 771,92		0,10	
31	465 420,19	2 251 773,76		0,10	
32	465 420,96	2 251 775,61		0,10	
33	465 424,44	2 251 784,00		0,10	
34	465 424,54	2 251 784,23		0,10	
35	465 424,71	2 251 784,16		0,10	
36	465 426,25	2 251 787,85		0,10	
37	465 422,39	2 251 789,46		0,10	
38	465 420,75	2 251 785,54		0,10	
39	465 416,62	2 251 775,62		0,10	
40	465 416,49	2 251 775,30		0,10	
41	465 407,46	2 251 753,62		0,10	
42	465 406,06	2 251 750,25		0,10	
43	465 403,77	2 251 745,14		0,10	
44	465 403,54	2 251 744,62		0,10	
1	465 397,63	2 251 730,41		0,10	

3. Сведения о характерных точках части (частей) границы объекта

1	2	3	4	5	6
---	---	---	---	---	---

Раздел 2

Сведения о местоположении границ объекта					
1	2	3	4	5	6
—	—	—	—	—	—

Раздел 3


Сведения о местоположении измененных (уточненных) границ объекта

1. Система координат МСК-50, зона 2

2. Сведения о характерных точках границ объекта

Обозначение характерных точек границы	Существующие координаты, м		Измененные (уточненные) координаты, м		Метод определения координат характерной точки	Средняя квадратическая погрешность положения характерной точки (Mt), м	Описание обозначения точки на местности (при наличии)
	X	Y	X	Y			
1	2	3	4	5	6	7	8
—	—	—	—	—	—	—	—
3. Сведения о характерных точках части (частей) границы объекта							
1	2	3	4	5	6	7	8
—	—	—	—	—	—	—	—

Раздел 4
План границ объекта

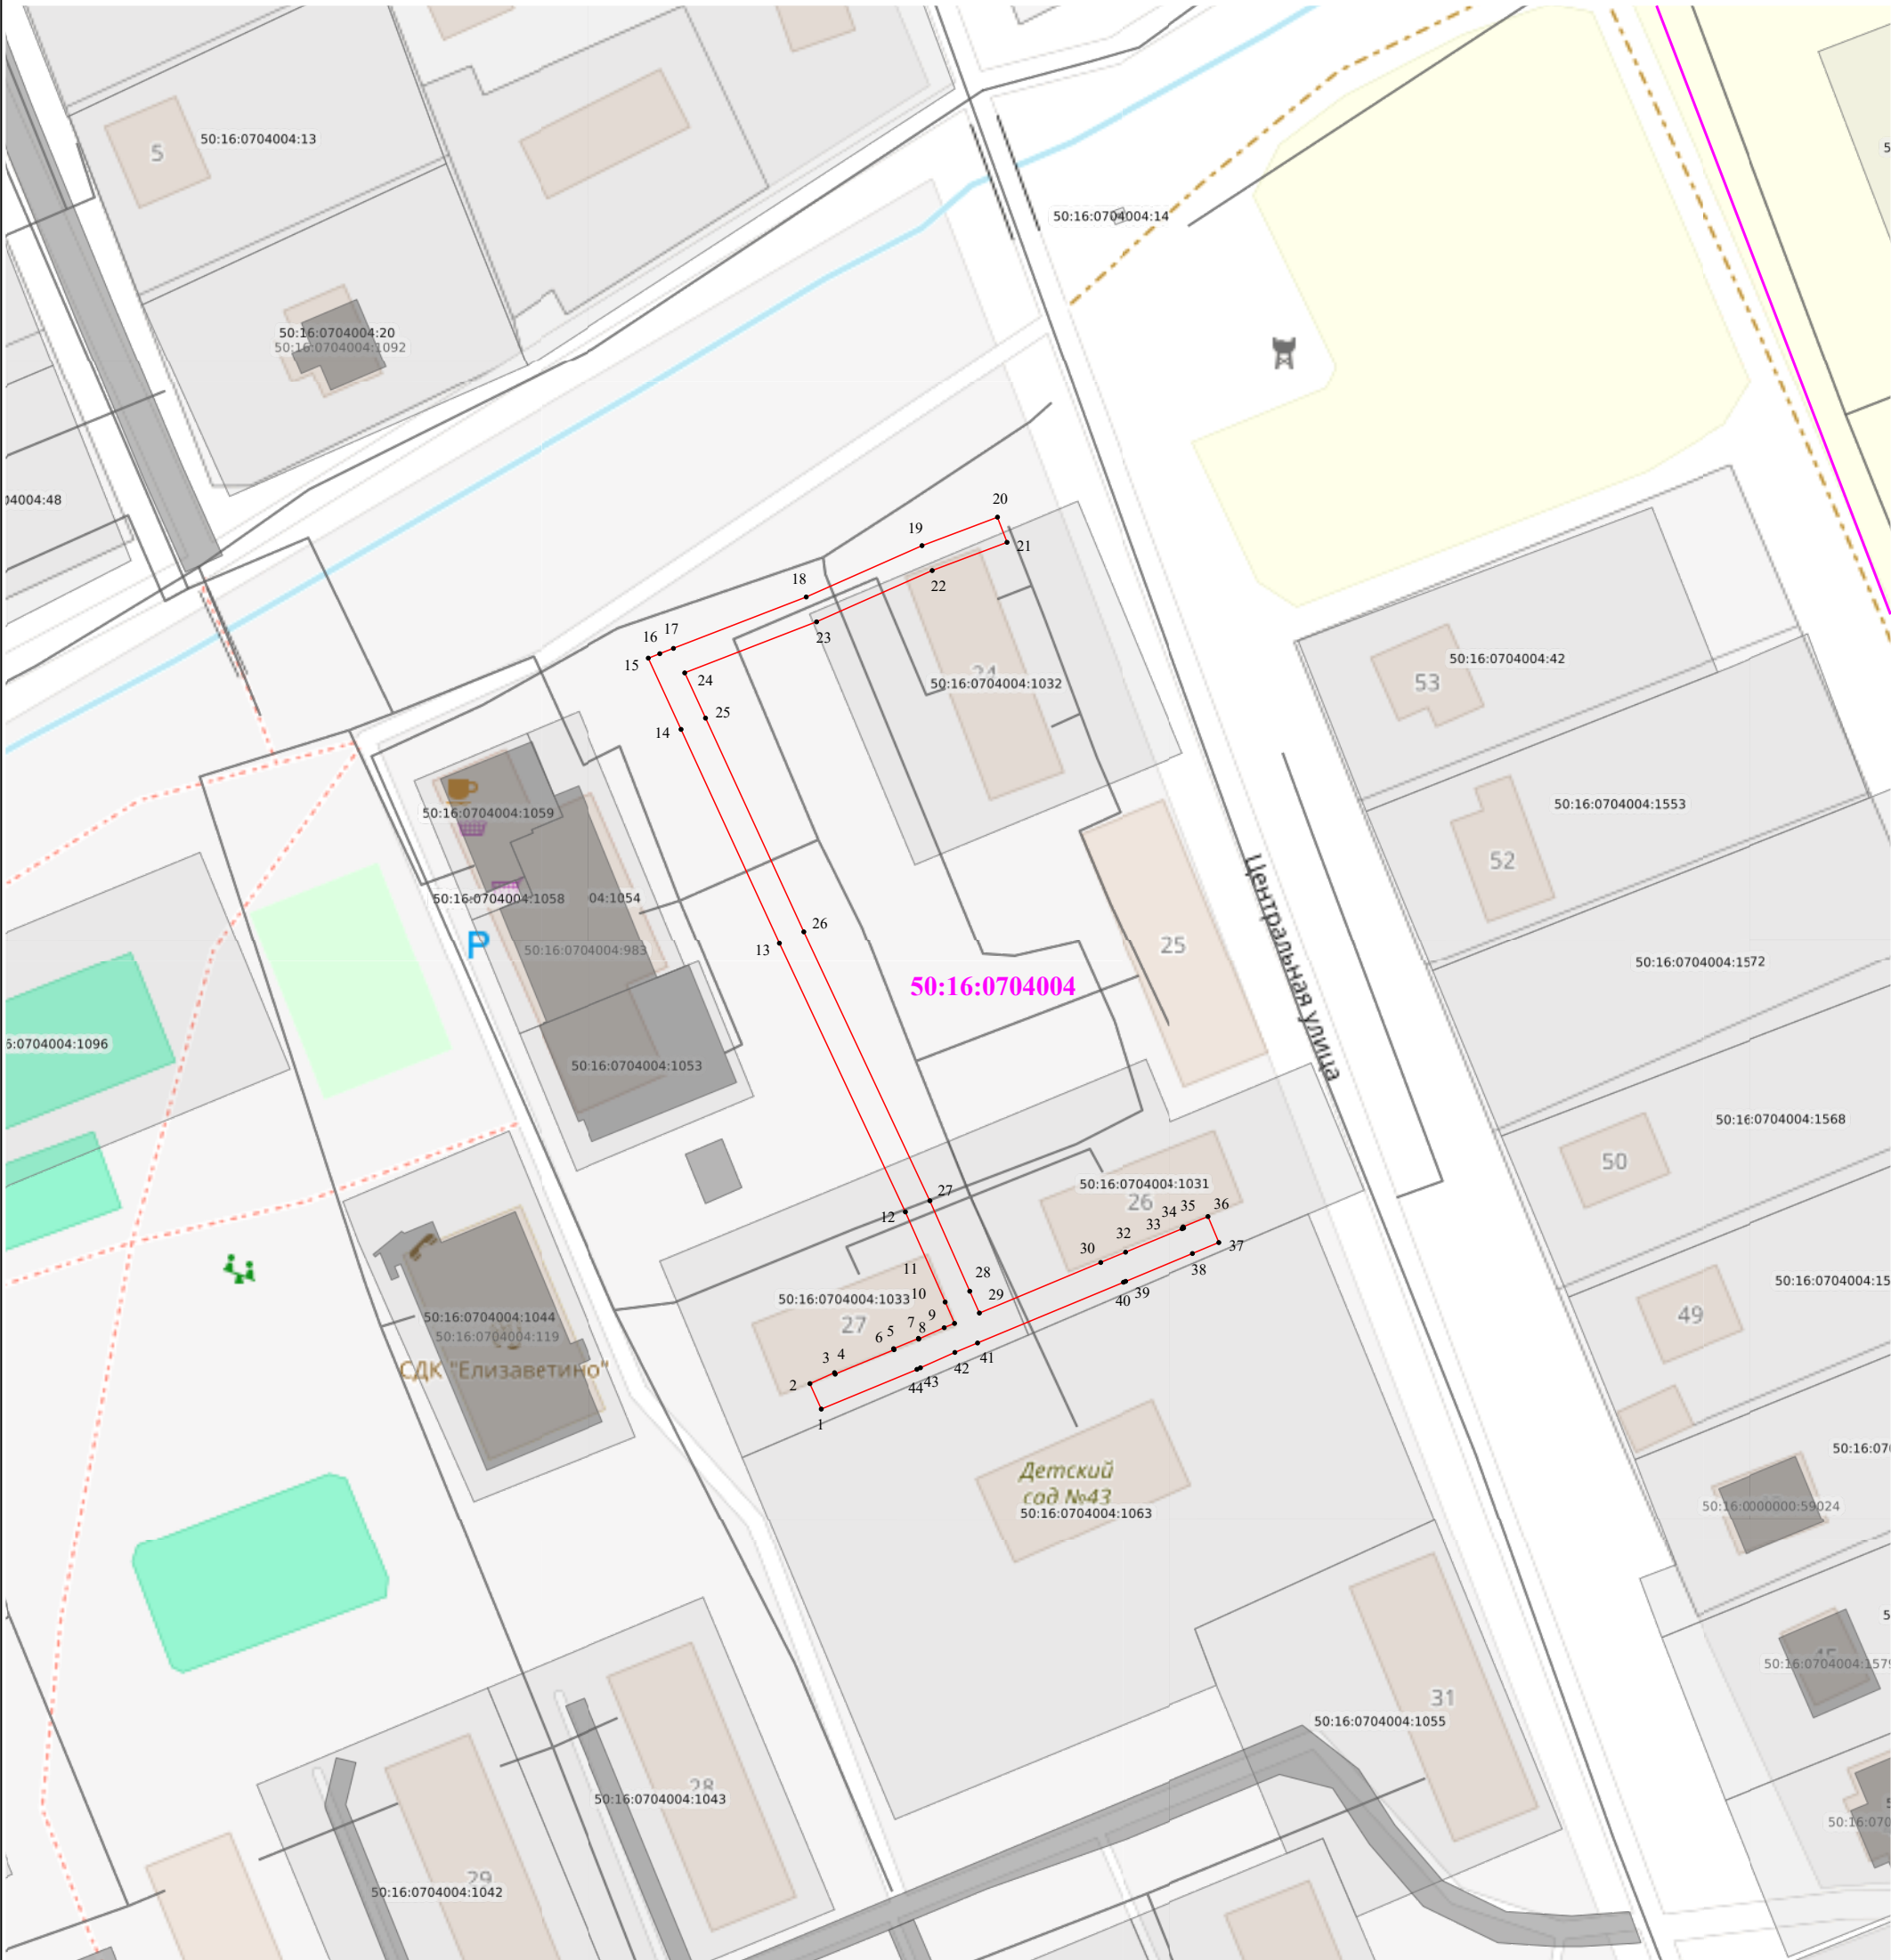

Масштаб 1:1 000

Используемые условные знаки и обозначения:

- граница публичного сервитута
- 1 - характерная точка границы публичного сервитута
- обозначение границы учтенного земельного участка
- обозначение границы кадастрового квартала