

ГРАФИЧЕСКОЕ ОПИСАНИЕ
местоположения границ населенных пунктов, территориальных
зон, особо охраняемых природных территорий, зон с особыми
условиями использования территории

Публичный сервитут объекта «Газопровод низкого давления», кадастровый номер 50:46:0000000:32023

(наименование объекта, местоположение границ которого описано (далее - объект))

Раздел 1

Сведения об объекте		
№ п/п	Характеристики объекта	Описание характеристик
1	2	3
1	Местоположение объекта	Московская область, городской округ Электросталь, город Электросталь.
2	Площадь объекта ± величина погрешности определения площади ($P \pm \Delta P$)	5 251 ± 25 м²
3	Иные характеристики объекта	Вид объекта реестра границ: Граница публичного сервитута Кадастровый номер квартала: 50:46:0000000 Вид или наименование публичного сервитута по документу: Публичный сервитут объекта «Газопровод низкого давления», кадастровый номер 50:46:0000000:32023 Орган, принявший решение об установлении публичного сервитута: Администрация городского округа Электросталь Московской области Цель установления публичного сервитута: Размещение объектов электросетевого хозяйства, тепловых сетей, водопроводных сетей, сетей водоотведения, линий и сооружений связи, линейных объектов системы газоснабжения, нефтепроводов и нефтепродуктопроводов, их неотъемлемых технологических частей, если указанные объекты являются объектами федерального, регионального или местного значения, либо необходимы для организации электро-, газо-, тепло-, водоснабжения населения и водоотведения, подключения (технологического присоединения) к сетям инженерно-технического обеспечения, либо переносятся в связи с изъятием земельных участков, на которых они ранее располагались, для государственных или муниципальных нужд (далее также - инженерные сооружения), Публичный сервитут, для целей размещения линейных объектов системы газоснабжения, их неотъемлемых технологических частей. Срок установления 588 месяцев. Владелец публичного сервитута: Акционерное Общество «Мособлгаз» (ИНН 5032292612, ОГРН 1175024034734). Адрес: Московская обл. г. Одинцово, д. Раздоры, 1-й км Рублево-Успенского шоссе, д. 1, корп. Б. Электронная почта : info@mosoblgaz.ru Владелец публичного сервитута: Юридическое лицо, зарегистрированное в Российской Федерации Акционерное Общество "Мособлгаз" (ИНН: 5032292612, ОГРН: 1175024034734, адрес эл. почты: info@mosoblgaz.ru, почтовый адрес: Московская обл. г. Одинцово, д. Раздоры, 1-й км Рублево-Успенского шоссе, д. 1).

Раздел 2

Сведения о местоположении границ объекта

1. Система координат МСК-50, зона 2					
2. Сведения о характерных точках границ объекта					
Обозначение характерных точек границ	Координаты, м		Метод определения координат характерной точки	Средняя квадратическая погрешность положения характерной точки (Mt), м	Описание обозначения точки на местности (при наличии)
	X	Y			
1	2	3	4	5	6
ПС(1)					
1	473 245,98	2 249 130,99	Аналитический метод	0,10	—
2	473 245,01	2 249 127,10	Аналитический метод	0,10	—
3	473 248,89	2 249 126,13	Аналитический метод	0,10	—
4	473 253,04	2 249 142,71	Аналитический метод	0,10	—
5	473 249,16	2 249 143,68	Аналитический метод	0,10	—
1	473 245,98	2 249 130,99	Аналитический метод	0,10	—
ПС(2)					
6	473 179,43	2 249 130,59	Аналитический метод	0,10	—
7	473 176,20	2 249 127,99	Аналитический метод	0,10	—
8	473 188,93	2 249 118,85	Аналитический метод	0,10	—
9	473 191,26	2 249 122,10	Аналитический метод	0,10	—
6	473 179,43	2 249 130,59	Аналитический метод	0,10	—
ПС(3)					
10	473 488,85	2 248 944,57	Аналитический метод	0,10	—
11	473 487,81	2 248 940,71	Аналитический метод	0,10	—
12	473 501,91	2 248 936,92	Аналитический метод	0,10	—
13	473 516,58	2 248 933,60	Аналитический метод	0,10	—
14	473 517,46	2 248 937,50	Аналитический метод	0,10	—
15	473 502,87	2 248 940,81	Аналитический метод	0,10	—
10	473 488,85	2 248 944,57	Аналитический метод	0,10	—
ПС(4)					
16	473 092,01	2 248 942,92	Аналитический метод	0,10	—
17	473 091,16	2 248 939,01	Аналитический метод	0,10	—
18	473 105,45	2 248 936,00	Аналитический метод	0,10	—
19	473 133,45	2 248 929,08	Аналитический метод	0,10	—
20	473 134,41	2 248 932,96	Аналитический метод	0,10	—
21	473 106,33	2 248 939,90	Аналитический метод	0,10	—
16	473 092,01	2 248 942,92	Аналитический метод	0,10	—
ПС(5)					
22	473 594,77	2 248 820,01	Аналитический метод	0,10	—
23	473 593,98	2 248 816,09	Аналитический метод	0,10	—
24	473 603,92	2 248 814,07	Аналитический метод	0,10	—
25	473 604,72	2 248 817,99	Аналитический метод	0,10	—
22	473 594,77	2 248 820,01	Аналитический метод	0,10	—
ПС(6)					
26	473 500,78	2 248 836,18	Аналитический метод	0,10	—
27	473 499,78	2 248 832,31	Аналитический метод	0,10	—
28	473 510,52	2 248 829,55	Аналитический метод	0,10	—
29	473 523,01	2 248 826,52	Аналитический метод	0,10	—
30	473 523,95	2 248 830,41	Аналитический метод	0,10	—
31	473 511,49	2 248 833,43	Аналитический метод	0,10	—
26	473 500,78	2 248 836,18	Аналитический метод	0,10	—
ПС(7)					
32	473 261,67	2 249 044,01	Аналитический метод	0,10	—
33	473 265,57	2 249 043,15	Аналитический метод	0,10	—
34	473 268,69	2 249 056,78	Аналитический метод	0,10	—

Раздел 2

Сведения о местоположении границ объекта

1	2	3	4	5	6
35	473 289,37	2 249 053,14	Аналитический метод	0,10	—
36	473 308,42	2 249 048,57	Аналитический метод	0,10	—
37	473 315,12	2 249 046,77	Аналитический метод	0,10	—
38	473 316,16	2 249 050,63	Аналитический метод	0,10	—
39	473 309,42	2 249 052,45	Аналитический метод	0,10	—
40	473 290,18	2 249 057,05	Аналитический метод	0,10	—
41	473 265,64	2 249 061,38	Аналитический метод	0,10	—
32	473 261,67	2 249 044,01	Аналитический метод	0,10	—
ПС(8)					
42	473 333,31	2 249 120,57	Аналитический метод	0,10	—
43	473 377,56	2 249 110,17	Аналитический метод	0,10	—
44	473 427,18	2 249 097,78	Аналитический метод	0,10	—
45	473 449,91	2 249 092,30	Аналитический метод	0,10	—
46	473 444,43	2 249 068,71	Аналитический метод	0,10	—
47	473 421,88	2 249 074,10	Аналитический метод	0,10	—
48	473 420,96	2 249 070,21	Аналитический метод	0,10	—
49	473 443,30	2 249 064,87	Аналитический метод	0,10	—
50	473 440,43	2 249 049,62	Аналитический метод	0,10	—
51	473 444,36	2 249 048,88	Аналитический метод	0,10	—
52	473 447,19	2 249 063,94	Аналитический метод	0,10	—
53	473 452,29	2 249 062,71	Аналитический метод	0,10	—
54	473 453,22	2 249 066,60	Аналитический метод	0,10	—
55	473 448,32	2 249 067,78	Аналитический метод	0,10	—
56	473 453,80	2 249 091,35	Аналитический метод	0,10	—
57	473 499,06	2 249 080,05	Аналитический метод	0,10	—
58	473 523,59	2 249 074,46	Аналитический метод	0,10	—
59	473 529,55	2 249 072,89	Аналитический метод	0,10	—
60	473 525,89	2 249 062,00	Аналитический метод	0,10	—
61	473 522,25	2 249 052,83	Аналитический метод	0,10	—
62	473 511,63	2 249 020,46	Аналитический метод	0,10	—
63	473 509,58	2 249 021,05	Аналитический метод	0,10	—
64	473 508,47	2 249 017,21	Аналитический метод	0,10	—
65	473 510,52	2 249 016,62	Аналитический метод	0,10	—
66	473 508,25	2 249 008,80	Аналитический метод	0,10	—
67	473 514,20	2 249 007,08	Аналитический метод	0,10	—
68	473 546,30	2 248 998,81	Аналитический метод	0,10	—
69	473 539,78	2 248 972,84	Аналитический метод	0,10	—
70	473 535,68	2 248 954,52	Аналитический метод	0,10	—
71	473 532,23	2 248 938,53	Аналитический метод	0,10	—
72	473 532,77	2 248 938,40	Аналитический метод	0,10	—
73	473 531,30	2 248 931,89	Аналитический метод	0,10	—
74	473 535,20	2 248 931,01	Аналитический метод	0,10	—
75	473 536,68	2 248 937,52	Аналитический метод	0,10	—
76	473 550,89	2 248 934,31	Аналитический метод	0,10	—
77	473 578,22	2 248 925,23	Аналитический метод	0,10	—
78	473 576,76	2 248 920,83	Аналитический метод	0,10	—
79	473 580,61	2 248 919,76	Аналитический метод	0,10	—
80	473 583,27	2 248 927,76	Аналитический метод	0,10	—
81	473 551,96	2 248 938,17	Аналитический метод	0,10	—
82	473 536,97	2 248 941,56	Аналитический метод	0,10	—
83	473 543,68	2 248 971,92	Аналитический метод	0,10	—
84	473 550,18	2 248 997,81	Аналитический метод	0,10	—
85	473 591,42	2 248 986,13	Аналитический метод	0,10	—
86	473 592,04	2 248 988,30	Аналитический метод	0,10	—
87	473 646,44	2 248 972,30	Аналитический метод	0,10	—

Раздел 2

Сведения о местоположении границ объекта

1	2	3	4	5	6
88	473 648,69	2 248 979,76	Аналитический метод	0,10	—
89	473 644,85	2 248 980,89	Аналитический метод	0,10	—
90	473 643,78	2 248 977,24	Аналитический метод	0,10	—
91	473 600,95	2 248 989,84	Аналитический метод	0,10	—
92	473 601,51	2 248 991,74	Аналитический метод	0,10	—
93	473 597,68	2 248 992,87	Аналитический метод	0,10	—
94	473 597,12	2 248 990,97	Аналитический метод	0,10	—
95	473 589,30	2 248 993,28	Аналитический метод	0,10	—
96	473 588,67	2 248 991,08	Аналитический метод	0,10	—
97	473 553,19	2 249 001,16	Аналитический метод	0,10	—
98	473 544,67	2 249 003,36	Аналитический метод	0,10	—
99	473 545,35	2 249 006,02	Аналитический метод	0,10	—
100	473 541,48	2 249 007,02	Аналитический метод	0,10	—
101	473 540,80	2 249 004,36	Аналитический метод	0,10	—
102	473 513,21	2 249 011,53	Аналитический метод	0,10	—
103	473 515,55	2 249 019,59	Аналитический метод	0,10	—
104	473 526,01	2 249 051,47	Аналитический метод	0,10	—
105	473 529,65	2 249 060,63	Аналитический метод	0,10	—
106	473 533,43	2 249 071,87	Аналитический метод	0,10	—
107	473 554,24	2 249 066,24	Аналитический метод	0,10	—
108	473 586,89	2 249 057,90	Аналитический метод	0,10	—
109	473 609,67	2 249 052,51	Аналитический метод	0,10	—
110	473 687,69	2 249 033,19	Аналитический метод	0,10	—
111	473 711,20	2 249 028,54	Аналитический метод	0,10	—
112	473 709,82	2 249 021,58	Аналитический метод	0,10	—
113	473 732,27	2 249 016,81	Аналитический метод	0,10	—
114	473 729,52	2 249 005,56	Аналитический метод	0,10	—
115	473 733,41	2 249 004,61	Аналитический метод	0,10	—
116	473 736,19	2 249 015,98	Аналитический метод	0,10	—
117	473 748,76	2 249 013,30	Аналитический метод	0,10	—
118	473 769,67	2 249 007,23	Аналитический метод	0,10	—
119	473 786,37	2 249 002,78	Аналитический метод	0,10	—
120	473 805,48	2 248 997,93	Аналитический метод	0,10	—
121	473 830,78	2 248 991,94	Аналитический метод	0,10	—
122	473 891,35	2 248 976,40	Аналитический метод	0,10	—
123	473 891,47	2 248 968,51	Аналитический метод	0,10	—
124	473 887,38	2 248 955,77	Аналитический метод	0,10	—
125	473 883,01	2 248 944,05	Аналитический метод	0,10	—
126	473 886,75	2 248 942,65	Аналитический метод	0,10	—
127	473 891,16	2 248 954,46	Аналитический метод	0,10	—
128	473 895,48	2 248 967,91	Аналитический метод	0,10	—
129	473 895,30	2 248 979,52	Аналитический метод	0,10	—
130	473 831,74	2 248 995,82	Аналитический метод	0,10	—
131	473 806,43	2 249 001,82	Аналитический метод	0,10	—
132	473 787,38	2 249 006,65	Аналитический метод	0,10	—
133	473 770,74	2 249 011,08	Аналитический метод	0,10	—
134	473 749,74	2 249 017,19	Аналитический метод	0,10	—
135	473 714,51	2 249 024,68	Аналитический метод	0,10	—
136	473 715,90	2 249 031,68	Аналитический метод	0,10	—
137	473 688,56	2 249 037,09	Аналитический метод	0,10	—
138	473 610,61	2 249 056,40	Аналитический метод	0,10	—
139	473 587,85	2 249 061,79	Аналитический метод	0,10	—
140	473 555,25	2 249 070,11	Аналитический метод	0,10	—
141	473 524,54	2 249 078,35	Аналитический метод	0,10	—
142	473 499,98	2 249 083,94	Аналитический метод	0,10	—

Раздел 2

Сведения о местоположении границ объекта

1	2	3	4	5	6
143	473 453,78	2 249 095,48	Аналитический метод	0,10	—
144	473 428,14	2 249 101,66	Аналитический метод	0,10	—
145	473 400,96	2 249 108,53	Аналитический метод	0,10	—
146	473 373,26	2 249 115,30	Аналитический метод	0,10	—
147	473 377,10	2 249 131,08	Аналитический метод	0,10	—
148	473 373,15	2 249 132,03	Аналитический метод	0,10	—
149	473 369,37	2 249 116,23	Аналитический метод	0,10	—
150	473 334,21	2 249 124,47	Аналитический метод	0,10	—
42	473 333,31	2 249 120,57	Аналитический метод	0,10	—
ПС(9)					
151	473 543,07	2 248 821,49	Аналитический метод	0,10	—
152	473 552,55	2 248 820,38	Аналитический метод	0,10	—
153	473 553,00	2 248 822,38	Аналитический метод	0,10	—
154	473 553,35	2 248 822,30	Аналитический метод	0,10	—
155	473 554,23	2 248 826,20	Аналитический метод	0,10	—
156	473 553,89	2 248 826,28	Аналитический метод	0,10	—
157	473 561,21	2 248 858,70	Аналитический метод	0,10	—
158	473 557,31	2 248 859,58	Аналитический метод	0,10	—
159	473 549,45	2 248 824,77	Аналитический метод	0,10	—
160	473 543,53	2 248 825,46	Аналитический метод	0,10	—
151	473 543,07	2 248 821,49	Аналитический метод	0,10	—
3. Сведения о характерных точках части (частей) границы объекта					
1	2	3	4	5	6
—	—	—	—	—	—

Раздел 3


Сведения о местоположении измененных (уточненных) границ объекта

1. Система координат МСК-50, зона 2

2. Сведения о характерных точках границ объекта

Обозначение характерных точек границы	Существующие координаты, м		Измененные (уточненные) координаты, м		Метод определения координат характерной точки	Средняя квадратическая погрешность положения характерной точки (Mt), м	Описание обозначения точки на местности (при наличии)
	X	Y	X	Y			
1	2	3	4	5	6	7	8
—	—	—	—	—	—	—	—
3. Сведения о характерных точках части (частей) границы объекта							
1	2	3	4	5	6	7	8
—	—	—	—	—	—	—	—

Раздел 4
План границ объекта

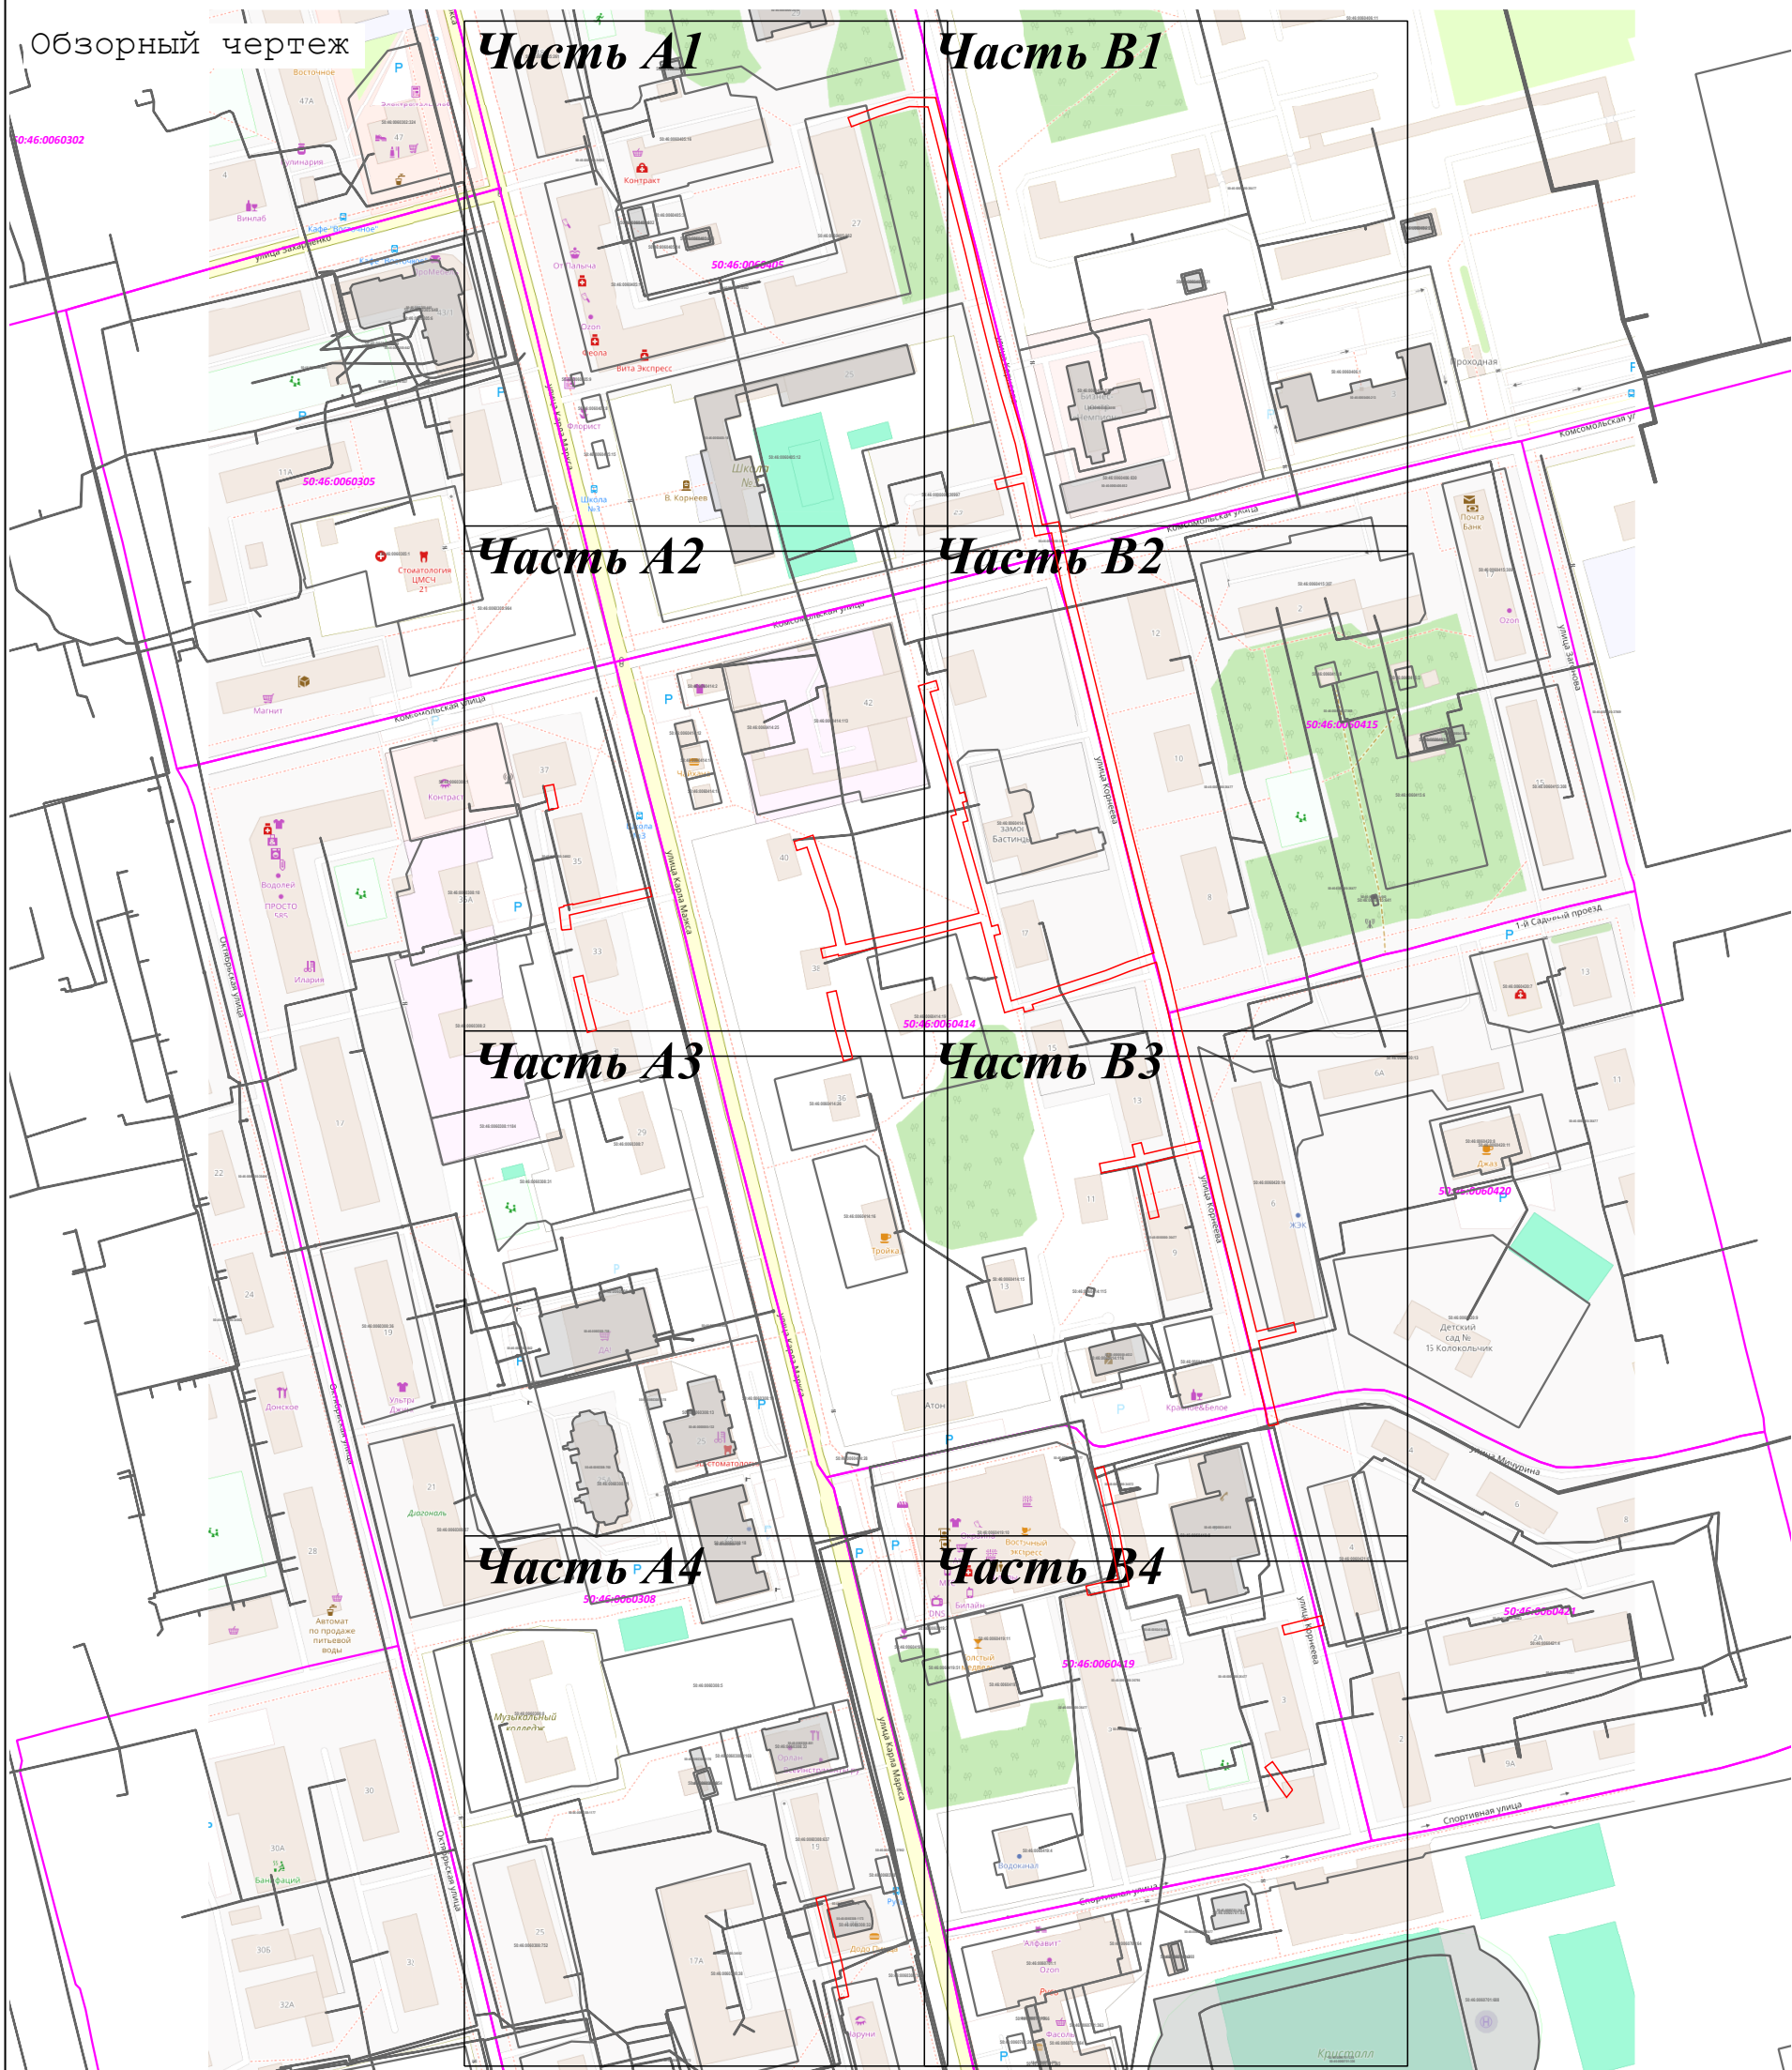

Используемые условные знаки и обозначения:


- граница зоны
- характерная точка границы зоны
- Обозначение границы кадастрового квартала по сведениям ЕГРН
- Обозначение границы земельного участка, сведения о котором содержатся в ЕГРН

Подпись _____ Дата « 22 » мая 20 26 г.

Место для оттиска печати (при наличии) лица, составившего описание местоположения границ объекта

Раздел 4

План границ объекта

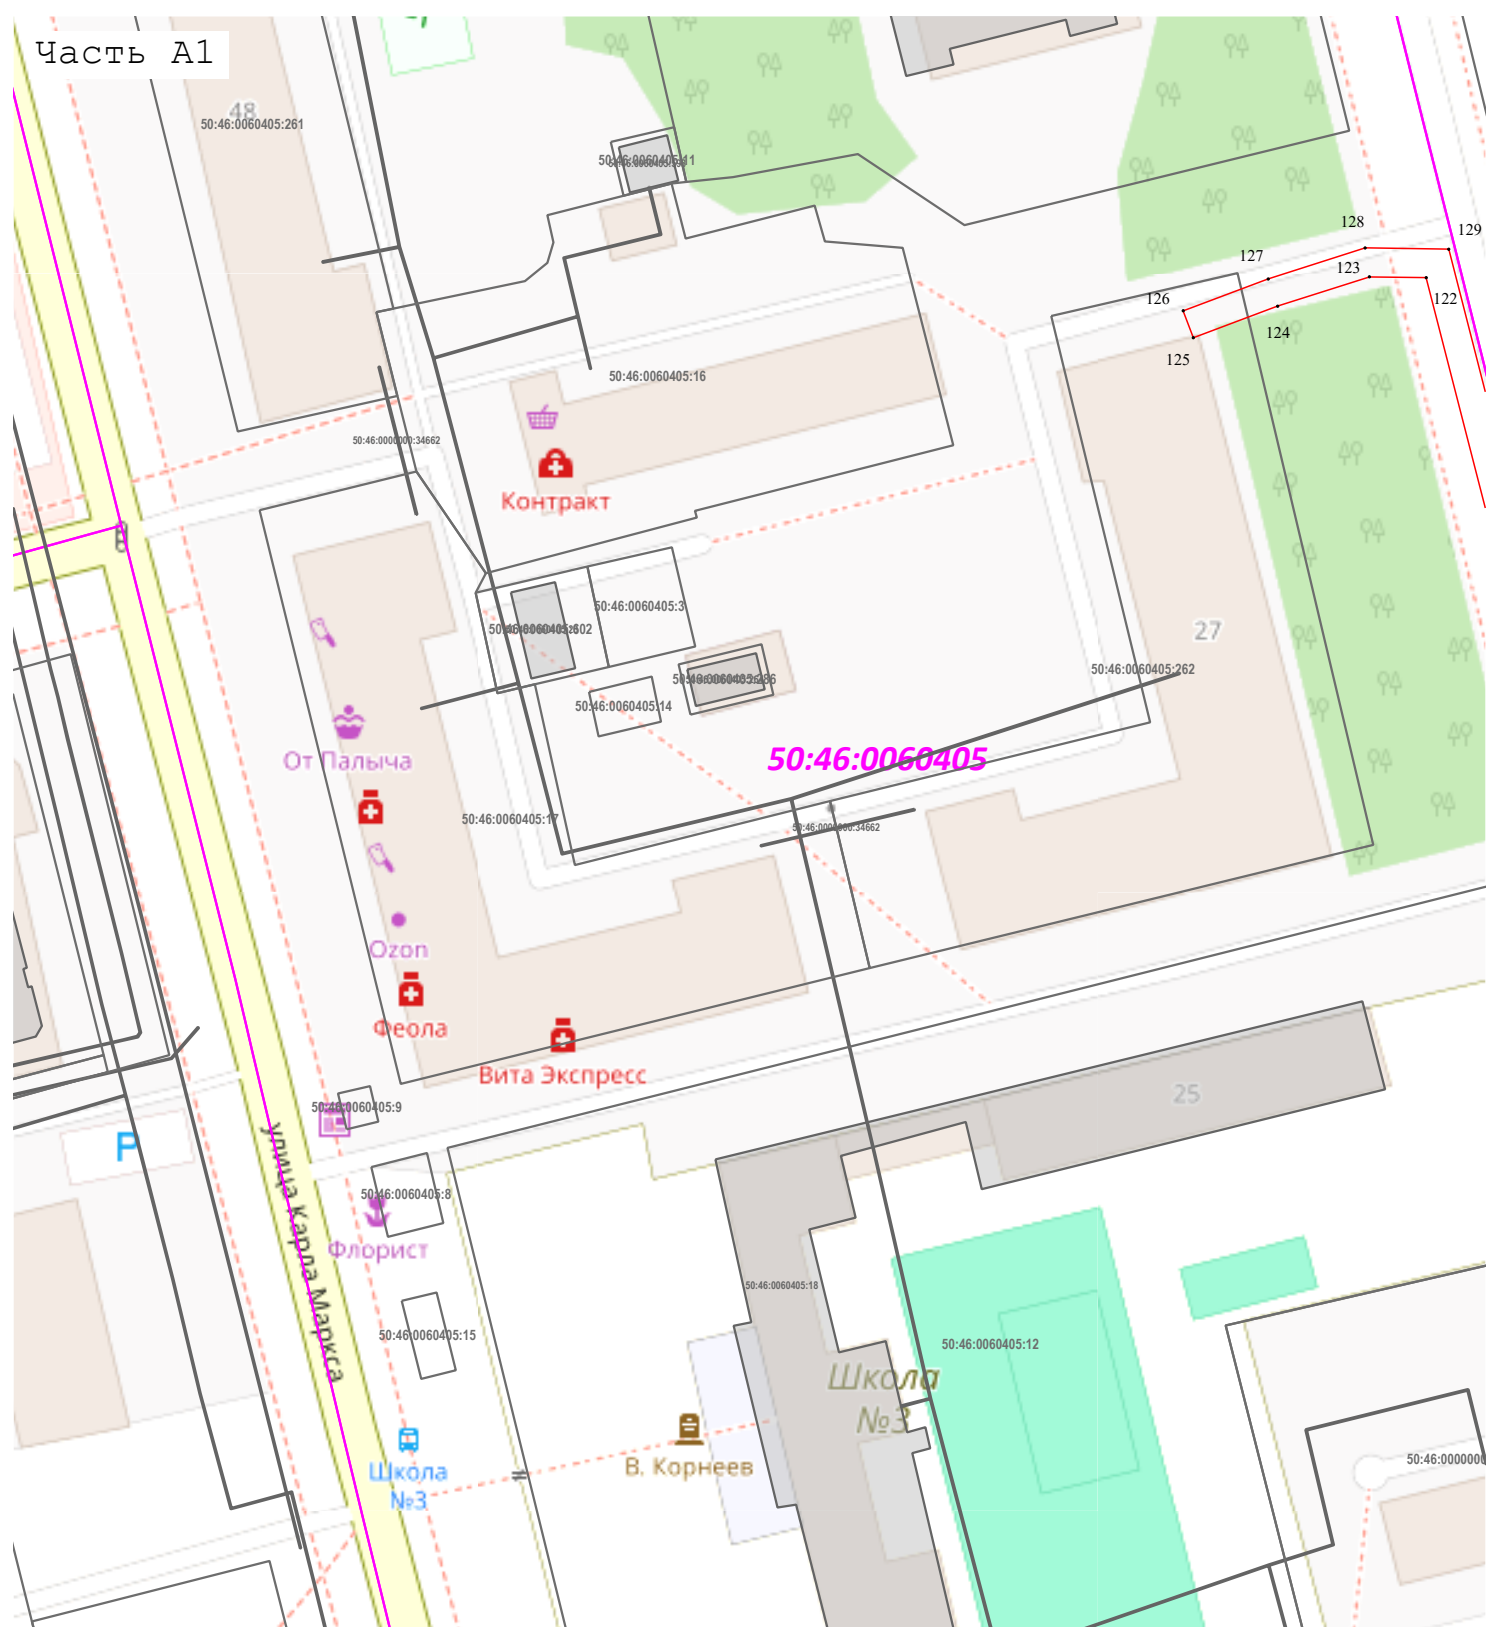

Масштаб 1:1 000

Используемые условные знаки и обозначения:


- 
-  - граница зоны
 - характерная точка границы зоны
 - Обозначение границы кадастрового квартала по сведениям ЕГРН
 - Обозначение границы земельного участка, сведения о котором содержатся в ЕГРН

Подпись _____ Дата « 22 » _____ мая 20 26 г.

Место для отиска печати (при наличии) лица, составившего описание местоположения границ объекта


Раздел 4

План границ объекта

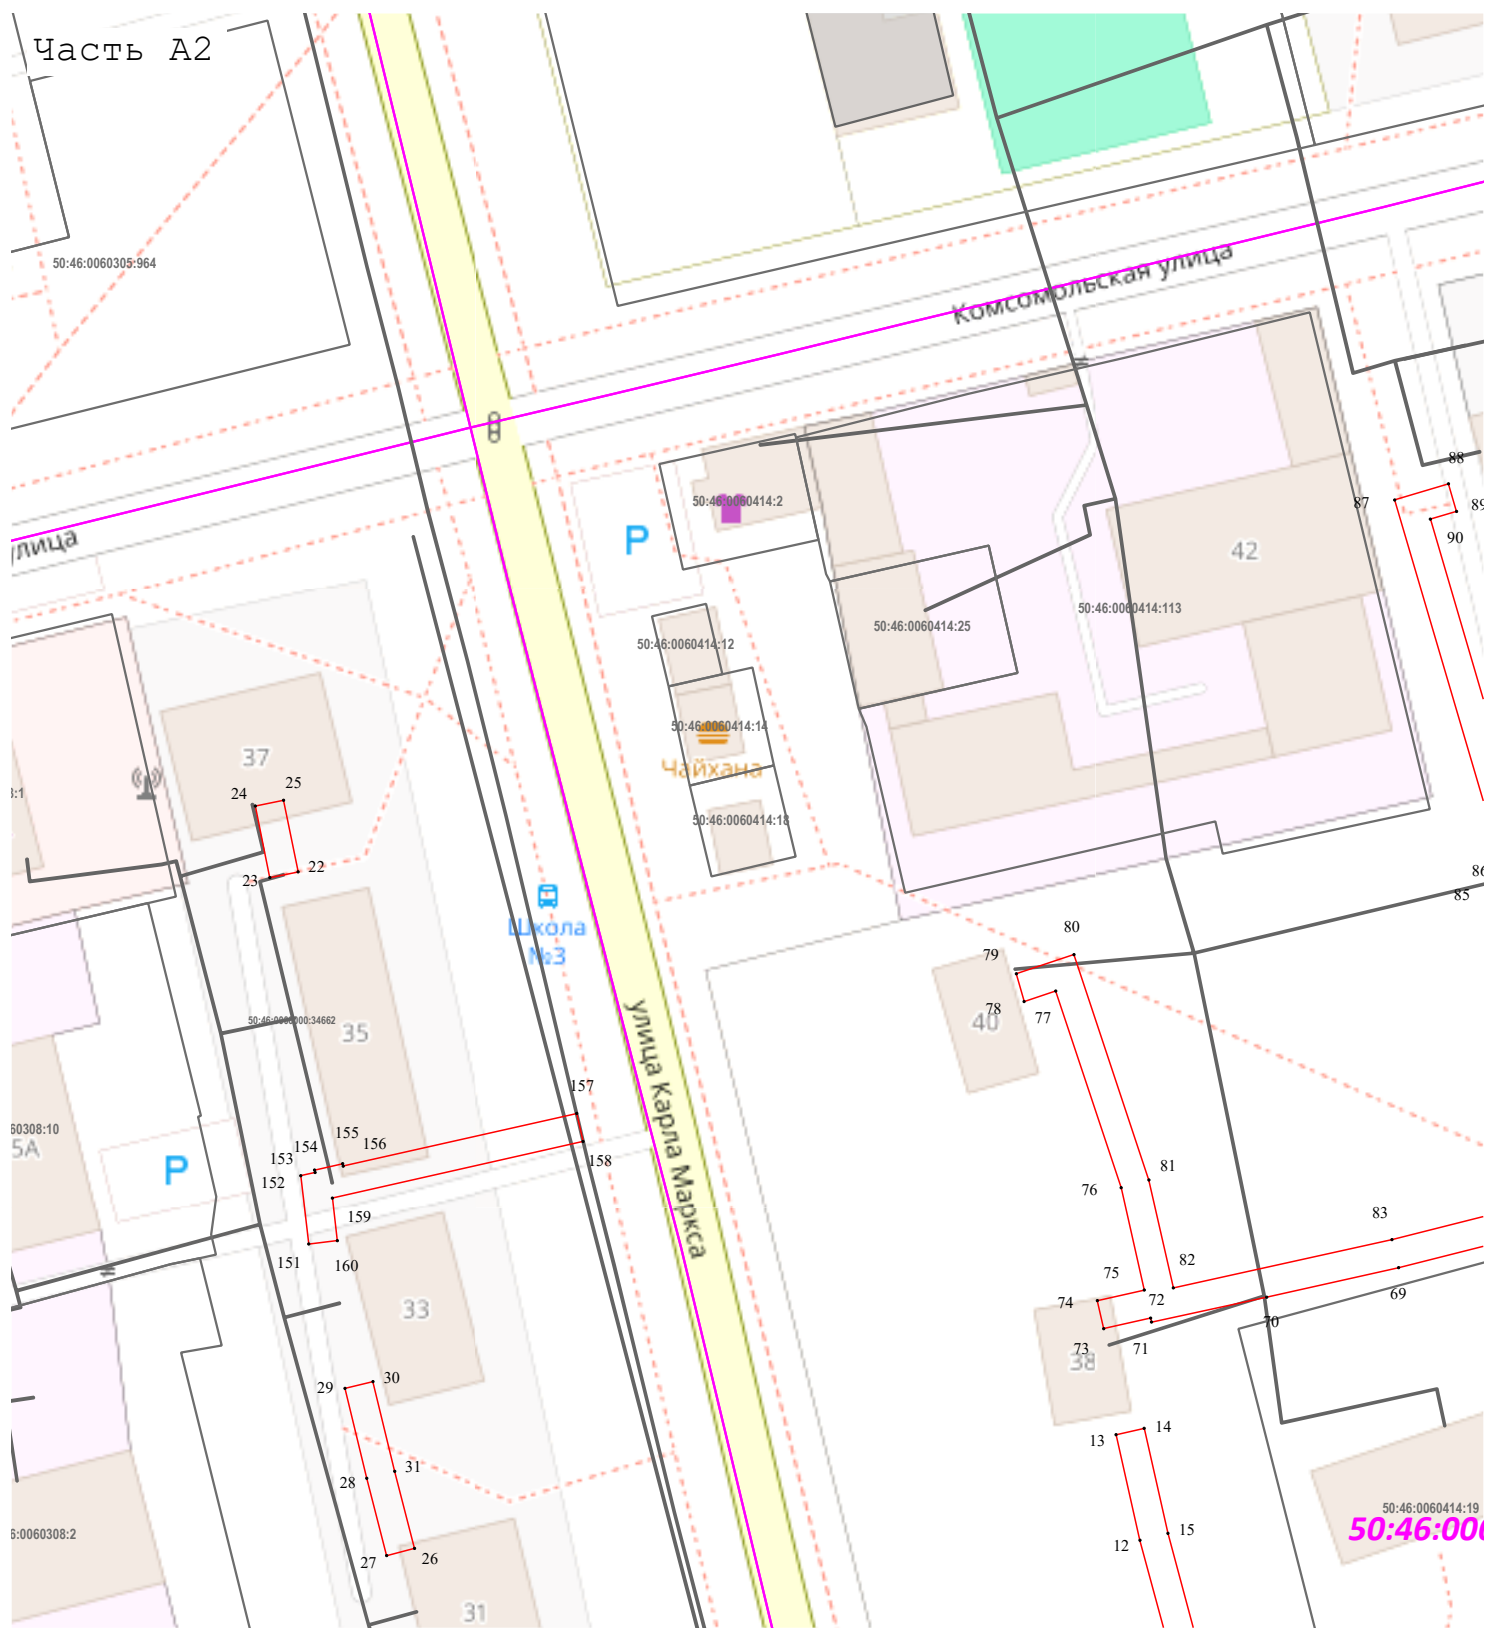

Масштаб 1:1 000

Используемые условные знаки и обозначения:

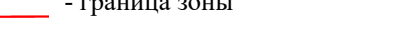- 
- Legend for cadastral map symbols:
-  - граница зоны
 -  - характерная точка границы зоны
 -  - Обозначение границы кадастрового квартала по сведениям ЕГРН
 -  - Обозначение границы земельного участка, сведения о котором содержатся в ЕГРН

Подпись _____ Дата « 22 » _____ мая 2026 г.

Место для оттиска печати (при наличии) лица, составившего описание местоположения границ объекта

Раздел 4
План границ объекта



Масштаб 1:1 000


Используемые условные знаки и обозначения:

- граница зоны
- характерная точка границы зоны
- Обозначение границы кадастрового квартала по сведениям ЕГРН
- Обозначение границы земельного участка, сведения о котором содержатся в ЕГРН

Подпись _____ Дата « 22 » мая 20 26 г.

Место для оттиска печати (при наличии) лица, составившего описание местоположения границ объекта

Раздел 4
План границ объекта

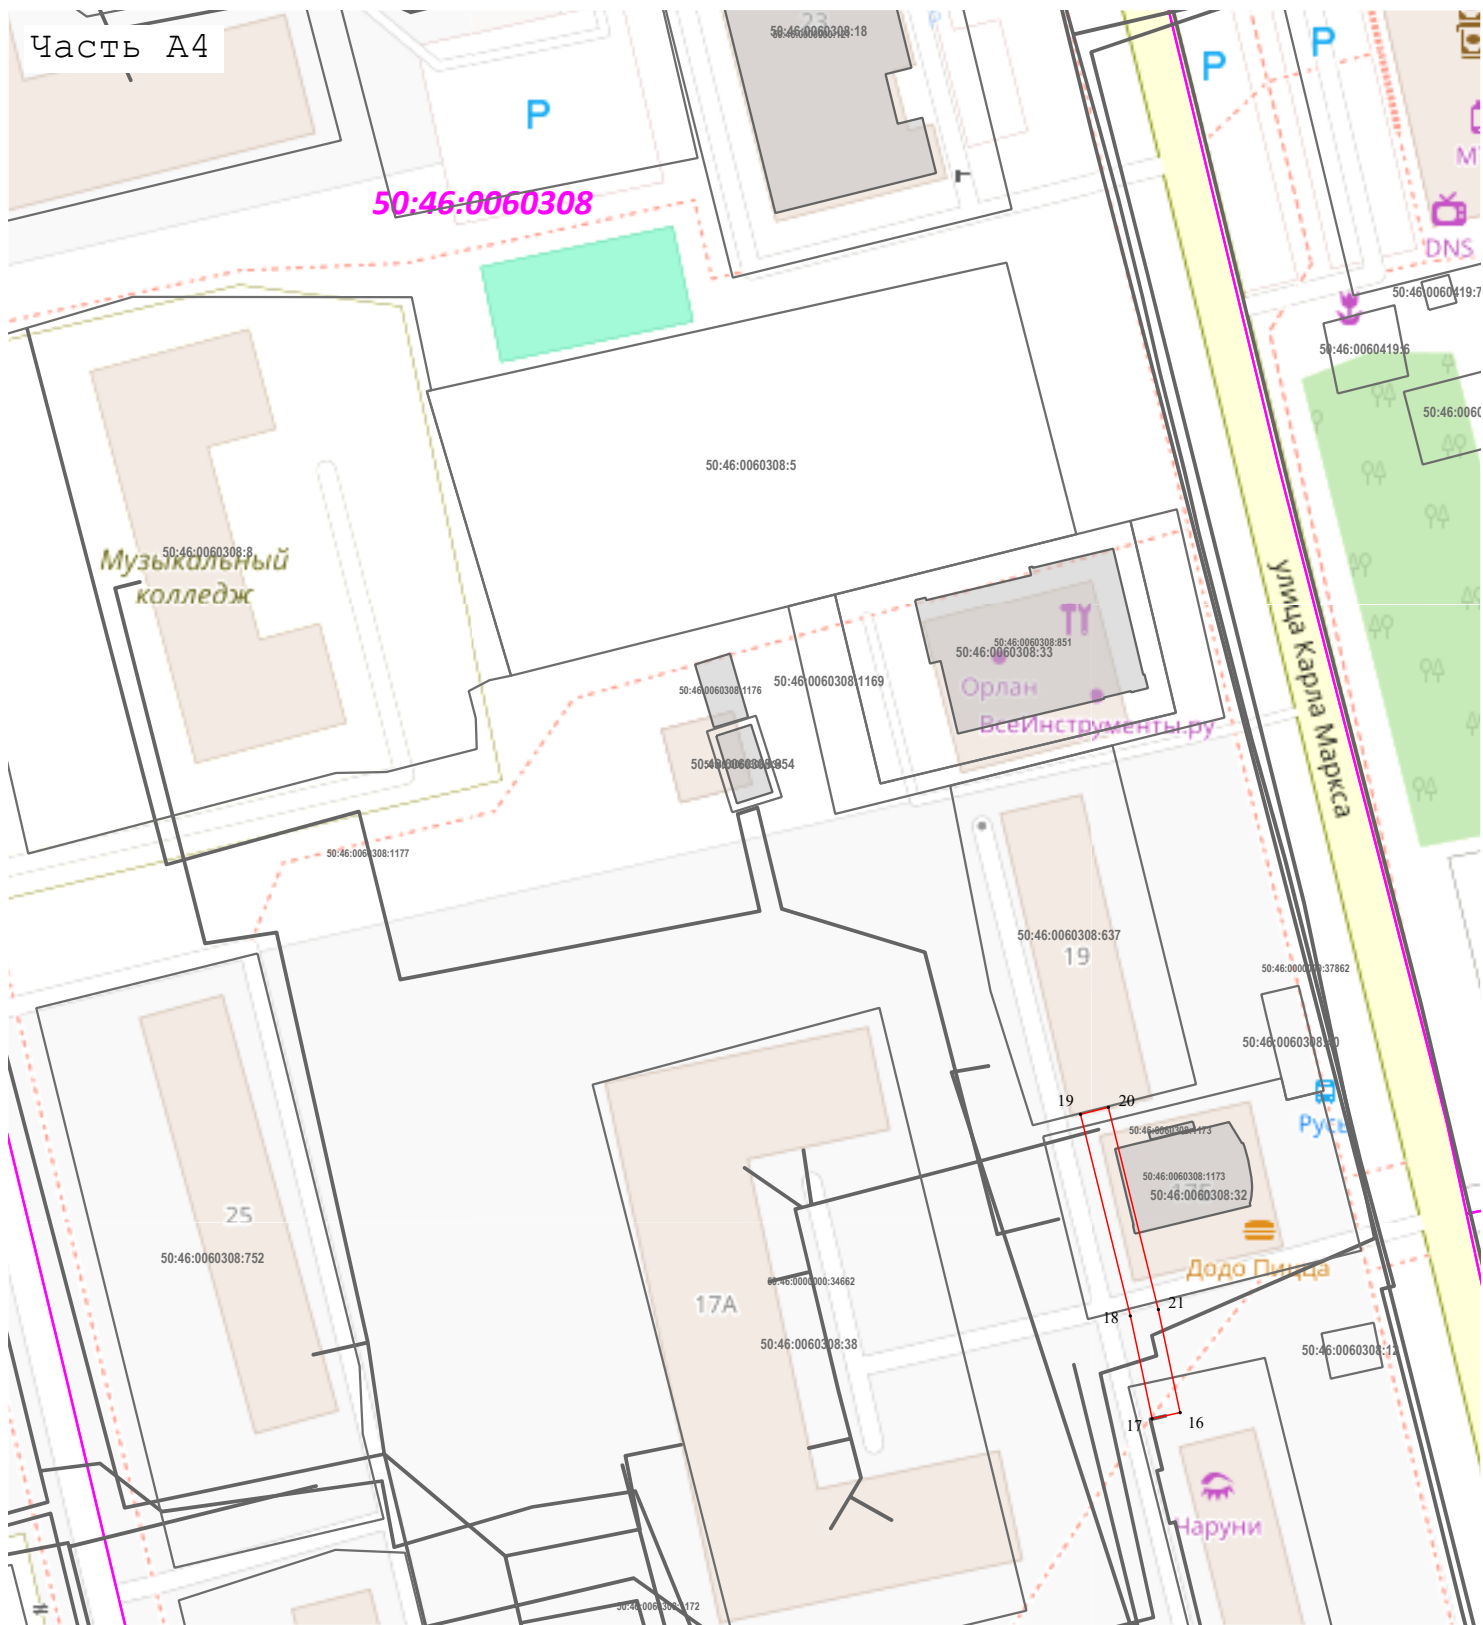

Масштаб 1:1 000

Используемые условные знаки и обозначения:


- граница зоны
- характерная точка границы зоны
- Обозначение границы кадастрового квартала по сведениям ЕГРН
- Обозначение границы земельного участка, сведения о котором содержатся в ЕГРН

Подпись _____ Дата « 22 » мая 20 26 г.



Место для оттиска печати (при наличии) лица, составившего описание местоположения границ объекта

Раздел 4
План границ объекта

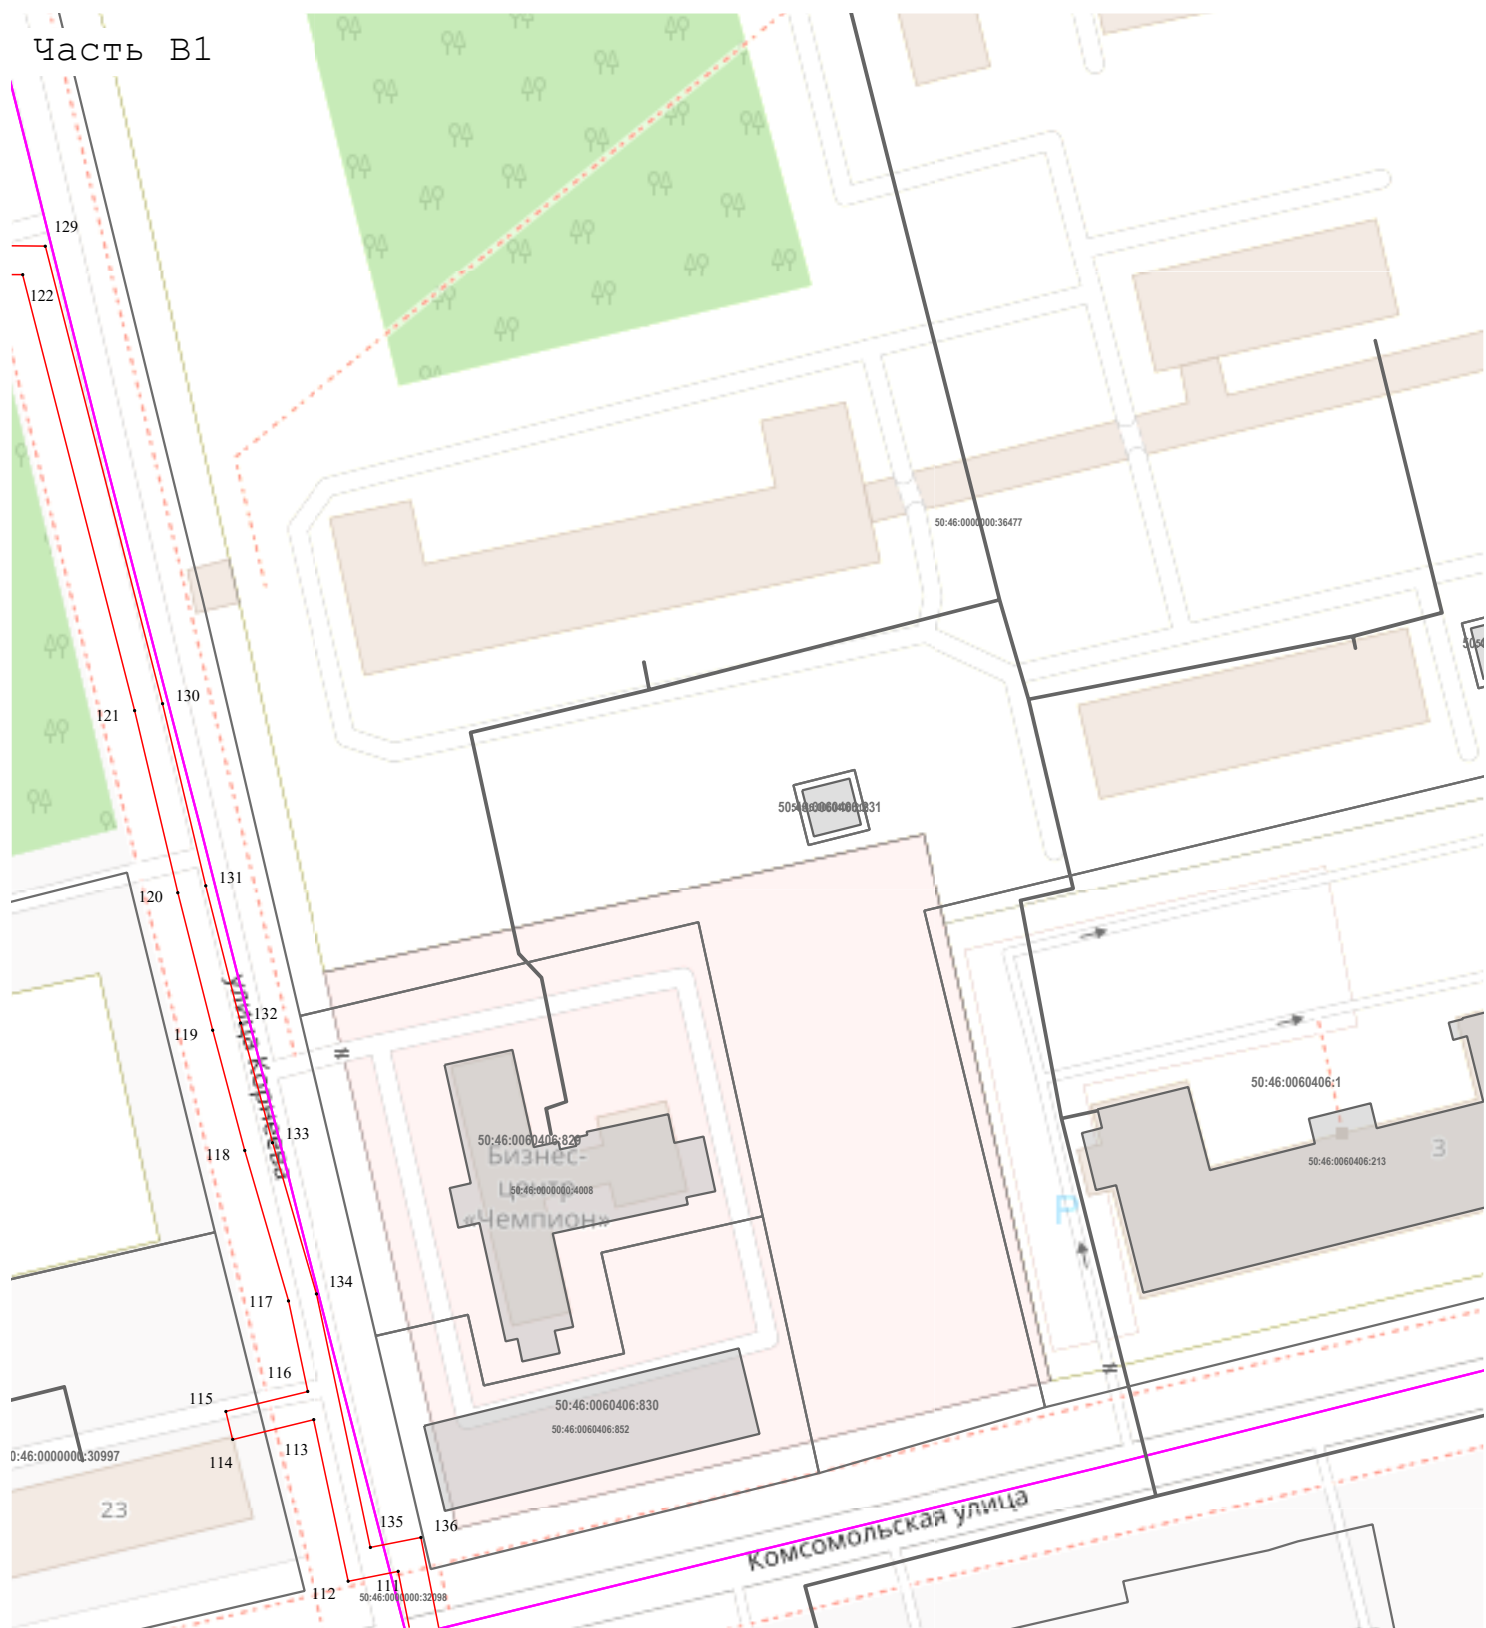

Используемые условные знаки и обозначения:

- граница зоны
- характерная точка границы зоны
- Обозначение границы кадастрового квартала по сведениям ЕГРН
- Обозначение границы земельного участка, сведения о котором содержатся в ЕГРН


Подпись



Дата « 22 » мая 20 26 г.

Место для оттиска печати (при наличии) лица, составившего описание местоположения границ объекта

Раздел 4
План границ объекта

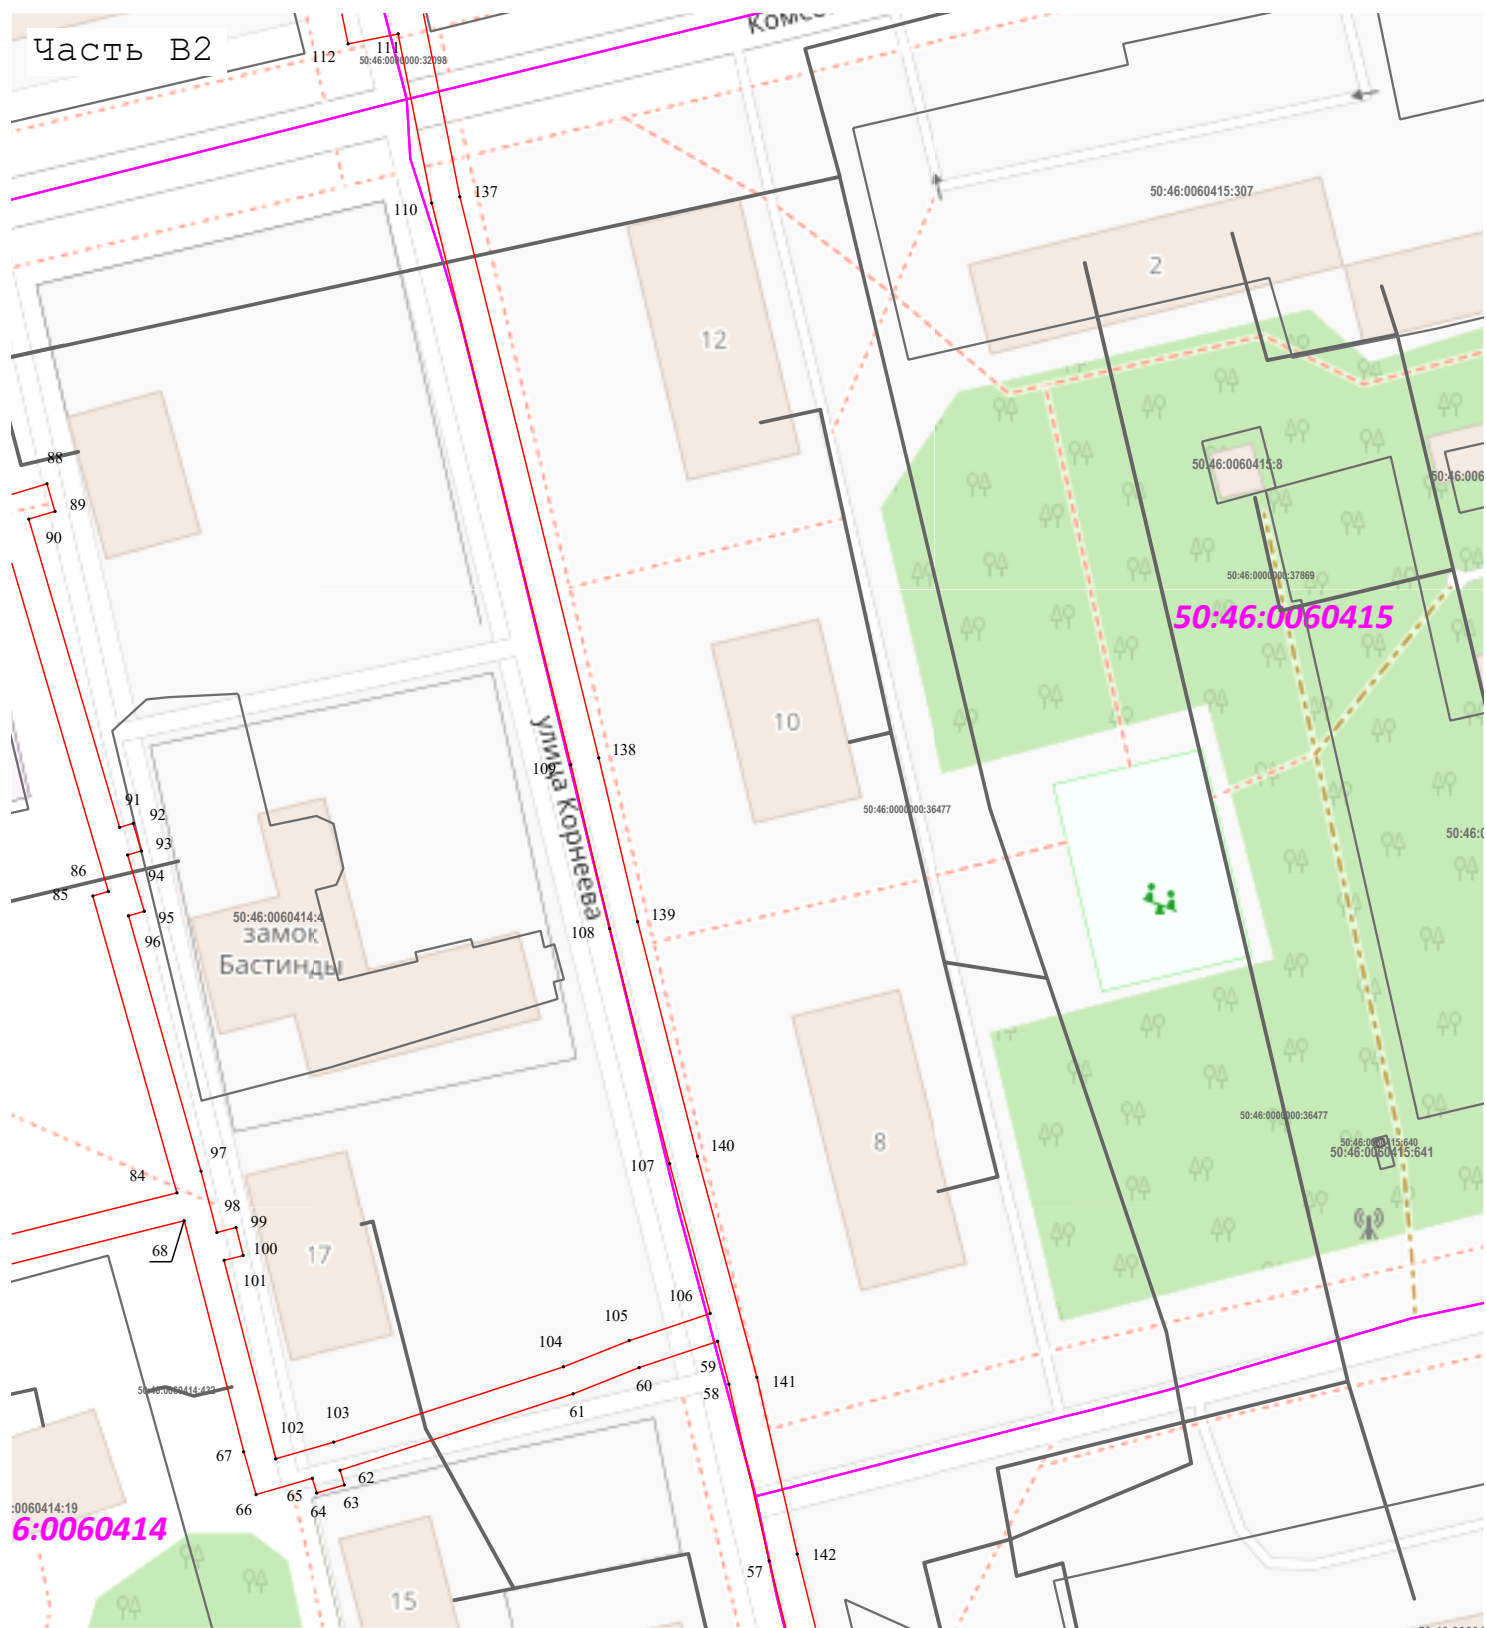

Масштаб 1:1 000


Используемые условные знаки и обозначения:

- граница зоны
- характерная точка границы зоны
- Обозначение границы кадастрового квартала по сведениям ЕГРН
- Обозначение границы земельного участка, сведения о котором содержатся в ЕГРН

Подпись _____ Дата « 22 » мая 20 26 г.


Место для оттиска печати (при наличии) лица, составившего описание местоположения границ объекта

Раздел 4
План границ объекта

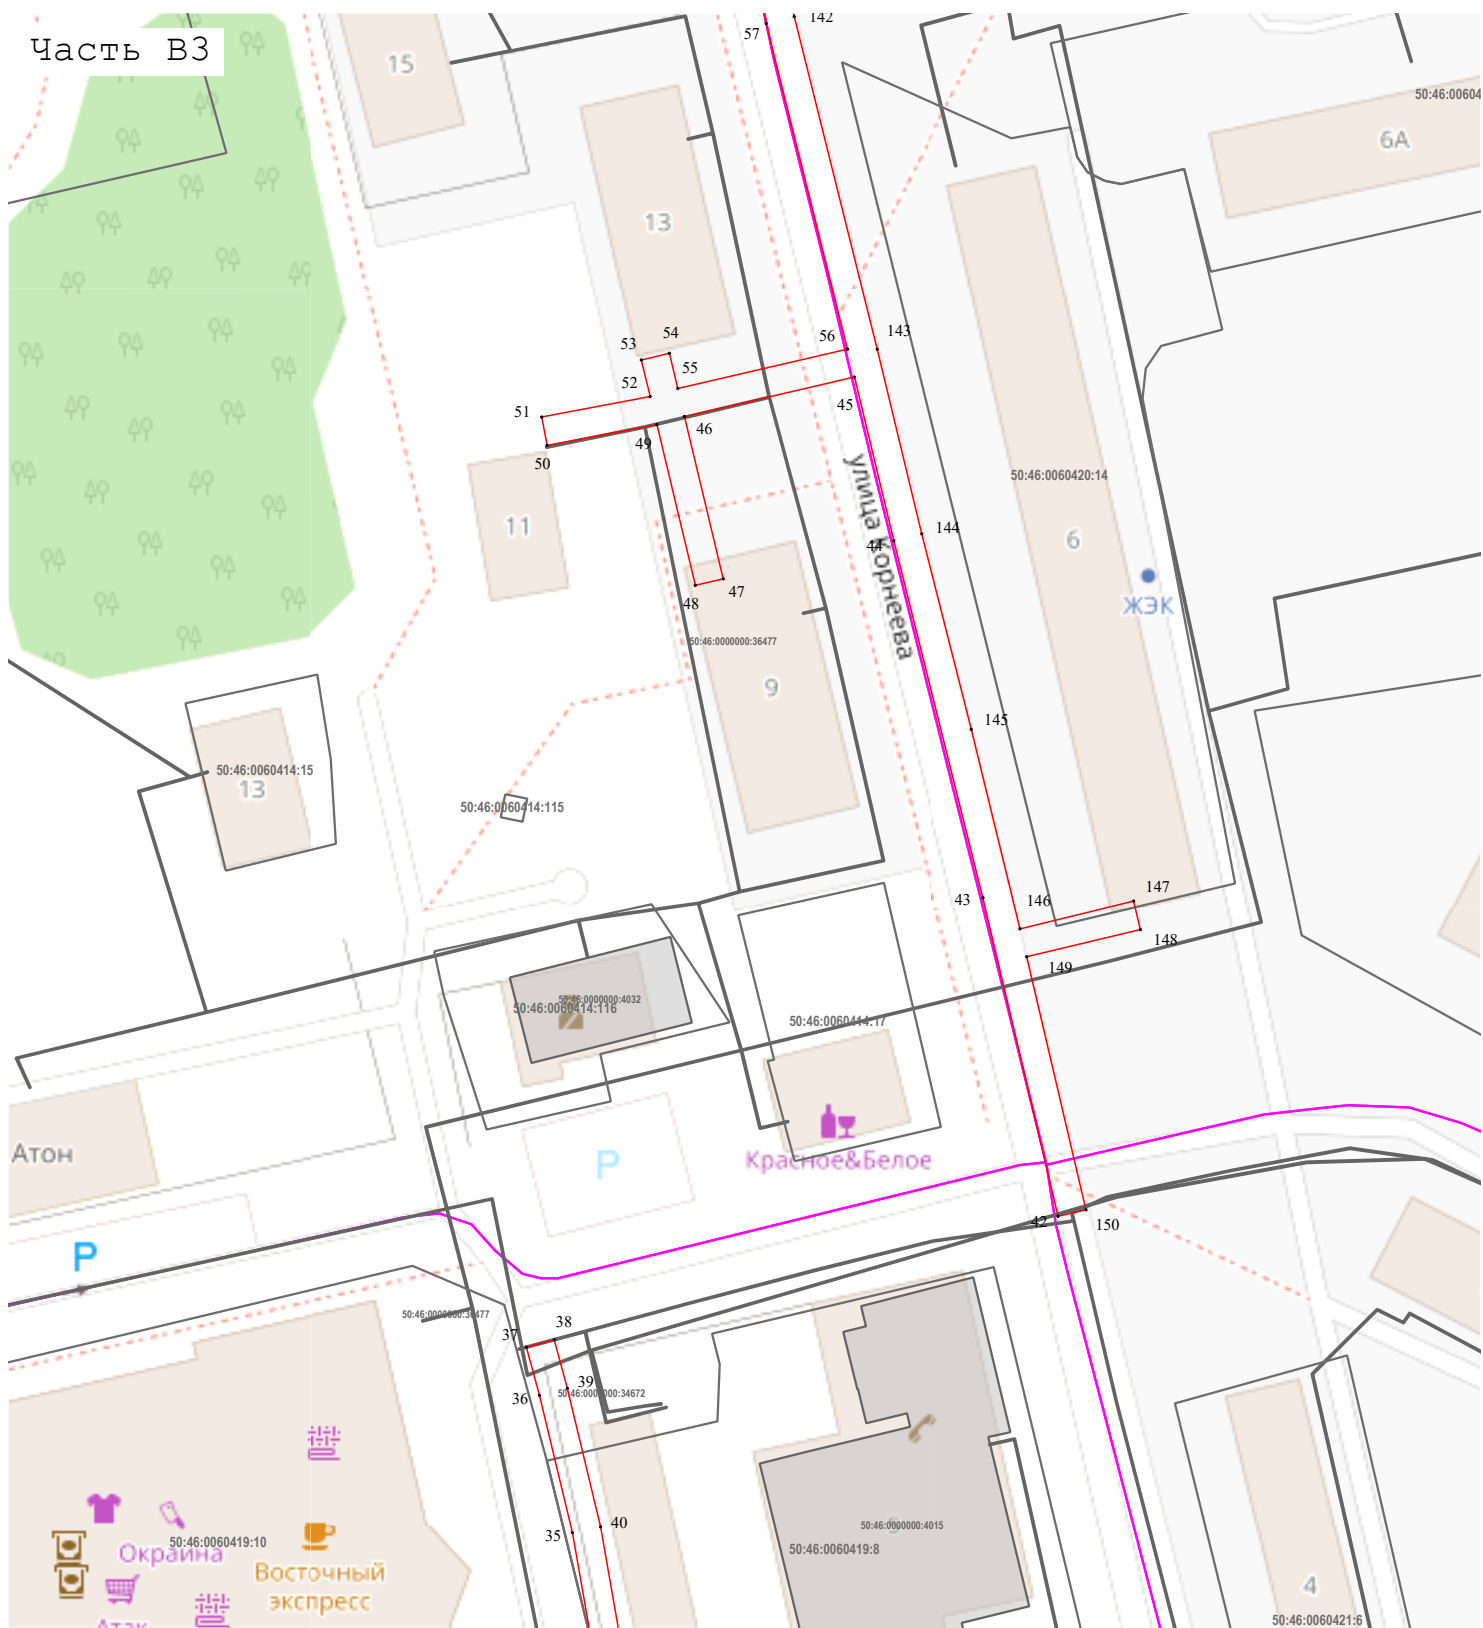

Масштаб 1:1 000


Используемые условные знаки и обозначения:

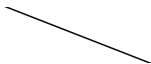-  - граница зоны
-  - характерная точка границы зоны
-  - Обозначение границы кадастрового квартала по сведениям ЕГРН
-  - Обозначение границы земельного участка, сведения о котором содержатся в ЕГРН

Подпись  _____ Дата « 22 » _____ мая 20 26 г.

Место для оттиска печати (при наличии) лица, составившего описание местоположения границ объекта

Раздел 4
План границ объекта

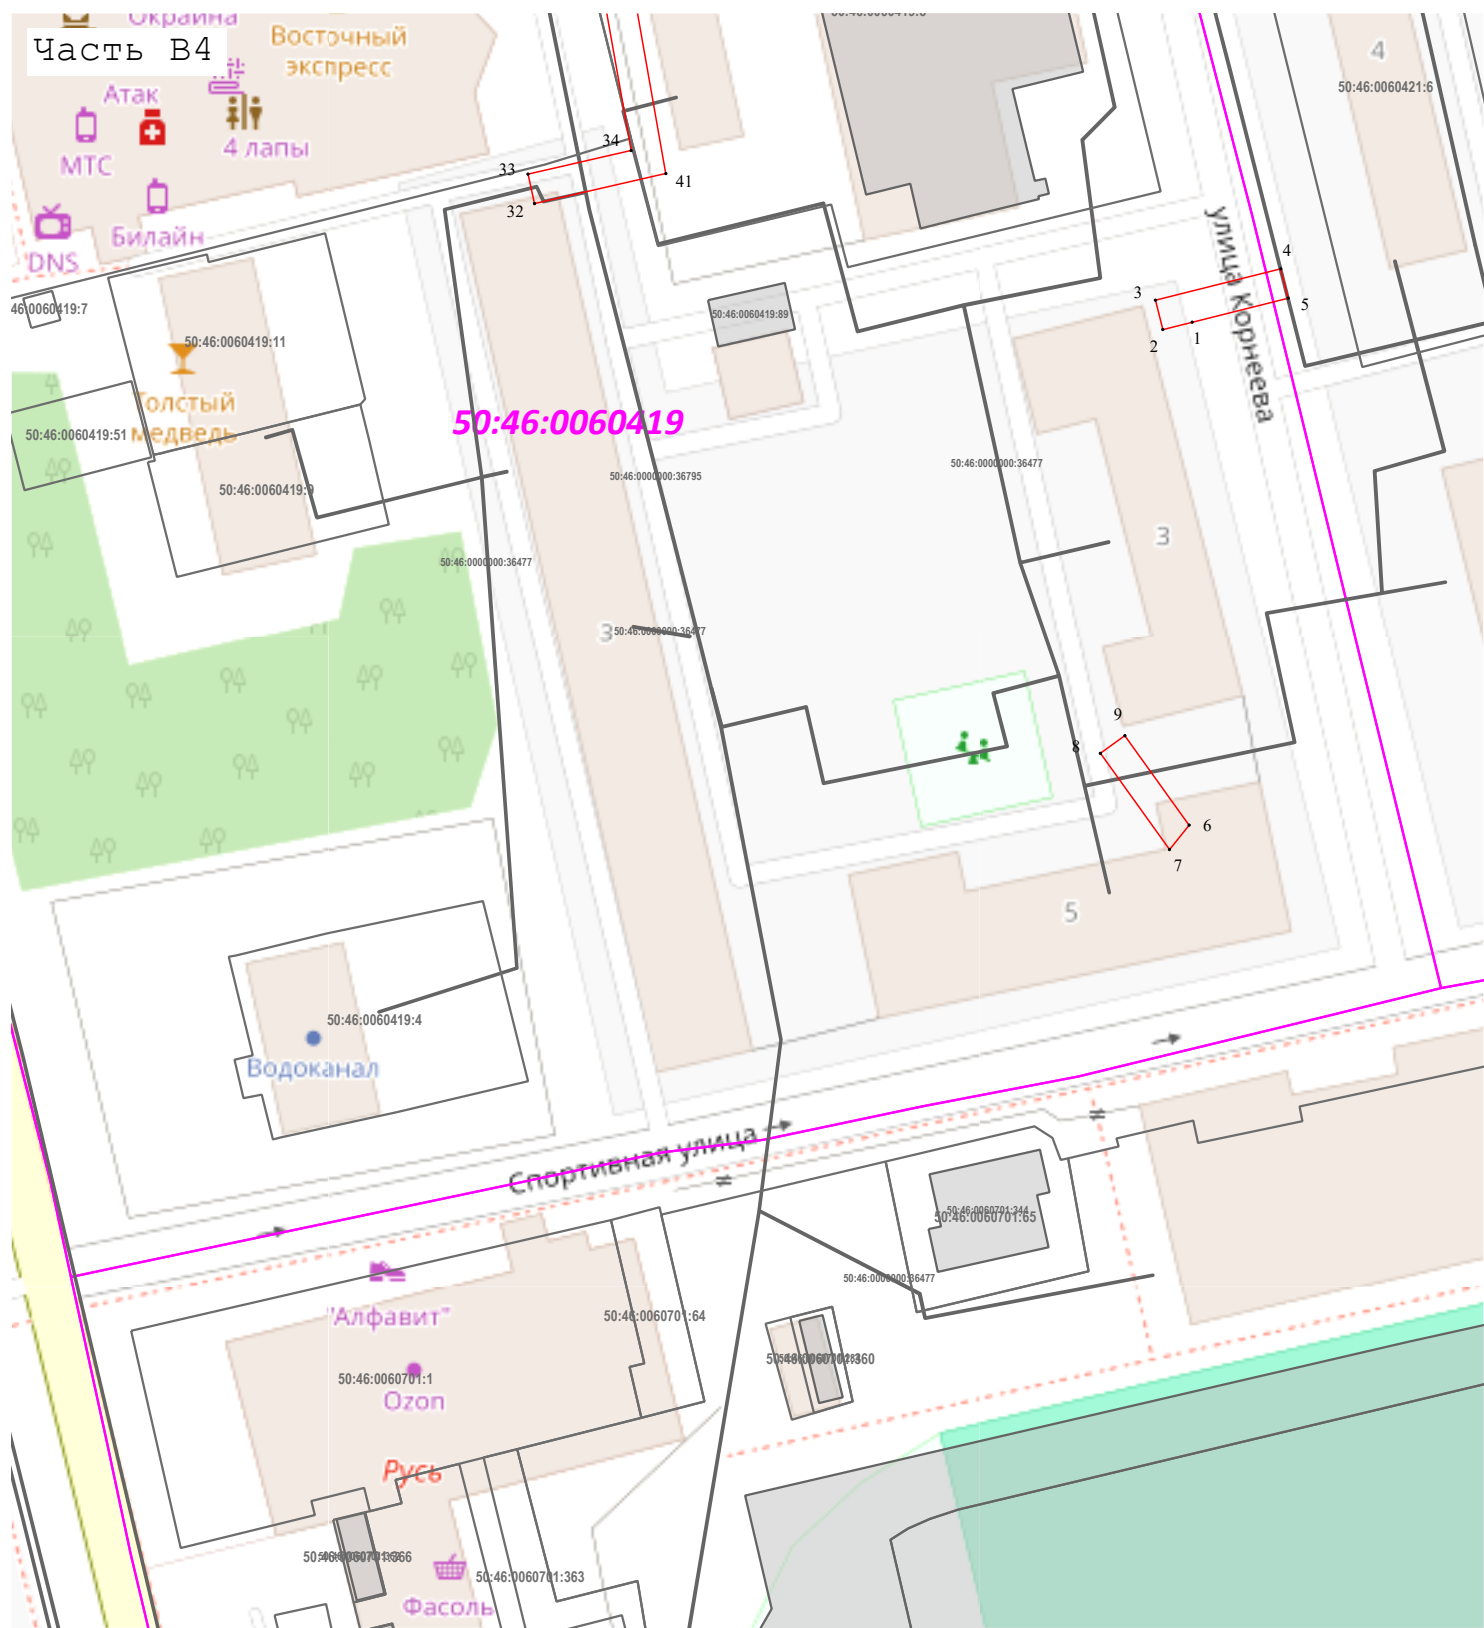

Масштаб 1:1 000

Используемые условные знаки и обозначения:

- граница зоны
- характерная точка границы зоны
- Обозначение границы кадастрового квартала по сведениям ЕГРН
- Обозначение границы земельного участка, сведения о котором содержатся в ЕГРН

Подпись _____ Дата « 22 » мая 20 26 г.

Место для оттиска печати (при наличии) лица, составившего описание местоположения границ объекта