

ГРАФИЧЕСКОЕ ОПИСАНИЕ
местоположения границ населенных пунктов, территориальных
зон, особо охраняемых природных территорий, зон с особыми
условиями использования территории

Публичный сервитут объекта «Газопровод низкого давления», кадастровый номер 50:46:0020202:399

(наименование объекта, местоположение границ которого описано (далее - объект)

Раздел 1

Сведения об объекте		
№ п/п	Характеристики объекта	Описание характеристик
1	2	3
1	Местоположение объекта	Московская область, городской округ Электросталь, город Электросталь.
2	Площадь объекта ± величина погрешности определения площади ($P \pm \Delta P$)	1 748 ± 15 м²
3	Иные характеристики объекта	Вид объекта реестра границ: Граница публичного сервитута Кадастровый номер квартала: 50:46:0020303 Вид или наименование публичного сервитута по документу: Публичный сервитут объекта «Газопровод низкого давления», кадастровый номер 50:46:0020202:399 Орган, принявший решение об установлении публичного сервитута: Администрация городского округа Электросталь Московской области Цель установления публичного сервитута: Размещение объектов электросетевого хозяйства, тепловых сетей, водопроводных сетей, сетей водоотведения, линий и сооружений связи, линейных объектов системы газоснабжения, нефтепроводов и нефтепродуктопроводов, их неотъемлемых технологических частей, если указанные объекты являются объектами федерального, регионального или местного значения, либо необходимы для организации электро-, газо-, тепло-, водоснабжения населения и водоотведения, подключения (технологического присоединения) к сетям инженерно-технического обеспечения, либо переносятся в связи с изъятием земельных участков, на которых они ранее располагались, для государственных или муниципальных нужд (далее также - инженерные сооружения) Срок публичного сервитута: продолжительность: 49 лет Обладатель публичного сервитута: Юридическое лицо, зарегистрированное в Российской Федерации Акционерное Общество «Мособлгаз» (ИНН: 5032292612, ОГРН: 1175024034734, адрес эл. почты: info@mosoblغاز.ru, почтовый адрес: Московская обл. г. Одинцово, д. Раздоры, 1-й км Рублево-Успенского шоссе, д. 1, корп. Б).

Раздел 2

Сведения о местоположении границ объекта

1. Система координат МСК-50, зона 2

2. Сведения о характерных точках границ объекта

Обозначение характерных точек границ	Координаты, м		Метод определения координат характерной точки	Средняя квадратическая погрешность положения характерной точки (Mt), м	Описание обозначения точки на местности (при наличии)
	X	Y			
1	2	3	4	5	6
1	471 850,13	2 247 726,17	Аналитический метод	0,10	—
2	471 851,51	2 247 725,84		0,10	
3	471 853,42	2 247 725,39		0,10	
4	471 855,41	2 247 724,92		0,10	
5	471 855,86	2 247 726,86		0,10	
6	471 856,81	2 247 730,68		0,10	
7	471 860,57	2 247 745,88		0,10	
8	471 871,62	2 247 743,16		0,10	
9	471 875,54	2 247 742,20		0,10	
10	471 872,58	2 247 729,10		0,10	
11	471 870,49	2 247 721,10		0,10	
12	471 869,98	2 247 719,13		0,10	
13	471 871,96	2 247 718,65		0,10	
14	471 873,87	2 247 718,19		0,10	
15	471 876,49	2 247 717,56		0,10	
16	471 881,02	2 247 716,47		0,10	
17	471 882,99	2 247 716,05		0,10	
18	471 883,89	2 247 719,89		0,10	
19	471 877,43	2 247 721,45		0,10	
20	471 874,88	2 247 722,06		0,10	
21	471 876,46	2 247 728,15		0,10	
22	471 879,47	2 247 741,46		0,10	
23	471 880,44	2 247 741,28		0,10	
24	471 888,09	2 247 739,84		0,10	
25	471 892,49	2 247 739,01		0,10	
26	471 897,08	2 247 737,89		0,10	
27	471 905,36	2 247 736,02		0,10	
28	471 911,64	2 247 734,61		0,10	
29	471 909,83	2 247 727,24		0,10	
30	471 907,07	2 247 716,22		0,10	
31	471 918,76	2 247 713,35		0,10	
32	471 928,17	2 247 711,04		0,10	
33	471 925,71	2 247 700,22		0,10	
34	471 915,47	2 247 702,55		0,10	
35	471 914,58	2 247 698,64		0,10	
36	471 928,73	2 247 695,44		0,10	
37	471 929,04	2 247 696,80		0,10	
38	471 929,17	2 247 697,39		0,10	
39	471 932,05	2 247 710,09		0,10	
40	471 951,70	2 247 705,27		0,10	
41	471 949,82	2 247 697,70		0,10	
42	471 953,71	2 247 696,74		0,10	
43	471 955,58	2 247 704,31		0,10	
44	471 968,92	2 247 701,04		0,10	
45	471 967,04	2 247 693,45		0,10	
46	471 970,92	2 247 692,49		0,10	
47	471 972,80	2 247 700,09		0,10	

Раздел 2

Сведения о местоположении границ объекта					
1	2	3	4	5	6
48	471 982,34	2 247 697,75	Аналитический метод	0,10	—
49	471 982,45	2 247 697,72		0,10	
50	471 980,61	2 247 690,30		0,10	
51	471 984,49	2 247 689,33		0,10	
52	471 986,32	2 247 696,72		0,10	
53	472 000,76	2 247 692,97		0,10	
54	471 998,92	2 247 685,53		0,10	
55	472 002,80	2 247 684,57		0,10	
56	472 004,64	2 247 691,97		0,10	
57	472 014,60	2 247 689,39		0,10	
58	472 019,95	2 247 688,00		0,10	
59	472 022,41	2 247 698,15		0,10	
60	472 023,92	2 247 704,38		0,10	
61	472 029,35	2 247 703,06		0,10	
62	472 054,78	2 247 696,87		0,10	
63	472 058,04	2 247 696,06		0,10	
64	472 055,54	2 247 685,31		0,10	
65	472 052,25	2 247 686,08		0,10	
66	472 051,34	2 247 682,18		0,10	
67	472 054,63	2 247 681,42		0,10	
68	472 053,74	2 247 677,58		0,10	
69	472 059,03	2 247 676,30		0,10	
70	472 060,41	2 247 675,96		0,10	
71	472 058,90	2 247 670,44		0,10	
72	472 062,75	2 247 669,39		0,10	
73	472 064,36	2 247 675,24		0,10	
74	472 065,33	2 247 678,88		0,10	
75	472 059,98	2 247 680,18		0,10	
76	472 058,54	2 247 680,53		0,10	
77	472 058,78	2 247 681,58		0,10	
78	472 058,98	2 247 682,46		0,10	
79	472 062,38	2 247 697,07		0,10	
80	472 062,84	2 247 699,02		0,10	
81	472 060,90	2 247 699,48		0,10	
82	472 055,73	2 247 700,76		0,10	
83	472 030,30	2 247 706,94		0,10	
84	472 020,98	2 247 709,22		0,10	
85	472 018,53	2 247 699,09		0,10	
86	472 017,02	2 247 692,89		0,10	
87	472 015,60	2 247 693,26		0,10	
88	472 003,68	2 247 696,35		0,10	
89	471 985,37	2 247 701,09		0,10	
90	471 983,32	2 247 701,63		0,10	
91	471 971,82	2 247 704,45		0,10	
92	471 954,60	2 247 708,67		0,10	
93	471 931,03	2 247 714,46		0,10	
94	471 919,71	2 247 717,24		0,10	
95	471 911,92	2 247 719,15		0,10	
96	471 913,71	2 247 726,28		0,10	
97	471 916,50	2 247 737,61		0,10	
98	471 906,25	2 247 739,93		0,10	
99	471 898,00	2 247 741,79		0,10	
100	471 893,34	2 247 742,93		0,10	
101	471 888,83	2 247 743,77		0,10	
102	471 881,18	2 247 745,21		0,10	

Раздел 2

Сведения о местоположении границ объекта					
1	2	3	4	5	6
103	471 878,49	2 247 745,71	Аналитический метод	0,10	—
104	471 879,41	2 247 749,79		0,10	
105	471 881,15	2 247 757,53		0,10	
106	471 883,36	2 247 770,68		0,10	
107	471 863,92	2 247 775,38		0,10	
108	471 862,98	2 247 771,49		0,10	
109	471 878,79	2 247 767,66		0,10	
110	471 877,22	2 247 758,30		0,10	
111	471 875,50	2 247 750,67		0,10	
112	471 874,58	2 247 746,56		0,10	
113	471 872,58	2 247 747,05		0,10	
114	471 859,58	2 247 750,24		0,10	
115	471 857,64	2 247 750,71		0,10	
116	471 857,16	2 247 748,76		0,10	
117	471 852,93	2 247 731,64		0,10	
118	471 852,46	2 247 729,75		0,10	
119	471 851,10	2 247 730,08		0,10	
1	471 850,13	2 247 726,17		0,10	
3. Сведения о характерных точках части (частей) границы объекта					
1	2	3	4	5	6
—	—	—	—	—	—

Раздел 3


Сведения о местоположении измененных (уточненных) границ объекта

1. Система координат МСК-50, зона 2

2. Сведения о характерных точках границ объекта

Обозначение характерных точек границы	Существующие координаты, м		Измененные (уточненные) координаты, м		Метод определения координат характерной точки	Средняя квадратическая погрешность положения характерной точки (Mt), м	Описание обозначения точки на местности (при наличии)
	X	Y	X	Y			
1	2	3	4	5	6	7	8
—	—	—	—	—	—	—	—
3. Сведения о характерных точках части (частей) границы объекта							
1	2	3	4	5	6	7	8
—	—	—	—	—	—	—	—

Раздел 4
План границ объекта

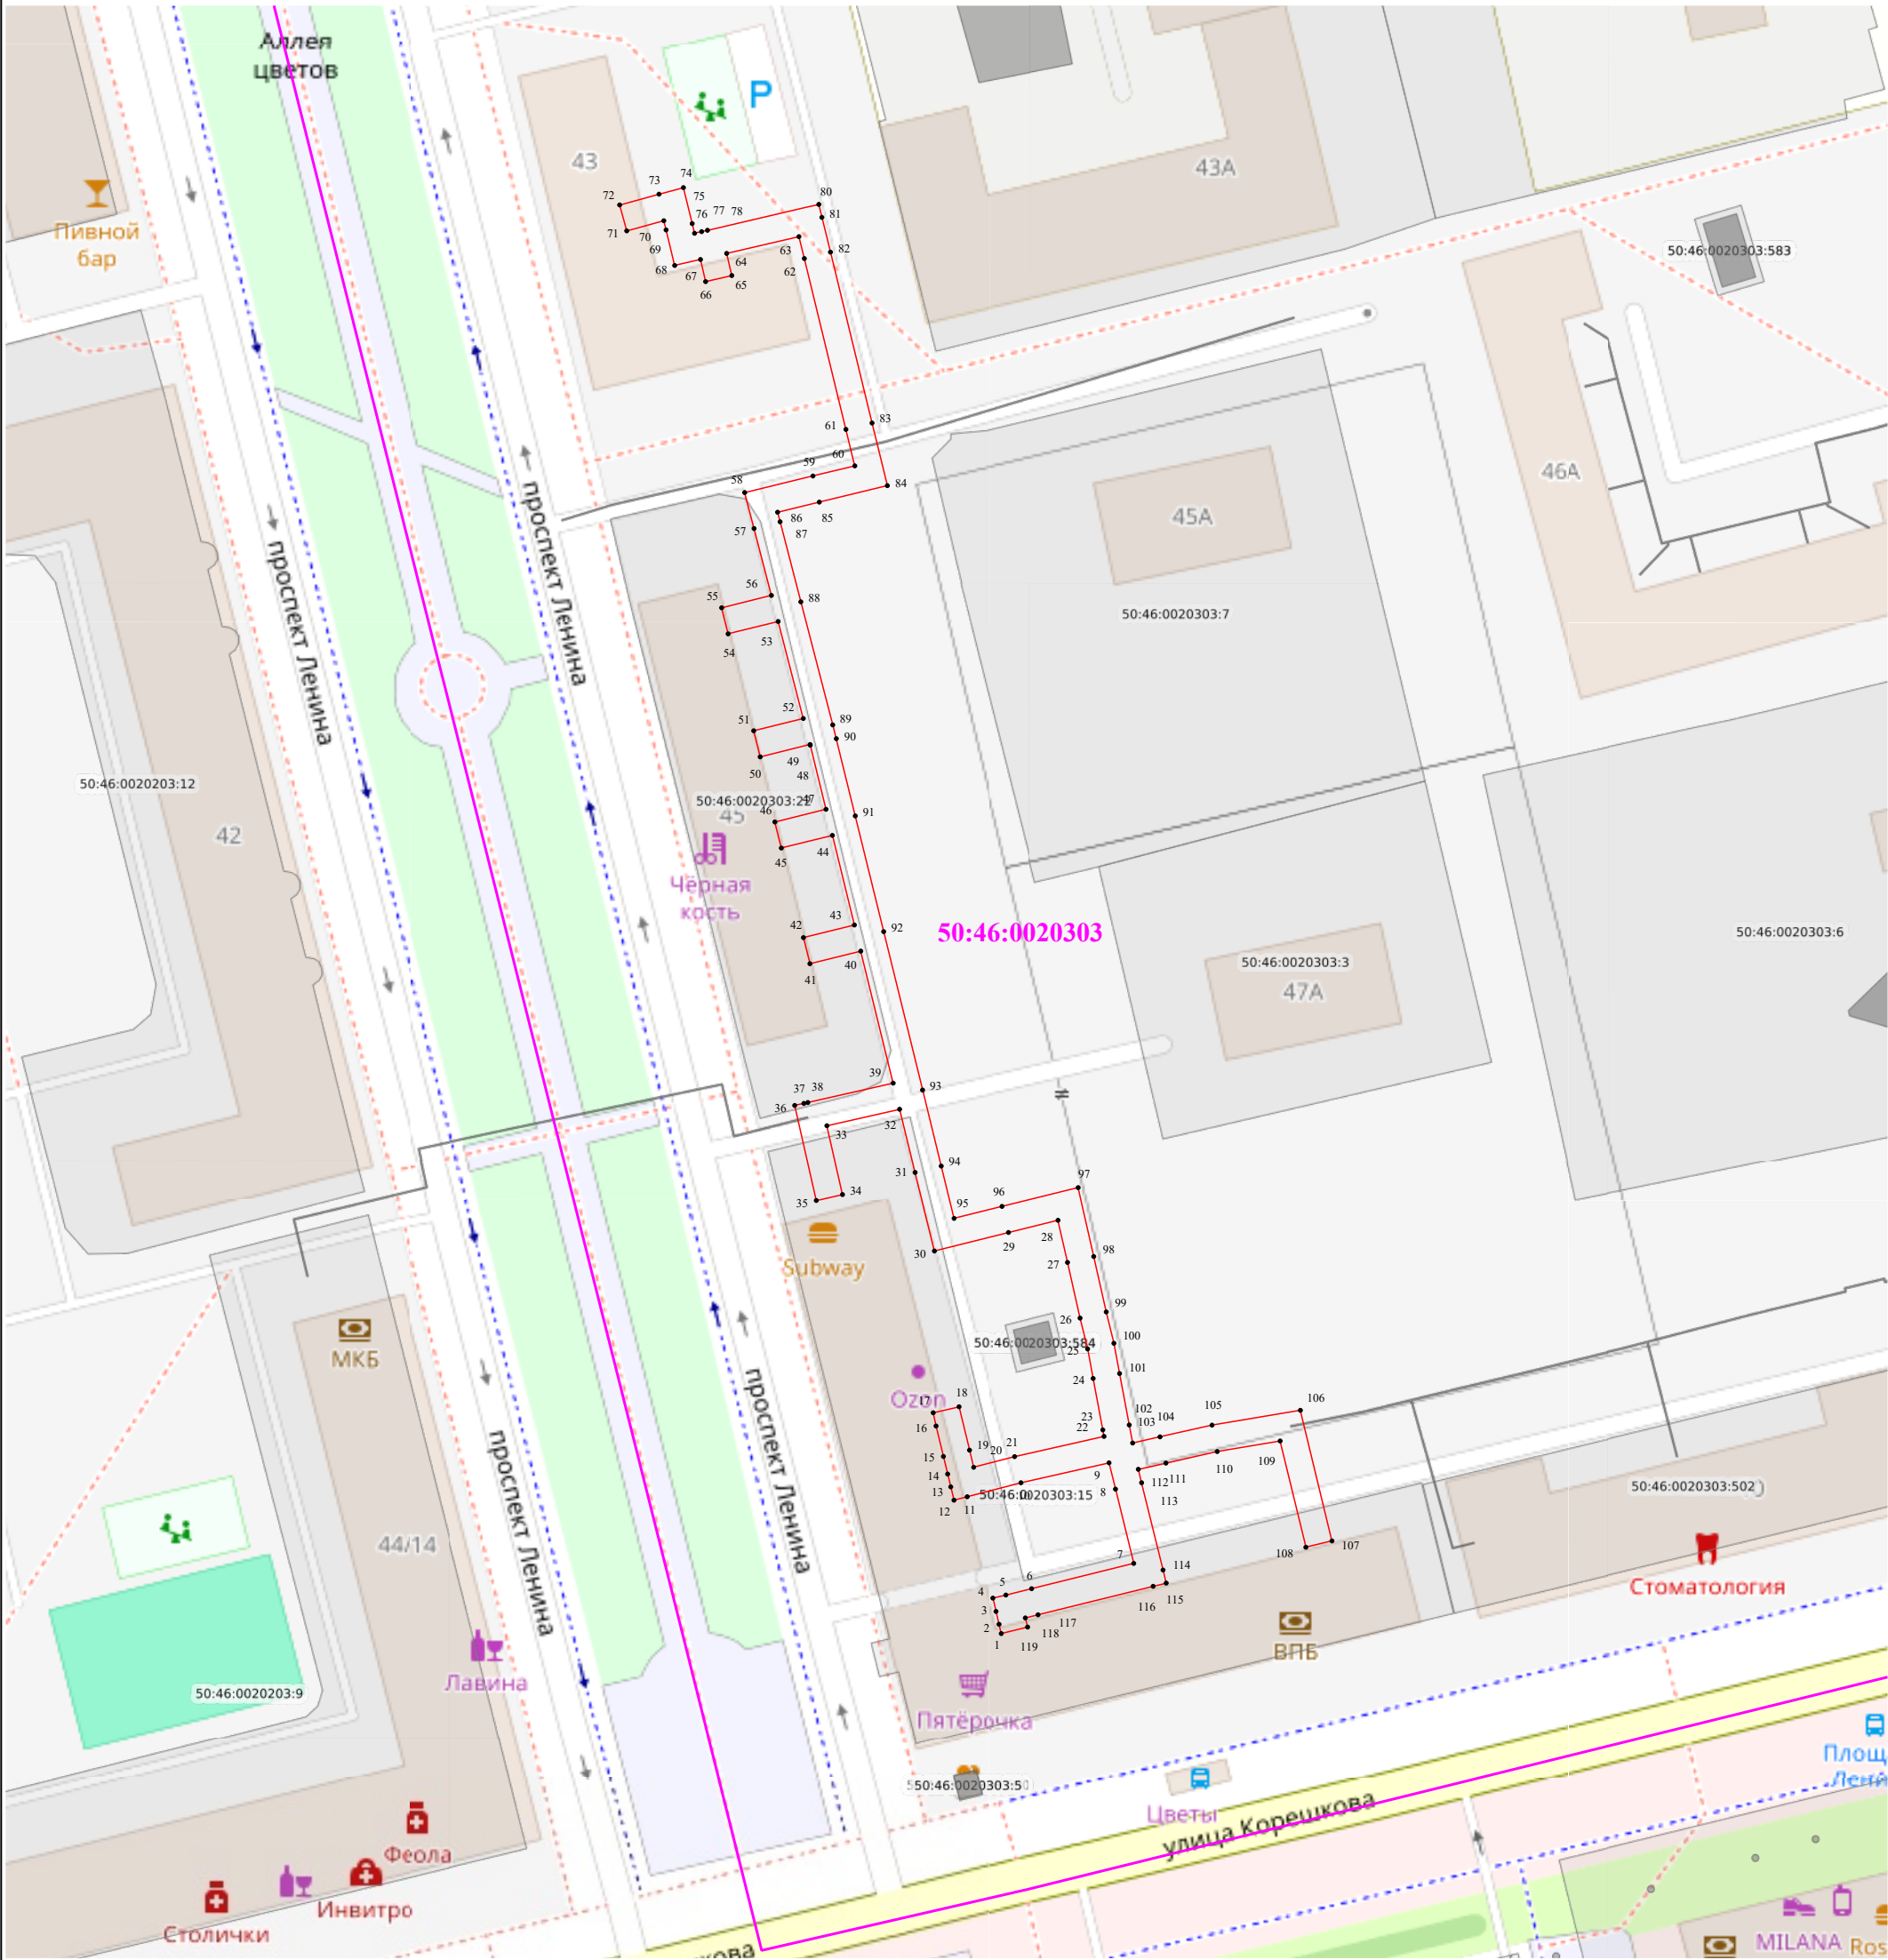

Масштаб 1:1 000

Используемые условные знаки и обозначения:

- граница публичного сервитута
- 1 - характерная точка границы публичного сервитута
- обозначение границы учтенного земельного участка
- обозначение границы кадастрового квартала