

ГРАФИЧЕСКОЕ ОПИСАНИЕ
местоположения границ населенных пунктов, территориальных
зон, особо охраняемых природных территорий, зон с особыми
условиями использования территории

Публичный сервитут объекта «Газопровод низкого давления», кадастровый номер 50:46:0010312:4572

(наименование объекта, местоположение границ которого описано (далее - объект)

Раздел 1

Сведения об объекте		
№ п/п	Характеристики объекта	Описание характеристик
1	2	3
1	Местоположение объекта	Московская область, городской округ Электросталь, город Электросталь.
2	Площадь объекта ± величина погрешности определения площади ($P \pm \Delta P$)	632 ± 9 м²
3	Иные характеристики объекта	Вид объекта реестра границ: Граница публичного сервитута Кадастровый номер квартала: 50:46:0020301 Вид или наименование публичного сервитута по документу: Публичный сервитут объекта «Газопровод низкого давления», кадастровый номер 50:46:0010312:4572 Орган, принявший решение об установлении публичного сервитута: Администрация городского округа Электросталь Московской области Цель установления публичного сервитута: Размещение объектов электросетевого хозяйства, тепловых сетей, водопроводных сетей, сетей водоотведения, линий и сооружений связи, линейных объектов системы газоснабжения, нефтепроводов и нефтепродуктопроводов, их неотъемлемых технологических частей, если указанные объекты являются объектами федерального, регионального или местного значения, либо необходимы для организации электро-, газо-, тепло-, водоснабжения населения и водоотведения, подключения (технологического присоединения) к сетям инженерно-технического обеспечения, либо переносятся в связи с изъятием земельных участков, на которых они ранее располагались, для государственных или муниципальных нужд (далее также - инженерные сооружения) Срок публичного сервитута: продолжительность: 49 лет Обладатель публичного сервитута: Юридическое лицо, зарегистрированное в Российской Федерации Акционерное Общество «Мособлгаз» (ИНН: 5032292612, ОГРН: 1175024034734, адрес эл. почты: info@mosoblغاز.ru, почтовый адрес: Московская обл. г. Одинцово, д. Раздоры, 1-й км Рублево-Успенского шоссе, д. 1, корп. Б).

Раздел 2

Сведения о местоположении границ объекта

1. Система координат МСК-50, зона 2

2. Сведения о характерных точках границ объекта

Обозначение характерных точек границ	Координаты, м		Метод определения координат характерной точки	Средняя квадратическая погрешность положения характерной точки (Mt), м	Описание обозначения точки на местности (при наличии)
	X	Y			
1	2	3	4	5	6
1	472 399,82	2 247 689,06	Аналитический метод	0,10	—
2	472 402,67	2 247 688,27		0,10	
3	472 415,16	2 247 684,80		0,10	
4	472 423,77	2 247 682,60		0,10	
5	472 434,04	2 247 680,23		0,10	
6	472 436,29	2 247 679,69		0,10	
7	472 455,02	2 247 675,25		0,10	
8	472 459,78	2 247 674,12		0,10	
9	472 469,13	2 247 671,71		0,10	
10	472 487,44	2 247 667,00		0,10	
11	472 495,37	2 247 664,96		0,10	
12	472 506,00	2 247 662,18		0,10	
13	472 507,42	2 247 661,81		0,10	
14	472 525,81	2 247 657,46		0,10	
15	472 526,32	2 247 657,34		0,10	
16	472 525,43	2 247 653,56		0,10	
17	472 524,94	2 247 651,48		0,10	
18	472 528,83	2 247 650,56		0,10	
19	472 529,32	2 247 652,64		0,10	
20	472 531,14	2 247 660,31		0,10	
21	472 528,61	2 247 660,90		0,10	
22	472 526,73	2 247 661,35		0,10	
23	472 508,93	2 247 665,56		0,10	
24	472 509,80	2 247 669,05		0,10	
25	472 505,91	2 247 670,02		0,10	
26	472 505,06	2 247 666,56		0,10	
27	472 496,37	2 247 668,83		0,10	
28	472 490,36	2 247 670,38		0,10	
29	472 491,21	2 247 673,82		0,10	
30	472 487,33	2 247 674,78		0,10	
31	472 486,49	2 247 671,38		0,10	
32	472 472,05	2 247 675,09		0,10	
33	472 472,87	2 247 678,39		0,10	
34	472 468,99	2 247 679,35		0,10	
35	472 468,18	2 247 676,09		0,10	
36	472 460,74	2 247 678,01		0,10	
37	472 457,91	2 247 678,68		0,10	
38	472 458,71	2 247 681,91		0,10	
39	472 454,83	2 247 682,88		0,10	
40	472 454,02	2 247 679,60		0,10	
41	472 439,18	2 247 683,12		0,10	
42	472 440,06	2 247 686,67		0,10	
43	472 436,18	2 247 687,64		0,10	
44	472 435,29	2 247 684,04		0,10	
45	472 434,95	2 247 684,12		0,10	
46	472 424,72	2 247 686,48		0,10	
47	472 416,19	2 247 688,67		0,10	

Раздел 2

Сведения о местоположении границ объекта					
1	2	3	4	5	6
48	472 403,74	2 247 692,13	Аналитический метод	0,10	—
49	472 400,89	2 247 692,91		0,10	
1	472 399,82	2 247 689,06		0,10	
3. Сведения о характерных точках части (частей) границы объекта					
1	2	3	4	5	6
—	—	—	—	—	—

Раздел 3


Сведения о местоположении измененных (уточненных) границ объекта

1. Система координат МСК-50, зона 2

2. Сведения о характерных точках границ объекта

Обозначение характерных точек границы	Существующие координаты, м		Измененные (уточненные) координаты, м		Метод определения координат характерной точки	Средняя квадратическая погрешность положения характерной точки (Mt), м	Описание обозначения точки на местности (при наличии)
	X	Y	X	Y			
1	2	3	4	5	6	7	8
—	—	—	—	—	—	—	—
3. Сведения о характерных точках части (частей) границы объекта							
1	2	3	4	5	6	7	8
—	—	—	—	—	—	—	—

Раздел 4
План границ объекта

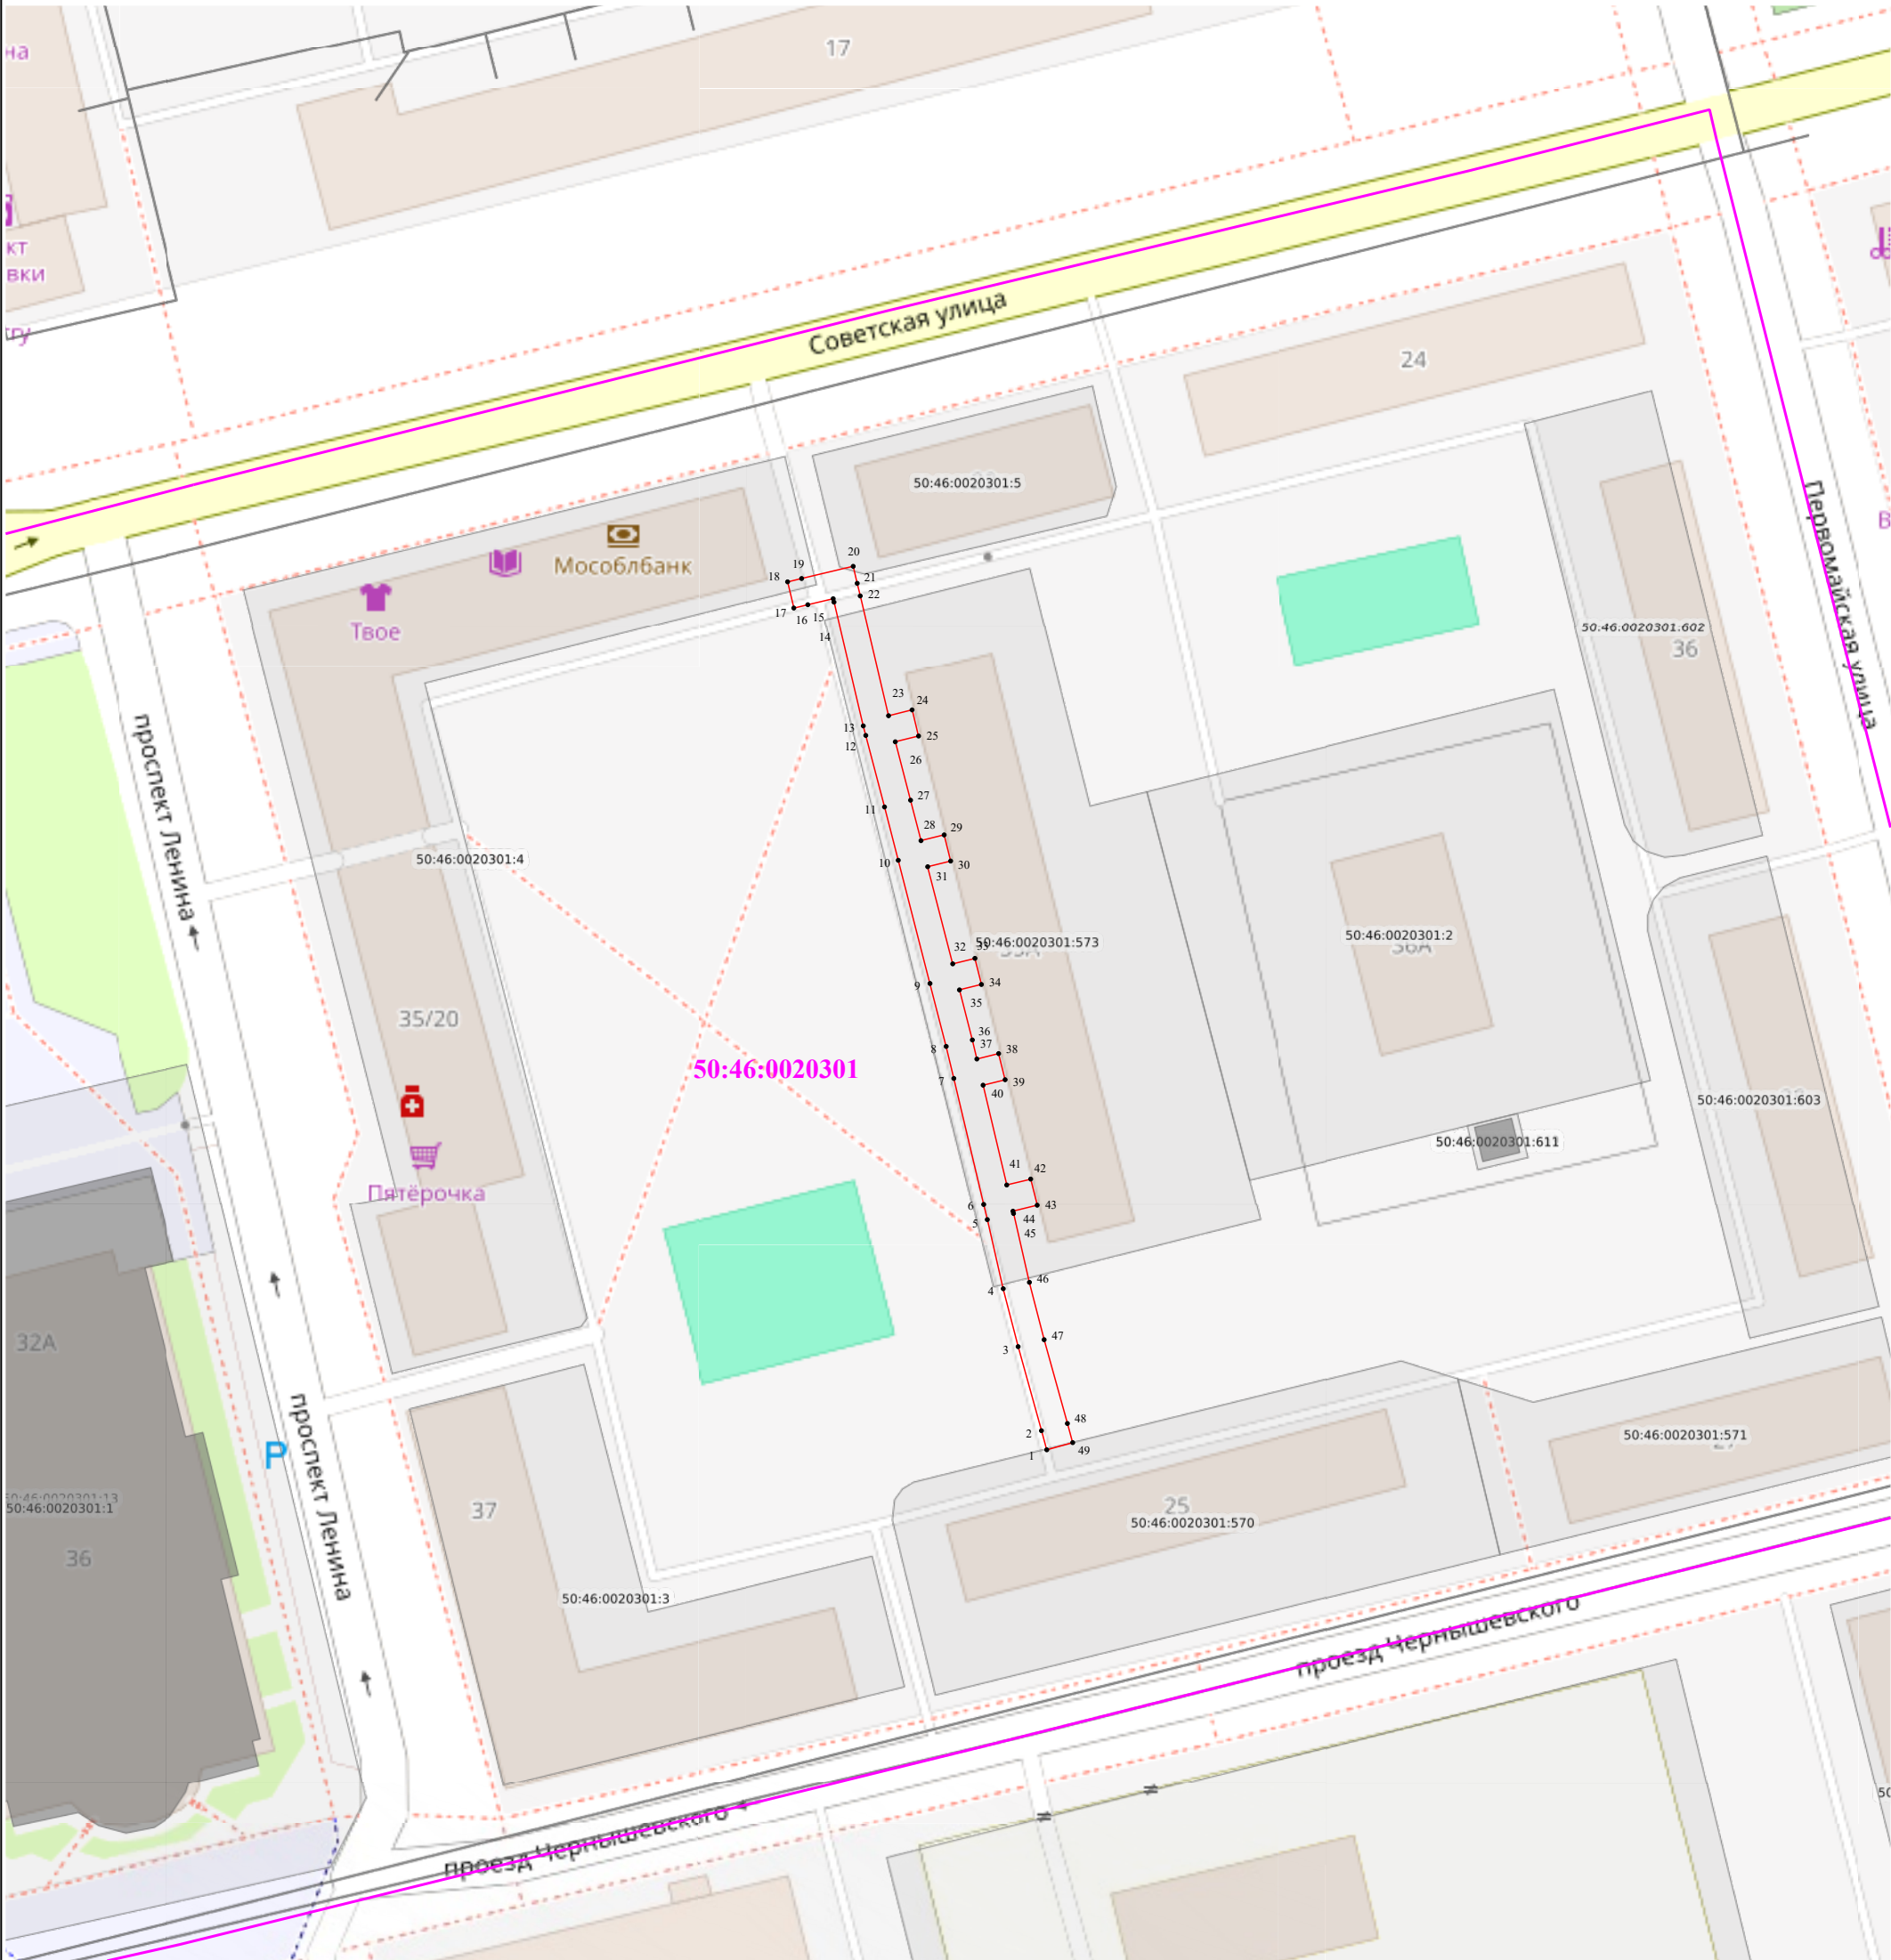

Масштаб 1:1 000

Используемые условные знаки и обозначения:

- граница публичного сервитута
- 1 - характерная точка границы публичного сервитута
- обозначение границы учтенного земельного участка
- обозначение границы кадастрового квартала