

ГРАФИЧЕСКОЕ ОПИСАНИЕ
местоположения границ населенных пунктов, территориальных
зон, особо охраняемых природных территорий, зон с особыми
условиями использования территории

Публичный сервитут объекта «Газопровод низкого давления», кадастровый номер 50:46:0030101:6714

(наименование объекта, местоположение границ которого описано (далее - объект))

Раздел 1

Сведения об объекте		
№ п/п	Характеристики объекта	Описание характеристик
1	2	3
1	Местоположение объекта	Московская область, городской округ Электросталь, город Электросталь.
2	Площадь объекта ± величина погрешности определения площади ($P \pm \Delta P$)	902 ± 11 м²
3	Иные характеристики объекта	Вид объекта реестра границ: Граница публичного сервитута Кадастровый номер квартала: 50:46:0030101 Вид или наименование публичного сервитута по документу: Публичный сервитут объекта «Газопровод низкого давления», кадастровый номер 50:46:0030101:6714 Орган, принявший решение об установлении публичного сервитута: Администрация городского округа Электросталь Московской области Цель установления публичного сервитута: Размещение объектов электросетевого хозяйства, тепловых сетей, водопроводных сетей, сетей водоотведения, линий и сооружений связи, линейных объектов системы газоснабжения, нефтепроводов и нефтепродуктопроводов, их неотъемлемых технологических частей, если указанные объекты являются объектами федерального, регионального или местного значения, либо необходимы для организации электро-, газо-, тепло-, водоснабжения населения и водоотведения, подключения (технологического присоединения) к сетям инженерно-технического обеспечения, либо переносятся в связи с изъятием земельных участков, на которых они ранее располагались, для государственных или муниципальных нужд (далее также - инженерные сооружения) Срок публичного сервитута: продолжительность: 49 лет Обладатель публичного сервитута: Юридическое лицо, зарегистрированное в Российской Федерации Акционерное общество «Мособлгаз» (ИНН: 5032292612, ОГРН: 1175024034734, адрес эл. почты: info@mosoblغاز.ru, почтовый адрес: Московская обл. г. Одинцово, д. Раздоры, 1-й км Рублево-Успенского шоссе, д. 1, корп. Б.).

Раздел 2

Сведения о местоположении границ объекта

1. Система координат МСК-50, зона 2					
2. Сведения о характерных точках границ объекта					
Обозначение характерных точек границ	Координаты, м		Метод определения координат характерной точки	Средняя квадратическая погрешность положения характерной точки (Mt), м	Описание обозначения точки на местности (при наличии)
	X	Y			
1	2	3	4	5	6
1	470 599,85	2 247 500,74	Аналитический метод	0,10	—
2	470 602,23	2 247 497,52		0,10	
3	470 610,31	2 247 503,48		0,10	
4	470 617,72	2 247 531,76		0,10	
5	470 633,40	2 247 593,04		0,10	
6	470 646,03	2 247 652,13		0,10	
7	470 651,58	2 247 672,32		0,10	
8	470 654,52	2 247 686,79		0,10	
9	470 650,60	2 247 687,58		0,10	
10	470 647,69	2 247 673,25		0,10	
11	470 642,14	2 247 653,08		0,10	
12	470 638,91	2 247 637,79		0,10	
13	470 634,50	2 247 638,91		0,10	
14	470 633,52	2 247 635,03		0,10	
15	470 638,08	2 247 633,87		0,10	
16	470 633,53	2 247 612,45		0,10	
17	470 628,14	2 247 613,81		0,10	
18	470 627,16	2 247 609,93		0,10	
19	470 632,68	2 247 608,54		0,10	
20	470 629,50	2 247 593,96		0,10	
21	470 627,87	2 247 587,59		0,10	
22	470 621,83	2 247 589,12		0,10	
23	470 620,85	2 247 585,24		0,10	
24	470 626,87	2 247 583,72		0,10	
25	470 621,36	2 247 562,27		0,10	
26	470 615,58	2 247 563,73		0,10	
27	470 614,60	2 247 559,85		0,10	
28	470 620,36	2 247 558,39		0,10	
29	470 615,11	2 247 537,73		0,10	
30	470 609,23	2 247 539,22		0,10	
31	470 608,24	2 247 535,35		0,10	
32	470 614,12	2 247 533,86		0,10	
33	470 606,80	2 247 505,86		0,10	
1	470 599,85	2 247 500,74	0,10		
3. Сведения о характерных точках части (частей) границы объекта					
1	2	3	4	5	6
—	—	—	—	—	—

Раздел 3


Сведения о местоположении измененных (уточненных) границ объекта

1. Система координат МСК-50, зона 2

2. Сведения о характерных точках границ объекта

Обозначение характерных точек границы	Существующие координаты, м		Измененные (уточненные) координаты, м		Метод определения координат характерной точки	Средняя квадратическая погрешность положения характерной точки (Mt), м	Описание обозначения точки на местности (при наличии)
	X	Y	X	Y			
1	2	3	4	5	6	7	8
—	—	—	—	—	—	—	—
3. Сведения о характерных точках части (частей) границы объекта							
1	2	3	4	5	6	7	8
—	—	—	—	—	—	—	—

Раздел 4
План границ объекта

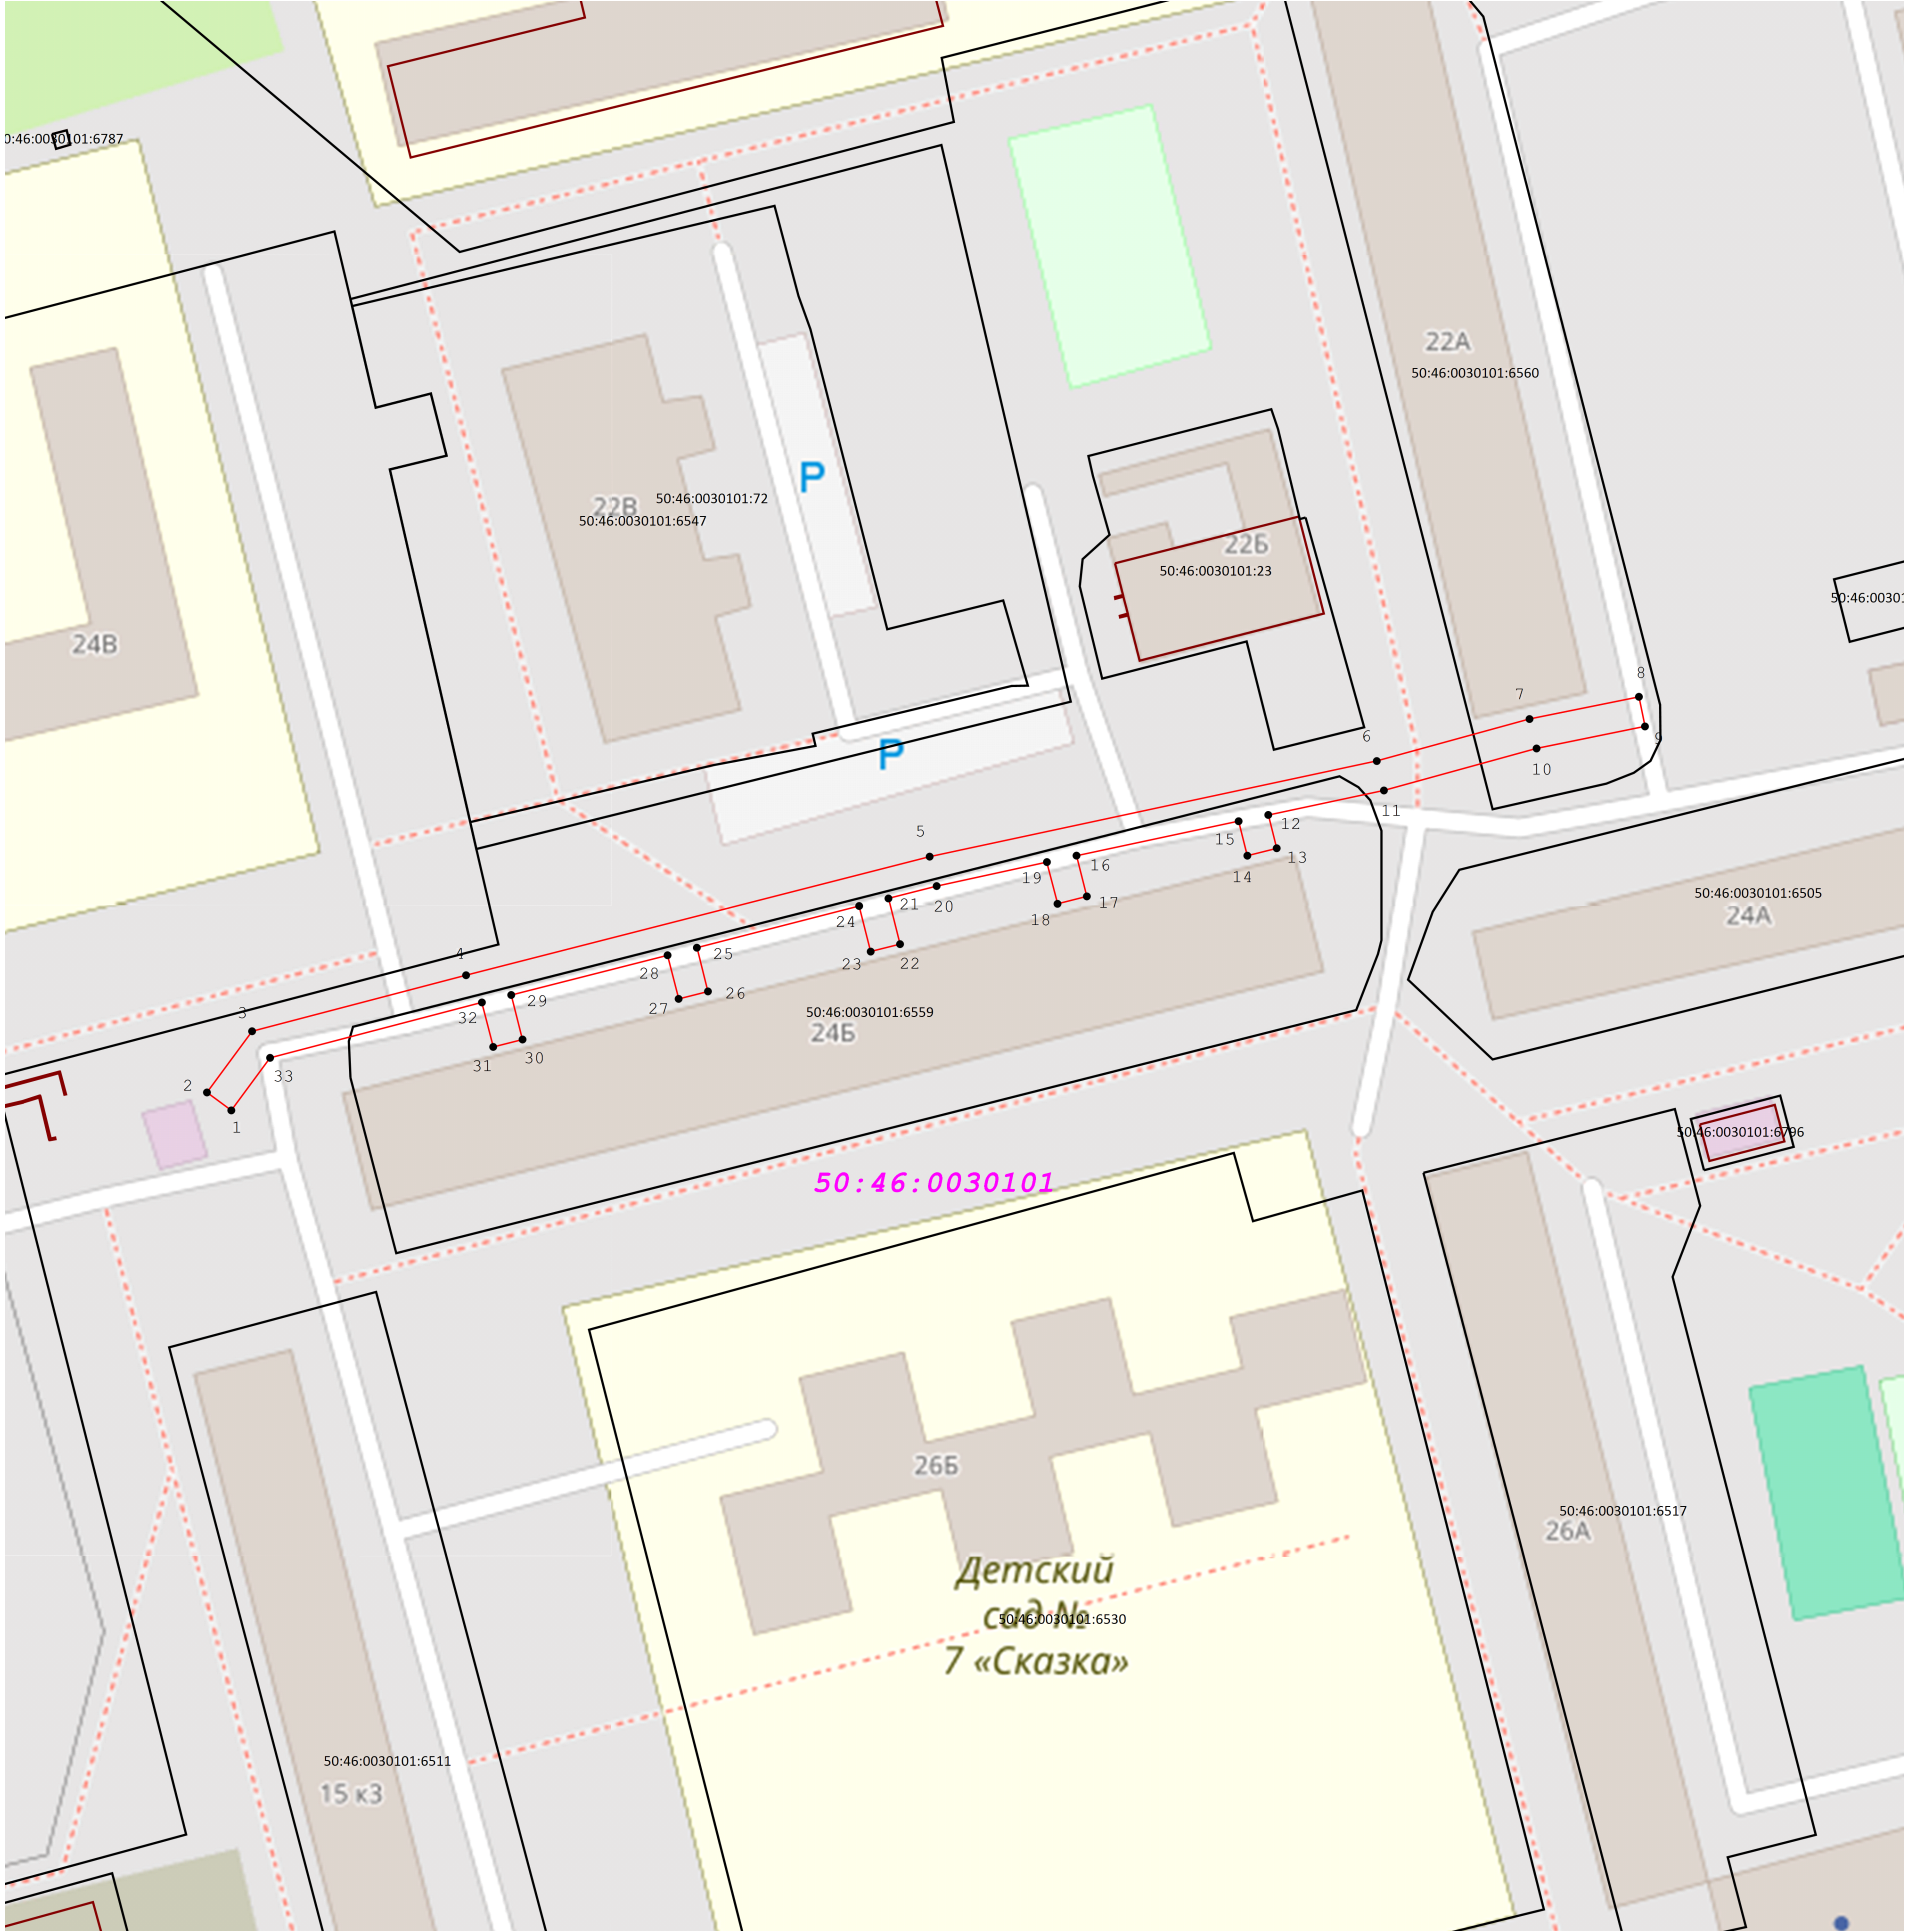

Масштаб 1:1 000

Используемые условные знаки и обозначения:

- 7 - Характерная точка границы зоны
- Граница зоны
- 50:09:0070418:258 - Кадастровый номер земельного участка
- Граница земельного участка по сведениям ЕГРН
- Часть контура образованного проекцией существующего в ЕГРН конструктивного элемента здания, сооружения, объекта незавершенного строительства
- 50:15:0010602 - Кадастровый номер квартала по сведениям ЕГРН
- Граница кадастрового квартала