

ГРАФИЧЕСКОЕ ОПИСАНИЕ
местоположения границ населенных пунктов, территориальных
зон, особо охраняемых природных территорий, зон с особыми
условиями использования территории

Публичный сервитут объекта «Газопровод низкого давления», кадастровый номер 50:65:0010204:1163

(наименование объекта, местоположение границ которого описано (далее - объект))

Раздел 1

Сведения об объекте		
№ п/п	Характеристики объекта	Описание характеристик
1	2	3
1	Местоположение объекта	Московская область, городской округ Электросталь, город Электросталь.
2	Площадь объекта ± величина погрешности определения площади ($P \pm \Delta P$)	$206 \pm 5 \text{ м}^2$
3	Иные характеристики объекта	Вид объекта реестра границ: Граница публичного сервитута Кадастровый номер квартала: Вид или наименование публичного сервитута по документу: Публичный сервитут объекта «Газопровод низкого давления», кадастровый номер 50:65:0010204:1163 Орган, принявший решение об установлении публичного сервитута: Администрация городского округа Электросталь Московской области Цель установления публичного сервитута: Размещение объектов электросетевого хозяйства, тепловых сетей, водопроводных сетей, сетей водоотведения, линий и сооружений связи, линейных объектов системы газоснабжения, нефтепроводов и нефтепродуктопроводов, их неотъемлемых технологических частей, если указанные объекты являются объектами федерального, регионального или местного значения, либо необходимы для организации электро-, газо-, тепло-, водоснабжения населения и водоотведения, подключения (технологического присоединения) к сетям инженерно-технического обеспечения, либо переносятся в связи с изъятием земельных участков, на которых они ранее располагались, для государственных или муниципальных нужд (далее также - инженерные сооружения), Публичный сервитут, для целей размещения линейных объектов системы газоснабжения, их неотъемлемых технологических частей. Срок установления 49 лет. Владелец публичного сервитута: Акционерное Общество «Мособлгаз» (ИНН 5032292612, ОГРН 1175024034734). Адрес: Московская обл. г. Одинцово, д. Раздоры, 1-й км Рублево-Успенского шоссе, д. 1, корп. Б. Электронная почта : info@mosoblgaz.ru Владелец публичного сервитута: Юридическое лицо, зарегистрированное в Российской Федерации Акционерное Общество "Мособлгаз" (ИНН: 5032292612, ОГРН: 1175024034734, адрес эл. почты: info@mosoblgaz.ru, почтовый адрес: Московская обл. г. Одинцово, д. Раздоры, 1-й км Рублево-Успенского шоссе, д. 1, корп. Б).

Раздел 2

Сведения о местоположении границ объекта

1. Система координат МСК-50, зона 2

2. Сведения о характерных точках границ объекта

Обозначение характерных точек границ	Координаты, м		Метод определения координат характерной точки	Средняя квадратическая погрешность положения характерной точки (Mt), м	Описание обозначения точки на местности (при наличии)
	X	Y			
1	2	3	4	5	6
ПС(1)					
1	473 790,33	2 249 902,75	Аналитический метод	0,10	—
2	473 785,86	2 249 884,57		0,10	
3	473 789,74	2 249 883,62		0,10	
4	473 794,21	2 249 901,79		0,10	
1	473 790,33	2 249 902,75		0,10	
ПС(2)					
5	473 637,78	2 249 832,41	Аналитический метод	0,10	—
6	473 636,45	2 249 828,64		0,10	
7	473 641,74	2 249 826,78		0,10	
8	473 646,43	2 249 841,29		0,10	
9	473 650,61	2 249 840,34		0,10	
10	473 658,61	2 249 838,52		0,10	
11	473 659,49	2 249 842,42		0,10	
12	473 651,49	2 249 844,24		0,10	
13	473 643,75	2 249 846,00		0,10	
14	473 642,70	2 249 842,77		0,10	
15	473 639,19	2 249 831,92		0,10	
5	473 637,78	2 249 832,41		0,10	
3. Сведения о характерных точках части (частей) границы объекта					
1	2	3	4	5	6
—	—	—	—	—	—

Раздел 3


Сведения о местоположении измененных (уточненных) границ объекта

1. Система координат МСК-50, зона 2

2. Сведения о характерных точках границ объекта


Обозначение характерных точек границы	Существующие координаты, м		Измененные (уточненные) координаты, м		Метод определения координат характерной точки	Средняя квадратическая погрешность положения характерной точки (Mt), м	Описание обозначения точки на местности (при наличии)
	X	Y	X	Y			
1	2	3	4	5	6	7	8
—	—	—	—	—	—	—	—
3. Сведения о характерных точках части (частей) границы объекта							
1	2	3	4	5	6	7	8
—	—	—	—	—	—	—	—

Раздел 4
План границ объекта

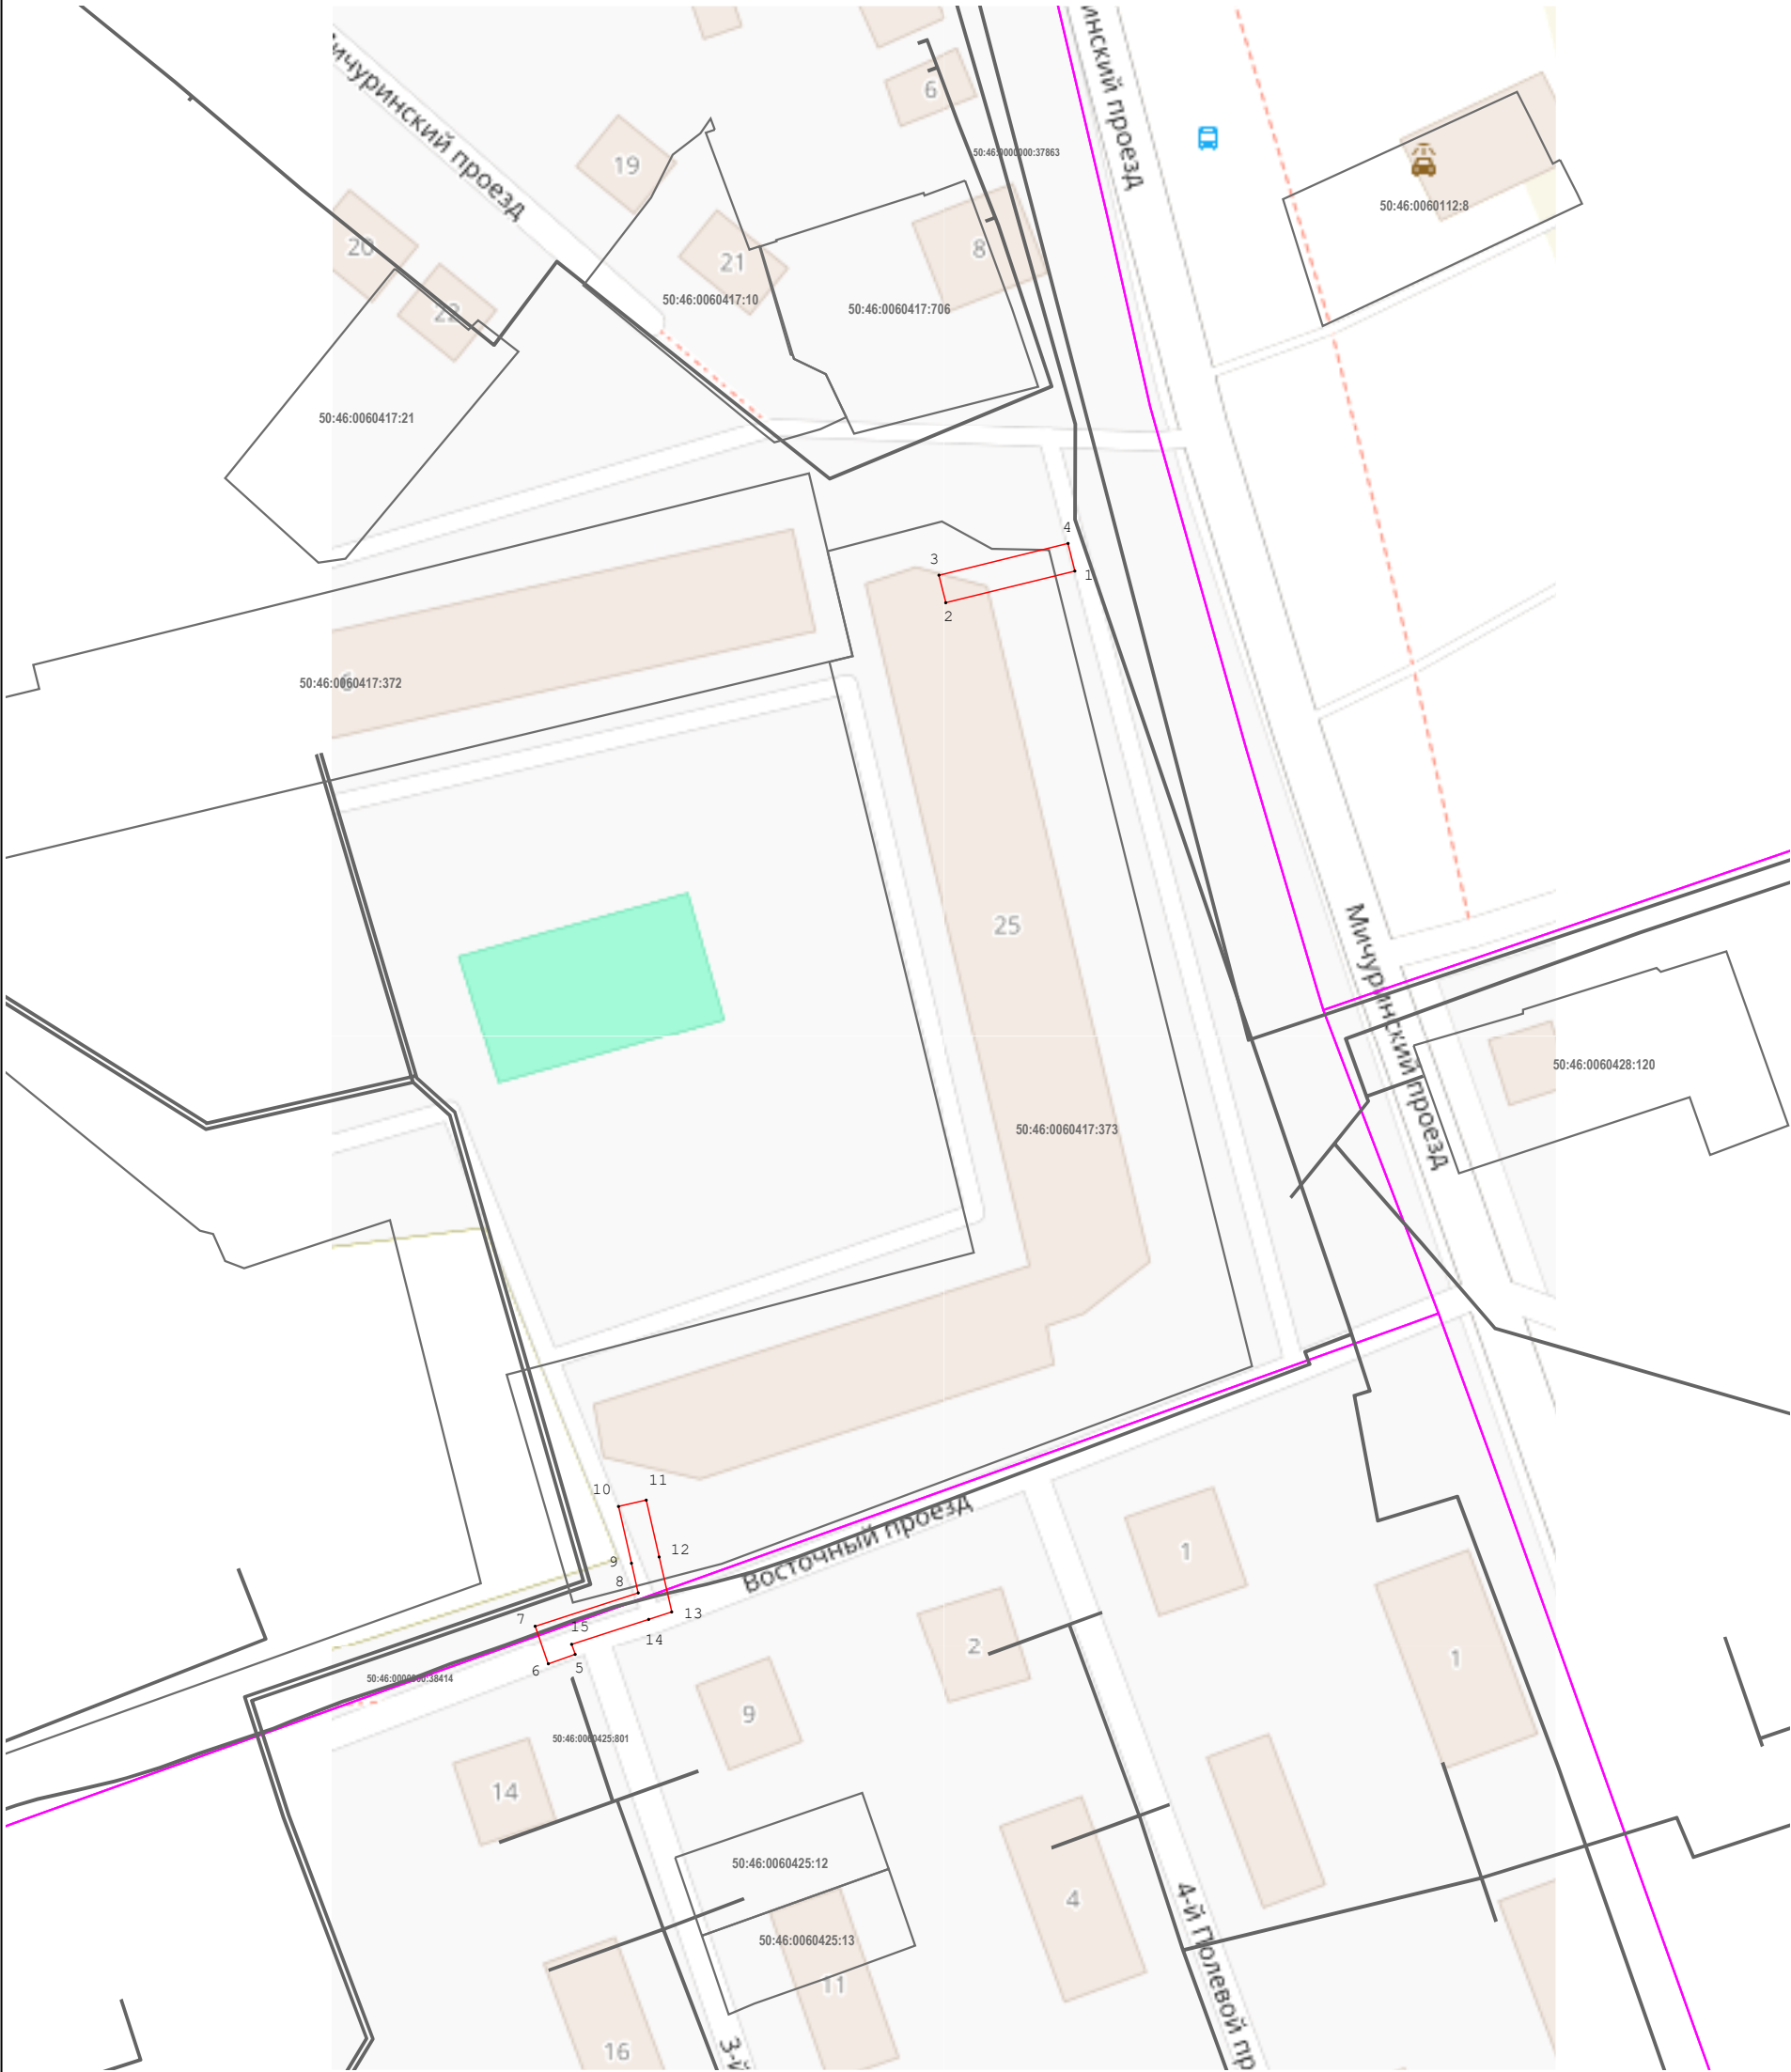

Масштаб 1:1 000

Используемые условные знаки и обозначения:

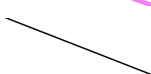-  - граница зоны
-  - характерная точка границы зоны
-  - Обозначение границы кадастрового квартала по сведениям ЕГРН
-  - Обозначение границы земельного участка, сведения о котором содержатся в ЕГРН