

ГРАФИЧЕСКОЕ ОПИСАНИЕ
местоположения границ населенных пунктов, территориальных
зон, особо охраняемых природных территорий, зон с особыми
условиями использования территории

Публичный сервитут объекта «Газопровод высокого давления», кадастровый номер 50:46:0000000:32054

(наименование объекта, местоположение границ которого описано (далее - объект))

Раздел 1

Сведения об объекте		
№ п/п	Характеристики объекта	Описание характеристик
1	2	3
1	Местоположение объекта	Московская область, городской округ Электросталь, город Электросталь.
2	Площадь объекта ± величина погрешности определения площади ($P \pm \Delta P$)	2 919 м²
3	Иные характеристики объекта	Вид объекта реестра границ: Граница публичного сервитута Кадастровый номер квартала: 50:46:0000000 Вид или наименование публичного сервитута по документу: Публичный сервитут объекта «Газопровод высокого давления», кадастровый номер 50:46:0000000:32054 Орган, принявший решение об установлении публичного сервитута: Администрация городского округа Электросталь Московской области Цель установления публичного сервитута: Размещение объектов электросетевого хозяйства, тепловых сетей, водопроводных сетей, сетей водоотведения, линий и сооружений связи, линейных объектов системы газоснабжения, нефтепроводов и нефтепродуктопроводов, их неотъемлемых технологических частей, если указанные объекты являются объектами федерального, регионального или местного значения, либо необходимы для организации электро-, газо-, тепло-, водоснабжения населения и водоотведения, подключения (технологического присоединения) к сетям инженерно-технического обеспечения, либо переносятся в связи с изъятием земельных участков, на которых они ранее располагались, для государственных или муниципальных нужд (далее также - инженерные сооружения) Срок публичного сервитута: продолжительность: 49 лет Обладатель публичного сервитута: Юридическое лицо, зарегистрированное в Российской Федерации Акционерное Общество "Мособлгаз" (ИНН: 5032292612, ОГРН: 1175024034734, адрес эл. почты: info@mosoblغاز.ru, почтовый адрес: 143082, Московская область, Одинцовский г.о., д. Раздоры, 1-й км Рублево-Успенского шоссе, д. 1, корп.Б).

Раздел 2

Сведения о местоположении границ объекта

1. Система координат МСК-50, зона 2					
2. Сведения о характерных точках границ объекта					
Обозначение характерных точек границ	Координаты, м		Метод определения координат характерной точки	Средняя квадратическая погрешность положения характерной точки (Mt), м	Описание обозначения точки на местности (при наличии)
	X	Y			
1	2	3	4	5	6
1	472 777,17	2 249 054,84	Аналитический метод	0,10	—
2	472 781,02	2 249 053,74		0,10	
3	472 786,29	2 249 072,35		0,10	
4	472 795,38	2 249 107,14		0,10	
5	472 822,84	2 249 218,55		0,10	
6	472 834,63	2 249 268,36		0,10	
7	472 858,78	2 249 363,02		0,10	
8	472 880,16	2 249 451,65		0,10	
9	472 894,90	2 249 510,92		0,10	
10	472 903,92	2 249 545,83		0,10	
11	472 901,84	2 249 546,37		0,10	
12	472 909,89	2 249 578,37		0,10	
13	472 912,05	2 249 588,72		0,10	
14	472 928,67	2 249 653,41		0,10	
15	472 942,97	2 249 710,68		0,10	
16	472 949,03	2 249 733,54		0,10	
17	472 970,01	2 249 728,15		0,10	
18	472 970,36	2 249 726,86		0,10	
19	472 972,31	2 249 725,85		0,10	
20	472 973,74	2 249 731,79		0,10	
21	472 973,17	2 249 732,29		0,10	
22	472 971,40	2 249 732,65		0,10	
23	472 970,13	2 249 732,25		0,10	
24	472 946,18	2 249 738,40		0,10	
25	472 939,10	2 249 711,68		0,10	
26	472 924,79	2 249 654,41		0,10	
27	472 908,15	2 249 589,62		0,10	
28	472 905,99	2 249 579,26		0,10	
29	472 896,99	2 249 543,49		0,10	
30	472 899,05	2 249 542,96		0,10	
31	472 876,27	2 249 452,60		0,10	
32	472 854,90	2 249 363,98		0,10	
33	472 830,75	2 249 269,33		0,10	
34	472 818,96	2 249 219,49		0,10	
35	472 791,50	2 249 108,12		0,10	
36	472 782,43	2 249 073,39		0,10	
1	472 777,17	2 249 054,84	0,10		
3. Сведения о характерных точках части (частей) границы объекта					
1	2	3	4	5	6
—	—	—	—	—	—

Раздел 3

Сведения о местоположении измененных (уточненных) границ объекта

1. Система координат МСК-50, зона 2

2. Сведения о характерных точках границ объекта

Обозначение характерных точек границы	Существующие координаты, м		Измененные (уточненные) координаты, м		Метод определения координат характерной точки	Средняя квадратическая погрешность положения характерной точки (Mt), м	Описание обозначения точки на местности (при наличии)
	X	Y	X	Y			
1	2	3	4	5	6	7	8
—	—	—	—	—	—	—	—
3. Сведения о характерных точках части (частей) границы объекта							
1	2	3	4	5	6	7	8
—	—	—	—	—	—	—	—

План границ объекта




Масштаб 1:2 000

Используемые условные знаки и обозначения:

- граница земельного участка по сведения ЕГРН

Раздел 4
План границ объекта

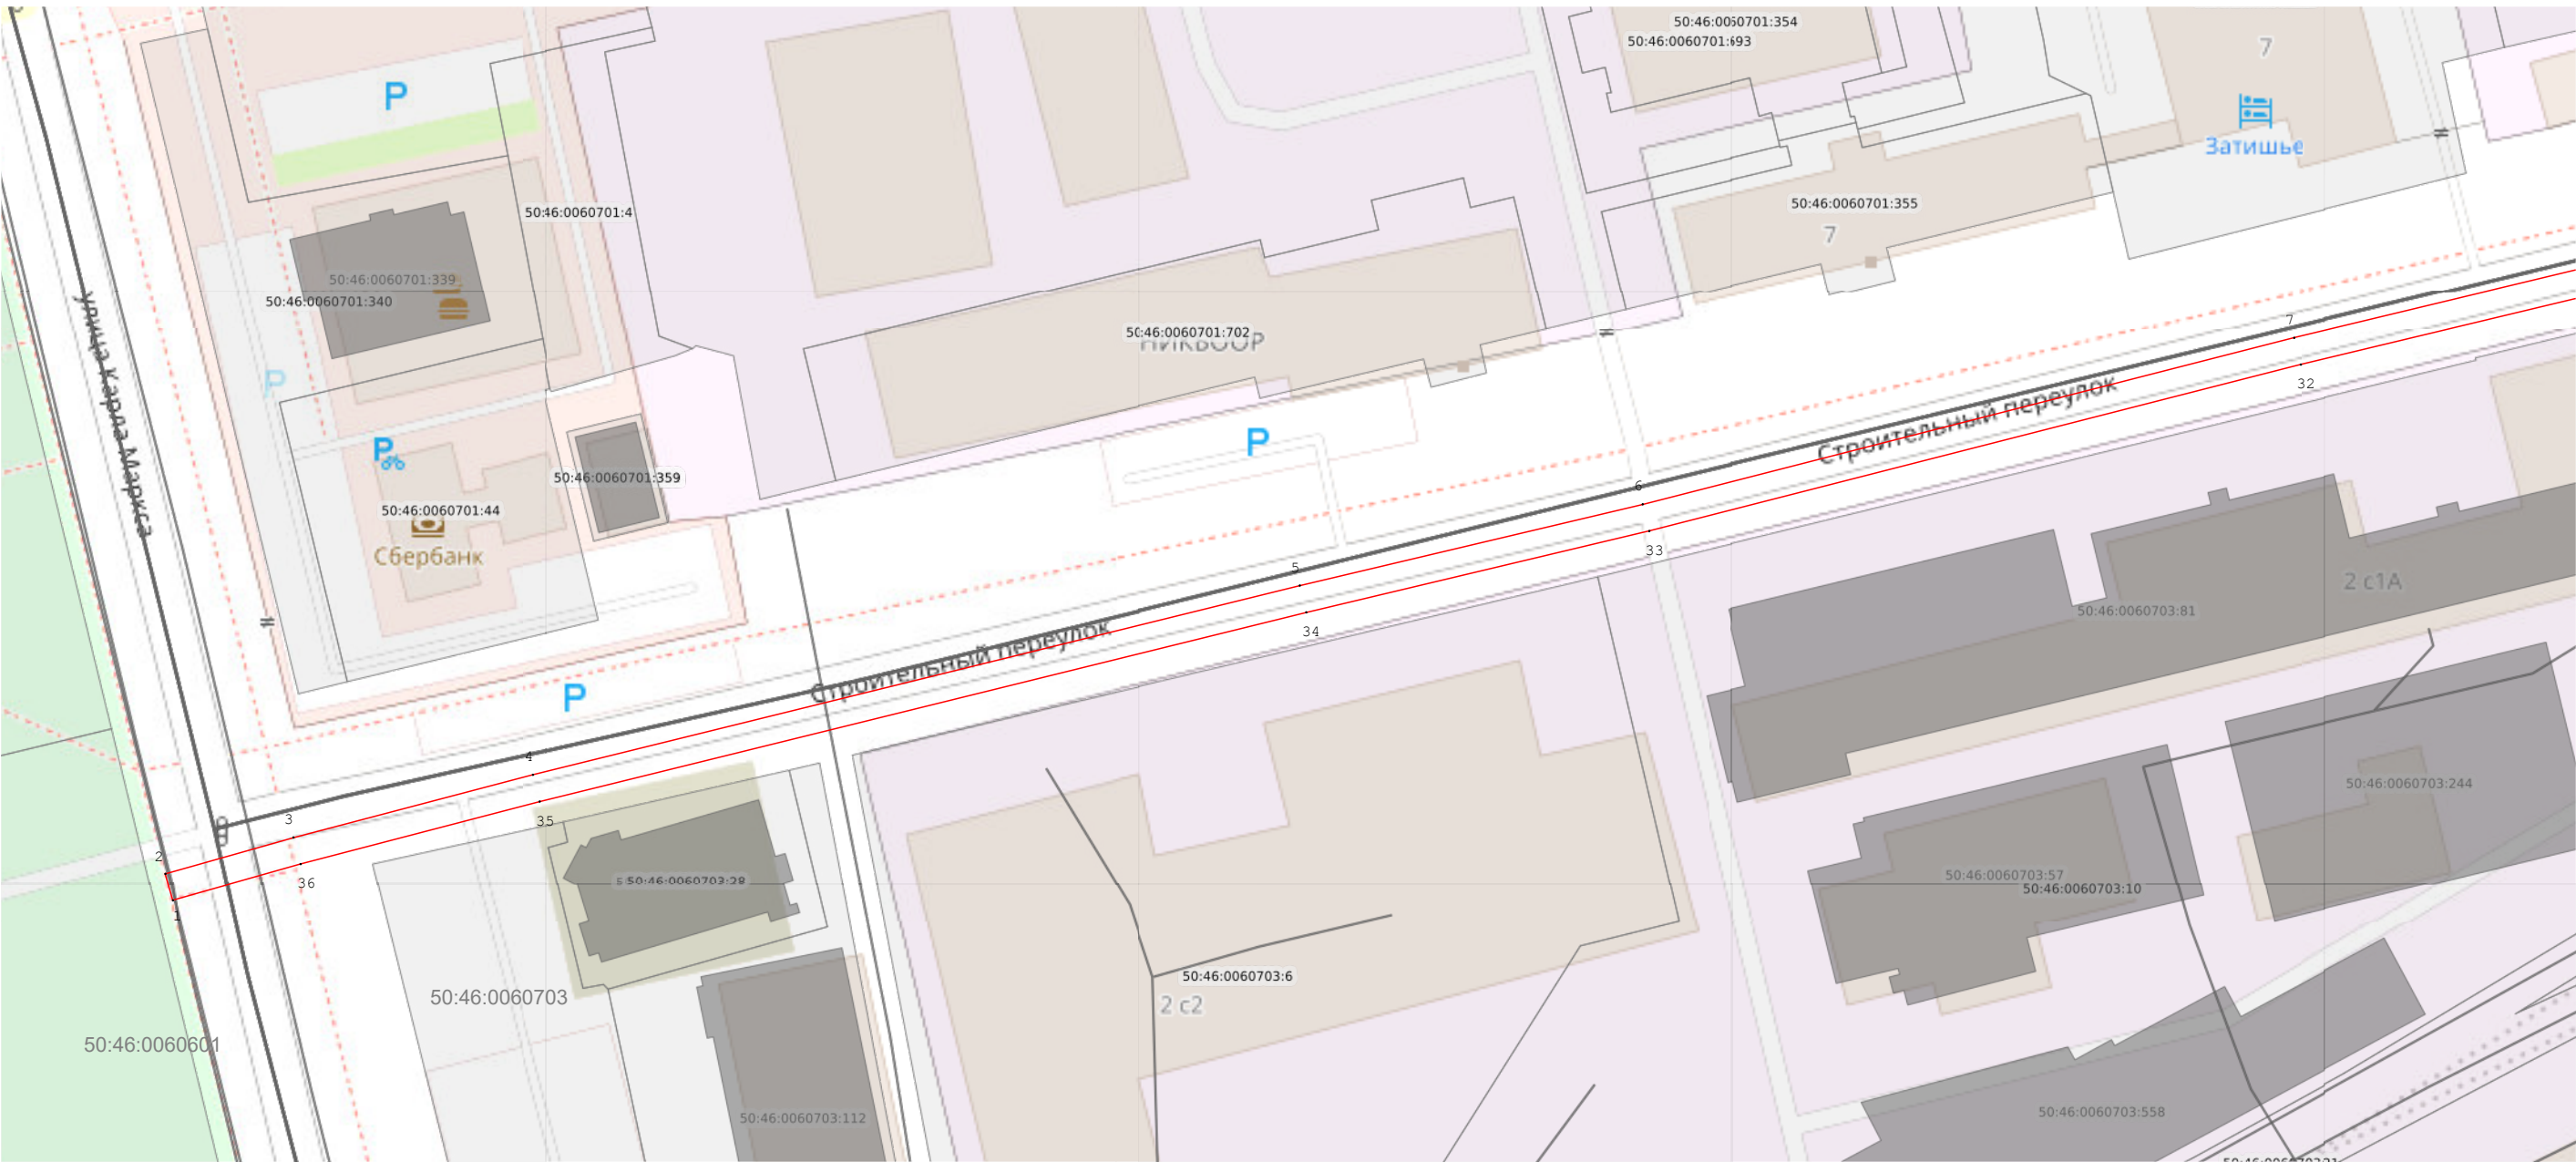


Масштаб 1:1 000

Используемые условные знаки и обозначения:

- 7 - характерная точка границы зоны
- граница зоны
- граница кадастрового квартала по сведениям ЕГРН
- граница земельного участка по сведения ЕГРН

Раздел 4
План границ объекта

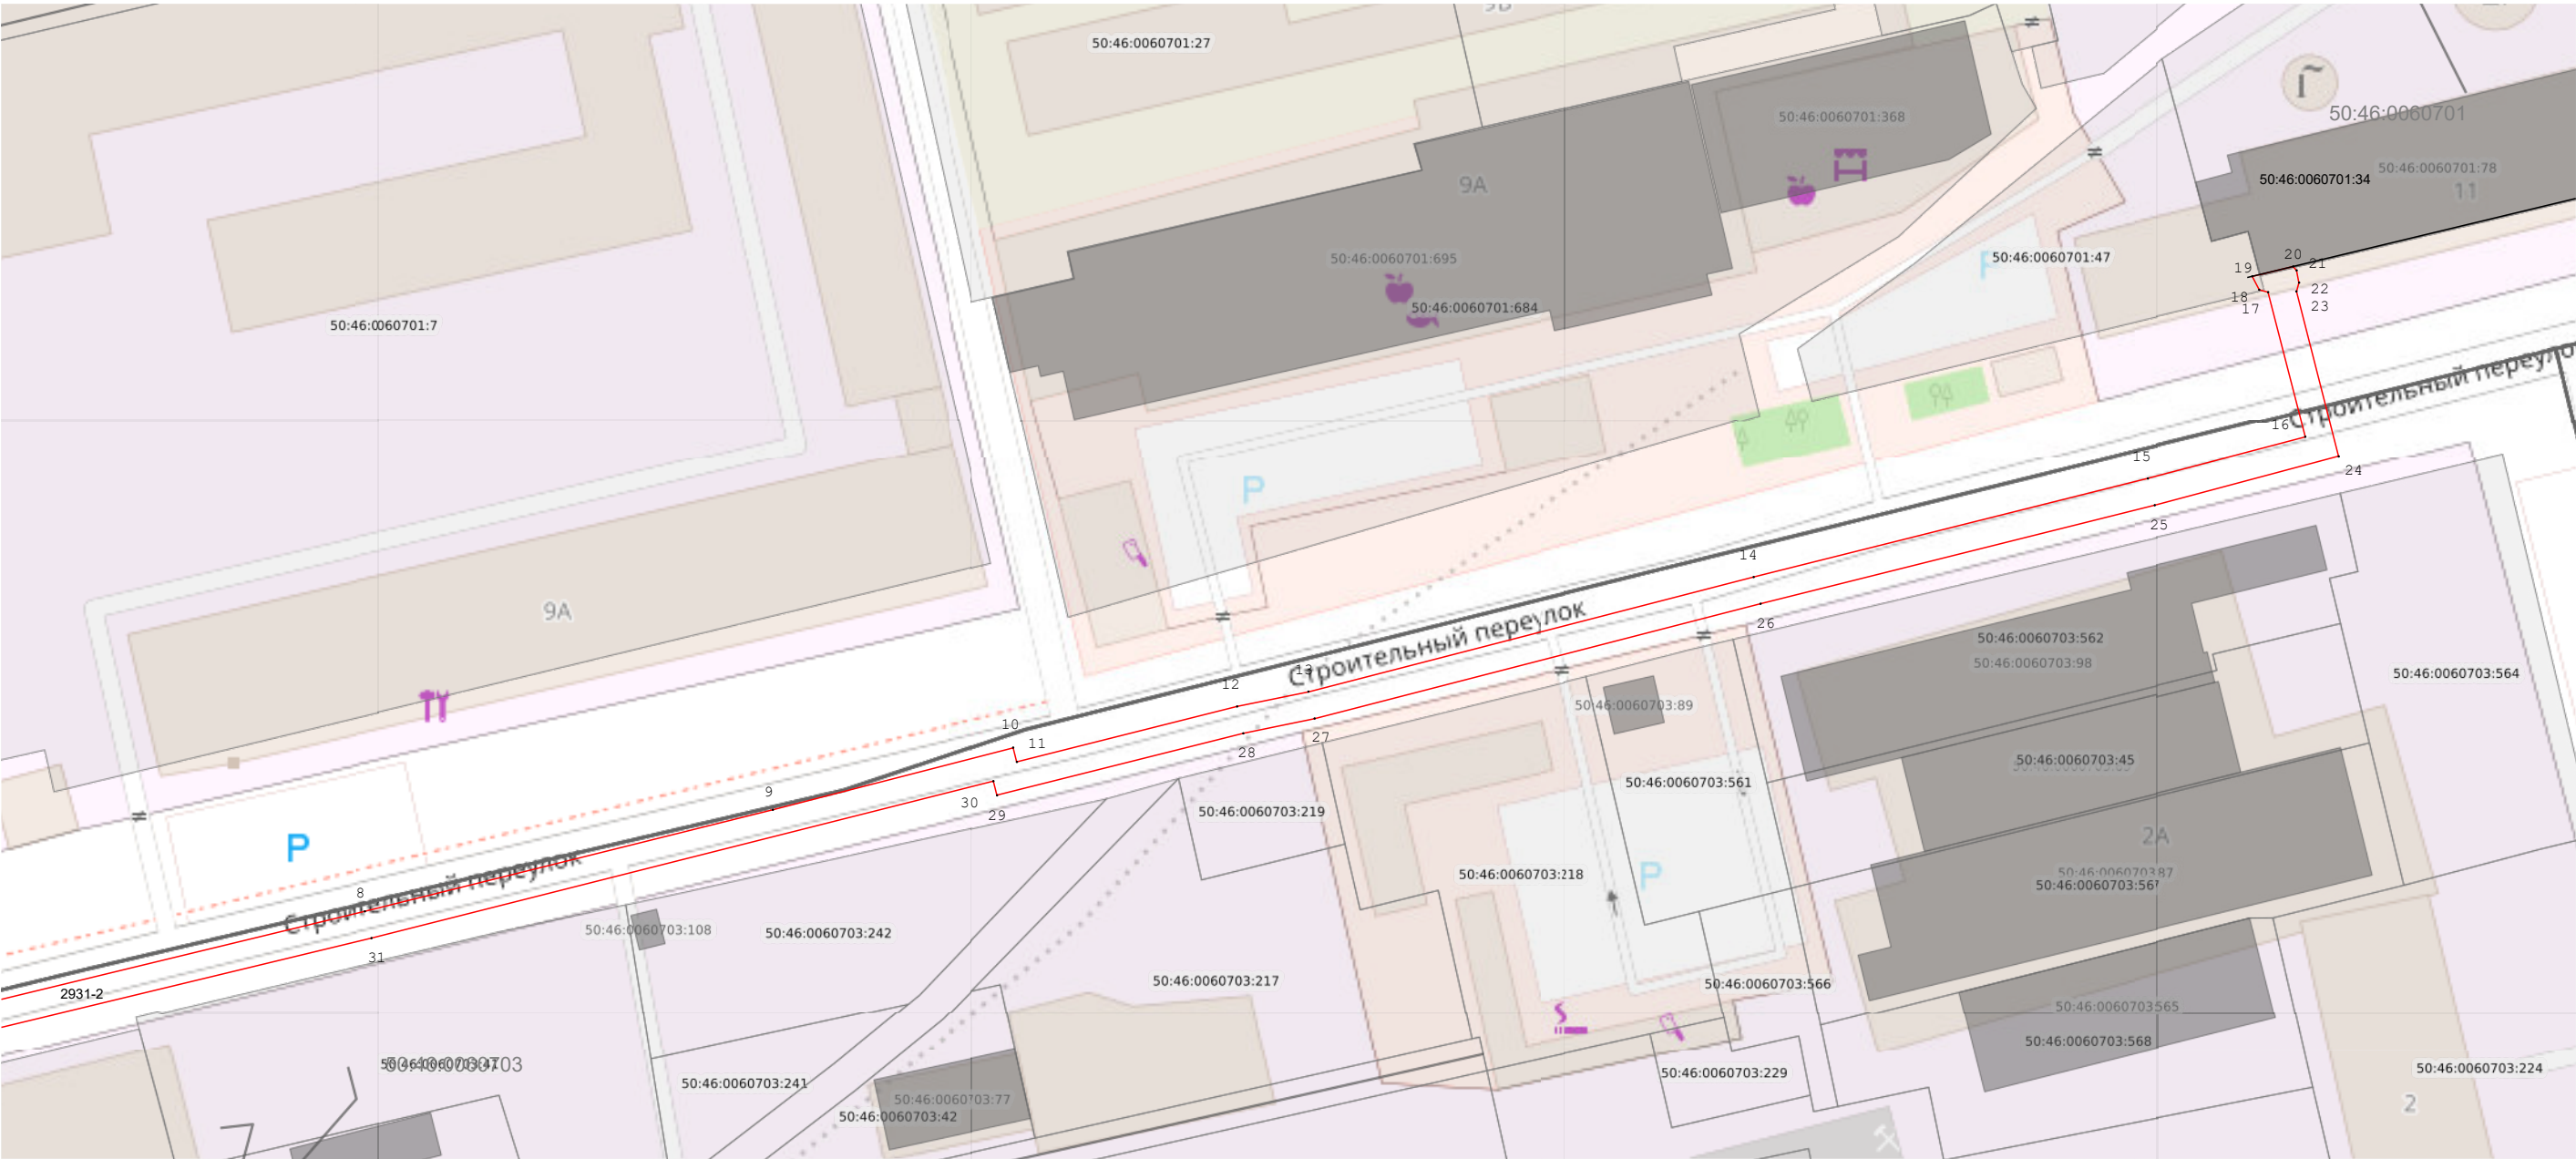

Масштаб 1:1 000

Используемые условные знаки и обозначения:

-  - характерная точка границы зоны
-  - граница зоны
-  - граница кадастрового квартала по сведениям ЕГРН
-  - граница земельного участка по сведения ЕГРН