

ГРАФИЧЕСКОЕ ОПИСАНИЕ
местоположения границ населенных пунктов, территориальных
зон, особо охраняемых природных территорий, зон с особыми
условиями использования территории

Публичный сервитут объекта «Газопровод низкого давления», кадастровый номер 50:46:0000000:32135

(наименование объекта, местоположение границ которого описано (далее - объект)

Раздел 1

Сведения об объекте		
№ п/п	Характеристики объекта	Описание характеристик
1	2	3
1	Местоположение объекта	Московская область, городской округ Электросталь, город Электросталь.
2	Площадь объекта ± величина погрешности определения площади ($P \pm \Delta P$)	863 ± 10 м²
3	Иные характеристики объекта	Вид объекта реестра границ: Граница публичного сервитута Кадастровый номер квартала: 50:46:0020302 Вид или наименование публичного сервитута по документу: Публичный сервитут объекта «Газопровод низкого давления», кадастровый номер 50:46:0000000:32135 Орган, принявший решение об установлении публичного сервитута: Администрация городского округа Электросталь Московской области Цель установления публичного сервитута: Размещение объектов электросетевого хозяйства, тепловых сетей, водопроводных сетей, сетей водоотведения, линий и сооружений связи, линейных объектов системы газоснабжения, нефтепроводов и нефтепродуктопроводов, их неотъемлемых технологических частей, если указанные объекты являются объектами федерального, регионального или местного значения, либо необходимы для организации электро-, газо-, тепло-, водоснабжения населения и водоотведения, подключения (технологического присоединения) к сетям инженерно-технического обеспечения, либо переносятся в связи с изъятием земельных участков, на которых они ранее располагались, для государственных или муниципальных нужд (далее также - инженерные сооружения) Срок публичного сервитута: продолжительность: 49 лет Обладатель публичного сервитута: Юридическое лицо, зарегистрированное в Российской Федерации Акционерное Общество «Мособлгаз» (ИНН: 5032292612, ОГРН: 1175024034734, адрес эл. почты: info@mosoblغاز.ru, почтовый адрес: Московская обл. г. Одинцово, д. Раздоры, 1-й км Рублево-Успенского шоссе, д. 1, корп. Б).

Раздел 2

Сведения о местоположении границ объекта

1. Система координат МСК-50, зона 2

2. Сведения о характерных точках границ объекта

Обозначение характерных точек границ	Координаты, м		Метод определения координат характерной точки	Средняя квадратическая погрешность положения характерной точки (Mt), м	Описание обозначения точки на местности (при наличии)
	X	Y			
1	2	3	4	5	6
1	472 514,94	2 247 837,76	Аналитический метод	0,10	—
2	472 518,82	2 247 836,77		0,10	
3	472 518,97	2 247 837,35		0,10	
4	472 527,43	2 247 835,15		0,10	
5	472 534,01	2 247 833,45		0,10	
6	472 533,89	2 247 833,00		0,10	
7	472 537,77	2 247 832,02		0,10	
8	472 537,88	2 247 832,45		0,10	
9	472 551,92	2 247 828,80		0,10	
10	472 551,83	2 247 828,43		0,10	
11	472 555,71	2 247 827,45		0,10	
12	472 555,80	2 247 827,80		0,10	
13	472 565,81	2 247 825,20		0,10	
14	472 571,61	2 247 823,70		0,10	
15	472 570,71	2 247 820,05		0,10	
16	472 570,08	2 247 817,44		0,10	
17	472 567,31	2 247 806,09		0,10	
18	472 573,30	2 247 804,63		0,10	
19	472 590,59	2 247 800,42		0,10	
20	472 594,58	2 247 799,45		0,10	
21	472 595,52	2 247 803,34		0,10	
22	472 591,54	2 247 804,31		0,10	
23	472 574,25	2 247 808,52		0,10	
24	472 572,15	2 247 809,03		0,10	
25	472 573,97	2 247 816,49		0,10	
26	472 574,13	2 247 817,15		0,10	
27	472 574,97	2 247 816,95		0,10	
28	472 575,92	2 247 820,83		0,10	
29	472 575,07	2 247 821,04		0,10	
30	472 575,96	2 247 824,67		0,10	
31	472 577,95	2 247 832,86		0,10	
32	472 578,83	2 247 832,65		0,10	
33	472 579,78	2 247 836,53		0,10	
34	472 578,90	2 247 836,75		0,10	
35	472 582,02	2 247 849,56		0,10	
36	472 582,91	2 247 849,34		0,10	
37	472 583,86	2 247 853,22		0,10	
38	472 582,97	2 247 853,44		0,10	
39	472 585,01	2 247 861,84		0,10	
40	472 585,82	2 247 865,15		0,10	
41	472 586,74	2 247 864,93		0,10	
42	472 587,69	2 247 868,82		0,10	
43	472 584,83	2 247 869,52		0,10	
44	472 582,88	2 247 869,99		0,10	
45	472 582,41	2 247 868,05		0,10	
46	472 581,60	2 247 864,71		0,10	
47	472 579,96	2 247 865,10		0,10	

Раздел 2

Сведения о местоположении границ объекта					
1	2	3	4	5	6
48	472 564,25	2 247 868,79	Аналитический метод	0,10	—
49	472 564,36	2 247 869,24		0,10	
50	472 560,47	2 247 870,19		0,10	
51	472 560,35	2 247 869,70		0,10	
52	472 545,50	2 247 873,19		0,10	
53	472 545,70	2 247 873,98		0,10	
54	472 541,81	2 247 874,94		0,10	
55	472 541,61	2 247 874,10		0,10	
56	472 526,77	2 247 877,59		0,10	
57	472 526,98	2 247 878,43		0,10	
58	472 523,09	2 247 879,38		0,10	
59	472 522,40	2 247 876,58		0,10	
60	472 521,92	2 247 874,62		0,10	
61	472 523,89	2 247 874,16		0,10	
62	472 542,62	2 247 869,76		0,10	
63	472 561,37	2 247 865,36		0,10	
64	472 579,05	2 247 861,20		0,10	
65	472 580,65	2 247 860,83		0,10	
66	472 578,61	2 247 852,45		0,10	
67	472 578,34	2 247 851,33		0,10	
68	472 574,54	2 247 835,76		0,10	
69	472 572,55	2 247 827,59		0,10	
70	472 566,82	2 247 829,08		0,10	
71	472 554,85	2 247 832,18		0,10	
72	472 536,94	2 247 836,82		0,10	
73	472 528,43	2 247 839,03		0,10	
74	472 518,02	2 247 841,73		0,10	
75	472 516,09	2 247 842,23		0,10	
76	472 515,58	2 247 840,28	0,10		
1	472 514,94	2 247 837,76	0,10		
3. Сведения о характерных точках части (частей) границы объекта					
1	2	3	4	5	6
—	—	—	—	—	—

Раздел 3


Сведения о местоположении измененных (уточненных) границ объекта

1. Система координат МСК-50, зона 2

2. Сведения о характерных точках границ объекта

Обозначение характерных точек границы	Существующие координаты, м		Измененные (уточненные) координаты, м		Метод определения координат характерной точки	Средняя квадратическая погрешность положения характерной точки (Mt), м	Описание обозначения точки на местности (при наличии)
	X	Y	X	Y			
1	2	3	4	5	6	7	8
—	—	—	—	—	—	—	—
3. Сведения о характерных точках части (частей) границы объекта							
1	2	3	4	5	6	7	8
—	—	—	—	—	—	—	—

Раздел 4
План границ объекта

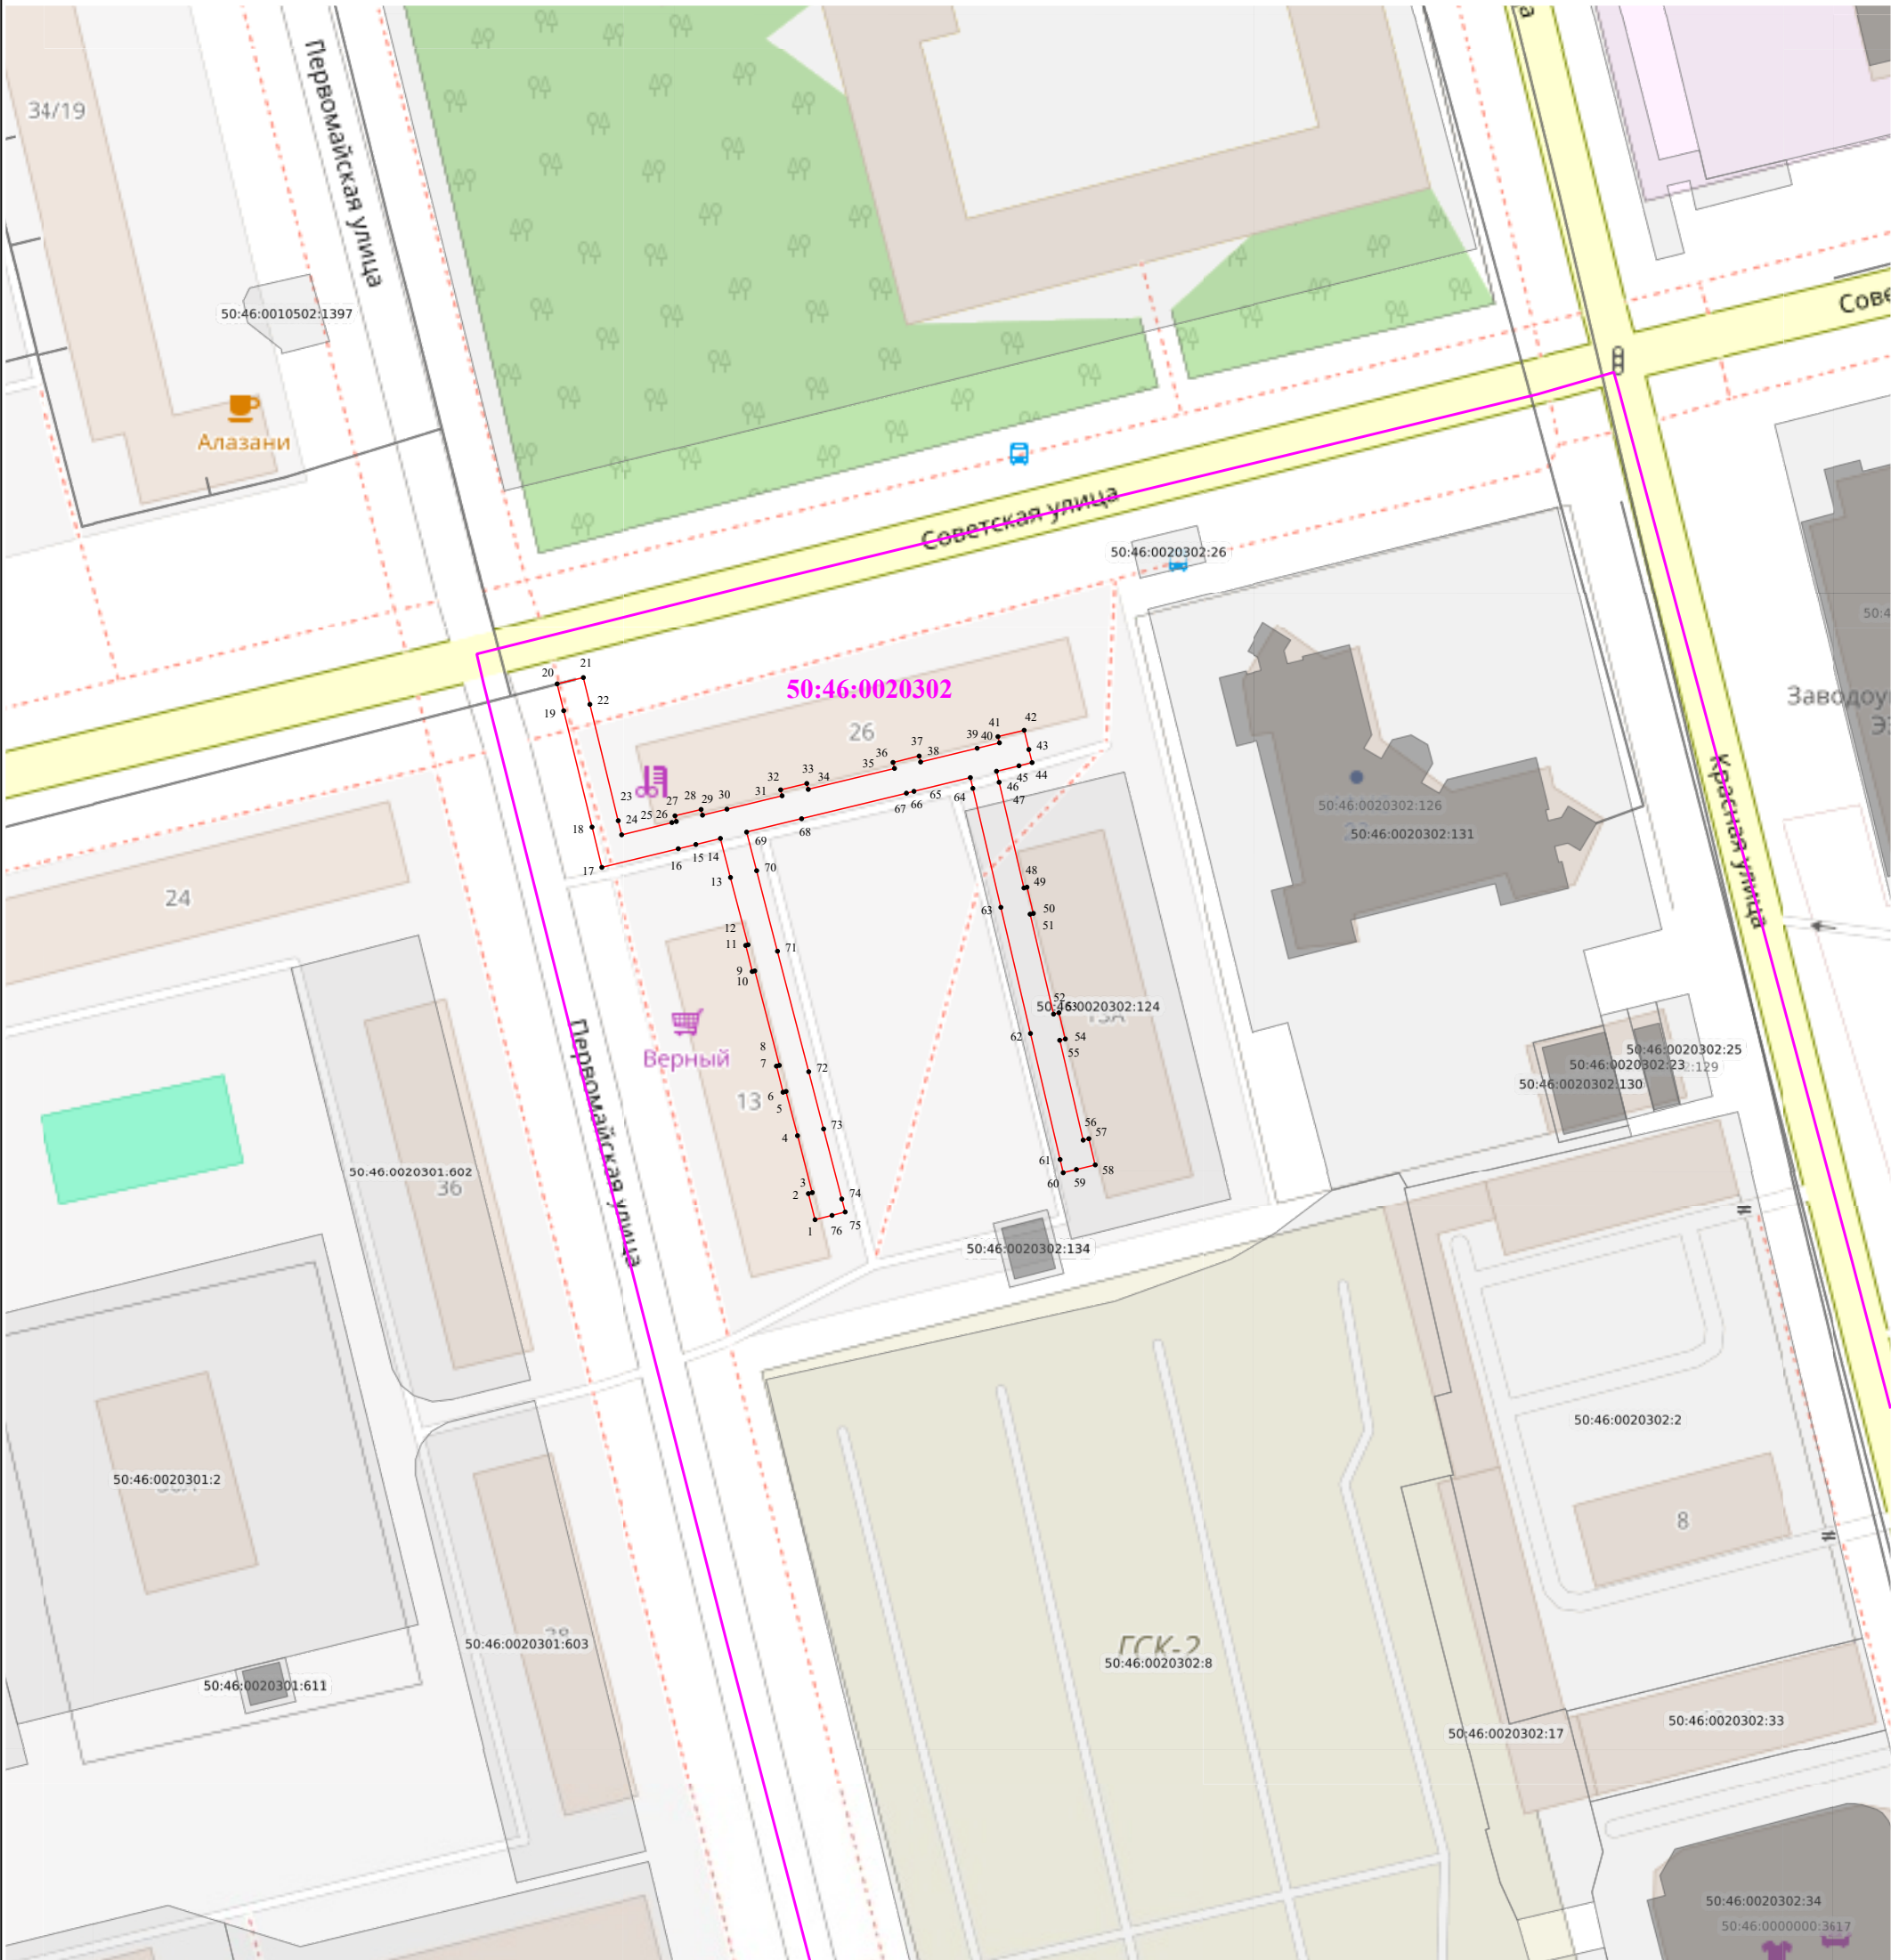

Масштаб 1:1 000

Используемые условные знаки и обозначения:

- граница публичного сервитута
- 1 - характерная точка границы публичного сервитута
- обозначение границы учтенного земельного участка
- обозначение границы кадастрового квартала