

ГРАФИЧЕСКОЕ ОПИСАНИЕ
местоположения границ населенных пунктов, территориальных
зон, особо охраняемых природных территорий, зон с особыми
условиями использования территории

Публичный сервитут объекта «Газопровод низкого давления», кадастровый номер 50:46:0000000:32092

(наименование объекта, местоположение границ которого описано (далее - объект))

Раздел 1

Сведения об объекте		
№ п/п	Характеристики объекта	Описание характеристик
1	2	3
1	Местоположение объекта	Московская область, городской округ Электросталь, город Электросталь.
2	Площадь объекта ± величина погрешности определения площади ($P \pm \Delta P$)	3 754 ± 21 м²
3	Иные характеристики объекта	Вид объекта реестра границ: Граница публичного сервитута Кадастровый номер квартала: 50:46:0000000 Вид или наименование публичного сервитута по документу: Публичный сервитут объекта «Газопровод низкого давления», кадастровый номер 50:46:0000000:32092 Орган, принявший решение об установлении публичного сервитута: Администрация городского округа Электросталь Московской области Цель установления публичного сервитута: Размещение объектов электросетевого хозяйства, тепловых сетей, водопроводных сетей, сетей водоотведения, линий и сооружений связи, линейных объектов системы газоснабжения, нефтепроводов и нефтепродуктопроводов, их неотъемлемых технологических частей, если указанные объекты являются объектами федерального, регионального или местного значения, либо необходимы для организации электро-, газо-, тепло-, водоснабжения населения и водоотведения, подключения (технологического присоединения) к сетям инженерно-технического обеспечения, либо переносятся в связи с изъятием земельных участков, на которых они ранее располагались, для государственных или муниципальных нужд (далее также - инженерные сооружения), Публичный сервитут, для целей размещения линейных объектов системы газоснабжения, их неотъемлемых технологических частей. Срок установления 588 месяцев. Владелец публичного сервитута: Акционерное Общество «Мособлгаз» (ИНН 5032292612, ОГРН 1175024034734). Адрес: Московская обл. г. Одинцово, д. Раздоры, 1-й км Рублево-Успенского шоссе, д. 1, корп. Б. Электронная почта : info@mosoblgaz.ru Владелец публичного сервитута: Юридическое лицо, зарегистрированное в Российской Федерации Акционерное Общество "Мособлгаз" (ИНН: 5032292612, ОГРН: 1175024034734, адрес эл. почты: info@mosoblgaz.ru, почтовый адрес: Московская обл. г. Одинцово, д. Раздоры, 1-й км Рублево-Успенского шоссе, д. 1).

Раздел 2

Сведения о местоположении границ объекта

1. Система координат МСК-50, зона 2					
2. Сведения о характерных точках границ объекта					
Обозначение характерных точек границ	Координаты, м		Метод определения координат характерной точки	Средняя квадратическая погрешность положения характерной точки (Mt), м	Описание обозначения точки на местности (при наличии)
	X	Y			
1	2	3	4	5	6
ОЗ(1)					
1	473 046,37	2 248 691,56	Аналитический метод	0,10	—
2	473 047,22	2 248 688,68		0,10	
3	473 048,88	2 248 686,18		0,10	
4	473 051,21	2 248 684,29		0,10	
5	473 054,00	2 248 683,18		0,10	
6	473 060,08	2 248 681,76		0,10	
7	473 063,72	2 248 681,59		0,10	
8	473 066,59	2 248 682,44		0,10	
9	473 069,09	2 248 684,10		0,10	
10	473 070,98	2 248 686,43		0,10	
11	473 072,09	2 248 689,22		0,10	
12	473 074,03	2 248 697,49		0,10	
13	473 074,20	2 248 701,13		0,10	
14	473 073,35	2 248 704,01		0,10	
15	473 071,68	2 248 706,50		0,10	
16	473 069,35	2 248 708,39		0,10	
17	473 066,57	2 248 709,51		0,10	
18	473 060,49	2 248 710,93		0,10	
19	473 056,85	2 248 711,10		0,10	
20	473 053,97	2 248 710,25		0,10	
21	473 051,48	2 248 708,58		0,10	
22	473 049,59	2 248 706,25		0,10	
23	473 048,47	2 248 703,47		0,10	
24	473 046,54	2 248 695,20		0,10	
1	473 046,37	2 248 691,56	0,10		
ОЗ(2)					
25	473 227,62	2 248 485,19	Аналитический метод	0,10	—
26	473 226,69	2 248 481,30		0,10	
27	473 231,70	2 248 480,10		0,10	
28	473 243,72	2 248 477,81		0,10	
29	473 254,01	2 248 476,46		0,10	
30	473 271,55	2 248 473,60		0,10	
31	473 274,57	2 248 484,00		0,10	
32	473 284,97	2 248 480,61		0,10	
33	473 286,21	2 248 484,41		0,10	
34	473 271,89	2 248 489,08		0,10	
35	473 268,70	2 248 478,12		0,10	
36	473 254,59	2 248 480,42		0,10	
37	473 244,38	2 248 481,76		0,10	
38	473 232,52	2 248 484,01		0,10	
25	473 227,62	2 248 485,19		0,10	
ОЗ(3)					
39	473 308,01	2 248 479,15	Аналитический метод	0,10	—
40	473 307,05	2 248 475,26		0,10	
41	473 346,54	2 248 465,47		0,10	
42	473 347,50	2 248 469,35		0,10	

Раздел 2

Сведения о местоположении границ объекта					
1	2	3	4	5	6
39	473 308,01	2 248 479,15	Аналитический метод	0,10	—
ОЗ(4)					
43	473 386,43	2 248 460,26	Аналитический метод	0,10	—
44	473 385,48	2 248 456,38		0,10	
45	473 424,73	2 248 446,74		0,10	
46	473 425,68	2 248 450,63		0,10	
43	473 386,43	2 248 460,26		0,10	
ОЗ(5)					
47	473 446,80	2 248 445,51	Аналитический метод	0,10	—
48	473 445,75	2 248 441,65		0,10	
49	473 448,56	2 248 440,89		0,10	
50	473 492,22	2 248 426,33		0,10	
51	473 493,49	2 248 430,12		0,10	
52	473 449,72	2 248 444,72		0,10	
47	473 446,80	2 248 445,51		0,10	
ОЗ(6)					
53	473 513,39	2 248 448,31	Аналитический метод	0,10	—
54	473 512,04	2 248 443,27		0,10	
55	473 516,14	2 248 442,18		0,10	
56	473 517,17	2 248 446,04		0,10	
57	473 516,94	2 248 446,10		0,10	
58	473 521,97	2 248 464,75		0,10	
59	473 518,06	2 248 465,80		0,10	
53	473 513,39	2 248 448,31		0,10	
ОЗ(7)					
60	473 073,36	2 248 536,90	Аналитический метод	0,10	—
61	473 072,35	2 248 533,03		0,10	
62	473 089,47	2 248 528,55		0,10	
63	473 113,55	2 248 522,00		0,10	
64	473 130,67	2 248 516,92		0,10	
65	473 131,81	2 248 520,74		0,10	
66	473 114,64	2 248 525,85		0,10	
67	473 090,51	2 248 532,41		0,10	
60	473 073,36	2 248 536,90		0,10	
ОЗ(8)					
68	473 011,21	2 248 554,56	Аналитический метод	0,10	—
69	473 009,90	2 248 550,38		0,10	
70	473 013,71	2 248 549,18		0,10	
71	473 013,83	2 248 549,54		0,10	
72	473 050,28	2 248 538,07		0,10	
73	473 051,48	2 248 541,89		0,10	
68	473 011,21	2 248 554,56		0,10	
ОЗ(9)					
74	472 932,15	2 248 573,80	Аналитический метод	0,10	—
75	472 931,10	2 248 569,66		0,10	
76	472 934,98	2 248 568,68		0,10	
77	472 935,05	2 248 568,94		0,10	
78	472 973,93	2 248 559,11		0,10	
79	472 974,91	2 248 562,99		0,10	
74	472 932,15	2 248 573,80		0,10	
ОЗ(10)					
80	473 164,82	2 248 528,39	Аналитический метод	0,10	—
81	473 190,76	2 248 522,10		0,10	
82	473 190,89	2 248 522,73		0,10	
83	473 202,00	2 248 519,45		0,10	

Раздел 2

Сведения о местоположении границ объекта					
1	2	3	4	5	6
84	473 203,14	2 248 523,28	Аналитический метод	0,10	—
85	473 191,69	2 248 526,67		0,10	
86	473 195,58	2 248 545,77		0,10	
87	473 194,01	2 248 546,17		0,10	
88	473 203,94	2 248 585,57		0,10	
89	473 232,71	2 248 704,22		0,10	
90	473 228,82	2 248 705,17		0,10	
91	473 200,06	2 248 586,52		0,10	
92	473 189,15	2 248 543,27		0,10	
93	473 190,90	2 248 542,83		0,10	
94	473 187,67	2 248 526,96		0,10	
95	473 165,77	2 248 532,28		0,10	
80	473 164,82	2 248 528,39	0,10		
ОЗ(11)					
96	473 505,72	2 248 499,05	Аналитический метод	0,10	—
97	473 509,62	2 248 498,03		0,10	
98	473 512,40	2 248 508,71		0,10	
99	473 514,38	2 248 508,23		0,10	
100	473 519,09	2 248 527,65		0,10	
101	473 514,54	2 248 528,79		0,10	
102	473 513,82	2 248 525,80		0,10	
103	473 514,49	2 248 525,64		0,10	
104	473 511,45	2 248 513,10		0,10	
105	473 509,55	2 248 513,60		0,10	
96	473 505,72	2 248 499,05		0,10	
ОЗ(12)					
106	472 853,33	2 248 585,62	Аналитический метод	0,10	—
107	472 857,17	2 248 584,53		0,10	
108	472 860,02	2 248 594,57		0,10	
109	472 882,78	2 248 588,12		0,10	
110	472 910,47	2 248 580,84		0,10	
111	472 909,12	2 248 575,04		0,10	
112	472 913,02	2 248 574,14		0,10	
113	472 915,25	2 248 583,72		0,10	
114	472 883,83	2 248 591,98		0,10	
115	472 863,57	2 248 597,72		0,10	
116	472 868,71	2 248 613,29		0,10	
117	472 873,23	2 248 632,12		0,10	
118	472 875,52	2 248 642,74		0,10	
119	472 878,70	2 248 655,78		0,10	
120	472 885,84	2 248 662,22		0,10	
121	472 883,16	2 248 665,19		0,10	
122	472 875,11	2 248 657,92		0,10	
123	472 872,05	2 248 645,37		0,10	
124	472 870,71	2 248 645,66		0,10	
125	472 869,87	2 248 641,75		0,10	
126	472 871,16	2 248 641,47		0,10	
127	472 869,33	2 248 633,01		0,10	
128	472 864,86	2 248 614,39		0,10	
129	472 859,72	2 248 598,81		0,10	
130	472 857,26	2 248 599,51		0,10	
106	472 853,33	2 248 585,62		0,10	
3. Сведения о характерных точках части (частей) границы объекта					
1	2	3	4	5	6
—	—	—	—	—	—

Раздел 3


Сведения о местоположении измененных (уточненных) границ объекта

1. Система координат МСК-50, зона 2

2. Сведения о характерных точках границ объекта

Обозначение характерных точек границы	Существующие координаты, м		Измененные (уточненные) координаты, м		Метод определения координат характерной точки	Средняя квадратическая погрешность положения характерной точки (Mt), м	Описание обозначения точки на местности (при наличии)
	X	Y	X	Y			
1	2	3	4	5	6	7	8
—	—	—	—	—	—	—	—
3. Сведения о характерных точках части (частей) границы объекта							
1	2	3	4	5	6	7	8
—	—	—	—	—	—	—	—

Раздел 4
План границ объекта

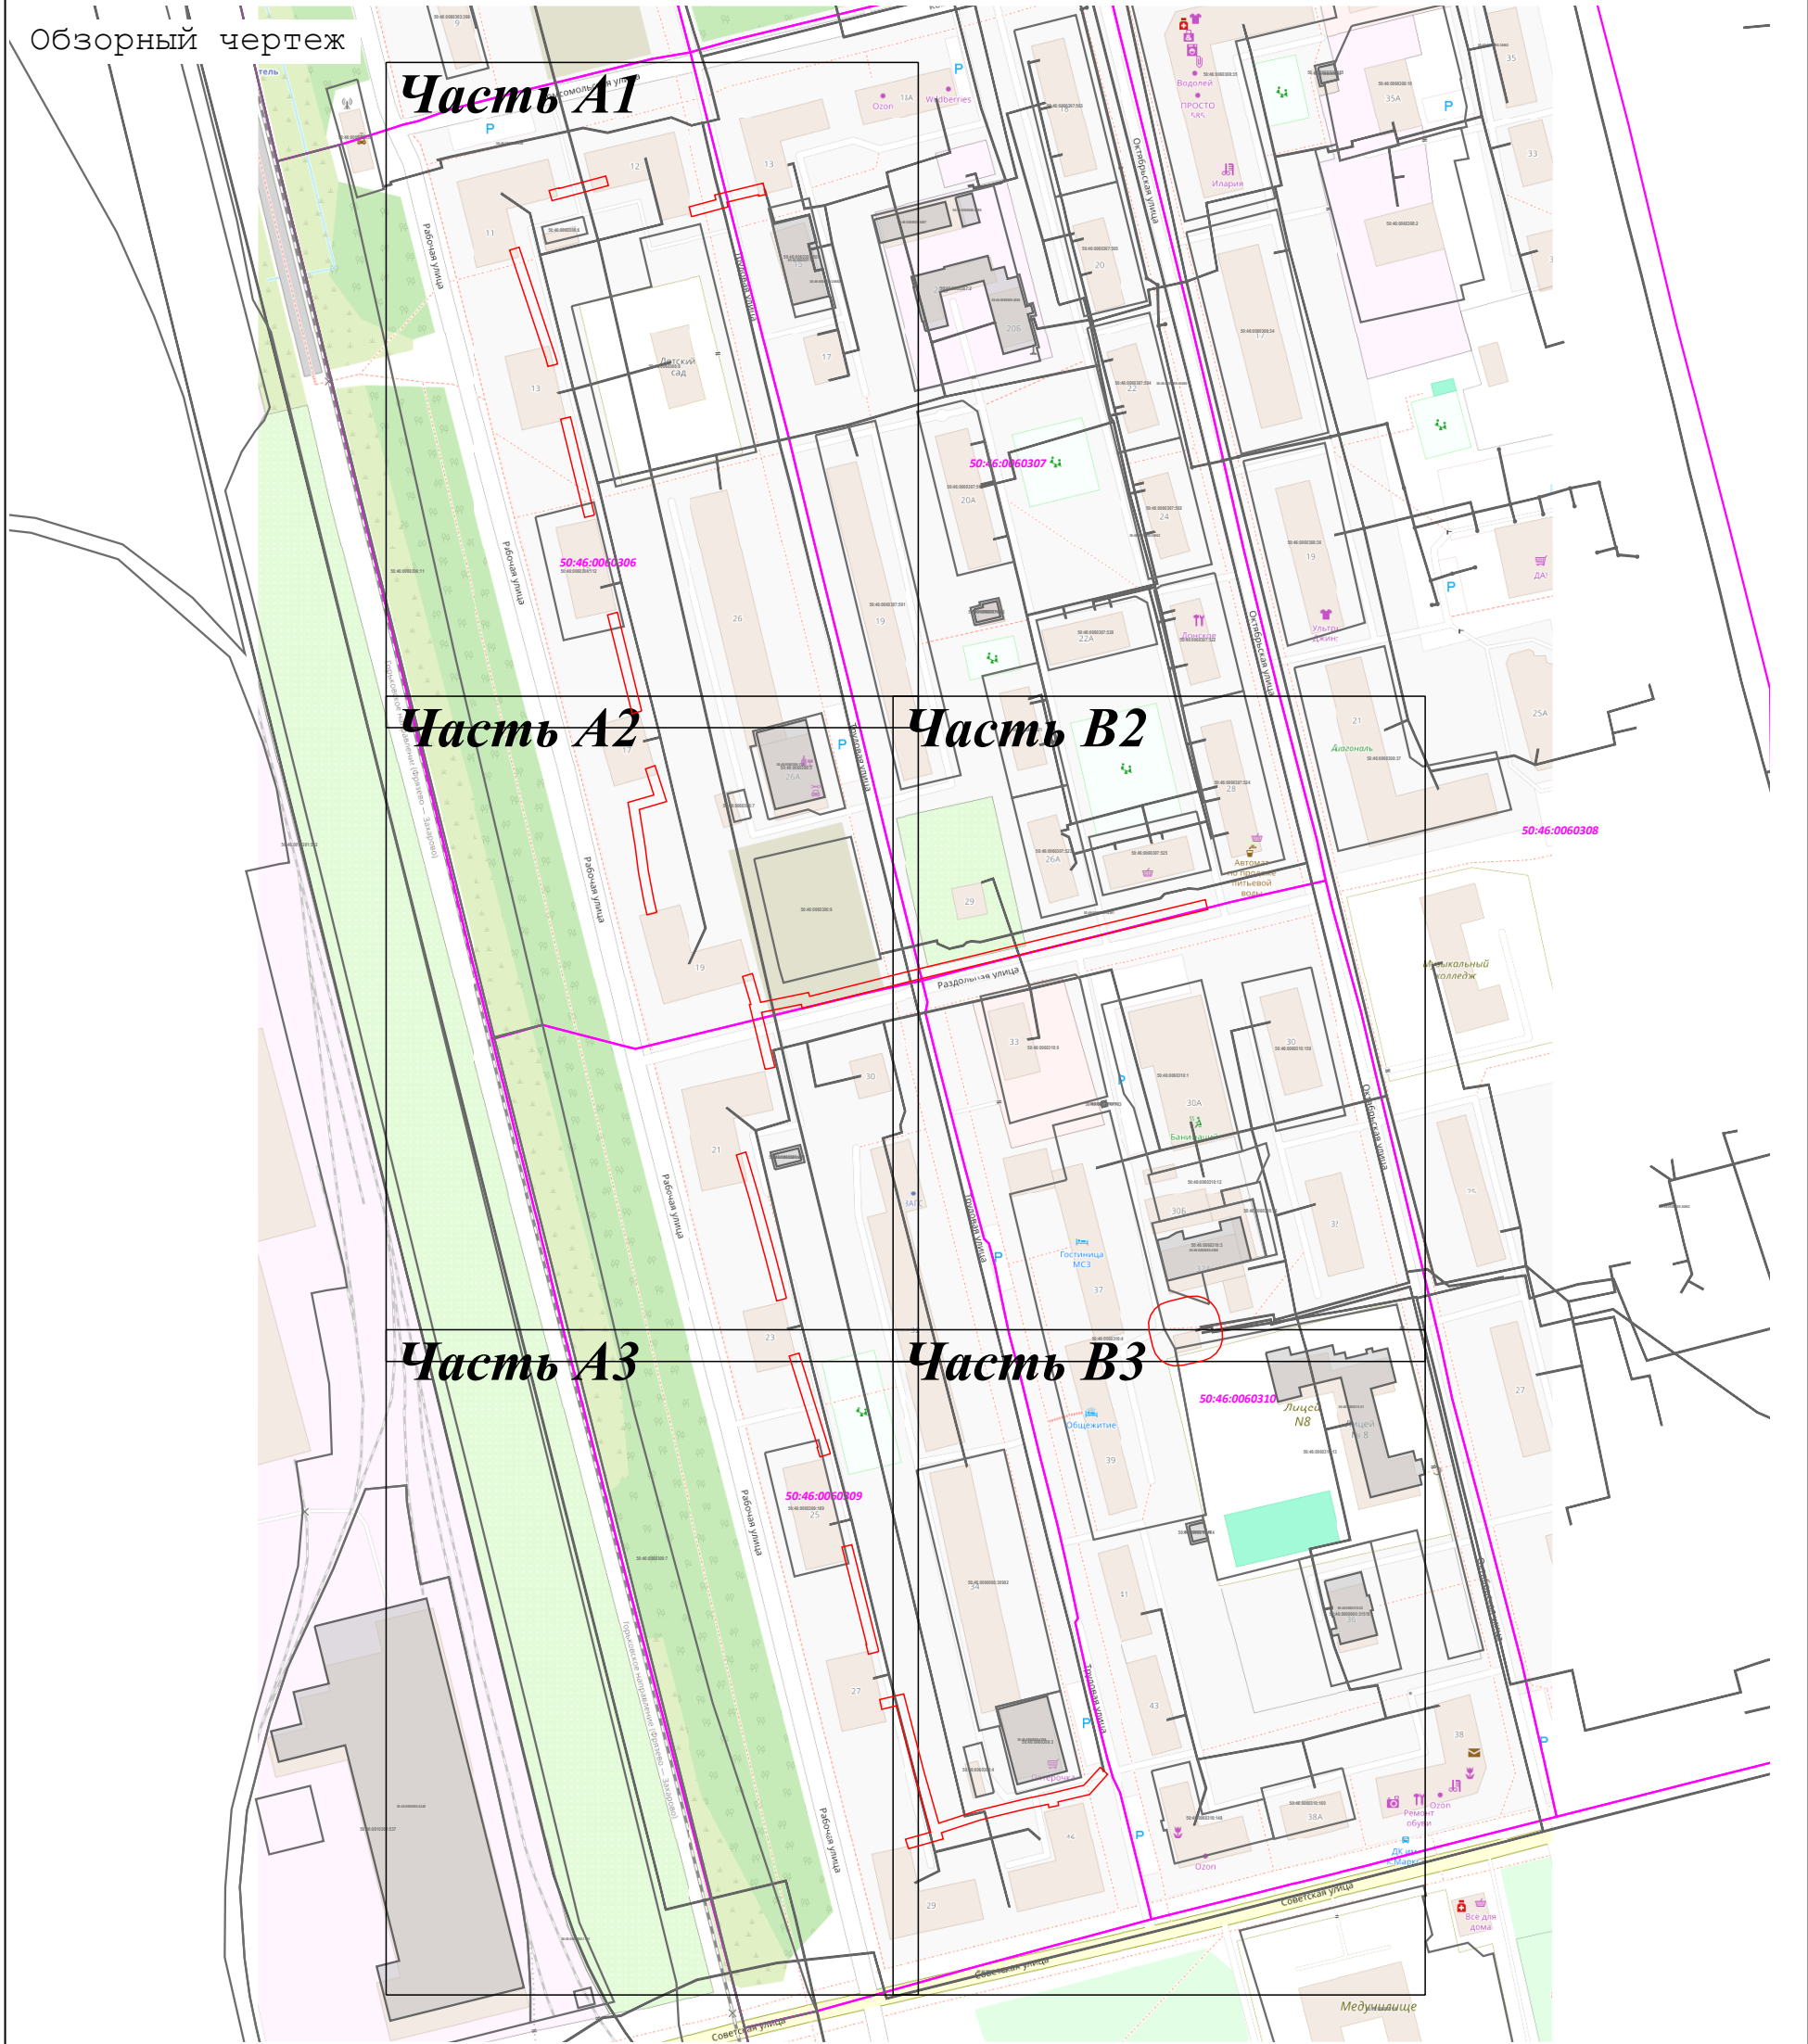

Используемые условные знаки и обозначения:

- граница зоны
- характерная точка границы зоны
- Обозначение границы кадастрового квартала по сведениям ЕГРН
- Обозначение границы земельного участка, сведения о котором содержатся в ЕГРН

Подпись



Дата « 25 » мая 20 26 г.

Место для оттиска печати (при наличии) лица, составившего описание местоположения границ объекта

Раздел 4
План границ объекта



Масштаб 1:1 000

Используемые условные знаки и обозначения:

- граница зоны
- характерная точка границы зоны
- Обозначение границы кадастрового квартала по сведениям ЕГРН
- Обозначение границы земельного участка, сведения о котором содержатся в ЕГРН

Подпись




Дата « 25 » мая 20 26 г.

Место для оттиска печати (при наличии) лица, составившего описание местоположения границ объекта

Раздел 4

План границ объекта

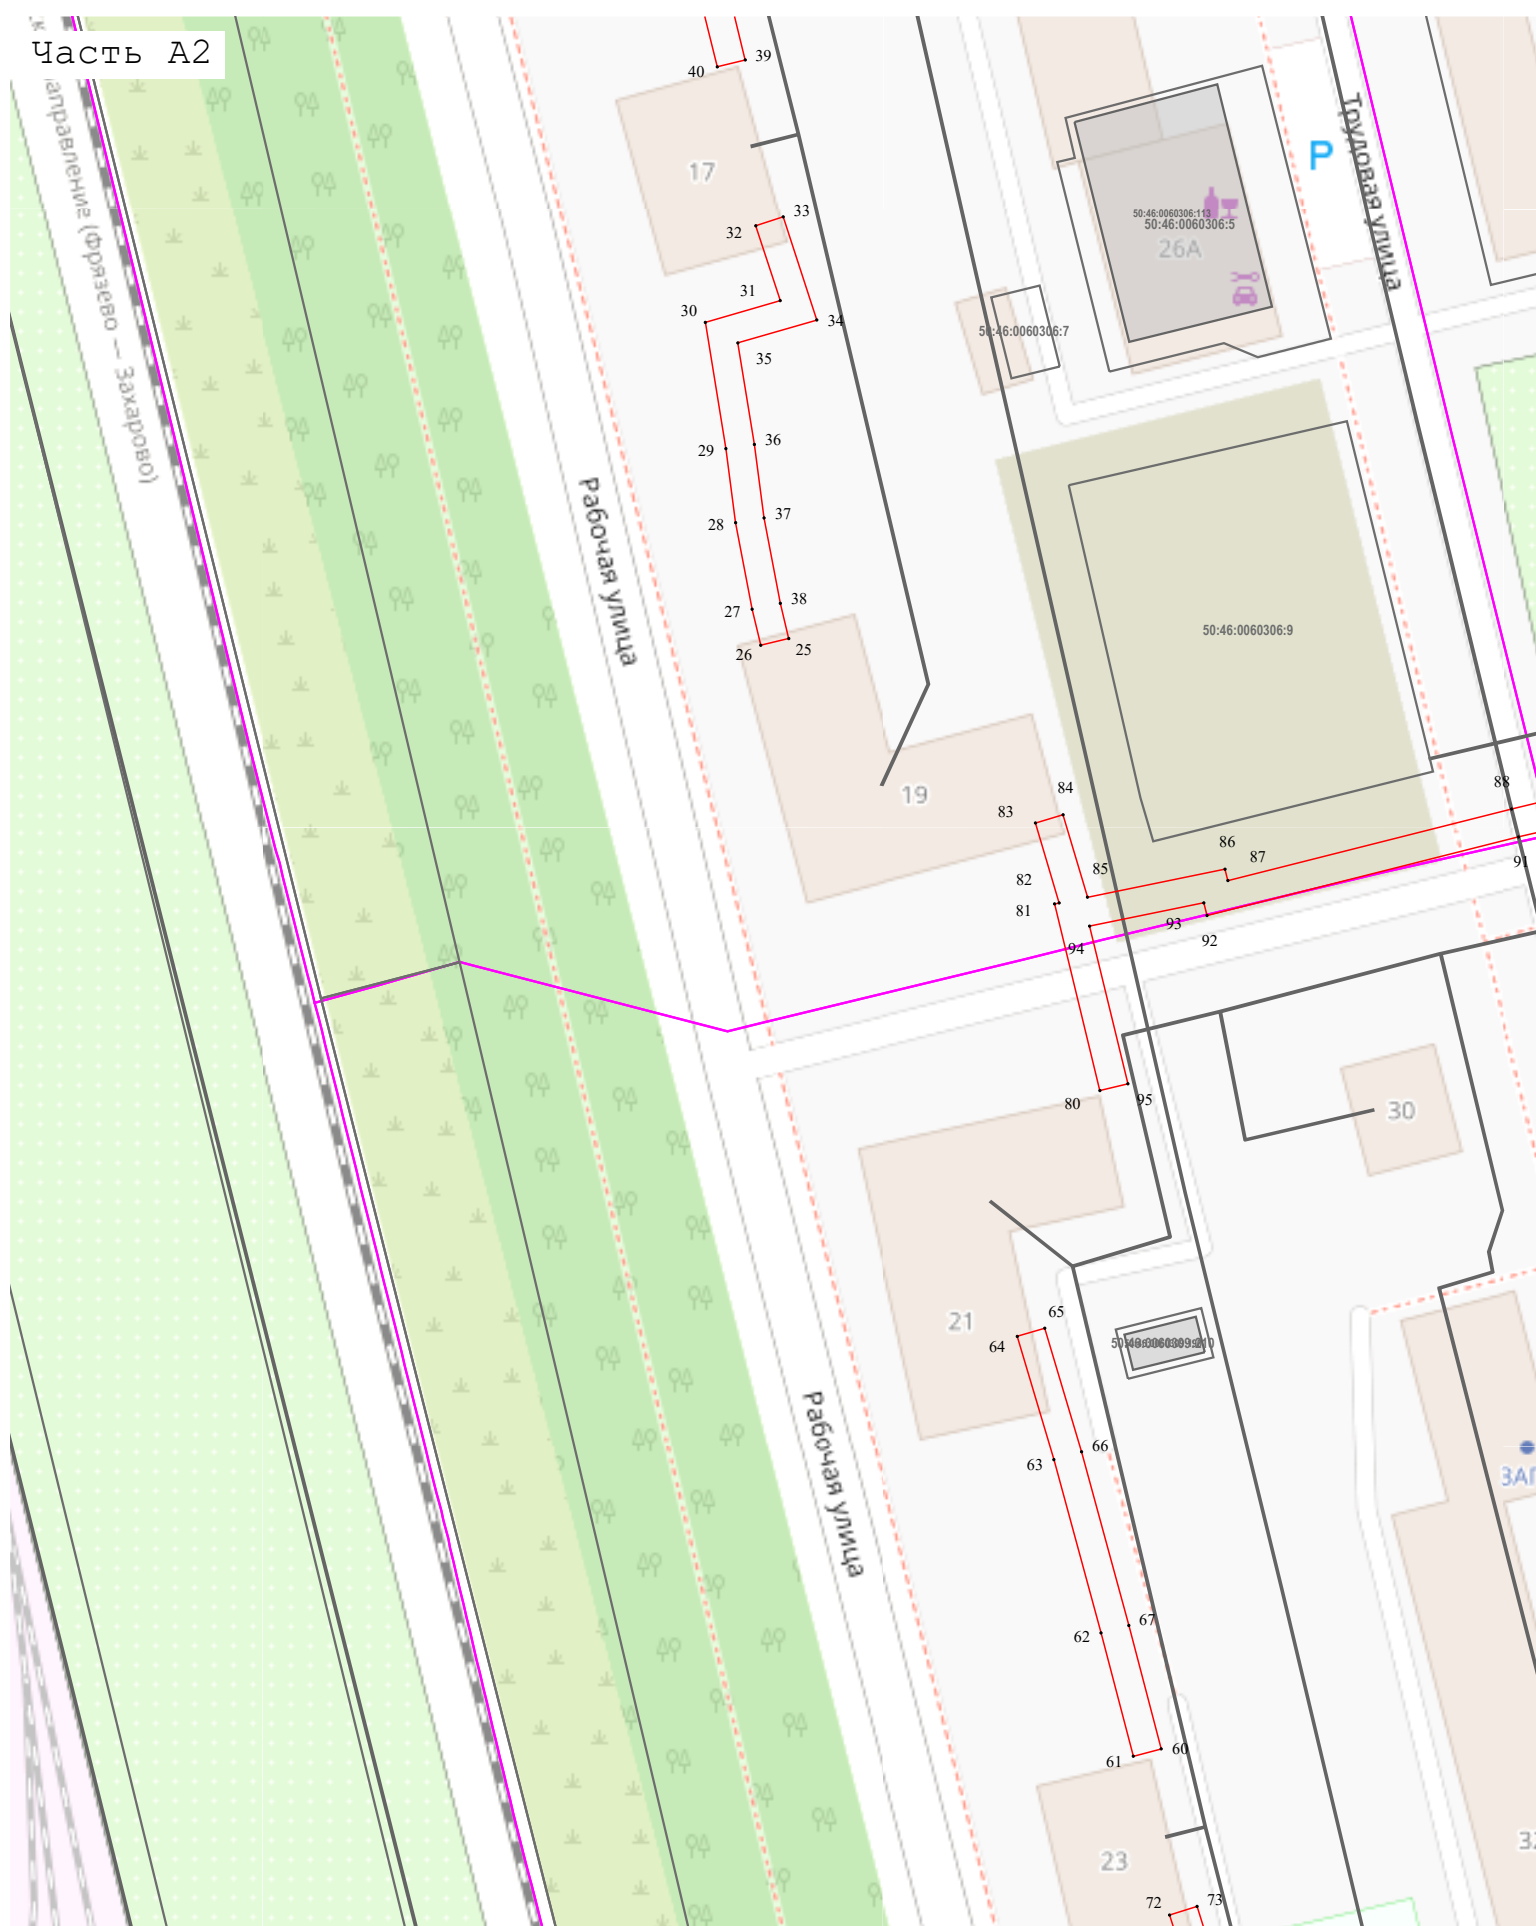


Используемые условные знаки и обозначения:

- 
- граница зоны
 - характерная точка границы зоны
 - Обозначение границы кадастрового квартала по сведениям ЕГРН
 - Обозначение границы земельного участка, сведения о котором содержатся в ЕГРН

Подпись _____ Дата « 25 » _____ мая 20 26 г.

Место для оттиска печати (при наличии) лица, составившего описание местоположения границ объекта

Раздел 4
План границ объекта

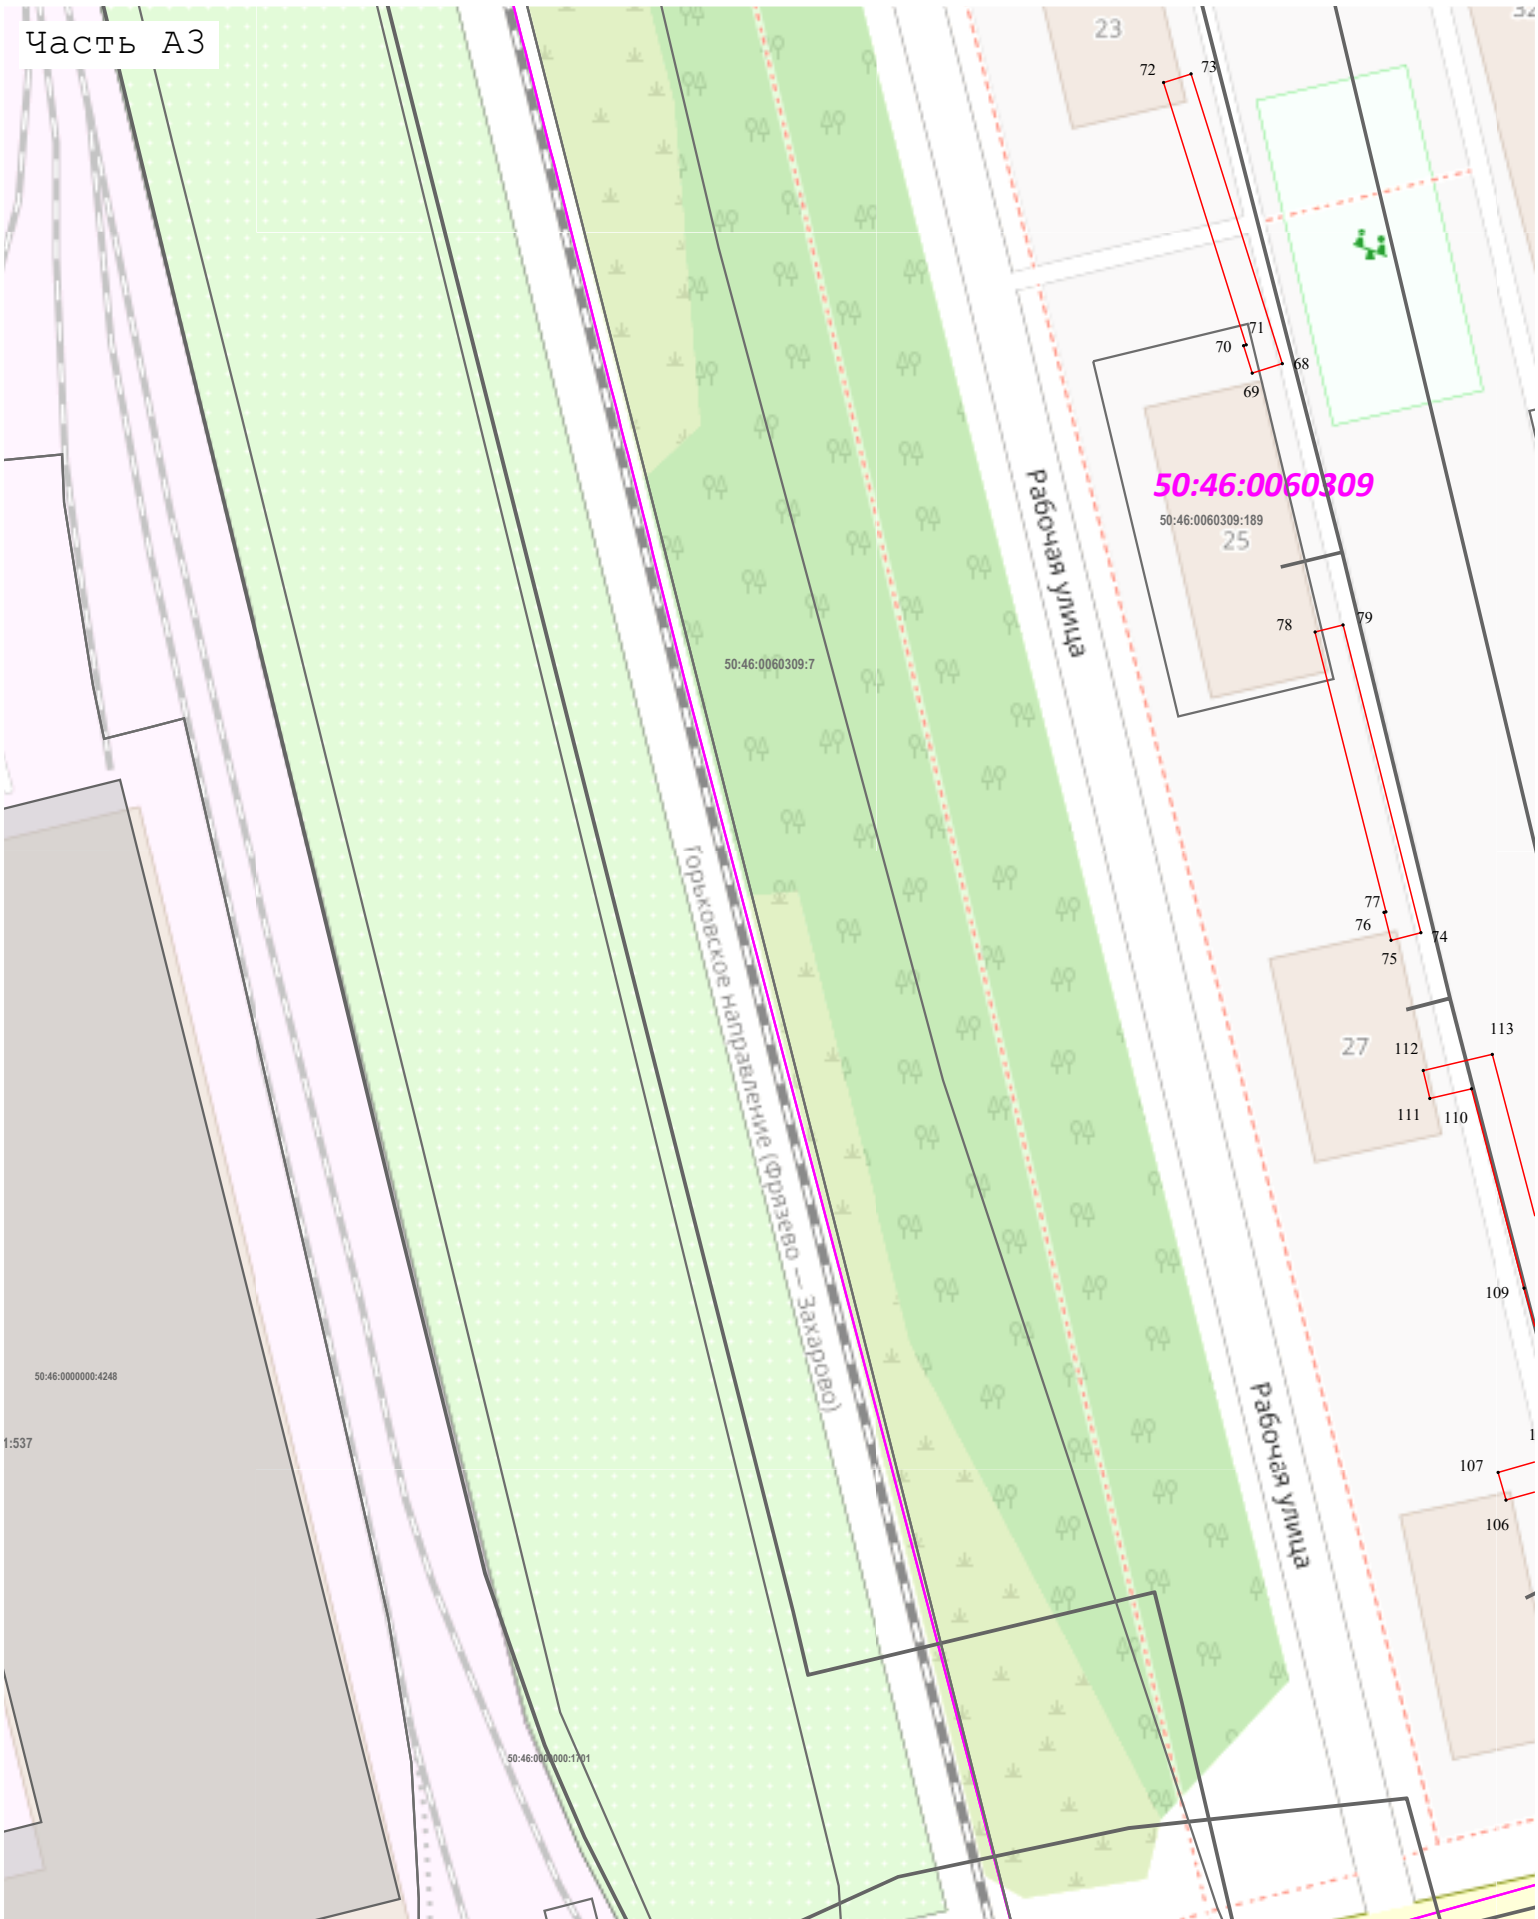

Используемые условные знаки и обозначения:


- граница зоны
- характерная точка границы зоны
- Обозначение границы кадастрового квартала по сведениям ЕГРН
- Обозначение границы земельного участка, сведения о котором содержатся в ЕГРН

Подпись _____ Дата « 25 » мая 20 26 г.


Место для оттиска печати (при наличии) лица, составившего описание местоположения границ объекта

Раздел 4

План границ объекта

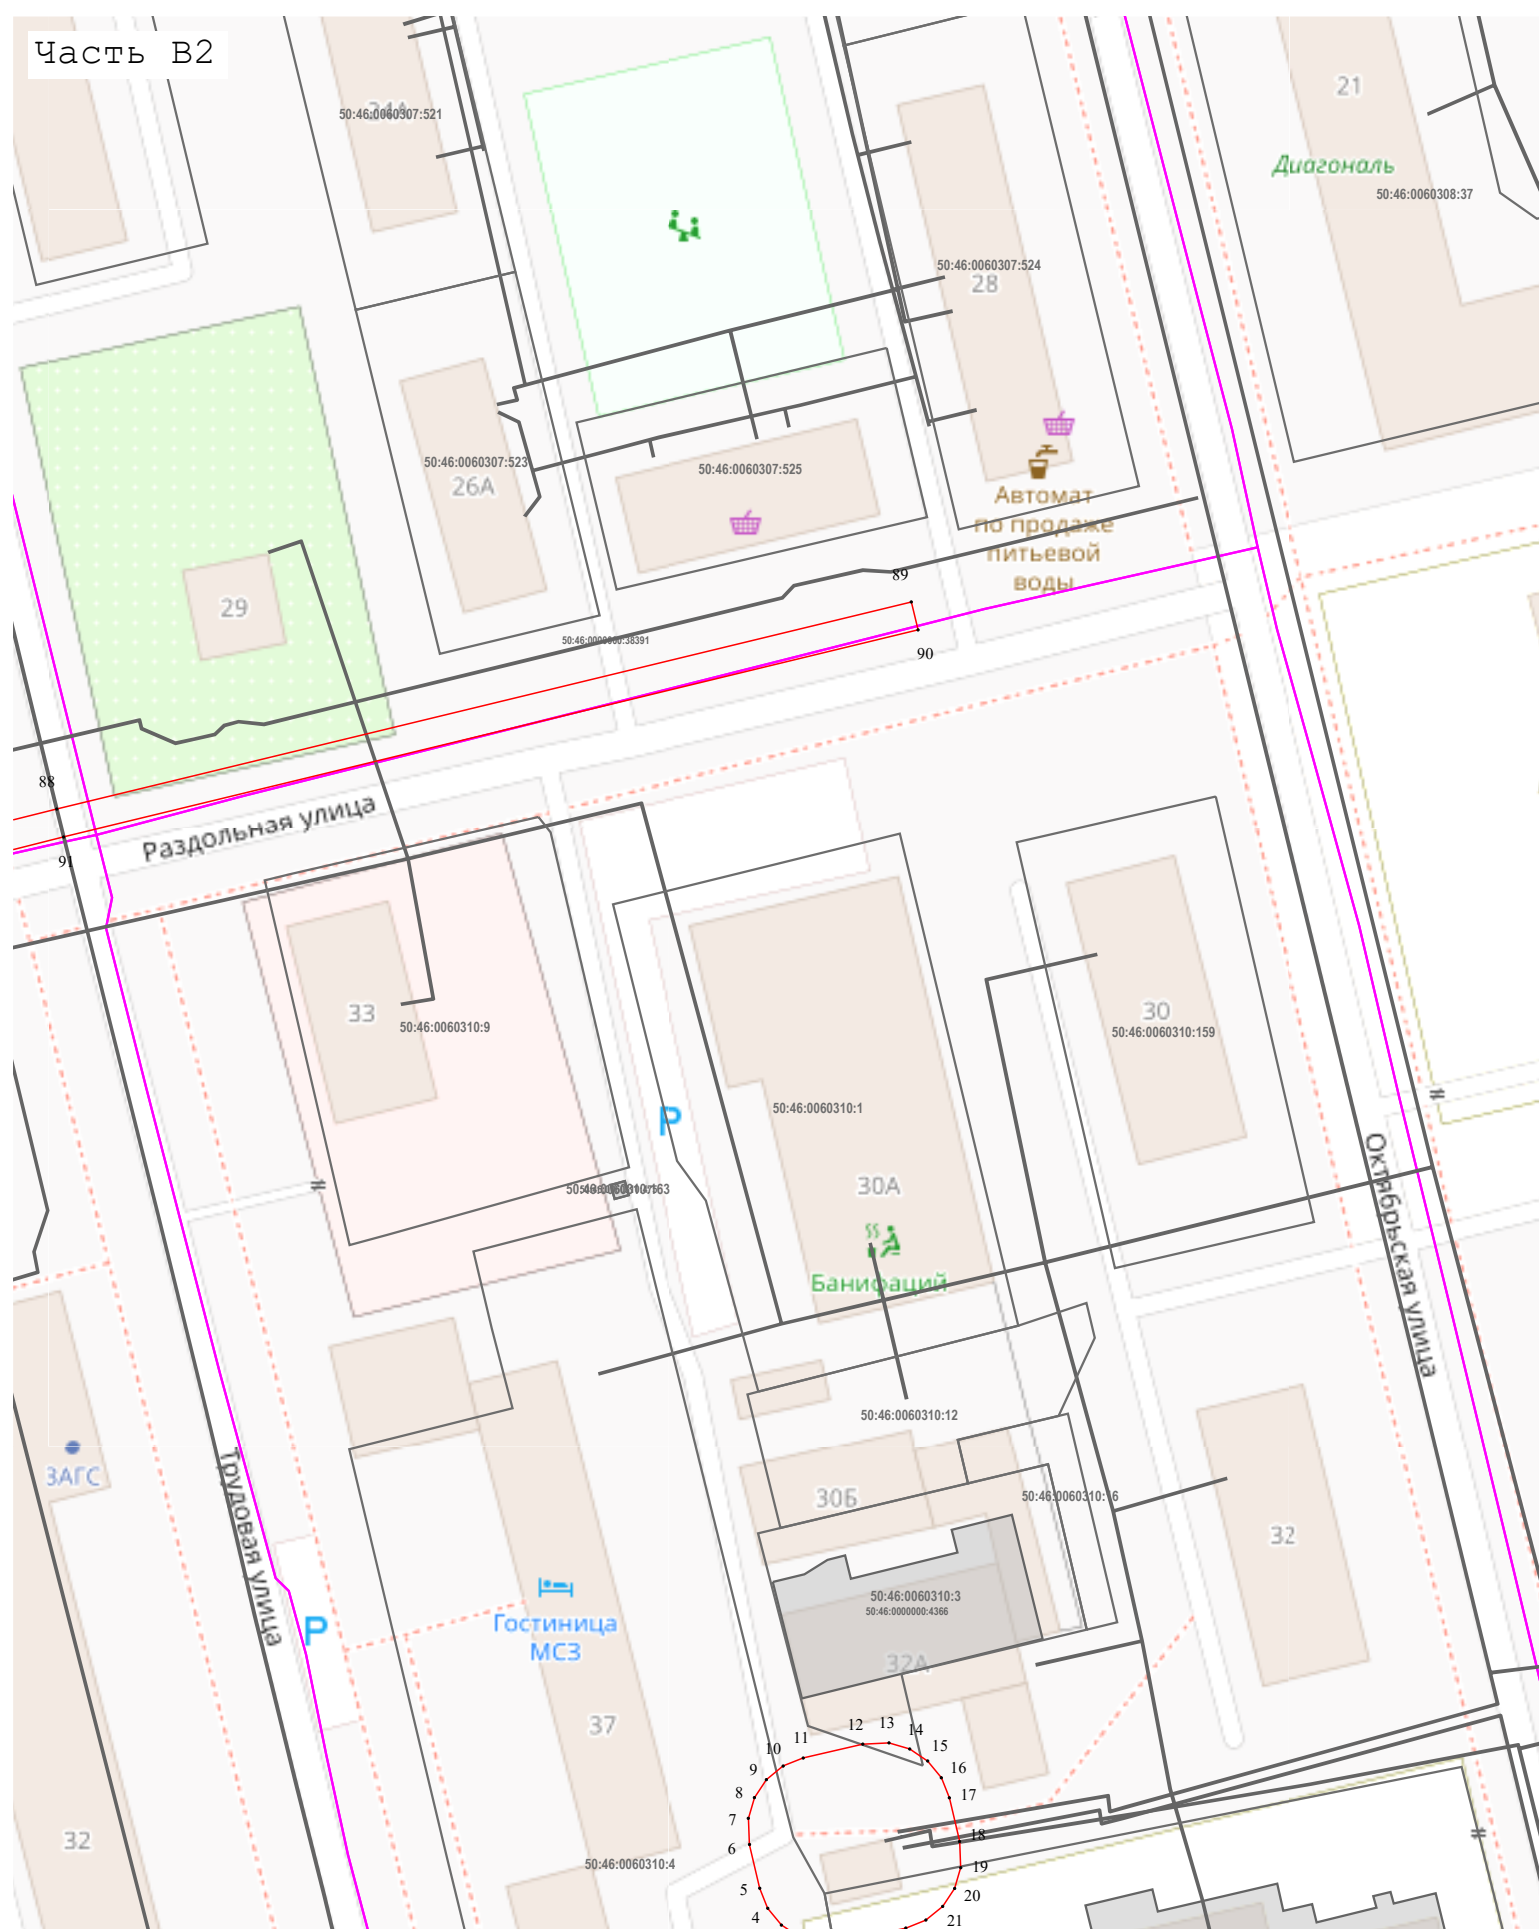


Используемые условные знаки и обозначения:

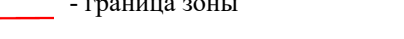- 
- Legend for the cadastral map symbols:
- - граница зоны
 -  - характерная точка границы зоны
 -  - Обозначение границы кадастрового квартала по сведениям ЕГРН
 -  - Обозначение границы земельного участка, сведения о котором содержатся в ЕГРН

Подпись _____ Дата « 25 » мая 20 26 г.

Место для оттиска печати (при наличии) лица, составившего описание местоположения границ объекта

Раздел 4
План границ объекта

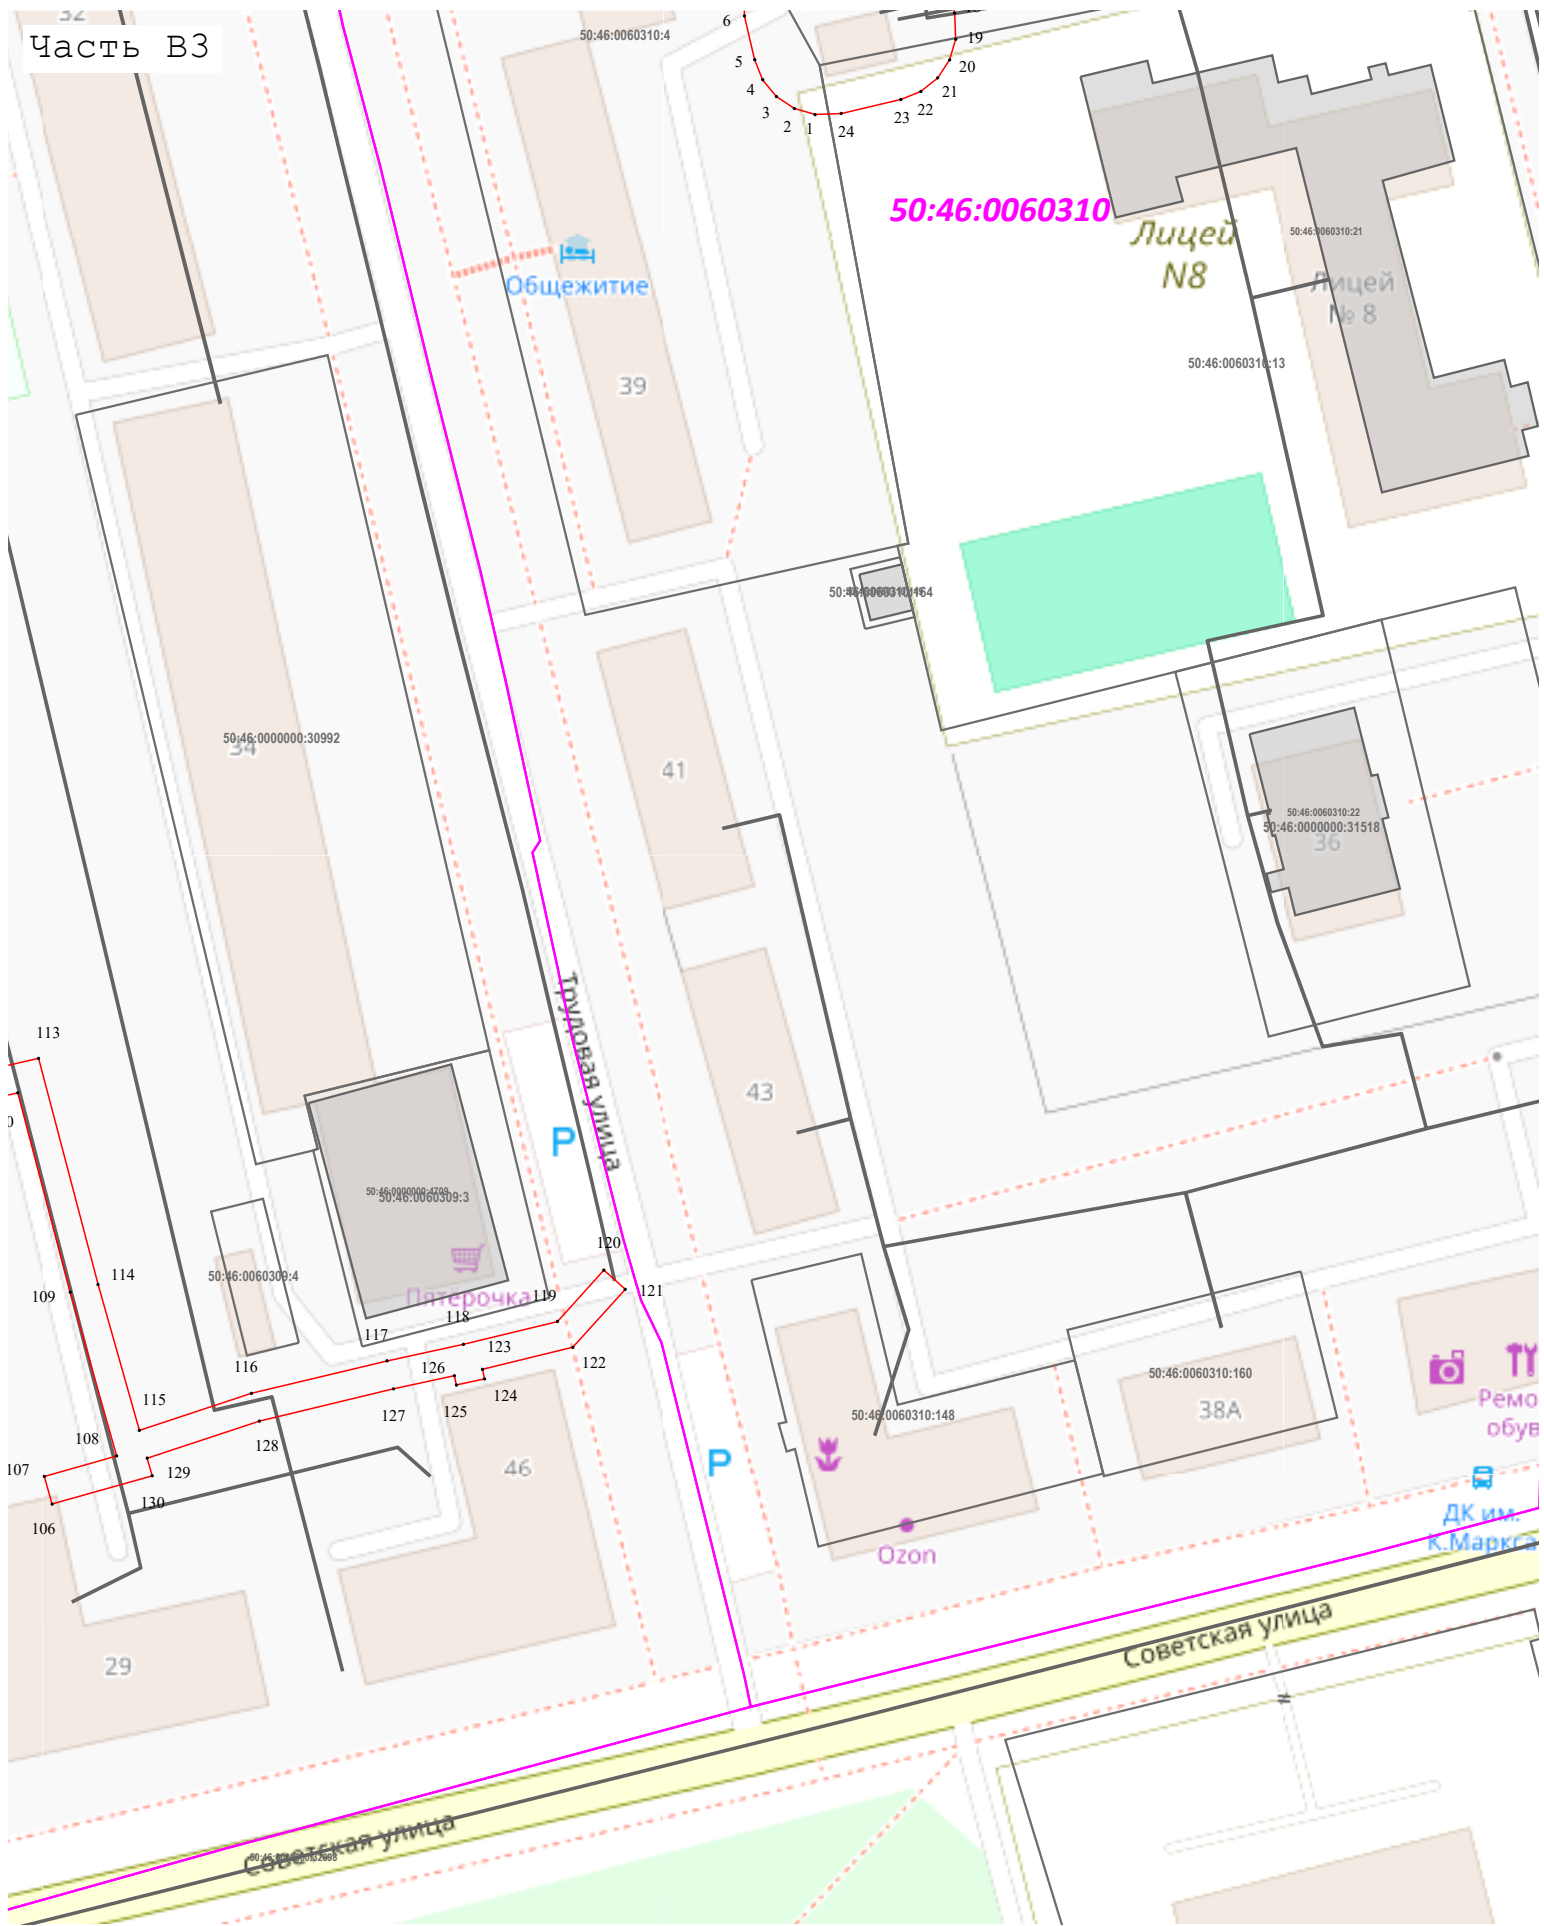

Используемые условные знаки и обозначения:

- граница зоны
- характерная точка границы зоны
- Обозначение границы кадастрового квартала по сведениям ЕГРН
- Обозначение границы земельного участка, сведения о котором содержатся в ЕГРН

Подпись _____ Дата « 25 » мая 20 26 г.

Место для оттиска печати (при наличии) лица, составившего описание местоположения границ объекта