

ГРАФИЧЕСКОЕ ОПИСАНИЕ
местоположения границ населенных пунктов, территориальных
зон, особо охраняемых природных территорий, зон с особыми
условиями использования территории

Публичный сервитут объекта «Газопровод низкого давления», кадастровый номер 50:46:0030101:6716

(наименование объекта, местоположение границ которого описано (далее - объект))

Раздел 1

Сведения об объекте		
№ п/п	Характеристики объекта	Описание характеристик
1	2	3
1	Местоположение объекта	Московская область, городской округ Электросталь, город Электросталь.
2	Площадь объекта ± величина погрешности определения площади ($P \pm \Delta P$)	1 181 ± 12 м²
3	Иные характеристики объекта	Вид объекта реестра границ: Граница публичного сервитута Кадастровый номер квартала: 50:46:0000000 Вид или наименование публичного сервитута по документу: Публичный сервитут объекта «Газопровод низкого давления», кадастровый номер 50:46:0030101:6716 Орган, принявший решение об установлении публичного сервитута: Администрация городского округа Электросталь Московской области Цель установления публичного сервитута: Размещение объектов электросетевого хозяйства, тепловых сетей, водопроводных сетей, сетей водоотведения, линий и сооружений связи, линейных объектов системы газоснабжения, нефтепроводов и нефтепродуктопроводов, их неотъемлемых технологических частей, если указанные объекты являются объектами федерального, регионального или местного значения, либо необходимы для организации электро-, газо-, тепло-, водоснабжения населения и водоотведения, подключения (технологического присоединения) к сетям инженерно-технического обеспечения, либо переносятся в связи с изъятием земельных участков, на которых они ранее располагались, для государственных или муниципальных нужд (далее также - инженерные сооружения), Публичный сервитут, для целей размещения линейных объектов системы газоснабжения, их неотъемлемых технологических частей. Срок установления 49 лет. Владелец публичного сервитута: Акционерное Общество «Мособлгаз» (ИНН 5032292612, ОГРН 1175024034734). Адрес: Московская обл. г. Одинцово, д. Раздоры, 1-й км Рублево-Успенского шоссе, д. 1, корп. Б. Электронная почта : info@mosoblgaz.ru Владелец публичного сервитута: Юридическое лицо, зарегистрированное в Российской Федерации Акционерное Общество "Мособлгаз" (ИНН: 5032292612, ОГРН: 1175024034734, адрес эл. почты: info@mosoblgaz.ru, почтовый адрес: Московская обл. г. Одинцово, д. Раздоры, 1-й км Рублево-Успенского шоссе, д. 1, корп. Б).

Раздел 2

Сведения о местоположении границ объекта

1. Система координат МСК-50, зона 2

2. Сведения о характерных точках границ объекта

Обозначение характерных точек границ	Координаты, м		Метод определения координат характерной точки	Средняя квадратическая погрешность положения характерной точки (Mt), м	Описание обозначения точки на местности (при наличии)
	X	Y			
1	2	3	4	5	6
1	470 111,41	2 247 255,73	Аналитический метод	0,10	—
2	470 137,20	2 247 249,03		0,10	
3	470 162,34	2 247 242,89		0,10	
4	470 159,67	2 247 232,66		0,10	
5	470 156,62	2 247 233,45		0,10	
6	470 155,63	2 247 229,57		0,10	
7	470 158,66	2 247 228,79		0,10	
8	470 154,83	2 247 214,10		0,10	
9	470 151,77	2 247 214,89		0,10	
10	470 150,78	2 247 211,01		0,10	
11	470 153,83	2 247 210,23		0,10	
12	470 151,17	2 247 200,06		0,10	
13	470 148,21	2 247 200,82		0,10	
14	470 147,22	2 247 196,94		0,10	
15	470 150,17	2 247 196,19		0,10	
16	470 146,39	2 247 181,55		0,10	
17	470 143,49	2 247 182,29		0,10	
18	470 142,50	2 247 178,42		0,10	
19	470 145,41	2 247 177,67		0,10	
20	470 141,89	2 247 163,06		0,10	
21	470 133,29	2 247 165,12		0,10	
22	470 131,49	2 247 158,18		0,10	
23	470 135,36	2 247 157,18		0,10	
24	470 136,17	2 247 160,32		0,10	
25	470 150,68	2 247 156,83		0,10	
26	470 149,80	2 247 153,45		0,10	
27	470 153,68	2 247 152,45		0,10	
28	470 154,57	2 247 155,90		0,10	
29	470 164,99	2 247 153,39		0,10	
30	470 164,05	2 247 149,74		0,10	
31	470 167,92	2 247 148,74		0,10	
32	470 168,88	2 247 152,46		0,10	
33	470 183,52	2 247 148,94		0,10	
34	470 182,50	2 247 144,99		0,10	
35	470 186,37	2 247 143,99		0,10	
36	470 187,39	2 247 147,93		0,10	
37	470 188,44	2 247 147,65		0,10	
38	470 189,48	2 247 151,51		0,10	
39	470 185,68	2 247 152,54		0,10	
40	470 145,78	2 247 162,12		0,10	
41	470 149,58	2 247 177,89		0,10	
42	470 163,70	2 247 232,27		0,10	
43	470 228,62	2 247 215,94		0,10	
44	470 229,85	2 247 220,77		0,10	
45	470 225,97	2 247 221,76		0,10	
46	470 225,72	2 247 220,79		0,10	
47	470 210,94	2 247 224,51		0,10	

Раздел 2

Сведения о местоположении границ объекта					
1	2	3	4	5	6
48	470 211,20	2 247 225,53	Аналитический метод	0,10	—
49	470 207,32	2 247 226,52		0,10	
50	470 207,06	2 247 225,49		0,10	
51	470 197,39	2 247 227,92		0,10	
52	470 197,67	2 247 229,00		0,10	
53	470 193,79	2 247 229,99		0,10	
54	470 193,51	2 247 228,90		0,10	
55	470 178,91	2 247 232,57		0,10	
56	470 179,20	2 247 233,72		0,10	
57	470 175,33	2 247 234,71		0,10	
58	470 175,03	2 247 233,54		0,10	
59	470 164,71	2 247 236,14		0,10	
60	470 167,23	2 247 245,81		0,10	
61	470 138,17	2 247 252,91		0,10	
62	470 112,41	2 247 259,60		0,10	
1	470 111,41	2 247 255,73	0,10		
3. Сведения о характерных точках части (частей) границы объекта					
1	2	3	4	5	6
—	—	—	—	—	—

Раздел 3


Сведения о местоположении измененных (уточненных) границ объекта

1. Система координат МСК-50, зона 2

2. Сведения о характерных точках границ объекта


Обозначение характерных точек границы	Существующие координаты, м		Измененные (уточненные) координаты, м		Метод определения координат характерной точки	Средняя квадратическая погрешность положения характерной точки (Mt), м	Описание обозначения точки на местности (при наличии)
	X	Y	X	Y			
1	2	3	4	5	6	7	8
—	—	—	—	—	—	—	—
3. Сведения о характерных точках части (частей) границы объекта							
1	2	3	4	5	6	7	8
—	—	—	—	—	—	—	—

Раздел 4
План границ объекта

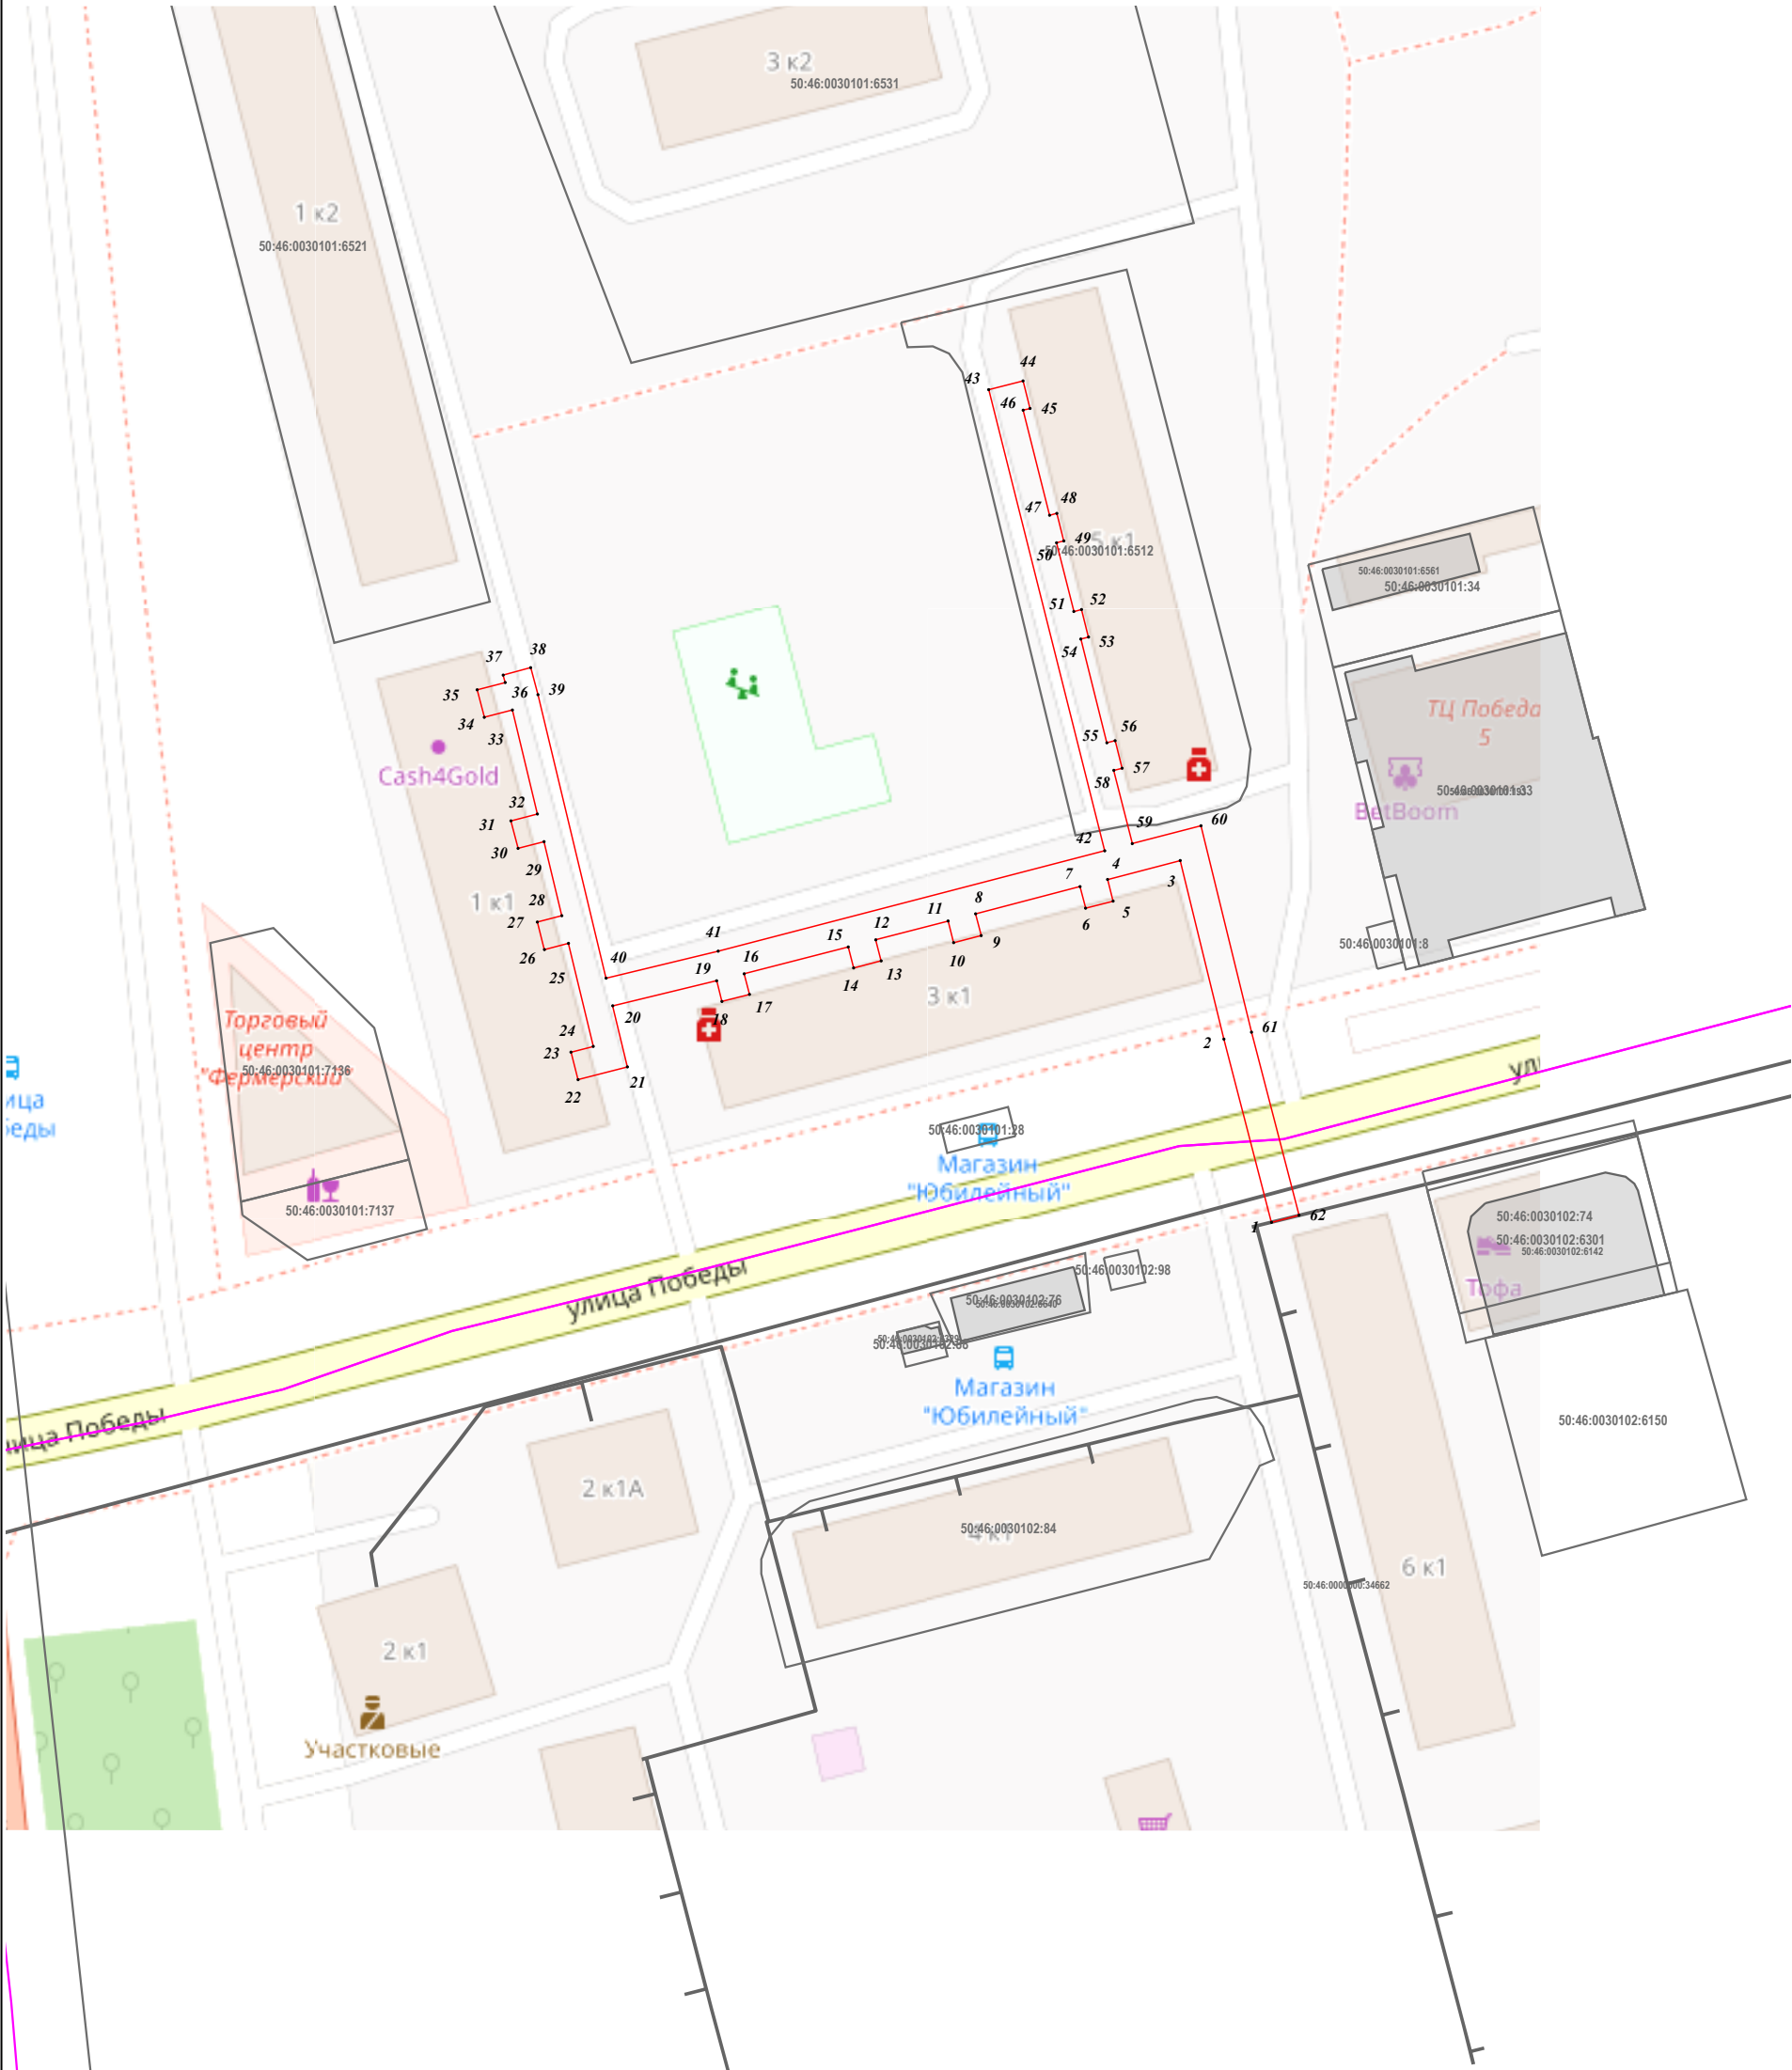

Масштаб 1:1 000

Используемые условные знаки и обозначения:

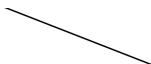-  - граница зоны
-  - характерная точка границы зоны
-  - Обозначение границы кадастрового квартала по сведениям ЕГРН
-  - Обозначение границы земельного участка, сведения о котором содержатся в ЕГРН