

ГРАФИЧЕСКОЕ ОПИСАНИЕ
местоположения границ населенных пунктов, территориальных
зон, особо охраняемых природных территорий, зон с особыми
условиями использования территории

Публичный сервитут объекта «Газопровод низкого давления», кадастровый номер 50:46:0060408:1026

(наименование объекта, местоположение границ которого описано (далее - объект)

Раздел 1

Сведения об объекте		
№ п/п	Характеристики объекта	Описание характеристик
1	2	3
1	Местоположение объекта	Московская область, городской округ Электросталь, город Электросталь.
2	Площадь объекта ± величина погрешности определения площади ($P \pm \Delta P$)	651 ± 9 м²
3	Иные характеристики объекта	Вид объекта реестра границ: Граница публичного сервитута Кадастровый номер квартала: 50:46:0060408 Вид или наименование публичного сервитута по документу: Публичный сервитут объекта «Газопровод низкого давления», кадастровый номер 50:46:0060408:1026 Орган, принявший решение об установлении публичного сервитута: Администрация городского округа Электросталь Московской области Цель установления публичного сервитута: Размещение объектов электросетевого хозяйства, тепловых сетей, водопроводных сетей, сетей водоотведения, линий и сооружений связи, линейных объектов системы газоснабжения, нефтепроводов и нефтепродуктопроводов, их неотъемлемых технологических частей, если указанные объекты являются объектами федерального, регионального или местного значения, либо необходимы для организации электро-, газо-, тепло-, водоснабжения населения и водоотведения, подключения (технологического присоединения) к сетям инженерно-технического обеспечения, либо переносятся в связи с изъятием земельных участков, на которых они ранее располагались, для государственных или муниципальных нужд (далее также - инженерные сооружения) Срок публичного сервитута: продолжительность: 49 лет Обладатель публичного сервитута: Юридическое лицо, зарегистрированное в Российской Федерации Акционерное Общество «Мособлгаз» (ИНН: 5032292612, ОГРН: 1175024034734, адрес эл. почты: info@mosoblغاز.ru, почтовый адрес: Московская обл. г. Одинцово, д. Раздоры, 1-й км Рублево-Успенского шоссе, д. 1, корп. Б).

Раздел 2

Сведения о местоположении границ объекта

1. Система координат МСК-50, зона 2

2. Сведения о характерных точках границ объекта

Обозначение характерных точек границ	Координаты, м		Метод определения координат характерной точки	Средняя квадратическая погрешность положения характерной точки (Mt), м	Описание обозначения точки на местности (при наличии)
	X	Y			
1	2	3	4	5	6
1	474 303,58	2 249 246,77	Аналитический метод	0,10	—
2	474 307,71	2 249 245,56		0,10	
3	474 307,23	2 249 243,86		0,10	
4	474 311,07	2 249 242,76		0,10	
5	474 311,55	2 249 244,44		0,10	
6	474 318,78	2 249 242,33		0,10	
7	474 339,72	2 249 236,37		0,10	
8	474 337,78	2 249 229,38		0,10	
9	474 341,63	2 249 228,31		0,10	
10	474 343,56	2 249 235,25		0,10	
11	474 364,83	2 249 228,68		0,10	
12	474 376,22	2 249 225,16		0,10	
13	474 375,72	2 249 223,07		0,10	
14	474 370,94	2 249 203,27		0,10	
15	474 366,28	2 249 182,54		0,10	
16	474 358,67	2 249 184,34		0,10	
17	474 357,75	2 249 180,45		0,10	
18	474 365,37	2 249 178,65		0,10	
19	474 361,09	2 249 160,50		0,10	
20	474 364,98	2 249 159,58		0,10	
21	474 369,73	2 249 179,67		0,10	
22	474 369,96	2 249 180,66		0,10	
23	474 374,83	2 249 202,37		0,10	
24	474 379,61	2 249 222,13		0,10	
25	474 380,55	2 249 226,05		0,10	
26	474 381,03	2 249 227,87		0,10	
27	474 379,20	2 249 228,43		0,10	
28	474 366,01	2 249 232,50		0,10	
29	474 343,38	2 249 239,49		0,10	
30	474 342,73	2 249 239,68		0,10	
31	474 319,88	2 249 246,17		0,10	
32	474 310,74	2 249 248,84		0,10	
33	474 304,70	2 249 250,61		0,10	
1	474 303,58	2 249 246,77		0,10	

3. Сведения о характерных точках части (частей) границы объекта

1	2	3	4	5	6
—	—	—	—	—	—

Раздел 3


Сведения о местоположении измененных (уточненных) границ объекта

1. Система координат МСК-50, зона 2

2. Сведения о характерных точках границ объекта

Обозначение характерных точек границы	Существующие координаты, м		Измененные (уточненные) координаты, м		Метод определения координат характерной точки	Средняя квадратическая погрешность положения характерной точки (Mt), м	Описание обозначения точки на местности (при наличии)
	X	Y	X	Y			
1	2	3	4	5	6	7	8
—	—	—	—	—	—	—	—
3. Сведения о характерных точках части (частей) границы объекта							
1	2	3	4	5	6	7	8
—	—	—	—	—	—	—	—

Раздел 4
План границ объекта

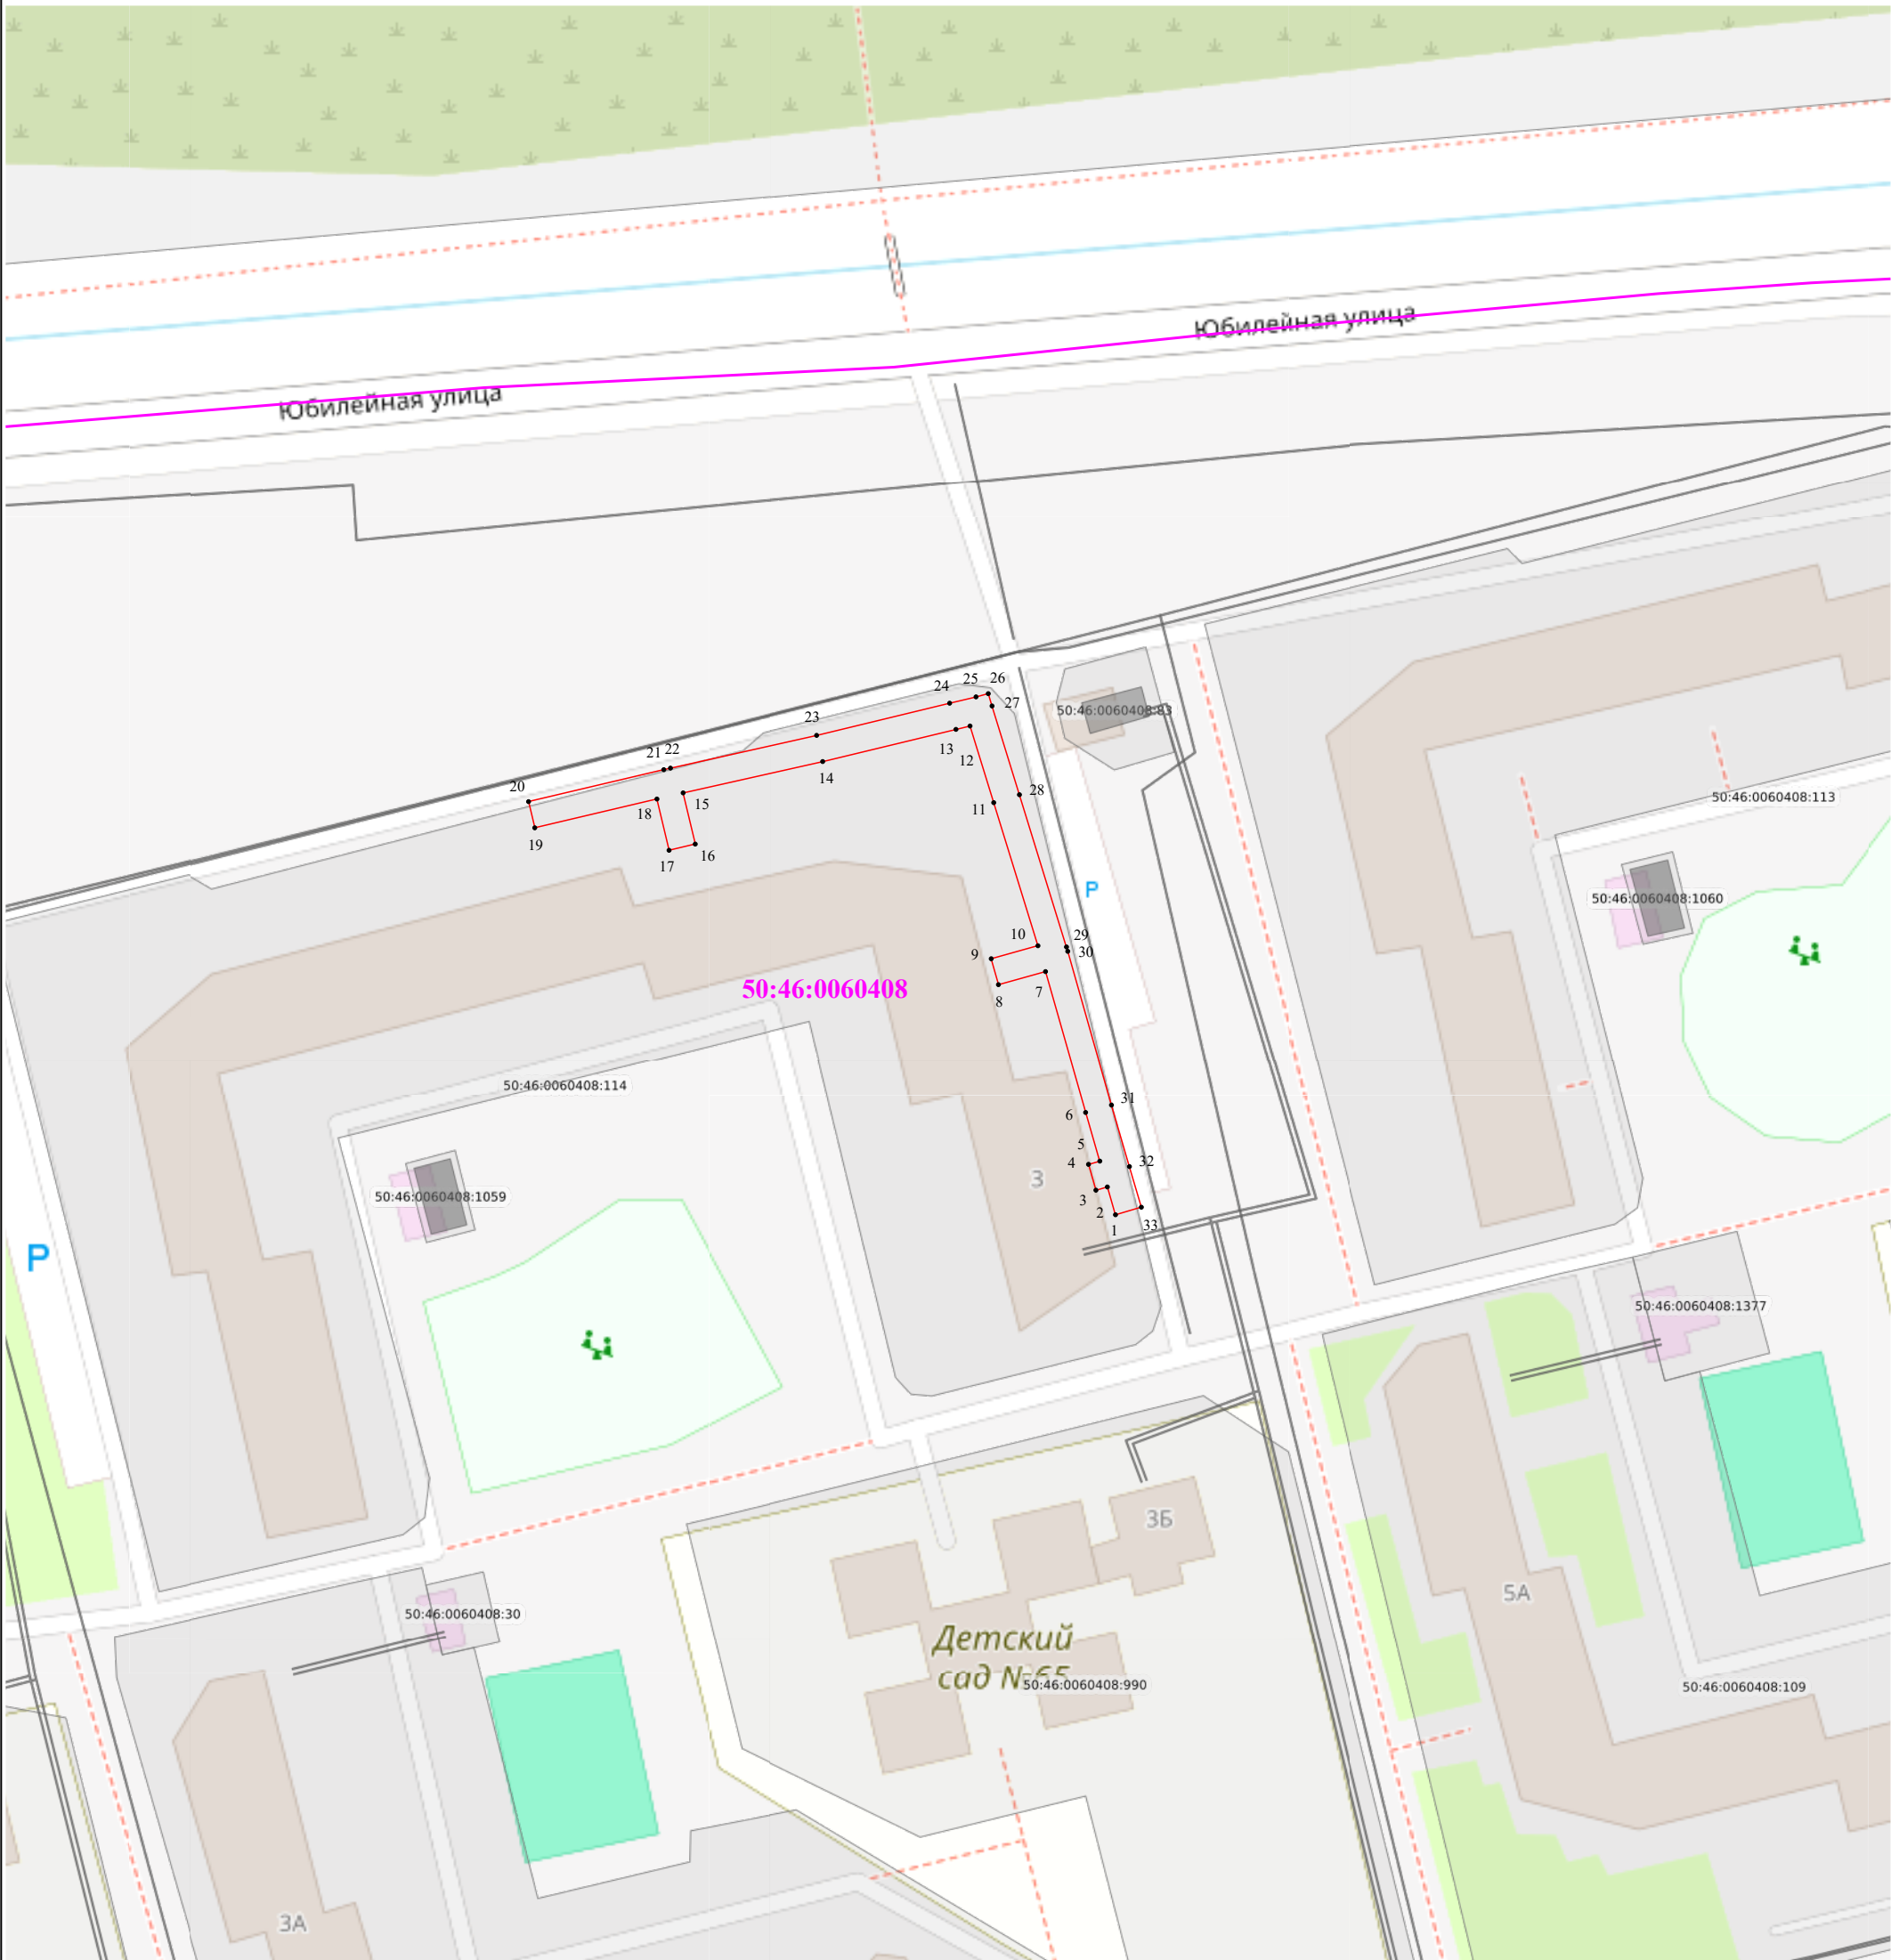

Масштаб 1:1 000

Используемые условные знаки и обозначения:

- граница публичного сервитута
- 1 - характерная точка границы публичного сервитута
- обозначение границы учтенного земельного участка
- обозначение границы кадастрового квартала