

ГРАФИЧЕСКОЕ ОПИСАНИЕ
местоположения границ населенных пунктов, территориальных
зон, особо охраняемых природных территорий, зон с особыми
условиями использования территории

Публичный сервитут объекта «Газопровод низкого давления», кадастровый номер 50:16:0704004:989

(наименование объекта, местоположение границ которого описано (далее - объект))

Раздел 1

Сведения об объекте		
№ п/п	Характеристики объекта	Описание характеристик
1	2	3
1	Местоположение объекта	Московская область, городской округ Электросталь, Елизаветино посёлок.
2	Площадь объекта ± величина погрешности определения площади ($P \pm \Delta P$)	2 645 ± 18 м²
3	Иные характеристики объекта	Вид объекта реестра границ: Граница публичного сервитута Кадастровый номер квартала: 50:16:0704004 Вид или наименование публичного сервитута по документу: Публичный сервитут объекта «Газопровод низкого давления», кадастровый номер 50:16:0704004:989 Орган, принявший решение об установлении публичного сервитута: Администрация городского округа Электросталь Московской области Цель установления публичного сервитута: Размещение объектов электросетевого хозяйства, тепловых сетей, водопроводных сетей, сетей водоотведения, линий и сооружений связи, линейных объектов системы газоснабжения, нефтепроводов и нефтепродуктопроводов, их неотъемлемых технологических частей, если указанные объекты являются объектами федерального, регионального или местного значения, либо необходимы для организации электро-, газо-, тепло-, водоснабжения населения и водоотведения, подключения (технологического присоединения) к сетям инженерно-технического обеспечения, либо переносятся в связи с изъятием земельных участков, на которых они ранее располагались, для государственных или муниципальных нужд (далее также - инженерные сооружения), Публичный сервитут, для целей размещения линейных объектов системы газоснабжения, их неотъемлемых технологических частей. Срок установления 588 месяцев. Владелец публичного сервитута: Акционерное Общество «Мособлгаз» (ИНН 5032292612, ОГРН 1175024034734). Адрес: Московская обл. г. Одинцово, д. Раздоры, 1-й км Рублево-Успенского шоссе, д. 1, корп. Б. Электронная почта : info@mosoblgaz.ru Владелец публичного сервитута: Юридическое лицо, зарегистрированное в Российской Федерации Акционерное Общество "Мособлгаз" (ИНН: 5032292612, ОГРН: 1175024034734, адрес эл. почты: info@mosoblgaz.ru, почтовый адрес: Московская обл. г. Одинцово, д. Раздоры, 1-й км Рублево-Успенского шоссе, д. 1, корп. Б).

Раздел 2

Сведения о местоположении границ объекта

1. Система координат МСК-50, зона 2					
2. Сведения о характерных точках границ объекта					
Обозначение характерных точек границ	Координаты, м		Метод определения координат характерной точки	Средняя квадратическая погрешность положения характерной точки (Mt), м	Описание обозначения точки на местности (при наличии)
	X	Y			
1	2	3	4	5	6
1	464 905,36	2 251 991,88	Аналитический метод	0,10	—
2	464 905,01	2 251 991,27	Аналитический метод	0,10	—
3	464 908,45	2 251 989,24	Аналитический метод	0,10	—
4	464 919,28	2 252 007,63	Аналитический метод	0,10	—
5	464 925,57	2 252 017,22	Аналитический метод	0,10	—
6	464 955,46	2 252 005,55	Аналитический метод	0,10	—
7	464 979,24	2 251 995,69	Аналитический метод	0,10	—
8	465 051,02	2 251 967,57	Аналитический метод	0,10	—
9	465 139,21	2 251 932,28	Аналитический метод	0,10	—
10	465 148,68	2 251 929,00	Аналитический метод	0,10	—
11	465 145,01	2 251 918,39	Аналитический метод	0,10	—
12	465 197,47	2 251 899,15	Аналитический метод	0,10	—
13	465 256,19	2 251 877,25	Аналитический метод	0,10	—
14	465 288,39	2 251 865,76	Аналитический метод	0,10	—
15	465 341,79	2 251 845,82	Аналитический метод	0,10	—
16	465 372,79	2 251 834,63	Аналитический метод	0,10	—
17	465 402,88	2 251 823,34	Аналитический метод	0,10	—
18	465 430,10	2 251 813,43	Аналитический метод	0,10	—
19	465 419,44	2 251 787,85	Аналитический метод	0,10	—
20	465 414,81	2 251 775,61	Аналитический метод	0,10	—
21	465 405,12	2 251 751,86	Аналитический метод	0,10	—
22	465 408,78	2 251 750,37	Аналитический метод	0,10	—
23	465 418,54	2 251 774,15	Аналитический метод	0,10	—
24	465 423,15	2 251 786,37	Аналитический метод	0,10	—
25	465 435,38	2 251 815,70	Аналитический метод	0,10	—
26	465 404,27	2 251 827,10	Аналитический метод	0,10	—
27	465 374,17	2 251 838,38	Аналитический метод	0,10	—
28	465 343,17	2 251 849,57	Аналитический метод	0,10	—
29	465 289,76	2 251 869,52	Аналитический метод	0,10	—
30	465 257,56	2 251 881,01	Аналитический метод	0,10	—
31	465 198,86	2 251 902,90	Аналитический метод	0,10	—
32	465 150,08	2 251 920,79	Аналитический метод	0,10	—
33	465 153,77	2 251 931,47	Аналитический метод	0,10	—
34	465 140,61	2 251 936,03	Аналитический метод	0,10	—
35	465 052,49	2 251 971,29	Аналитический метод	0,10	—
36	464 980,73	2 251 999,40	Аналитический метод	0,10	—
37	464 956,96	2 252 009,26	Аналитический метод	0,10	—
38	464 924,00	2 252 022,12	Аналитический метод	0,10	—
39	464 915,88	2 252 009,75	Аналитический метод	0,10	—
1	464 905,36	2 251 991,88	Аналитический метод	0,10	—
3. Сведения о характерных точках части (частей) границы объекта					
1	2	3	4	5	6
—	—	—	—	—	—

Раздел 3

Сведения о местоположении измененных (уточненных) границ объекта

1. Система координат МСК-50, зона 2

2. Сведения о характерных точках границ объекта

Обозначение характерных точек границы	Существующие координаты, м		Измененные (уточненные) координаты, м		Метод определения координат характерной точки	Средняя квадратическая погрешность положения характерной точки (Mt), м	Описание обозначения точки на местности (при наличии)
	X	Y	X	Y			
1	2	3	4	5	6	7	8
—	—	—	—	—	—	—	—
3. Сведения о характерных точках части (частей) границы объекта							
1	2	3	4	5	6	7	8
—	—	—	—	—	—	—	—

Раздел 4
План границ объекта



Масштаб 1:2 000

Используемые условные знаки и обозначения:

- граница зоны
- характерная точка границы зоны
- Обозначение границы кадастрового квартала по сведениям ЕГРН
- Обозначение границы земельного участка, сведения о котором содержатся в ЕГРН

Подпись _____



Дата « 22 » мая 20 26 г.

Место для оттиска печати (при наличии) лица, составившего описание местоположения границ объекта

Раздел 4

План границ объекта

Лист 1



Масштаб 1:1 000

Используемые условные знаки и обозначения:


- граница зоны
- 7 - характерная точка границы зоны
- Обозначение границы кадастрового квартала по сведениям ЕГРН
- Обозначение границы земельного участка, сведения о котором содержатся в ЕГРН

Подпись _____ Дата « 22 » мая 20 26 г.

Место для оттиска печати (при наличии) лица, составившего описание местоположения границ объекта

Раздел 4
План границ объекта

Лист 2

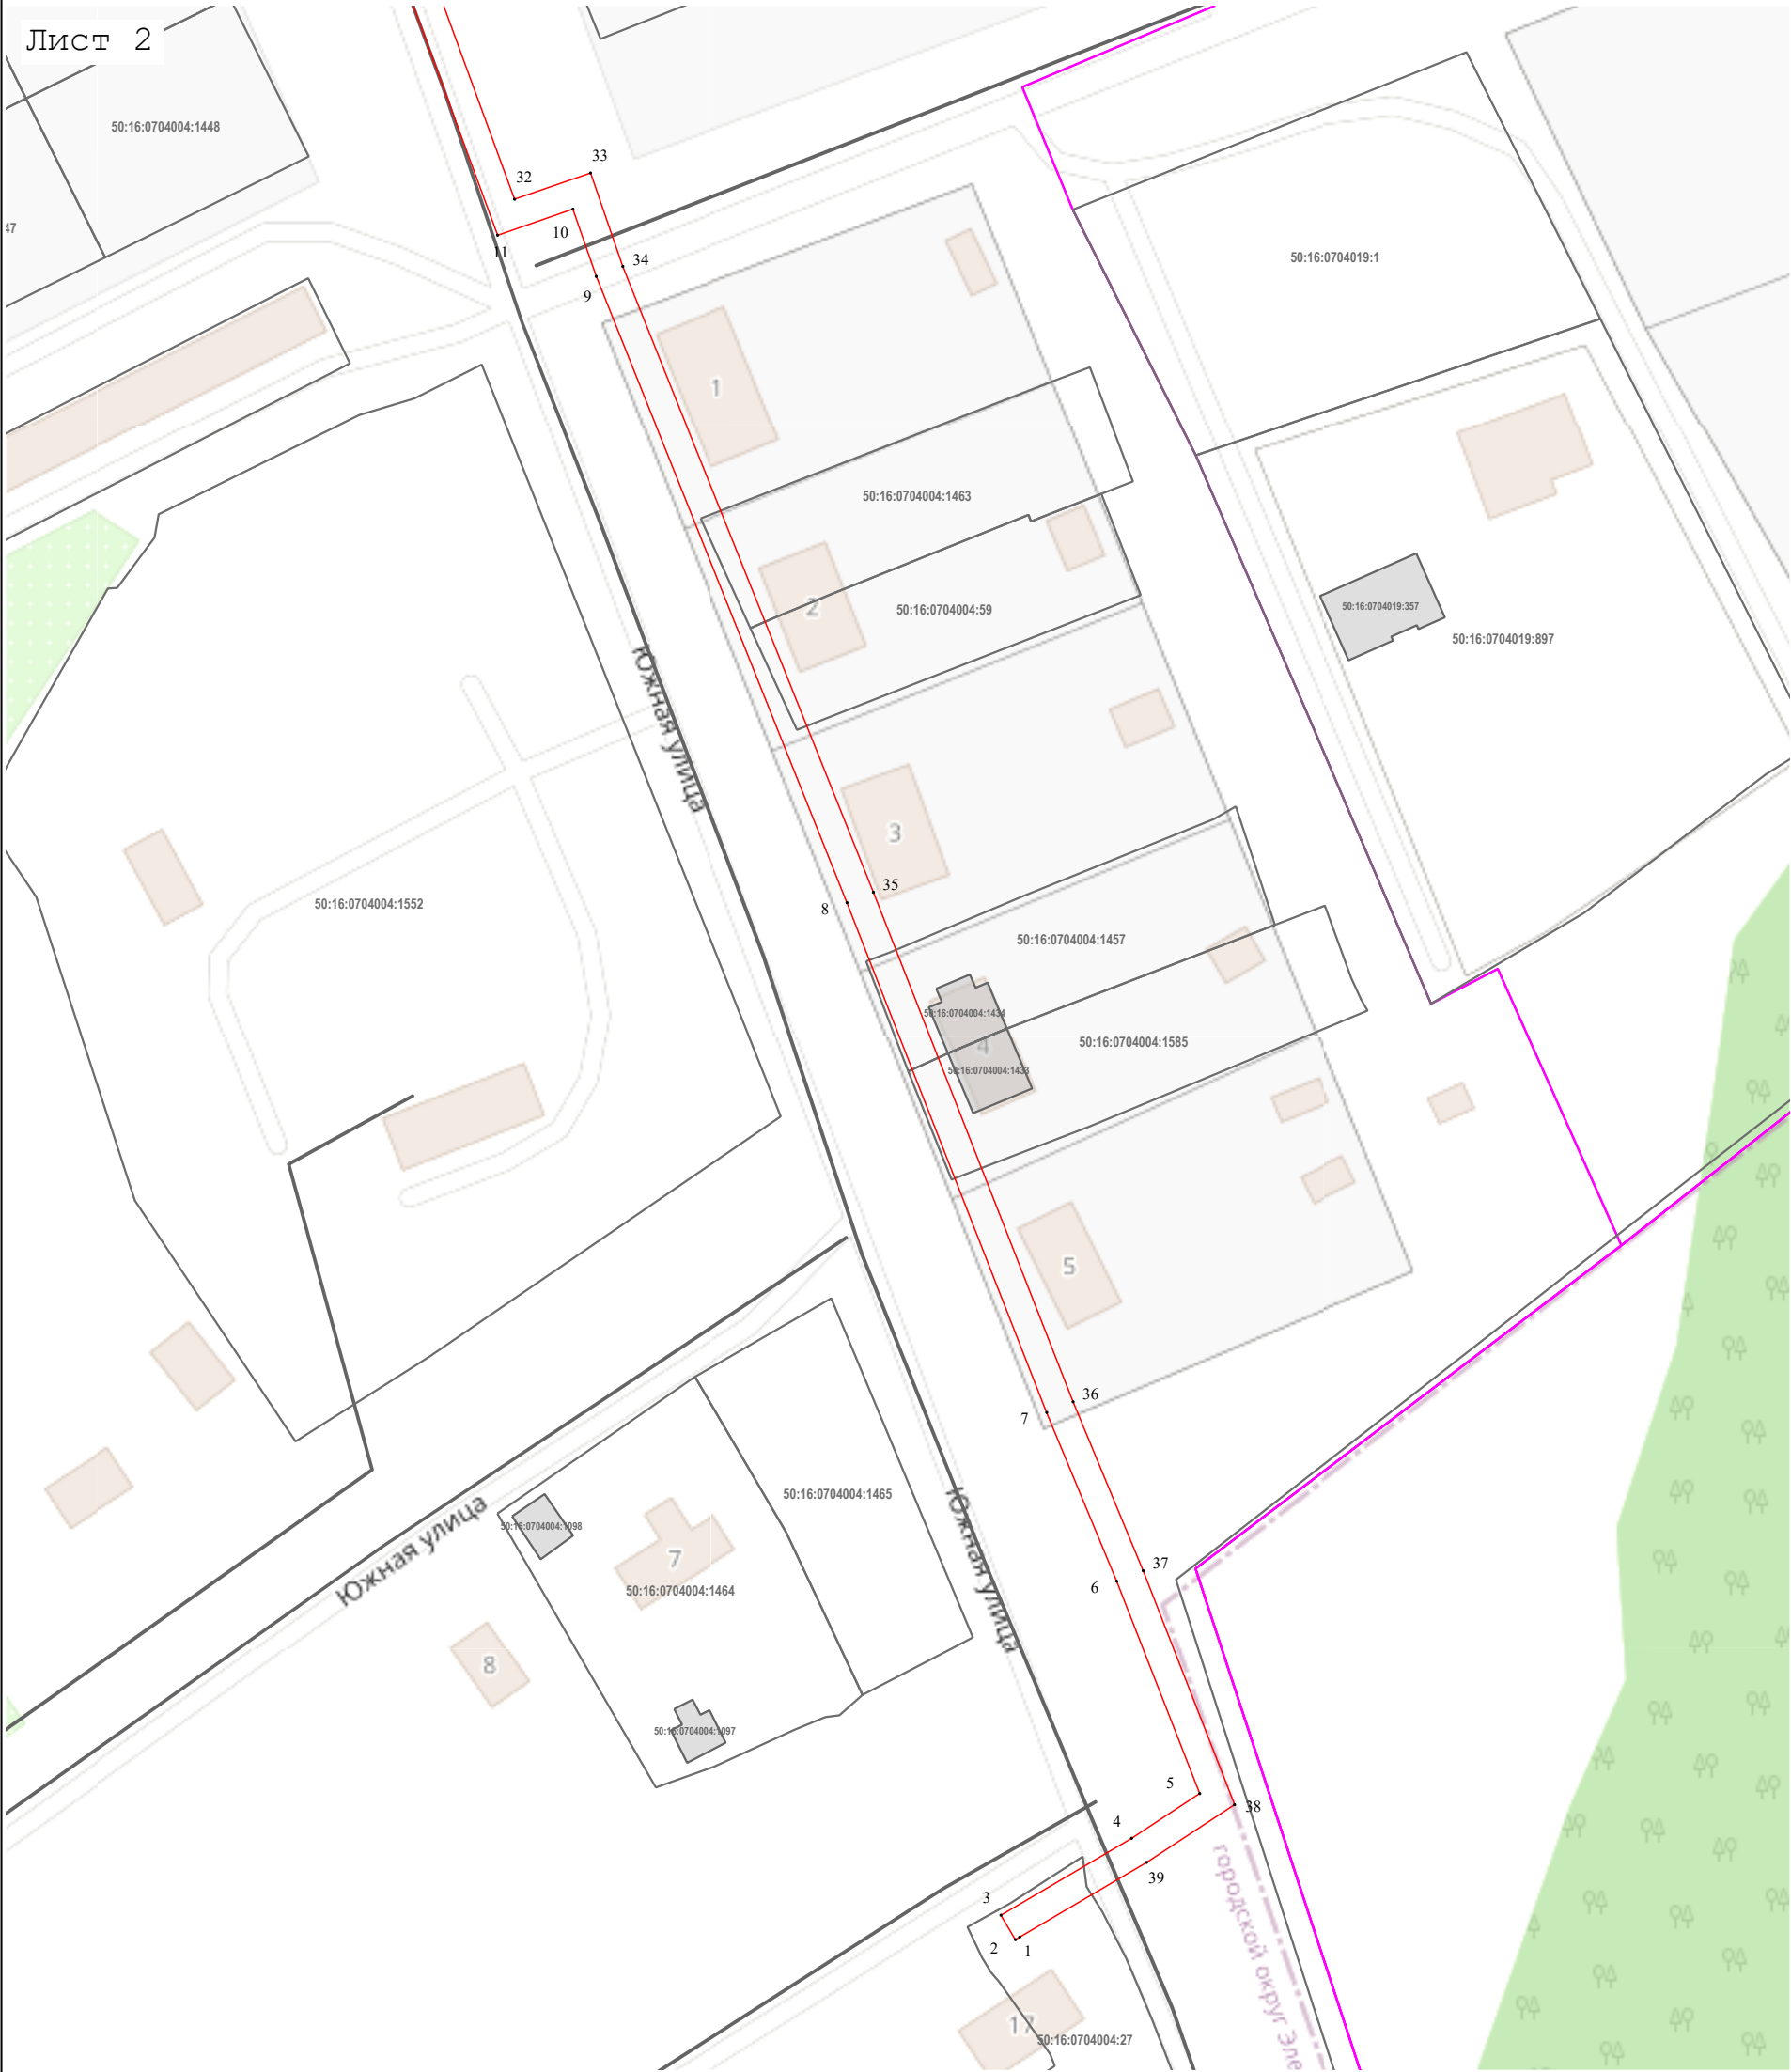

Масштаб 1:1 000

Используемые условные знаки и обозначения:

- граница зоны
- характерная точка границы зоны
- Обозначение границы кадастрового квартала по сведениям ЕГРН
- Обозначение границы земельного участка, сведения о котором содержатся в ЕГРН

Подпись



Дата « 22 » мая 20 26 г.

Место для оттиска печати (при наличии) лица, составившего описание местоположения границ объекта