

ГРАФИЧЕСКОЕ ОПИСАНИЕ
местоположения границ населенных пунктов, территориальных
зон, особо охраняемых природных территорий, зон с особыми
условиями использования территории

Публичный сервитут объекта «Газопровод низкого давления», кадастровый номер 50:46:0020302:120

(наименование объекта, местоположение границ которого описано (далее - объект))

Раздел 1

Сведения об объекте		
№ п/п	Характеристики объекта	Описание характеристик
1	2	3
1	Местоположение объекта	Московская область, городской округ Электросталь, город Электросталь.
2	Площадь объекта ± величина погрешности определения площади ($P \pm \Delta P$)	$888 \pm 10 \text{ м}^2$
3	Иные характеристики объекта	Вид объекта реестра границ: Граница публичного сервитута Кадастровый номер квартала: 50:46:0010312 Вид или наименование публичного сервитута по документу: Публичный сервитут объекта «Газопровод низкого давления», кадастровый номер 50:46:0020302:120 Орган, принявший решение об установлении публичного сервитута: Администрация городского округа Электросталь Московской области Цель установления публичного сервитута: Размещение объектов электросетевого хозяйства, тепловых сетей, водопроводных сетей, сетей водоотведения, линий и сооружений связи, линейных объектов системы газоснабжения, нефтепроводов и нефтепродуктопроводов, их неотъемлемых технологических частей, если указанные объекты являются объектами федерального, регионального или местного значения, либо необходимы для организации электро-, газо-, тепло-, водоснабжения населения и водоотведения, подключения (технологического присоединения) к сетям инженерно-технического обеспечения, либо переносятся в связи с изъятием земельных участков, на которых они ранее располагались, для государственных или муниципальных нужд (далее также - инженерные сооружения) Срок публичного сервитута: продолжительность: 49 лет Обладатель публичного сервитута: Юридическое лицо, зарегистрированное в Российской Федерации Акционерное Общество «Мособлгаз» (ИНН: 5032292612, ОГРН: 1175024034734, адрес эл. почты: info@mosoblغاز.ru, почтовый адрес: Московская обл. г. Одинцово, д. Раздоры, 1-й км Рублево-Успенского шоссе, д. 1, корп. Б).

Раздел 2

Сведения о местоположении границ объекта

1. Система координат МСК-50, зона 2

2. Сведения о характерных точках границ объекта

Обозначение характерных точек границ	Координаты, м		Метод определения координат характерной точки	Средняя квадратическая погрешность положения характерной точки (Mt), м	Описание обозначения точки на местности (при наличии)
	X	Y			
1	2	3	4	5	6
1	473 976,72	2 247 400,38	Аналитический метод	0,10	—
2	473 985,10	2 247 398,22		0,10	
3	474 005,68	2 247 393,45		0,10	
4	474 007,15	2 247 393,07		0,10	
5	474 018,31	2 247 390,15		0,10	
6	474 025,88	2 247 388,13		0,10	
7	474 044,43	2 247 383,16		0,10	
8	474 045,48	2 247 382,88		0,10	
9	474 054,79	2 247 380,63		0,10	
10	474 061,84	2 247 378,85		0,10	
11	474 068,87	2 247 377,06		0,10	
12	474 074,81	2 247 375,44		0,10	
13	474 092,71	2 247 370,52		0,10	
14	474 093,45	2 247 370,34		0,10	
15	474 107,41	2 247 366,81		0,10	
16	474 126,18	2 247 362,07		0,10	
17	474 138,61	2 247 358,93		0,10	
18	474 140,11	2 247 358,55		0,10	
19	474 140,64	2 247 358,42		0,10	
20	474 146,30	2 247 356,99		0,10	
21	474 160,50	2 247 353,40		0,10	
22	474 162,40	2 247 360,92		0,10	
23	474 158,53	2 247 361,90		0,10	
24	474 157,60	2 247 358,26		0,10	
25	474 147,28	2 247 360,86		0,10	
26	474 143,03	2 247 361,94		0,10	
27	474 143,98	2 247 365,66		0,10	
28	474 140,10	2 247 366,64		0,10	
29	474 139,16	2 247 362,92		0,10	
30	474 129,10	2 247 365,46		0,10	
31	474 130,04	2 247 369,17		0,10	
32	474 126,16	2 247 370,15		0,10	
33	474 125,22	2 247 366,44		0,10	
34	474 110,33	2 247 370,20		0,10	
35	474 111,27	2 247 373,91		0,10	
36	474 107,39	2 247 374,89		0,10	
37	474 106,45	2 247 371,18		0,10	
38	474 096,37	2 247 373,73		0,10	
39	474 097,30	2 247 377,41		0,10	
40	474 093,42	2 247 378,39		0,10	
41	474 092,49	2 247 374,73		0,10	
42	474 077,76	2 247 378,77		0,10	
43	474 078,60	2 247 382,13		0,10	
44	474 074,73	2 247 383,11		0,10	
45	474 073,90	2 247 379,83		0,10	
46	474 069,89	2 247 380,93		0,10	
47	474 062,82	2 247 382,72		0,10	

Раздел 2

Сведения о местоположении границ объекта					
1	2	3	4	5	6
48	474 055,76	2 247 384,51	Аналитический метод	0,10	—
49	474 047,38	2 247 386,54		0,10	
50	474 048,26	2 247 389,95		0,10	
51	474 044,38	2 247 390,94		0,10	
52	474 043,51	2 247 387,55		0,10	
53	474 028,83	2 247 391,48		0,10	
54	474 029,63	2 247 394,64		0,10	
55	474 025,76	2 247 395,63		0,10	
56	474 024,96	2 247 392,51		0,10	
57	474 019,33	2 247 394,02		0,10	
58	474 010,09	2 247 396,43		0,10	
59	474 010,87	2 247 399,50		0,10	
60	474 007,00	2 247 400,49		0,10	
61	474 006,21	2 247 397,43		0,10	
62	473 986,05	2 247 402,11		0,10	
63	473 977,72	2 247 404,25	0,10		
1	473 976,72	2 247 400,38	0,10		
3. Сведения о характерных точках части (частей) границы объекта					
1	2	3	4	5	6
—	—	—	—	—	—

Раздел 3


Сведения о местоположении измененных (уточненных) границ объекта

1. Система координат МСК-50, зона 2

2. Сведения о характерных точках границ объекта

Обозначение характерных точек границы	Существующие координаты, м		Измененные (уточненные) координаты, м		Метод определения координат характерной точки	Средняя квадратическая погрешность положения характерной точки (Mt), м	Описание обозначения точки на местности (при наличии)
	X	Y	X	Y			
1	2	3	4	5	6	7	8
—	—	—	—	—	—	—	—
3. Сведения о характерных точках части (частей) границы объекта							
1	2	3	4	5	6	7	8
—	—	—	—	—	—	—	—

Раздел 4
План границ объекта

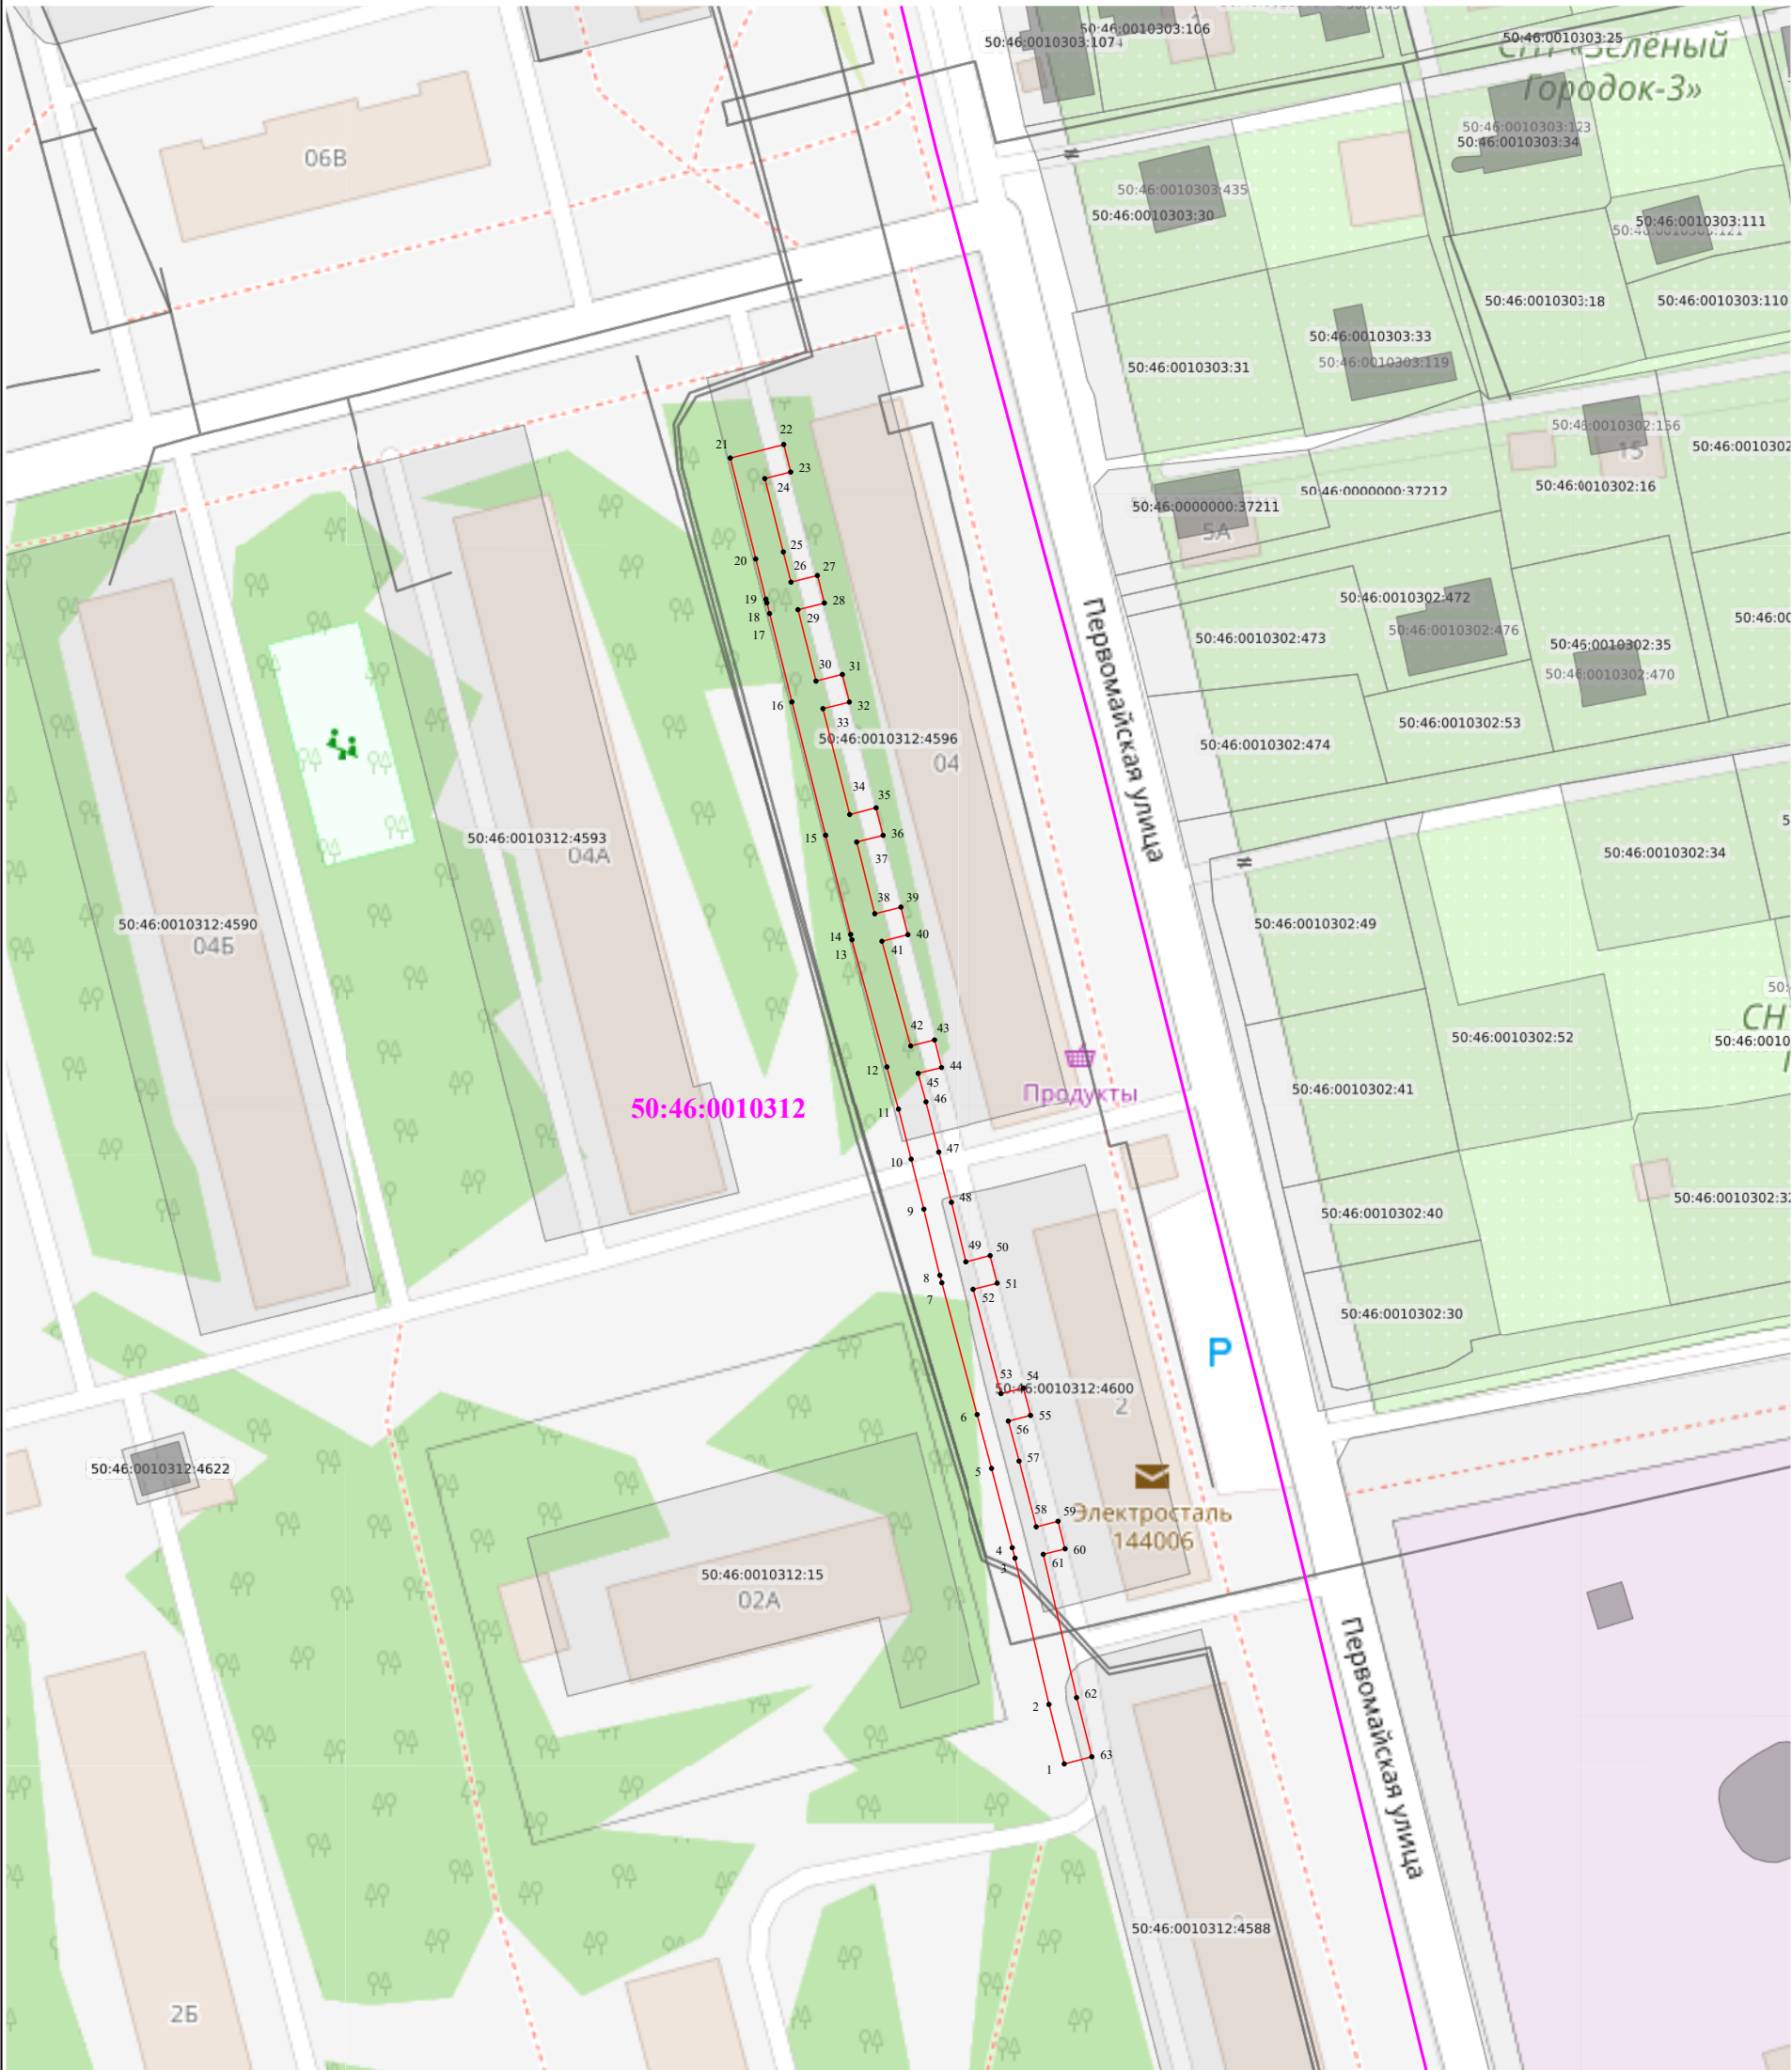

Масштаб 1:1 000

Используемые условные знаки и обозначения:

- граница публичного сервитута
- 1 - характерная точка границы публичного сервитута
- обозначение границы учтенного земельного участка
- обозначение границы кадастрового квартала