

ОПИСАНИЕ МЕСТОПОЛОЖЕНИЯ ГРАНИЦ

Публичный сервитут объекта «Сооружение: газопровод высокого давления», кадастровый номер
50:16:000000:4398

(наименование объекта, местоположение границ которого описано (далее - объект))

Раздел 1

Сведения об объекте


№ п/п	Характеристики объекта	Описание характеристик
1	2	3
1	Местоположение объекта	Московская область, городской округ Электросталь, Иванисово с
2	Площадь объекта ± величина погрешности определения площади ($P \pm \Delta P$)	2 555 м ² ± 18 м ²
3	Иные характеристики объекта	Вид объекта реестра границ: Зона с особыми условиями использования территории Содержание ограничений использования объектов недвижимости в пределах зоны или территории: Публичный сервитут, для целей размещения линейных объектов системы газоснабжения, их неотъемлемых технологических частей. Срок установления 49 лет. Обладатель публичного сервитута: Акционерное Общество «Мособлгаз». Адрес: Московская обл, г. Одинцово, д. Раздоры, 1-й км Рублево-Успенского шоссе, д. 1, корп. Б. Электронная почта: info@mosoblgaz.ru

Раздел 2

Сведения о местоположении границ объекта

1. Система координат МСК-50, зона 2					
2. Сведения о характерных точках границ объекта					
Обозначение характерных точек границ	Координаты, м		Метод определения координат характерной точки	Средняя квадратическая погрешность положения характерной точки (Mt), м	Описание обозначения точки на местности (при наличии)
	X	Y			
1	2	3	4	5	6
1	467 328,34	2 248 991,53	Аналитический метод	0,10	—
2	467 322,87	2 249 010,50		0,10	
3	467 186,17	2 248 981,95		0,10	
4	467 121,19	2 248 969,23		0,10	
5	467 094,79	2 248 963,92		0,10	
6	467 097,45	2 248 947,51		0,10	
7	467 106,09	2 248 849,14		0,10	
8	467 115,72	2 248 671,82		0,10	
9	467 120,34	2 248 595,43		0,10	
10	467 115,25	2 248 573,95		0,10	
11	467 119,14	2 248 573,03		0,10	
12	467 124,37	2 248 595,08		0,10	
13	467 119,71	2 248 672,05		0,10	
14	467 110,08	2 248 849,42		0,10	
15	467 101,43	2 248 948,01		0,10	
16	467 099,35	2 248 960,76		0,10	
17	467 186,96	2 248 978,03		0,10	
18	467 320,07	2 249 005,80		0,10	
19	467 324,49	2 248 990,44		0,10	
1	467 328,34	2 248 991,53		0,10	
3. Сведения о характерных точках части (частей) границы объекта					
1	2	3	4	5	6
—	—	—	—	—	—

Раздел 4
План границ объекта

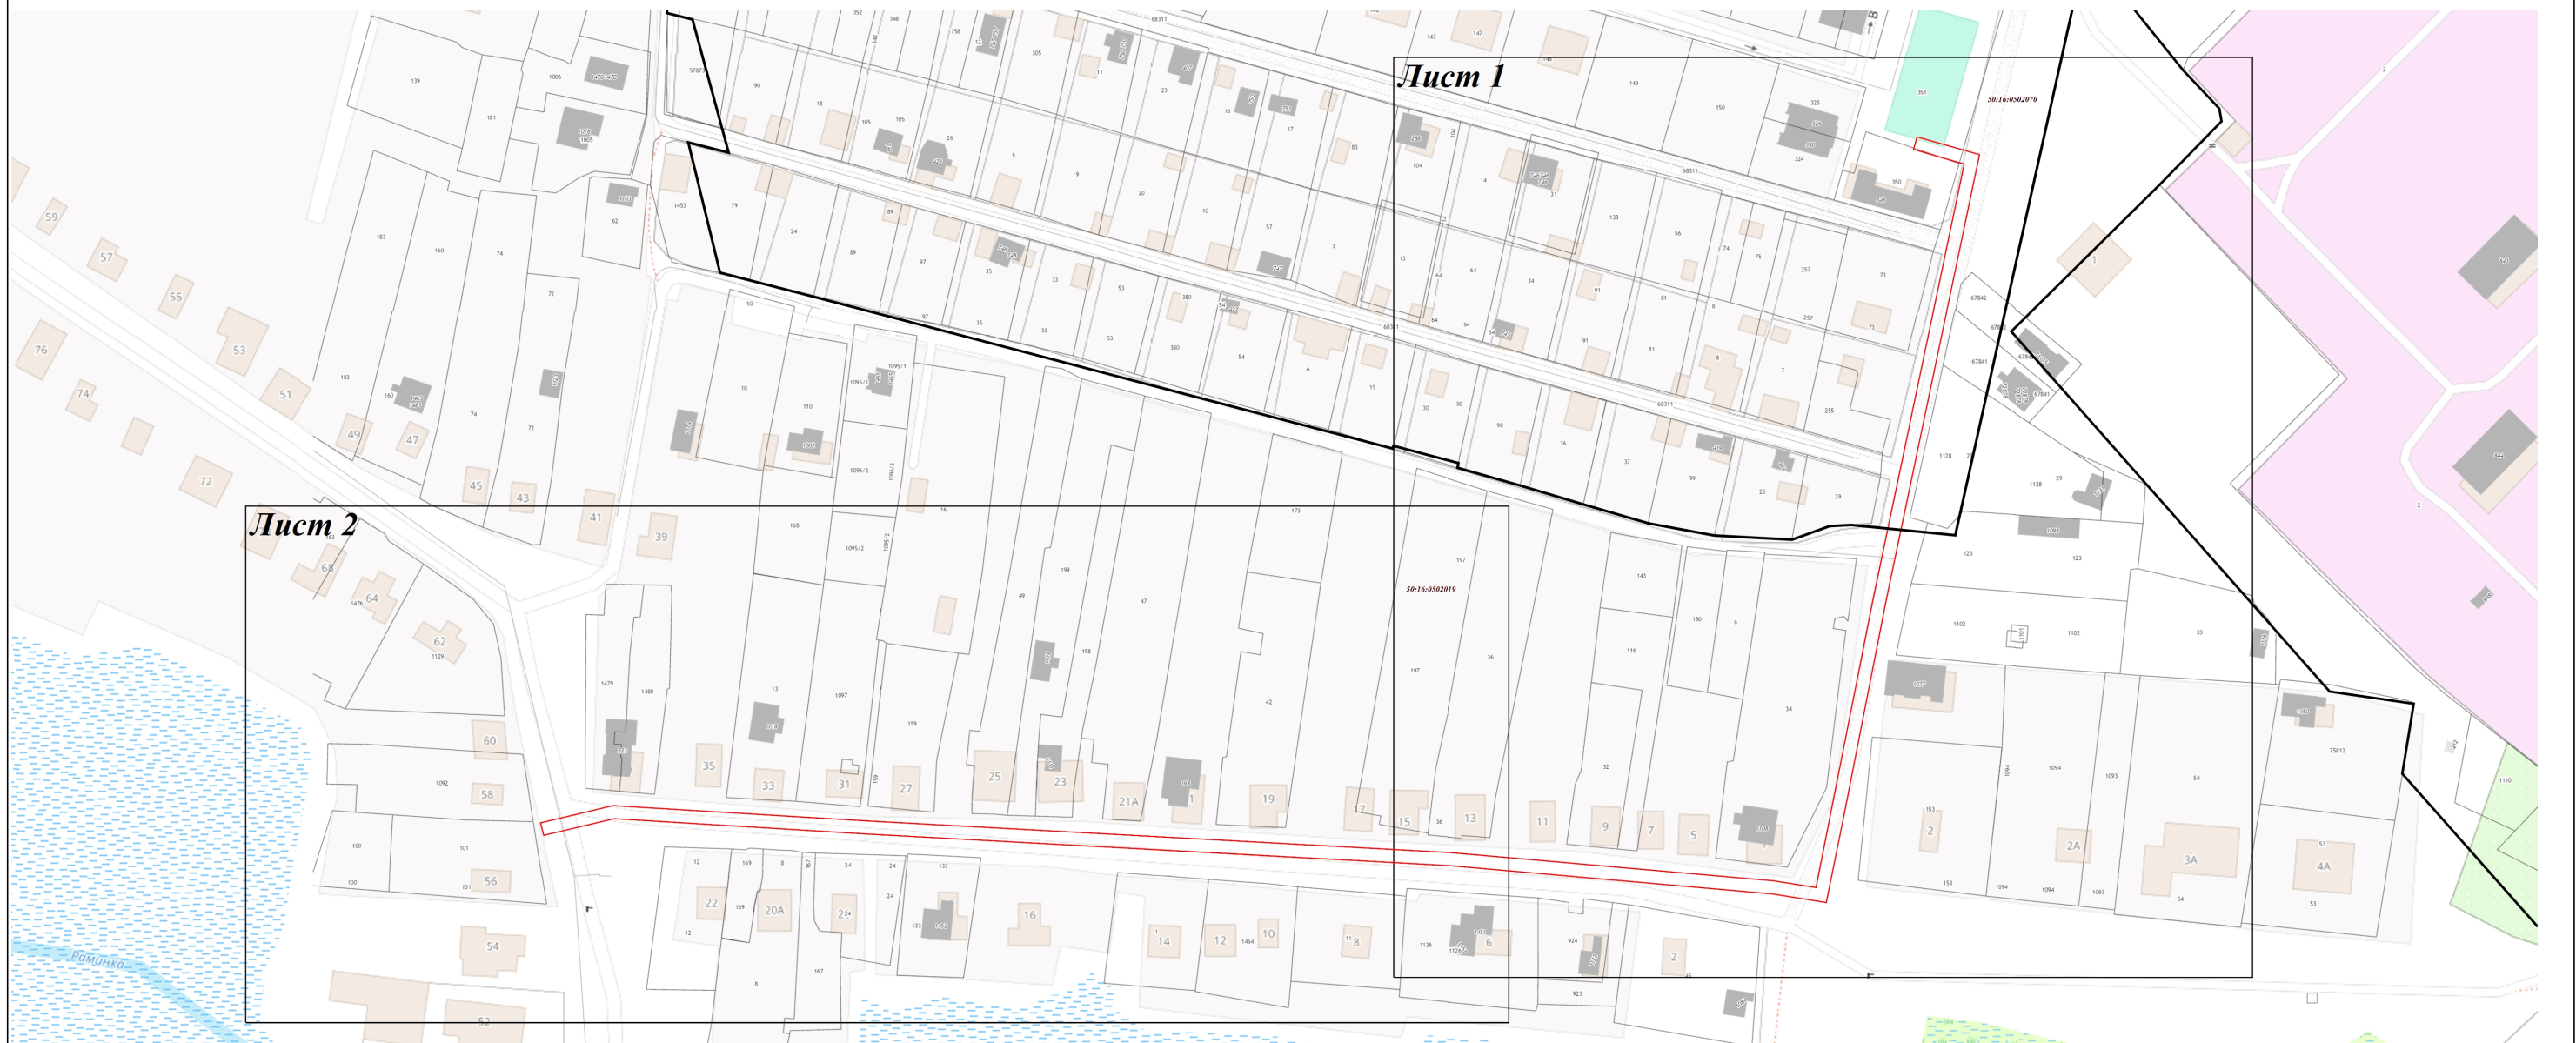

Масштаб 1:2 000

Используемые условные знаки и обозначения:

- .1** - характерная точка границы зоны
- (red line) - граница зоны
- (grey line) - граница земельного участка по сведениям ЕГРН
- (black line) - граница кадастрового квартала по сведениям ЕГРН


Подпись _____ Дата « 7 » июня 20 23 г.

Место для оттиска печати (при наличии) лица, составившего описание местоположения границ объекта



Раздел 4
План границ объекта

Лист 1

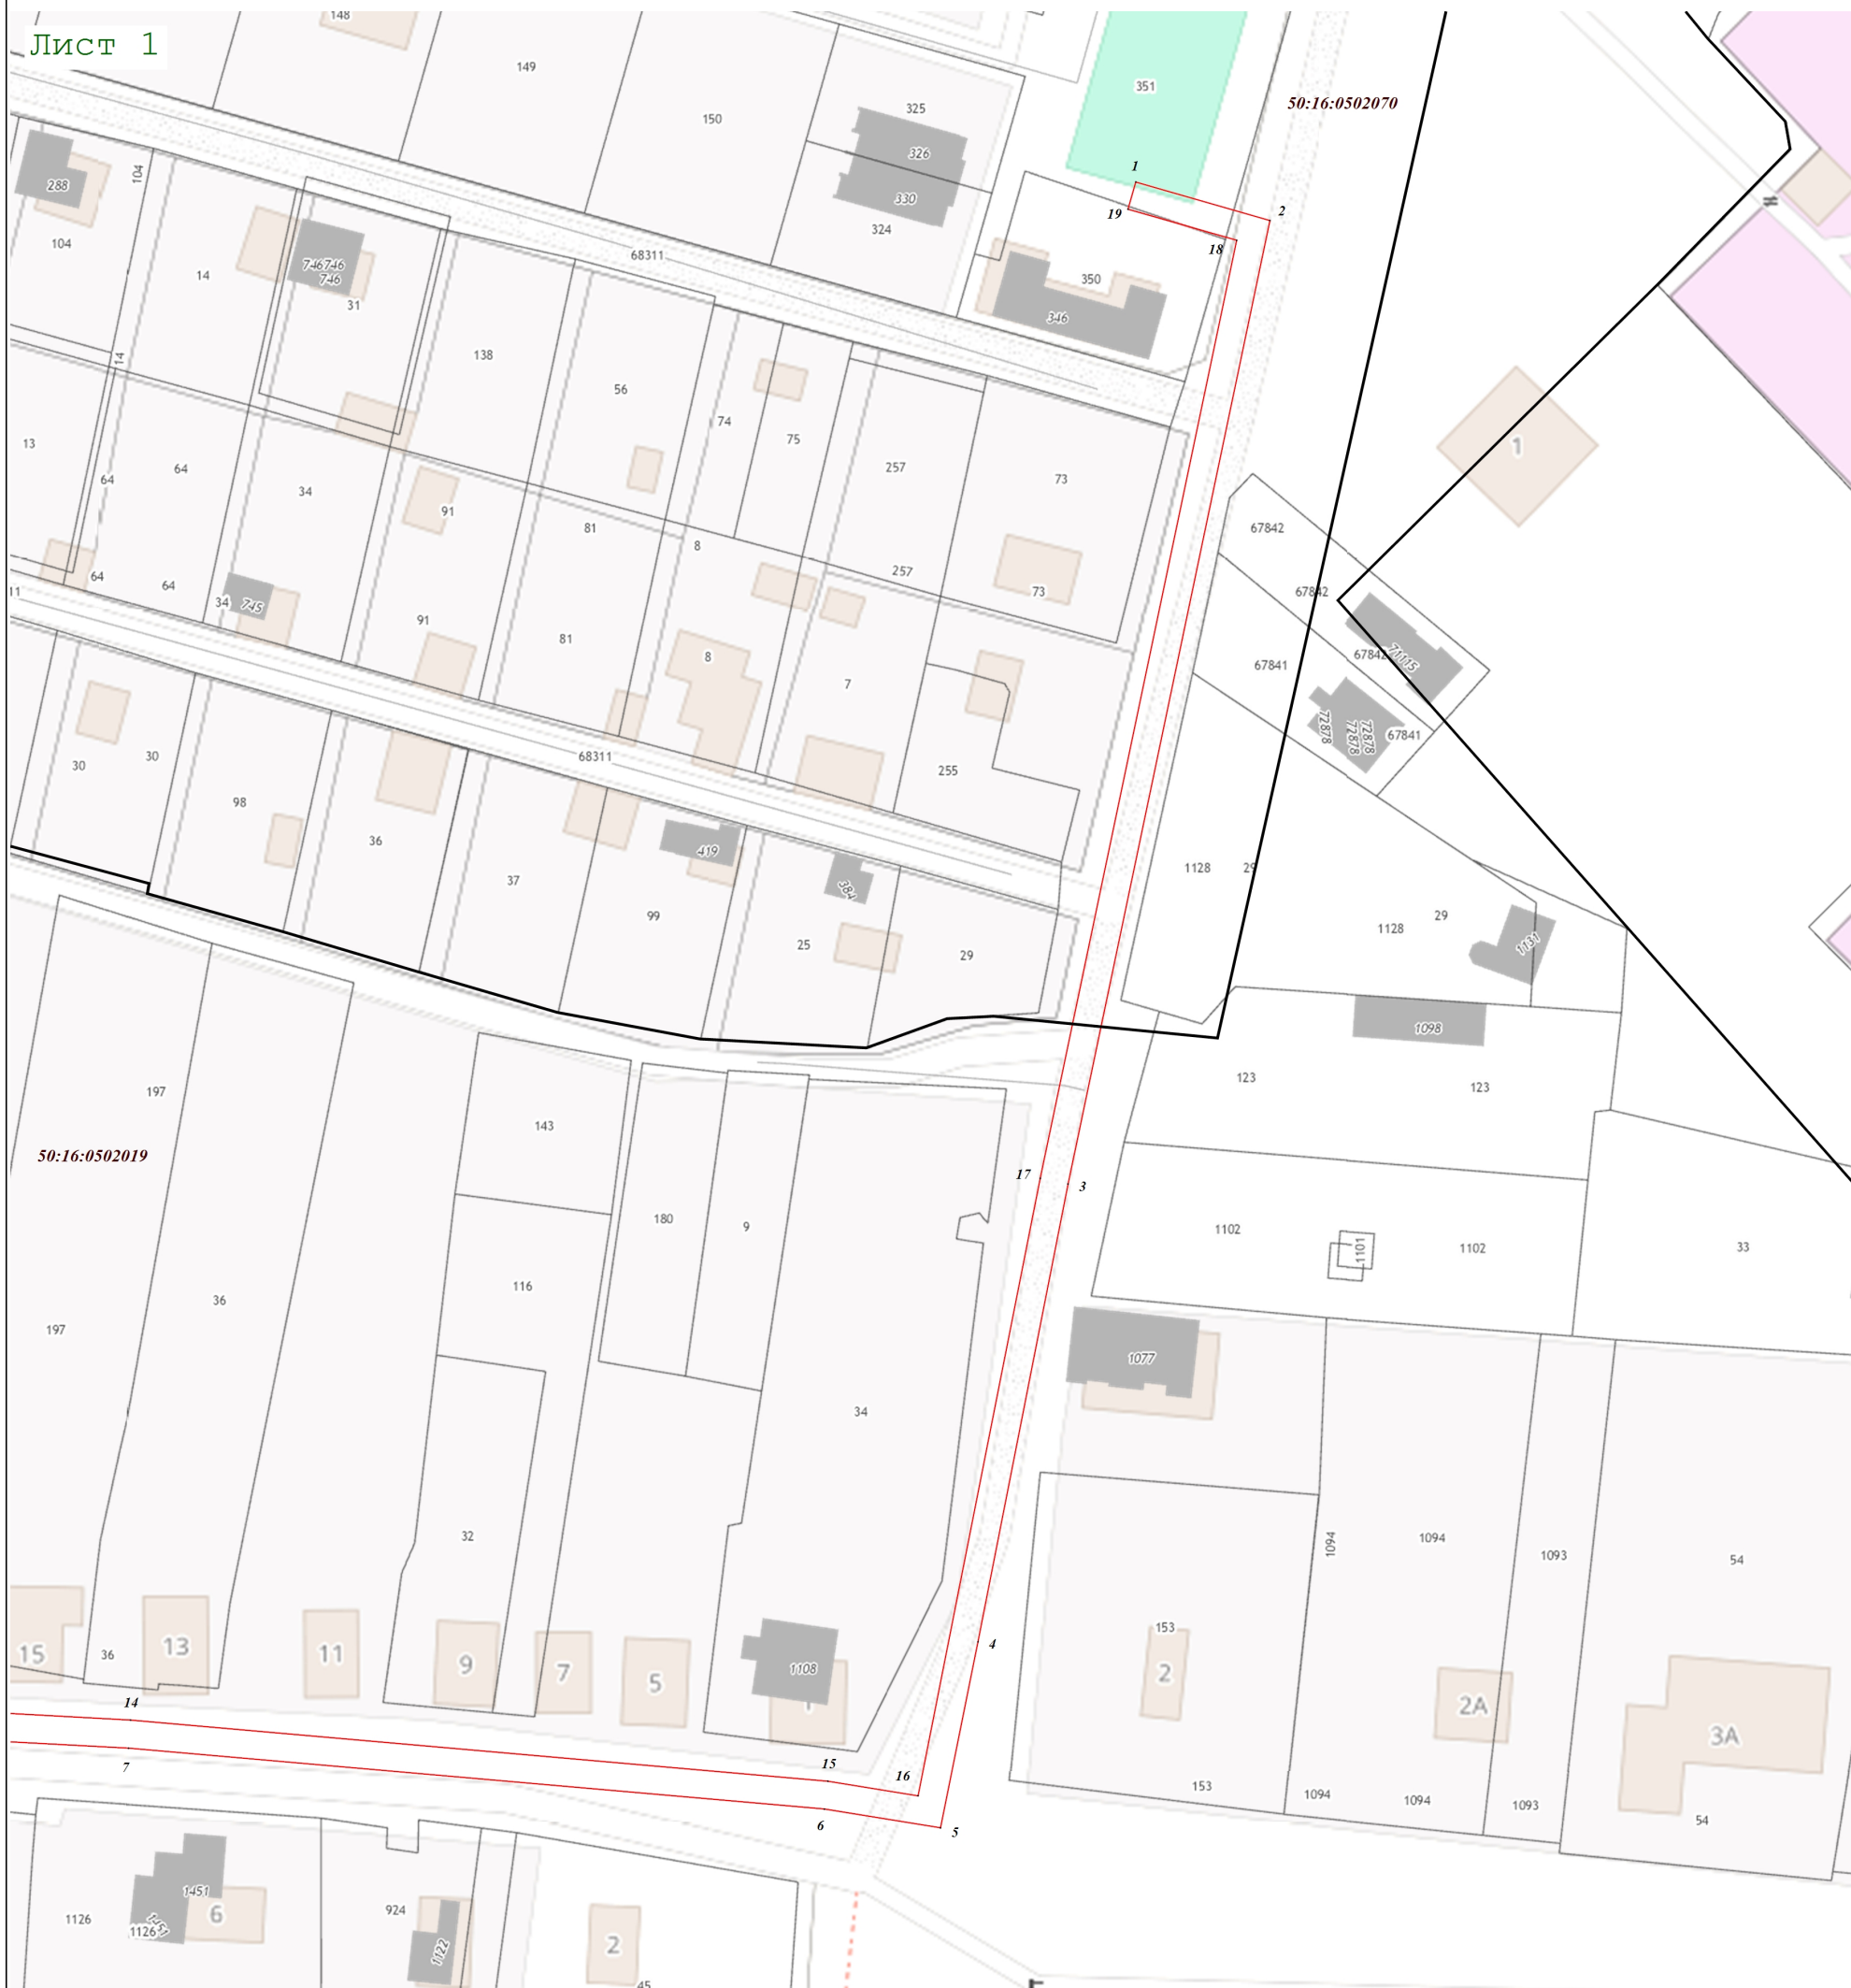

Масштаб 1:1 000

Используемые условные знаки и обозначения:

- .1** - характерная точка границы зоны
- (red line) - граница зоны
- (grey line) - граница земельного участка по сведениям ЕГРН
- (black line) - граница кадастрового квартала по сведениям ЕГРН

Подпись _____ Дата « 7 » июня 20 23 г.

Место для оттиска печати (при наличии) лица, составившего описание местоположения границ объекта



