

ГРАФИЧЕСКОЕ ОПИСАНИЕ
местоположения границ населенных пунктов, территориальных
зон, особо охраняемых природных территорий, зон с особыми
условиями использования территории

Публичный сервитут объекта «Газопровод низкого давления», кадастровый номер 50:46:0020202:398

(наименование объекта, местоположение границ которого описано (далее - объект)

Раздел 1

Сведения об объекте		
№ п/п	Характеристики объекта	Описание характеристик
1	2	3
1	Местоположение объекта	Московская область, городской округ Электросталь, город Электросталь.
2	Площадь объекта ± величина погрешности определения площади ($P \pm \Delta P$)	1 317 ± 9 м²
3	Иные характеристики объекта	Вид объекта реестра границ: Граница публичного сервитута Кадастровый номер квартала: 50:46:0020202 Вид или наименование публичного сервитута по документу: Публичный сервитут объекта «Газопровод низкого давления», кадастровый номер 50:46:0020202:398 Орган, принявший решение об установлении публичного сервитута: Администрация городского округа Электросталь Московской области Цель установления публичного сервитута: Размещение объектов электросетевого хозяйства, тепловых сетей, водопроводных сетей, сетей водоотведения, линий и сооружений связи, линейных объектов системы газоснабжения, нефтепроводов и нефтепродуктопроводов, их неотъемлемых технологических частей, если указанные объекты являются объектами федерального, регионального или местного значения, либо необходимы для организации электро-, газо-, тепло-, водоснабжения населения и водоотведения, подключения (технологического присоединения) к сетям инженерно-технического обеспечения, либо переносятся в связи с изъятием земельных участков, на которых они ранее располагались, для государственных или муниципальных нужд (далее также - инженерные сооружения) Срок публичного сервитута: продолжительность: 49 лет Обладатель публичного сервитута: Юридическое лицо, зарегистрированное в Российской Федерации Акционерное Общество «Мособлгаз» (ИНН: 5032292612, ОГРН: 1175024034734, адрес эл. почты: info@mosoblغاز.ru, почтовый адрес: Московская обл. г. Одинцово, д. Раздоры, 1-й км Рублево-Успенского шоссе, д. 1, корп. Б).

Раздел 2

Сведения о местоположении границ объекта

1. Система координат МСК-50, зона 2					
2. Сведения о характерных точках границ объекта					
Обозначение характерных точек границ	Координаты, м		Метод определения координат характерной точки	Средняя квадратическая погрешность положения характерной точки (Mt), м	Описание обозначения точки на местности (при наличии)
	X	Y			
1	2	3	4	5	6
Публичный сервитут 1(1)					
1	472 168,32	2 247 547,34	Аналитический метод	0,10	—
2	472 178,13	2 247 545,00		0,10	
3	472 176,02	2 247 536,19		0,10	
4	472 174,62	2 247 530,34		0,10	
5	472 179,02	2 247 529,29		0,10	
6	472 200,98	2 247 524,05		0,10	
7	472 205,09	2 247 523,06		0,10	
8	472 206,69	2 247 529,68		0,10	
9	472 235,32	2 247 522,52		0,10	
10	472 239,02	2 247 521,59		0,10	
11	472 272,01	2 247 513,34		0,10	
12	472 276,63	2 247 512,19		0,10	
13	472 275,88	2 247 509,33		0,10	
14	472 268,19	2 247 479,99		0,10	
15	472 267,63	2 247 477,85		0,10	
16	472 265,51	2 247 469,28		0,10	
17	472 255,24	2 247 471,68		0,10	
18	472 254,33	2 247 467,78		0,10	
19	472 264,60	2 247 465,38		0,10	
20	472 260,74	2 247 447,97		0,10	
21	472 255,79	2 247 428,82		0,10	
22	472 255,77	2 247 428,74		0,10	
23	472 254,27	2 247 429,12		0,10	
24	472 250,51	2 247 430,06		0,10	
25	472 249,36	2 247 425,46		0,10	
26	472 248,96	2 247 423,89		0,10	
27	472 252,85	2 247 422,92		0,10	
28	472 253,24	2 247 424,49		0,10	
29	472 253,42	2 247 425,21		0,10	
30	472 258,65	2 247 423,90		0,10	
31	472 259,66	2 247 427,82		0,10	
32	472 264,63	2 247 447,03		0,10	
33	472 268,92	2 247 466,43		0,10	
34	472 271,51	2 247 476,87		0,10	
35	472 271,55	2 247 477,05		0,10	
36	472 276,40	2 247 475,78		0,10	
37	472 277,41	2 247 479,65		0,10	
38	472 272,57	2 247 480,91		0,10	
39	472 279,74	2 247 508,32		0,10	
40	472 280,24	2 247 510,19		0,10	
41	472 283,68	2 247 509,93		0,10	
42	472 286,08	2 247 509,76		0,10	
43	472 286,33	2 247 513,13		0,10	
44	472 286,58	2 247 513,91		0,10	
45	472 287,37	2 247 516,32		0,10	
46	472 287,68	2 247 517,28		0,10	

Раздел 2

Сведения о местоположении границ объекта					
1	2	3	4	5	6
47	472 287,81	2 247 517,23	Аналитический метод	0,10	—
48	472 289,05	2 247 521,04		0,10	
49	472 285,11	2 247 522,32		0,10	
50	472 283,56	2 247 517,56		0,10	
51	472 282,78	2 247 515,15		0,10	
52	472 282,41	2 247 514,04		0,10	
53	472 281,27	2 247 514,12		0,10	
54	472 281,52	2 247 515,09		0,10	
55	472 272,98	2 247 517,23		0,10	
56	472 241,93	2 247 524,99		0,10	
57	472 244,06	2 247 533,49		0,10	
58	472 240,17	2 247 534,46		0,10	
59	472 238,05	2 247 525,96		0,10	
60	472 236,29	2 247 526,40		0,10	
61	472 207,63	2 247 533,56		0,10	
62	472 209,78	2 247 542,42		0,10	
63	472 205,90	2 247 543,36		0,10	
64	472 203,28	2 247 532,58		0,10	
65	472 202,88	2 247 530,94		0,10	
66	472 202,14	2 247 527,88		0,10	
67	472 201,91	2 247 527,94		0,10	
68	472 179,95	2 247 533,18		0,10	
69	472 179,44	2 247 533,31		0,10	
70	472 179,91	2 247 535,26		0,10	
71	472 182,95	2 247 547,96		0,10	
72	472 173,14	2 247 550,30		0,10	
73	472 173,44	2 247 551,57	0,10		
74	472 169,55	2 247 552,50	0,10		
1	472 168,32	2 247 547,34	0,10		
Публичный сервитут 1(2)					
75	472 153,01	2 247 497,14	Аналитический метод	0,10	—
76	472 153,48	2 247 497,02		0,10	
77	472 153,10	2 247 495,57		0,10	
78	472 156,68	2 247 494,71		0,10	
79	472 171,69	2 247 491,14		0,10	
80	472 171,60	2 247 490,76		0,10	
81	472 175,49	2 247 489,83		0,10	
82	472 176,51	2 247 494,10		0,10	
83	472 173,45	2 247 494,83		0,10	
84	472 158,01	2 247 498,51		0,10	
85	472 159,96	2 247 505,94		0,10	
86	472 161,73	2 247 512,68		0,10	
87	472 162,76	2 247 516,58		0,10	
88	472 158,24	2 247 517,77		0,10	
89	472 157,22	2 247 513,90		0,10	
90	472 157,87	2 247 513,73		0,10	
91	472 157,86	2 247 513,70		0,10	
92	472 156,09	2 247 506,95		0,10	
93	472 154,50	2 247 500,89		0,10	
94	472 154,02	2 247 501,01		0,10	
75	472 153,01	2 247 497,14	0,10		
3. Сведения о характерных точках части (частей) границы объекта					
1	2	3	4	5	6
—	—	—	—	—	—

Раздел 3


Сведения о местоположении измененных (уточненных) границ объекта

1. Система координат МСК-50, зона 2

2. Сведения о характерных точках границ объекта

Обозначение характерных точек границы	Существующие координаты, м		Измененные (уточненные) координаты, м		Метод определения координат характерной точки	Средняя квадратическая погрешность положения характерной точки (Mt), м	Описание обозначения точки на местности (при наличии)
	X	Y	X	Y			
1	2	3	4	5	6	7	8
—	—	—	—	—	—	—	—
3. Сведения о характерных точках части (частей) границы объекта							
1	2	3	4	5	6	7	8
—	—	—	—	—	—	—	—

Раздел 4
План границ объекта

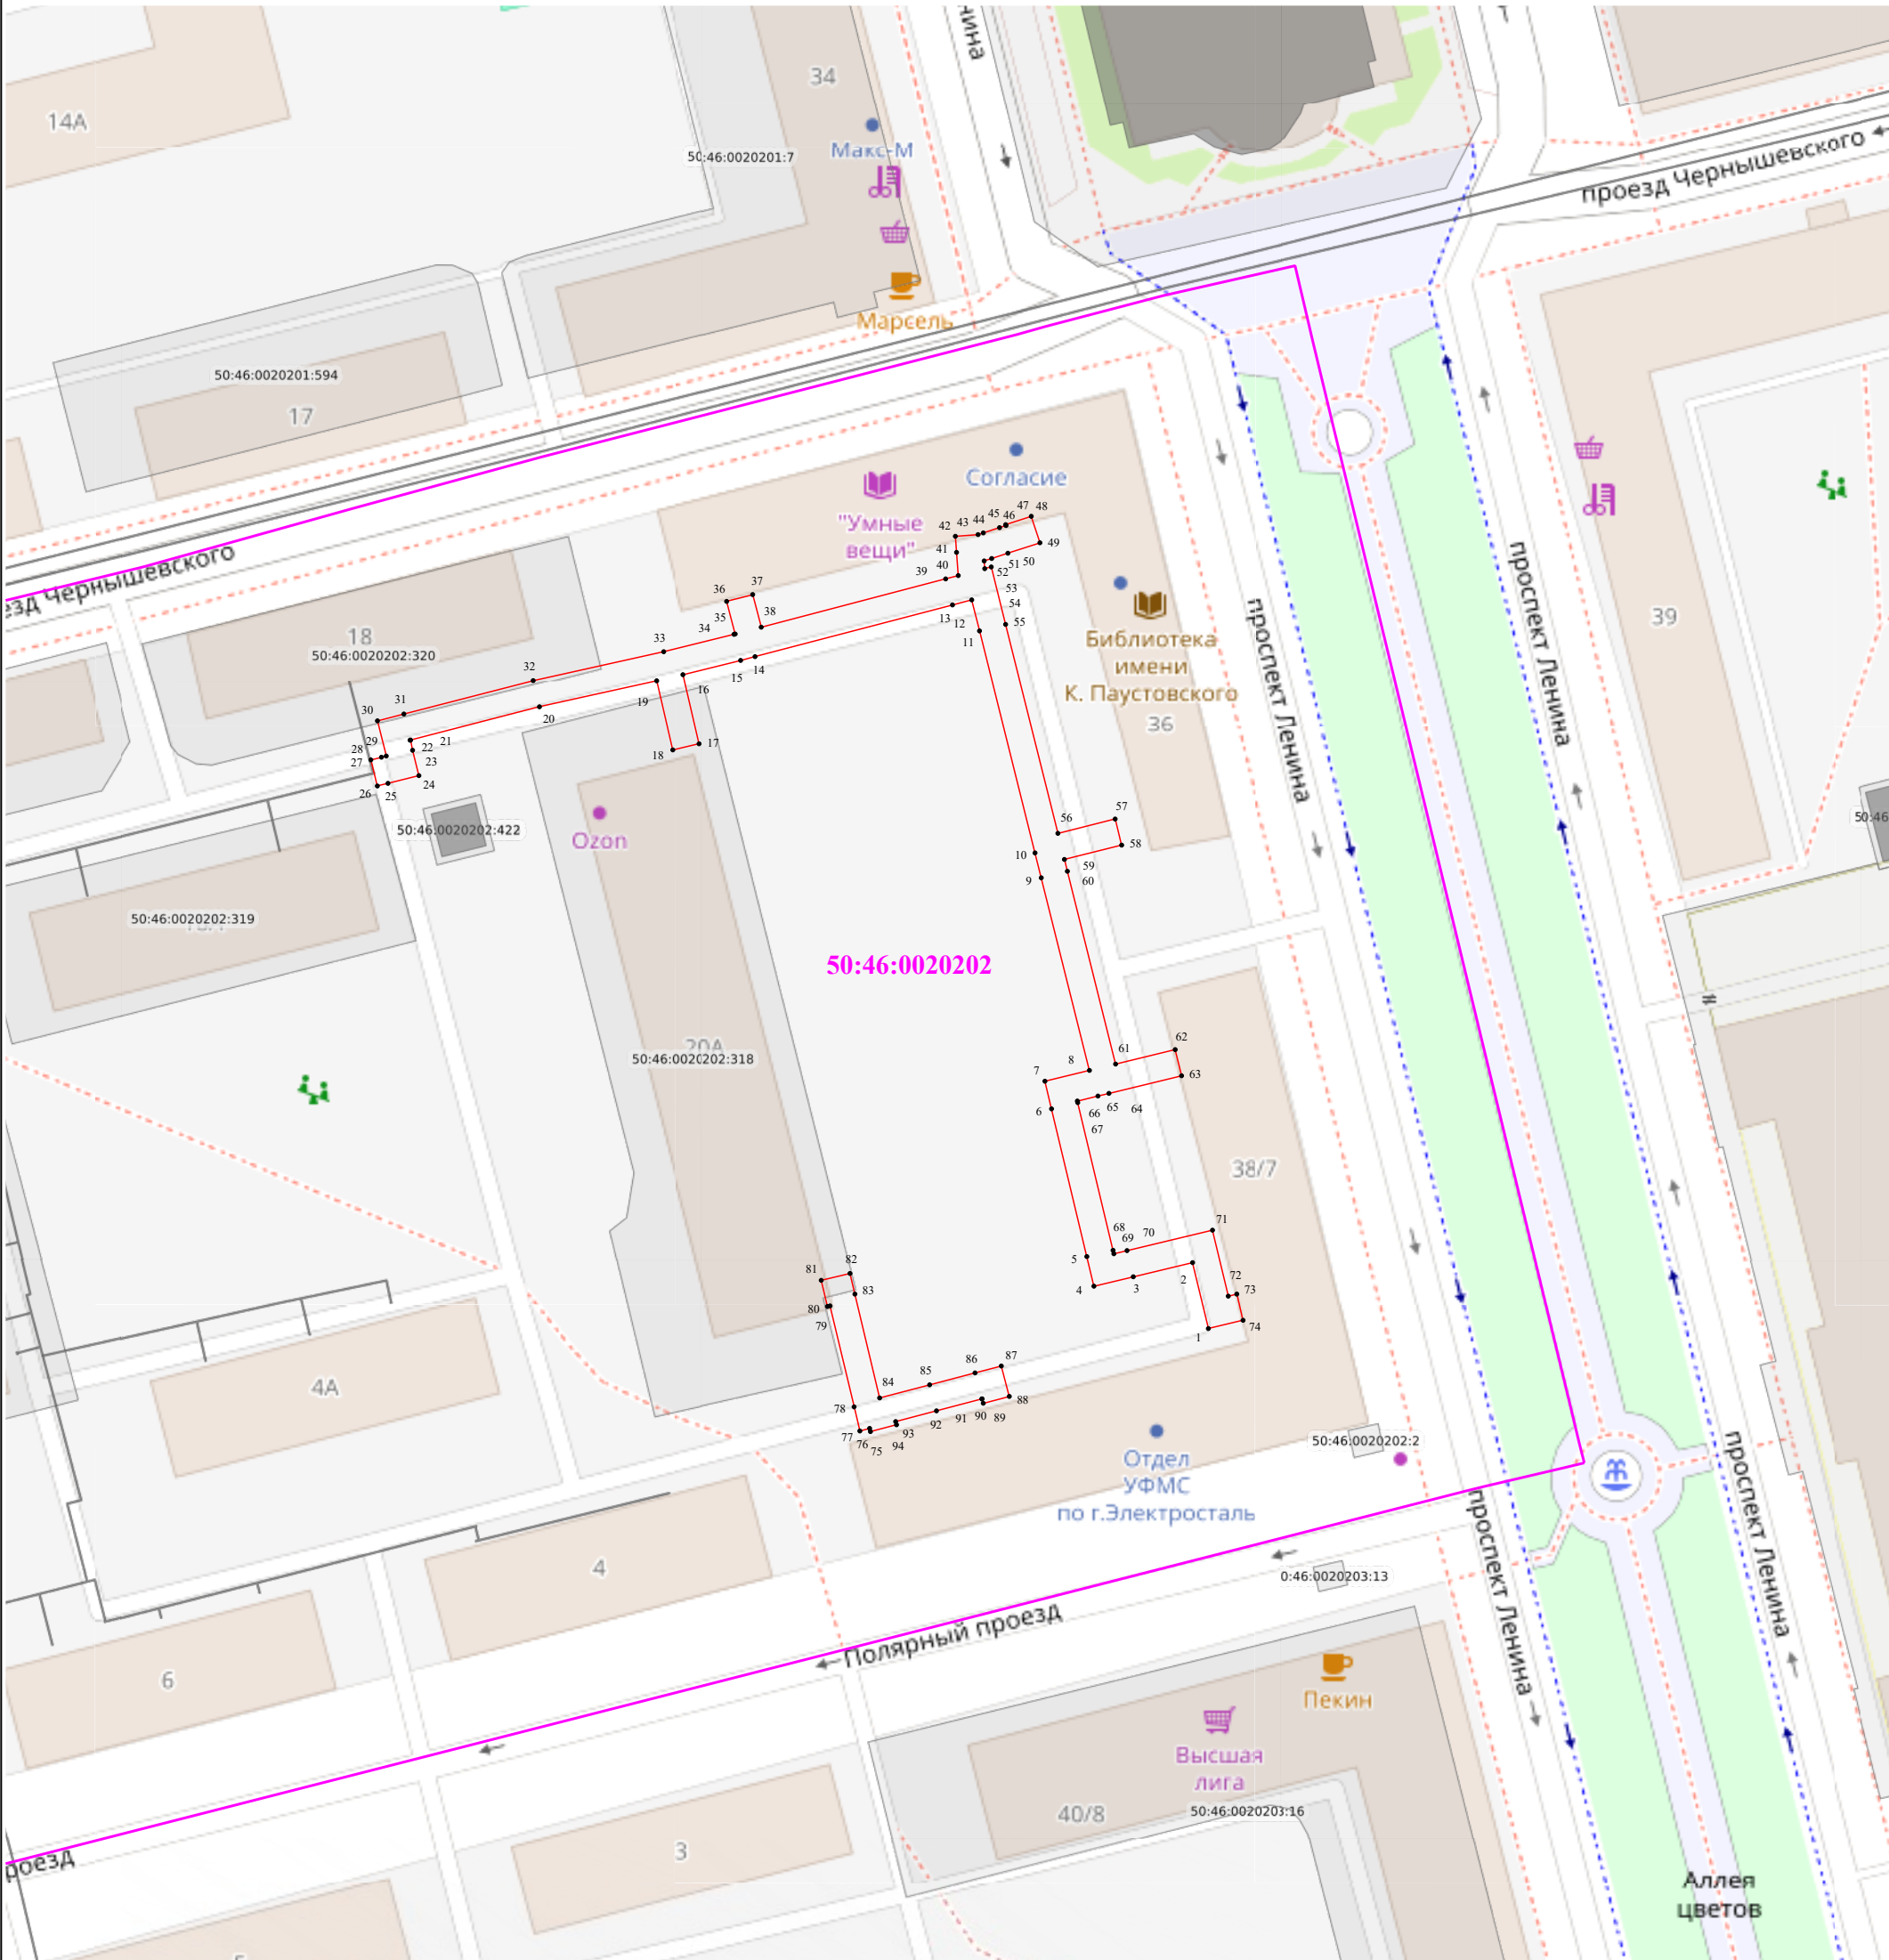

Масштаб 1:1 000

Используемые условные знаки и обозначения:

- граница публичного сервитута
- 1 - характерная точка границы публичного сервитута
- обозначение границы учтенного земельного участка
- обозначение границы кадастрового квартала