

ГРАФИЧЕСКОЕ ОПИСАНИЕ
местоположения границ населенных пунктов, территориальных
зон, особо охраняемых природных территорий, зон с особыми
условиями использования территории

Публичный сервитут объекта «Газопровод низкого давления», кадастровый номер 50:46:0000000:34660

(наименование объекта, местоположение границ которого описано (далее - объект)

Раздел 1

Сведения об объекте		
№ п/п	Характеристики объекта	Описание характеристик
1	2	3
1	Местоположение объекта	Московская область, городской округ Электросталь, город Электросталь.
2	Площадь объекта ± величина погрешности определения площади ($P \pm \Delta P$)	5 499 ± 26 м²
3	Иные характеристики объекта	Вид объекта реестра границ: Граница публичного сервитута Кадастровый номер квартала: 50:46:0000000 Вид или наименование публичного сервитута по документу: Публичный сервитут объекта «Газопровод низкого давления», кадастровый номер 50:46:0000000:34660 Орган, принявший решение об установлении публичного сервитута: Администрация городского округа Электросталь Московской области Цель установления публичного сервитута: Размещение объектов электросетевого хозяйства, тепловых сетей, водопроводных сетей, сетей водоотведения, линий и сооружений связи, линейных объектов системы газоснабжения, нефтепроводов и нефтепродуктопроводов, их неотъемлемых технологических частей, если указанные объекты являются объектами федерального, регионального или местного значения, либо необходимы для организации электро-, газо-, тепло-, водоснабжения населения и водоотведения, подключения (технологического присоединения) к сетям инженерно-технического обеспечения, либо переносятся в связи с изъятием земельных участков, на которых они ранее располагались, для государственных или муниципальных нужд (далее также - инженерные сооружения) Срок публичного сервитута: продолжительность: 49 лет Обладатель публичного сервитута: Юридическое лицо, зарегистрированное в Российской Федерации Акционерное Общество «Мособлгаз» (ИНН: 5032292612, ОГРН: 1175024034734, адрес эл. почты: info@mosoblغاز.ru, почтовый адрес: Московская обл. г. Одинцово, д. Раздоры, 1-й км Рублево-Успенского шоссе, д. 1, корп. Б).

Раздел 2

Сведения о местоположении границ объекта					
1. Система координат МСК-50, зона 2					
2. Сведения о характерных точках границ объекта					
Обозначение характерных точек границ	Координаты, м		Метод определения координат характерной точки	Средняя квадратическая погрешность положения характерной точки (Mt), м	Описание обозначения точки на местности (при наличии)
	X	Y			
1	2	3	4	5	6
Публичный сервитут 1(1)					
1	472 256,35	2 247 313,91	Аналитический метод	0,10	—
2	472 275,51	2 247 308,97		0,10	
3	472 287,29	2 247 306,02		0,10	
4	472 290,53	2 247 305,21		0,10	
5	472 289,14	2 247 299,44		0,10	
6	472 285,75	2 247 300,25		0,10	
7	472 284,81	2 247 296,36		0,10	
8	472 288,18	2 247 295,55		0,10	
9	472 285,40	2 247 284,86		0,10	
10	472 284,85	2 247 282,76		0,10	
11	472 281,83	2 247 283,59		0,10	
12	472 280,77	2 247 279,74		0,10	
13	472 287,61	2 247 277,86		0,10	
14	472 285,58	2 247 268,16		0,10	
15	472 289,50	2 247 267,34		0,10	
16	472 291,91	2 247 278,88		0,10	
17	472 292,15	2 247 280,05		0,10	
18	472 295,70	2 247 279,16		0,10	
19	472 308,76	2 247 275,89		0,10	
20	472 326,91	2 247 271,30		0,10	
21	472 341,73	2 247 267,34		0,10	
22	472 338,46	2 247 254,88		0,10	
23	472 342,32	2 247 253,86		0,10	
24	472 345,59	2 247 266,31		0,10	
25	472 374,67	2 247 258,63		0,10	
26	472 388,38	2 247 255,13		0,10	
27	472 385,62	2 247 244,74		0,10	
28	472 389,48	2 247 243,72		0,10	
29	472 392,26	2 247 254,14		0,10	
30	472 411,41	2 247 249,26		0,10	
31	472 419,76	2 247 247,13		0,10	
32	472 420,13	2 247 248,48		0,10	
33	472 425,84	2 247 246,95		0,10	
34	472 425,32	2 247 245,03		0,10	
35	472 425,08	2 247 244,15		0,10	
36	472 424,49	2 247 240,84		0,10	
37	472 423,76	2 247 236,80		0,10	
38	472 423,28	2 247 234,12		0,10	
39	472 425,60	2 247 233,47		0,10	
40	472 428,79	2 247 232,57		0,10	
41	472 429,87	2 247 236,43		0,10	
42	472 427,86	2 247 236,99		0,10	
43	472 428,42	2 247 240,13		0,10	
44	472 428,99	2 247 243,28		0,10	
45	472 429,18	2 247 243,99		0,10	
46	472 429,70	2 247 245,91		0,10	

Раздел 2

Сведения о местоположении границ объекта					
1	2	3	4	5	6
47	472 430,42	2 247 245,71	Аналитический метод	0,10	—
48	472 431,46	2 247 249,57		0,10	
49	472 428,81	2 247 250,29		0,10	
50	472 421,17	2 247 252,35		0,10	
51	472 421,74	2 247 254,46		0,10	
52	472 424,63	2 247 265,18		0,10	
53	472 434,66	2 247 262,48		0,10	
54	472 435,70	2 247 266,34		0,10	
55	472 425,67	2 247 269,05		0,10	
56	472 426,48	2 247 272,06		0,10	
57	472 429,22	2 247 282,46		0,10	
58	472 438,48	2 247 280,10		0,10	
59	472 439,46	2 247 283,98		0,10	
60	472 430,22	2 247 286,33		0,10	
61	472 431,73	2 247 292,42		0,10	
62	472 445,35	2 247 289,10		0,10	
63	472 462,92	2 247 284,82		0,10	
64	472 463,87	2 247 288,70		0,10	
65	472 446,30	2 247 292,98		0,10	
66	472 432,69	2 247 296,30		0,10	
67	472 433,79	2 247 300,73		0,10	
68	472 437,38	2 247 314,77		0,10	
69	472 446,32	2 247 312,48		0,10	
70	472 447,32	2 247 316,36		0,10	
71	472 438,37	2 247 318,65		0,10	
72	472 444,47	2 247 342,50		0,10	
73	472 446,06	2 247 348,96		0,10	
74	472 454,92	2 247 346,79		0,10	
75	472 455,88	2 247 350,67		0,10	
76	472 447,01	2 247 352,85		0,10	
77	472 448,77	2 247 359,97		0,10	
78	472 450,23	2 247 365,92		0,10	
79	472 458,91	2 247 363,79		0,10	
80	472 459,87	2 247 367,67		0,10	
81	472 447,29	2 247 370,75		0,10	
82	472 444,88	2 247 360,93		0,10	
83	472 442,65	2 247 351,86		0,10	
84	472 440,59	2 247 343,48		0,10	
85	472 434,00	2 247 317,70		0,10	
86	472 429,91	2 247 301,70		0,10	
87	472 429,08	2 247 298,38		0,10	
88	472 417,08	2 247 301,35		0,10	
89	472 405,81	2 247 304,20		0,10	
90	472 397,12	2 247 306,39		0,10	
91	472 398,48	2 247 311,25		0,10	
92	472 399,65	2 247 315,46		0,10	
93	472 402,71	2 247 326,41		0,10	
94	472 403,55	2 247 329,44		0,10	
95	472 400,89	2 247 330,18		0,10	
96	472 403,37	2 247 341,21		0,10	
97	472 404,96	2 247 347,56		0,10	
98	472 406,95	2 247 355,48		0,10	
99	472 409,62	2 247 365,77		0,10	
100	472 409,76	2 247 366,29		0,10	
101	472 410,19	2 247 366,18		0,10	

Раздел 2

Сведения о местоположении границ объекта					
1	2	3	4	5	6
102	472 412,80	2 247 365,50	Аналитический метод	0,10	—
103	472 414,21	2 247 371,03		0,10	
104	472 417,98	2 247 385,84		0,10	
105	472 419,63	2 247 392,27		0,10	
106	472 423,87	2 247 391,19		0,10	
107	472 429,89	2 247 389,65		0,10	
108	472 430,91	2 247 394,03		0,10	
109	472 427,02	2 247 394,94		0,10	
110	472 426,93	2 247 394,54		0,10	
111	472 424,85	2 247 395,07		0,10	
112	472 418,68	2 247 396,64		0,10	
113	472 418,07	2 247 396,80		0,10	
114	472 418,12	2 247 396,99		0,10	
115	472 414,24	2 247 397,98		0,10	
116	472 413,21	2 247 393,91		0,10	
117	472 415,75	2 247 393,26		0,10	
118	472 414,60	2 247 388,76		0,10	
119	472 402,17	2 247 391,94		0,10	
120	472 401,18	2 247 388,06		0,10	
121	472 413,61	2 247 384,89		0,10	
122	472 410,33	2 247 372,02		0,10	
123	472 409,91	2 247 370,38		0,10	
124	472 406,89	2 247 371,17		0,10	
125	472 405,75	2 247 366,77		0,10	
126	472 403,08	2 247 356,47		0,10	
127	472 401,57	2 247 350,47		0,10	
128	472 390,88	2 247 353,16		0,10	
129	472 367,30	2 247 359,21		0,10	
130	472 367,07	2 247 359,27		0,10	
131	472 369,11	2 247 367,67		0,10	
132	472 373,89	2 247 366,25		0,10	
133	472 375,18	2 247 371,12		0,10	
134	472 377,10	2 247 378,33		0,10	
135	472 378,96	2 247 385,30		0,10	
136	472 372,64	2 247 387,19		0,10	
137	472 359,92	2 247 390,99		0,10	
138	472 358,77	2 247 387,16		0,10	
139	472 371,49	2 247 383,36		0,10	
140	472 374,10	2 247 382,58		0,10	
141	472 373,24	2 247 379,36		0,10	
142	472 371,32	2 247 372,15		0,10	
143	472 371,08	2 247 371,26		0,10	
144	472 368,23	2 247 372,10		0,10	
145	472 357,67	2 247 375,24		0,10	
146	472 356,53	2 247 371,40		0,10	
147	472 365,27	2 247 368,81		0,10	
148	472 362,71	2 247 358,30		0,10	
149	472 361,30	2 247 352,48		0,10	
150	472 360,64	2 247 349,77		0,10	
151	472 351,62	2 247 351,96		0,10	
152	472 350,67	2 247 348,07		0,10	
153	472 363,59	2 247 344,93		0,10	
154	472 365,19	2 247 351,53		0,10	
155	472 366,12	2 247 355,38		0,10	
156	472 366,30	2 247 355,34		0,10	

Раздел 2

Сведения о местоположении границ объекта					
1	2	3	4	5	6
157	472 389,90	2 247 349,28	Аналитический метод	0,10	—
158	472 400,59	2 247 346,59		0,10	
159	472 399,47	2 247 342,14		0,10	
160	472 396,98	2 247 331,01		0,10	
161	472 396,16	2 247 327,35		0,10	
162	472 398,62	2 247 326,66		0,10	
163	472 396,33	2 247 318,46		0,10	
164	472 384,50	2 247 321,72		0,10	
165	472 383,44	2 247 317,86		0,10	
166	472 395,26	2 247 314,60		0,10	
167	472 394,62	2 247 312,32		0,10	
168	472 393,24	2 247 307,37		0,10	
169	472 389,15	2 247 308,40		0,10	
170	472 388,08	2 247 304,16		0,10	
171	472 391,96	2 247 303,18		0,10	
172	472 392,05	2 247 303,54		0,10	
173	472 394,15	2 247 303,01		0,10	
174	472 396,14	2 247 302,51		0,10	
175	472 402,89	2 247 300,81		0,10	
176	472 402,86	2 247 300,68		0,10	
177	472 406,74	2 247 299,70		0,10	
178	472 406,77	2 247 299,83		0,10	
179	472 416,11	2 247 297,47		0,10	
180	472 428,12	2 247 294,49		0,10	
181	472 425,94	2 247 285,68		0,10	
182	472 425,86	2 247 285,40		0,10	
183	472 422,61	2 247 273,09		0,10	
184	472 421,28	2 247 268,16		0,10	
185	472 417,87	2 247 255,50		0,10	
186	472 416,93	2 247 251,98		0,10	
187	472 412,40	2 247 253,13		0,10	
188	472 391,33	2 247 258,51		0,10	
189	472 375,68	2 247 262,50		0,10	
190	472 345,08	2 247 270,58		0,10	
191	472 344,69	2 247 270,69		0,10	
192	472 327,92	2 247 275,17		0,10	
193	472 309,74	2 247 279,77		0,10	
194	472 296,67	2 247 283,04		0,10	
195	472 291,11	2 247 284,44		0,10	
196	472 289,52	2 247 284,84		0,10	
197	472 292,42	2 247 295,93		0,10	
198	472 292,57	2 247 296,56		0,10	
199	472 294,88	2 247 306,20		0,10	
200	472 298,06	2 247 319,44		0,10	
201	472 303,86	2 247 317,98		0,10	
202	472 304,91	2 247 317,72		0,10	
203	472 308,61	2 247 316,79		0,10	
204	472 344,02	2 247 308,79		0,10	
205	472 347,73	2 247 307,95		0,10	
206	472 349,00	2 247 312,84		0,10	
207	472 350,90	2 247 320,17		0,10	
208	472 347,03	2 247 321,17		0,10	
209	472 345,12	2 247 313,84		0,10	
210	472 344,83	2 247 312,70		0,10	
211	472 309,54	2 247 320,68		0,10	

Раздел 2

Сведения о местоположении границ объекта					
1	2	3	4	5	6
212	472 307,81	2 247 321,11	Аналитический метод	0,10	—
213	472 310,57	2 247 332,61		0,10	
214	472 313,37	2 247 344,28		0,10	
215	472 319,98	2 247 371,84		0,10	
216	472 321,34	2 247 377,50		0,10	
217	472 323,48	2 247 376,98		0,10	
218	472 324,68	2 247 382,24		0,10	
219	472 327,48	2 247 394,55		0,10	
220	472 327,98	2 247 396,77		0,10	
221	472 329,59	2 247 402,61		0,10	
222	472 329,63	2 247 402,75		0,10	
223	472 332,32	2 247 412,51		0,10	
224	472 336,55	2 247 411,47		0,10	
225	472 345,84	2 247 409,18		0,10	
226	472 345,67	2 247 408,49		0,10	
227	472 344,76	2 247 404,80		0,10	
228	472 349,74	2 247 403,57		0,10	
229	472 350,69	2 247 407,46		0,10	
230	472 349,60	2 247 407,72		0,10	
231	472 350,68	2 247 412,11		0,10	
232	472 337,50	2 247 415,35		0,10	
233	472 333,38	2 247 416,37		0,10	
234	472 335,02	2 247 422,33		0,10	
235	472 336,98	2 247 429,21		0,10	
236	472 342,59	2 247 451,55		0,10	
237	472 342,61	2 247 451,62		0,10	
238	472 344,53	2 247 459,52		0,10	
239	472 345,82	2 247 464,47		0,10	
240	472 348,24	2 247 463,84		0,10	
241	472 352,50	2 247 462,74		0,10	
242	472 356,97	2 247 461,58		0,10	
243	472 361,19	2 247 460,48		0,10	
244	472 362,31	2 247 465,63		0,10	
245	472 364,05	2 247 473,58		0,10	
246	472 364,10	2 247 473,78		0,10	
247	472 365,87	2 247 473,39		0,10	
248	472 366,91	2 247 478,15		0,10	
249	472 363,00	2 247 479,00		0,10	
250	472 362,81	2 247 478,16		0,10	
251	472 361,04	2 247 478,54		0,10	
252	472 360,15	2 247 474,44		0,10	
253	472 358,41	2 247 466,48		0,10	
254	472 358,17	2 247 465,40		0,10	
255	472 357,98	2 247 465,45		0,10	
256	472 353,50	2 247 466,61		0,10	
257	472 349,25	2 247 467,72		0,10	
258	472 345,45	2 247 468,70		0,10	
259	472 343,04	2 247 471,84		0,10	
260	472 337,86	2 247 478,58		0,10	
261	472 336,75	2 247 480,01		0,10	
262	472 334,86	2 247 482,47		0,10	
263	472 331,69	2 247 480,03		0,10	
264	472 333,58	2 247 477,57		0,10	
265	472 334,69	2 247 476,14		0,10	
266	472 339,87	2 247 469,40		0,10	

Раздел 2

Сведения о местоположении границ объекта					
1	2	3	4	5	6
267	472 342,19	2 247 466,39	Аналитический метод	0,10	—
268	472 340,66	2 247 460,49		0,10	
269	472 339,19	2 247 454,49		0,10	
270	472 327,97	2 247 457,46		0,10	
271	472 326,95	2 247 453,59		0,10	
272	472 338,23	2 247 450,61		0,10	
273	472 333,12	2 247 430,25		0,10	
274	472 331,17	2 247 423,41		0,10	
275	472 328,98	2 247 415,45		0,10	
276	472 326,27	2 247 405,61		0,10	
277	472 314,14	2 247 409,01		0,10	
278	472 313,06	2 247 405,15		0,10	
279	472 325,21	2 247 401,75		0,10	
280	472 324,10	2 247 397,75		0,10	
281	472 323,58	2 247 395,44		0,10	
282	472 320,78	2 247 383,13		0,10	
283	472 320,48	2 247 381,82		0,10	
284	472 318,38	2 247 382,32		0,10	
285	472 316,09	2 247 372,77		0,10	
286	472 309,94	2 247 347,16		0,10	
287	472 298,55	2 247 349,92		0,10	
288	472 297,61	2 247 346,03		0,10	
289	472 309,01	2 247 343,27		0,10	
290	472 306,68	2 247 333,54		0,10	
291	472 303,93	2 247 322,09		0,10	
292	472 298,39	2 247 323,48		0,10	
293	472 295,12	2 247 324,30		0,10	
294	472 294,38	2 247 321,22		0,10	
295	472 291,47	2 247 309,10		0,10	
296	472 288,26	2 247 309,90		0,10	
297	472 276,49	2 247 312,84	0,10		
298	472 257,35	2 247 317,78	0,10		
1	472 256,35	2 247 313,91	0,10		
Публичный сервитут 1(2)					
299	472 388,85	2 247 444,65	Аналитический метод	0,10	—
300	472 393,93	2 247 443,23		0,10	
301	472 406,04	2 247 439,84		0,10	
302	472 413,08	2 247 438,13		0,10	
303	472 413,69	2 247 437,98		0,10	
304	472 426,71	2 247 434,54		0,10	
305	472 431,31	2 247 433,39		0,10	
306	472 450,37	2 247 428,62		0,10	
307	472 456,89	2 247 426,99		0,10	
308	472 454,42	2 247 418,02		0,10	
309	472 458,36	2 247 417,03		0,10	
310	472 457,95	2 247 415,38		0,10	
311	472 457,67	2 247 414,26		0,10	
312	472 454,94	2 247 403,31		0,10	
313	472 454,70	2 247 402,35		0,10	
314	472 449,53	2 247 381,13		0,10	
315	472 485,59	2 247 372,92		0,10	
316	472 486,48	2 247 376,82		0,10	
317	472 454,38	2 247 384,13		0,10	
318	472 458,12	2 247 399,48		0,10	
319	472 468,23	2 247 397,15		0,10	

Раздел 2

Сведения о местоположении границ объекта					
1	2	3	4	5	6
320	472 469,13	2 247 401,04	Аналитический метод	0,10	—
321	472 459,08	2 247 403,37		0,10	
322	472 461,07	2 247 411,36		0,10	
323	472 471,25	2 247 408,81		0,10	
324	472 472,22	2 247 412,70		0,10	
325	472 462,04	2 247 415,24		0,10	
326	472 463,21	2 247 419,94		0,10	
327	472 459,53	2 247 420,86		0,10	
328	472 459,36	2 247 420,90		0,10	
329	472 461,12	2 247 427,30		0,10	
330	472 461,28	2 247 427,90		0,10	
331	472 461,90	2 247 430,15		0,10	
332	472 464,84	2 247 429,42		0,10	
333	472 475,41	2 247 426,80		0,10	
334	472 476,37	2 247 430,68		0,10	
335	472 465,80	2 247 433,30		0,10	
336	472 462,96	2 247 434,01		0,10	
337	472 463,97	2 247 437,69		0,10	
338	472 466,42	2 247 446,40		0,10	
339	472 462,57	2 247 447,48		0,10	
340	472 460,12	2 247 438,77		0,10	
341	472 458,56	2 247 433,09		0,10	
342	472 457,94	2 247 430,85		0,10	
343	472 451,34	2 247 432,50		0,10	
344	472 434,13	2 247 436,81		0,10	
345	472 434,34	2 247 437,83		0,10	
346	472 437,61	2 247 453,85		0,10	
347	472 433,69	2 247 454,65		0,10	
348	472 430,42	2 247 438,63		0,10	
349	472 430,25	2 247 437,78		0,10	
350	472 427,71	2 247 438,42		0,10	
351	472 415,96	2 247 441,52		0,10	
352	472 419,98	2 247 458,06		0,10	
353	472 416,09	2 247 459,00		0,10	
354	472 412,08	2 247 442,49		0,10	
355	472 407,05	2 247 443,71		0,10	
356	472 395,00	2 247 447,08		0,10	
357	472 393,36	2 247 447,54		0,10	
358	472 393,87	2 247 450,73		0,10	
359	472 395,59	2 247 461,46		0,10	
360	472 397,74	2 247 470,20		0,10	
361	472 393,86	2 247 471,16		0,10	
362	472 391,67	2 247 462,25		0,10	
363	472 389,92	2 247 451,36		0,10	
364	472 389,39	2 247 448,06		0,10	
299	472 388,85	2 247 444,65		0,10	
3. Сведения о характерных точках части (частей) границы объекта					
1	2	3	4	5	6
—	—	—	—	—	—

Раздел 3


Сведения о местоположении измененных (уточненных) границ объекта

1. Система координат МСК-50, зона 2

2. Сведения о характерных точках границ объекта

Обозначение характерных точек границы	Существующие координаты, м		Измененные (уточненные) координаты, м		Метод определения координат характерной точки	Средняя квадратическая погрешность положения характерной точки (Mt), м	Описание обозначения точки на местности (при наличии)
	X	Y	X	Y			
1	2	3	4	5	6	7	8
—	—	—	—	—	—	—	—
3. Сведения о характерных точках части (частей) границы объекта							
1	2	3	4	5	6	7	8
—	—	—	—	—	—	—	—

Раздел 4
План границ объекта

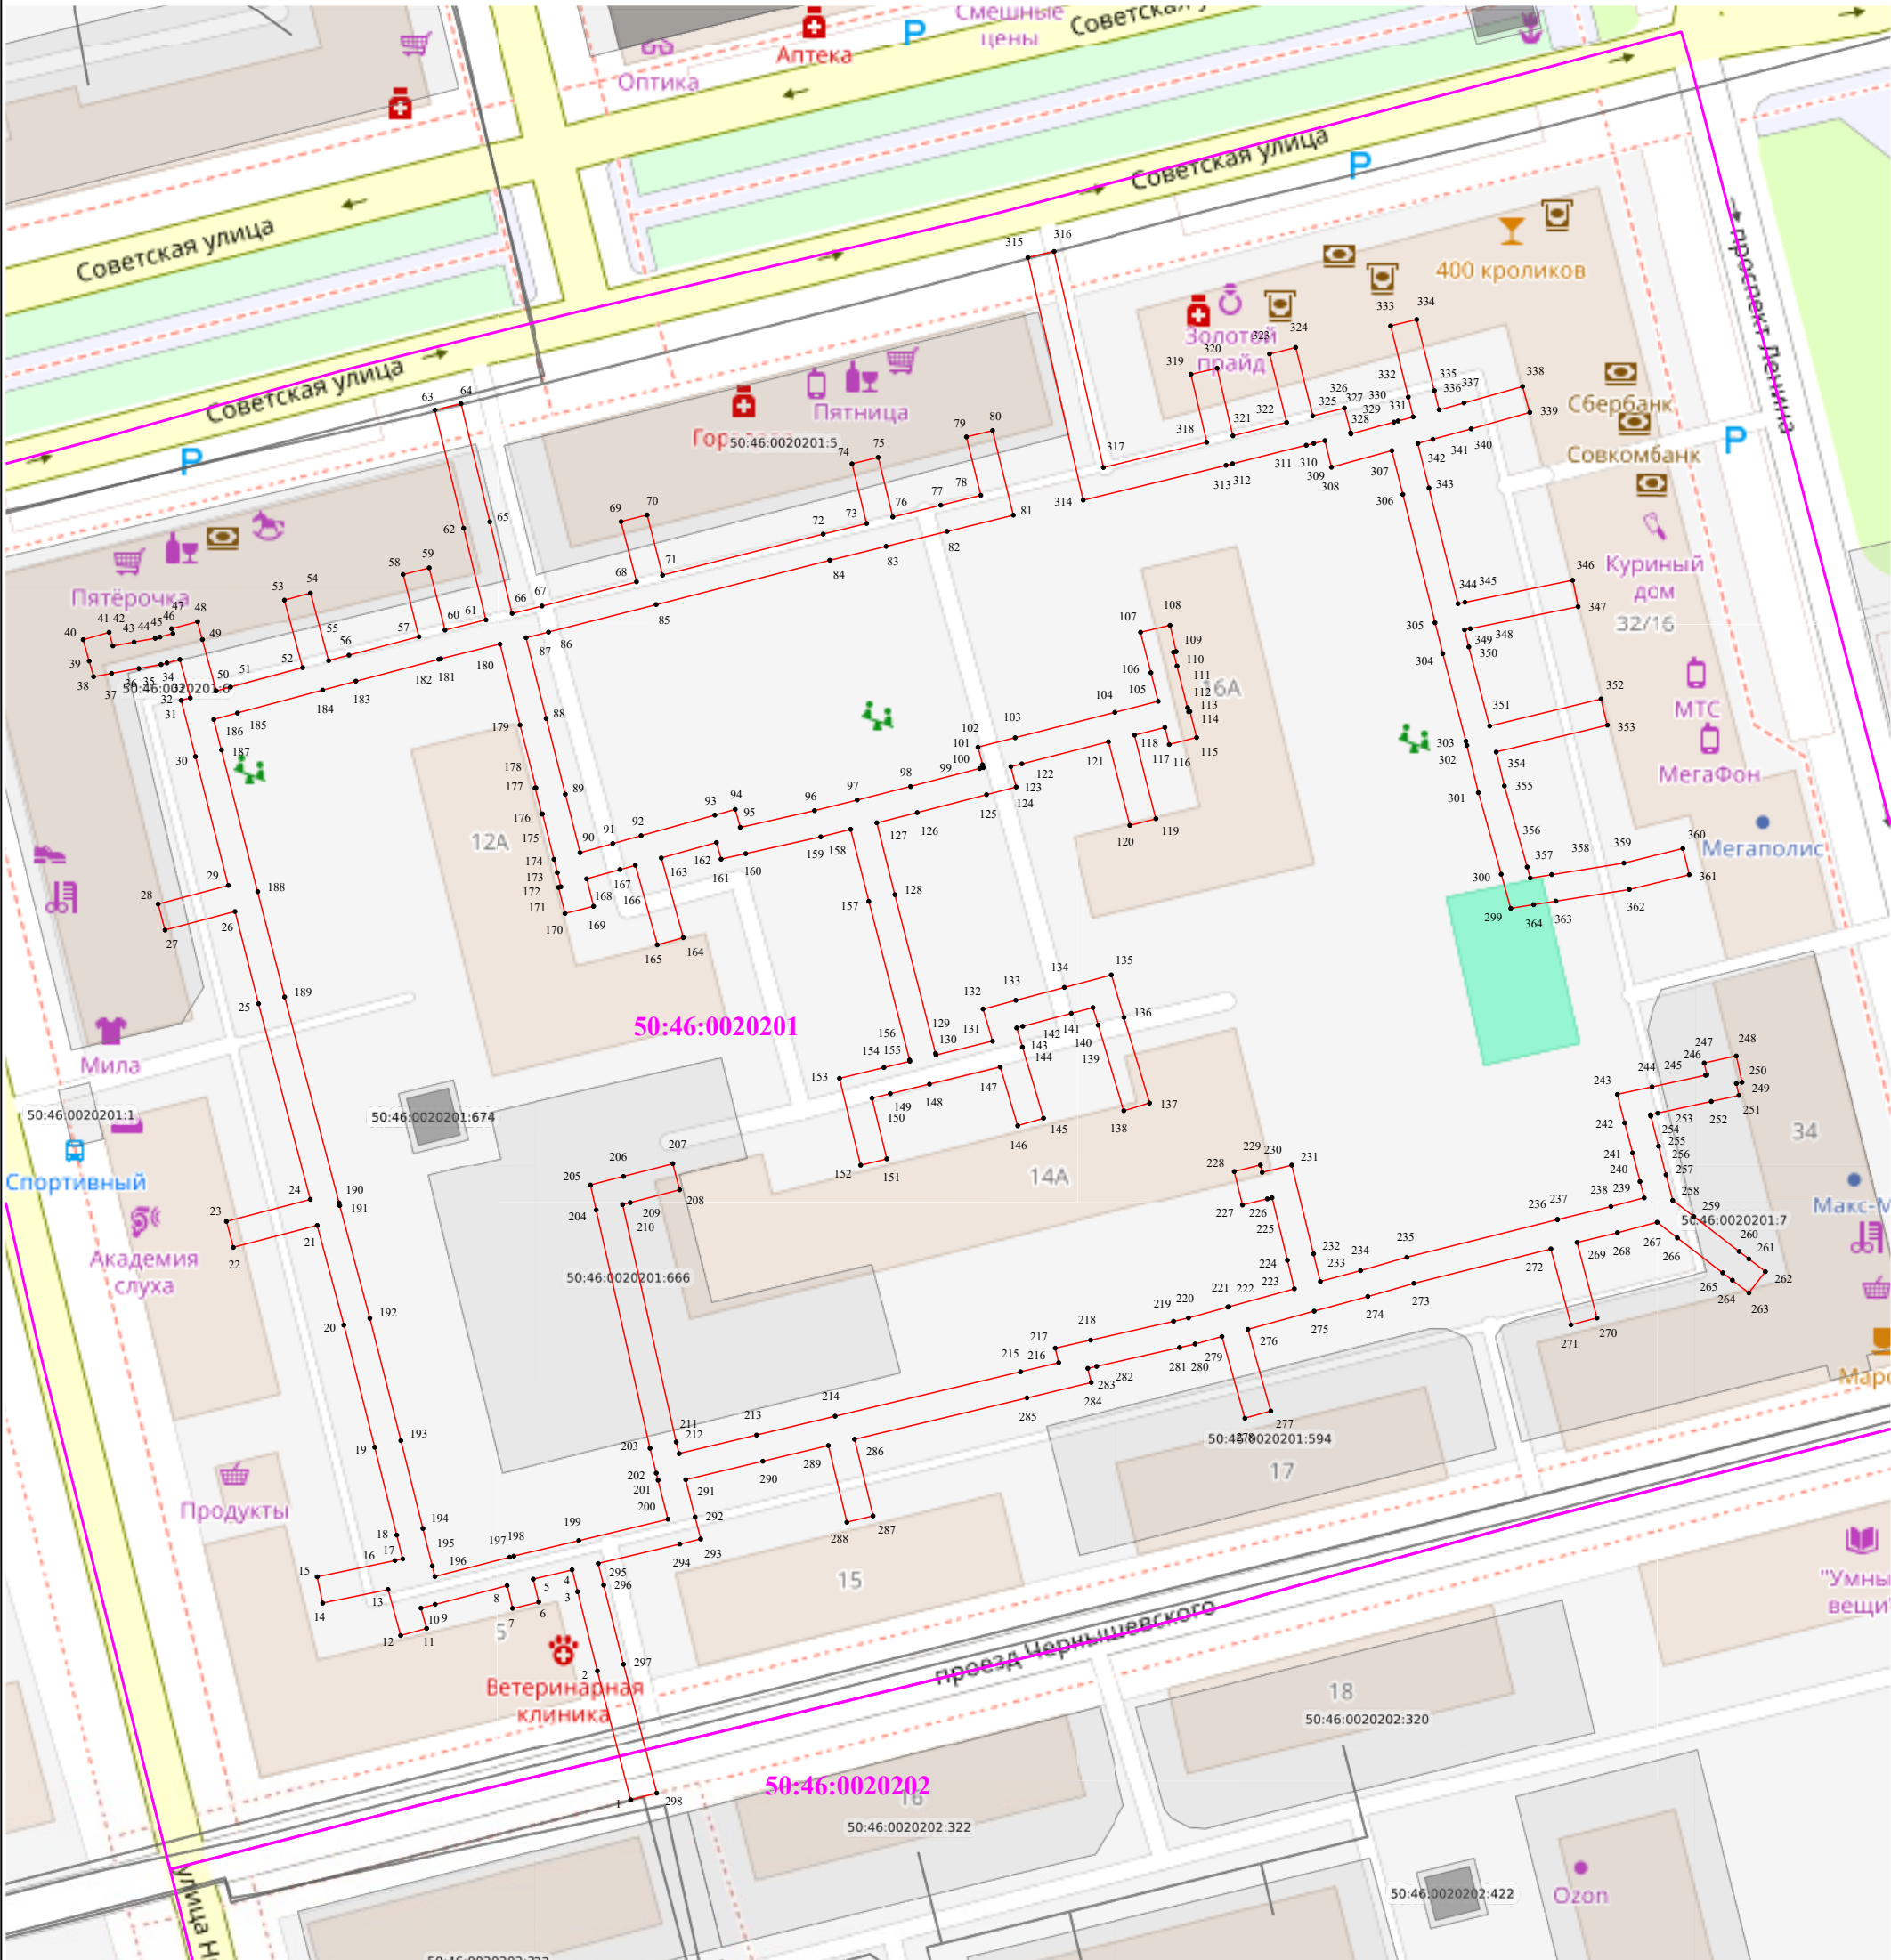

Масштаб 1:1 000

Используемые условные знаки и обозначения:

- граница публичного сервитута
- 1 - характерная точка границы публичного сервитута
- обозначение границы учтенного земельного участка
- обозначение границы кадастрового квартала