

ГРАФИЧЕСКОЕ ОПИСАНИЕ
местоположения границ населенных пунктов, территориальных
зон, особо охраняемых природных территорий, зон с особыми
условиями использования территории

Публичный сервитут объекта «Газопровод низкого давления», кадастровый номер 50:16:0000000:70424

(наименование объекта, местоположение границ которого описано (далее - объект))

Раздел 1

Сведения об объекте		
№ п/п	Характеристики объекта	Описание характеристик
1	2	3
1	Местоположение объекта	Московская область, городской округ Электросталь, Елизаветино посёлок.
2	Площадь объекта ± величина погрешности определения площади ($P \pm \Delta P$)	735 ± 9 м²
3	Иные характеристики объекта	Вид объекта реестра границ: Граница публичного сервитута Кадастровый номер квартала: 50:16:0704004 Вид или наименование публичного сервитута по документу: Публичный сервитут объекта «Газопровод низкого давления», кадастровый номер 50:16:0000000:70424 Орган, принявший решение об установлении публичного сервитута: Администрация городского округа Электросталь Московской области Цель установления публичного сервитута: Размещение объектов электросетевого хозяйства, тепловых сетей, водопроводных сетей, сетей водоотведения, линий и сооружений связи, линейных объектов системы газоснабжения, нефтепроводов и нефтепродуктопроводов, их неотъемлемых технологических частей, если указанные объекты являются объектами федерального, регионального или местного значения, либо необходимы для организации электро-, газо-, тепло-, водоснабжения населения и водоотведения, подключения (технологического присоединения) к сетям инженерно-технического обеспечения, либо переносятся в связи с изъятием земельных участков, на которых они ранее располагались, для государственных или муниципальных нужд (далее также - инженерные сооружения) Срок публичного сервитута: продолжительность: 49 лет Обладатель публичного сервитута: Юридическое лицо, зарегистрированное в Российской Федерации Акционерное Общество «Мособлгаз» (ИНН: 5032292612, ОГРН: 1175024034734, адрес эл. почты: info@mosoblغاز.ru, почтовый адрес: Московская обл. г. Одинцово, д. Раздоры, 1-й км Рублево-Успенского шоссе, д. 1, корп. Б).

Раздел 2

Сведения о местоположении границ объекта

1. Система координат МСК-50, зона 2

2. Сведения о характерных точках границ объекта

Обозначение характерных точек границ	Координаты, м		Метод определения координат характерной точки	Средняя квадратическая погрешность положения характерной точки (Mt), м	Описание обозначения точки на местности (при наличии)
	X	Y			
1	2	3	4	5	6
1	464 811,20	2 251 855,28	Аналитический метод	0,10	—
2	464 821,51	2 251 848,62		0,10	
3	464 824,87	2 251 846,46		0,10	
4	464 826,96	2 251 849,68		0,10	
5	464 855,20	2 251 893,43		0,10	
6	464 875,99	2 251 926,26		0,10	
7	464 897,87	2 251 960,82		0,10	
8	464 899,27	2 251 963,75		0,10	
9	464 901,20	2 251 967,80		0,10	
10	464 903,74	2 251 973,15		0,10	
11	464 905,06	2 251 975,17		0,10	
12	464 910,43	2 251 983,38		0,10	
13	464 914,23	2 251 989,19		0,10	
14	464 908,39	2 251 992,93		0,10	
15	464 906,23	2 251 989,56		0,10	
16	464 908,67	2 251 988,00		0,10	
17	464 907,08	2 251 985,57		0,10	
18	464 901,71	2 251 977,36		0,10	
19	464 900,24	2 251 975,11		0,10	
20	464 897,59	2 251 969,52		0,10	
21	464 895,66	2 251 965,47		0,10	
22	464 894,37	2 251 962,75		0,10	
23	464 872,61	2 251 928,40		0,10	
24	464 851,83	2 251 895,59		0,10	
25	464 823,68	2 251 851,99		0,10	
26	464 813,37	2 251 858,64		0,10	
1	464 811,20	2 251 855,28	0,10		
3. Сведения о характерных точках части (частей) границы объекта					
1	2	3	4	5	6
—	—	—	—	—	—

Раздел 3


Сведения о местоположении измененных (уточненных) границ объекта

1. Система координат МСК-50, зона 2

2. Сведения о характерных точках границ объекта

Обозначение характерных точек границы	Существующие координаты, м		Измененные (уточненные) координаты, м		Метод определения координат характерной точки	Средняя квадратическая погрешность положения характерной точки (Mt), м	Описание обозначения точки на местности (при наличии)
	X	Y	X	Y			
1	2	3	4	5	6	7	8
—	—	—	—	—	—	—	—
3. Сведения о характерных точках части (частей) границы объекта							
1	2	3	4	5	6	7	8
—	—	—	—	—	—	—	—

Раздел 4
План границ объекта

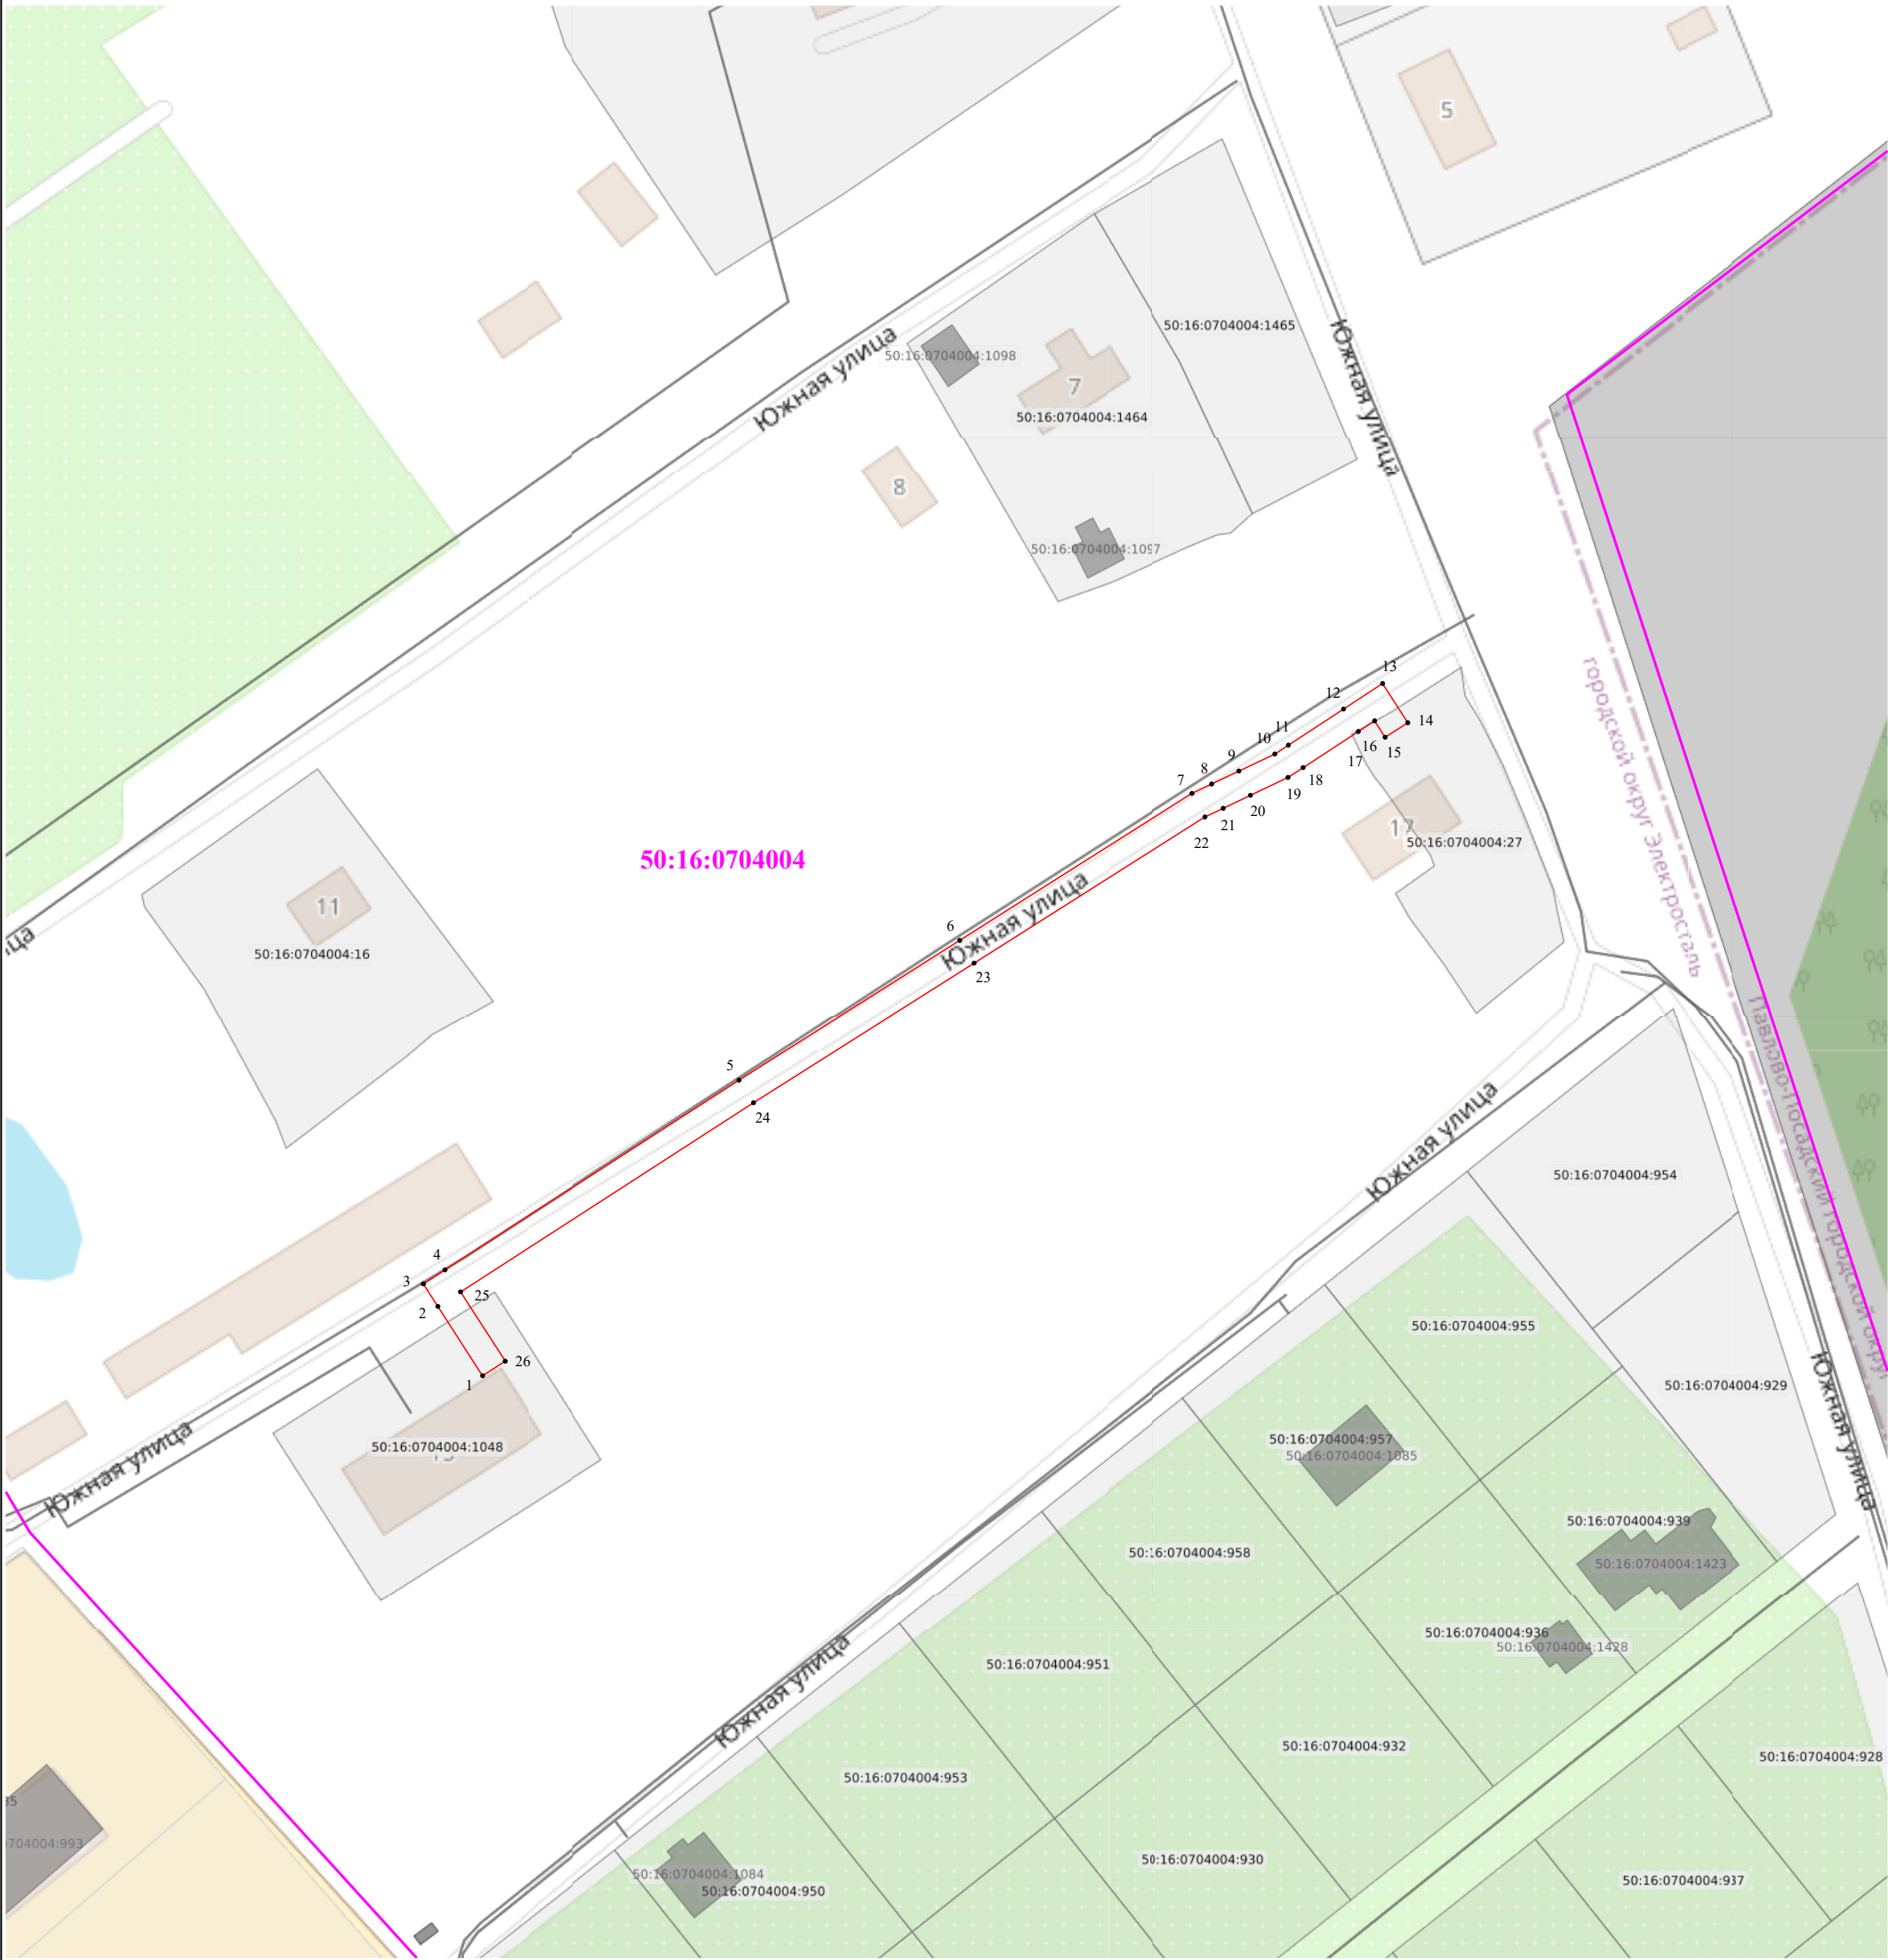

Масштаб 1:1 000

Используемые условные знаки и обозначения:

- граница публичного сервитута
- 1 - характерная точка границы публичного сервитута
- обозначение границы учтенного земельного участка
- обозначение границы кадастрового квартала