

ГРАФИЧЕСКОЕ ОПИСАНИЕ
местоположения границ населенных пунктов, территориальных
зон, особо охраняемых природных территорий, зон с особыми
условиями использования территории

Публичный сервитут объекта «Газопровод низкого давления», кадастровый номер 50:46:0030101:6710

(наименование объекта, местоположение границ которого описано (далее - объект))

Раздел 1

Сведения об объекте		
№ п/п	Характеристики объекта	Описание характеристик
1	2	3
1	Местоположение объекта	Московская область, городской округ Электросталь, город Электросталь.
2	Площадь объекта ± величина погрешности определения площади ($P \pm \Delta P$)	$484 \pm 8 \text{ м}^2$
3	Иные характеристики объекта	Вид объекта реестра границ: Граница публичного сервитута Кадастровый номер квартала: 50:46:0030101 Вид или наименование публичного сервитута по документу: Публичный сервитут объекта «Газопровод низкого давления», кадастровый номер 50:46:0030101:6710 Орган, принявший решение об установлении публичного сервитута: Администрация городского округа Электросталь Московской области Цель установления публичного сервитута: Размещение объектов электросетевого хозяйства, тепловых сетей, водопроводных сетей, сетей водоотведения, линий и сооружений связи, линейных объектов системы газоснабжения, нефтепроводов и нефтепродуктопроводов, их неотъемлемых технологических частей, если указанные объекты являются объектами федерального, регионального или местного значения, либо необходимы для организации электро-, газо-, тепло-, водоснабжения населения и водоотведения, подключения (технологического присоединения) к сетям инженерно-технического обеспечения, либо переносятся в связи с изъятием земельных участков, на которых они ранее располагались, для государственных или муниципальных нужд (далее также - инженерные сооружения) Срок публичного сервитута: продолжительность: 588 месяцев Обладатель публичного сервитута: Юридическое лицо, зарегистрированное в Российской Федерации Акционерное Общество "Мособлгаз" (ИНН: 5032292612, ОГРН: 1175024034734, адрес эл. почты: info@mosoblغاز.ru, почтовый адрес: Московская обл. г. Одинцово, д. Раздоры, 1-й км Рублево-Успенского шоссе, д. 1, корп. Б.).

Раздел 2

Сведения о местоположении границ объекта

1. Система координат МСК-50, зона 2					
2. Сведения о характерных точках границ объекта					
Обозначение характерных точек границ	Координаты, м		Метод определения координат характерной точки	Средняя квадратическая погрешность положения характерной точки (Мт), м	Описание обозначения точки на местности (при наличии)
	X	Y			
1	2	3	4	5	6
1	470 317,70	2 247 812,37	Аналитический метод	0,10	—
2	470 330,32	2 247 809,61		0,10	
3	470 328,60	2 247 803,54		0,10	
4	470 332,44	2 247 802,44		0,10	
5	470 334,58	2 247 810,10		0,10	
6	470 388,02	2 247 796,87		0,10	
7	470 389,01	2 247 800,74		0,10	
8	470 335,60	2 247 813,97		0,10	
9	470 337,95	2 247 822,96		0,10	
10	470 348,52	2 247 820,20		0,10	
11	470 350,23	2 247 826,72		0,10	
12	470 346,36	2 247 827,73		0,10	
13	470 345,67	2 247 825,08		0,10	
14	470 338,96	2 247 826,83		0,10	
15	470 339,11	2 247 827,39		0,10	
16	470 322,31	2 247 832,02		0,10	
17	470 321,24	2 247 828,16		0,10	
18	470 334,24	2 247 824,58		0,10	
19	470 331,34	2 247 813,49		0,10	
20	470 318,56	2 247 816,28		0,10	
1	470 317,70	2 247 812,37		0,10	
3. Сведения о характерных точках части (частей) границы объекта					
1	2	3	4	5	6
—	—	—	—	—	—

Раздел 3


Сведения о местоположении измененных (уточненных) границ объекта

1. Система координат МСК-50, зона 2

2. Сведения о характерных точках границ объекта

Обозначение характерных точек границы	Существующие координаты, м		Измененные (уточненные) координаты, м		Метод определения координат характерной точки	Средняя квадратическая погрешность положения характерной точки (Mt), м	Описание обозначения точки на местности (при наличии)
	X	Y	X	Y			
1	2	3	4	5	6	7	8
—	—	—	—	—	—	—	—
3. Сведения о характерных точках части (частей) границы объекта							
1	2	3	4	5	6	7	8
—	—	—	—	—	—	—	—

План границ объекта	
---------------------	--

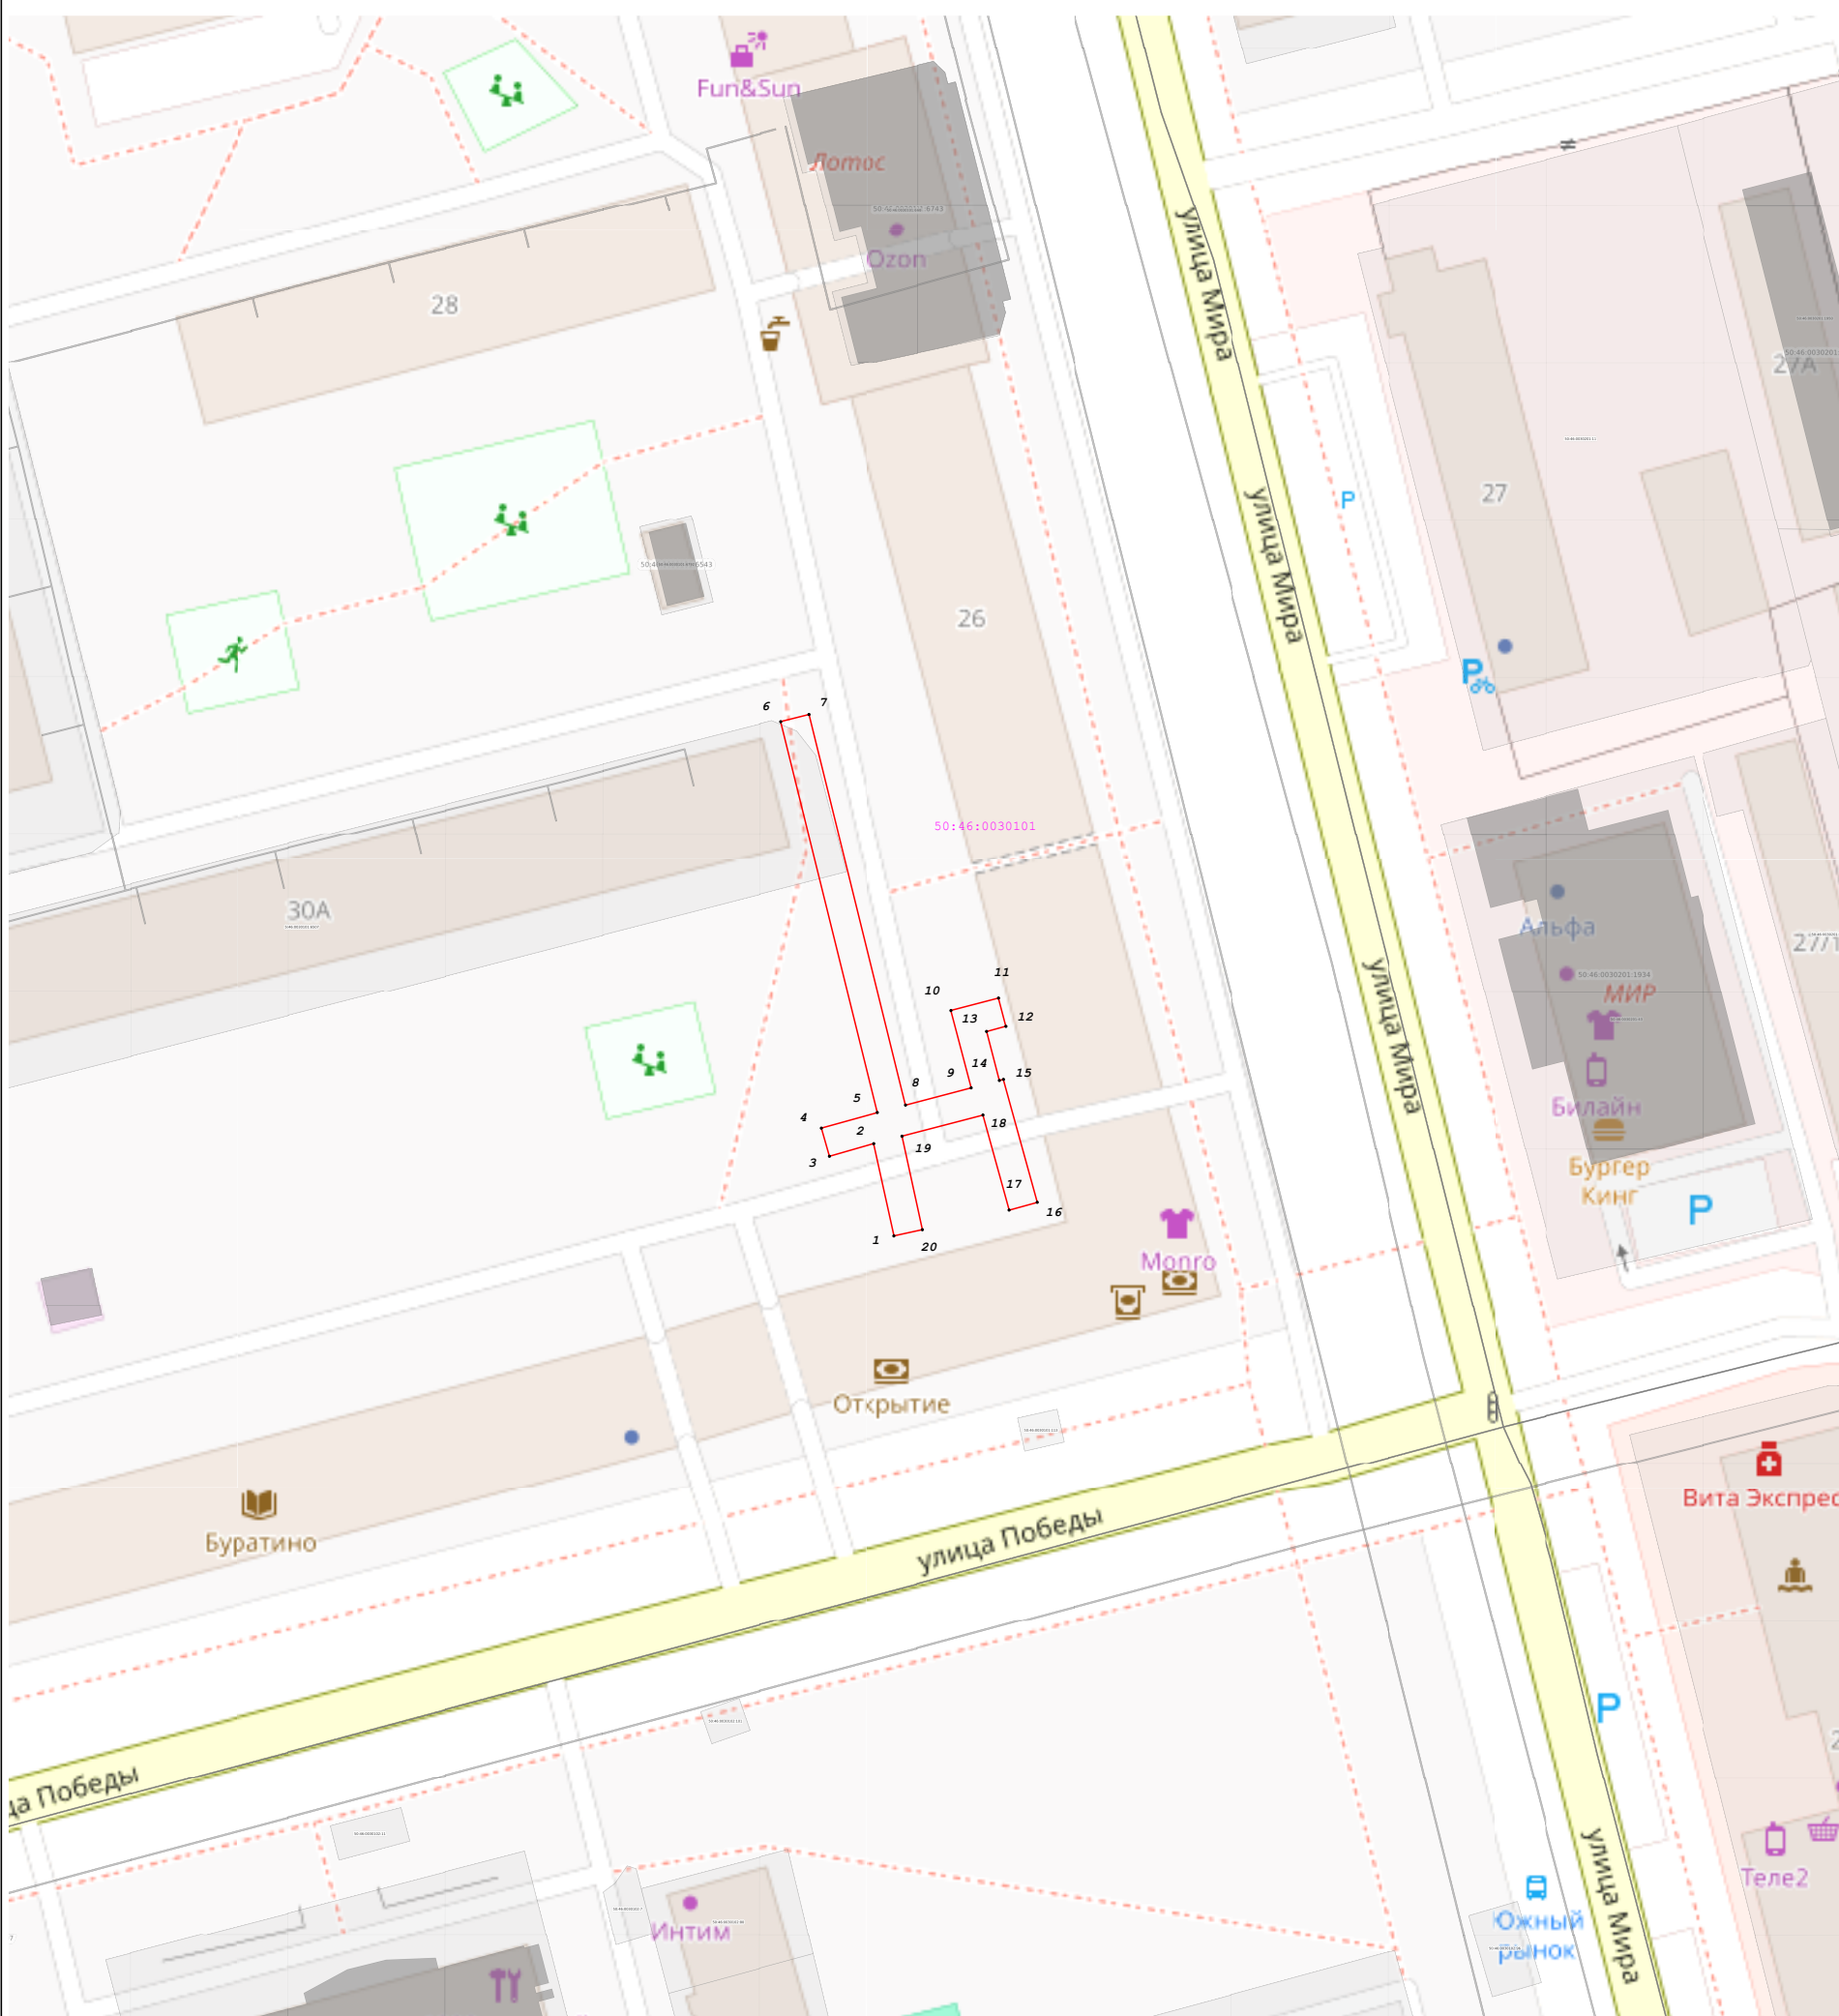

Масштаб 1:1 000

Используемые условные знаки и обозначения:

- Граница зоны
- Обозначение границы земельного участка, сведения о котором содержится в ЕГРН
- Обозначение границы кадастрового квартала по сведениям ЕГРН
- Характерная точка границы зоны
- Кадастровый номер квартала
- Кадастровый номер земельного участка