

ГРАФИЧЕСКОЕ ОПИСАНИЕ
местоположения границ населенных пунктов, территориальных
зон, особо охраняемых природных территорий, зон с особыми
условиями использования территории

Публичный сервитут объекта «Газопровод низкого давления», кадастровый номер 50:46:0010602:318

(наименование объекта, местоположение границ которого описано (далее - объект)

Раздел 1

Сведения об объекте		
№ п/п	Характеристики объекта	Описание характеристик
1	2	3
1	Местоположение объекта	Московская область, городской округ Электросталь, город Электросталь.
2	Площадь объекта ± величина погрешности определения площади ($P \pm \Delta P$)	926 ± 11 м²
3	Иные характеристики объекта	Вид объекта реестра границ: Граница публичного сервитута Кадастровый номер квартала: 50:46:0020301 Вид или наименование публичного сервитута по документу: Публичный сервитут объекта «Газопровод низкого давления», кадастровый номер 50:46:0010602:318 Орган, принявший решение об установлении публичного сервитута: Администрация городского округа Электросталь Московской области Цель установления публичного сервитута: Размещение объектов электросетевого хозяйства, тепловых сетей, водопроводных сетей, сетей водоотведения, линий и сооружений связи, линейных объектов системы газоснабжения, нефтепроводов и нефтепродуктопроводов, их неотъемлемых технологических частей, если указанные объекты являются объектами федерального, регионального или местного значения, либо необходимы для организации электро-, газо-, тепло-, водоснабжения населения и водоотведения, подключения (технологического присоединения) к сетям инженерно-технического обеспечения, либо переносятся в связи с изъятием земельных участков, на которых они ранее располагались, для государственных или муниципальных нужд (далее также - инженерные сооружения) Срок публичного сервитута: продолжительность: 49 лет Обладатель публичного сервитута: Юридическое лицо, зарегистрированное в Российской Федерации Акционерное Общество «Мособлгаз» (ИНН: 5032292612, ОГРН: 1175024034734, адрес эл. почты: info@mosoblغاز.ru, почтовый адрес: Московская обл. г. Одинцово, д. Раздоры, 1-й км Рублево-Успенского шоссе, д. 1, корп. Б).

Раздел 2

Сведения о местоположении границ объекта

1. Система координат МСК-50, зона 2

2. Сведения о характерных точках границ объекта

Обозначение характерных точек границ	Координаты, м		Метод определения координат характерной точки	Средняя квадратическая погрешность положения характерной точки (Mt), м	Описание обозначения точки на местности (при наличии)
	X	Y			
1	2	3	4	5	6
1	472 422,52	2 247 794,52	Аналитический метод	0,10	—
2	472 469,25	2 247 782,94		0,10	
3	472 534,85	2 247 767,14		0,10	
4	472 534,29	2 247 764,56		0,10	
5	472 555,98	2 247 760,55		0,10	
6	472 543,18	2 247 705,55		0,10	
7	472 568,83	2 247 699,28		0,10	
8	472 569,78	2 247 703,16		0,10	
9	472 547,98	2 247 708,49		0,10	
10	472 550,14	2 247 717,75		0,10	
11	472 550,29	2 247 717,71		0,10	
12	472 551,21	2 247 721,61		0,10	
13	472 551,04	2 247 721,65		0,10	
14	472 553,64	2 247 732,77		0,10	
15	472 553,93	2 247 732,70		0,10	
16	472 554,89	2 247 736,58		0,10	
17	472 554,54	2 247 736,67		0,10	
18	472 557,74	2 247 750,37		0,10	
19	472 558,26	2 247 750,24		0,10	
20	472 559,22	2 247 754,12		0,10	
21	472 558,65	2 247 754,26		0,10	
22	472 561,26	2 247 765,76		0,10	
23	472 562,14	2 247 765,54		0,10	
24	472 563,10	2 247 769,42		0,10	
25	472 558,26	2 247 770,63		0,10	
26	472 556,86	2 247 764,45		0,10	
27	472 539,07	2 247 767,74		0,10	
28	472 539,63	2 247 770,10		0,10	
29	472 502,37	2 247 779,07		0,10	
30	472 498,51	2 247 780,15		0,10	
31	472 498,48	2 247 780,01		0,10	
32	472 470,20	2 247 786,82		0,10	
33	472 423,48	2 247 798,40		0,10	
1	472 422,52	2 247 794,52		0,10	

3. Сведения о характерных точках части (частей) границы объекта

1	2	3	4	5	6
—	—	—	—	—	—

Раздел 3


Сведения о местоположении измененных (уточненных) границ объекта

1. Система координат МСК-50, зона 2

2. Сведения о характерных точках границ объекта

Обозначение характерных точек границы	Существующие координаты, м		Измененные (уточненные) координаты, м		Метод определения координат характерной точки	Средняя квадратическая погрешность положения характерной точки (Mt), м	Описание обозначения точки на местности (при наличии)
	X	Y	X	Y			
1	2	3	4	5	6	7	8
—	—	—	—	—	—	—	—
3. Сведения о характерных точках части (частей) границы объекта							
1	2	3	4	5	6	7	8
—	—	—	—	—	—	—	—

Раздел 4
План границ объекта

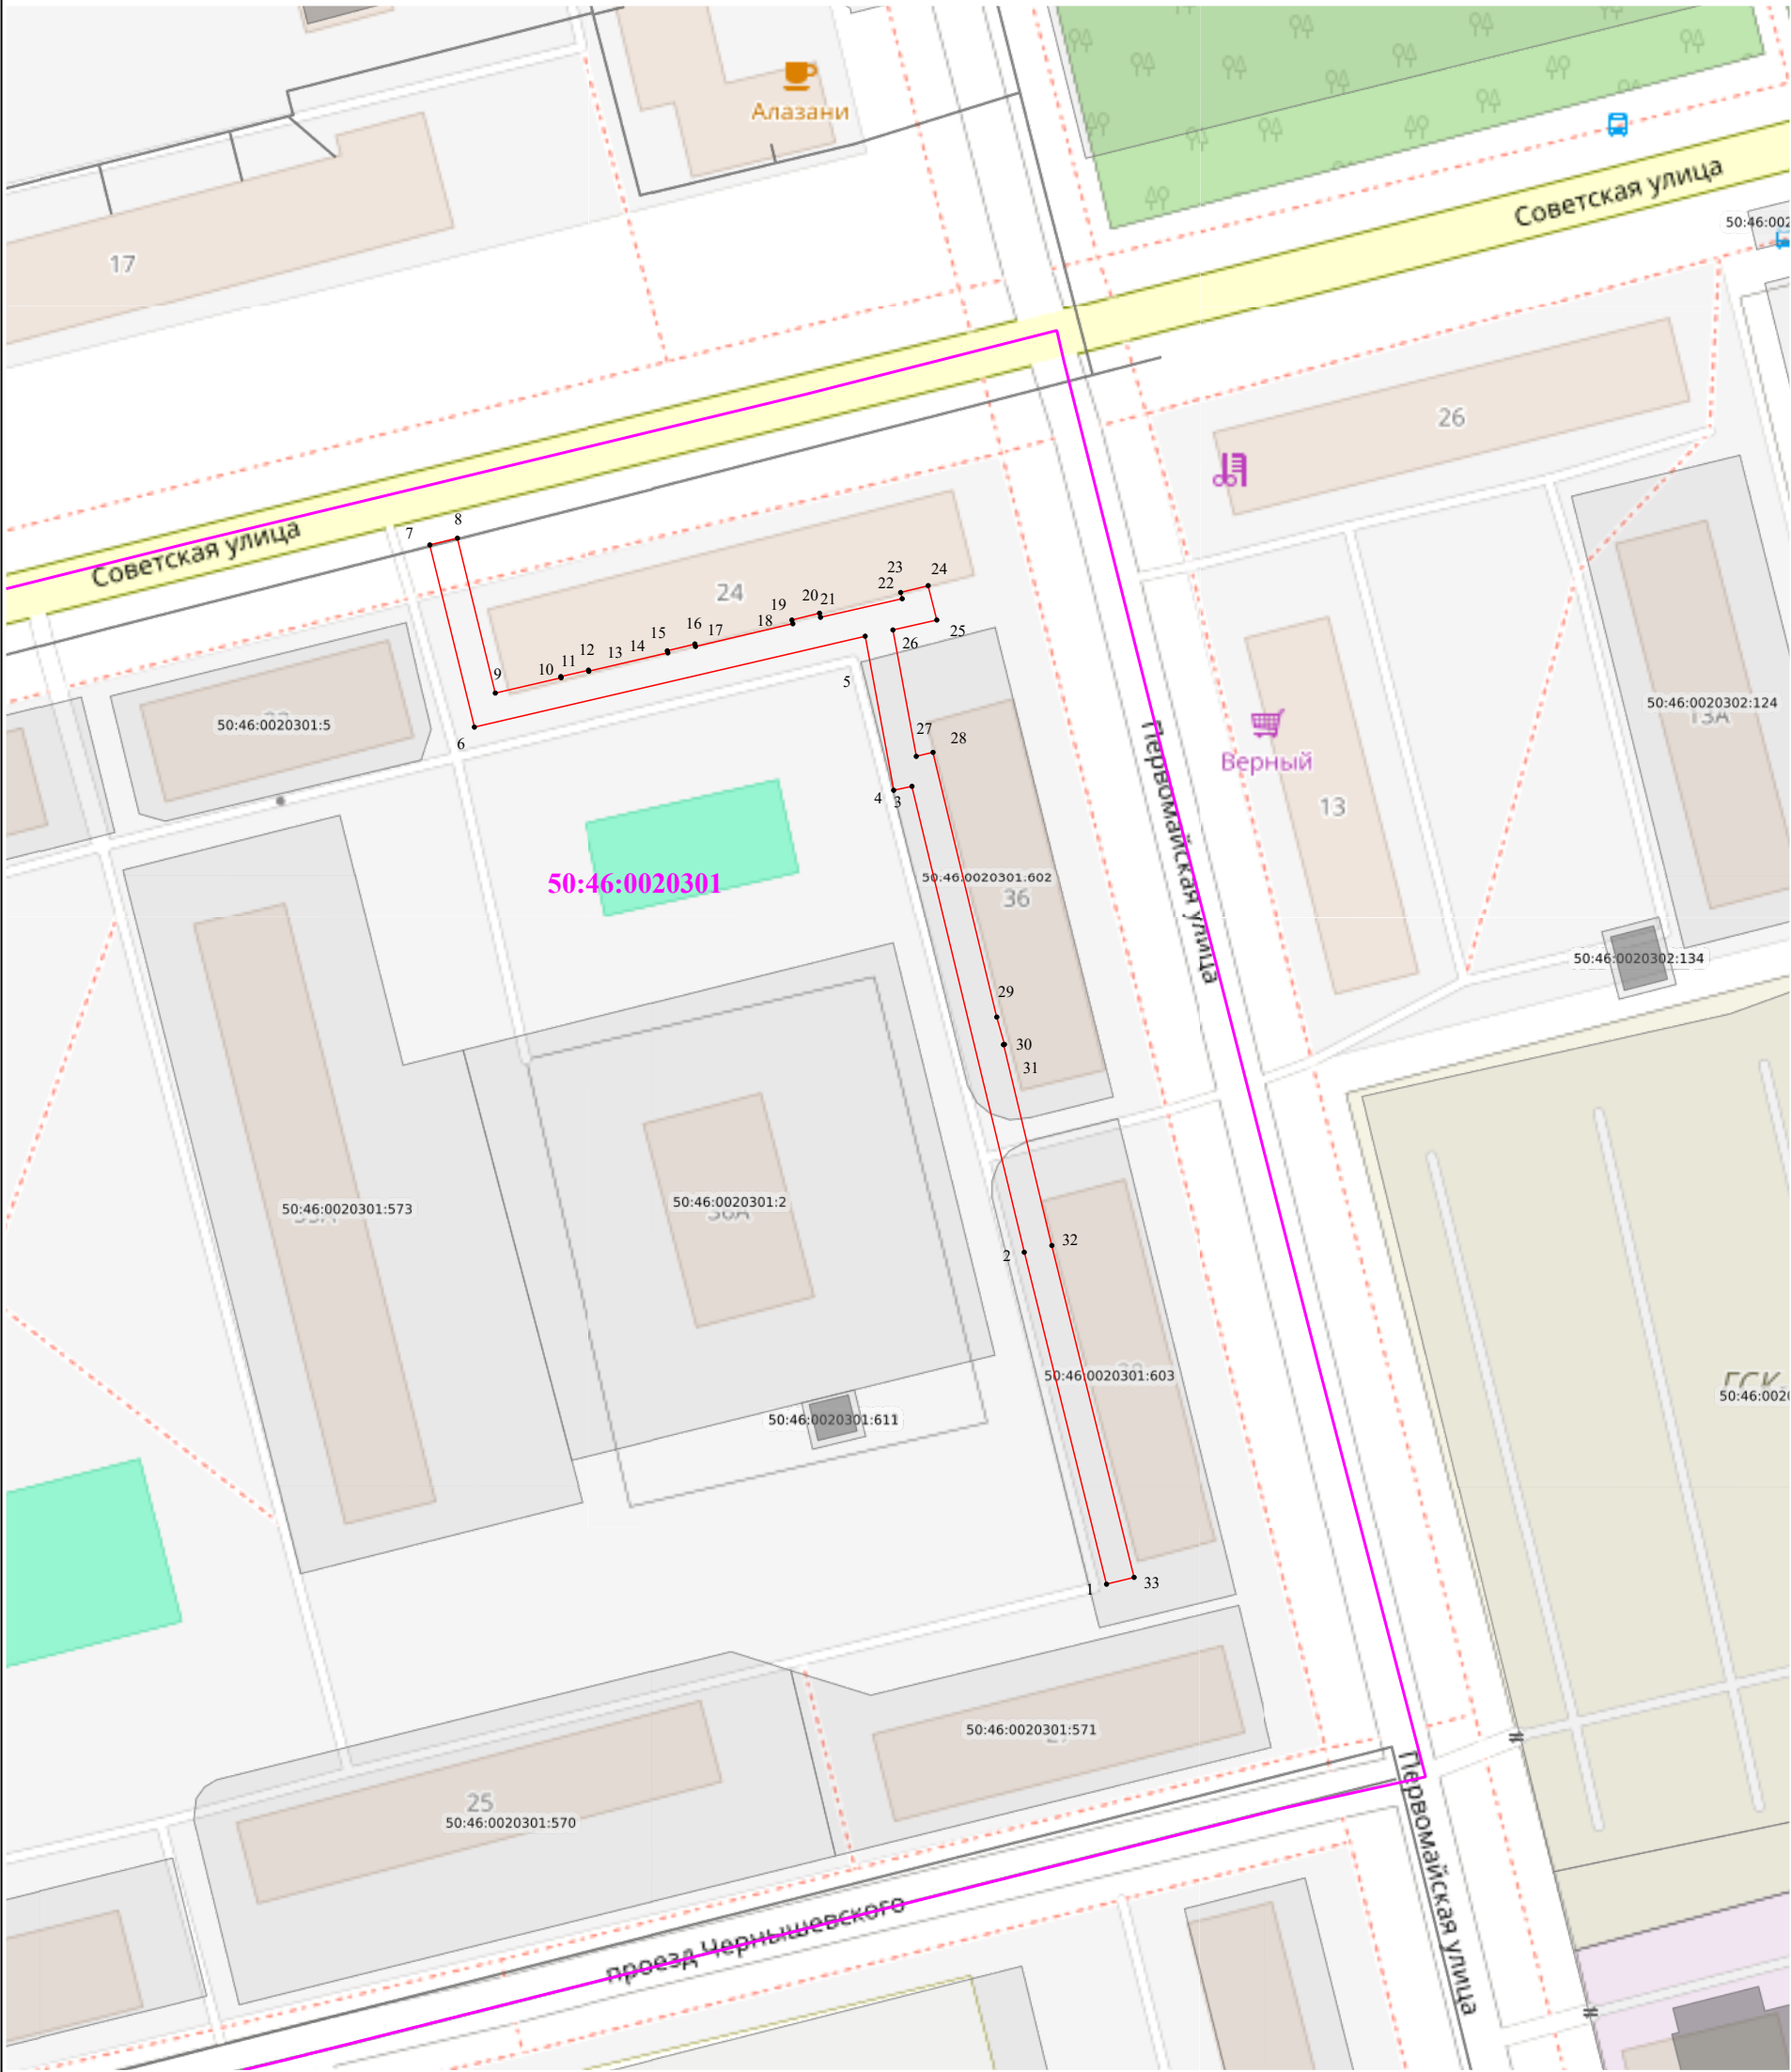

Масштаб 1:1 000

Используемые условные знаки и обозначения:

- граница публичного сервитута
- 1 - характерная точка границы публичного сервитута
- обозначение границы учтенного земельного участка
- обозначение границы кадастрового квартала