

ГРАФИЧЕСКОЕ ОПИСАНИЕ
местоположения границ населенных пунктов, территориальных
зон, особо охраняемых природных территорий, зон с особыми
условиями использования территории

Публичный сервитут объекта «Газопровод низкого давления», кадастровый номер 50:46:0000000:31953

(наименование объекта, местоположение границ которого описано (далее - объект))

Раздел 1

Сведения об объекте		
№ п/п	Характеристики объекта	Описание характеристик
1	2	3
1	Местоположение объекта	Московская область, городской округ Электросталь, город Электросталь.
2	Площадь объекта ± величина погрешности определения площади ($P \pm \Delta P$)	$383 \pm 7 \text{ м}^2$
3	Иные характеристики объекта	Вид объекта реестра границ: Граница публичного сервитута Кадастровый номер квартала: 50:46:0030101 Вид или наименование публичного сервитута по документу: Публичный сервитут объекта «Газопровод низкого давления», кадастровый номер 50:46:0000000:31953 Орган, принявший решение об установлении публичного сервитута: Администрация городского округа Электросталь Московской области Цель установления публичного сервитута: Размещение объектов электросетевого хозяйства, тепловых сетей, водопроводных сетей, сетей водоотведения, линий и сооружений связи, линейных объектов системы газоснабжения, нефтепроводов и нефтепродуктопроводов, их неотъемлемых технологических частей, если указанные объекты являются объектами федерального, регионального или местного значения, либо необходимы для организации электро-, газо-, тепло-, водоснабжения населения и водоотведения, подключения (технологического присоединения) к сетям инженерно-технического обеспечения, либо переносятся в связи с изъятием земельных участков, на которых они ранее располагались, для государственных или муниципальных нужд (далее также - инженерные сооружения) Срок публичного сервитута: продолжительность: 588 месяцев Обладатель публичного сервитута: Юридическое лицо, зарегистрированное в Российской Федерации Акционерное Общество "Мособлгаз" (ИНН: 5032292612, ОГРН: 1175024034734, адрес эл. почты: info@mosoblgaz.ru, почтовый адрес: Московская обл. г. Одинцово, д. Раздоры, 1-й км Рублево-Успенского шоссе, д. 1, корп. Б.).

Раздел 2

Сведения о местоположении границ объекта

1. Система координат МСК-50, зона 2					
2. Сведения о характерных точках границ объекта					
Обозначение характерных точек границ	Координаты, м		Метод определения координат характерной точки	Средняя квадратическая погрешность положения характерной точки (Mt), м	Описание обозначения точки на местности (при наличии)
	X	Y			
1	2	3	4	5	6
1	470 262,58	2 247 603,75	Аналитический метод	0,10	—
2	470 266,45	2 247 602,74		0,10	
3	470 266,57	2 247 603,17		0,10	
4	470 277,39	2 247 607,51		0,10	
5	470 283,14	2 247 629,55		0,10	
6	470 293,14	2 247 665,91		0,10	
7	470 289,27	2 247 666,94		0,10	
8	470 288,79	2 247 665,15		0,10	
9	470 286,52	2 247 665,76		0,10	
10	470 285,48	2 247 661,90		0,10	
11	470 287,75	2 247 661,29		0,10	
12	470 283,48	2 247 645,83		0,10	
13	470 273,27	2 247 648,59		0,10	
14	470 272,23	2 247 644,73		0,10	
15	470 282,42	2 247 641,98		0,10	
16	470 277,22	2 247 622,71		0,10	
17	470 267,18	2 247 625,43		0,10	
18	470 266,13	2 247 621,57		0,10	
19	470 276,21	2 247 618,84		0,10	
20	470 274,02	2 247 610,47		0,10	
21	470 263,21	2 247 606,13		0,10	
1	470 262,58	2 247 603,75	0,10		
3. Сведения о характерных точках части (частей) границы объекта					
1	2	3	4	5	6
—	—	—	—	—	—

Раздел 3


Сведения о местоположении измененных (уточненных) границ объекта

1. Система координат МСК-50, зона 2

2. Сведения о характерных точках границ объекта

Обозначение характерных точек границы	Существующие координаты, м		Измененные (уточненные) координаты, м		Метод определения координат характерной точки	Средняя квадратическая погрешность положения характерной точки (Mt), м	Описание обозначения точки на местности (при наличии)
	X	Y	X	Y			
1	2	3	4	5	6	7	8
—	—	—	—	—	—	—	—
3. Сведения о характерных точках части (частей) границы объекта							
1	2	3	4	5	6	7	8
—	—	—	—	—	—	—	—

План границ объекта

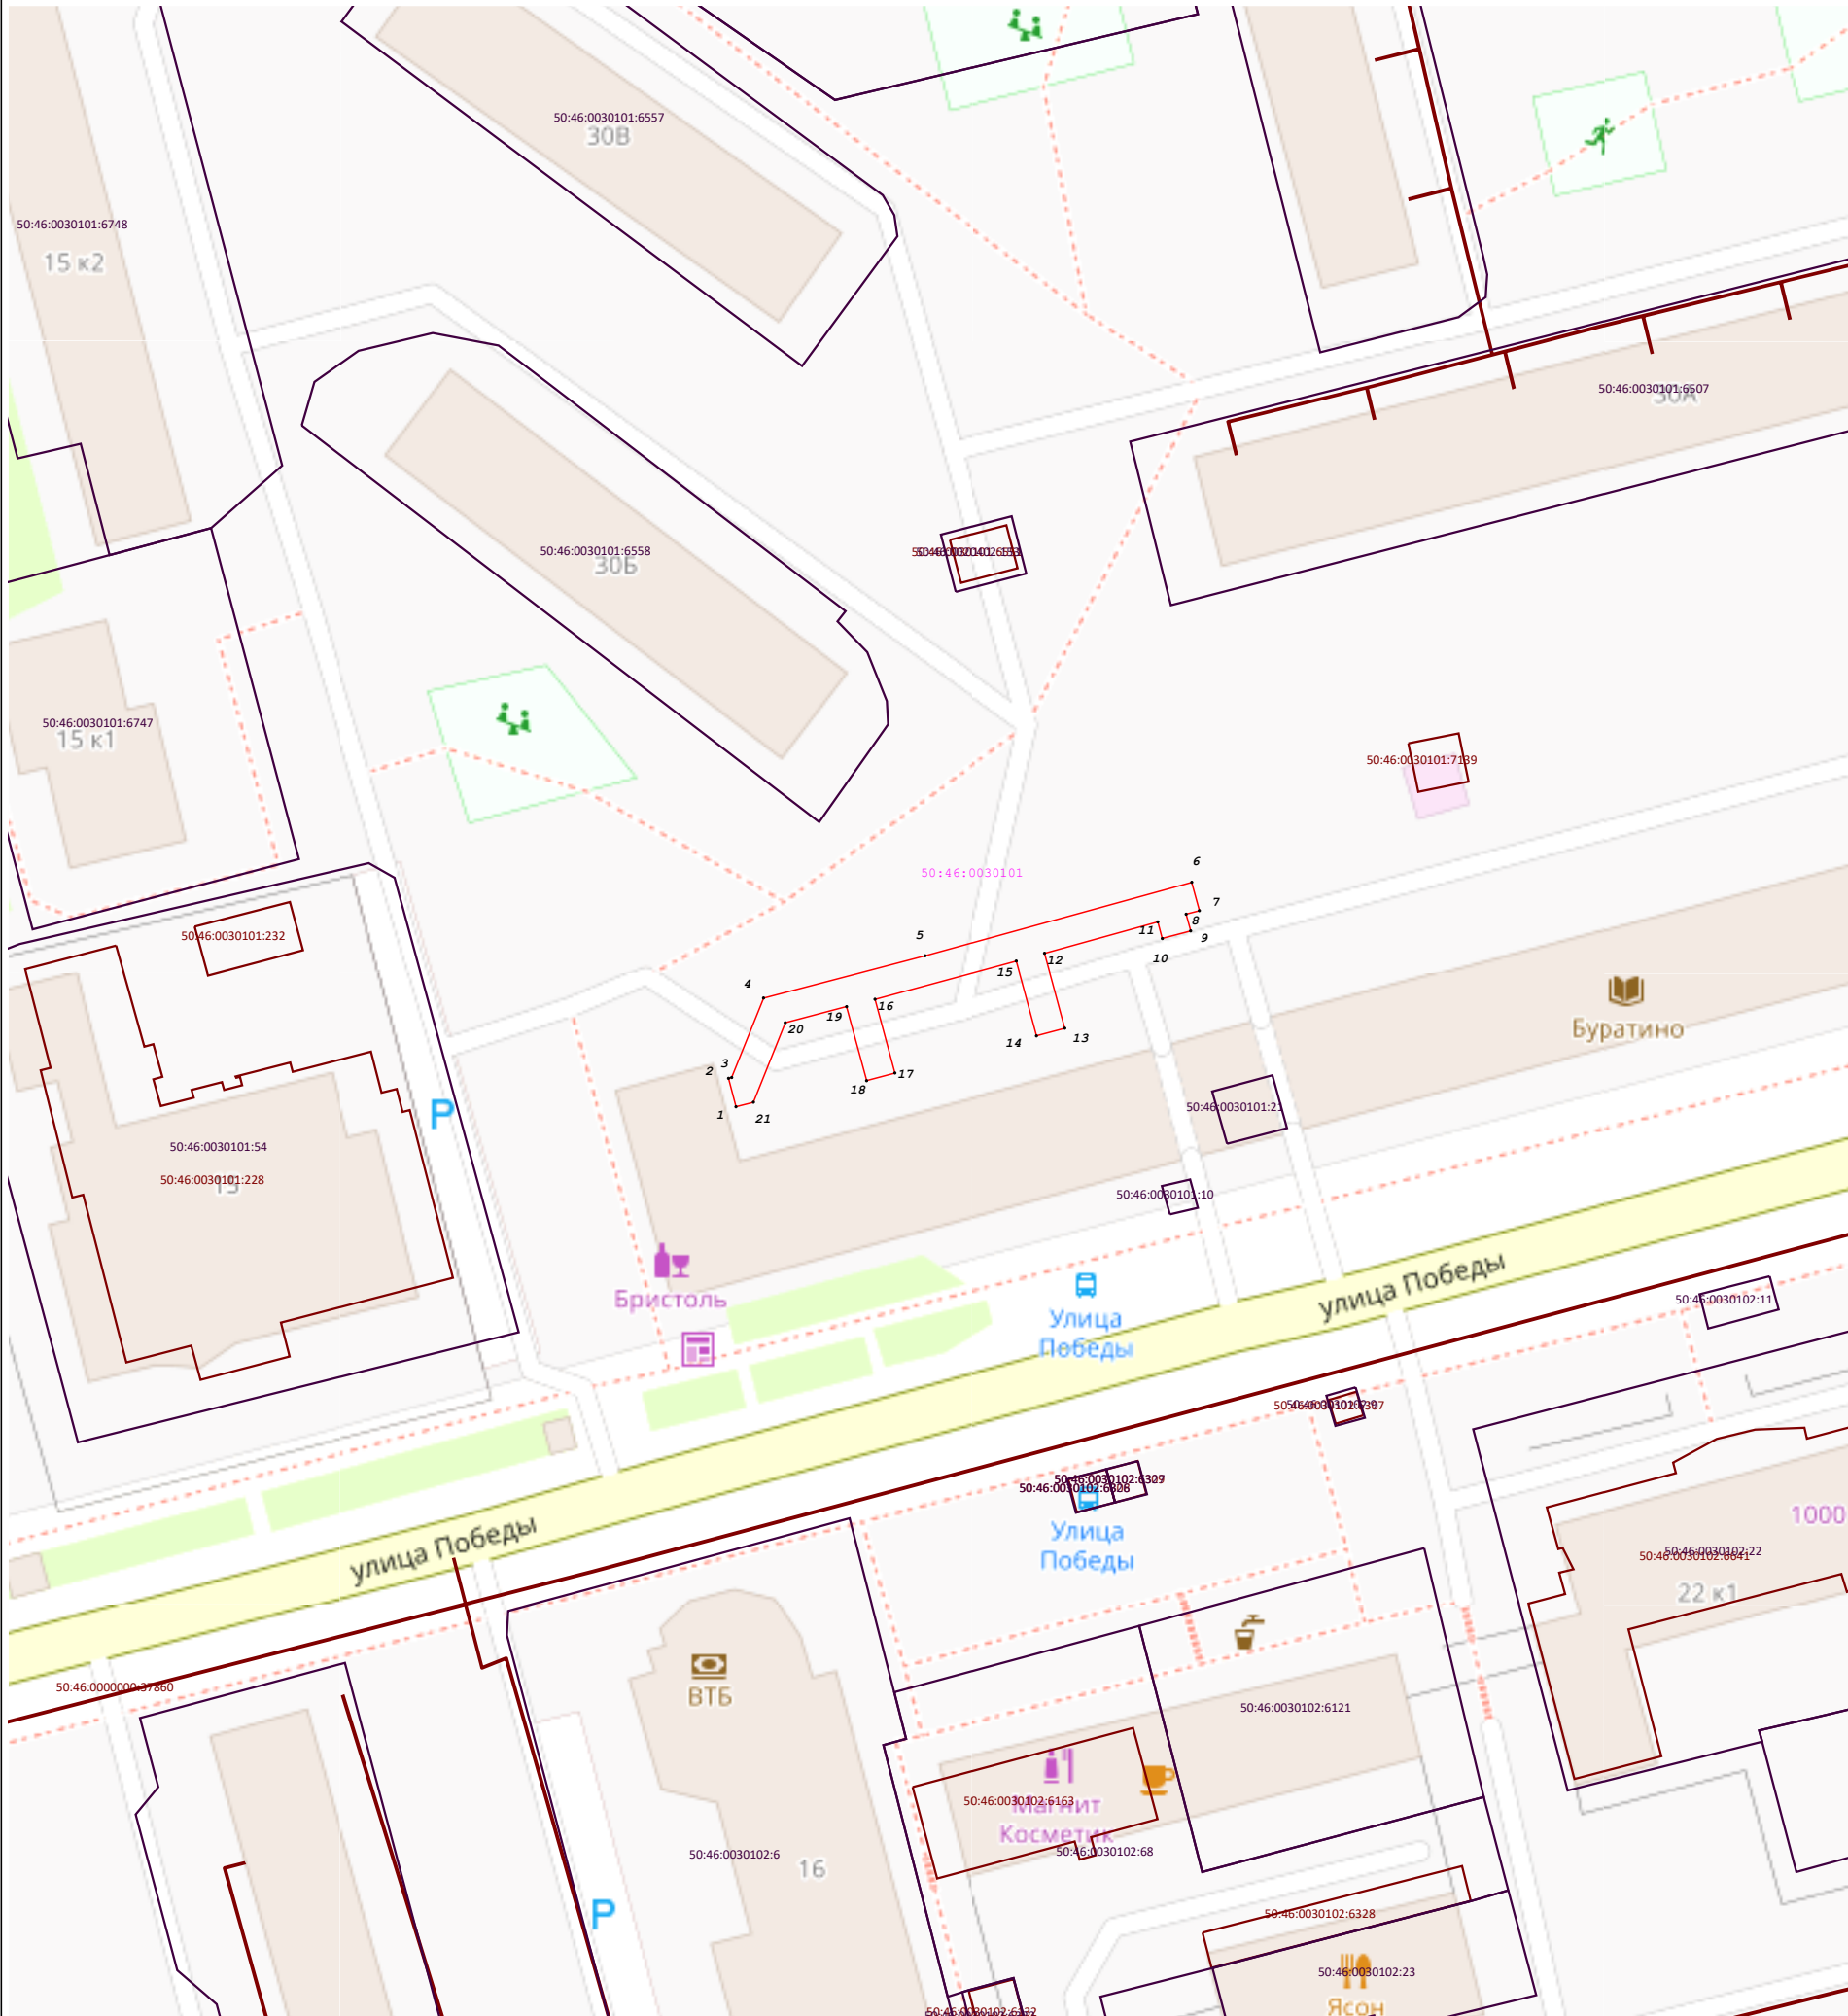

Масштаб 1:1 000

Используемые условные знаки и обозначения:

- Граница зоны
- Обозначение границы земельного участка, сведения о котором содержится в ЕГРН
- Обозначение границы кадастрового квартала по сведениям ЕГРН
- Характерная точка границы зоны
- Кадастровый номер квартала
- Кадастровый номер земельного участка