



Общество с ограниченной ответственностью «Архитектурная Проектная Мастерская №2»
144001, МО, г.Электросталь, Строительный переулок, д.5, здание 5, тел./факс: 8 (496) 577-86-17, ИНН/КПП 5053034203/505301001 ОГРН 1135053000675

КОНЦЕПТУАЛЬНЫЕ АРХИТЕКТУРНО-ПЛАНИРОВОЧНЫЕ РЕШЕНИЯ ПО ФОРМИРОВАНИЮ АРХИТЕКТУРНОГО ОБЛИКА ПЕШЕХОДНОЙ УЛИЦЫ НА ТЕРРИТОРИИ ГОРОДСКОГО ОКРУГА ЭЛЕКТРОСТАЛЬ МОСКОВСКОЙ ОБЛАСТИ



Заказчик: Администрация городского округа Электросталь Московской области

Шифр: МК - 06/17

г. Электросталь 2017 г.



Общество с ограниченной ответственностью «Архитектурная Проектная Мастерская №2»
144001, МО, г.Электросталь, Строительный переулок, д.5, здание 5, тел./факс: 8 (496) 577-86-17, ИНН/КПП 5053034203/505301001 ОГРН 1135053000675

КОНЦЕПТУАЛЬНЫЕ АРХИТЕКТУРНО-ПЛАНИРОВОЧНЫЕ РЕШЕНИЯ ПО ФОРМИРОВАНИЮ
АРХИТЕКТУРНОГО ОБЛИКА ПЕШЕХОДНОЙ УЛИЦЫ НА ТЕРРИТОРИИ ГОРОДСКОГО ОКРУГА
ЭЛЕКТРОСТАЛЬ МОСКОВСКОЙ ОБЛАСТИ

Заказчик: Администрация городского округа Электросталь Московской области

Руководитель проектной мастерской:


В. А. Ртищев

Главный архитектор проекта:


А.Д. Решетникова

Шифр: МК -06/17

г. Электросталь 2017 г.

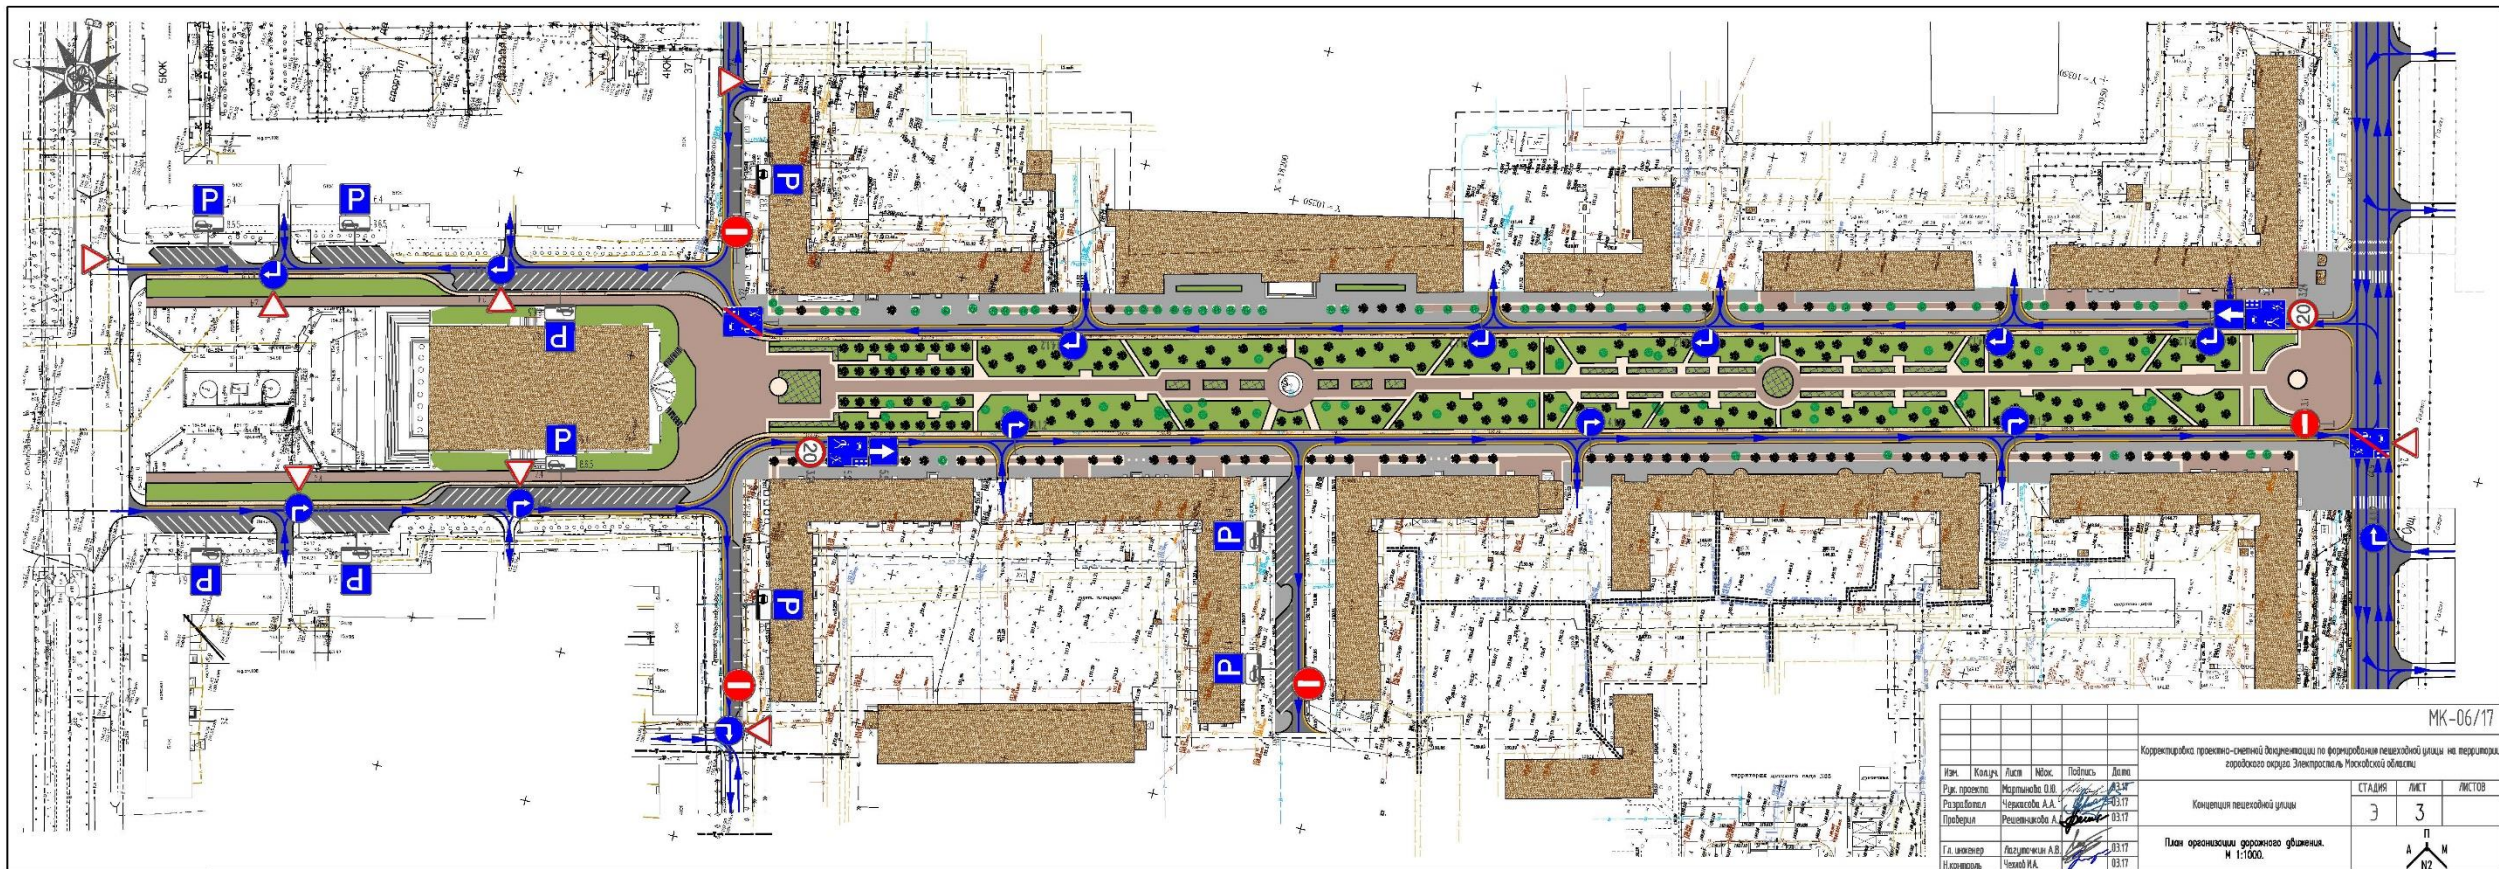

						МК-06/17		
						Корректировка проектно-сметной документации по формированию пешеходной улицы на территории городского округа Электросталь Московской области		
Имя	Колун	Лист	Маск	Подпись	Дата	Концепция пешеходной улицы		
Разработчик	Мартыненко О.О.				03.17	3	3	
Проектировщик	Чернышова А.А.				03.17	План организации дорожного движения. М 1:1000.		
Г.А. инженер	Авдеев А.В.				03.17			
Н.А. инженер	Челый И.А.				03.17			

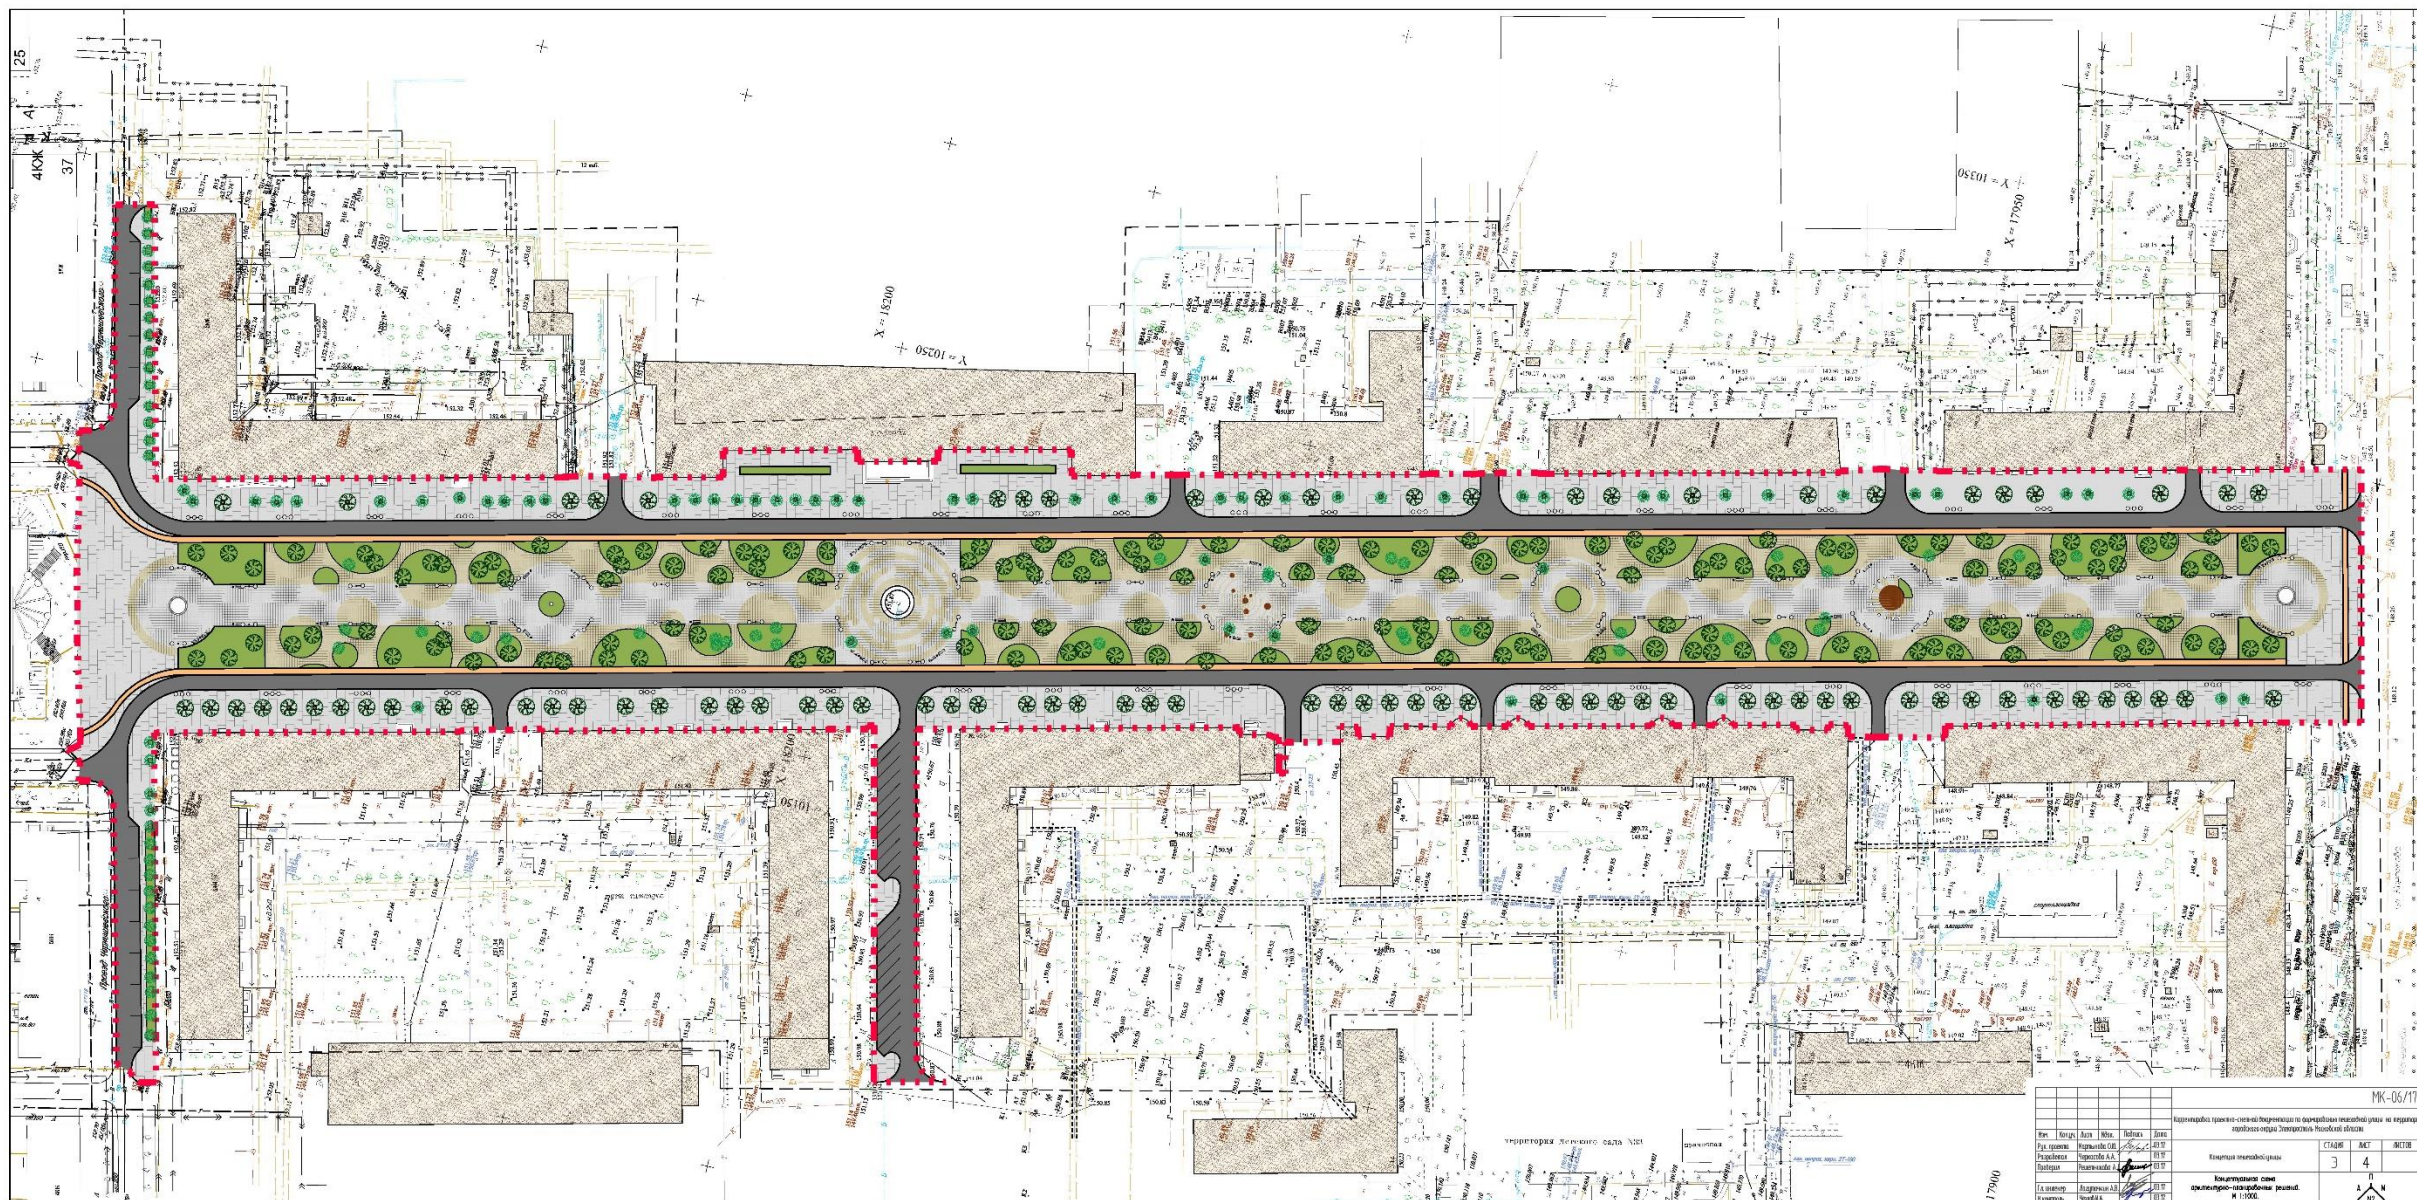[illegible]



Корректировка проектно-сметной документации по формированию
пешеходной улицы на территории городского округа Электросталь
Московской области

Перспективное изображение





