


ВНЕСЕНИЕ ИЗМЕНЕНИЙ В ПРАВИЛА ЗЕМЛЕПОЛЬЗОВАНИЯ И ЗАСТРОЙКИ ТЕРРИТОРИИ (ЧАСТИ ТЕРРИТОРИИ) ГОРОДСКОГО ОКРУГА ЭЛЕКТРОСТАЛЬ МОСКОВСКОЙ ОБЛАСТИ ПРИМЕНИТЕЛЬНО ЗЕМЕЛЬНОМУ УЧАСТКУ С КАДАСТРОВЫМ НОМЕРОМ 50:16:0703052:69

КАРТА ГРАДОСТРОИТЕЛЬНОГО ЗОНИРОВАНИЯ С ОТОБРАЖЕНИЕМ ГРАНИЦ НАСЕЛЕННЫХ ПУНКТОВ, ГРАНИЦ ЗОН С ОСОБЫМИ УСЛОВИЯМИ ИСПОЛЬЗОВАНИЯ ТЕРРИТОРИЙ, ГРАНИЦ ТЕРРИТОРИЙ ОБЪЕКТОВ КУЛЬТУРНОГО НАСЛЕДИЯ И ГРАНИЦ ТЕРРИТОРИЙ ИСТОРИЧЕСКИХ ПОСЕЛЕНИЙ (ПО СВЕДЕНИЯМ ЕГРН)

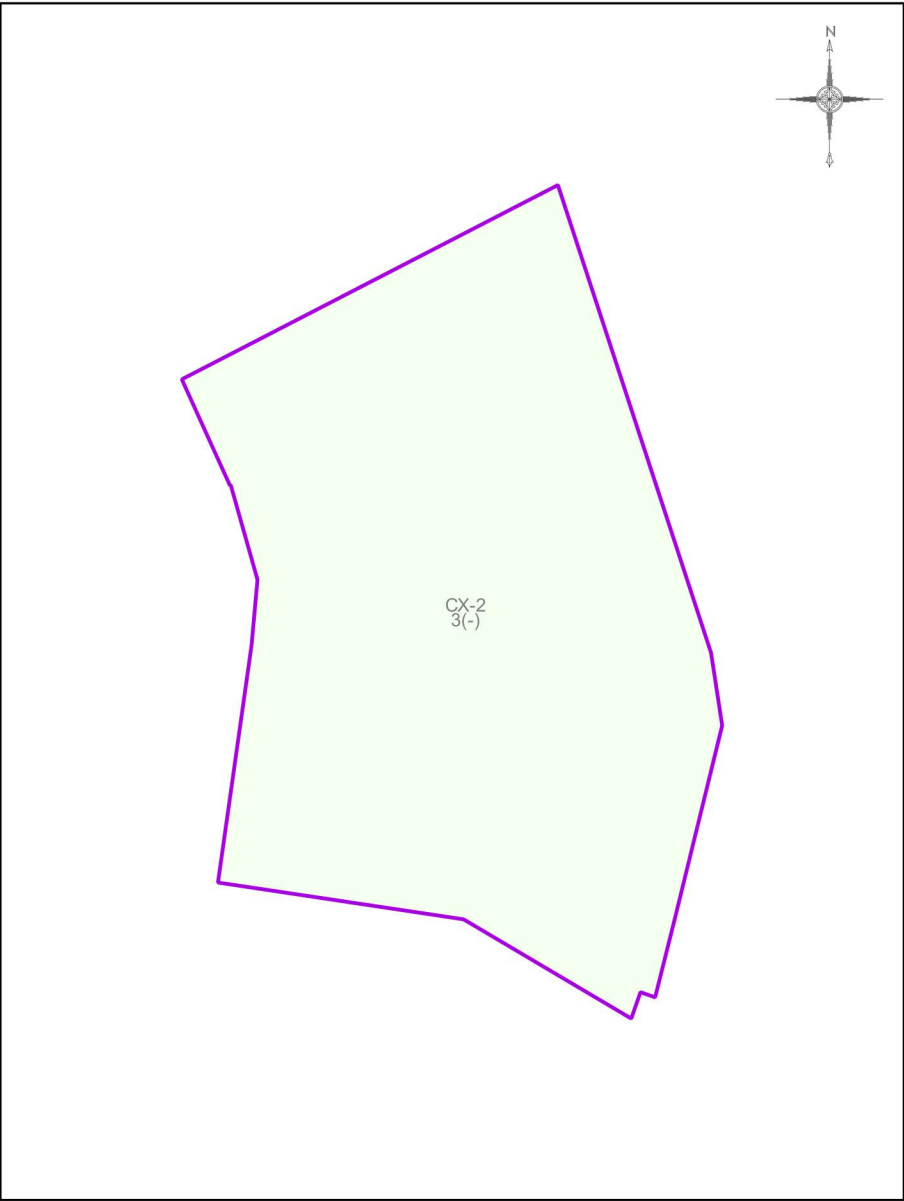

Условные обозначения:

Границы

- Разработки
- Земельных участков (по данным ЕГРН)
- Территориальных зон

Территориальные зоны

- СХ-2 - Зона, предназначенная для ведения садоводства

Подписи территориальных зон

- СХ-2 - Виды территориальных зон
- 3 - Предельное количество надземных этажей
- (-) - Предельная высотность (в метрах)

Примечание:

- На рассматриваемой территории зоны с особыми условиями использования территорий (по сведениям ЕГРН) не установлены.

Должность	ФИО	Подпись	Дата	Договор от 19.08.2024 №196-2024		
Нач. отд. ПЗЗ ЦОГД	Д.М. Пападопулос			Московская область, городской округ Электросталь		
ГИП отд. ПЗЗ ЦОГД	Д.А. Косенко					
ГИП отд. ПЗЗ ЦОГД	А.В. Склярова					
Глав. спец. отд. ПЗЗ ЦОГД	А.С. Марченкова					
				Внесение изменений в Правила землепользования и застройки территории (части территории) городского округа Электросталь Московской области применительно земельному участку с кадастровым номером 50:16:0703052:69	Стадия	Лист
					ГД	2.2
					Листов	3
Проверил	Д.М. Пападопулос				НИИПИ градостроительства ГАУ МО «НИИПИ градостроительства»	