



Московская область, г. Электросталь, Фрязовское шоссе, д 59

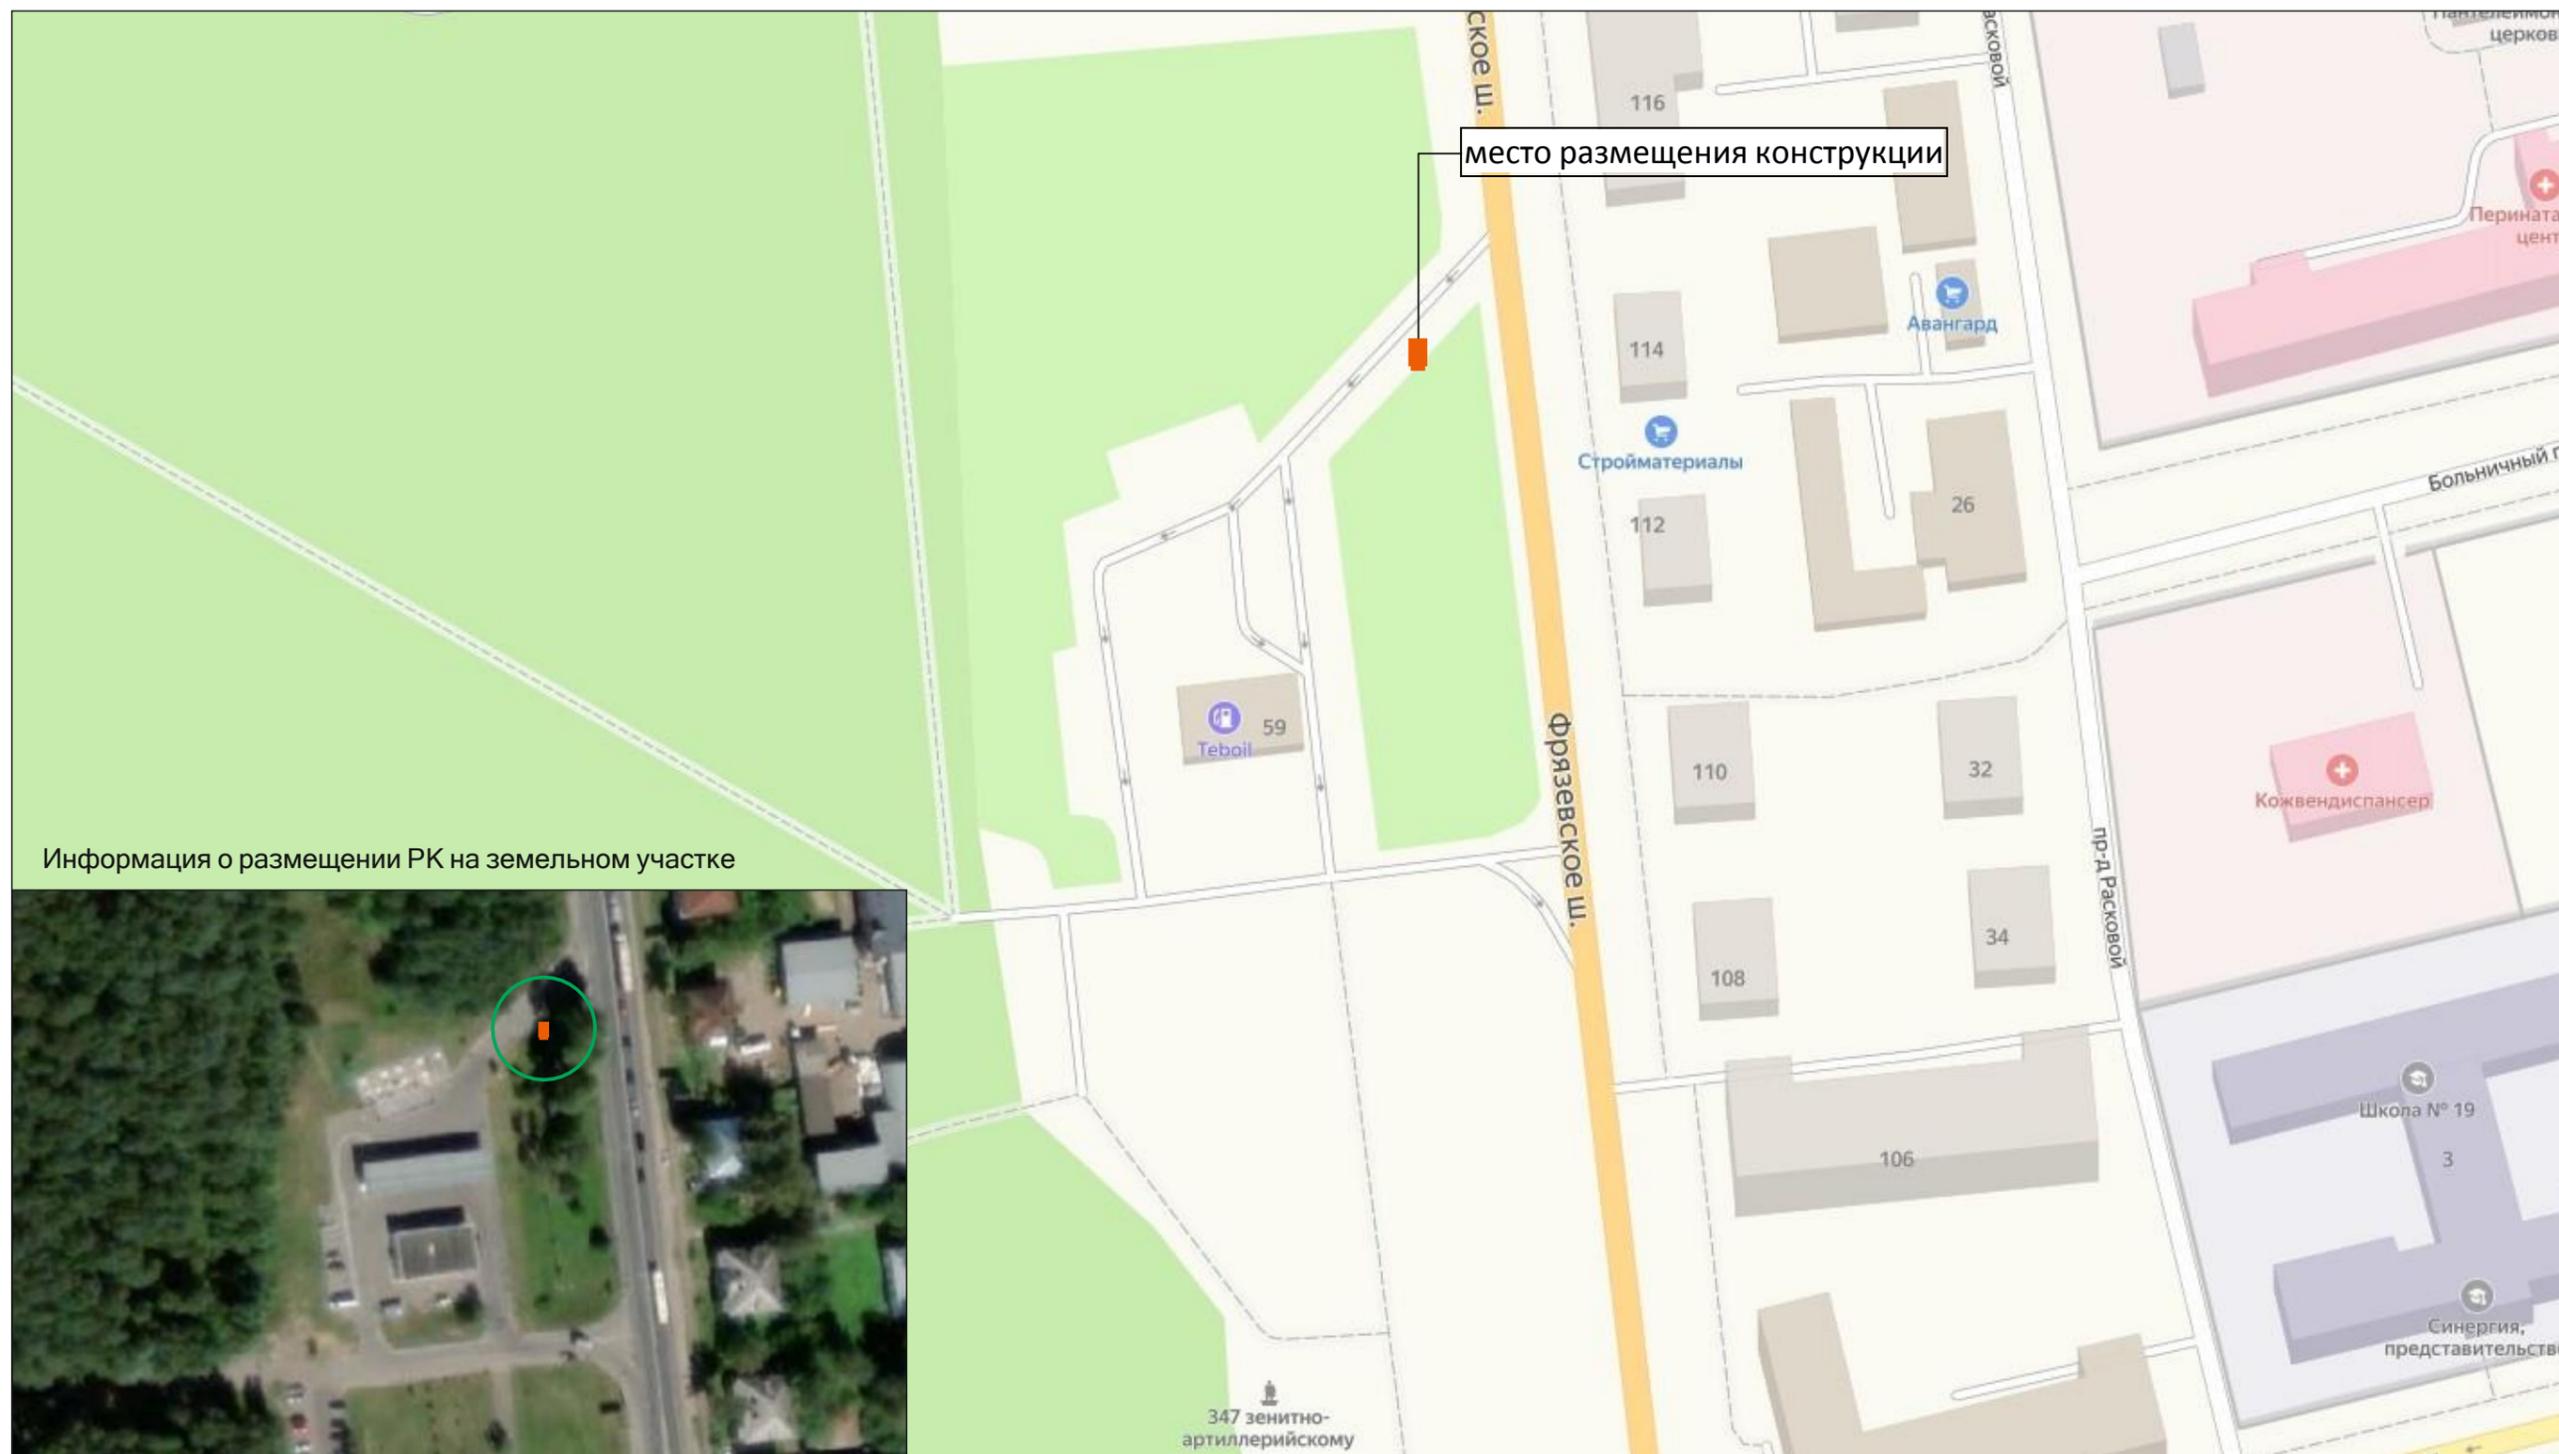

Информация о размещении РК на земельном участке

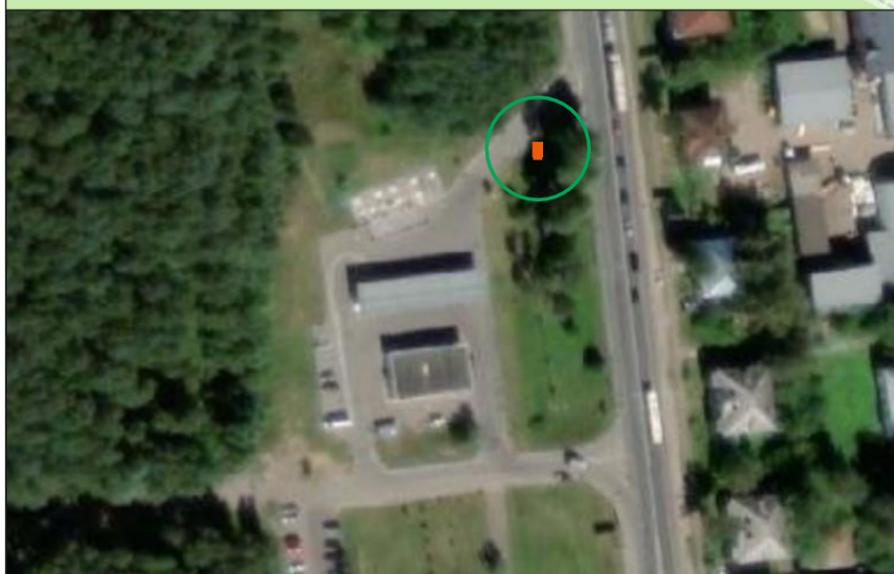

Условные обозначения



Пилон 0,96 X 1,8 м , двусторонняя; внутренняя подсветка.

Фотоматериалы (фактическое положение)



Сторона А
(по ходу движения)




Сторона Б
(против хода движения)

номер рекламной конструкции по Схеме - 371Е
Адрес: **Московская область, г. Электросталь, Фрязевское шоссе, д 59**

Публичная кадастровая карта
Московская область, г. Электросталь, Фрязевское шоссе, д 59



Техническая документация

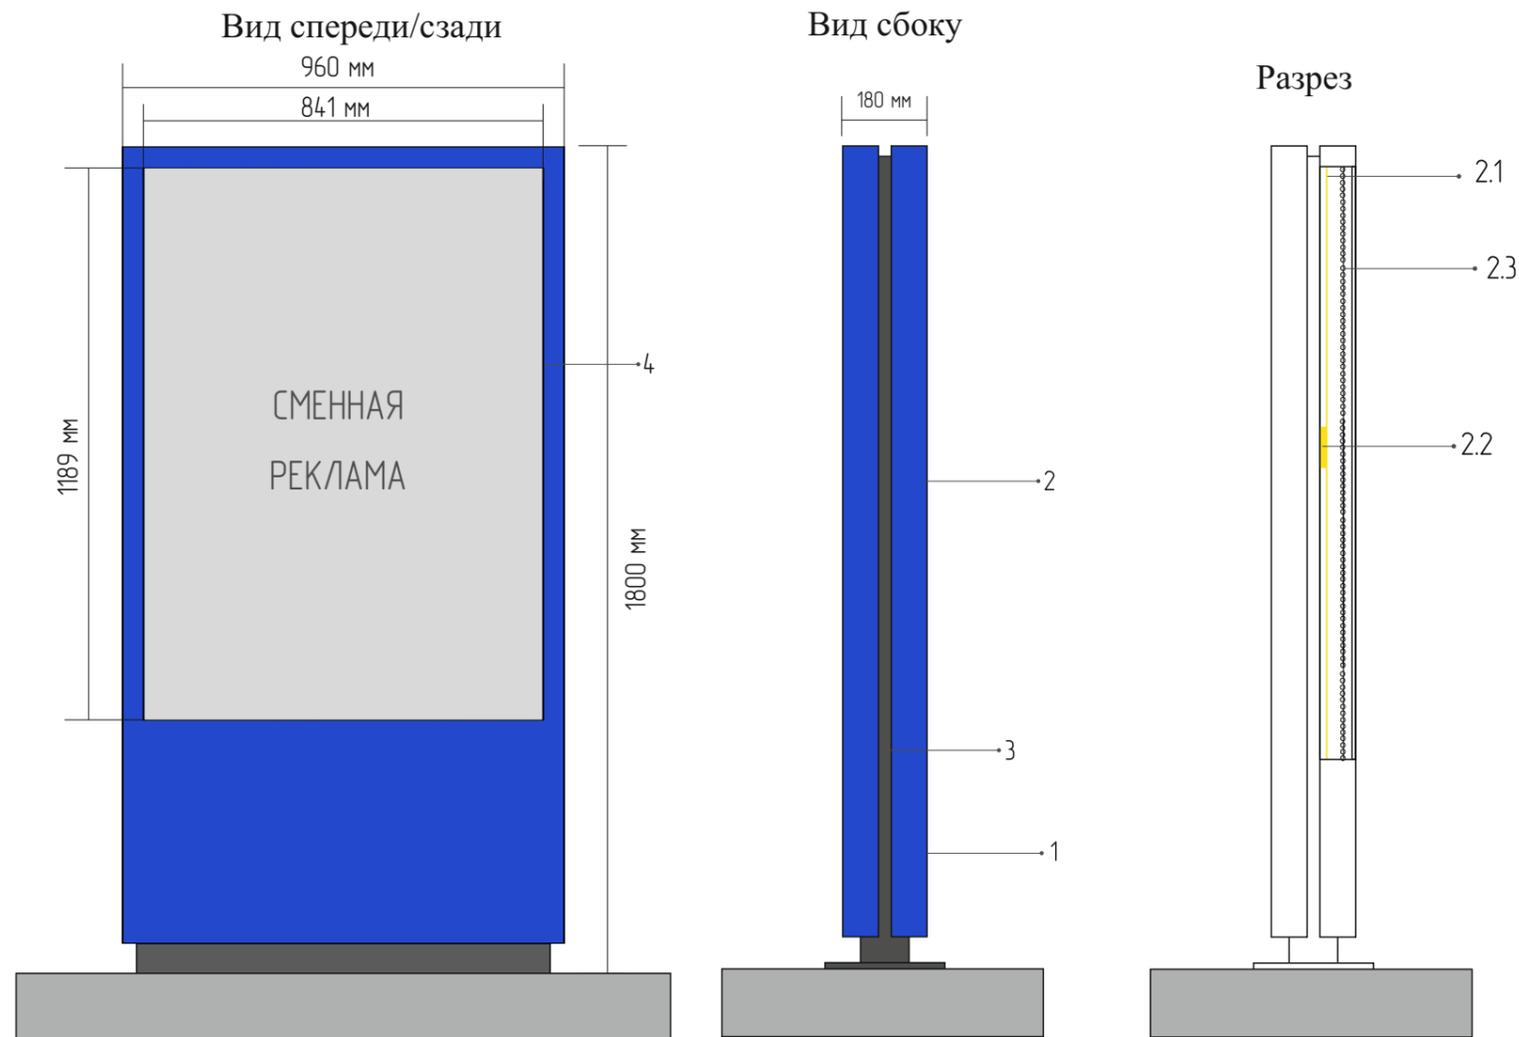

Техническое описание:

1. Наружные панели: алюминий толщиной не менее 1,8 мм с полимерным покрытием
2. Вставка из прозрачного минерального закаленного стекла 6 мм.
 - 2.1 Проводка (крепление внутри указателя)
 - 2.2 Трансформатор
 - 2.3 Светодиодные модули, комплектующие, трансформаторы
3. Стальной каркас окрашенный (темно-серый цвет) с антикоррозионной защитой
4. Носитель сменный, бумажный

Графическое решение

RAL 5002

RAL 9003

RAL 7024

Площадь информационного поля $0,84 \times 1,19 \times 2 = 1,9$ кв.м

Вид сверху



Вид снизу

