

**ГРАФИЧЕСКОЕ ОПИСАНИЕ**  
**местоположения границ населенных пунктов, территориальных**  
**зон, особо охраняемых природных территорий, зон с особыми**  
**условиями использования территории**

**Публичный сервитут объекта «Газопровод низкого давления», кадастровый номер 50:46:0000000:34627**

(наименование объекта, местоположение границ которого описано (далее - объект)

**Раздел 1**

| <b>Сведения об объекте</b> |                                                                                 |   |
|----------------------------|---------------------------------------------------------------------------------|---|
| <b>№ п/п</b>               | <b>Характеристики объекта</b>                                                   | <b>Описание характеристик</b>   |
| <b>1</b>                   | <b>2</b>                                                                        | <b>3</b>   |
| 1                          | Местоположение объекта                                                          | Московская область, городской округ Электросталь, город Электросталь.   |
| 2                          | Площадь объекта ± величина погрешности определения площади ( $P \pm \Delta P$ ) | 3 811 ± 22 м²   |
| 3                          | Иные характеристики объекта                                                     | <p>Вид объекта реестра границ: Граница публичного сервитута</p> <p>Кадастровый номер квартала: 50:46:0000000</p> <p>Вид или наименование публичного сервитута по документу: Публичный сервитут объекта «Газопровод низкого давления», кадастровый номер 50:46:0000000:34627</p> <p>Орган, принявший решение об установлении публичного сервитута: Администрация городского округа Электросталь Московской области</p> <p>Цель установления публичного сервитута: Размещение объектов электросетевого хозяйства, тепловых сетей, водопроводных сетей, сетей водоотведения, линий и сооружений связи, линейных объектов системы газоснабжения, нефтепроводов и нефтепродуктопроводов, их неотъемлемых технологических частей, если указанные объекты являются объектами федерального, регионального или местного значения, либо необходимы для организации электро-, газо-, тепло-, водоснабжения населения и водоотведения, подключения (технологического присоединения) к сетям инженерно-технического обеспечения, либо переносятся в связи с изъятием земельных участков, на которых они ранее располагались, для государственных или муниципальных нужд (далее также - инженерные сооружения)</p> <p>Срок публичного сервитута: продолжительность: 49 лет</p> <p>Обладатель публичного сервитута: Юридическое лицо, зарегистрированное в Российской Федерации Акционерное общество «Мособлгаз» (ИНН: 5032292612, ОГРН: 1175024034734, адрес эл. почты: info@mosoblغاز.ru, почтовый адрес: Московская обл. г. Одинцово, д. Раздоры, 1-й км Рублево-Успенского шоссе, д. 1, корп. Б.).</p> |

**Раздел 2**

**Сведения о местоположении границ объекта**

**1. Система координат** МСК-50, зона 2

**2. Сведения о характерных точках границ объекта**

| Обозначение<br>характерных<br>точек<br>границ | Координаты, м |              | Метод определения<br>координат характерной<br>точки | Средняя<br>квадратическая<br>погрешность<br>положения<br>характерной<br>точки (Mt), м | Описание<br>обозначения точки<br>на местности (при<br>наличии) |
|-----------------------------------------------|---------------|--------------|-----------------------------------------------------|---------------------------------------------------------------------------------------|----------------------------------------------------------------|
|                                               | X             | Y            |                                                     |                                                                                       |                                                                |
| 1                                             | 2             | 3            | 4                                                   | 5                                                                                     | 6                                                              |
| (1)                                           |               |              |                                                     |                                                                                       |                                                                |
| 1                                             | 474 106,59    | 2 249 140,06 | Аналитический метод                                 | 0,10                                                                                  | —                                                              |
| 34                                            | 474 095,08    | 2 249 142,74 |                                                     | 0,10                                                                                  |                                                                |
| 33                                            | 474 047,96    | 2 249 154,24 |                                                     | 0,10                                                                                  |                                                                |
| 32                                            | 474 020,05    | 2 249 161,47 |                                                     | 0,10                                                                                  |                                                                |
| 31                                            | 474 036,95    | 2 249 243,10 |                                                     | 0,10                                                                                  |                                                                |
| 30                                            | 474 043,31    | 2 249 271,11 |                                                     | 0,10                                                                                  |                                                                |
| 29                                            | 474 045,59    | 2 249 280,33 |                                                     | 0,10                                                                                  |                                                                |
| 28                                            | 474 061,88    | 2 249 358,18 |                                                     | 0,10                                                                                  |                                                                |
| 27                                            | 474 070,61    | 2 249 399,44 |                                                     | 0,10                                                                                  |                                                                |
| 26                                            | 474 075,77    | 2 249 422,90 |                                                     | 0,10                                                                                  |                                                                |
| 25                                            | 474 083,20    | 2 249 458,57 |                                                     | 0,10                                                                                  |                                                                |
| 24                                            | 474 087,12    | 2 249 457,75 |                                                     | 0,10                                                                                  |                                                                |
| 23                                            | 474 079,68    | 2 249 422,07 |                                                     | 0,10                                                                                  |                                                                |
| 22                                            | 474 074,52    | 2 249 398,59 |                                                     | 0,10                                                                                  |                                                                |
| 21                                            | 474 066,20    | 2 249 359,24 |                                                     | 0,10                                                                                  |                                                                |
| 20                                            | 474 081,28    | 2 249 355,48 |                                                     | 0,10                                                                                  |                                                                |
| 19                                            | 474 115,02    | 2 249 346,69 |                                                     | 0,10                                                                                  |                                                                |
| 18                                            | 474 133,88    | 2 249 342,58 |                                                     | 0,10                                                                                  |                                                                |
| 17                                            | 474 146,84    | 2 249 442,85 |                                                     | 0,10                                                                                  |                                                                |
| 16                                            | 474 153,76    | 2 249 501,47 |                                                     | 0,10                                                                                  |                                                                |
| 15                                            | 474 156,71    | 2 249 523,53 |                                                     | 0,10                                                                                  |                                                                |
| 14                                            | 474 158,75    | 2 249 542,11 |                                                     | 0,10                                                                                  |                                                                |
| 13                                            | 474 160,85    | 2 249 558,05 |                                                     | 0,10                                                                                  |                                                                |
| 12                                            | 474 164,81    | 2 249 557,50 |                                                     | 0,10                                                                                  |                                                                |
| 11                                            | 474 162,72    | 2 249 541,63 |                                                     | 0,10                                                                                  |                                                                |
| 10                                            | 474 160,68    | 2 249 523,05 |                                                     | 0,10                                                                                  |                                                                |
| 9                                             | 474 157,73    | 2 249 500,97 |                                                     | 0,10                                                                                  |                                                                |
| 8                                             | 474 150,81    | 2 249 442,37 |                                                     | 0,10                                                                                  |                                                                |
| 7                                             | 474 131,51    | 2 249 293,02 |                                                     | 0,10                                                                                  |                                                                |
| 6                                             | 474 128,09    | 2 249 269,65 |                                                     | 0,10                                                                                  |                                                                |
| 5                                             | 474 125,65    | 2 249 251,63 | 0,10                                                |                                                                                       |                                                                |
| 4                                             | 474 122,27    | 2 249 224,21 | 0,10                                                |                                                                                       |                                                                |
| 3                                             | 474 117,93    | 2 249 194,46 | 0,10                                                |                                                                                       |                                                                |
| 2                                             | 474 110,57    | 2 249 141,55 | 0,10                                                |                                                                                       |                                                                |
| 1                                             | 474 106,59    | 2 249 140,06 | 0,10                                                |                                                                                       |                                                                |
| Вырез 1 из 1                                  |               |              |                                                     |                                                                                       |                                                                |
| 35                                            | 474 025,97    | 2 249 164,07 | Аналитический метод                                 | 0,10                                                                                  | —                                                              |
| 36                                            | 474 048,92    | 2 249 158,12 |                                                     | 0,10                                                                                  |                                                                |
| 37                                            | 474 096,01    | 2 249 146,63 |                                                     | 0,10                                                                                  |                                                                |
| 38                                            | 474 106,32    | 2 249 144,23 |                                                     | 0,10                                                                                  |                                                                |
| 39                                            | 474 106,92    | 2 249 144,45 |                                                     | 0,10                                                                                  |                                                                |
| 40                                            | 474 113,97    | 2 249 195,02 |                                                     | 0,10                                                                                  |                                                                |
| 41                                            | 474 118,31    | 2 249 224,74 |                                                     | 0,10                                                                                  |                                                                |
| 42                                            | 474 121,68    | 2 249 252,15 |                                                     | 0,10                                                                                  |                                                                |
| 43                                            | 474 124,13    | 2 249 270,21 |                                                     | 0,10                                                                                  |                                                                |
| 44                                            | 474 127,55    | 2 249 293,56 |                                                     | 0,10                                                                                  |                                                                |


**Раздел 2**

| Сведения о местоположении границ объекта                        |            |              |                     |      |   |
|-----------------------------------------------------------------|------------|--------------|---------------------|------|---|
| 1                                                               | 2          | 3            | 4                   | 5    | 6 |
| 45                                                              | 474 133,37 | 2 249 338,59 | Аналитический метод | 0,10 | — |
| 46                                                              | 474 114,09 | 2 249 342,80 |                     | 0,10 |   |
| 47                                                              | 474 080,29 | 2 249 351,60 |                     | 0,10 |   |
| 48                                                              | 474 065,37 | 2 249 355,33 |                     | 0,10 |   |
| 49                                                              | 474 049,49 | 2 249 279,44 |                     | 0,10 |   |
| 50                                                              | 474 047,20 | 2 249 270,18 |                     | 0,10 |   |
| 51                                                              | 474 040,86 | 2 249 242,25 |                     | 0,10 |   |
| 52                                                              | 474 035,93 | 2 249 218,52 |                     | 0,10 |   |
| 53                                                              | 474 070,73 | 2 249 210,37 |                     | 0,10 |   |
| 54                                                              | 474 069,81 | 2 249 206,48 |                     | 0,10 |   |
| 55                                                              | 474 035,11 | 2 249 214,61 |                     | 0,10 |   |
| 56                                                              | 474 024,73 | 2 249 164,39 |                     | 0,10 |   |
| 35                                                              | 474 025,97 | 2 249 164,07 |                     | 0,10 |   |
| (2)                                                             |            |              |                     |      |   |
| 57                                                              | 474 101,46 | 2 249 548,86 | Аналитический метод | 0,10 | — |
| 58                                                              | 474 097,92 | 2 249 530,85 |                     | 0,10 |   |
| 59                                                              | 474 101,84 | 2 249 530,07 |                     | 0,10 |   |
| 60                                                              | 474 109,25 | 2 249 567,74 |                     | 0,10 |   |
| 61                                                              | 474 105,33 | 2 249 568,52 |                     | 0,10 |   |
| 57                                                              | 474 101,46 | 2 249 548,86 |                     | 0,10 |   |
| 3. Сведения о характерных точках части (частей) границы объекта |            |              |                     |      |   |
| 1                                                               | 2          | 3            | 4                   | 5    | 6 |
| —                                                               | —          | —            | —                   | —    | — |

## Раздел 3

| Сведения о местоположении измененных (уточненных) границ объекта |                               |                |                                             |   |                                                           |                                                                                       |                                                                      |
|------------------------------------------------------------------|-------------------------------|----------------|---------------------------------------------|---|-----------------------------------------------------------|---------------------------------------------------------------------------------------|----------------------------------------------------------------------|
| 1. Система координат                                             |                               | МСК-50, зона 2 |                                             |   |                                                           |                                                                                       |                                                                      |
| 2. Сведения о характерных точках границ объекта                  |                               |                |                                             |   |                                                           |                                                                                       |                                                                      |
| Обозначение<br>характерных<br>точек<br>границы                   | Существующие<br>координаты, м |                | Измененные<br>(уточненные)<br>координаты, м |   | Метод<br>определения<br>координат<br>характерной<br>точки | Средняя<br>квадратическая<br>погрешность<br>положения<br>характерной<br>точки (Mt), м | Описание<br>обозначения<br>точки на<br>местности<br>(при<br>наличии) |
|                                                                  | X                             | Y              | X                                           | Y |                                                           |                                                                                       |                                                                      |
| 1                                                                | 2                             | 3              | 4                                           | 5 | 6                                                         | 7                                                                                     | 8                                                                    |
| —                                                                | —                             | —              | —                                           | — | —                                                         | —                                                                                     | —                                                                    |
| 3. Сведения о характерных точках части (частей) границы объекта  |                               |                |                                             |   |                                                           |                                                                                       |                                                                      |
| 1                                                                | 2                             | 3              | 4                                           | 5 | 6                                                         | 7                                                                                     | 8                                                                    |
| —                                                                | —                             | —              | —                                           | — | —                                                         | —                                                                                     | —                                                                    |

Раздел 4  
План границ объекта

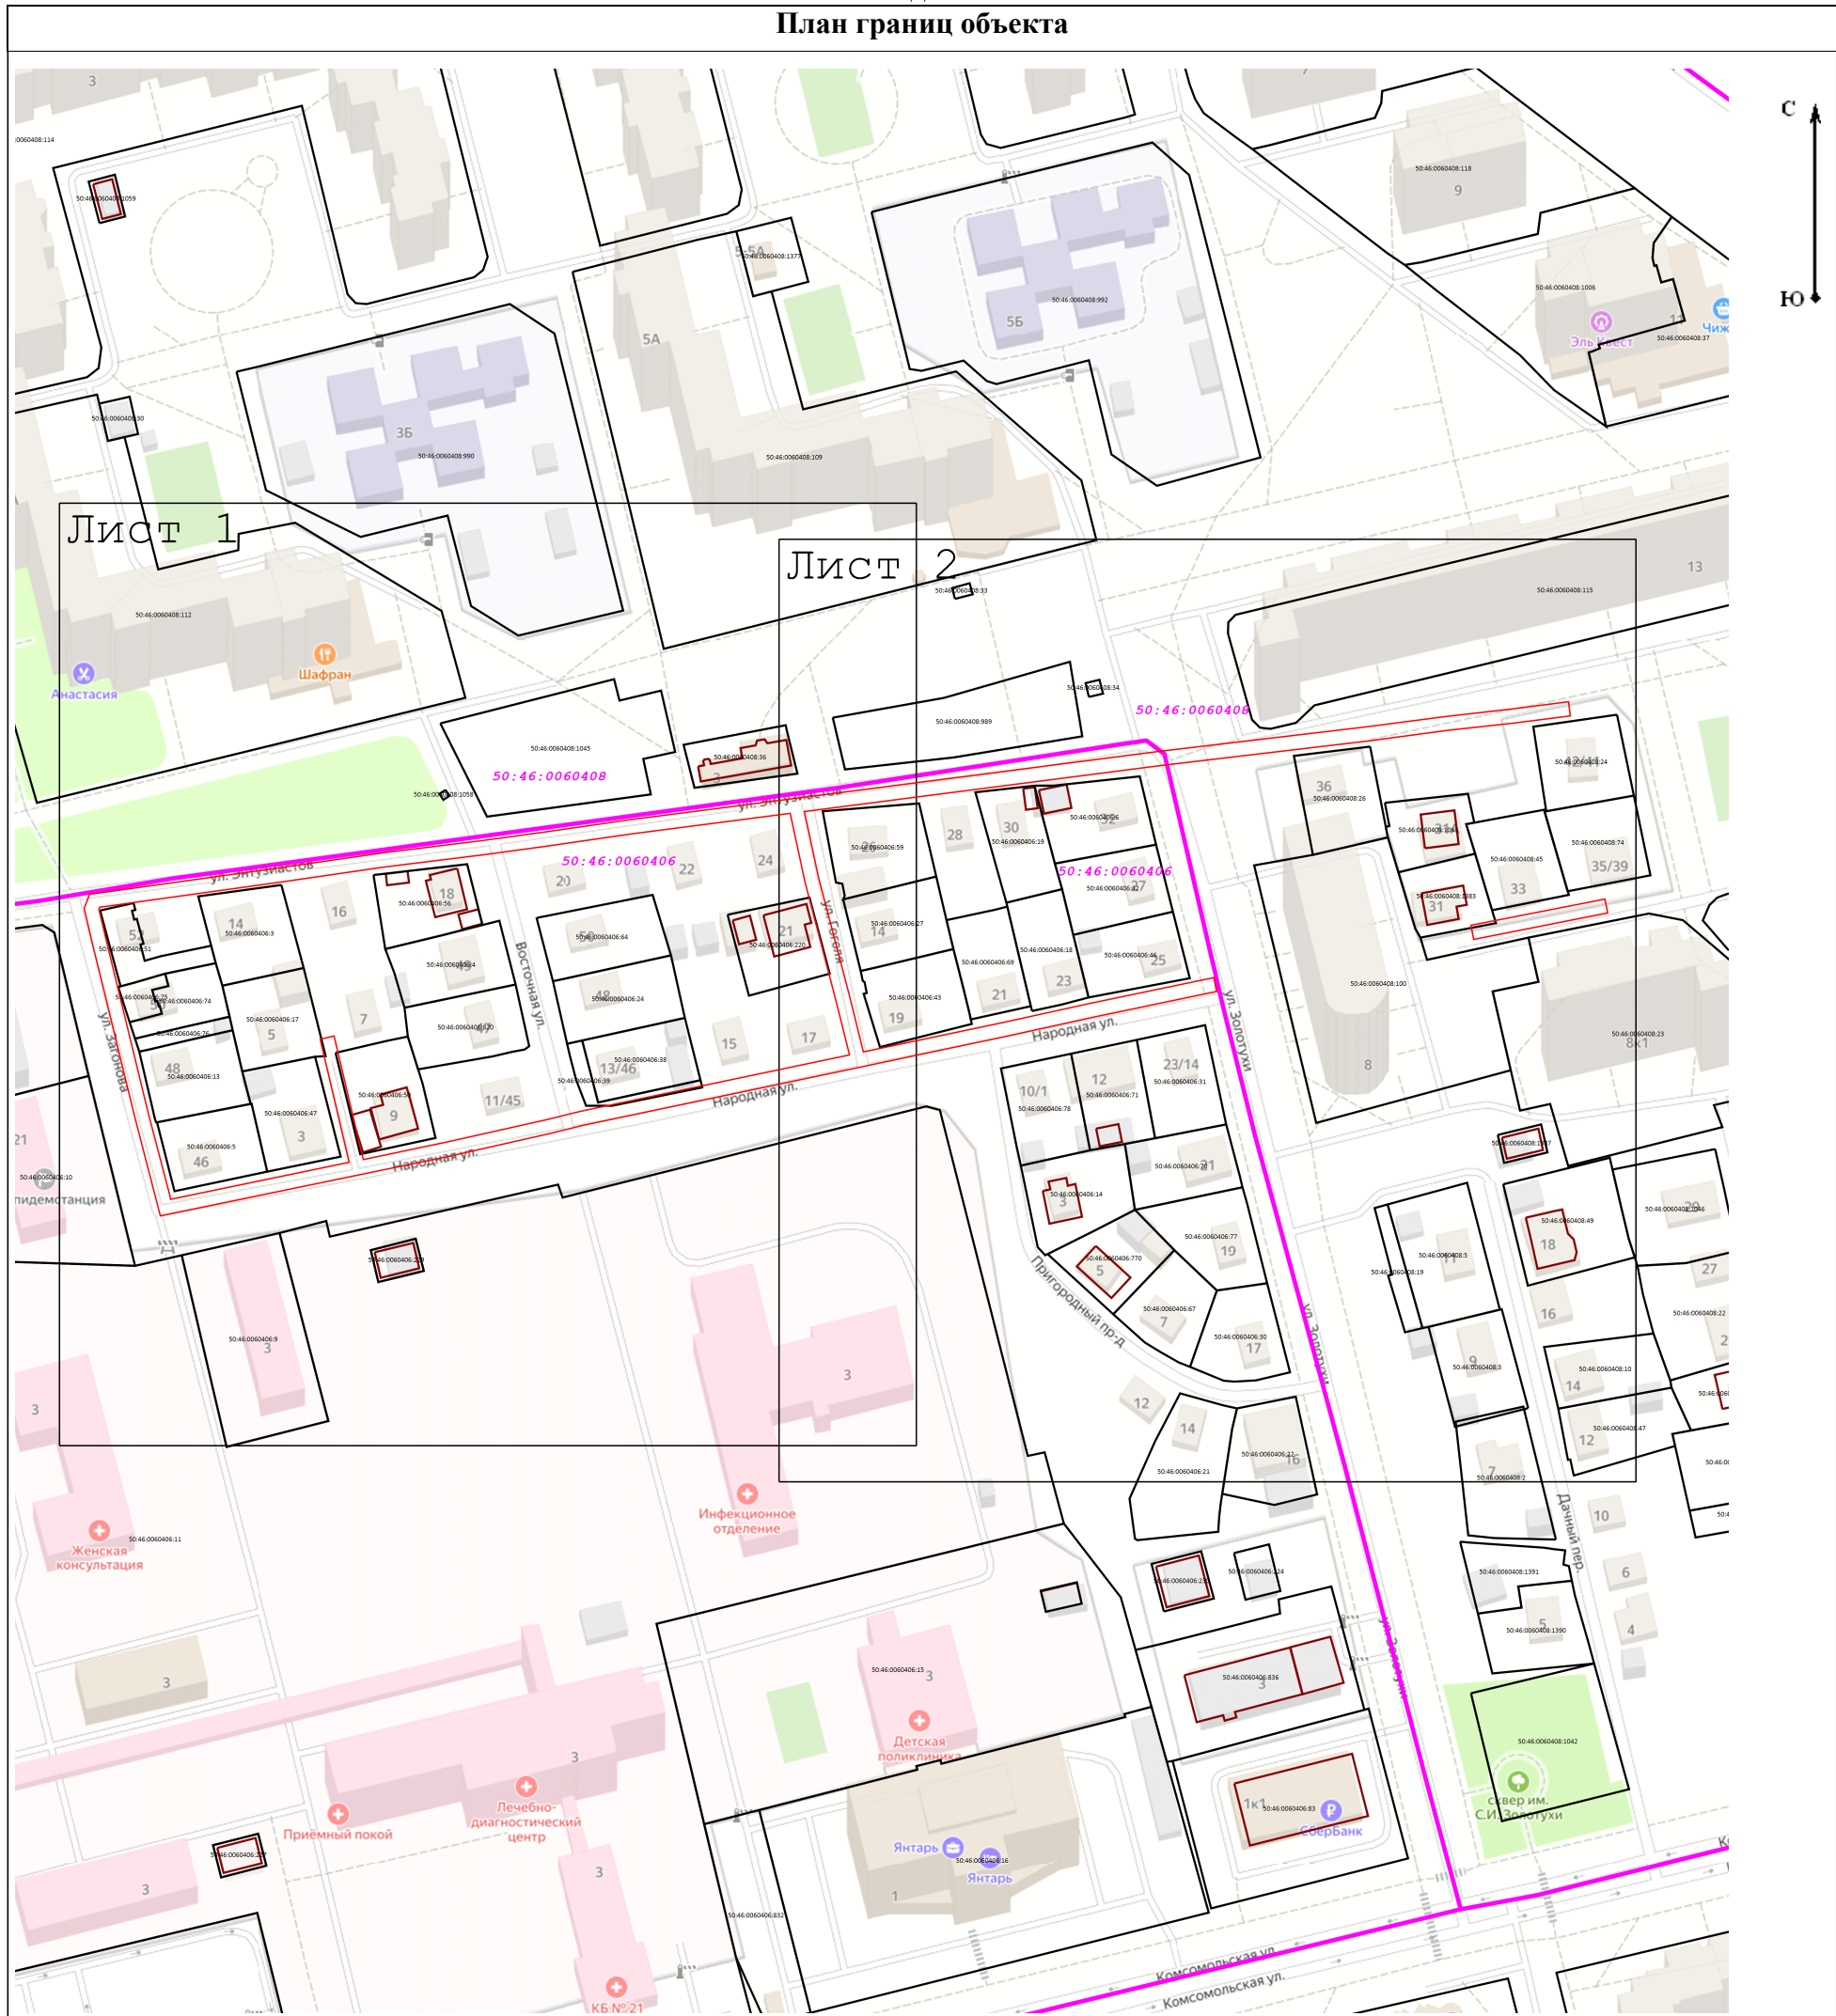

Масштаб 1:2 000


Используемые условные знаки и обозначения:

- Граница зоны
- Кадастровый номер земельного участка
- Граница земельного участка по сведениям ЕГРН
- Часть контура образованного проекцией существующего в ЕГРН конструктивного элемента здания, сооружения, объекта незавершенного строительства
- Кадастровый номер квартала по сведениям ЕГРН
- Граница кадастрового квартала



Раздел 4  
План границ объекта

Лист 2

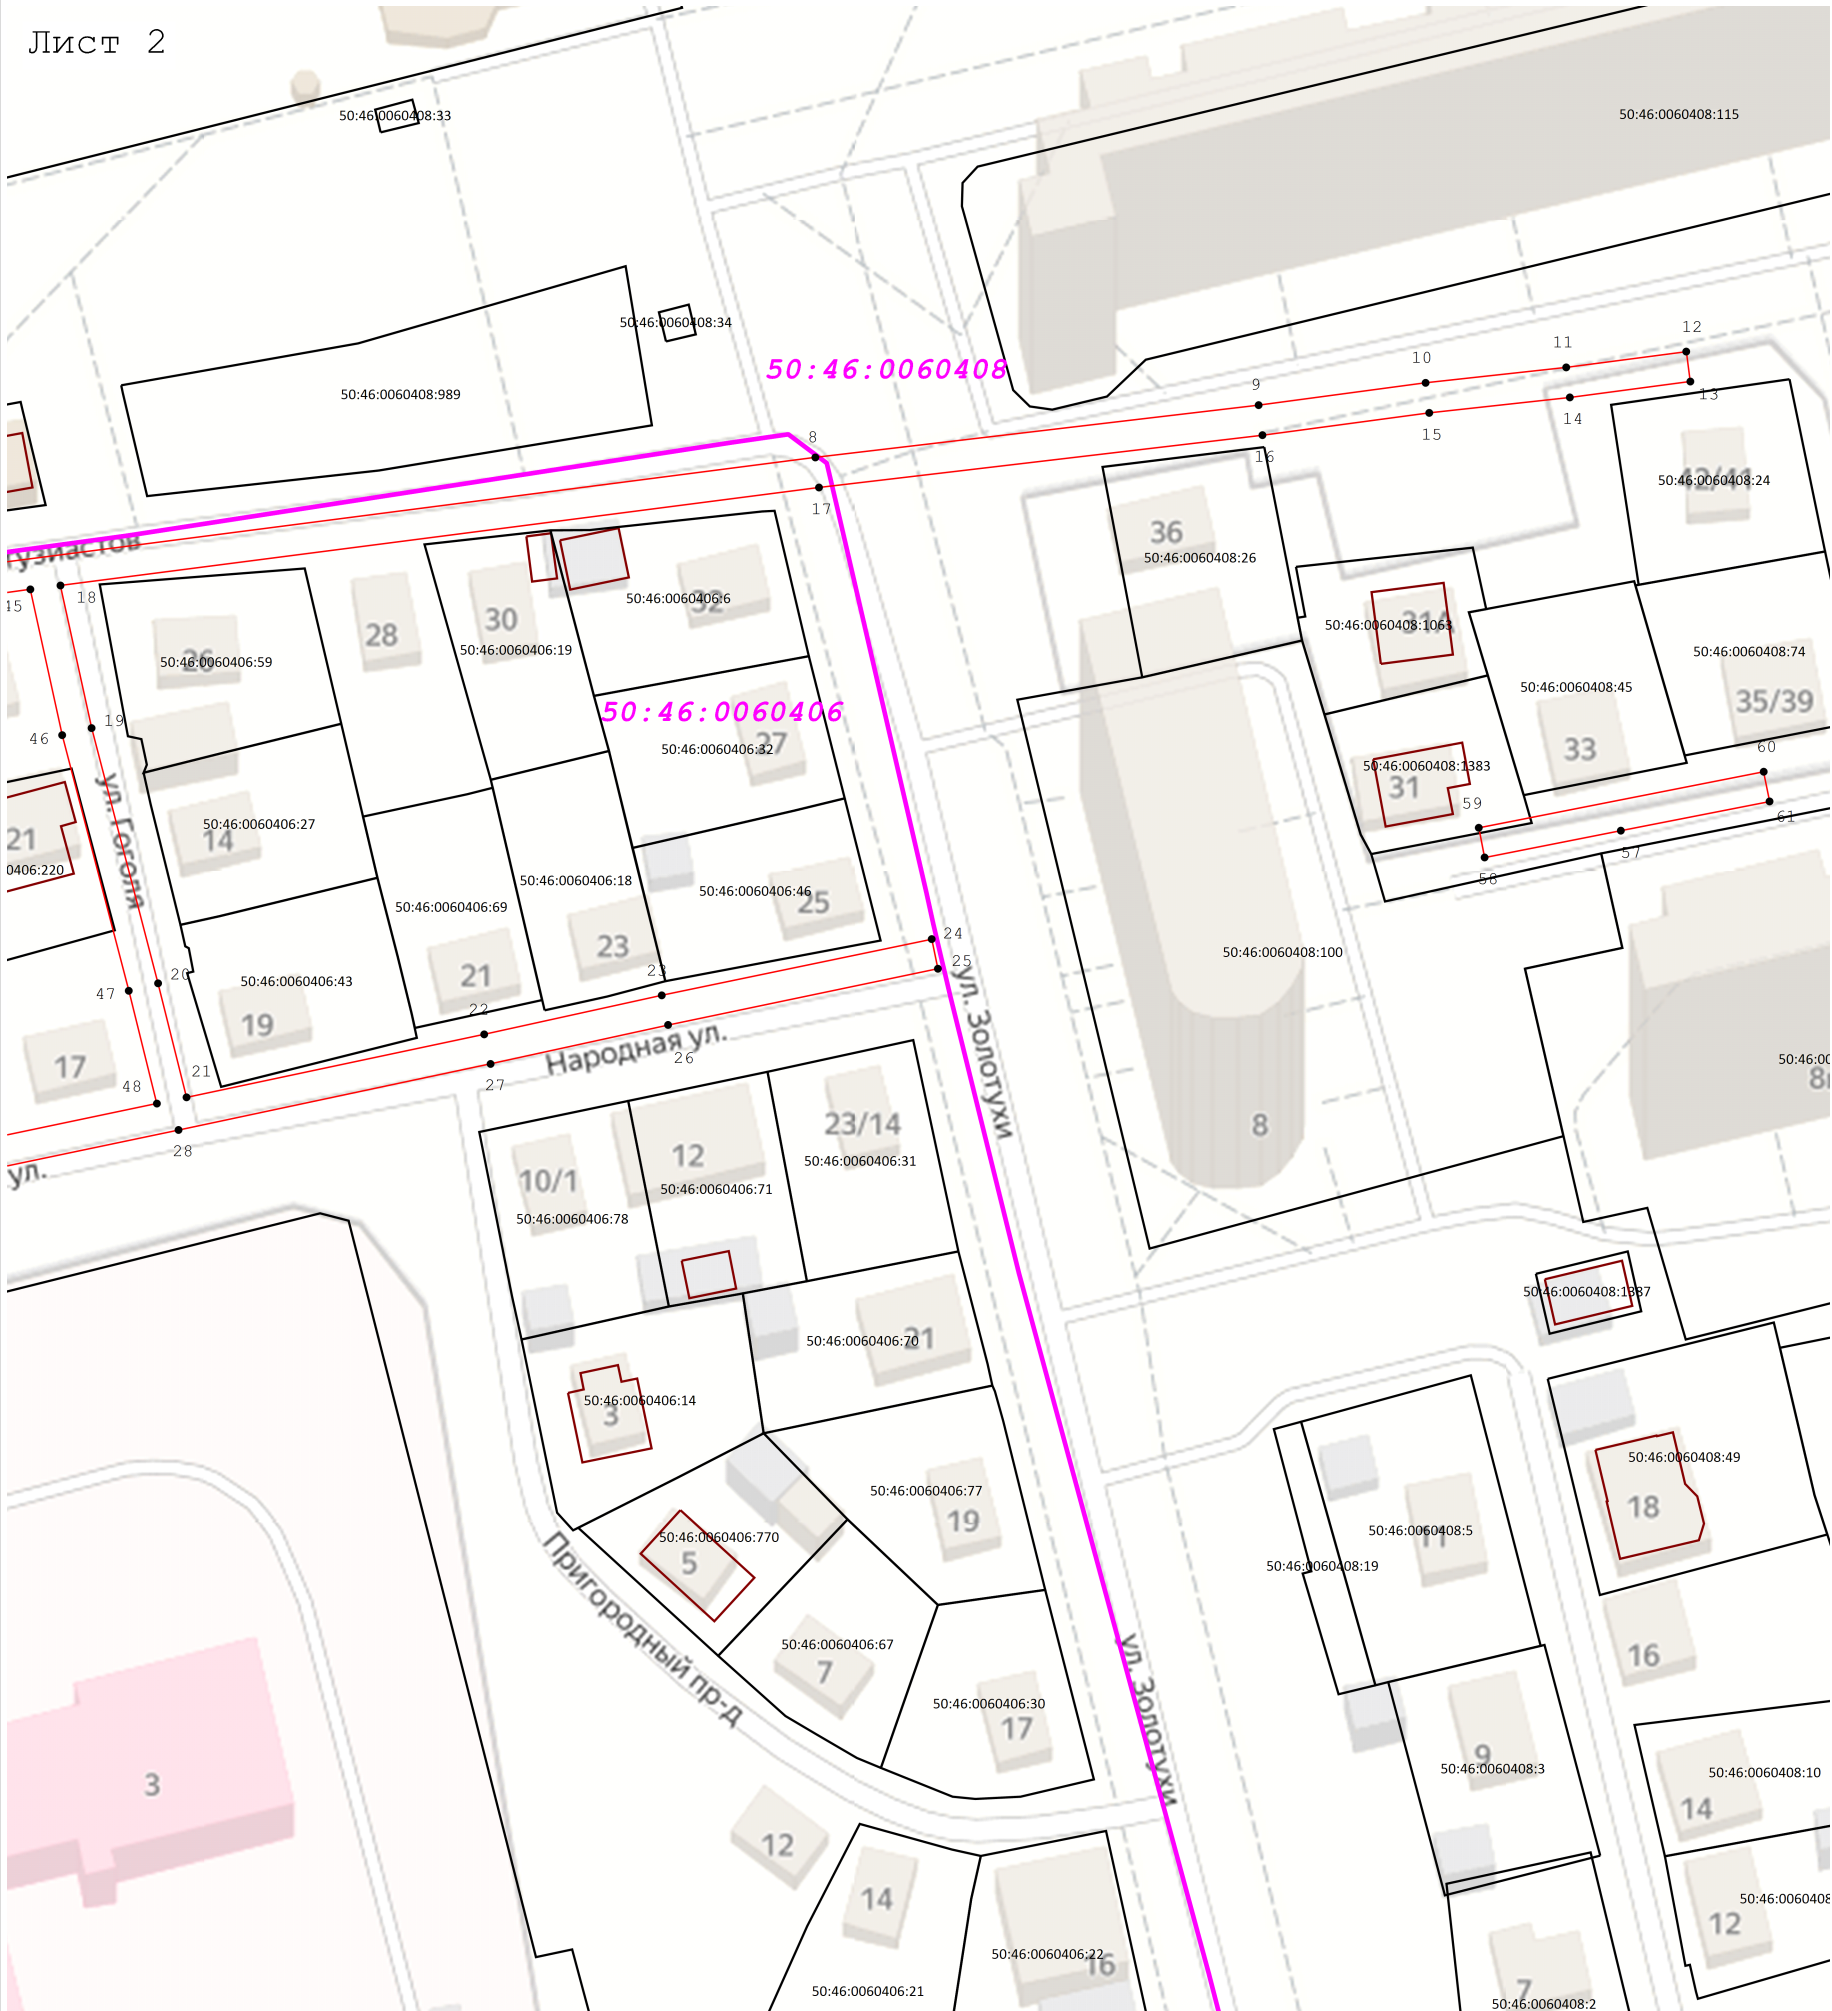

Масштаб 1:1 000

Используемые условные знаки и обозначения:

- 7 - Характерная точка границы зоны
- - Граница зоны
- 50:09:0070418:258 - Кадастровый номер земельного участка
- - Граница земельного участка по сведениям ЕГРН
- - Часть контура образованного проекцией существующего в ЕГРН конструктивного элемента здания, сооружения, объекта незавершенного строительства
- 50:15:0010602 - Кадастровый номер квартала по сведениям ЕГРН
- - Граница кадастрового квартала