

ГРАФИЧЕСКОЕ ОПИСАНИЕ
местоположения границ населенных пунктов, территориальных
зон, особо охраняемых природных территорий, зон с особыми
условиями использования территории

Публичный сервитут объекта «Газопровод низкого давления», кадастровый номер 50:46:0020403:27

(наименование объекта, местоположение границ которого описано (далее - объект)

Раздел 1

Сведения об объекте		
№ п/п	Характеристики объекта	Описание характеристик
1	2	3
1	Местоположение объекта	Московская область, городской округ Электросталь, город Электросталь.
2	Площадь объекта ± величина погрешности определения площади ($P \pm \Delta P$)	2 041 ± 16 м²
3	Иные характеристики объекта	Вид объекта реестра границ: Граница публичного сервитута Кадастровый номер квартала: 50:46:0030201 Вид или наименование публичного сервитута по документу: Публичный сервитут объекта «Газопровод низкого давления», кадастровый номер 50:46:0020403:27 Орган, принявший решение об установлении публичного сервитута: Администрация городского округа Электросталь Московской области Цель установления публичного сервитута: Размещение объектов электросетевого хозяйства, тепловых сетей, водопроводных сетей, сетей водоотведения, линий и сооружений связи, линейных объектов системы газоснабжения, нефтепроводов и нефтепродуктопроводов, их неотъемлемых технологических частей, если указанные объекты являются объектами федерального, регионального или местного значения, либо необходимы для организации электро-, газо-, тепло-, водоснабжения населения и водоотведения, подключения (технологического присоединения) к сетям инженерно-технического обеспечения, либо переносятся в связи с изъятием земельных участков, на которых они ранее располагались, для государственных или муниципальных нужд (далее также - инженерные сооружения) Срок публичного сервитута: продолжительность: 49 лет Обладатель публичного сервитута: Юридическое лицо, зарегистрированное в Российской Федерации Акционерное общество «Мособлгаз» (ИНН: 5032292612, ОГРН: 1175024034734, адрес эл. почты: info@mosoblغاز.ru, почтовый адрес: Московская обл. г. Одинцово, д. Раздоры, 1-й км Рублево-Успенского шоссе, д. 1, корп. Б.).

Раздел 2

Сведения о местоположении границ объекта

1. Система координат МСК-50, зона 2

2. Сведения о характерных точках границ объекта

Обозначение характерных точек границ	Координаты, м		Метод определения координат характерной точки	Средняя квадратическая погрешность положения характерной точки (Mt), м	Описание обозначения точки на местности (при наличии)
	X	Y			
1	2	3	4	5	6
(1)					
1	470 778,44	2 247 903,80	Аналитический метод	0,10	—
2	470 807,47	2 247 910,64		0,10	
3	470 819,26	2 247 946,97		0,10	
4	470 832,16	2 247 985,56		0,10	
5	470 839,27	2 248 004,86		0,10	
6	470 842,56	2 248 016,57		0,10	
7	470 846,67	2 248 015,53		0,10	
8	470 861,42	2 248 074,35		0,10	
9	470 857,54	2 248 075,34		0,10	
10	470 843,78	2 248 020,39		0,10	
11	470 839,76	2 248 021,41		0,10	
12	470 835,46	2 248 006,09		0,10	
13	470 828,39	2 247 986,89		0,10	
14	470 815,46	2 247 948,22		0,10	
15	470 804,36	2 247 914,02		0,10	
16	470 777,52	2 247 907,70		0,10	
1	470 778,44	2 247 903,80		0,10	
(2)					
17	470 606,02	2 247 894,82	Аналитический метод	0,10	—
18	470 637,52	2 247 886,91		0,10	
19	470 670,35	2 247 878,12		0,10	
20	470 658,97	2 247 836,32		0,10	
21	470 613,28	2 247 847,91		0,10	
22	470 615,71	2 247 857,50		0,10	
23	470 607,19	2 247 860,02		0,10	
24	470 606,05	2 247 856,18		0,10	
25	470 610,89	2 247 854,75		0,10	
26	470 609,40	2 247 848,90		0,10	
27	470 607,89	2 247 849,28		0,10	
28	470 606,61	2 247 844,26		0,10	
29	470 610,49	2 247 843,27		0,10	
30	470 610,78	2 247 844,42		0,10	
31	470 625,37	2 247 840,72		0,10	
32	470 625,08	2 247 839,55		0,10	
33	470 628,95	2 247 838,56		0,10	
34	470 629,25	2 247 839,73		0,10	
35	470 639,73	2 247 837,07		0,10	
36	470 639,41	2 247 835,84		0,10	
37	470 643,29	2 247 834,86		0,10	
38	470 643,61	2 247 836,09		0,10	
39	470 657,98	2 247 832,44		0,10	
40	470 657,69	2 247 831,26		0,10	
41	470 661,57	2 247 830,30		0,10	
42	470 664,24	2 247 840,71		0,10	
43	470 674,30	2 247 877,40		0,10	
44	470 699,66	2 247 883,92		0,10	


Раздел 2

Сведения о местоположении границ объекта					
1	2	3	4	5	6
45	470 713,32	2 247 887,27	Аналитический метод	0,10	—
46	470 712,37	2 247 891,15		0,10	
47	470 698,69	2 247 887,80		0,10	
48	470 673,67	2 247 881,37		0,10	
49	470 657,91	2 247 885,59		0,10	
50	470 657,99	2 247 885,90		0,10	
51	470 654,13	2 247 886,93		0,10	
52	470 654,04	2 247 886,63		0,10	
53	470 638,53	2 247 890,78		0,10	
54	470 621,01	2 247 895,19		0,10	
55	470 621,06	2 247 895,34		0,10	
56	470 617,15	2 247 896,21		0,10	
57	470 617,14	2 247 896,16		0,10	
58	470 606,99	2 247 898,70		0,10	
17	470 606,02	2 247 894,82		0,10	
(3)					
59	470 490,05	2 247 873,67	Аналитический метод	0,10	—
60	470 493,93	2 247 872,71		0,10	
61	470 494,59	2 247 875,36		0,10	
62	470 509,77	2 247 871,54		0,10	
63	470 509,14	2 247 868,96		0,10	
64	470 513,02	2 247 868,00		0,10	
65	470 513,65	2 247 870,56		0,10	
66	470 523,66	2 247 868,04		0,10	
67	470 523,12	2 247 865,85		0,10	
68	470 527,01	2 247 864,89		0,10	
69	470 527,54	2 247 867,06		0,10	
70	470 541,52	2 247 863,55		0,10	
71	470 540,82	2 247 860,79		0,10	
72	470 544,70	2 247 859,81		0,10	
73	470 545,40	2 247 862,57		0,10	
74	470 546,02	2 247 862,41		0,10	
75	470 549,65	2 247 874,75		0,10	
76	470 545,81	2 247 875,87		0,10	
77	470 543,27	2 247 867,23		0,10	
78	470 491,67	2 247 880,22		0,10	
59	470 490,05	2 247 873,67		0,10	
3. Сведения о характерных точках части (частей) границы объекта					
1	2	3	4	5	6
—	—	—	—	—	—

Раздел 3

Сведения о местоположении измененных (уточненных) границ объекта							
1. Система координат		МСК-50, зона 2					
2. Сведения о характерных точках границ объекта							
Обозначение характерных точек границы	Существующие координаты, м		Измененные (уточненные) координаты, м		Метод определения координат характерной точки	Средняя квадратическая погрешность положения характерной точки (Mt), м	Описание обозначения точки на местности (при наличии)
	X	Y	X	Y			
1	2	3	4	5	6	7	8
—	—	—	—	—	—	—	—
3. Сведения о характерных точках части (частей) границы объекта							
1	2	3	4	5	6	7	8
—	—	—	—	—	—	—	—

Раздел 4
План границ объекта

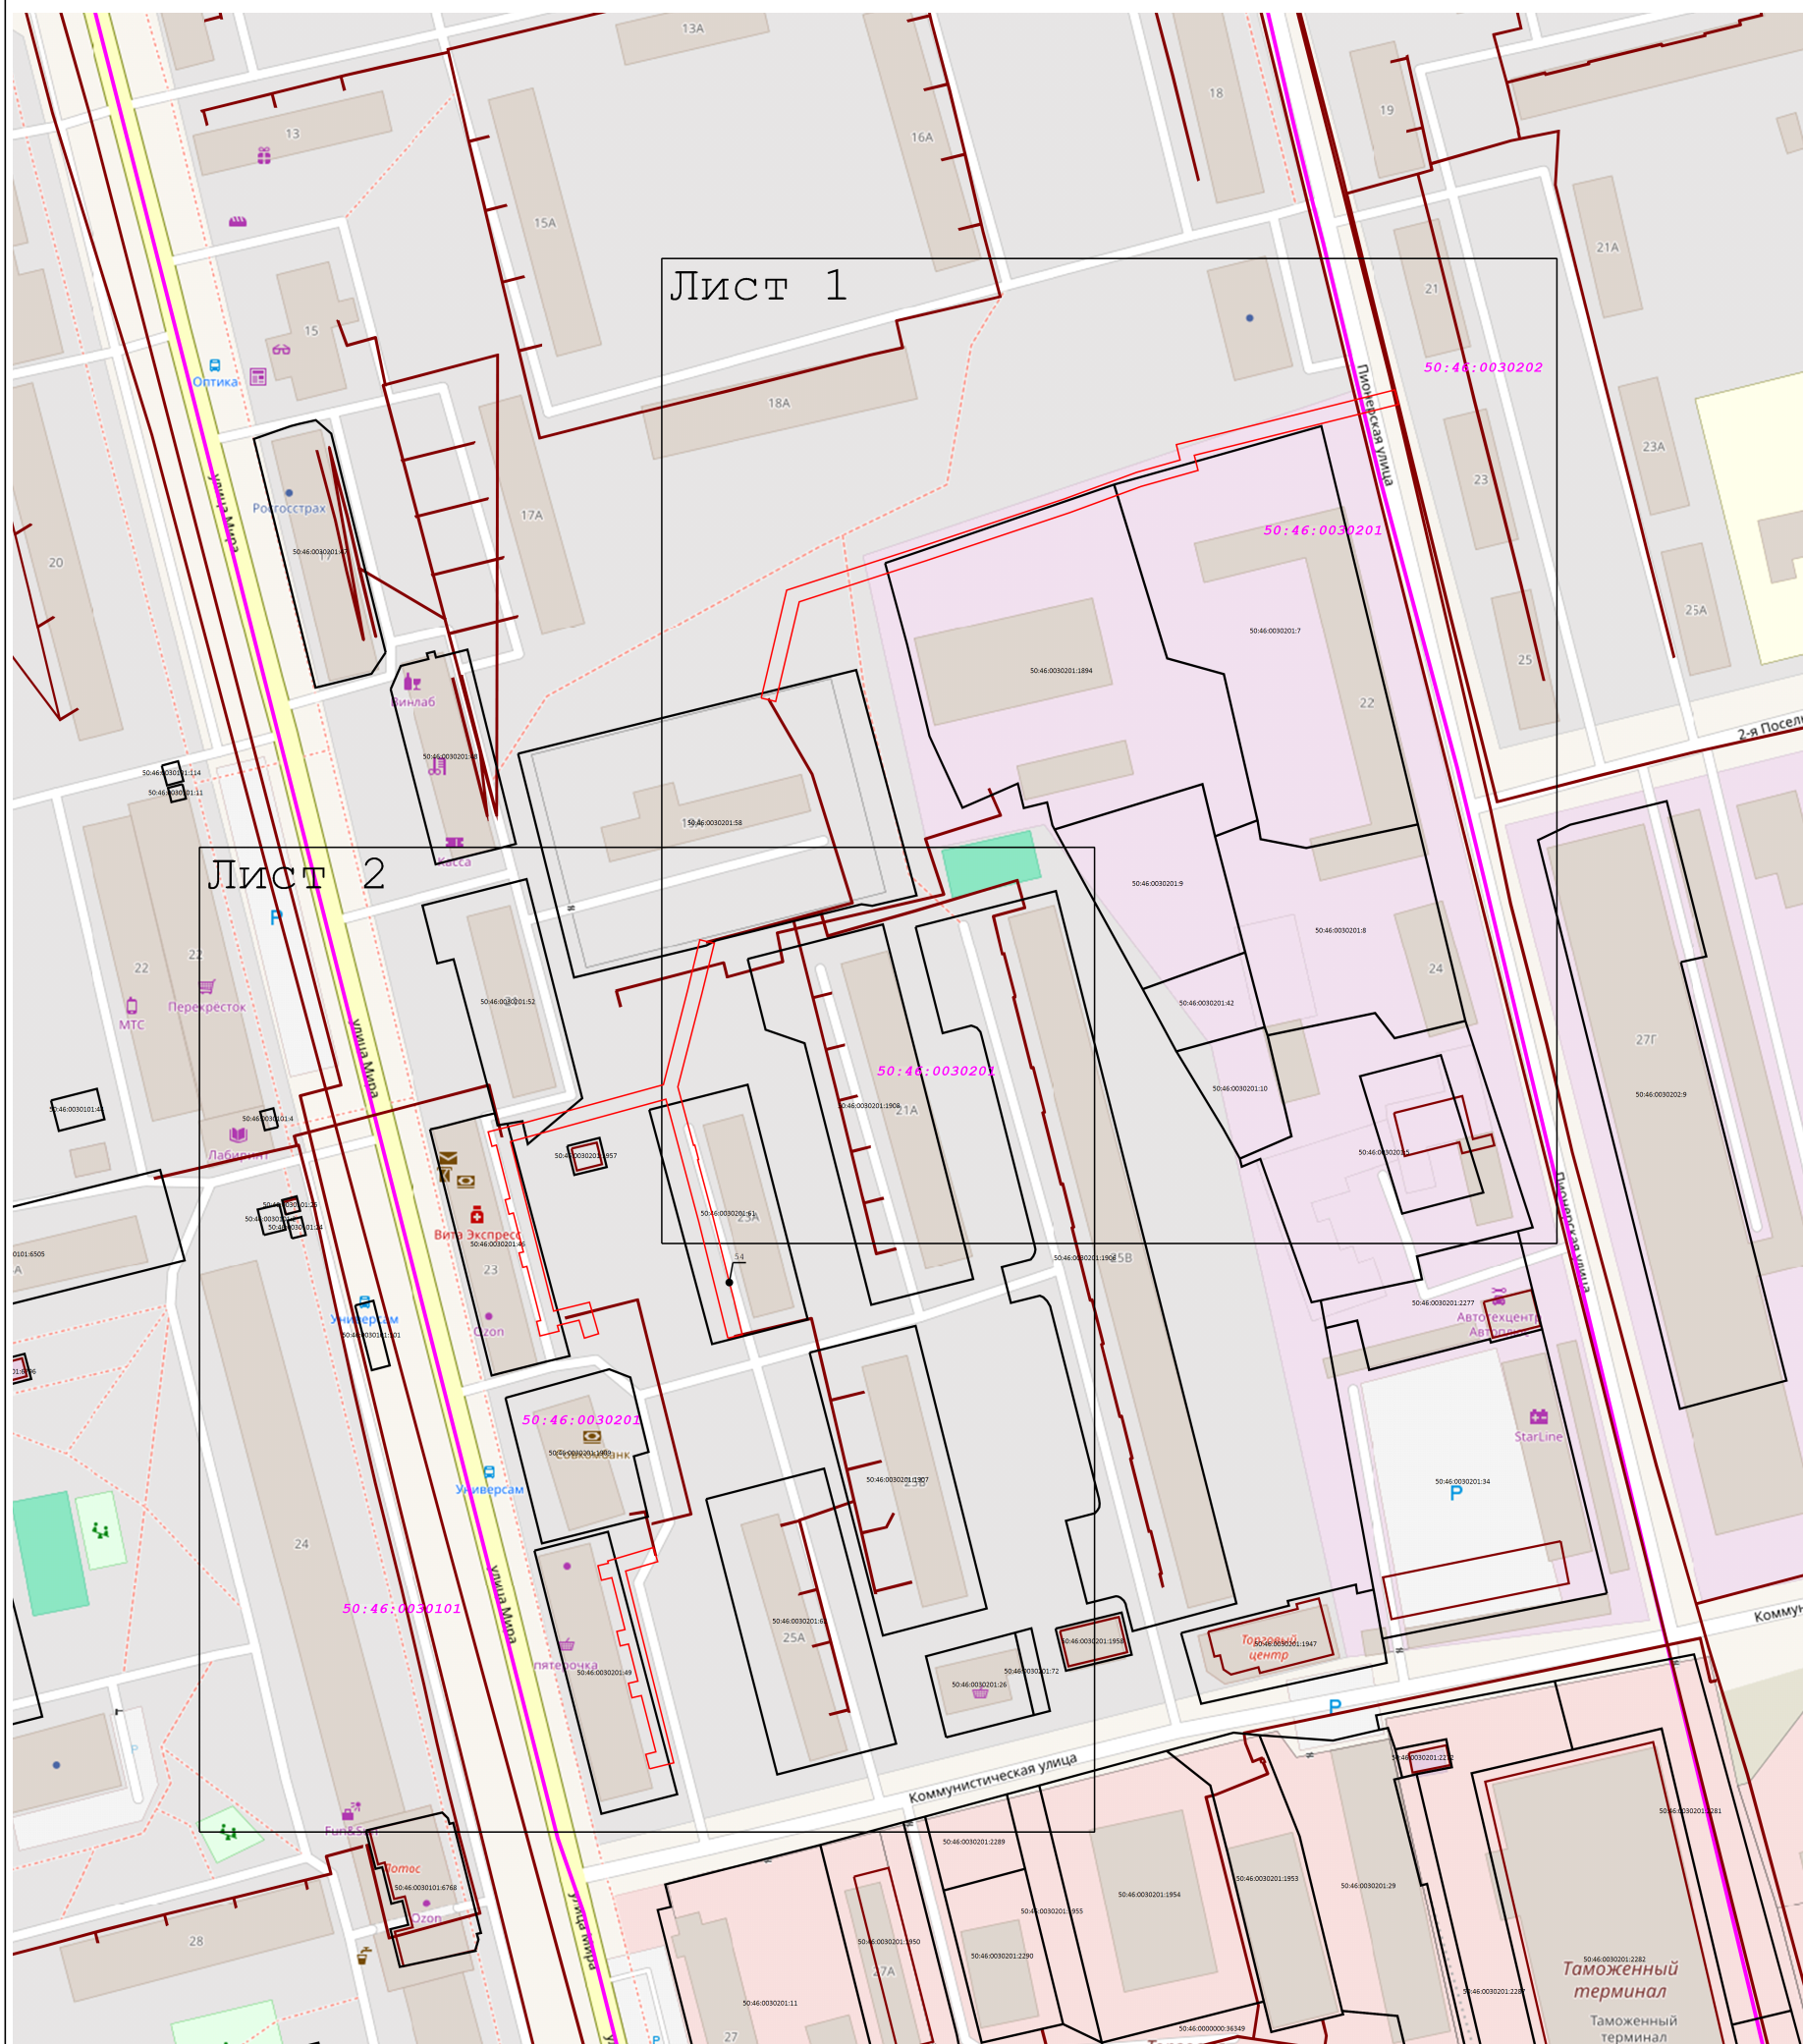


Масштаб 1:2 000

Используемые условные знаки и обозначения:

- Граница зоны
- Кадастровый номер земельного участка
50:09:0070418:258
- Граница земельного участка по сведениям ЕГРН
- Часть контура образованного проекцией существующего в ЕГРН конструктивного элемента здания, сооружения, объекта незавершенного строительства
- Кадастровый номер квартала по сведениям ЕГРН
50:15:0010602
- Граница кадастрового квартала

Раздел 4
План границ объекта

Лист 1

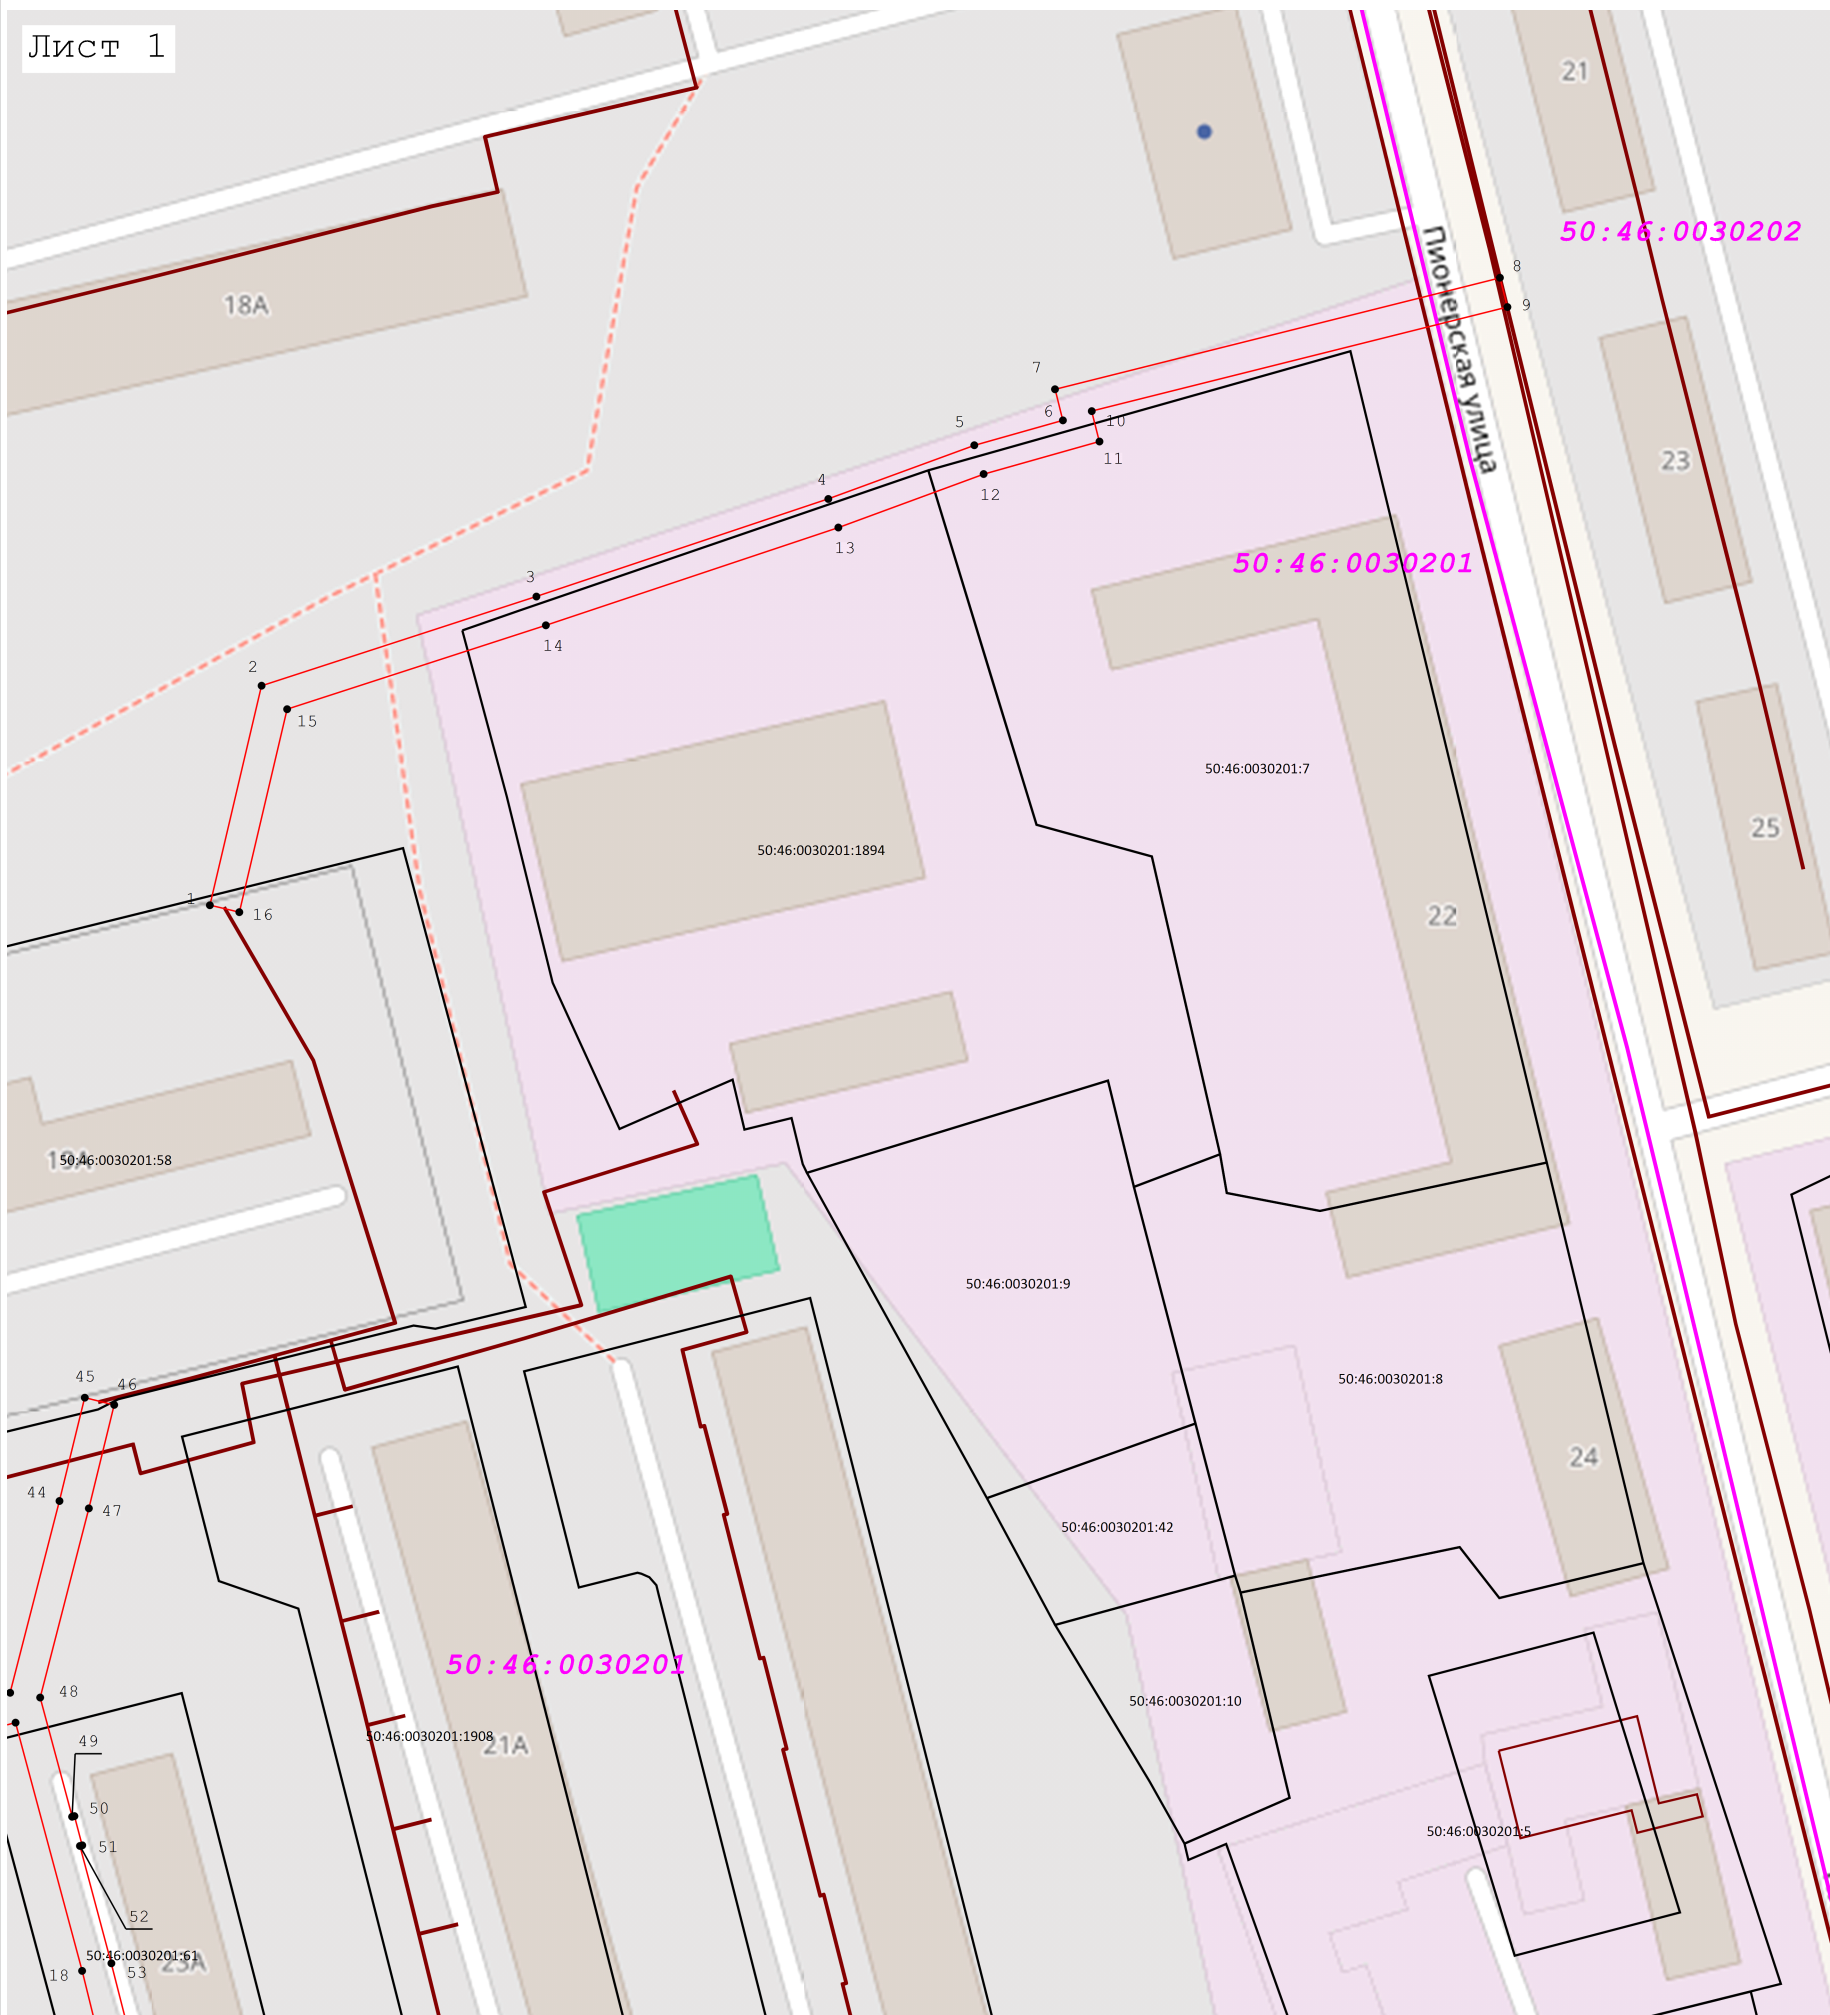

Масштаб 1:1 000


Используемые условные знаки и обозначения:

- 7 - Характерная точка границы зоны
- - Граница зоны
- 50:09:0070418:258 - Кадастровый номер земельного участка
- - Граница земельного участка по сведениям ЕГРН
- - Часть контура образованного проекцией существующего в ЕГРН конструктивного элемента здания, сооружения, объекта незавершенного строительства
- 50:15:0010602 - Кадастровый номер квартала по сведениям ЕГРН
- - Граница кадастрового квартала

Раздел 4

План границ объекта

Лист 2

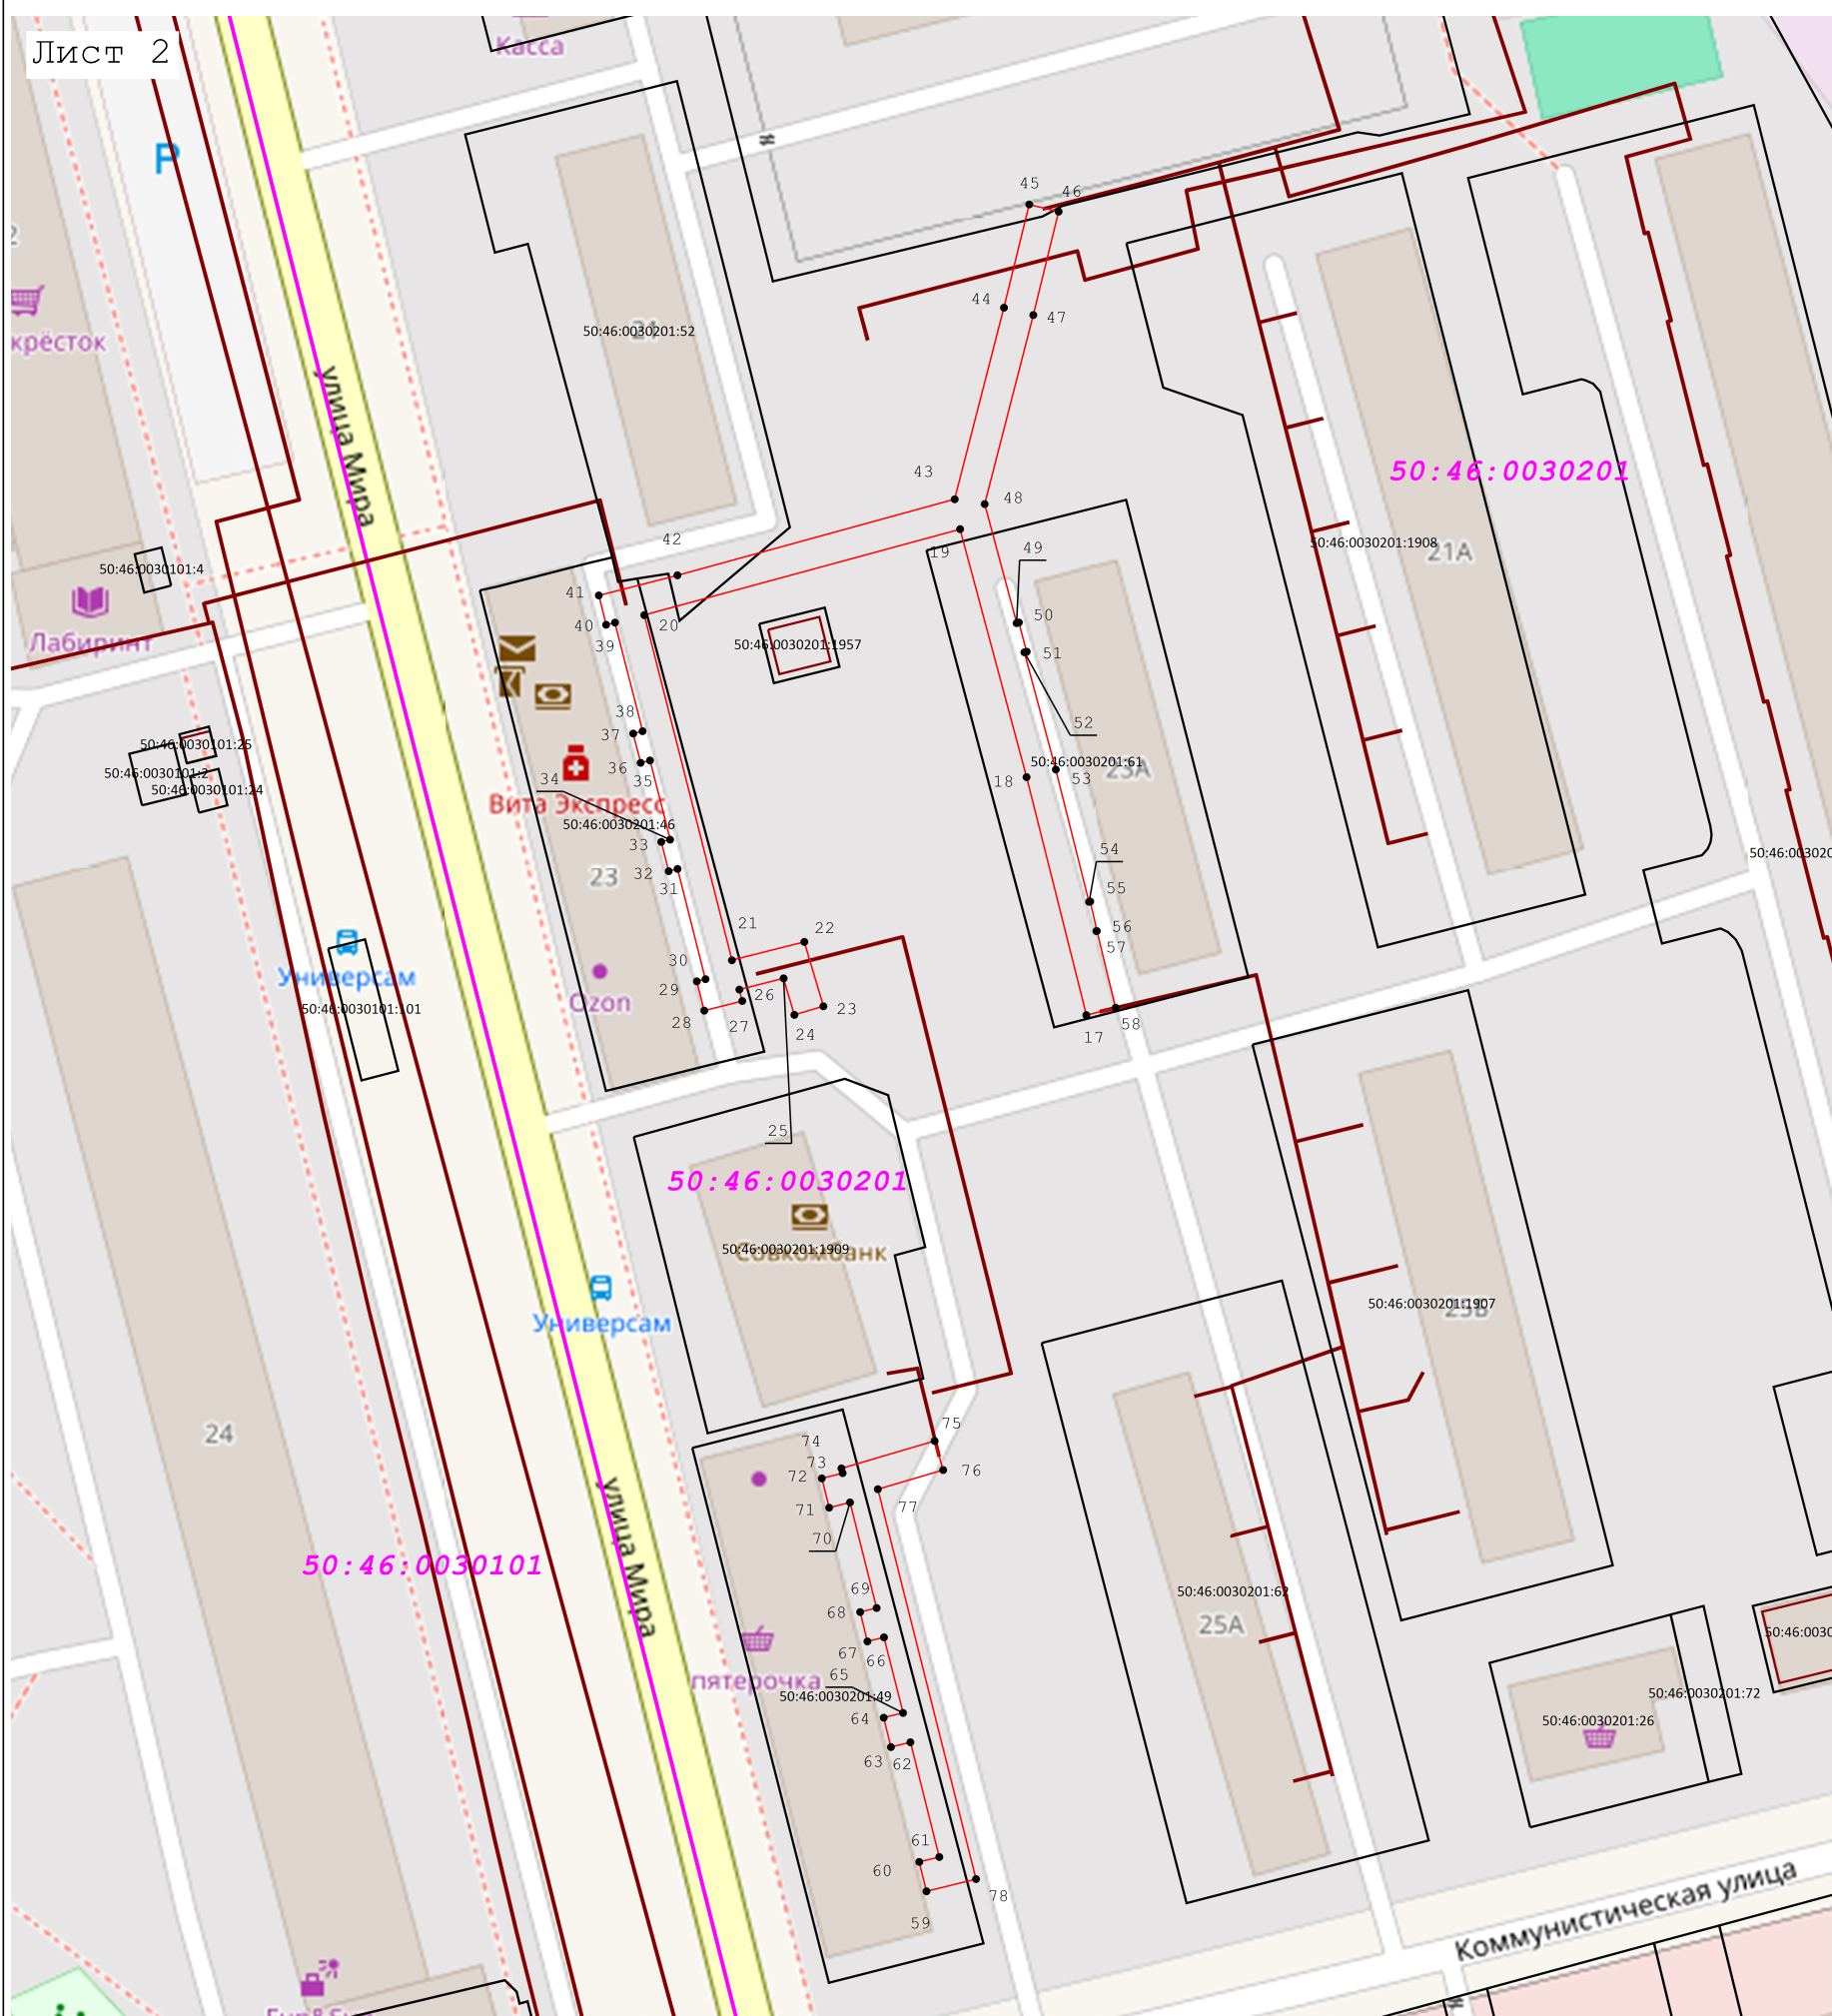

Масштаб 1:1 000

Используемые условные знаки и обозначения:

-
- 7 - Характерная точка границы зоны
 - Граница зоны
 - 50:09:0070418:258 - Кадастровый номер земельного участка
 - Граница земельного участка по сведениям ЕГРН
 - Часть контура образованного проекцией существующего в ЕГРН конструктивного элемента здания, сооружения, объекта незавершенного строительства
 - 50:15:0010602 - Кадастровый номер квартала по сведениям ЕГРН
 - Граница кадастрового квартала