

ГРАФИЧЕСКОЕ ОПИСАНИЕ
местоположения границ населенных пунктов, территориальных
зон, особо охраняемых природных территорий, зон с особыми
условиями использования территории

Публичный сервитут объекта «Газопровод низкого давления», кадастровый номер 50:46:0000000:32051

(наименование объекта, местоположение границ которого описано (далее - объект)

Раздел 1

Сведения об объекте		
№ п/п	Характеристики объекта	Описание характеристик
1	2	3
1	Местоположение объекта	Московская область, городской округ Электросталь, город Электросталь.
2	Площадь объекта ± величина погрешности определения площади ($P \pm \Delta P$)	1 699 ± 14 м²
3	Иные характеристики объекта	Вид объекта реестра границ: Граница публичного сервитута Кадастровый номер квартала: 50:46:0030101 Вид или наименование публичного сервитута по документу: Публичный сервитут объекта «Газопровод низкого давления», кадастровый номер 50:46:0000000:32051 Орган, принявший решение об установлении публичного сервитута: Администрация городского округа Электросталь Московской области Цель установления публичного сервитута: Размещение объектов электросетевого хозяйства, тепловых сетей, водопроводных сетей, сетей водоотведения, линий и сооружений связи, линейных объектов системы газоснабжения, нефтепроводов и нефтепродуктопроводов, их неотъемлемых технологических частей, если указанные объекты являются объектами федерального, регионального или местного значения, либо необходимы для организации электро-, газо-, тепло-, водоснабжения населения и водоотведения, подключения (технологического присоединения) к сетям инженерно-технического обеспечения, либо переносятся в связи с изъятием земельных участков, на которых они ранее располагались, для государственных или муниципальных нужд (далее также - инженерные сооружения) Срок публичного сервитута: продолжительность: 49 лет Обладатель публичного сервитута: Юридическое лицо, зарегистрированное в Российской Федерации Акционерное общество «Мособлгаз» (ИНН: 5032292612, ОГРН: 1175024034734, адрес эл. почты: info@mosoblغاز.ru, почтовый адрес: Московская обл. г. Одинцово, д. Раздоры, 1-й км Рублево-Успенского шоссе, д. 1, корп. Б.).

Раздел 2

Сведения о местоположении границ объекта					
1. Система координат		МСК-50, зона 2			
2. Сведения о характерных точках границ объекта					
Обозначение характерных точек границ	Координаты, м		Метод определения координат характерной точки	Средняя квадратическая погрешность положения характерной точки (Mt), м	Описание обозначения точки на местности (при наличии)
	X	Y			
1	2	3	4	5	6
(1)					
1	470 582,13	2 247 678,61	Аналитический метод	0,10	—
2	470 600,18	2 247 744,72		0,10	
3	470 623,00	2 247 739,14		0,10	
4	470 631,15	2 247 769,43		0,10	
5	470 635,68	2 247 784,48		0,10	
6	470 631,85	2 247 785,63		0,10	
7	470 627,31	2 247 770,53		0,10	
8	470 620,16	2 247 743,95		0,10	
9	470 606,79	2 247 747,22		0,10	
10	470 608,58	2 247 758,33		0,10	
11	470 604,63	2 247 758,97		0,10	
12	470 602,89	2 247 748,18		0,10	
13	470 569,25	2 247 756,41		0,10	
14	470 571,35	2 247 767,56		0,10	
15	470 567,42	2 247 768,30		0,10	
16	470 565,36	2 247 757,38		0,10	
17	470 534,17	2 247 765,26		0,10	
18	470 536,91	2 247 777,89		0,10	
19	470 533,00	2 247 778,74		0,10	
20	470 530,29	2 247 766,24		0,10	
21	470 496,62	2 247 774,87		0,10	
22	470 499,51	2 247 787,36		0,10	
23	470 495,61	2 247 788,26		0,10	
24	470 492,75	2 247 775,87		0,10	
25	470 469,85	2 247 781,77		0,10	
26	470 473,67	2 247 795,70		0,10	
27	470 469,24	2 247 796,92		0,10	
28	470 468,18	2 247 793,06		0,10	
29	470 468,76	2 247 792,90		0,10	
30	470 464,92	2 247 778,92		0,10	
31	470 521,23	2 247 764,40		0,10	
32	470 567,30	2 247 752,77		0,10	
33	470 596,29	2 247 745,67		0,10	
34	470 578,27	2 247 679,66		0,10	
1	470 582,13	2 247 678,61	0,10		
(2)					
35	470 451,66	2 247 746,81	Аналитический метод	0,10	—
36	470 466,30	2 247 742,92		0,10	
37	470 485,53	2 247 738,35		0,10	
38	470 489,50	2 247 737,08		0,10	
39	470 507,94	2 247 733,04		0,10	
40	470 504,63	2 247 720,64		0,10	
41	470 503,57	2 247 719,22		0,10	
42	470 506,72	2 247 716,76		0,10	
43	470 508,38	2 247 718,79		0,10	
44	470 511,76	2 247 731,31		0,10	

Раздел 2

Сведения о местоположении границ объекта					
1	2	3	4	5	6
45	470 512,83	2 247 736,16	Аналитический метод	0,10	—
46	470 496,35	2 247 739,77		0,10	
47	470 497,11	2 247 743,39		0,10	
48	470 498,49	2 247 748,01		0,10	
49	470 494,66	2 247 749,16		0,10	
50	470 493,23	2 247 744,37		0,10	
51	470 492,42	2 247 740,53		0,10	
52	470 490,54	2 247 740,94		0,10	
53	470 486,57	2 247 742,22		0,10	
54	470 467,29	2 247 746,79		0,10	
55	470 452,69	2 247 750,68		0,10	
35	470 451,66	2 247 746,81		0,10	
3. Сведения о характерных точках части (частей) границы объекта					
1	2	3	4	5	6
—	—	—	—	—	—

Раздел 3

Сведения о местоположении измененных (уточненных) границ объекта


1. Система координат МСК-50, зона 2

2. Сведения о характерных точках границ объекта

Обозначение характерных точек границы	Существующие координаты, м		Измененные (уточненные) координаты, м		Метод определения координат характерной точки	Средняя квадратическая погрешность положения характерной точки (Mt), м	Описание обозначения точки на местности (при наличии)
	X	Y	X	Y			
1	2	3	4	5	6	7	8
—	—	—	—	—	—	—	—
3. Сведения о характерных точках части (частей) границы объекта							
1	2	3	4	5	6	7	8
—	—	—	—	—	—	—	—

Раздел 4

План границ объекта

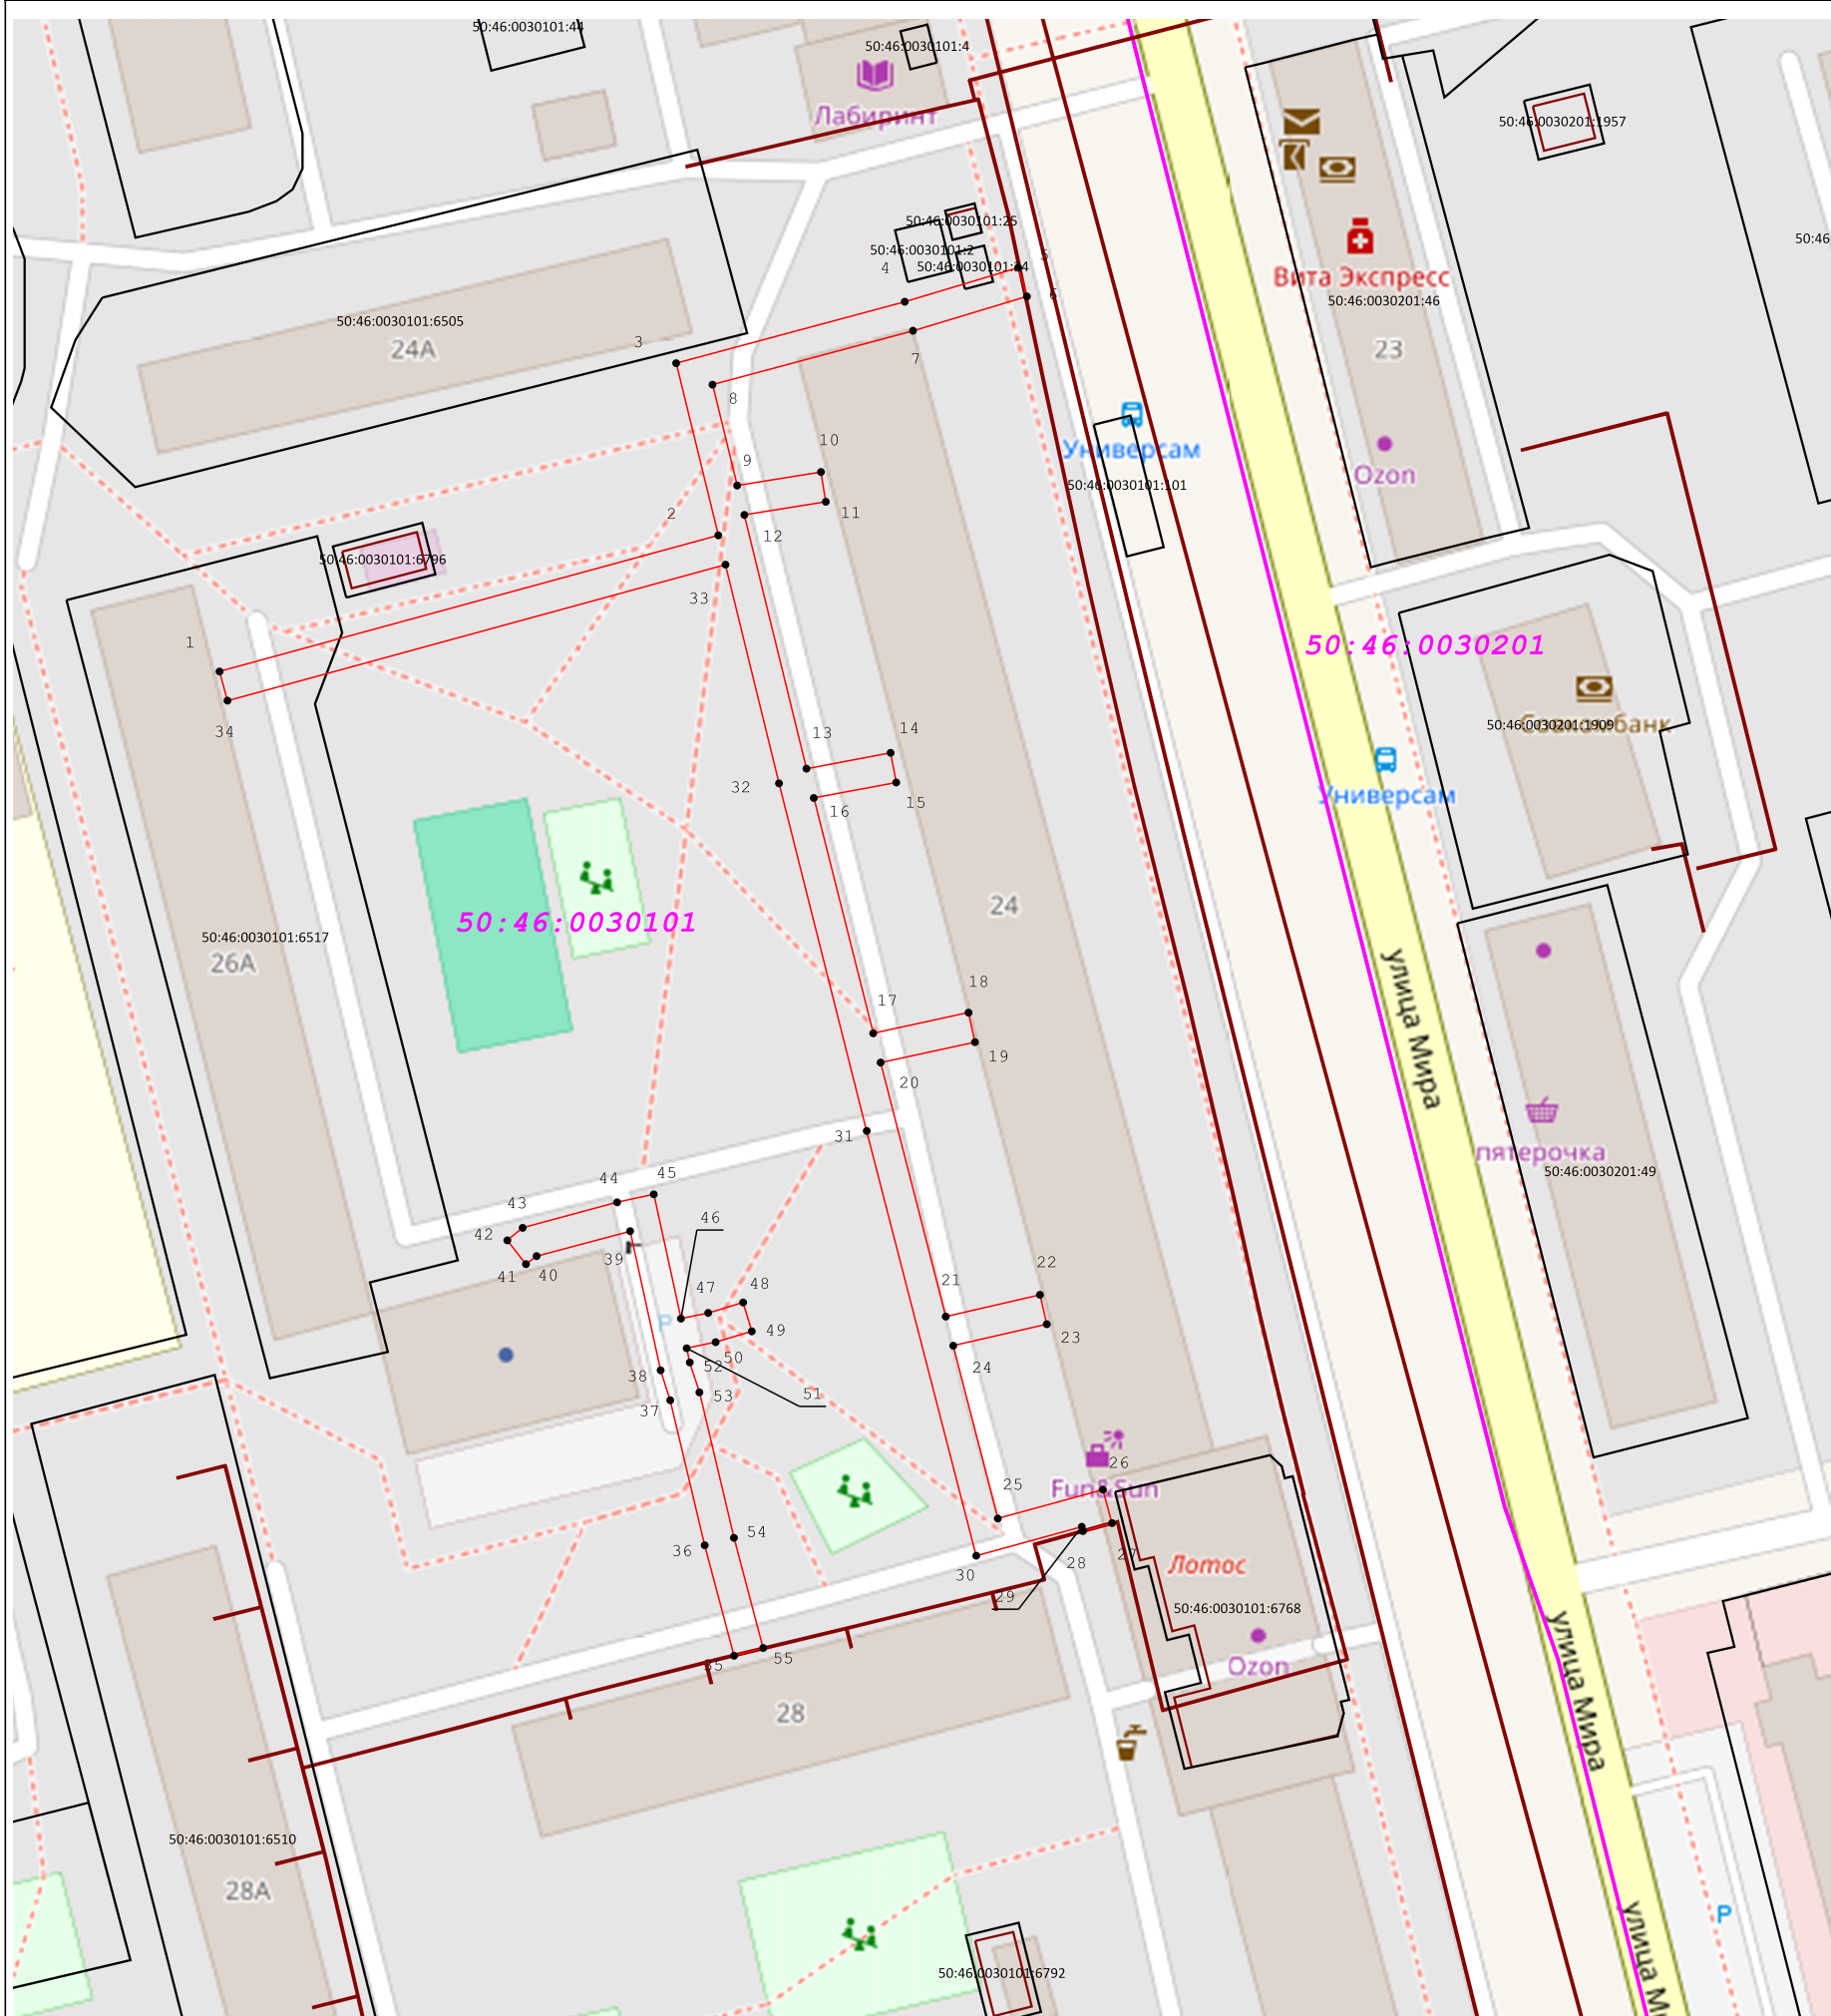

Масштаб 1:1 000

Используемые условные знаки и обозначения:

- | | | |
|---|---|--|
|  | 7 | - Характерная точка границы зоны |
|  | | - Граница зоны |
| 50:09:0070418:258 | | - Кадастровый номер земельного участка |
|  | | - Граница земельного участка по сведениям ЕГРН |
|  | | - Часть контура образованного проекцией существующего в ЕГРН конструктивного элемента здания, сооружения, объекта незавершенного строительства |
| 50:15:0010602 | | - Кадастровый номер квартала по сведениям ЕГРН |
|  | | - Граница кадастрового квартала |

Подпись _____ Дата « 29 » мая 20 26 г.

Место для оттиска печати (при наличии) лица, составившего описание местоположения границ объекта