

ГРАФИЧЕСКОЕ ОПИСАНИЕ
местоположения границ населенных пунктов, территориальных
зон, особо охраняемых природных территорий, зон с особыми
условиями использования территории

Публичный сервитут объекта «Газопровод низкого давления», кадастровый номер 50:46:0060424:22

(наименование объекта, местоположение границ которого описано (далее - объект))

Раздел 1

Сведения об объекте		
№ п/п	Характеристики объекта	Описание характеристик
1	2	3
1	Местоположение объекта	Московская область, городской округ Электросталь, город Электросталь.
2	Площадь объекта ± величина погрешности определения площади ($P \pm \Delta P$)	5 238 ± 25 м²
3	Иные характеристики объекта	Вид объекта реестра границ: Граница публичного сервитута Кадастровый номер квартала: 50:46:0000000 Вид или наименование публичного сервитута по документу: Публичный сервитут объекта «Газопровод низкого давления», кадастровый номер 50:46:0060424:22 Орган, принявший решение об установлении публичного сервитута: Администрация городского округа Электросталь Московской области Цель установления публичного сервитута: Размещение объектов электросетевого хозяйства, тепловых сетей, водопроводных сетей, сетей водоотведения, линий и сооружений связи, линейных объектов системы газоснабжения, нефтепроводов и нефтепродуктопроводов, их неотъемлемых технологических частей, если указанные объекты являются объектами федерального, регионального или местного значения, либо необходимы для организации электро-, газо-, тепло-, водоснабжения населения и водоотведения, подключения (технологического присоединения) к сетям инженерно-технического обеспечения, либо переносятся в связи с изъятием земельных участков, на которых они ранее располагались, для государственных или муниципальных нужд (далее также - инженерные сооружения), Срок публичного сервитута: продолжительность: 49 лет Обладатель публичного сервитута: Юридическое лицо, зарегистрированное в Российской Федерации Акционерное общество «Мособлгаз» (ИНН: 5032292612, ОГРН: 1175024034734, адрес эл. почты: info@mosoblغاز.ru, почтовый адрес: Московская обл. г. Одинцово, д. Раздоры, 1-й км Рублево-Успенского шоссе, д. 1, корп. Б.).

Раздел 2

Сведения о местоположении границ объекта

1. Система координат МСК-50, зона 2

2. Сведения о характерных точках границ объекта

Обозначение характерных точек границ	Координаты, м		Метод определения координат характерной точки	Средняя квадратическая погрешность положения характерной точки (Mt), м	Описание обозначения точки на местности (при наличии)
	X	Y			
1	2	3	4	5	6
1	473 449,65	2 249 790,23	Аналитический метод	0,10	—
99	473 454,00	2 249 802,07		0,10	
98	473 465,44	2 249 835,72		0,10	
97	473 474,56	2 249 861,87		0,10	
96	473 503,71	2 249 944,20		0,10	
95	473 511,22	2 249 965,81		0,10	
94	473 513,61	2 249 973,30		0,10	
93	473 522,40	2 249 998,27		0,10	
92	473 531,61	2 250 022,51		0,10	
91	473 556,94	2 250 012,78		0,10	
90	473 566,61	2 250 041,41		0,10	
89	473 571,04	2 250 055,85		0,10	
88	473 561,28	2 250 058,93		0,10	
87	473 563,39	2 250 065,60		0,10	
86	473 566,51	2 250 074,34		0,10	
85	473 532,92	2 250 086,34		0,10	
84	473 529,23	2 250 091,91		0,10	
83	473 526,26	2 250 090,34		0,10	
82	473 524,39	2 250 093,88		0,10	
81	473 527,02	2 250 095,26		0,10	
80	473 518,56	2 250 108,05		0,10	
79	473 509,17	2 250 108,39		0,10	
78	473 509,31	2 250 112,39		0,10	
77	473 515,85	2 250 112,15		0,10	
76	473 512,70	2 250 116,91		0,10	
75	473 517,54	2 250 130,65		0,10	
74	473 513,57	2 250 132,05		0,10	
73	473 514,90	2 250 135,82		0,10	
72	473 518,87	2 250 134,42		0,10	
71	473 526,11	2 250 154,97		0,10	
70	473 522,16	2 250 156,37		0,10	
69	473 523,49	2 250 160,14		0,10	
68	473 527,44	2 250 158,74		0,10	
67	473 534,67	2 250 179,26		0,10	
66	473 530,66	2 250 180,68		0,10	
65	473 532,00	2 250 184,45		0,10	
64	473 536,00	2 250 183,03		0,10	
63	473 543,20	2 250 203,47		0,10	
62	473 539,31	2 250 204,84		0,10	
61	473 540,65	2 250 208,61		0,10	
60	473 544,53	2 250 207,24		0,10	
59	473 547,83	2 250 216,61		0,10	
58	473 610,26	2 250 194,70		0,10	
57	473 630,73	2 250 253,92		0,10	
56	473 601,77	2 250 264,56		0,10	
55	473 593,96	2 250 274,02		0,10	

Раздел 2

Сведения о местоположении границ объекта					
1	2	3	4	5	6
54	473 589,65	2 250 271,25	Аналитический метод	0,10	—
53	473 587,49	2 250 274,62		0,10	
52	473 591,40	2 250 277,13		0,10	
51	473 581,11	2 250 289,60		0,10	
50	473 572,56	2 250 289,21		0,10	
49	473 572,38	2 250 293,21		0,10	
48	473 577,93	2 250 293,46		0,10	
47	473 575,45	2 250 296,47		0,10	
46	473 580,89	2 250 311,40		0,10	
45	473 576,80	2 250 312,84		0,10	
44	473 578,13	2 250 316,61		0,10	
43	473 582,25	2 250 315,16		0,10	
42	473 589,70	2 250 335,61		0,10	
41	473 585,42	2 250 337,13		0,10	
40	473 586,75	2 250 340,90		0,10	
39	473 591,07	2 250 339,37		0,10	
38	473 598,53	2 250 359,84		0,10	
37	473 594,10	2 250 361,40		0,10	
36	473 595,44	2 250 365,18		0,10	
35	473 599,90	2 250 363,60		0,10	
34	473 607,35	2 250 384,07		0,10	
33	473 602,56	2 250 385,76		0,10	
32	473 603,90	2 250 389,53		0,10	
31	473 608,72	2 250 387,83		0,10	
30	473 609,44	2 250 389,82		0,10	
29	473 629,29	2 250 382,59		0,10	
28	473 669,67	2 250 367,23		0,10	
27	473 674,59	2 250 381,23		0,10	
26	473 689,56	2 250 425,28		0,10	
25	473 693,35	2 250 424,02		0,10	
24	473 678,37	2 250 379,93		0,10	
23	473 672,12	2 250 362,15		0,10	
22	473 658,36	2 250 320,97		0,10	
21	473 640,69	2 250 270,55		0,10	
20	473 616,00	2 250 198,77		0,10	
19	473 602,57	2 250 161,74		0,10	
18	473 587,26	2 250 118,69		0,10	
17	473 573,58	2 250 082,26		0,10	
16	473 567,18	2 250 064,33		0,10	
15	473 566,30	2 250 061,54		0,10	
14	473 576,03	2 250 058,47		0,10	
13	473 570,42	2 250 040,18		0,10	
12	473 559,45	2 250 007,71		0,10	
11	473 553,69	2 250 009,66		0,10	
10	473 533,92	2 250 017,33		0,10	
9	473 526,17	2 249 996,91		0,10	
8	473 517,40	2 249 972,02		0,10	
7	473 515,02	2 249 964,54		0,10	
6	473 507,48	2 249 942,87		0,10	
5	473 478,33	2 249 860,55		0,10	
4	473 469,22	2 249 834,41		0,10	
3	473 457,77	2 249 800,73		0,10	
2	473 453,40	2 249 788,85		0,10	
1	473 449,65	2 249 790,23		0,10	

Раздел 2

Сведения о местоположении границ объекта					
1	2	3	4	5	6
100	473 519,23	2 250 114,28	Аналитический метод	0,10	—
101	473 535,52	2 250 089,66		0,10	
102	473 567,85	2 250 078,11		0,10	
103	473 583,51	2 250 120,06		0,10	
104	473 598,80	2 250 163,09		0,10	
105	473 608,90	2 250 190,94		0,10	
106	473 550,28	2 250 211,52		0,10	
107	473 517,13	2 250 117,45		0,10	
100	473 519,23	2 250 114,28		0,10	
Вырез 2 из 2					
108	473 583,56	2 250 292,91	Аналитический метод	0,10	—
109	473 604,16	2 250 267,94		0,10	
110	473 632,02	2 250 257,70		0,10	
111	473 654,57	2 250 322,26		0,10	
112	473 668,34	2 250 363,45		0,10	
113	473 627,89	2 250 378,85		0,10	
114	473 611,83	2 250 384,69		0,10	
115	473 579,99	2 250 297,25		0,10	
108	473 583,56	2 250 292,91		0,10	
116	473 390,73	2 250 079,59	Аналитический метод	0,10	—
117	473 390,82	2 250 075,59		0,10	
118	473 393,69	2 250 075,66		0,10	
119	473 394,42	2 250 076,43		0,10	
120	473 395,68	2 250 076,33		0,10	
121	473 399,29	2 250 075,28		0,10	
122	473 415,96	2 250 083,96		0,10	
123	473 424,49	2 250 081,59		0,10	
124	473 436,92	2 250 055,21		0,10	
125	473 437,91	2 250 054,86		0,10	
126	473 438,64	2 250 056,95		0,10	
127	473 440,18	2 250 057,67		0,10	
128	473 427,34	2 250 084,95		0,10	
129	473 415,97	2 250 088,11		0,10	
130	473 413,75	2 250 088,93		0,10	
131	473 413,02	2 250 086,94		0,10	
132	473 398,87	2 250 079,57		0,10	
133	473 396,42	2 250 080,28		0,10	
134	473 392,84	2 250 080,59		0,10	
135	473 391,92	2 250 079,62		0,10	
116	473 390,73	2 250 079,59		0,10	
3. Сведения о характерных точках части (частей) границы объекта					
1	2	3	4	5	6
—	—	—	—	—	—

Раздел 3


Сведения о местоположении измененных (уточненных) границ объекта

1. Система координат МСК-50, зона 2

2. Сведения о характерных точках границ объекта

Обозначение характерных точек границы	Существующие координаты, м		Измененные (уточненные) координаты, м		Метод определения координат характерной точки	Средняя квадратическая погрешность положения характерной точки (Mt), м	Описание обозначения точки на местности (при наличии)
	X	Y	X	Y			
1	2	3	4	5	6	7	8
—	—	—	—	—	—	—	—
3. Сведения о характерных точках части (частей) границы объекта							
1	2	3	4	5	6	7	8
—	—	—	—	—	—	—	—

План границ объекта

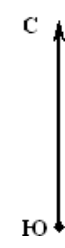

Масштаб 1:2 500

Используемые условные знаки и обозначения:


- 
- The diagram illustrates the relationship between different levels of cadastral boundaries. It shows a red line representing the boundary of a zone, a black line representing the boundary of a cadastral plot, a blue line representing the boundary of a cadastral quarter, and a green line representing the boundary of a cadastral quarter. The diagram is divided into four sections by these lines, each with a corresponding label in Russian.
- Граница зоны
 - Кадастровый номер земельного участка
 - Граница земельного участка по сведениям ЕГРН
 - Часть контура образованного проекцией существующего в ЕГРН конструктивного элемента здания, сооружения, объекта незавершенного строительства
 - Кадастровый номер квартала по сведениям ЕГРН
 - Граница кадастрового квартала

Подпись _____ Дата « 29 » мая 20 26 г.

Место для оттиска печати (при наличии) лица, составившего описание местоположения границ объекта



План границ объекта

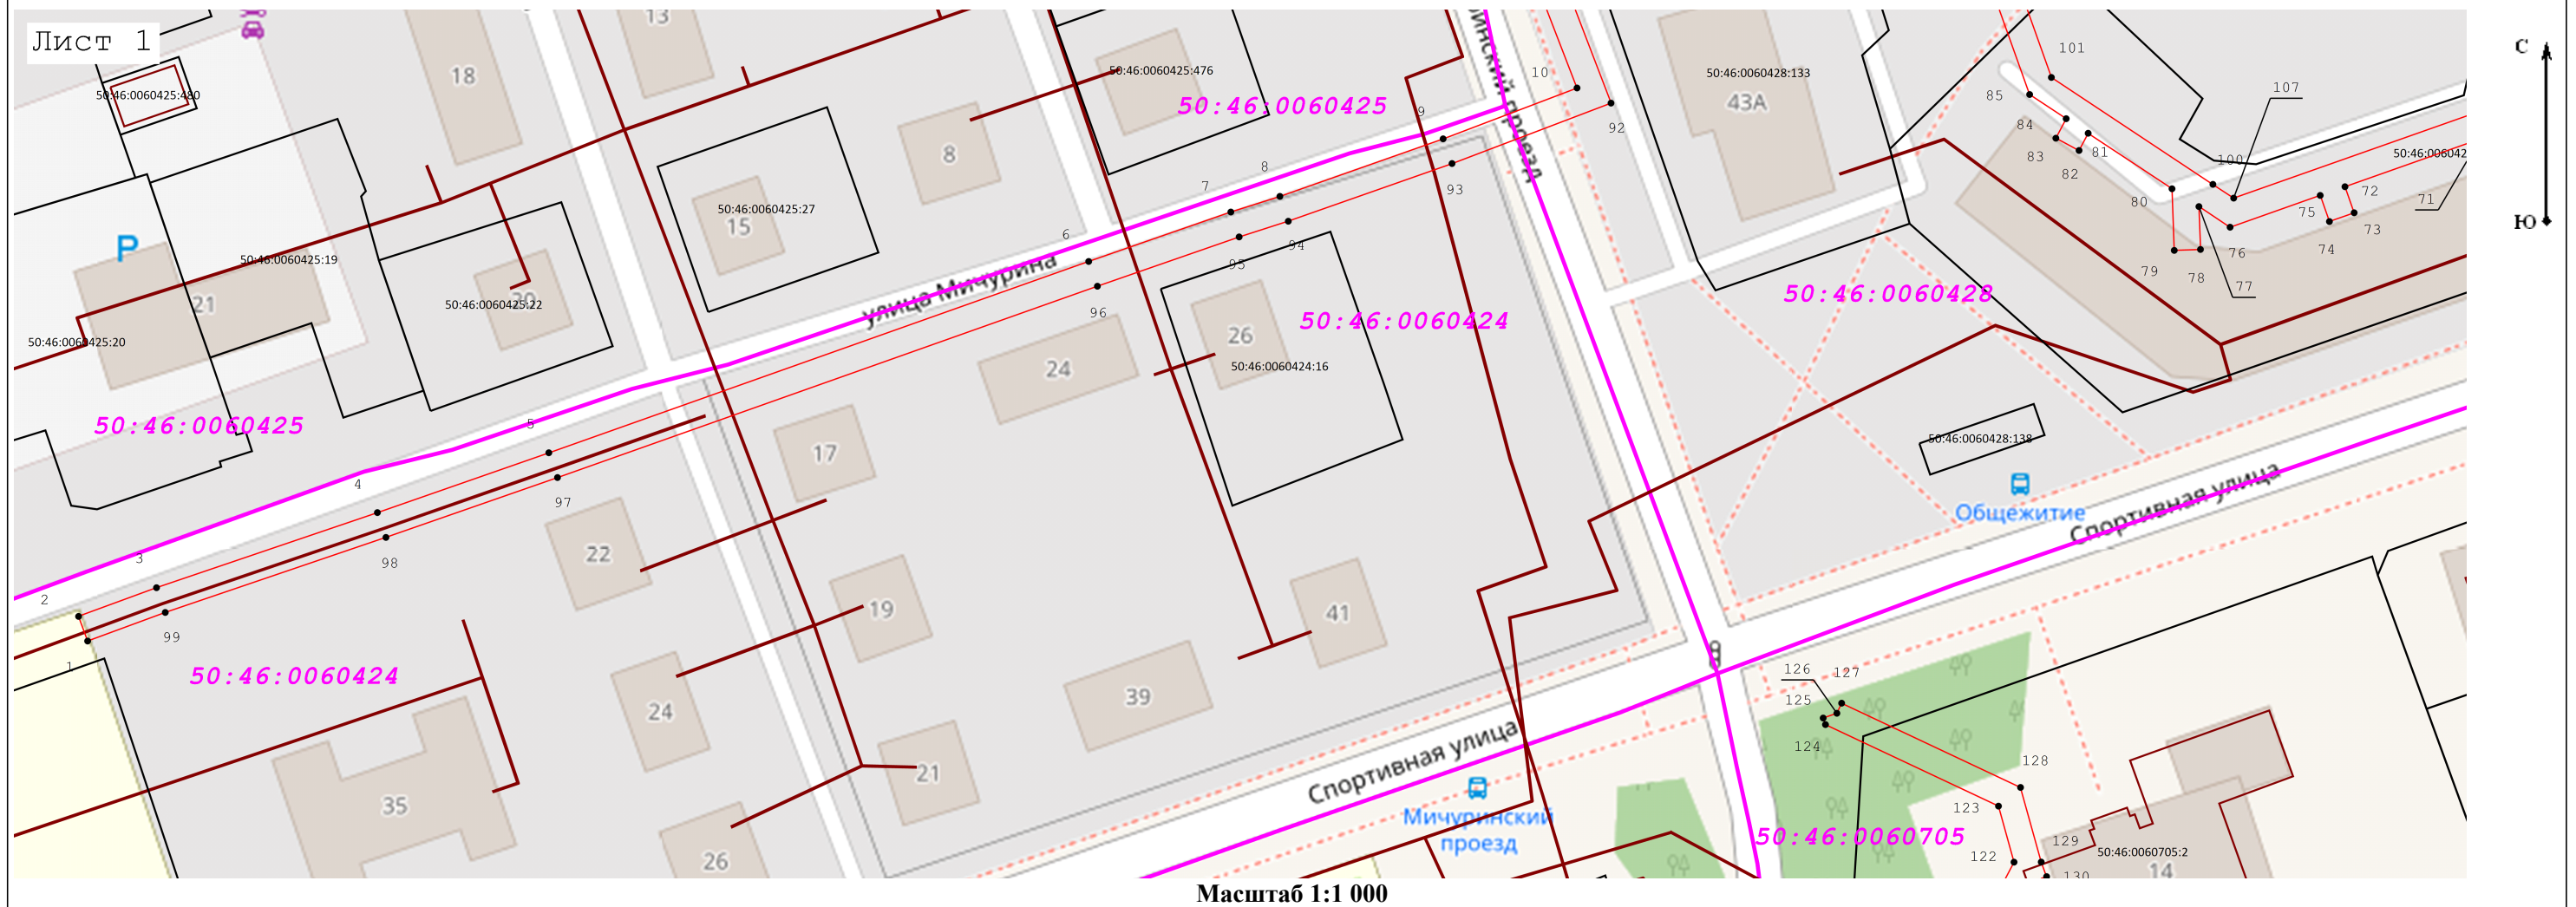

Используемые условные знаки и обозначения:

- 
- 7 - Характерная точка границы зоны
- Граница зоны
- 50:09:0070418:258 - Кадастровый номер земельного участка
- Граница земельного участка по сведениям ЕГРН
- Часть контура образованного проекцией существующего в ЕГРН конструктивного элемента здания, сооружения, объекта незавершенного строительства
- 50:15:0010602 - Кадастровый номер квартала по сведениям ЕГРН
- Граница кадастрового квартала


Подпись _____ Дата « 29 » мая 20 26 г.

Место для оттиска печати (при наличии) лица, составившего описание местоположения границ объекта



План границ объекта

Лист 2

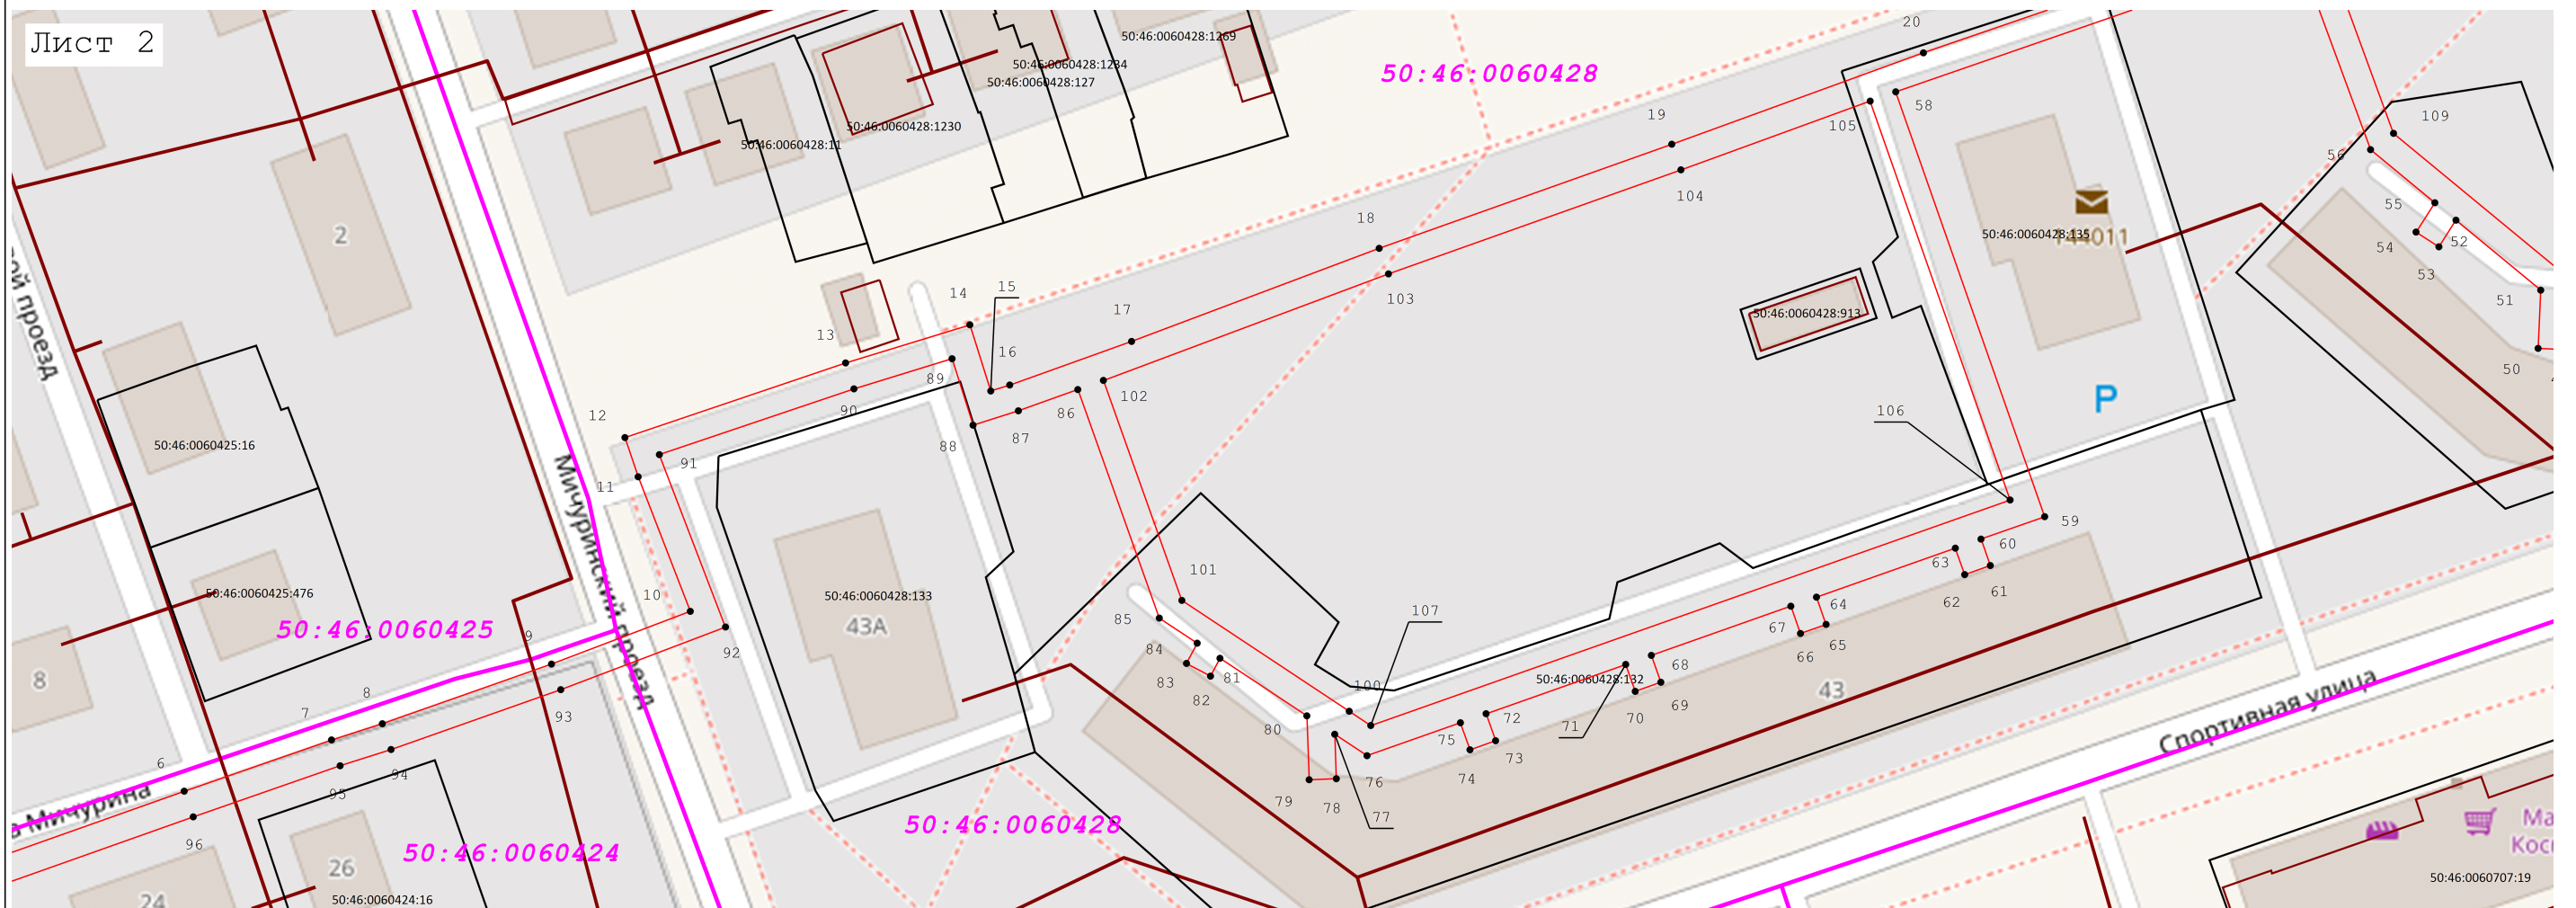

Масштаб 1:1 000

Используемые условные знаки и обозначения:

- 
- 7 - Характерная точка границы зоны
- Граница зоны
- 50:09:0070418:258 - Кадастровый номер земельного участка
- Граница земельного участка по сведениям ЕГРН
- Часть контура образованного проекцией существующего в ЕГРН конструктивного элемента здания, сооружения, объекта незавершенного строительства
- 50:15:0010602 - Кадастровый номер квартала по сведениям ЕГРН
- Граница кадастрового квартала


Подпись _____

Дата « 29 » май 20 26 г.

Место для оттиска печати (при наличии) лица, составившего описание местоположения границ объекта



Раздел 4
План границ объекта

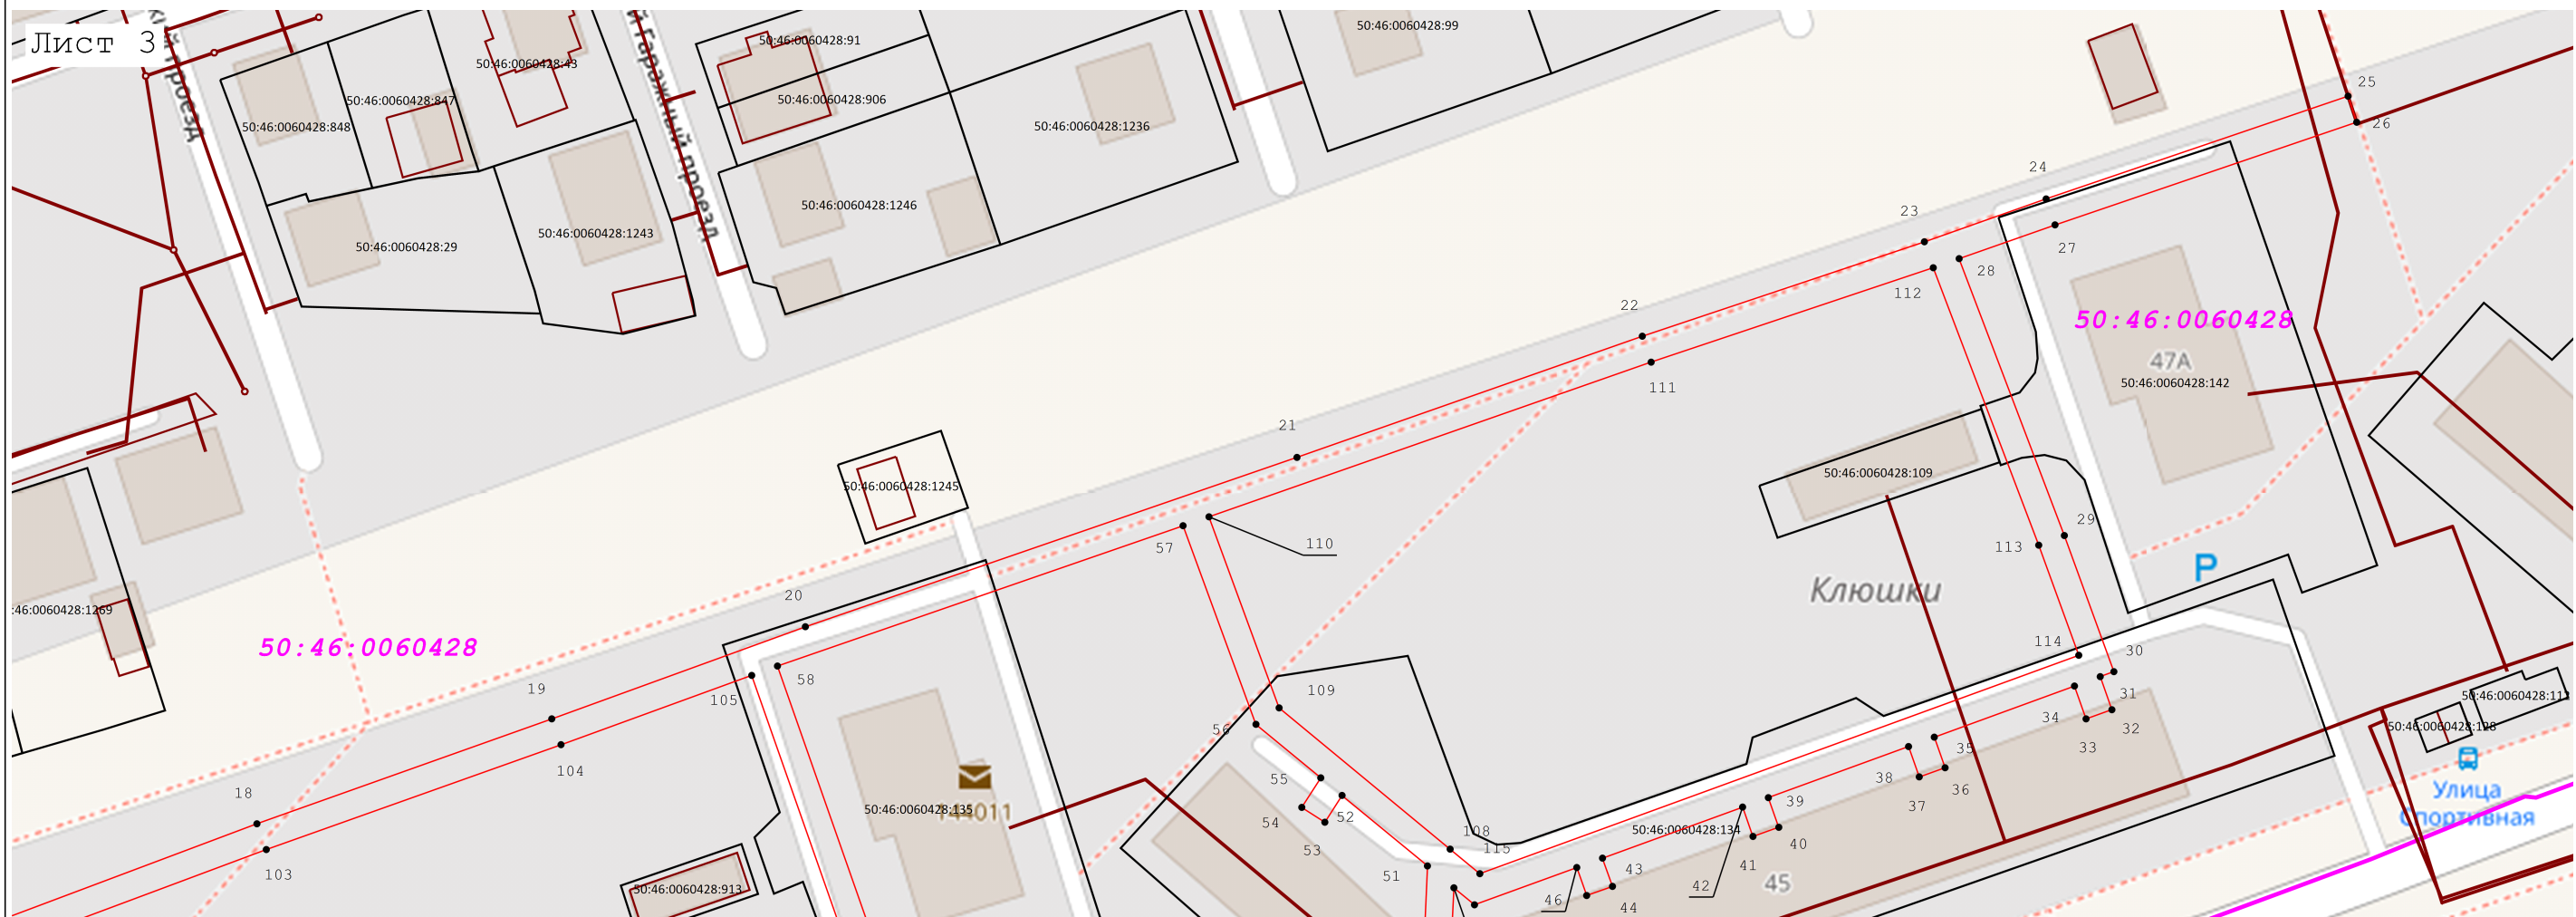

Используемые условные знаки и обозначения:

- 7 - Характерная точка границы зоны
- Граница зоны
- 50:09:0070418:258 - Кадастровый номер земельного участка
- Граница земельного участка по сведениям ЕГРН
- Часть контура образованного проекцией существующего в ЕГРН конструктивного элемента здания, сооружения, объекта незавершенного строительства
- 50:15:0010602 - Кадастровый номер квартала по сведениям ЕГРН
- Граница кадастрового квартала


Подпись _____ Дата « 29 » _____ мая _____ 20 26 г.

Место для оттиска печати (при наличии) лица, составившего описание местоположения границ объекта



План границ объекта

Лист 4

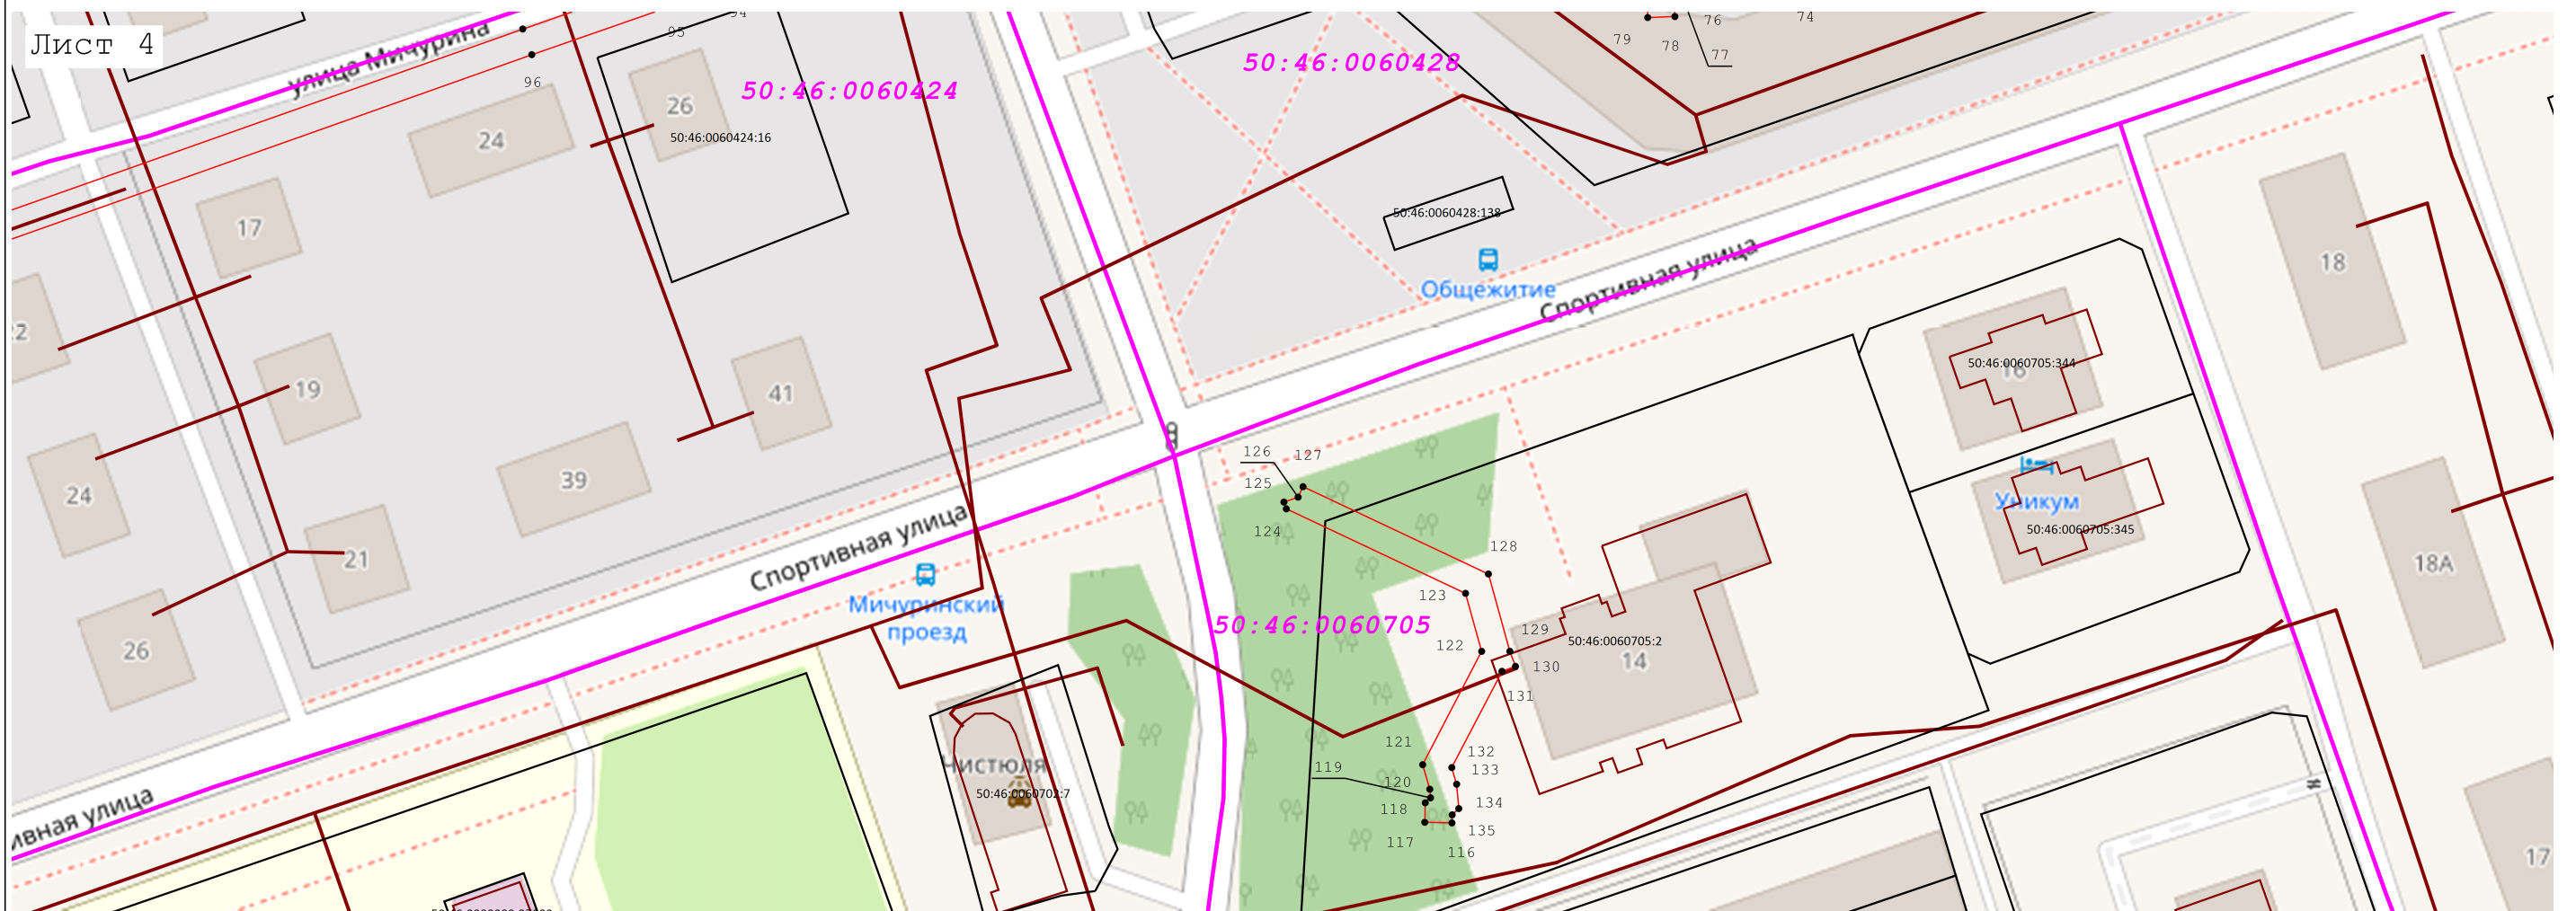

Масштаб 1:1 000

Используемые условные знаки и обозначения:

- 
- 7 - Характерная точка границы зоны
- Граница зоны
- 50:09:0070418:258 - Кадастровый номер земельного участка
- Граница земельного участка по сведениям ЕГРН
- Часть контура образованного проекцией существующего в ЕГРН конструктивного элемента здания, сооружения, объекта незавершенного строительства
- 50:15:0010602 - Кадастровый номер квартала по сведениям ЕГРН
- Граница кадастрового квартала

Подпись _____ Дата « 29 » мая 20 26 г.

Место для оттиска печати (при наличии) лица, составившего описание местоположения границ объекта

