


# СХЕМА ОРГАНИЗАЦИИ ДОРОЖНОЙ СЕТИ

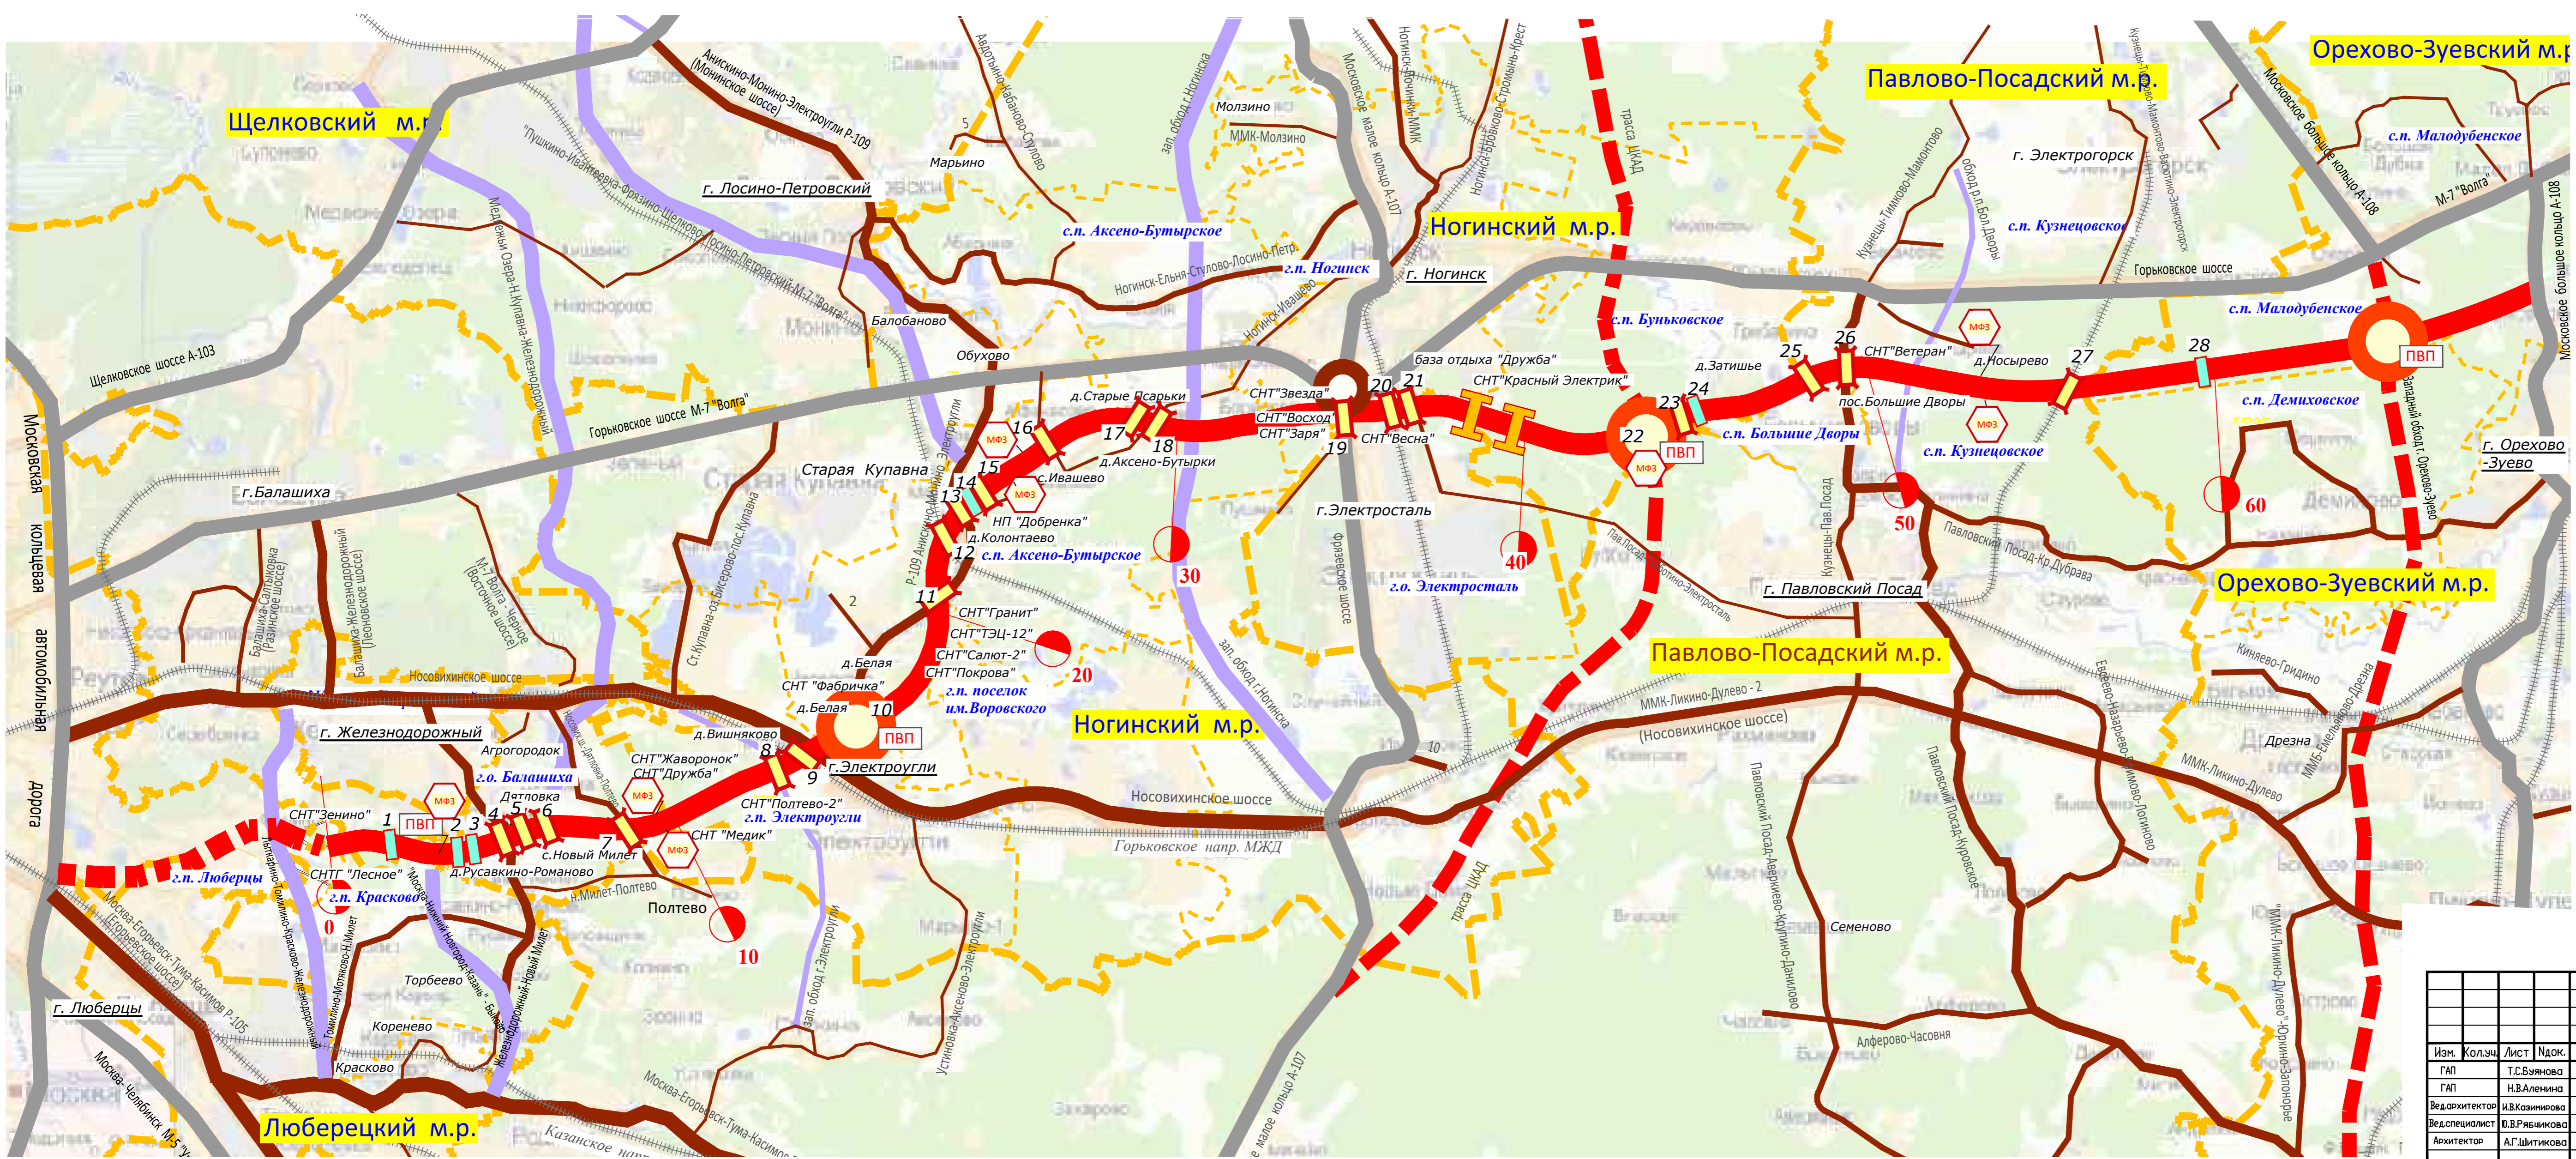

- УСЛОВНЫЕ ОБОЗНАЧЕНИЯ**
- проектируемая автомобильная дорога "Обход г.г.Балашиха, Ногинск"
  - - - границы муниципальных районов
  - - - границы городских и сельских поселений
  - **Ногинский м.р.**
  - названия муниципальных районов
  - названия городских и сельских поселений
  - железнодорожные пути
- 
- автомобильные дороги**
- - - проектируемые (СТП ТО МО)
  - существующие
- регионального и межмуниципального значения**
- 1 категории
  - 2 категории
  - 3 категории
  - 4-5 категории
- транспортные развязки**
- существующие
  - проектируемые по трассе "Обход г.г. Балашиха, Ногинск"
  - ◇ проектируемые путепроводы по трассе "Обход г.г. Балашиха, Ногинск"
  - ◇ проектируемые мосты через реки
- проектируемая транспортная инфраструктура**
- ПВП пункт взимания платы
  - МФЗ многофункциональная зона
  - H внеуличный пешеходный переход

Изм.					Колыч.					Лист					Док.					Подп.					Дата														
ПР-2012-27-1.2 Строительство с последующей эксплуатацией на платной основе "Нового выхода на Московскую автомобильную дорогу с федеральной автомобильной дороги М-7 "Волга" на участке МКАД - км 60 обхода г. Балашиха, Ногинск), Московская область"																																							
Проект планировки территории объекта строительства с последующей эксплуатацией на платной основе "Нового выхода на Московскую автомобильную дорогу с федеральной автомобильной дороги М-7 "Волга" на участке МКАД - км 60 обхода г. Балашиха, Ногинск), Московская область"															Студия					Лист					Листов														
ГАП Т.С.Бянова Н.В.Аленина															ДПТ					1					4														
Вед.архитектор И.В.Казначирова Вед.специалист П.В.Рячикова Архитектор А.Г.Щитикова															ОБЩЕСТВО С ОГРАНИЧЕННОЙ ОТВЕТСТВЕННОСТЬЮ СпецГеоТрансПроект																								