Утверждена Постановлением Администрации
городского округа Электросталь Московской области
от "___" _____ 202_ г. № _____

Схема расположения земельного участка или земельных участков на кадастровом плане территории

Условный номер земельного участка 50:46:0030101:73:ЗУ1

Площадь земельного участка 260 м²

Обозначение характерных точек границ	Координаты, м (Система координат МСК-50)	
	X	Y
1	2	3
1	470440.79	2247557.73
2	470458.18	2247569.75
3	470426.79	2247577.97

Условный номер земельного участка 50:46:0030101:73:ЗУ2

Площадь земельного участка 1264 м²

Обозначение характерных точек границ	Координаты, м (Система координат МСК-50)	
	X	Y
1	2	3
4	470415.28	2247594.60
5	470432.19	2247661.24
6	470411.29	2247666.77
7	470399.60	2247617.26

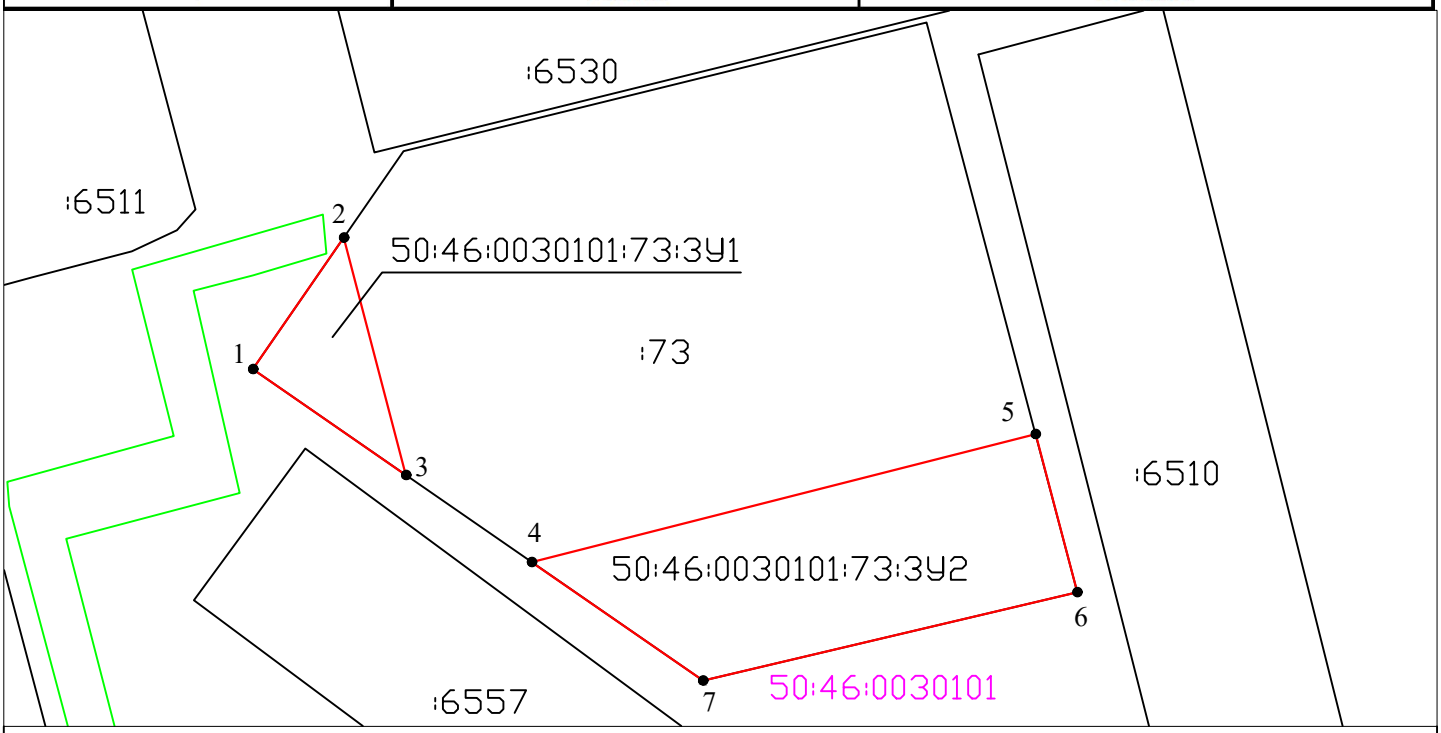

Масштаб 1 :1000

Условные обозначения:

- граница образуемого земельного участка
- граница земельного участка, сведения о которой содержатся в ЕГРН
- граница кадастрового квартала
- земли общего пользования

50:46:0030101 - обозначение кадастрового квартала

•1 - обозначение характерной точки границы образуемого земельного участка

:73 - кадастровый номер земельного участка, сведения о котором содержатся в ЕГРН

50:46:0030101:73:ЗУ1 - обозначение образуемого земельного участка

Кадастровый инженер _____ Краснов Р.А.

МП подпись

Российская Федерация Московская область Кадастровая палата Роман Александрович ИНЛС 001-002-559-49 г. Электросталь