

ГРАФИЧЕСКОЕ ОПИСАНИЕ
местоположения границ населенных пунктов, территориальных
зон, особо охраняемых природных территорий, зон с особыми
условиями использования территории

Публичный сервитут объекта «Газопровод низкого давления», кадастровый номер 50:16:0704004:990

(наименование объекта, местоположение границ которого описано (далее - объект))

Раздел 1

Сведения об объекте		
№ п/п	Характеристики объекта	Описание характеристик
1	2	3
1	Местоположение объекта	Московская область, городской округ Электросталь, Елизаветино посёлок.
2	Площадь объекта ± величина погрешности определения площади ($P \pm \Delta P$)	3 313 ± 20 м²
3	Иные характеристики объекта	Вид объекта реестра границ: Граница публичного сервитута Кадастровый номер квартала: 50:16:0704004 Вид или наименование публичного сервитута по документу: Публичный сервитут объекта «Газопровод низкого давления», кадастровый номер 50:16:0704004:990 Орган, принявший решение об установлении публичного сервитута: Администрация городского округа Электросталь Московской области Цель установления публичного сервитута: Размещение объектов электросетевого хозяйства, тепловых сетей, водопроводных сетей, сетей водоотведения, линий и сооружений связи, линейных объектов системы газоснабжения, нефтепроводов и нефтепродуктопроводов, их неотъемлемых технологических частей, если указанные объекты являются объектами федерального, регионального или местного значения, либо необходимы для организации электро-, газо-, тепло-, водоснабжения населения и водоотведения, подключения (технологического присоединения) к сетям инженерно-технического обеспечения, либо переносятся в связи с изъятием земельных участков, на которых они ранее располагались, для государственных или муниципальных нужд (далее также - инженерные сооружения), Публичный сервитут, для целей размещения линейных объектов системы газоснабжения, их неотъемлемых технологических частей. Срок установления 588 месяцев. Владелец публичного сервитута: Акционерное Общество «Мособлгаз» (ИНН 5032292612, ОГРН 1175024034734). Адрес: Московская обл. г. Одинцово, д. Раздоры, 1-й км Рублево-Успенского шоссе, д. 1, корп. Б. Электронная почта : info@mosoblgaz.ru Владелец публичного сервитута: Юридическое лицо, зарегистрированное в Российской Федерации Акционерное Общество "Мособлгаз" (ИНН: 5032292612, ОГРН: 1175024034734, адрес эл. почты: info@mosoblgaz.ru, почтовый адрес: Московская обл. г. Одинцово, д. Раздоры, 1-й км Рублево-Успенского шоссе, д. 1, корп. Б).

Раздел 2

Сведения о местоположении границ объекта

1. Система координат МСК-50, зона 2

2. Сведения о характерных точках границ объекта

Обозначение характерных точек границ	Координаты, м		Метод определения координат характерной точки	Средняя квадратическая погрешность положения характерной точки (Mt), м	Описание обозначения точки на местности (при наличии)
	X	Y			
1	2	3	4	5	6
1	465 405,93	2 251 500,95	Аналитический метод	0,10	—
2	465 450,84	2 251 483,39		0,10	
3	465 445,85	2 251 469,06		0,10	
4	465 444,97	2 251 469,38		0,10	
5	465 441,18	2 251 459,00		0,10	
6	465 445,62	2 251 457,09		0,10	
7	465 448,05	2 251 463,24		0,10	
8	465 461,52	2 251 501,87		0,10	
9	465 482,03	2 251 494,10		0,10	
10	465 544,51	2 251 469,49		0,10	
11	465 626,91	2 251 436,31		0,10	
12	465 628,40	2 251 440,02		0,10	
13	465 610,20	2 251 447,35		0,10	
14	465 618,81	2 251 469,49		0,10	
15	465 648,26	2 251 546,93		0,10	
16	465 644,52	2 251 548,35		0,10	
17	465 615,08	2 251 470,92		0,10	
18	465 606,49	2 251 448,85		0,10	
19	465 575,00	2 251 461,53		0,10	
20	465 614,34	2 251 560,73		0,10	
21	465 610,62	2 251 562,20		0,10	
22	465 571,29	2 251 463,02		0,10	
23	465 525,59	2 251 481,26		0,10	
24	465 564,28	2 251 581,48		0,10	
25	465 560,55	2 251 582,92		0,10	
26	465 521,87	2 251 482,73		0,10	
27	465 483,47	2 251 497,83		0,10	
28	465 459,10	2 251 507,06		0,10	
29	465 452,16	2 251 487,17		0,10	
30	465 411,33	2 251 503,14		0,10	
31	465 414,46	2 251 510,00		0,10	
32	465 423,51	2 251 526,04		0,10	
33	465 441,80	2 251 559,36		0,10	
34	465 450,13	2 251 575,62		0,10	
35	465 484,19	2 251 649,71		0,10	
36	465 488,43	2 251 659,80		0,10	
37	465 490,37	2 251 658,98		0,10	
38	465 505,50	2 251 695,04		0,10	
39	465 509,91	2 251 706,41		0,10	
40	465 506,18	2 251 707,86		0,10	
41	465 501,79	2 251 696,53		0,10	
42	465 488,23	2 251 664,22		0,10	
43	465 486,29	2 251 665,03		0,10	
44	465 480,53	2 251 651,31		0,10	
45	465 446,54	2 251 577,37		0,10	
46	465 438,27	2 251 561,24		0,10	
47	465 420,01	2 251 527,98		0,10	

Раздел 2

Сведения о местоположении границ объекта					
1	2	3	4	5	6
48	465 410,89	2 251 511,82	Аналитический метод	0,10	—
1	465 405,93	2 251 500,95		0,10	
3. Сведения о характерных точках части (частей) границы объекта					
1	2	3	4	5	6
—	—	—	—	—	—

Раздел 3


Сведения о местоположении измененных (уточненных) границ объекта

1. Система координат МСК-50, зона 2

2. Сведения о характерных точках границ объекта

Обозначение характерных точек границы	Существующие координаты, м		Измененные (уточненные) координаты, м		Метод определения координат характерной точки	Средняя квадратическая погрешность положения характерной точки (Mt), м	Описание обозначения точки на местности (при наличии)
	X	Y	X	Y			
1	2	3	4	5	6	7	8
—	—	—	—	—	—	—	—
3. Сведения о характерных точках части (частей) границы объекта							
1	2	3	4	5	6	7	8
—	—	—	—	—	—	—	—

Раздел 4
План границ объекта

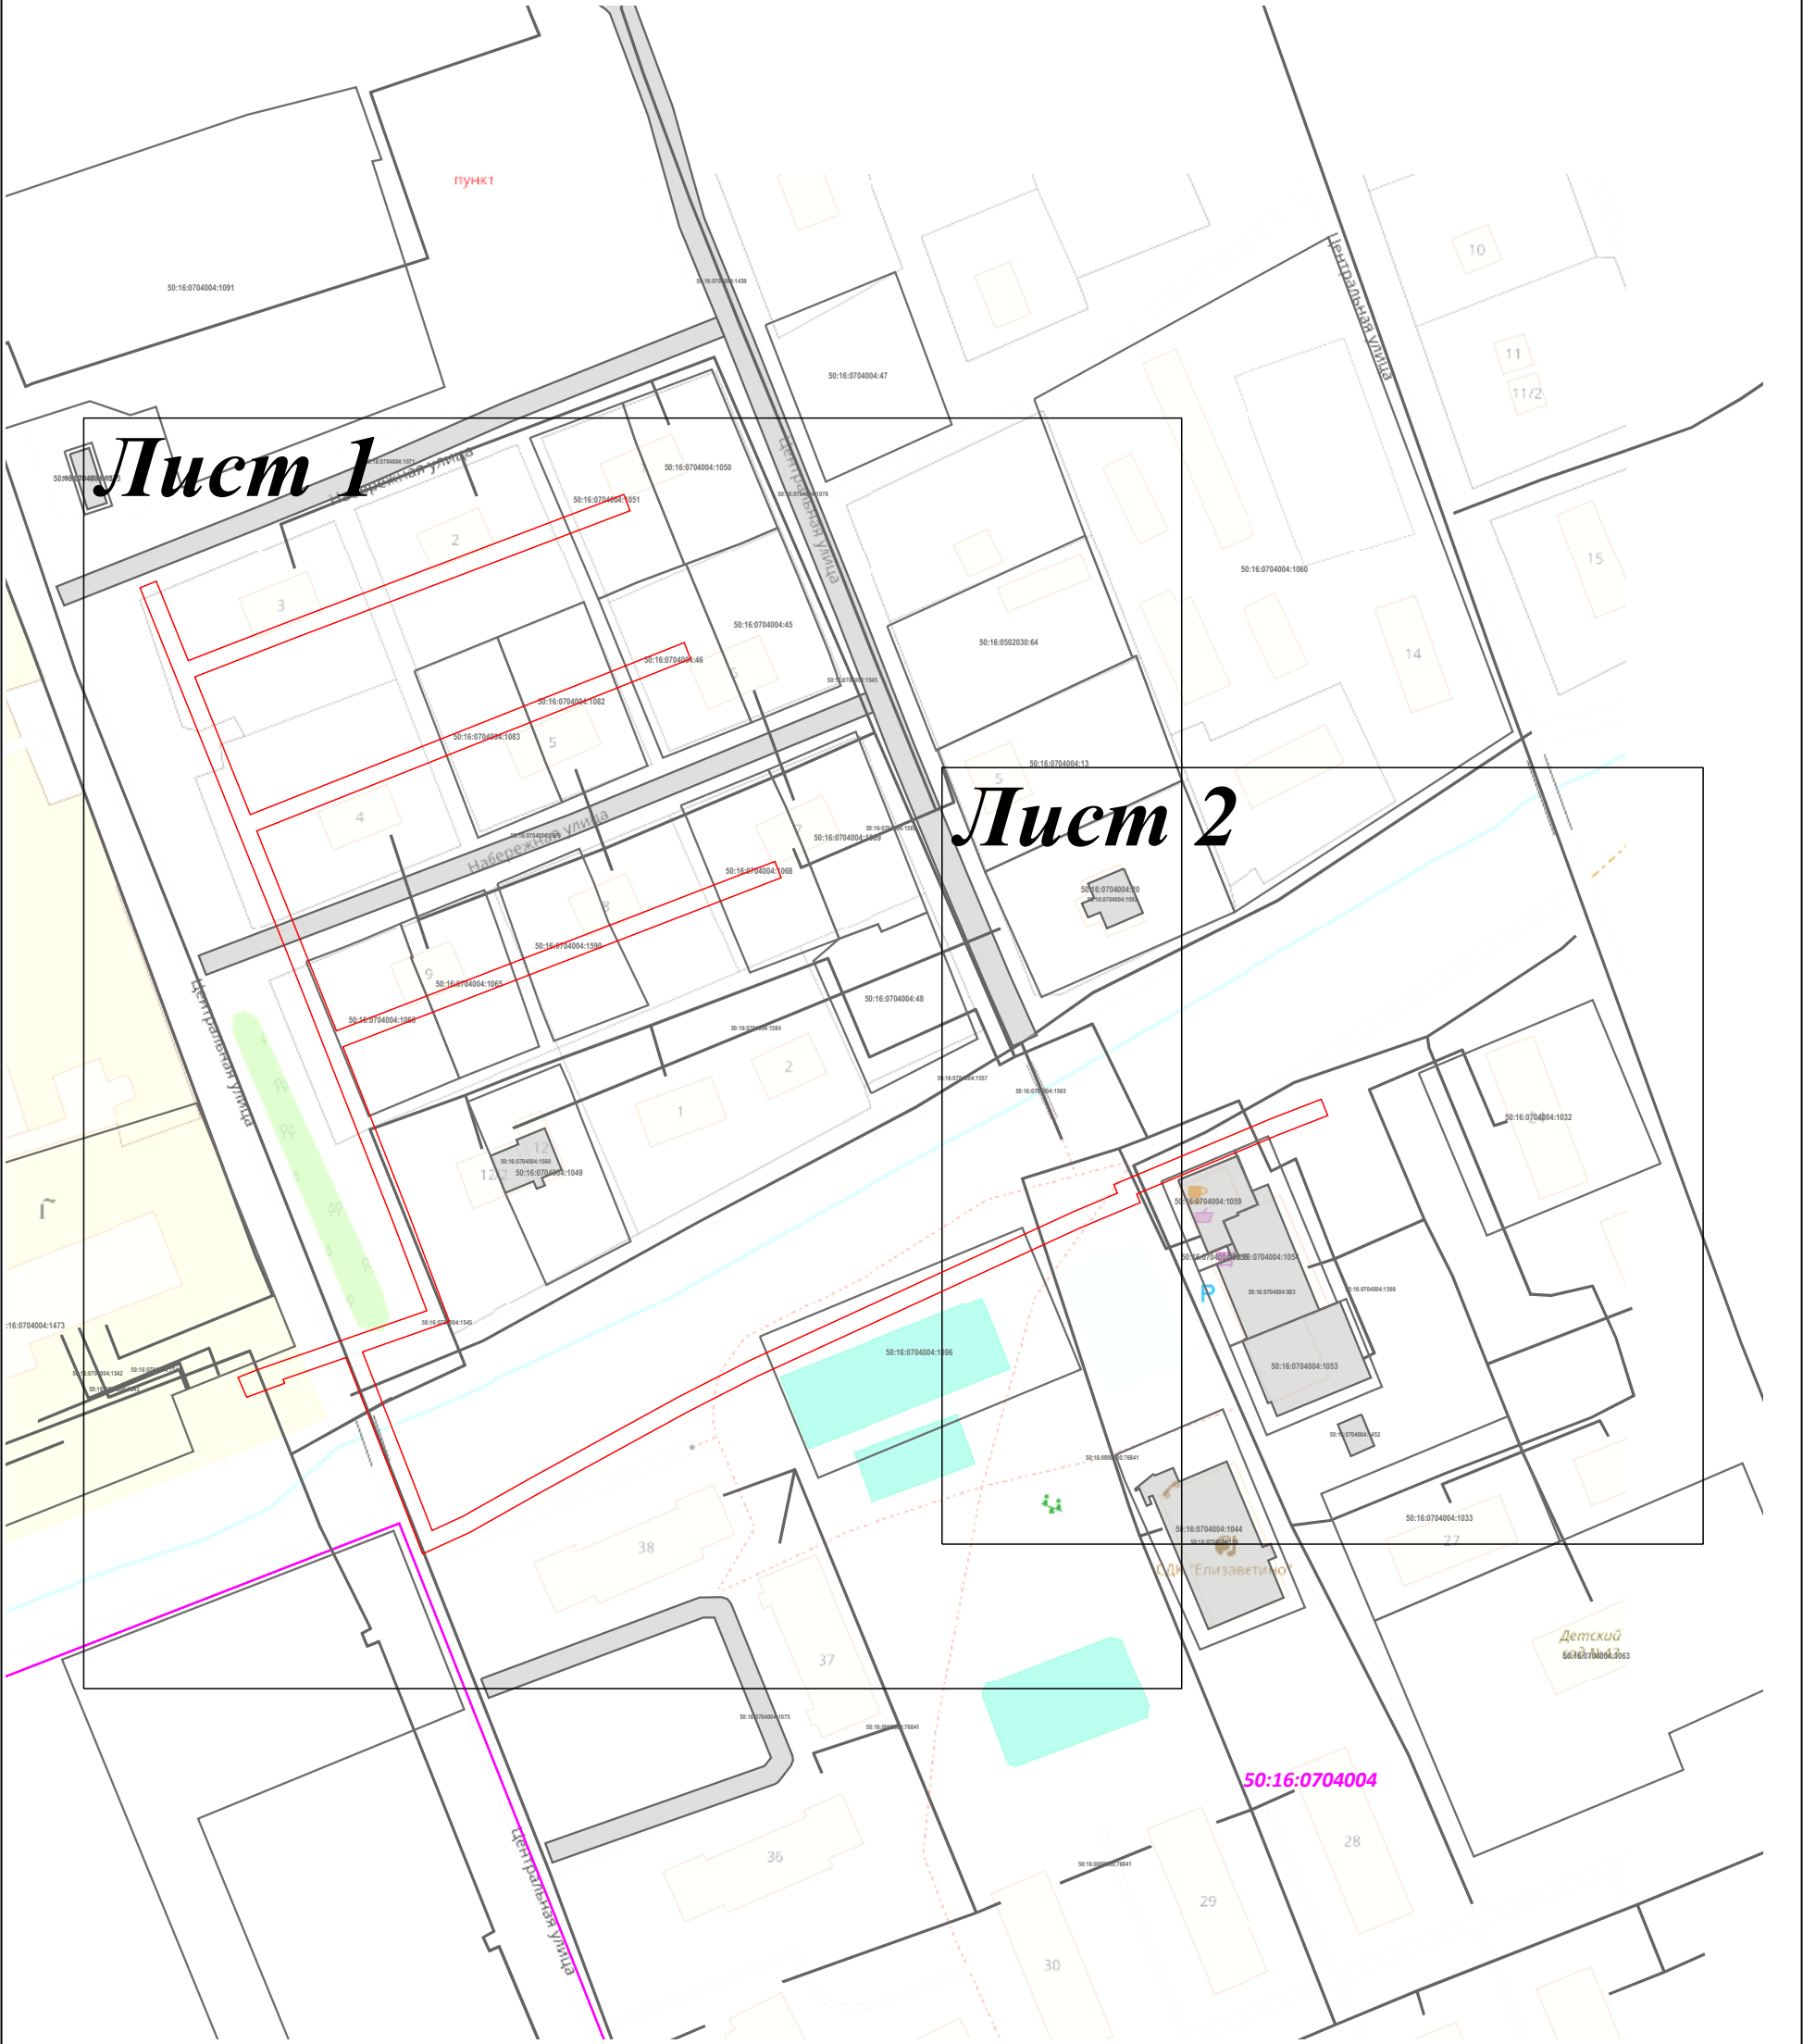

Масштаб 1:1 600

Используемые условные знаки и обозначения:

- граница зоны
- характерная точка границы зоны
- Обозначение границы кадастрового квартала по сведениям ЕГРН
- Обозначение границы земельного участка, сведения о котором содержатся в ЕГРН

Подпись



Дата « 25 » мая 20 26 г.

Место для оттиска печати (при наличии) лица, составившего описание местоположения границ объекта

Раздел 4
План границ объекта



Масштаб 1:1 000

Используемые условные знаки и обозначения:


- граница зоны
- характерная точка границы зоны
- Обозначение границы кадастрового квартала по сведениям ЕГРН
- Обозначение границы земельного участка, сведения о котором содержатся в ЕГРН

Подпись _____ Дата « 25 » мая 20 26 г.

Место для оттиска печати (при наличии) лица, составившего описание местоположения границ объекта


Раздел 4
План границ объекта

Лист 2

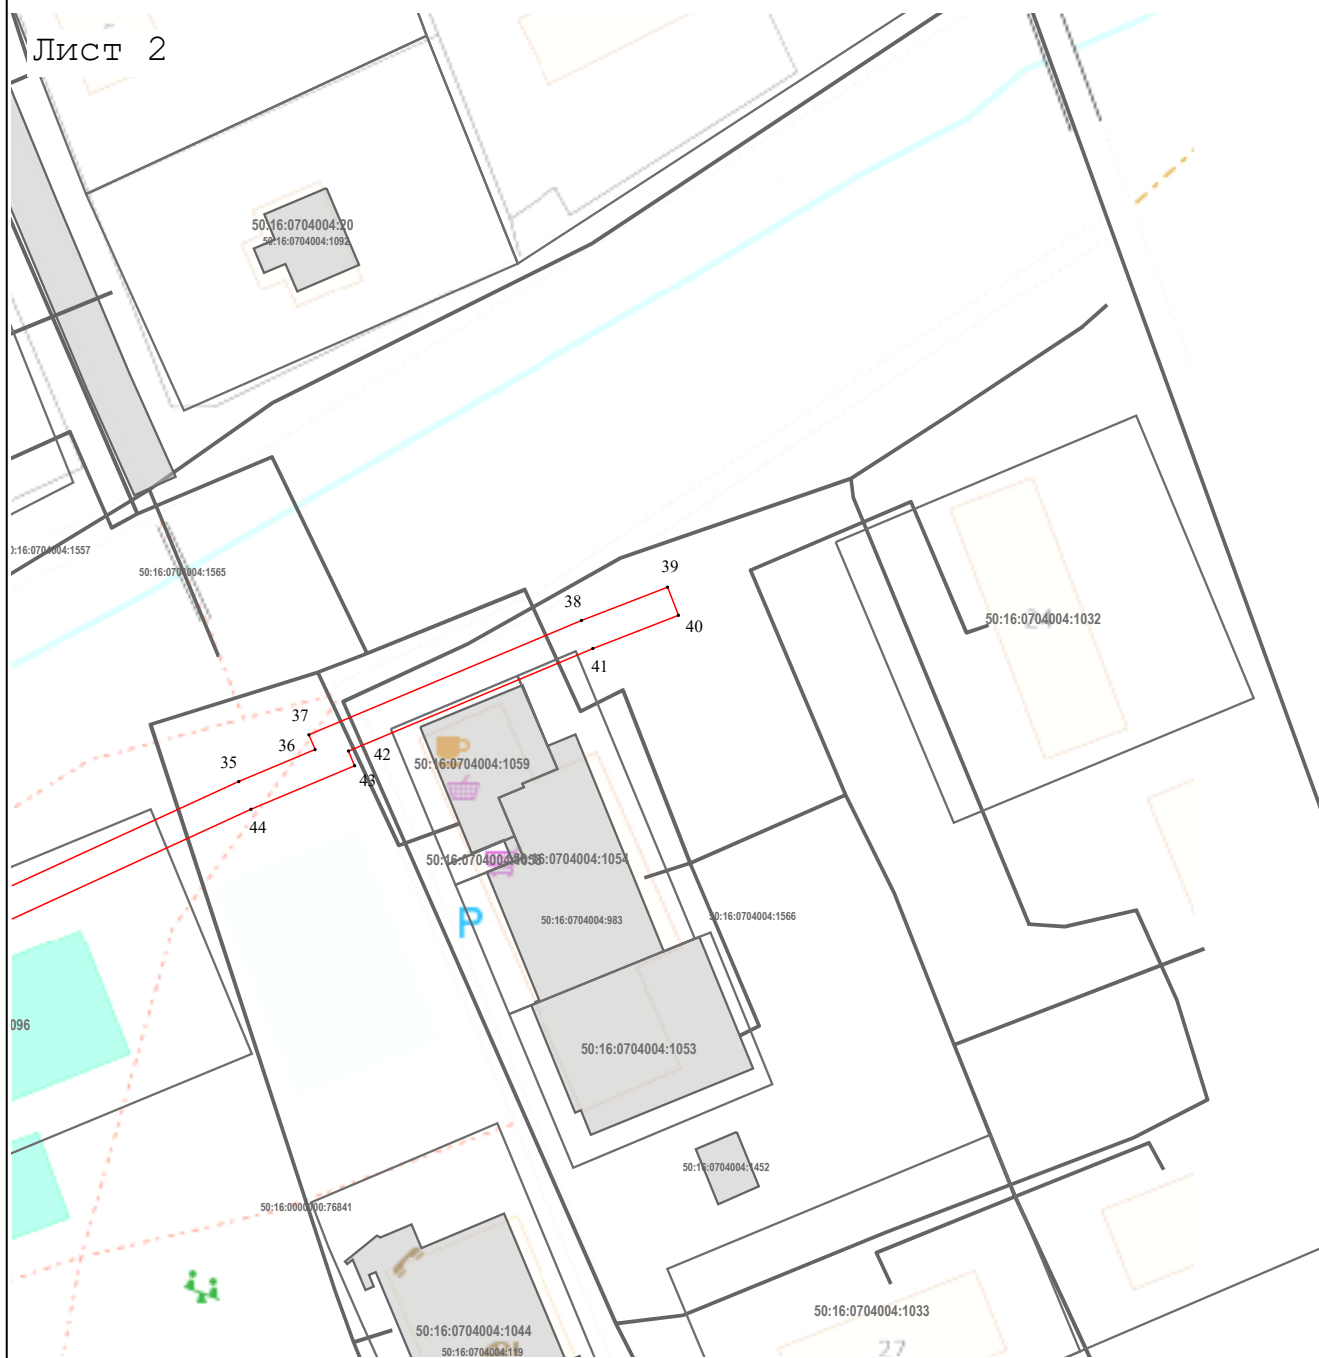

Масштаб 1:1 000

Используемые условные знаки и обозначения:

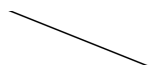-  - граница зоны
-  - характерная точка границы зоны
-  - Обозначение границы кадастрового квартала по сведениям ЕГРН
-  - Обозначение границы земельного участка, сведения о котором содержатся в ЕГРН

Подпись _____



Дата « 25 _____ мая 20 26 г.

Место для оттиска печати (при наличии) лица, составившего описание местоположения границ объекта